
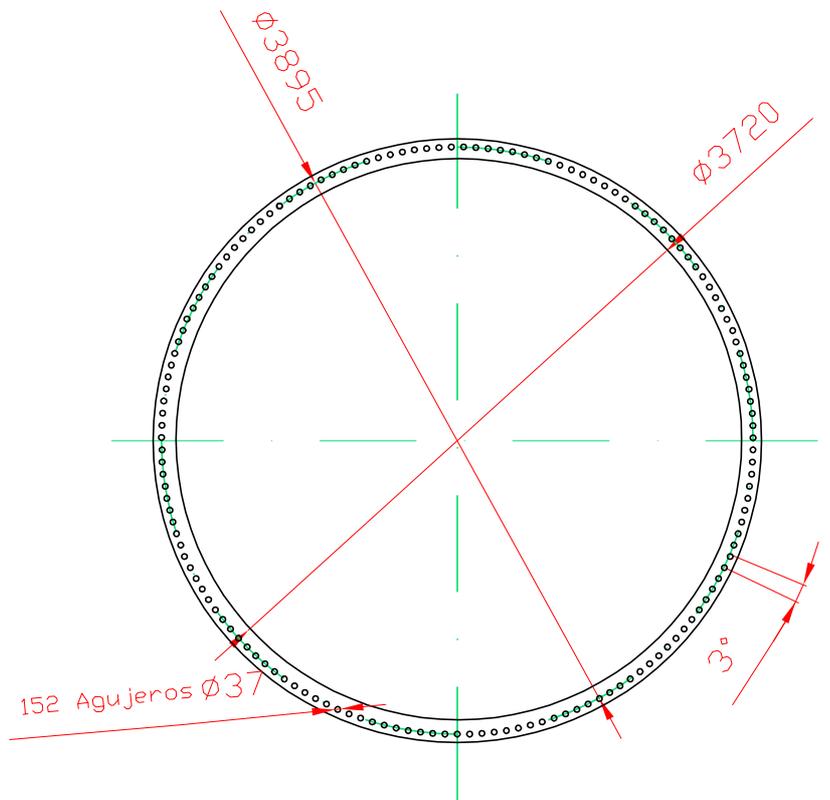
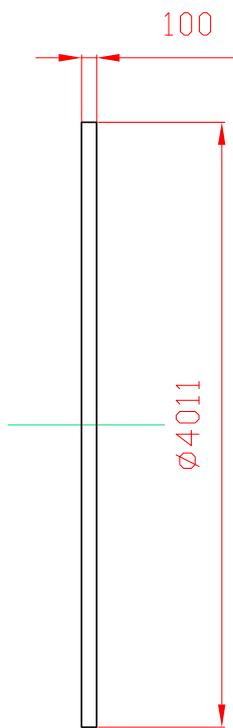


14

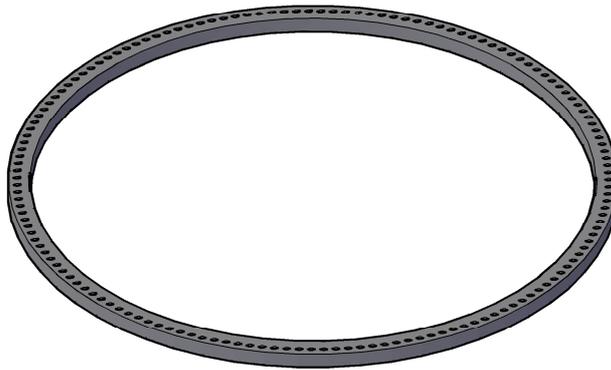

| 1 | Brida unión tramo inferior y medio | 14 | | F-2240 | | |
|-------------|------------------------------------|------------------------------------|-------------|---|-------|-------|
| N° Piezas | Denominación y Observaciones | Marca | Norma Plano | Material | Unit. | Total |
| | | | | | Peso | |
| | Fecha | Nombre | Firma | UNIVERSIDAD DE PAIS VASCO ESCUELA UNIVERSITARIA DE INGENIERIA TECNICA INDUSTRIAL. BILBAO | | |
| Dibujado: | 06-02-2015 | Iñaki Nuñez Ayala | | | | |
| Comprobado: | 06-02-2015 | Pedro Arriaga Bayo | | | | |
| Tol. gen. | Escala 1:50 | BRIDA UNIÓN TRAMO INFERIOR Y MEDIO | | DISEÑO Y CÁLCULO DE LA TORRE Y CIMENTACIÓN DE AEROGENERADOR | | |
| | | | | Plano N°. | 10 | |
| | | | | N° Planos. | 18 | |