
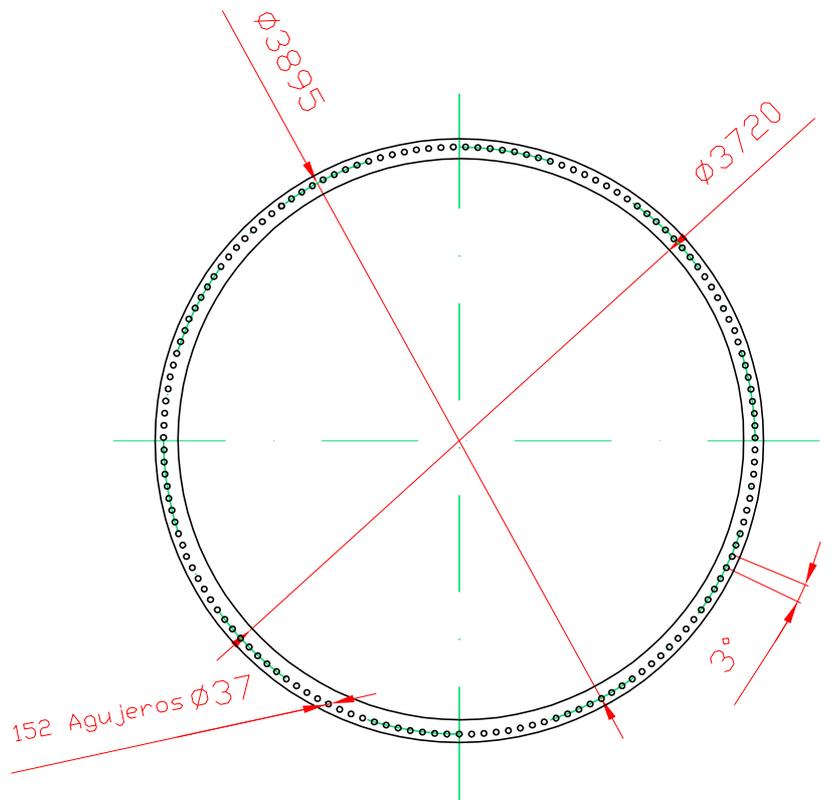
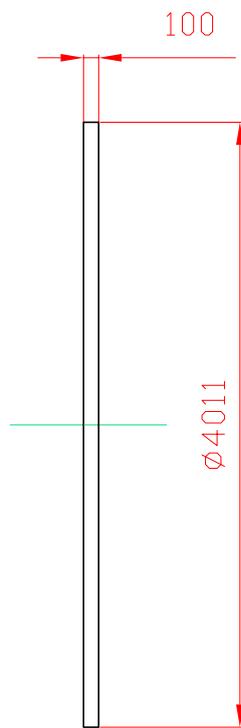


# 15

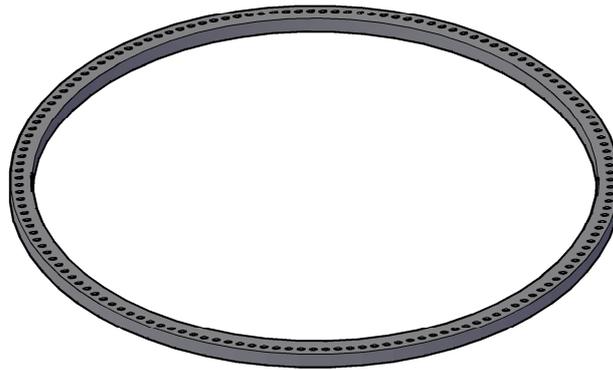

1	Brida unión tramo inferior y medio	15		F-2240		
N° Piezas	Denominación y Observaciones	Marca	Norma Plano	Material	Unit.	Total
					Peso	
	Fecha	Nombre	Firma	UNIVERSIDAD DE PAIS VASCO ESCUELA UNIVERSITARIA DE INGENIERIA TECNICA INDUSTRIAL. BILBAO 		
Dibujado:	06-02-2015	Iñaki Nuñez Ayala				
Comprobado:	06-02-2015	Pedro Arriaga Bayo				
	Escala 1:50	BRIDA UNIÓN TRAMO INFERIOR Y MEDIO		DISEÑO Y CÁLCULO DE LA TORRE Y CIMENTACIÓN DE AEROGENERADOR		
				Plano N°.		11
Tol. gen.				N° Planos.		18