
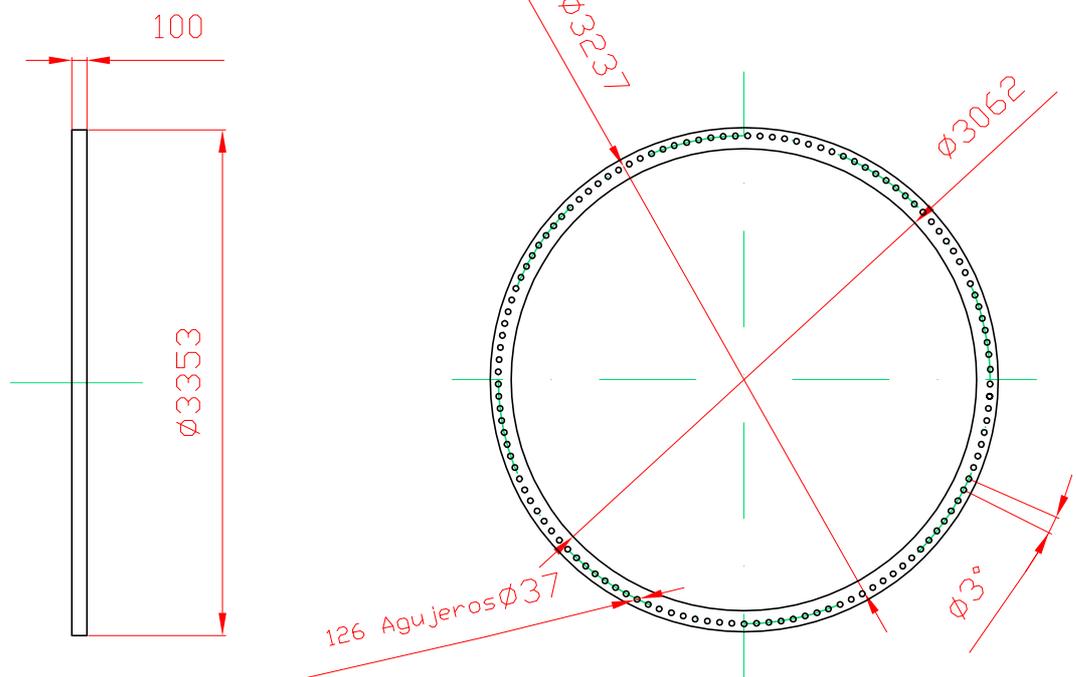


21

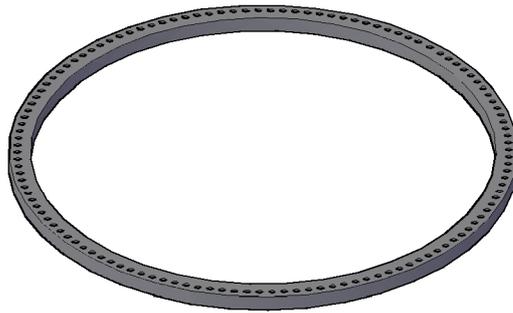

1	Brida unión tramo medio y superior	21		F-2240		
N° Piezas	Denominación y Observaciones	Marca	Norma Plano	Material	Unit.	Total
					Peso	
	Fecha	Nombre	Firma	UNIVERSIDAD DE PAIS VASCO ESCUELA UNIVERSITARIA DE INGENIERIA TECNICA INDUSTRIAL. BILBAO 		
Dibujado:	06-02-2015	Iñaki Nuñez Ayala				
Comprobado:	06-02-2015	Pedro Arriaga Bayo				
Tol. gen.	Escala 1:50	BRIDA UNIÓN TRAMO MEDIO Y SUPERIOR		DISEÑO Y CÁLCULO DE LA TORRE Y CIMENTACIÓN DE AEROGENERADOR		
				Plano N°. 14 N° Planos. 18		