
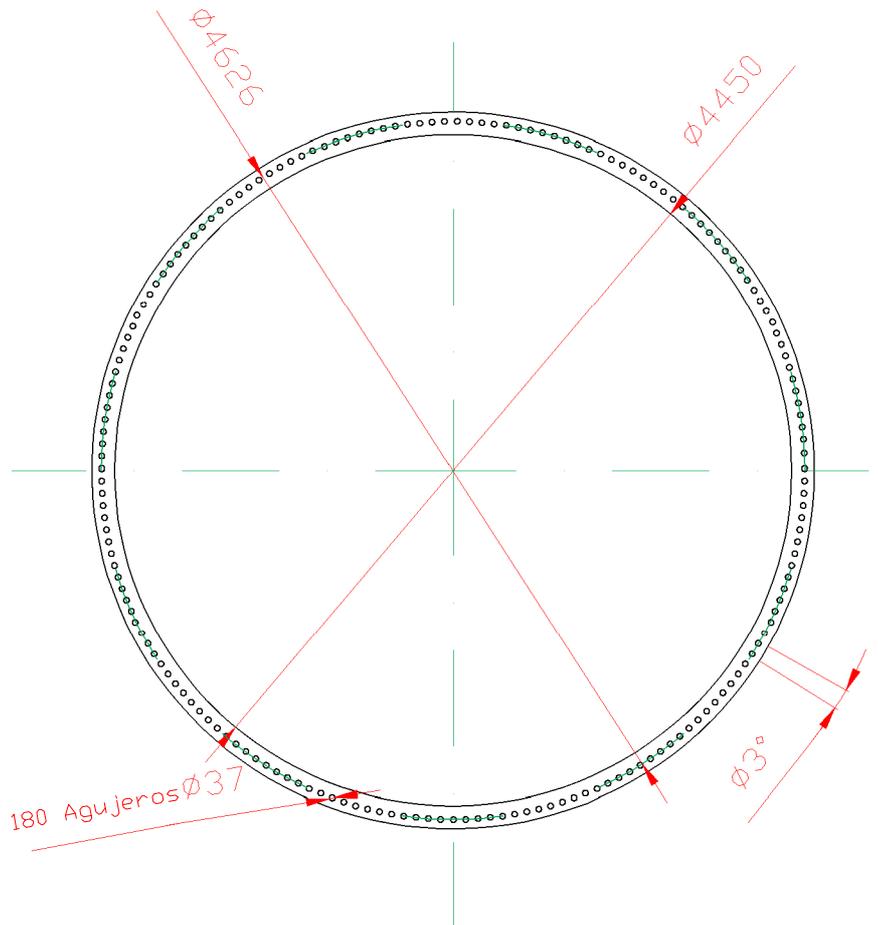
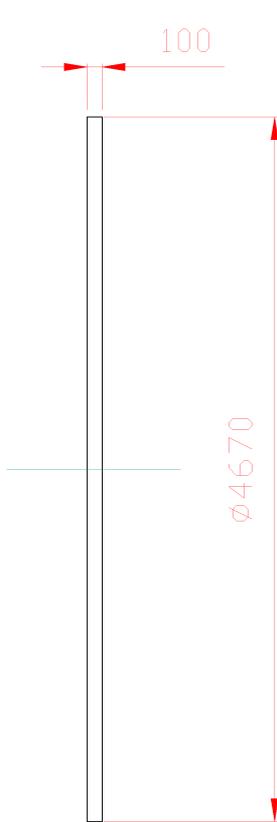
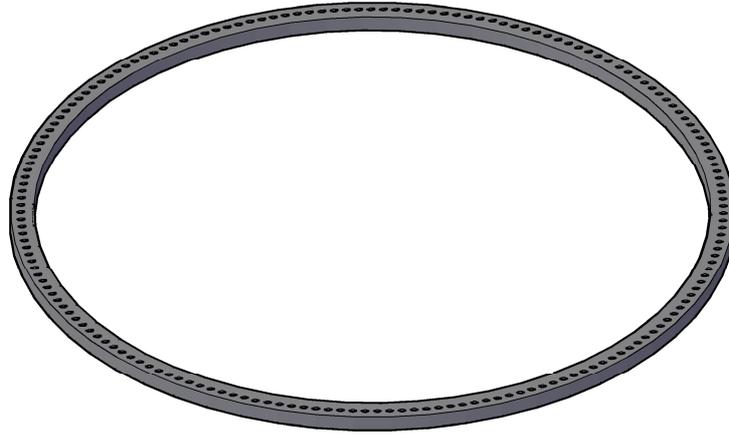


8

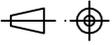

1	Brida unión virola y tramo inferior	8		F-2240		
Nº Piezas	Denominación y Observaciones	Marca	Norma Plano	Material	Unit.	Total
					Peso	
	Fecha	Nombre	Firma	 UNIVERSIDAD DE PAIS VASCO ESCUELA UNIVERSITARIA DE INGENIERIA TECNICA INDUSTRIAL. BILBAO 		
Dibujado:	06-02-2015	Iñaki Nuñez Ayala				
Comprobado:	06-02-2015	Pedro Arriaga Bayo				
 Tol. gen.	Escala 1:50	BRIDA UNIÓN VIROLA Y TRAMO INFERIOR		DISEÑO Y CÁLCULO DE LA TORRE Y CIMENTACIÓN DE AEROGENERADOR		
				Plano Nº.	7	
				Nº Planos.	18	