





PROCESO DE MONTAJE GLOBAL:

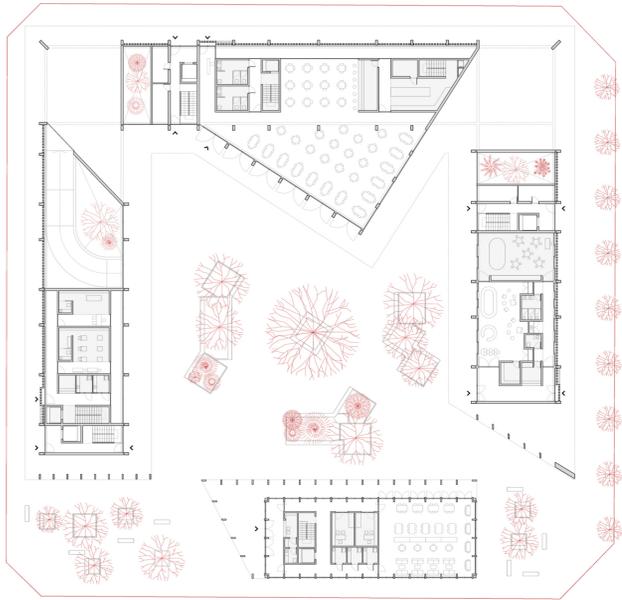

PLANTA BAJA [Escala: 1/500] 0 5 10 15 20 [M]

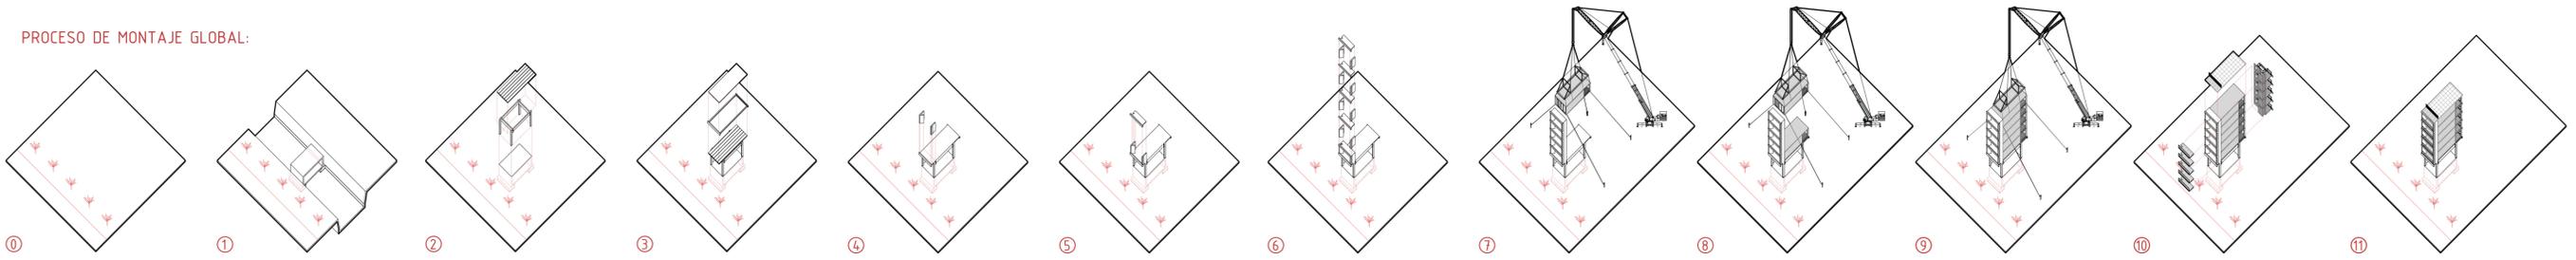


INFOGRAFÍA 1: VISTA EXTERIOR DEL EDIFICIO DESDE LA C/ OLITE

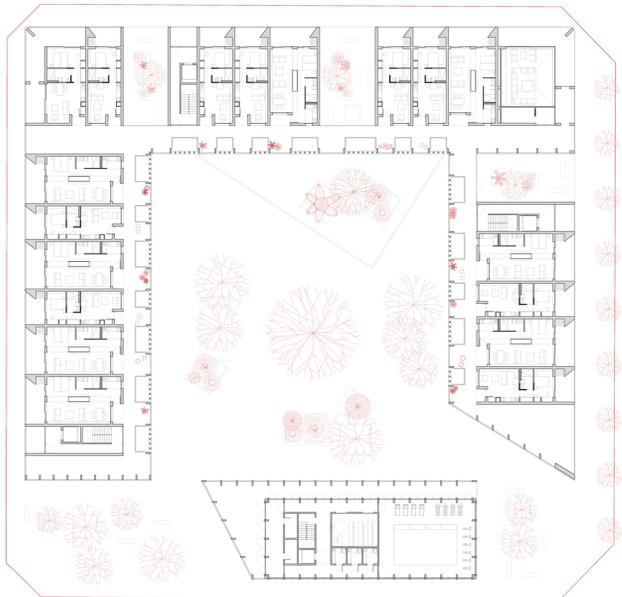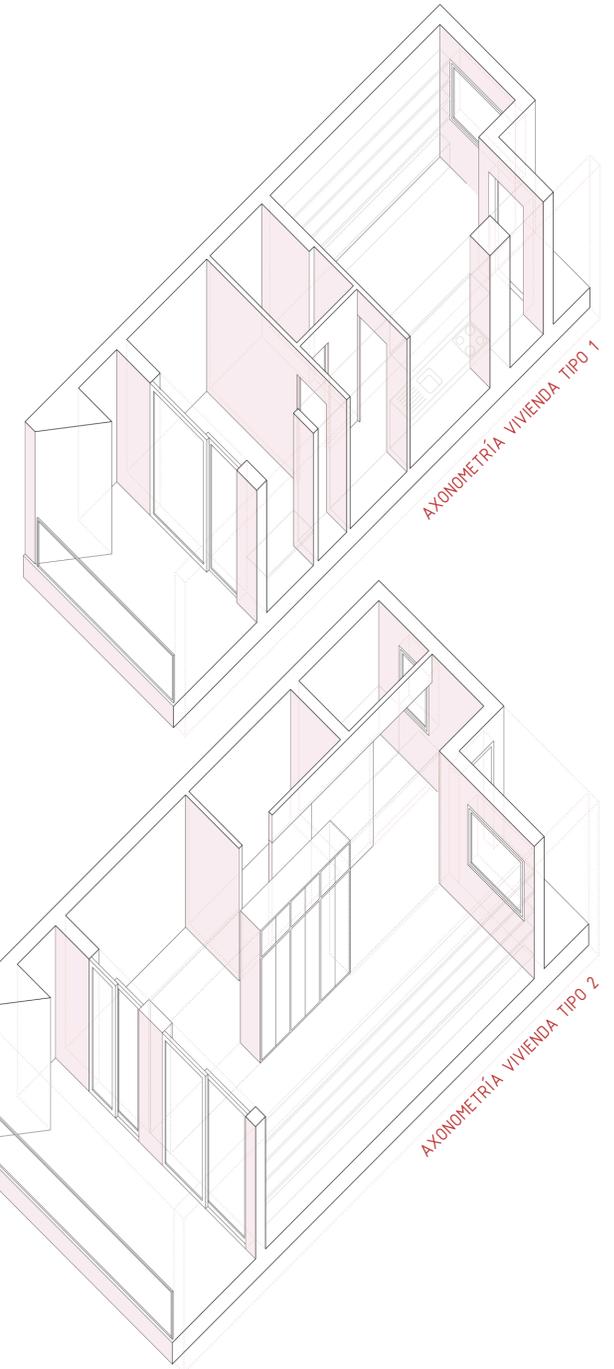


PLANTA SEGUNDA (TIPO) [Escala: 1/500] 0 5 10 15 20 [M]



INFOGRAFÍA 2: VISTA INTERIOR DEL EDIFICIO DESDE LA GALERÍA

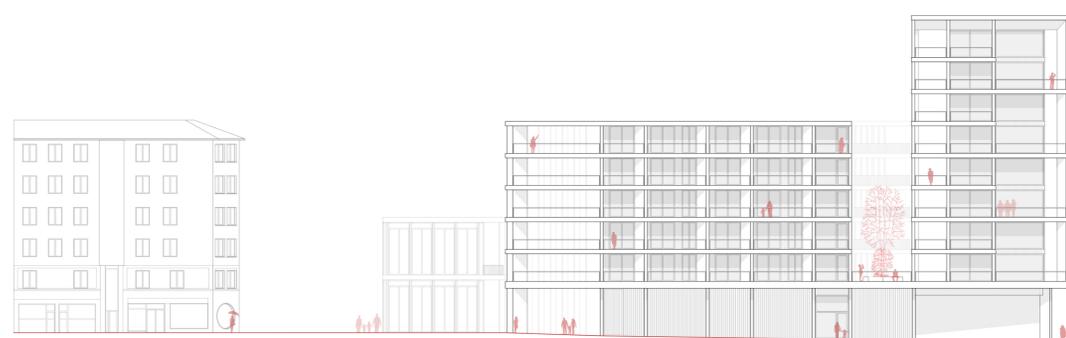

ALZADO C/ OLITE [Escala: 1/400] 0 4 8 12 16 [M]

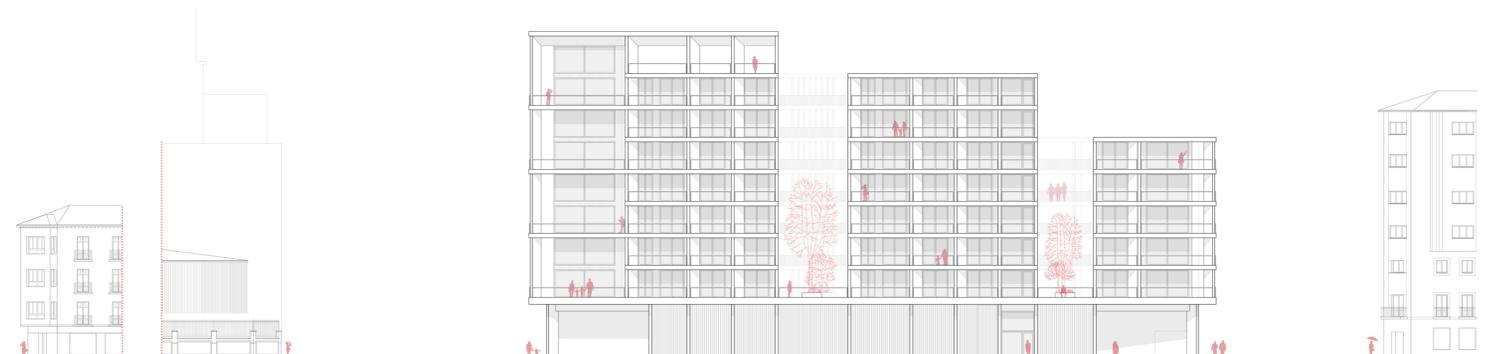

ALZADO C/ LEYRE [Escala: 1/400] 0 4 8 12 16 [M]