

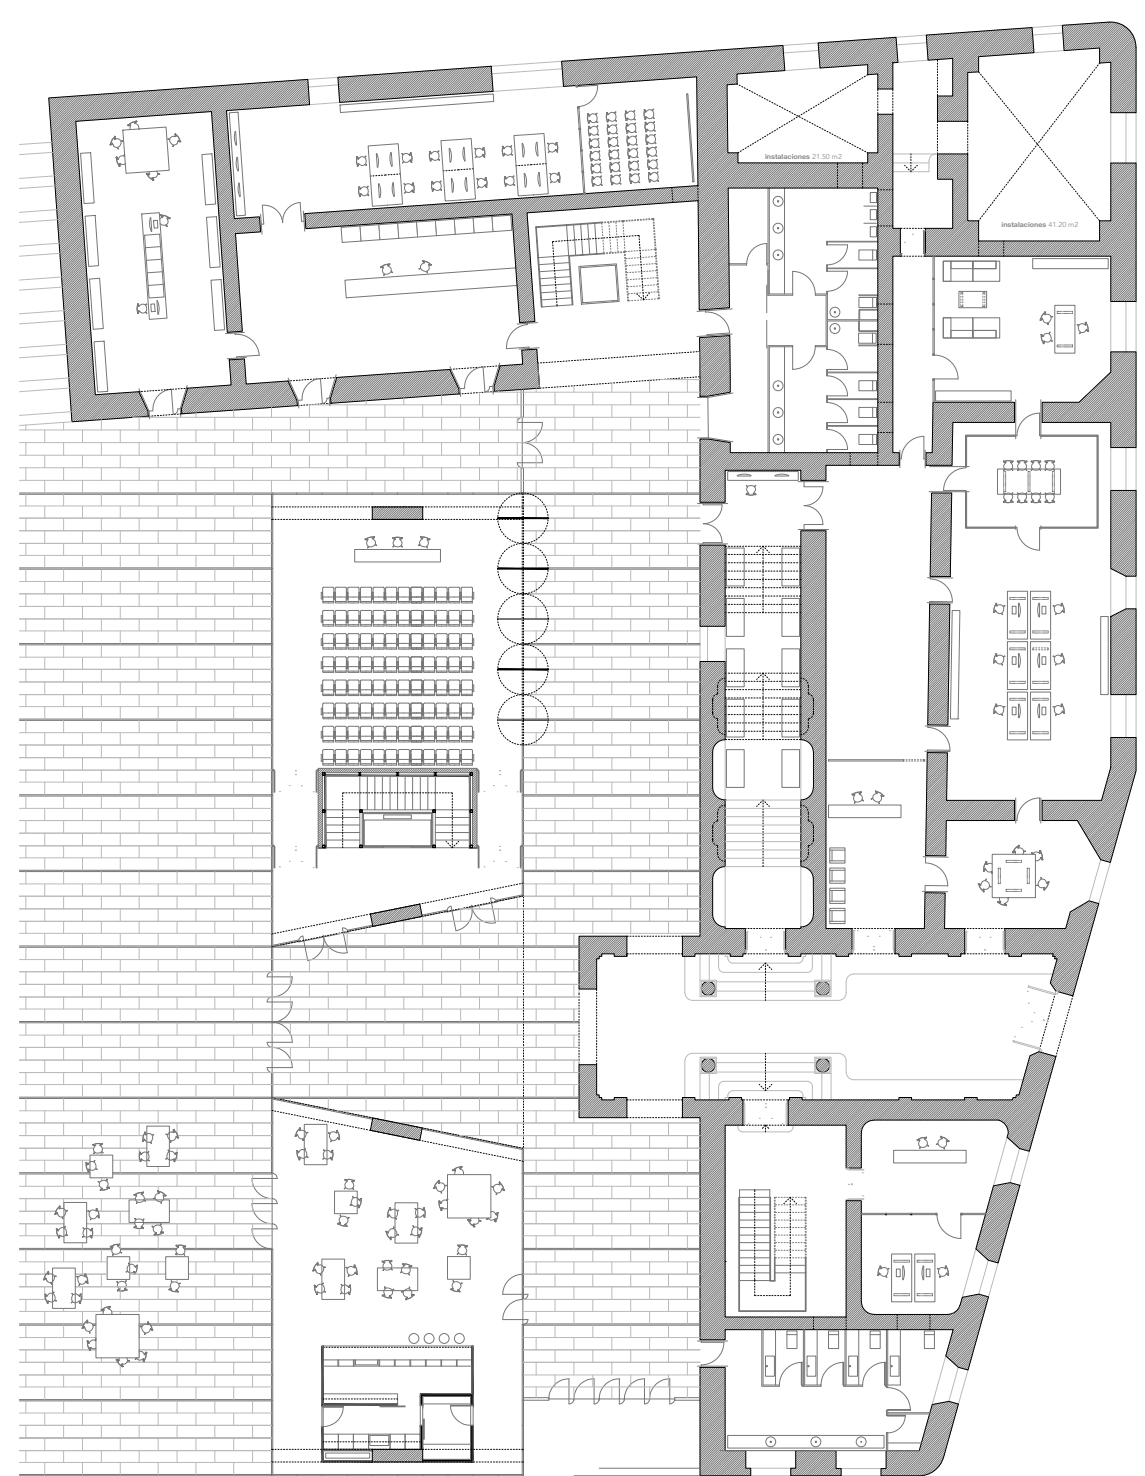



Fachada desde la plaza Escala 1/150

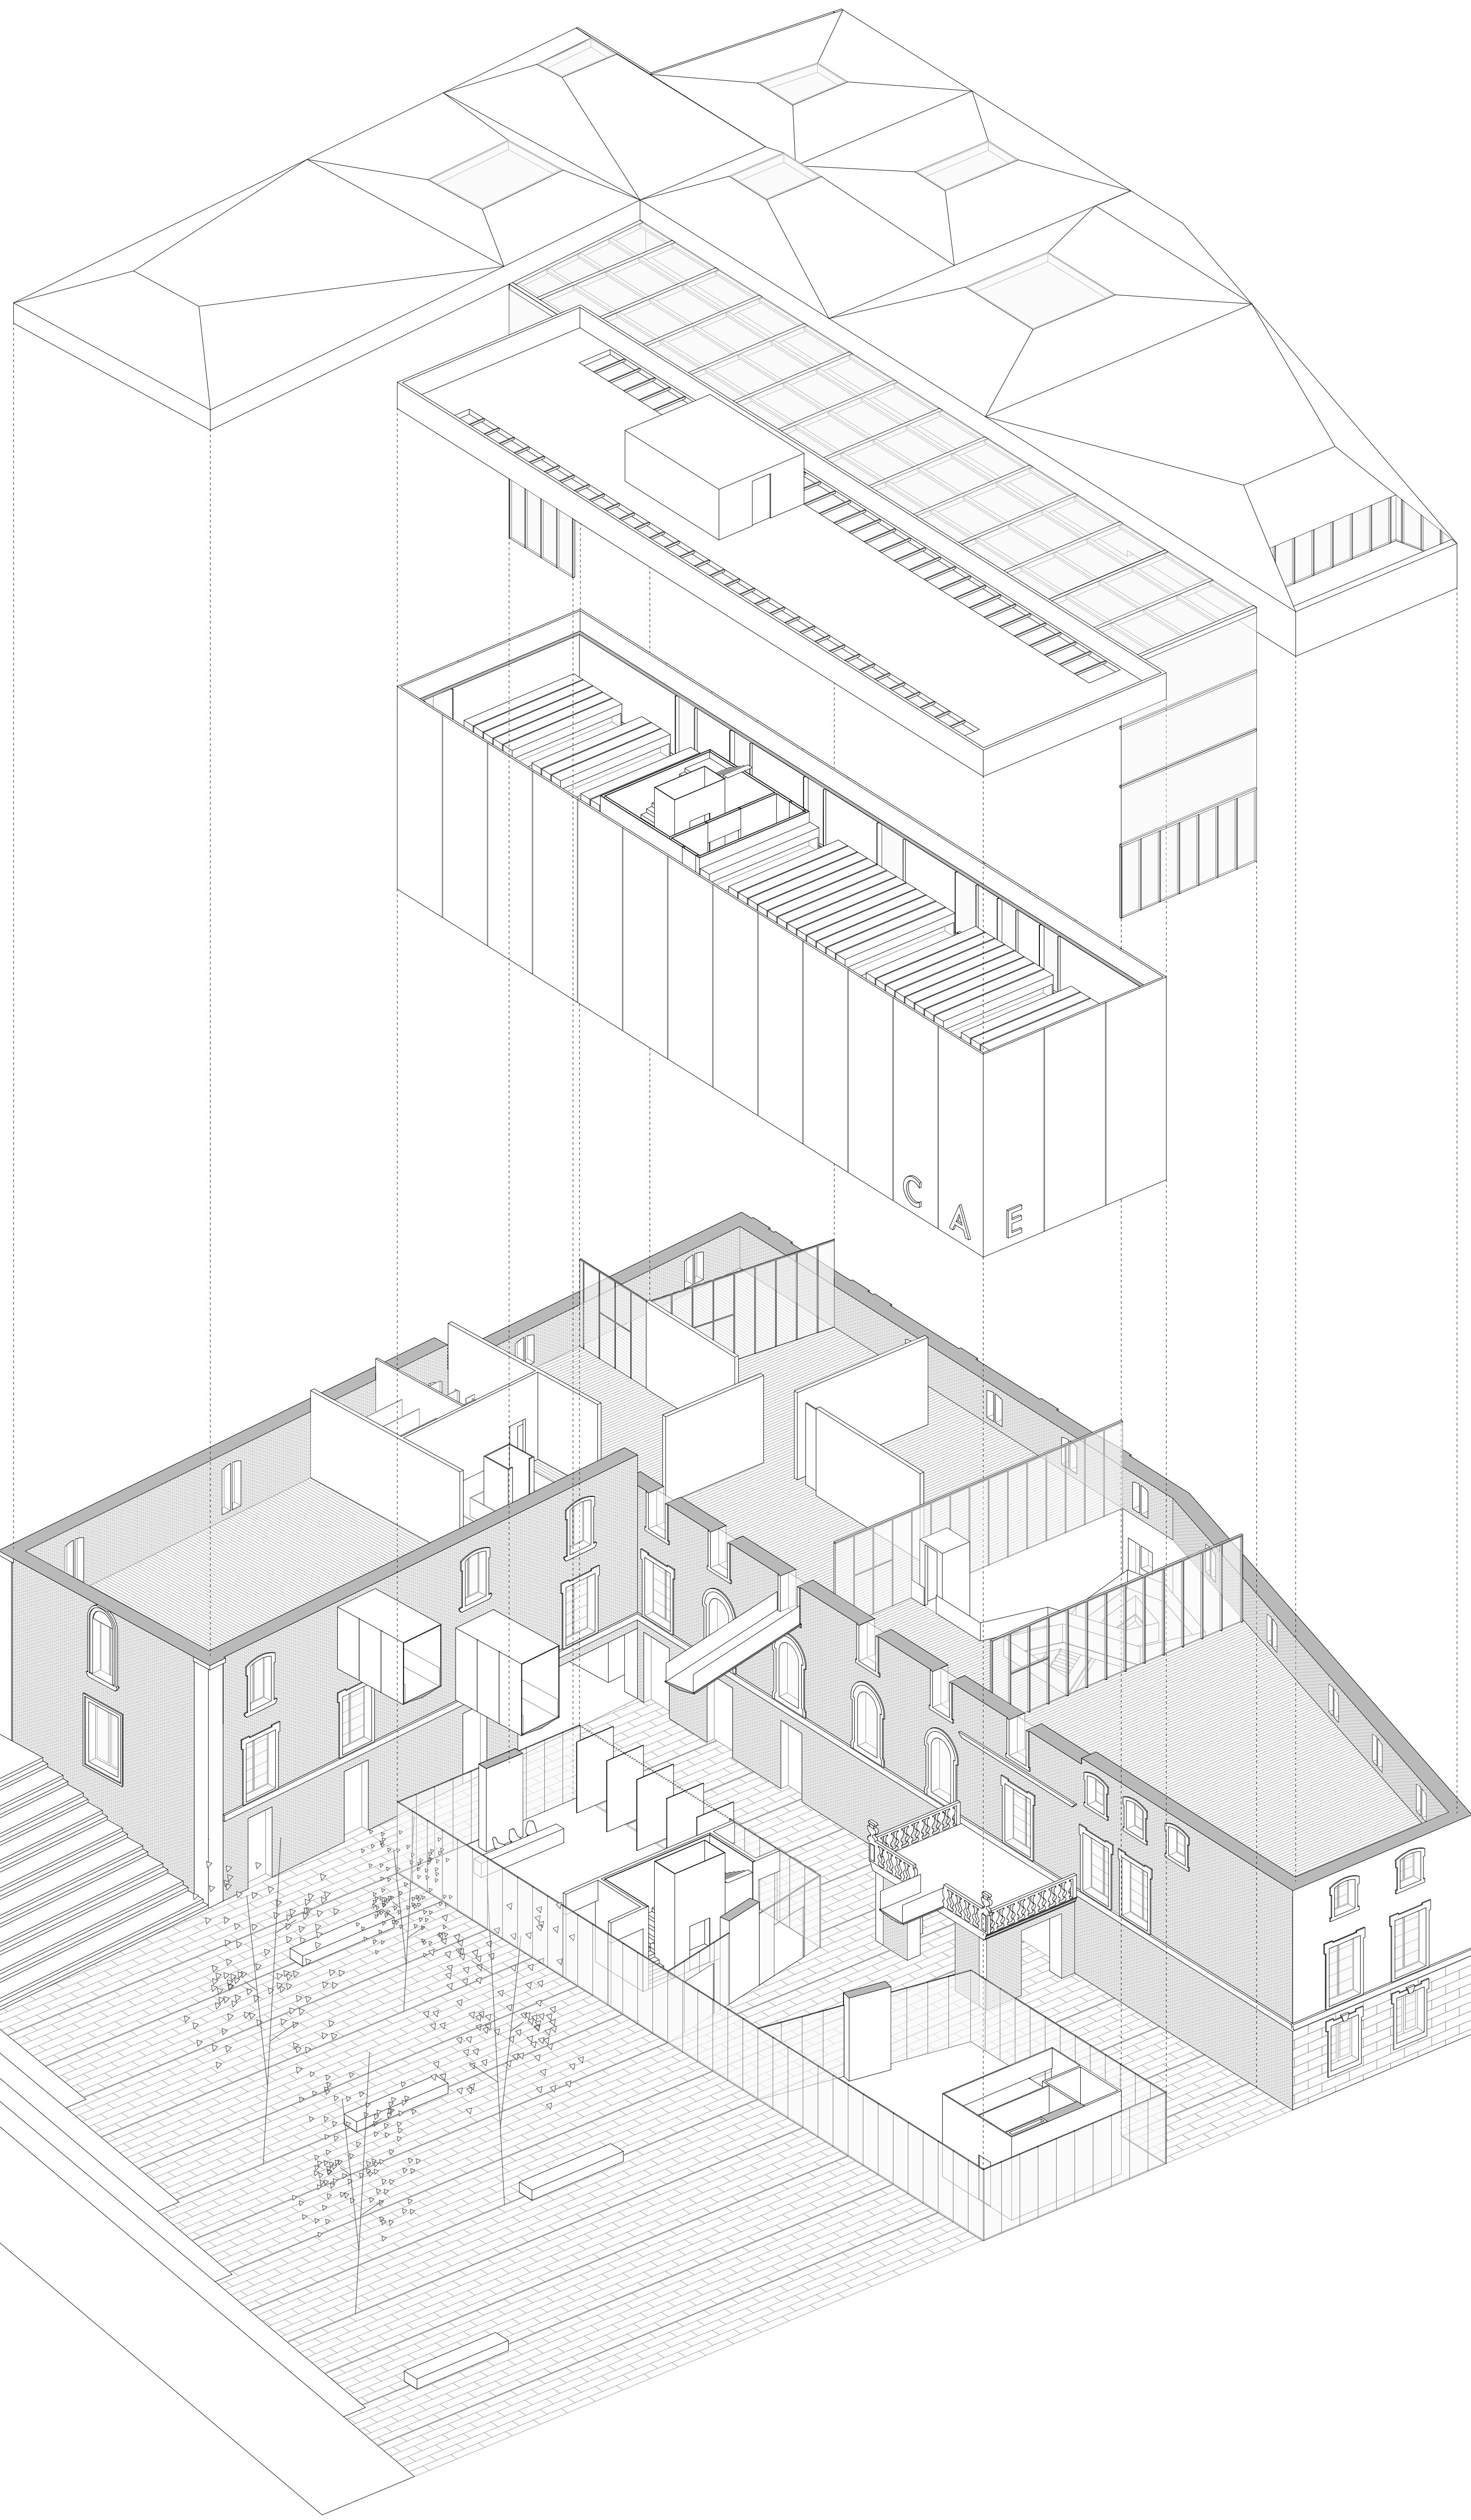

Planta baja Escala 1/150

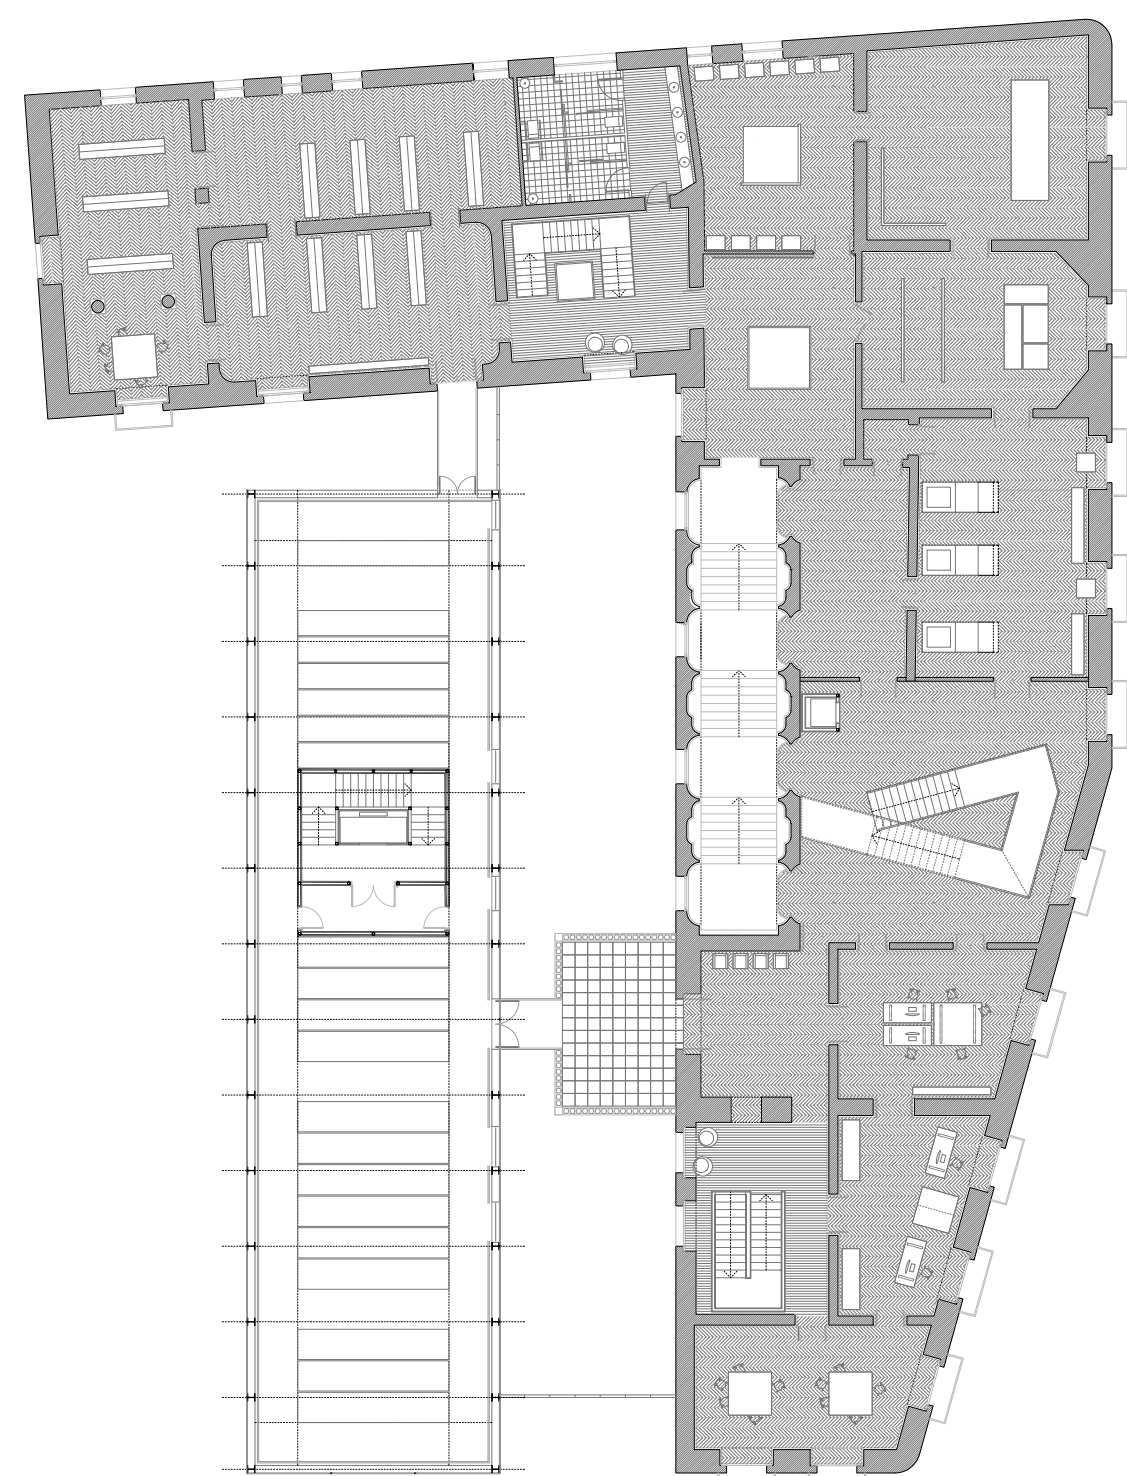

Planta primera Escala 1/150

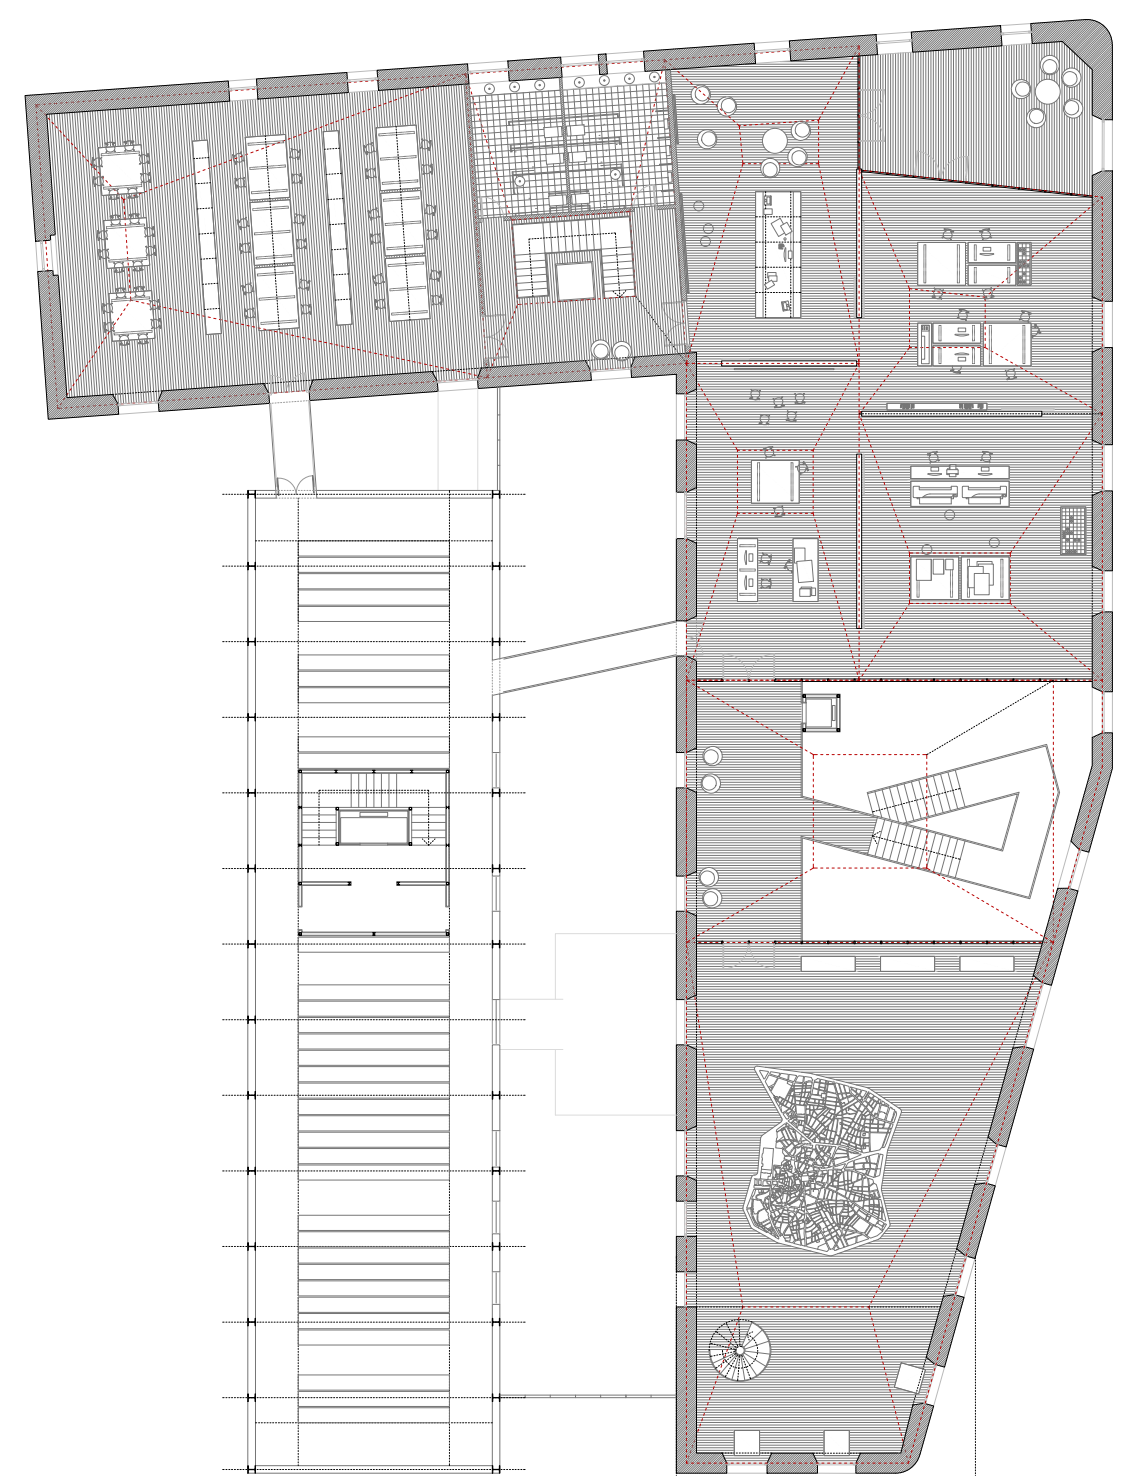

Planta segunda Escala 1/150

**CAE**

CENTRO DE ARQUITECTURA ESPAÑOLA

• AUTOR: ÍÑIGO URRETA CURIEL • TUTOR: MARIO SANGALLI UGGERI •