



SECCIONES GENERALES 1/500

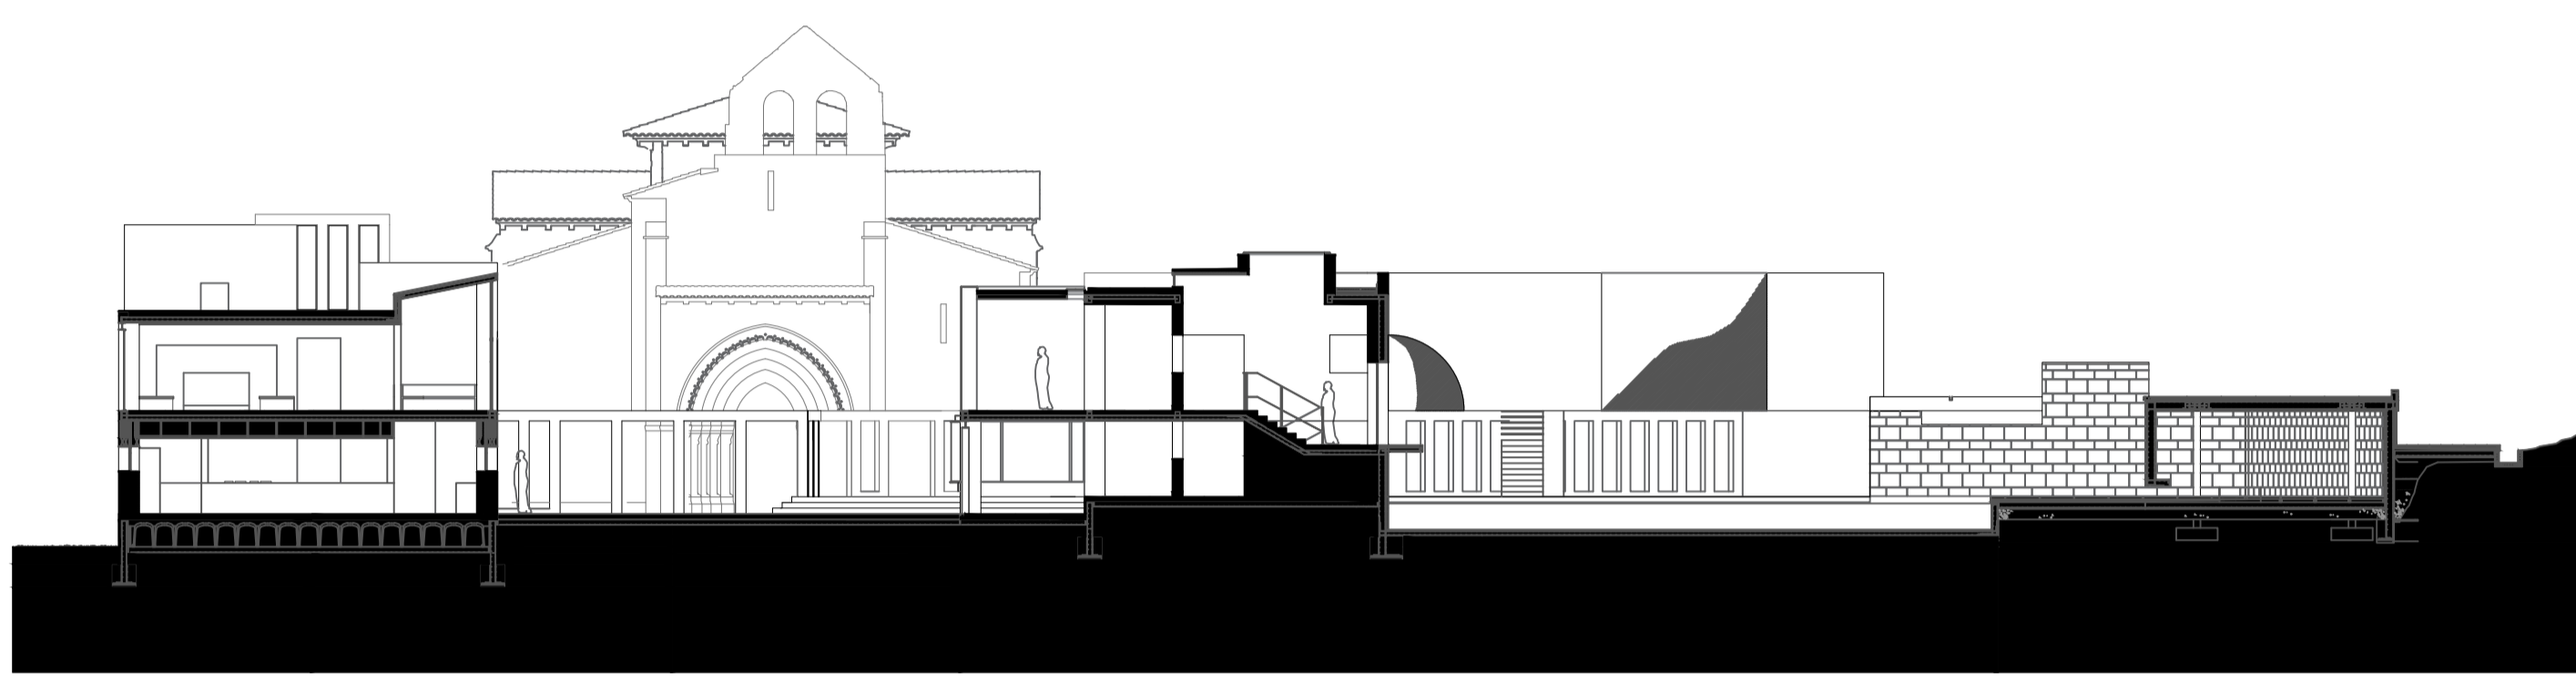


PLANTA CUBIERTA 1/500




SECCION 1/200

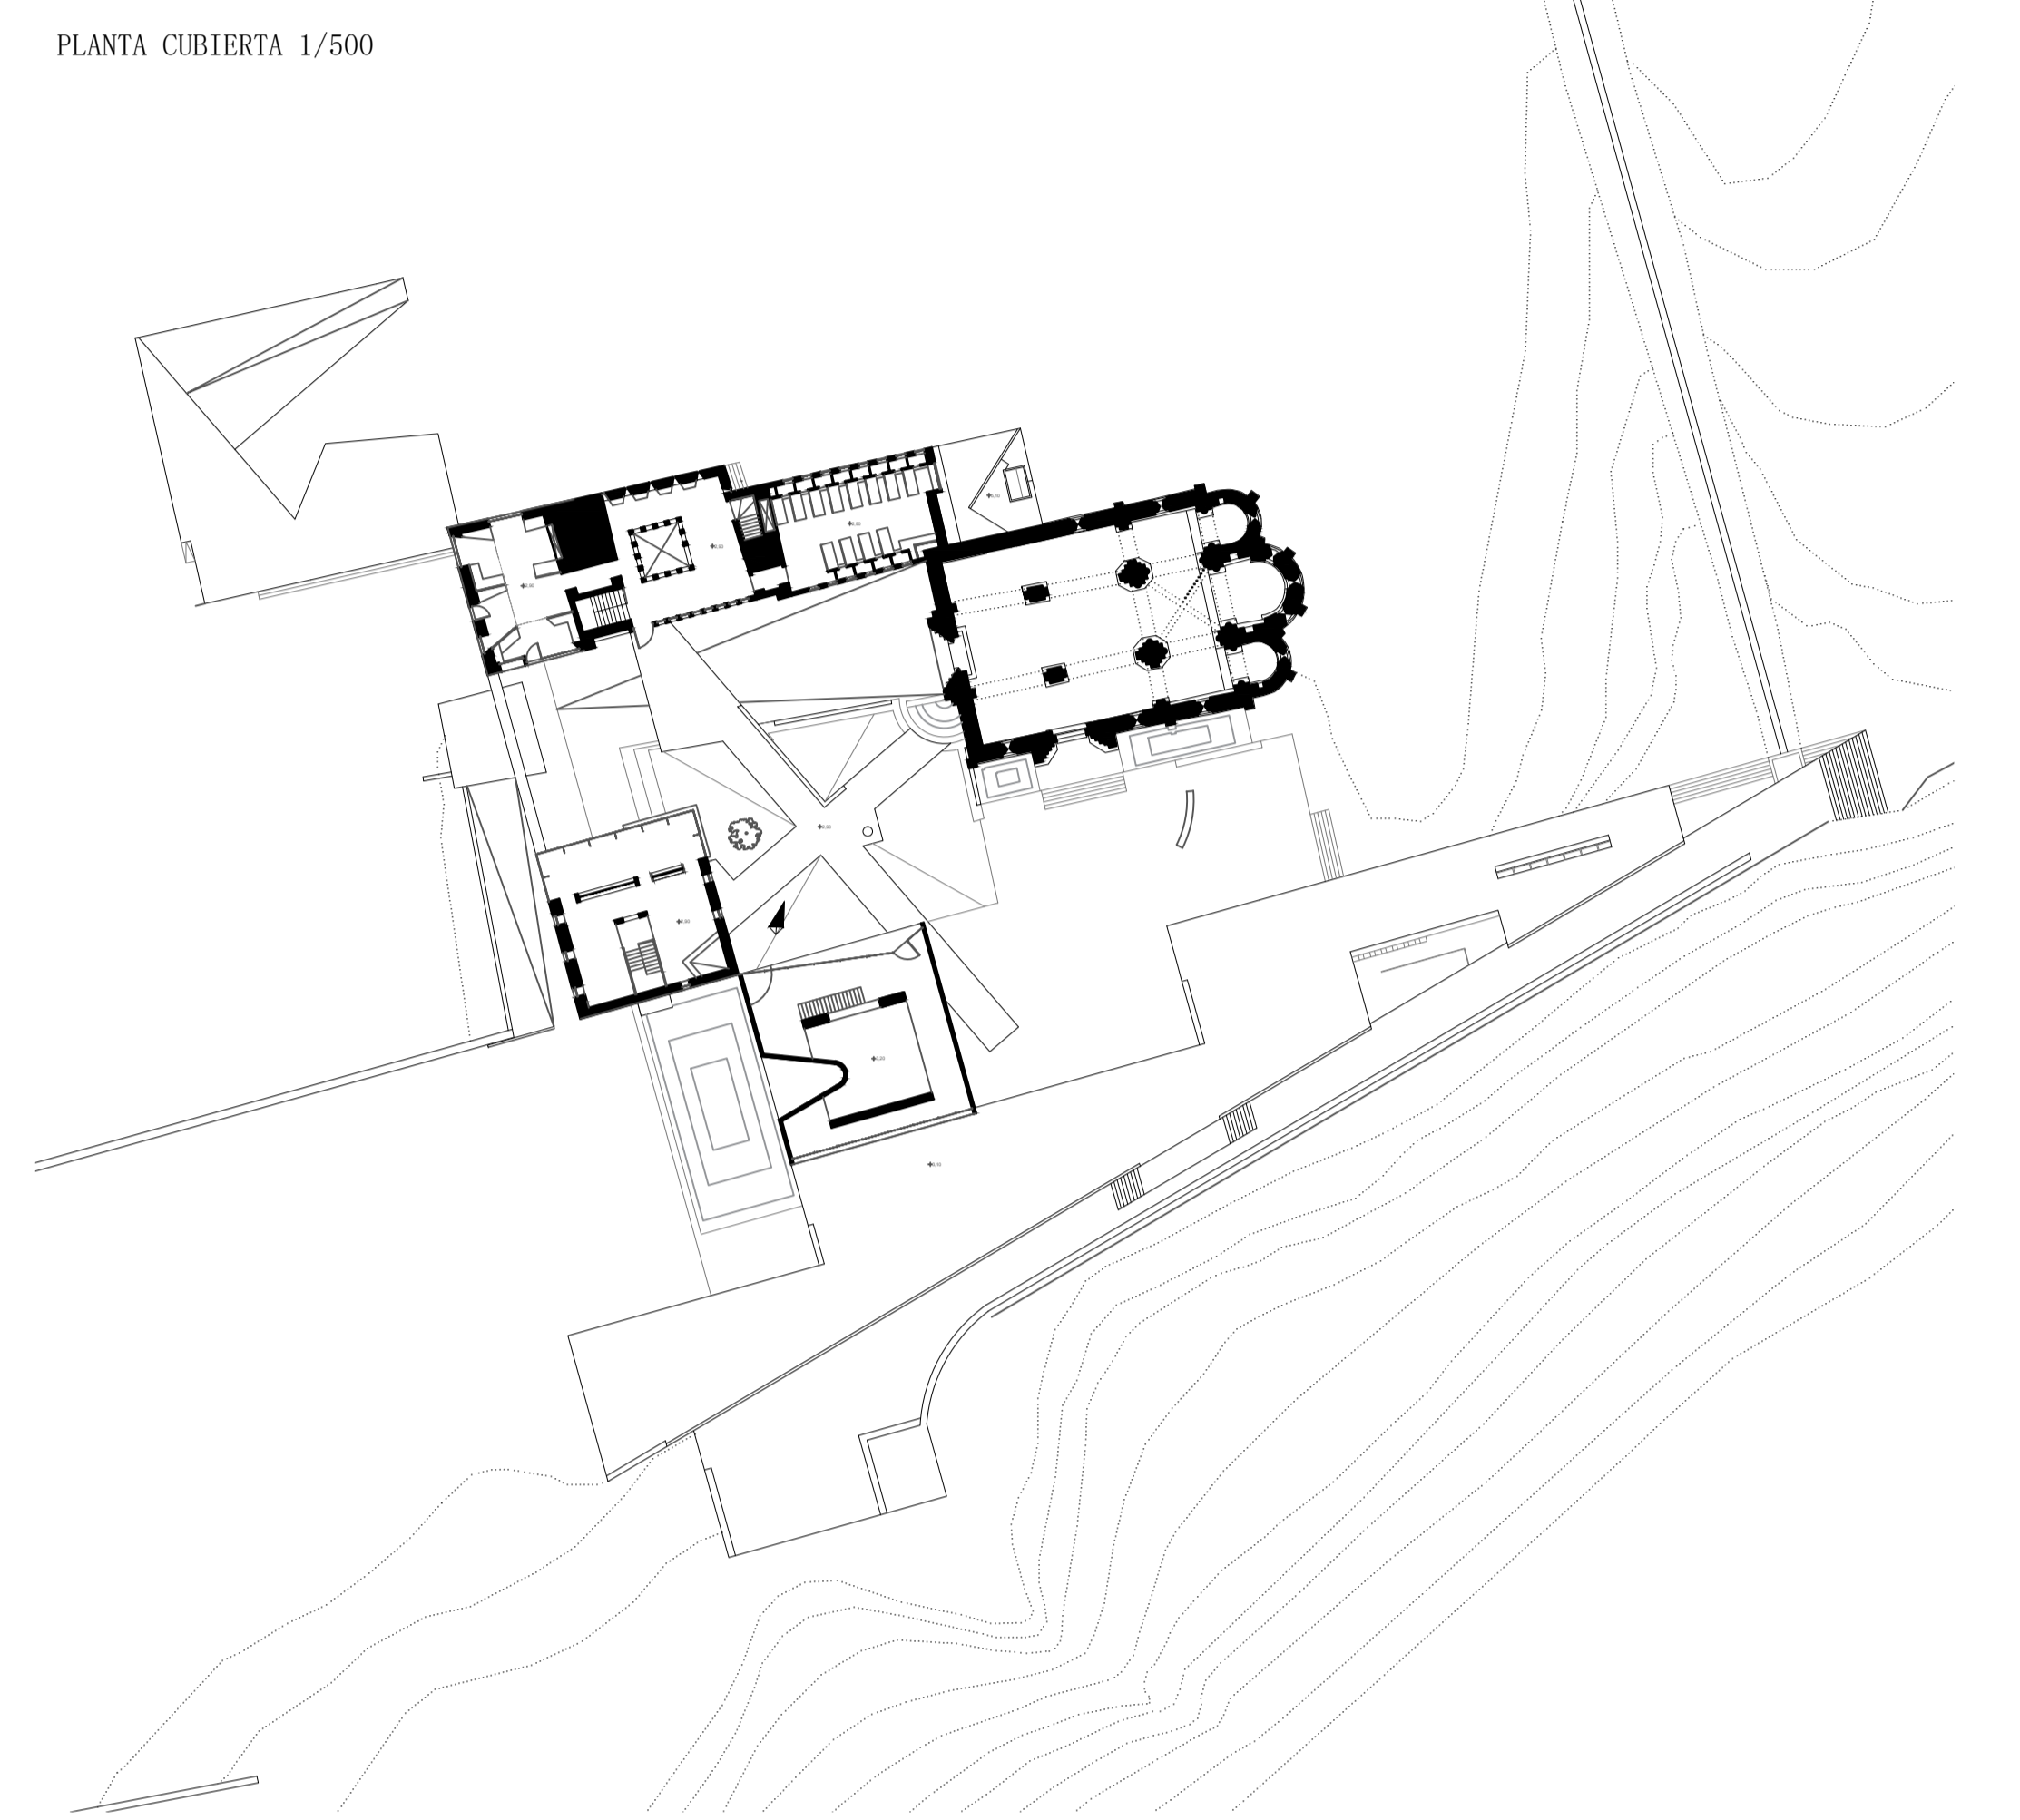


1ª PLANTA 1/500

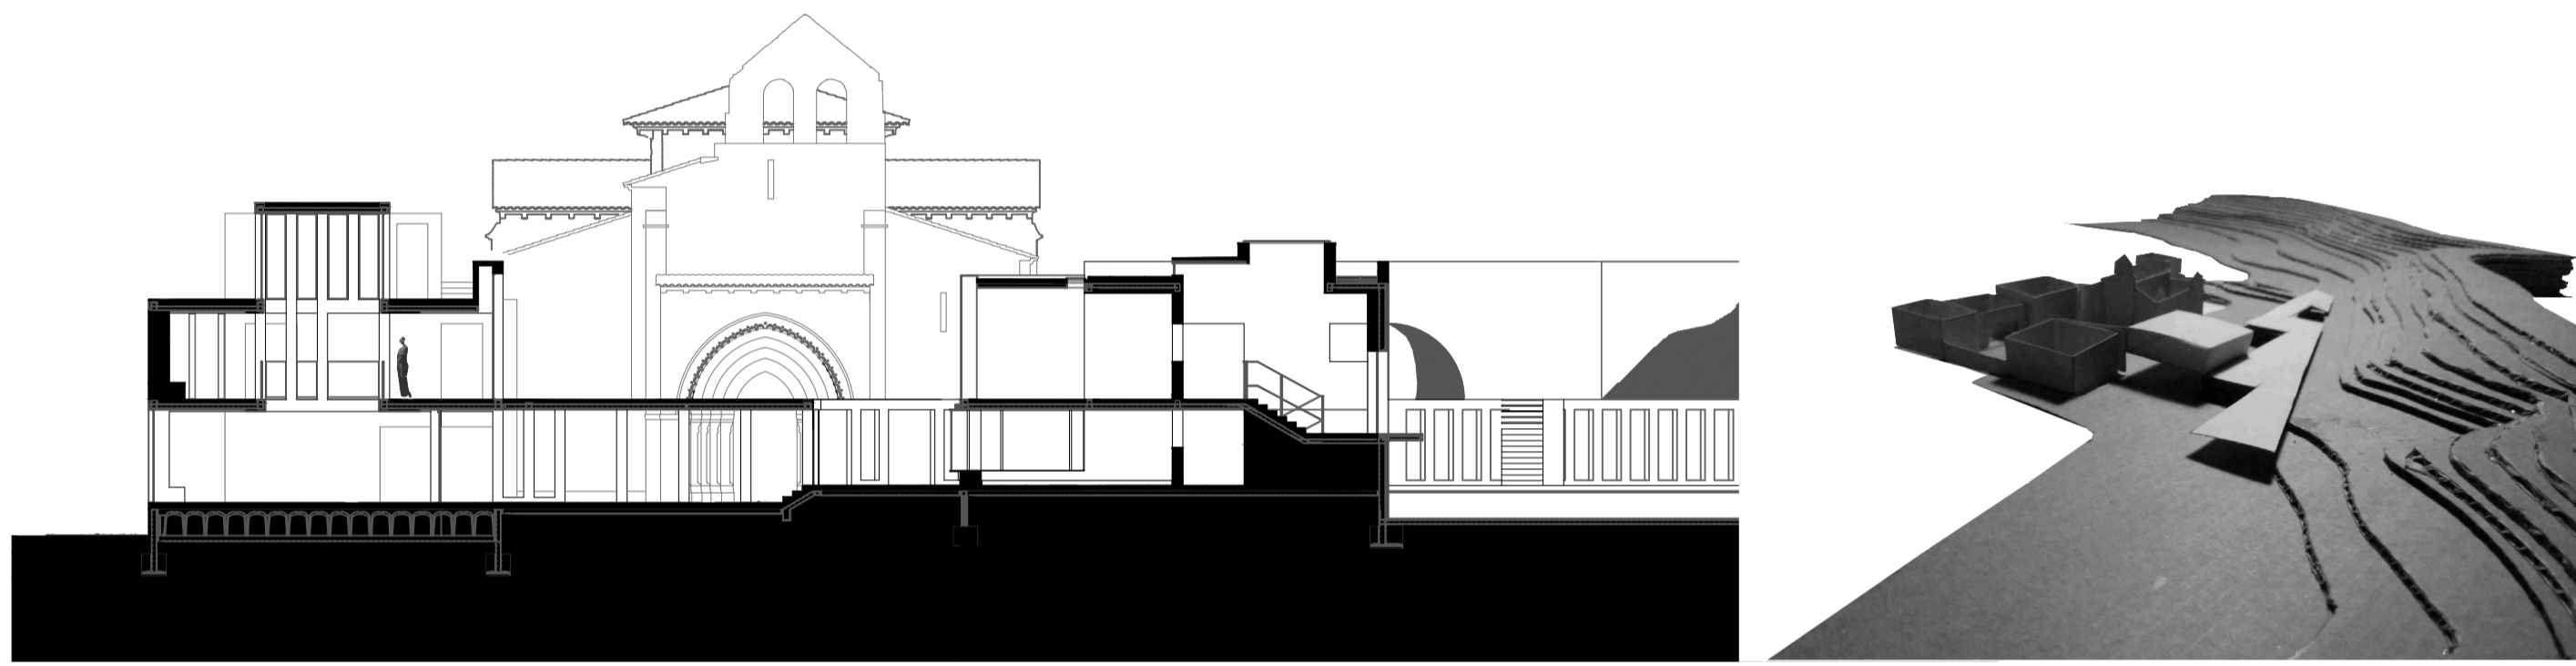

SECCION 1/200

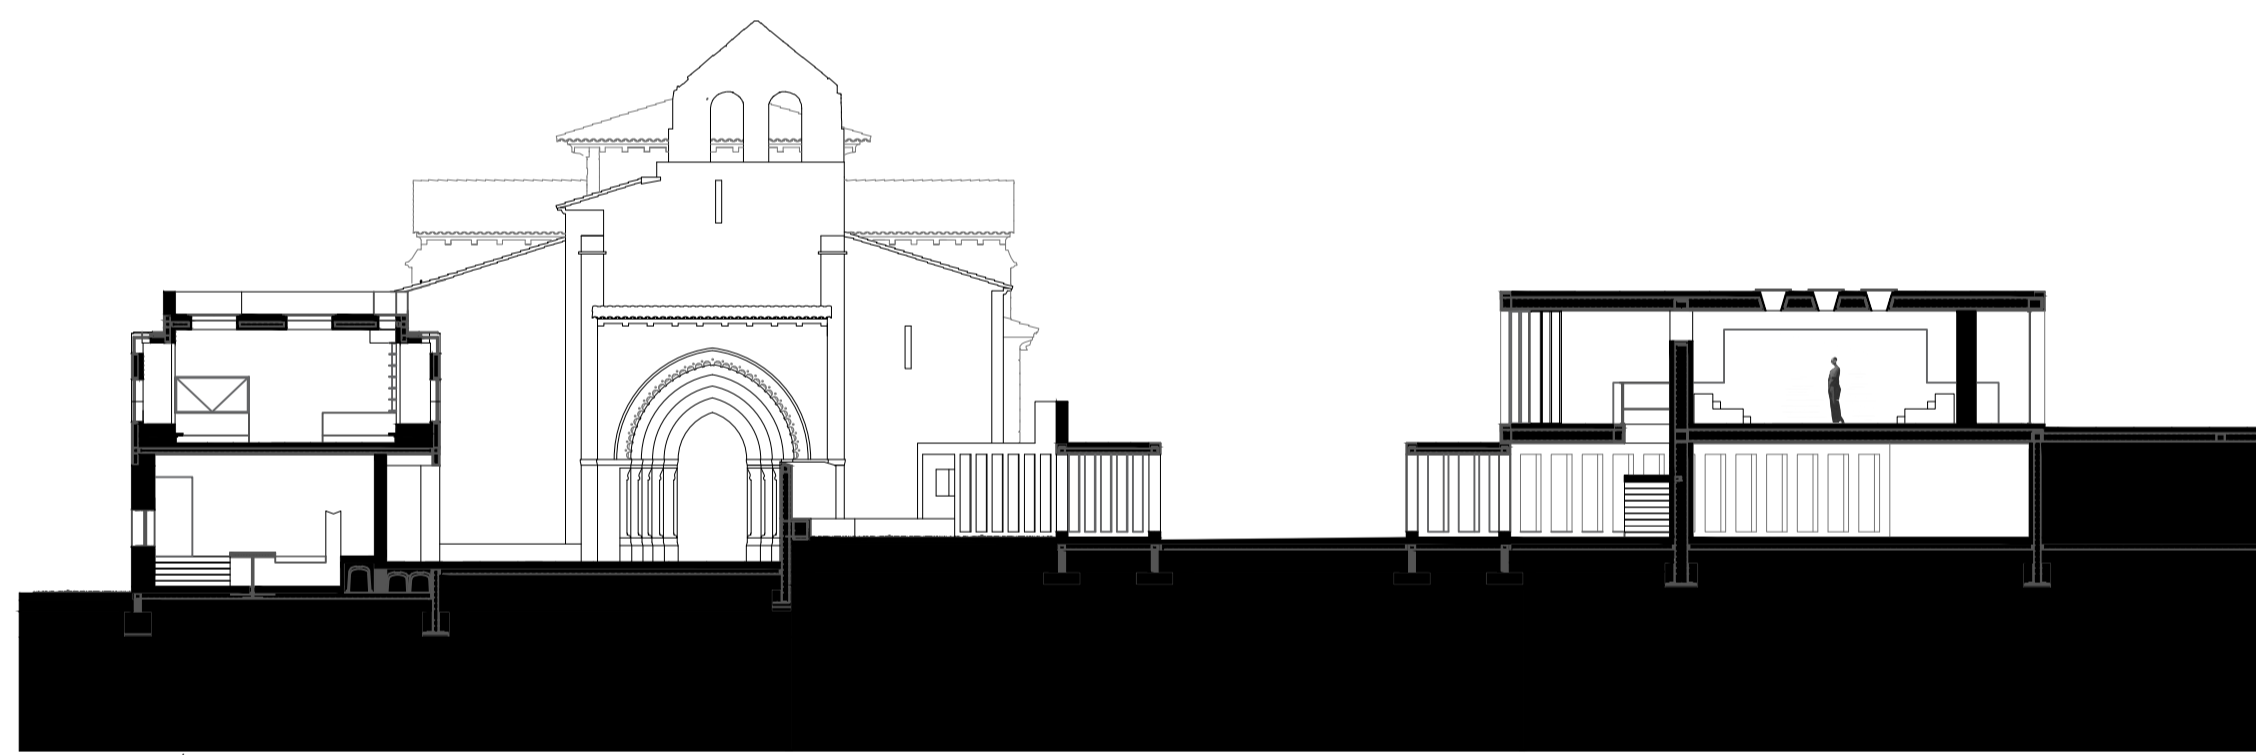




SECCION 1/200

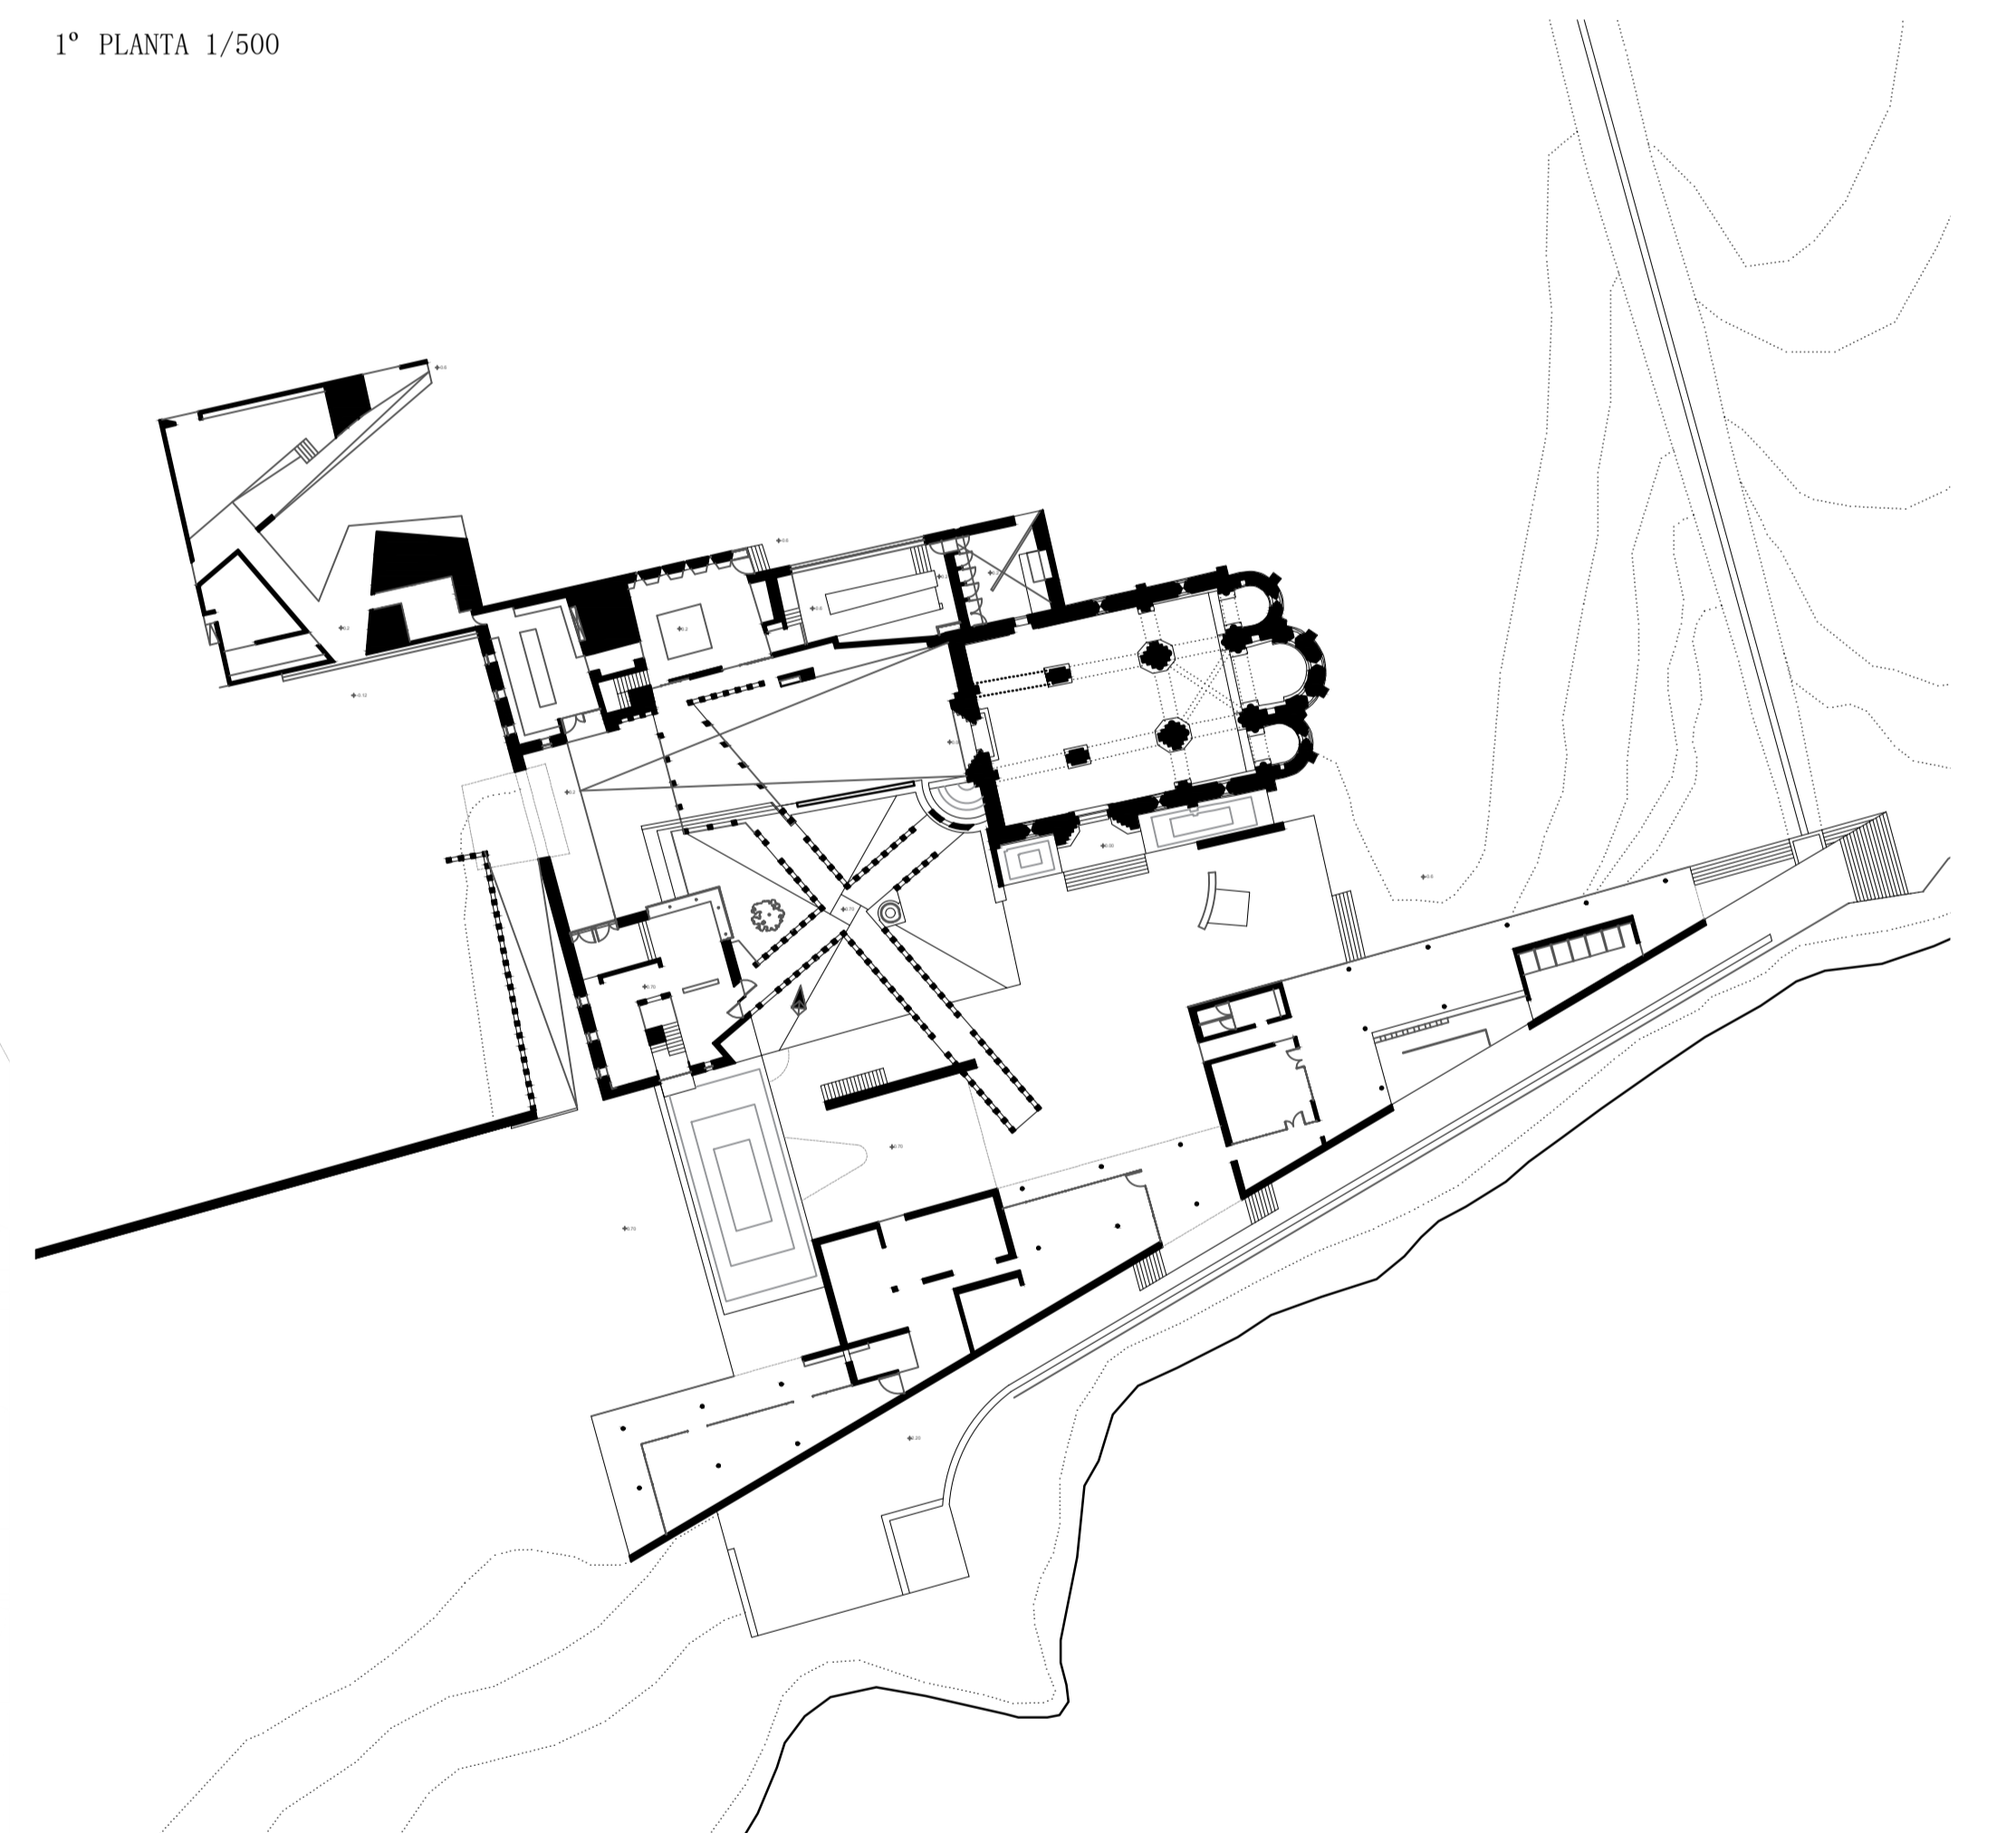

PLANTA BAJA 1/500



SECCION 1/200

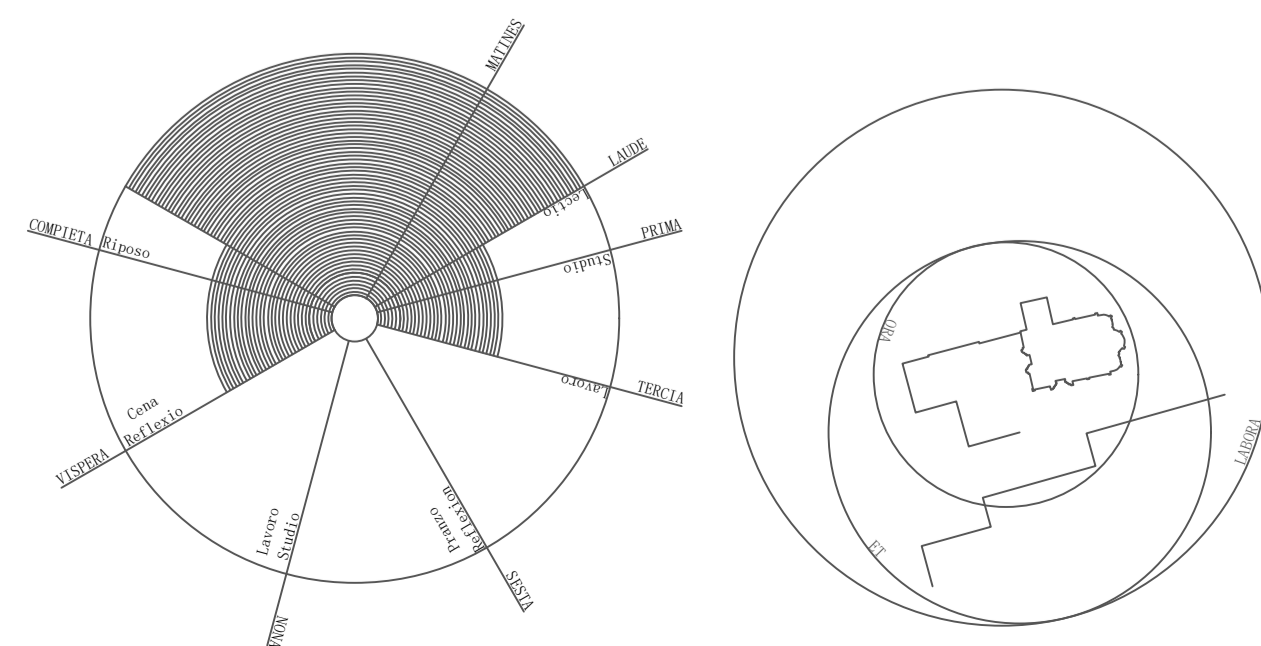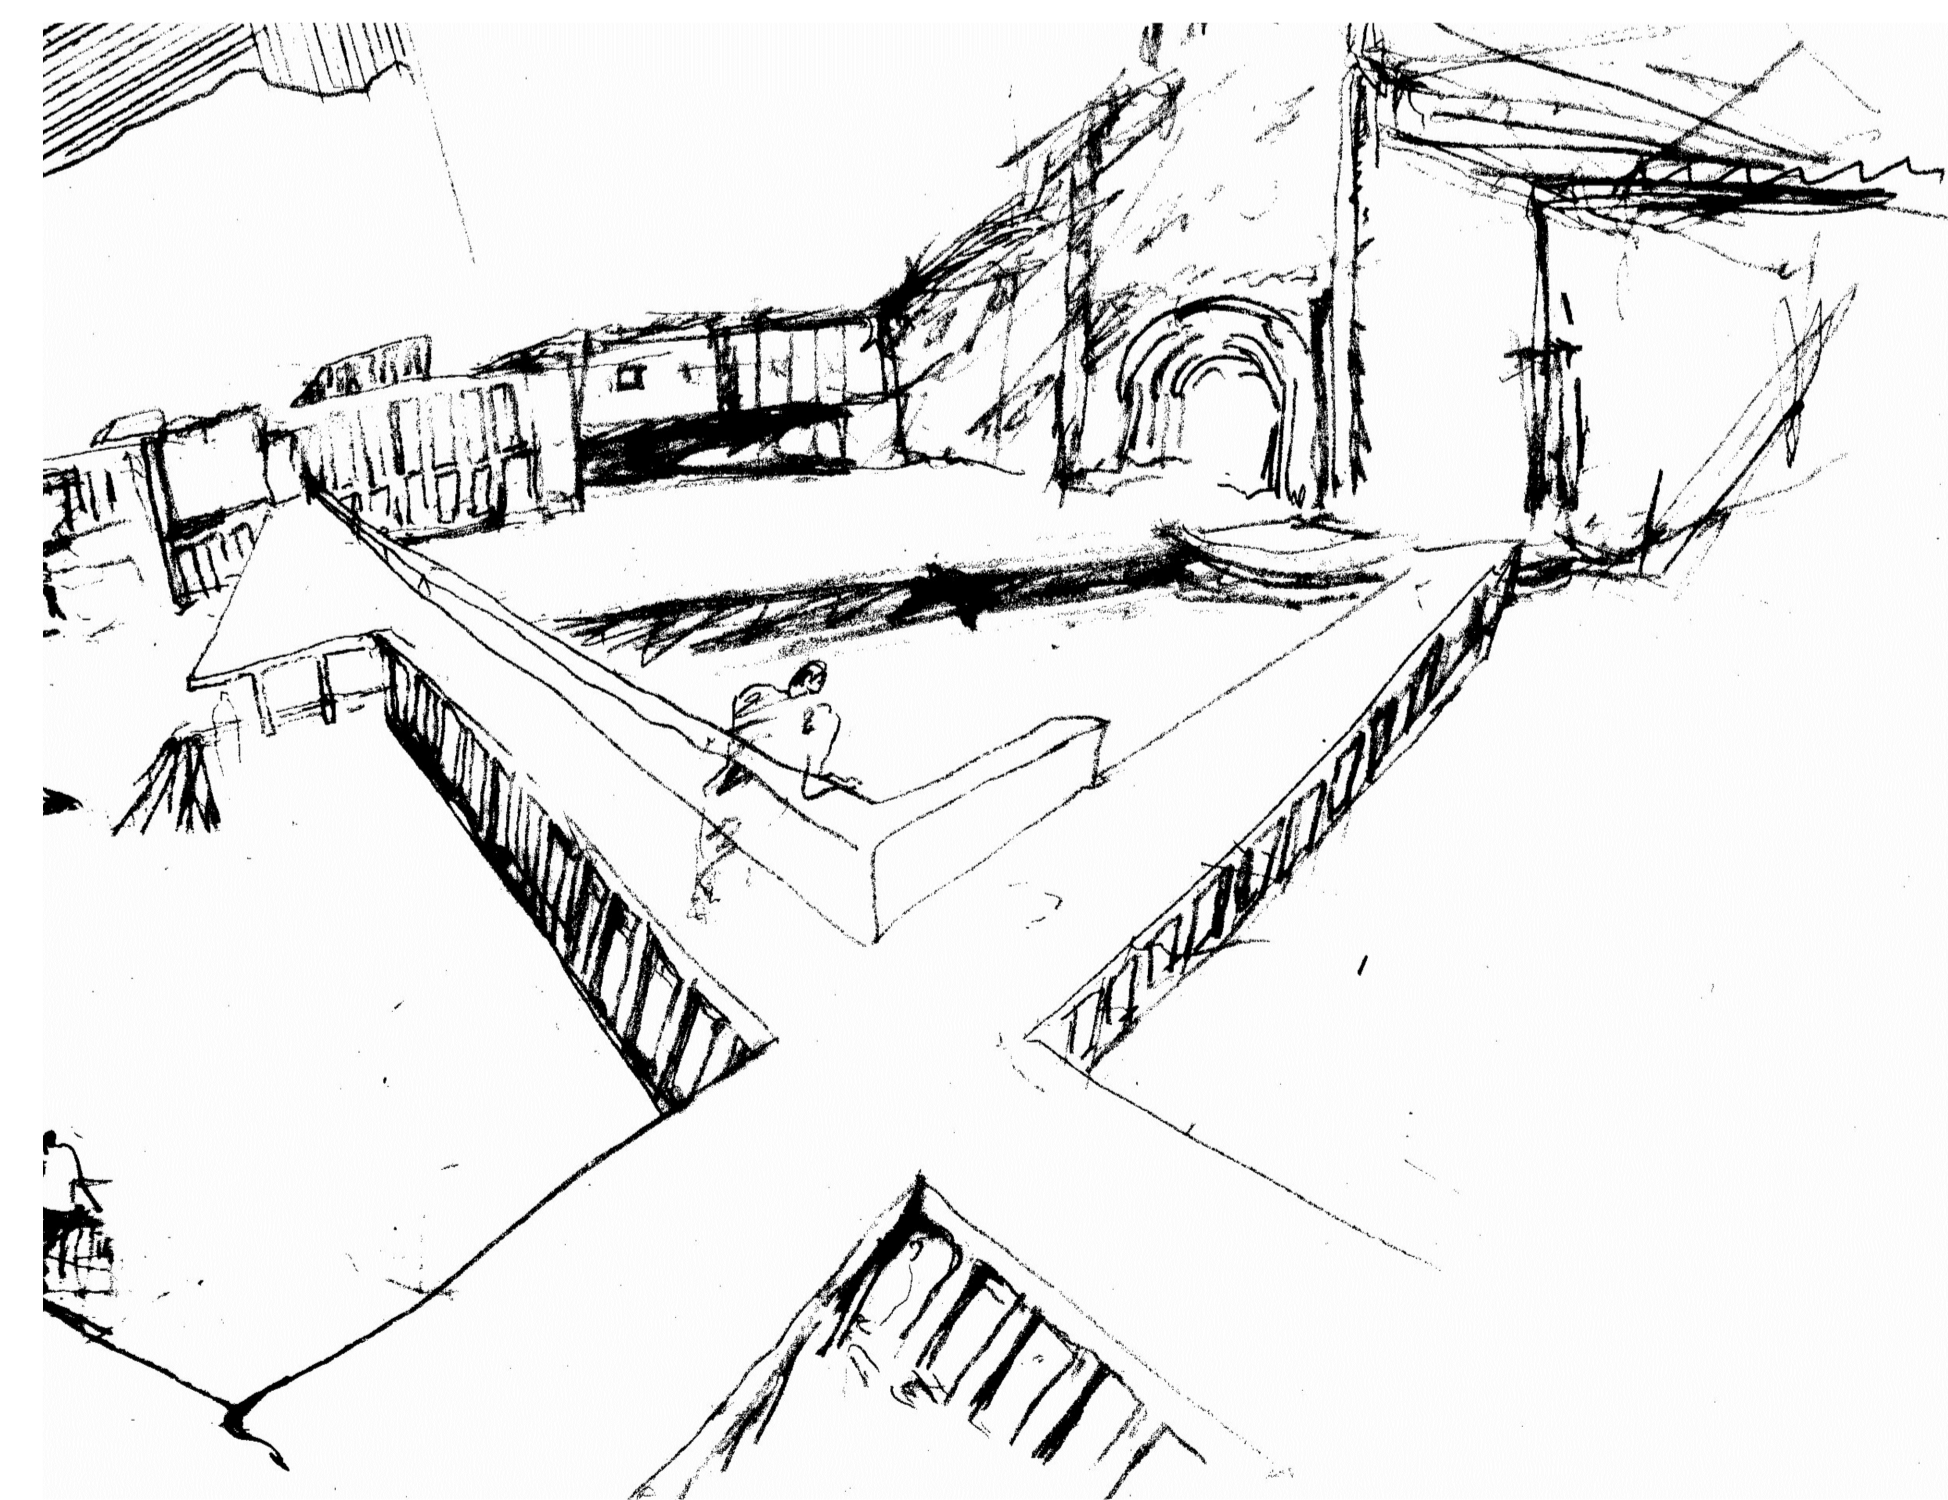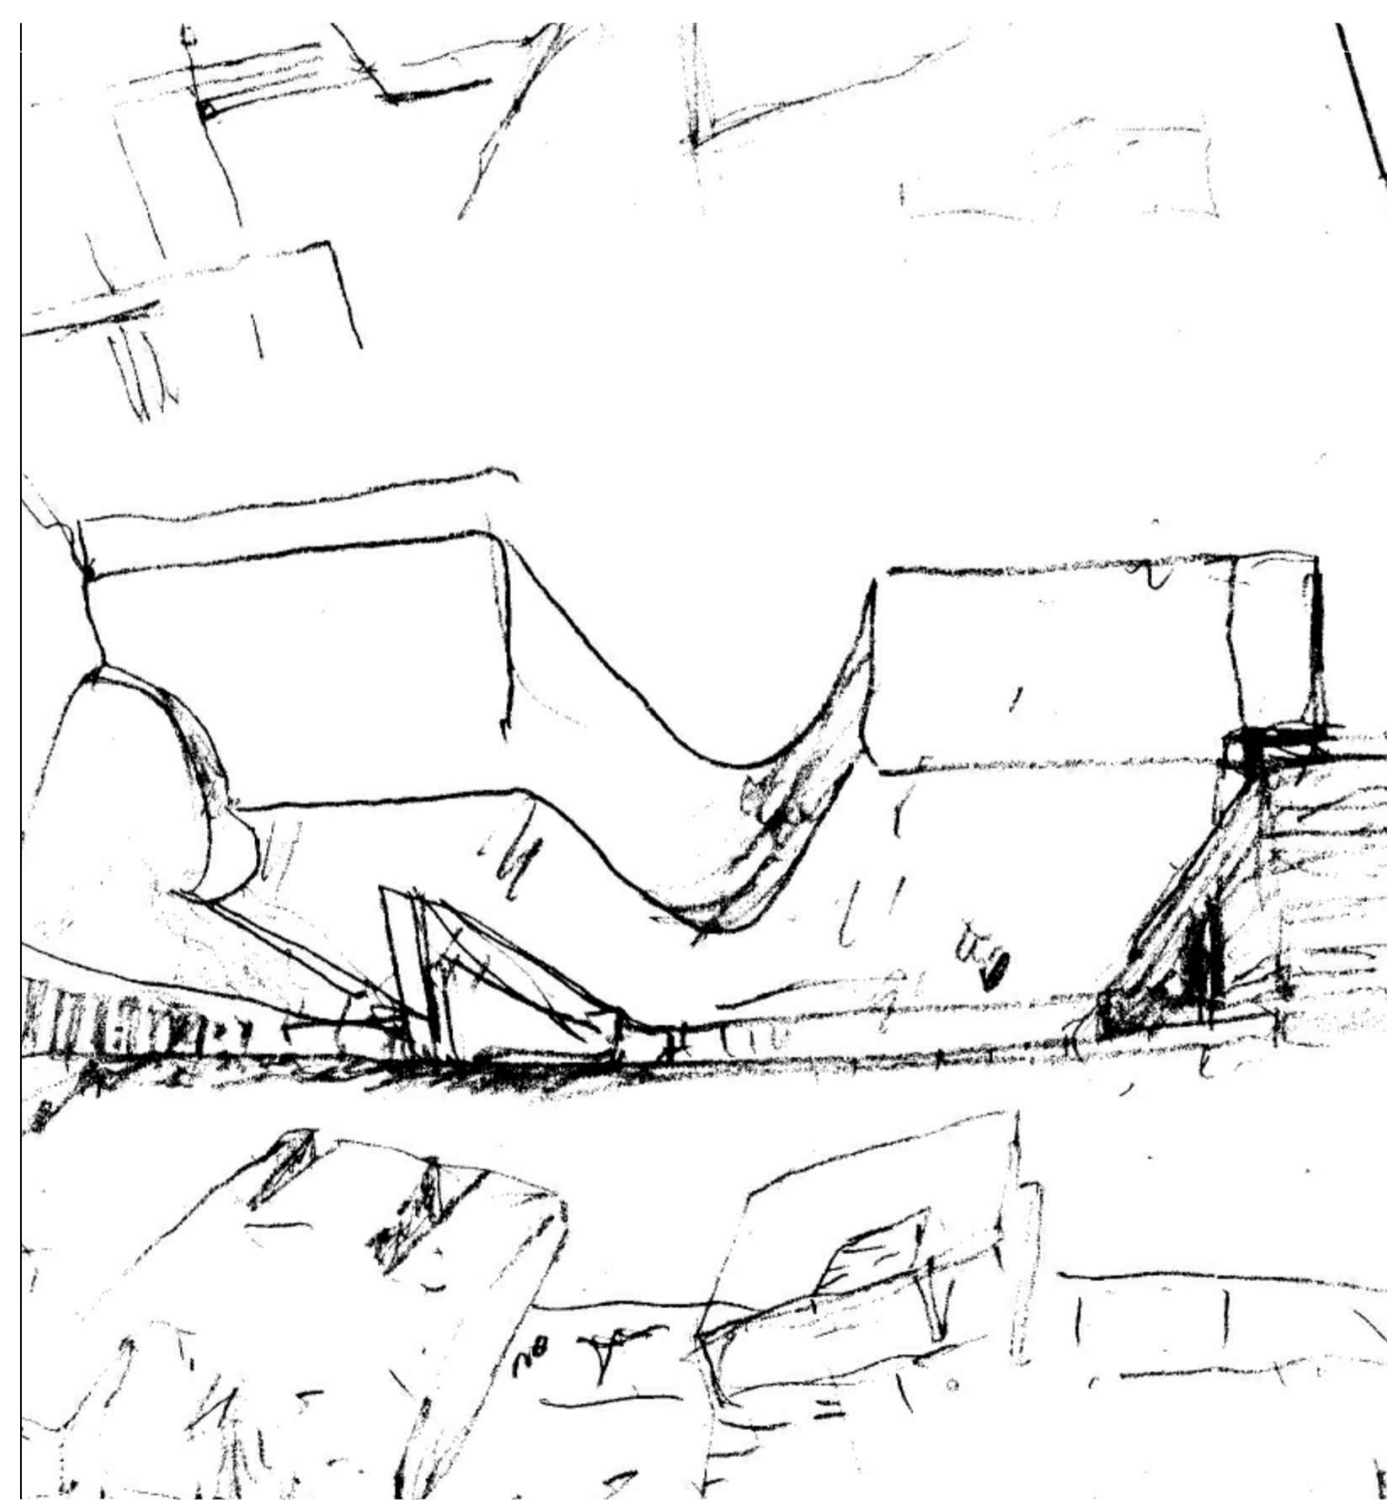

MONASTERIO DE SAN ANTOLIN DEL BEDON

SITUACION: ASTURIAS
 EMPLAZAMIENTO: DESEMBOCADURA RIO BEDON
 PROFESOR: Fernando Bajo
 FECHA: 02/07/2020
 AUTOR: Ricardo Castellano Anderson
 FIRMA:

PLANO: PÓSTER
 ESCALA: 1/500-1/200
 FECHA: 02/07/2020
 AUTOR: Ricardo Castellano Anderson