

# RESTAURACION DEL CONJUNTO DEL MONASTERIO DE SAN ANTOLIN DEL BEDON

## 1. MEMORIA DESCRIPTIVA

1. 1. EMPLAZAMIENTO
1. 2. DESCRIPCION GENERAL
1. 3. ICONOGRAFIA HISTORICA
1. 4. TIPOLOGIA
1. 5. CONDICIONES URBANISTICAS
1. 6. RECORRIDO DEL AGUA
1. 7. PROGRAMA
1. 8. PLANOS
  1. 8. 1. PLANO DE SITUACION
  1. 8. 2. PLANO DE EMPLAZAMIENTO
  1. 8. 3. PLANO GEOMETRICO
  1. 8. 4. PLANO FOTOGRAFICO
  1. 8. 5. PLANO CUBIERTA
  1. 8. 6. PATOLOGIAS

## 2. INTERVENCION RESTAURACION

2. 1. INTERVENCIONES HISTORICAS
2. 2. ANALISIS ESTRUCTURA EXISTENTE
2. 3. PATOLOGIAS

## 3. MEMORIA PROYECTO

3. 1. HERRAMIENTAS DE DISEÑO
3. 2. CIRCULOS
  3. 2. 1. CIRCULO1
  3. 2. 2. CIRCULO2
  3. 2. 3. CIRCULO3
3. 3. ESPACIOS ARQUITECTONICOS
  3. 3. 1. CLAUSTRO
  3. 3. 2. DORMITORIOS
  3. 3. 3. REFECTORIO
  3. 3. 4. GALERIAS
  3. 3. 5. CALEFACTORIUM
  3. 3. 6. SALA CAPITULAR
  3. 3. 7. TALLERES
  3. 3. 8. SACRISTIA
  3. 3. 9. BIBLIOTECA
3. 4. ESTRUCTURA
3. 5. INSTALACIONES

## INDICE PLANOS

### 1. ESTADO ACTUAL

1. 1. PLANO DE SITUACION 1/5000
1. 2. PLANO DE EMPLAZAMIENTO 1/500
1. 3. PLANO COTAS 1/250
1. 4. PLANO GEOMETRICO 1/200
1. 5. PLANO GEOMETRICO 1/100
1. 6. FACHADAS 1/100
1. 7. SECCIONES 1/100
1. 8. PATOLOGIAS 1/200
1. 9. PLANO FOTOGRAFICO EXT.
1. 10. PLANO FOTOGRAFICO INT.

### 2. PROYECTO

2. 1. PLANO DE EMPLAZAMIENTO 1/500
2. 2. PLANO PLANTA BAJA 1/250
2. 3. PLANO PLANTA 1º 1/250
2. 4. PLANO CUBIERTAS 1/250
2. 5. PLANO ALZADOS GENERALES 1/250
2. 6. PLANO SALA CAPITULAR 1/100
2. 7. PLANO CLAUSTRO 1/100
2. 8. PLANO BIBLIOTECA 1/100
2. 9. PLANO HABITAR PLANTA BAJA 1/100
2. 10. PLANO HABITAR PLANTA 1º 1/100
2. 11. PLANO TALLERES 1/100
2. 12. SECCION GENERAL E 1/100
2. 13. SECCION GENERAL A-B 1/100
2. 14. SECCION GENERAL C-D 1/100

### 3. CONSTRUCCION


3. 1. SECCION CONSTRUCTIVA A1 1/50
3. 2. SECCION CONSTRUCTIVA A2 1/50
3. 3. SECCION CONSTRUCTIVA B1 1/50
3. 4. SECCION CONSTRUCTIVA C1 1/50
3. 5. SECCION CONSTRUCTIVA C2 1/50
3. 6. SECCION CONSTRUCTIVA D1 1/50
3. 7. SECCION CONSTRUCTIVA D2 1/50
3. 8. SECCION CONSTRUCTIVA D3 1/50
3. 9. SECCION GRANERO 1/50
3. 10. ESTRUCTURA. CIMENTACION
3. 11. ESTRUCTURA. TALLER
3. 12. ESTRUCTURA. BIBLIOTECA Y SALA CAPITULAR
3. 14. ESTRUCTURA. HABITAR.
3. 15. INSTALACIONES. AGUA FRIA
3. 16. INSTALACIONES. SANEAMIENTO
3. 17. INSTALACIONES DERNAJES

### 4. MAQUETA-PERSPECTIVAS

4. 1. MAQUETA
4. 2. PERSPECTIVA

# MONASTERIO DE SAN ANTONIN DEL BEDON

SITUACION: ASTURIAS  
EMPLAZAMIENTO: DESEMBOCADURA RIO BEDON  
PROFESOR: Fernando Bajo  
FECHA: 02/07/2020  
AUTOR: Ricardo Castellano Anderson

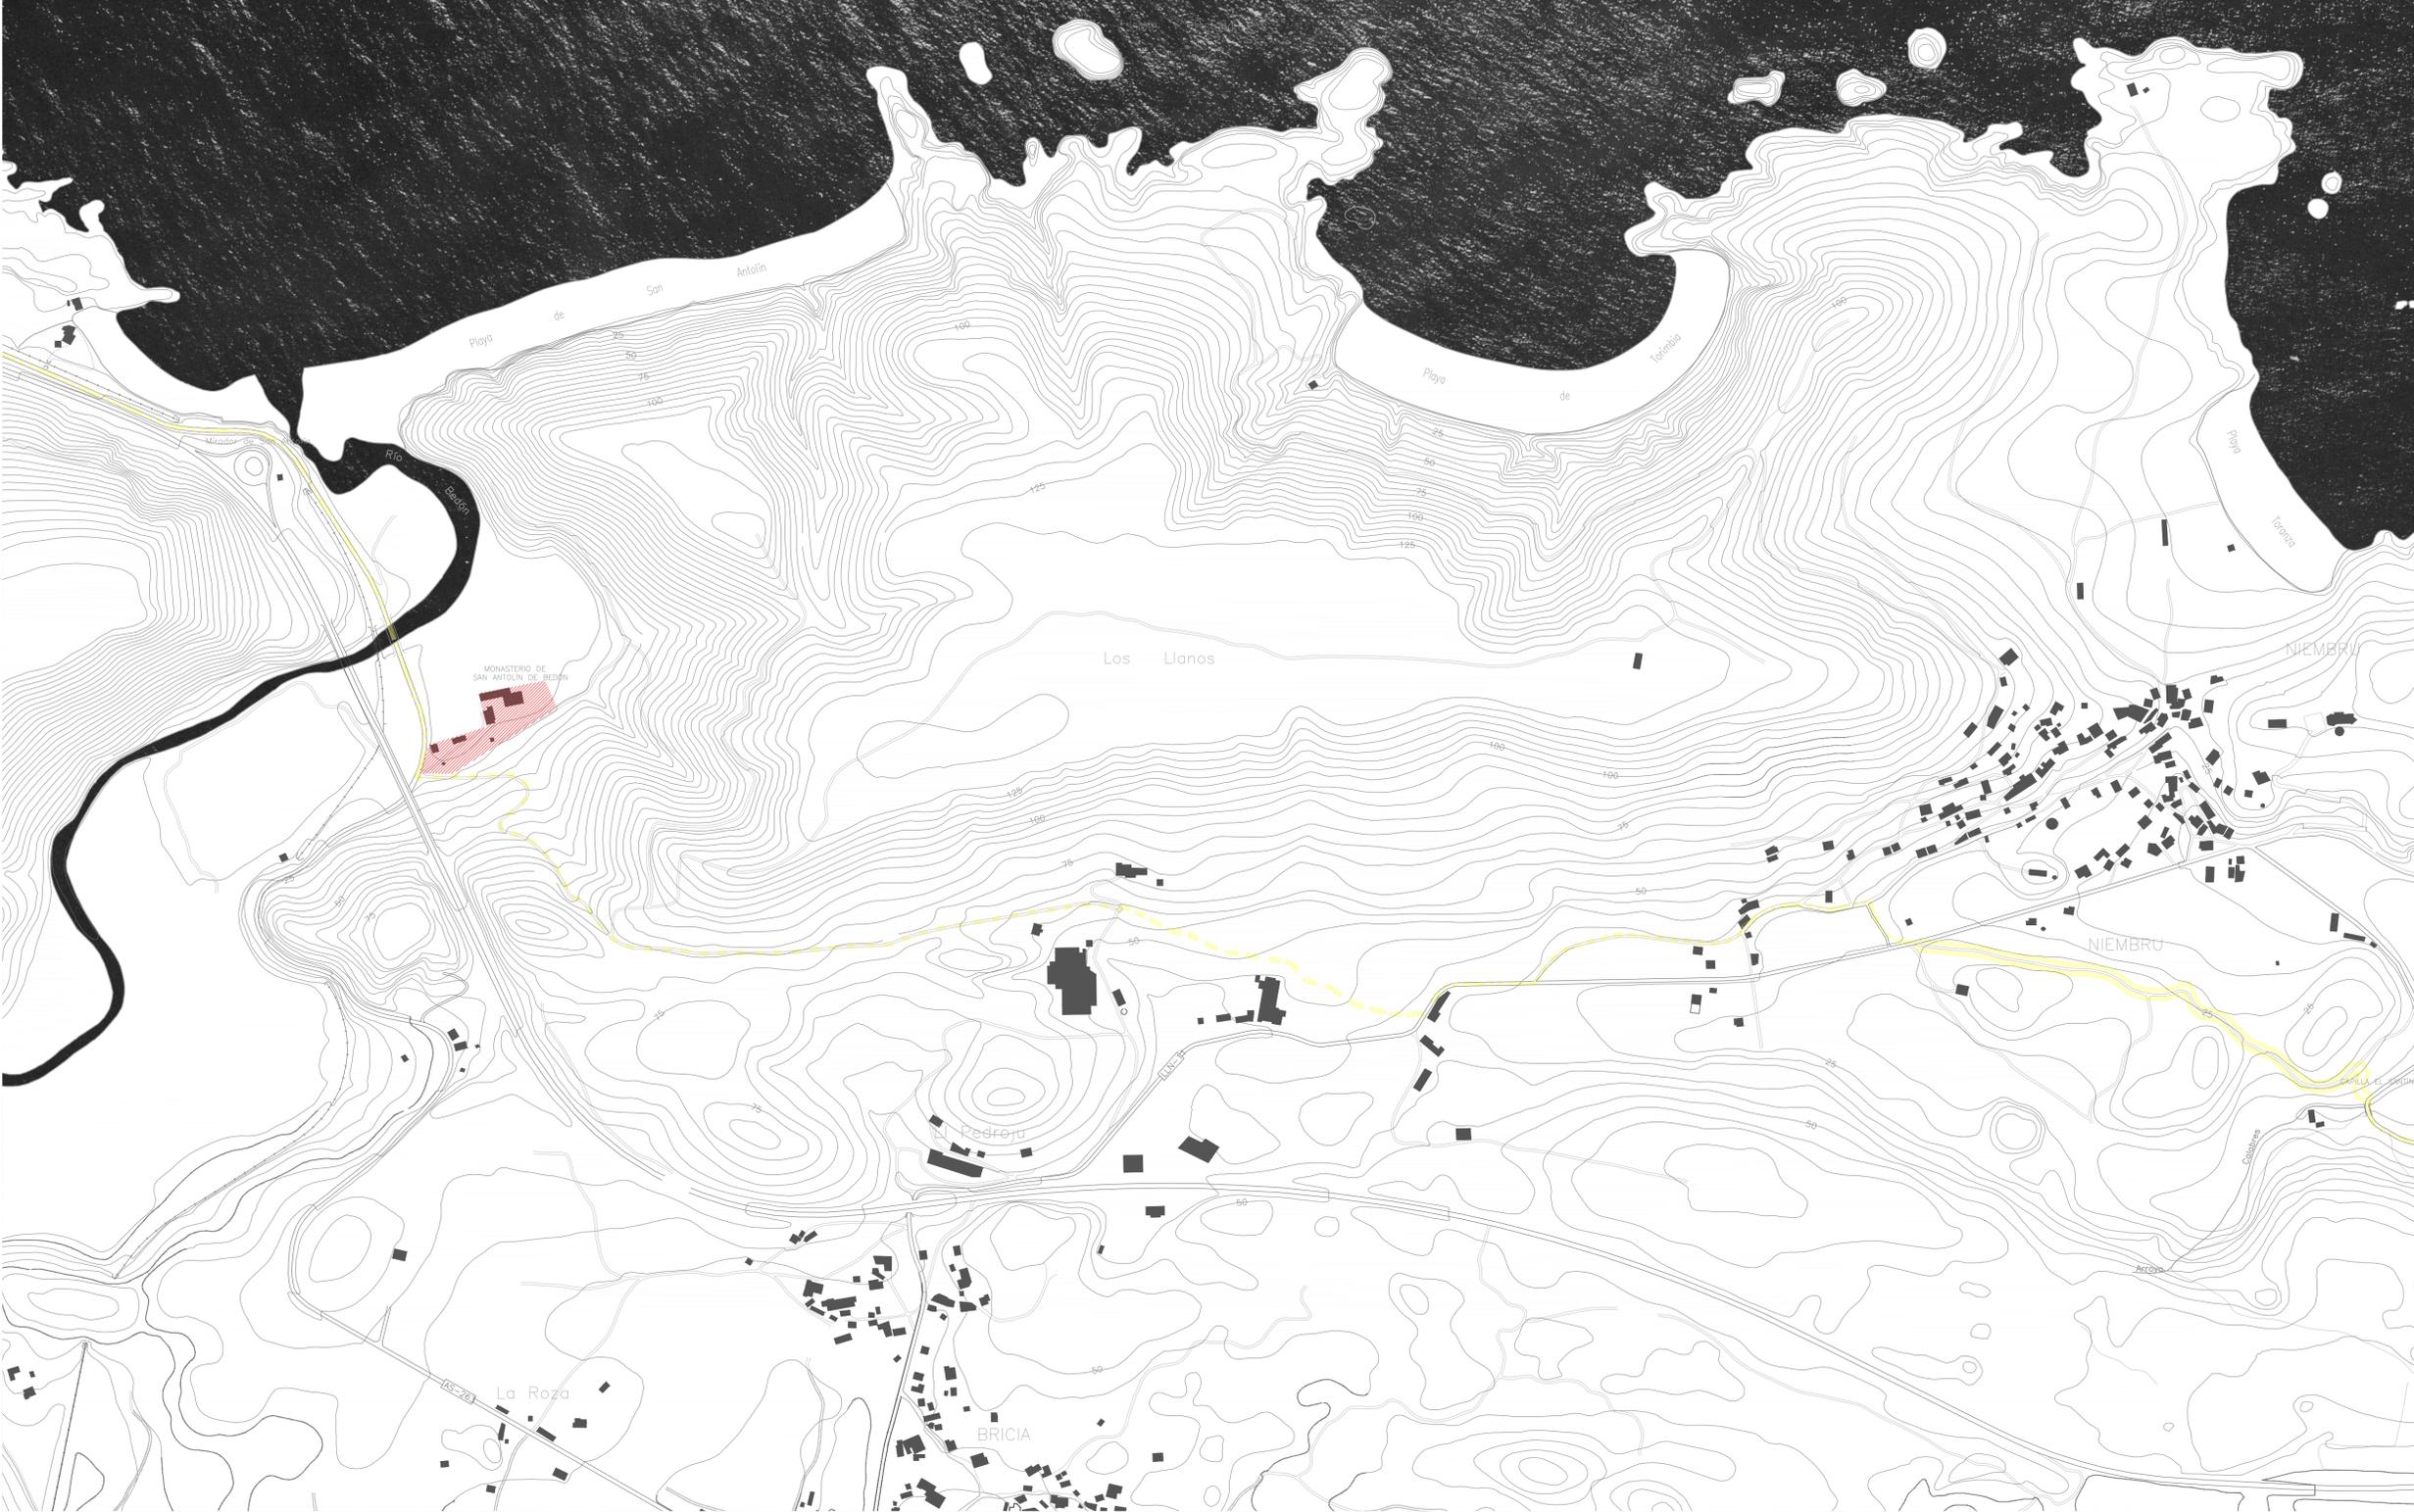

AREA DE ACTUACION   
RUTA NORTE CAMINO DE SANTIAGO 



PLANO: PLANO DE SITUACION  
ESCALA: 1/5000  
FECHA: 02/07/2020  
AUTORE: Ricardo Castellano Anderson



FIRMA:


Nº :

Ricardo Castellano Anderson

1.1

# MONASTERIO DE SAN ANTONIN DEL BEDON

SITUACION: ASTURIAS  
EMPLAZAMIENTO: DESEMBOCADURA RIO BEDON  
PROFESOR: FERNANDO BAJO  
FECHA: 02/07/2020  
AUTOR: Ricardo Castellano Anderson

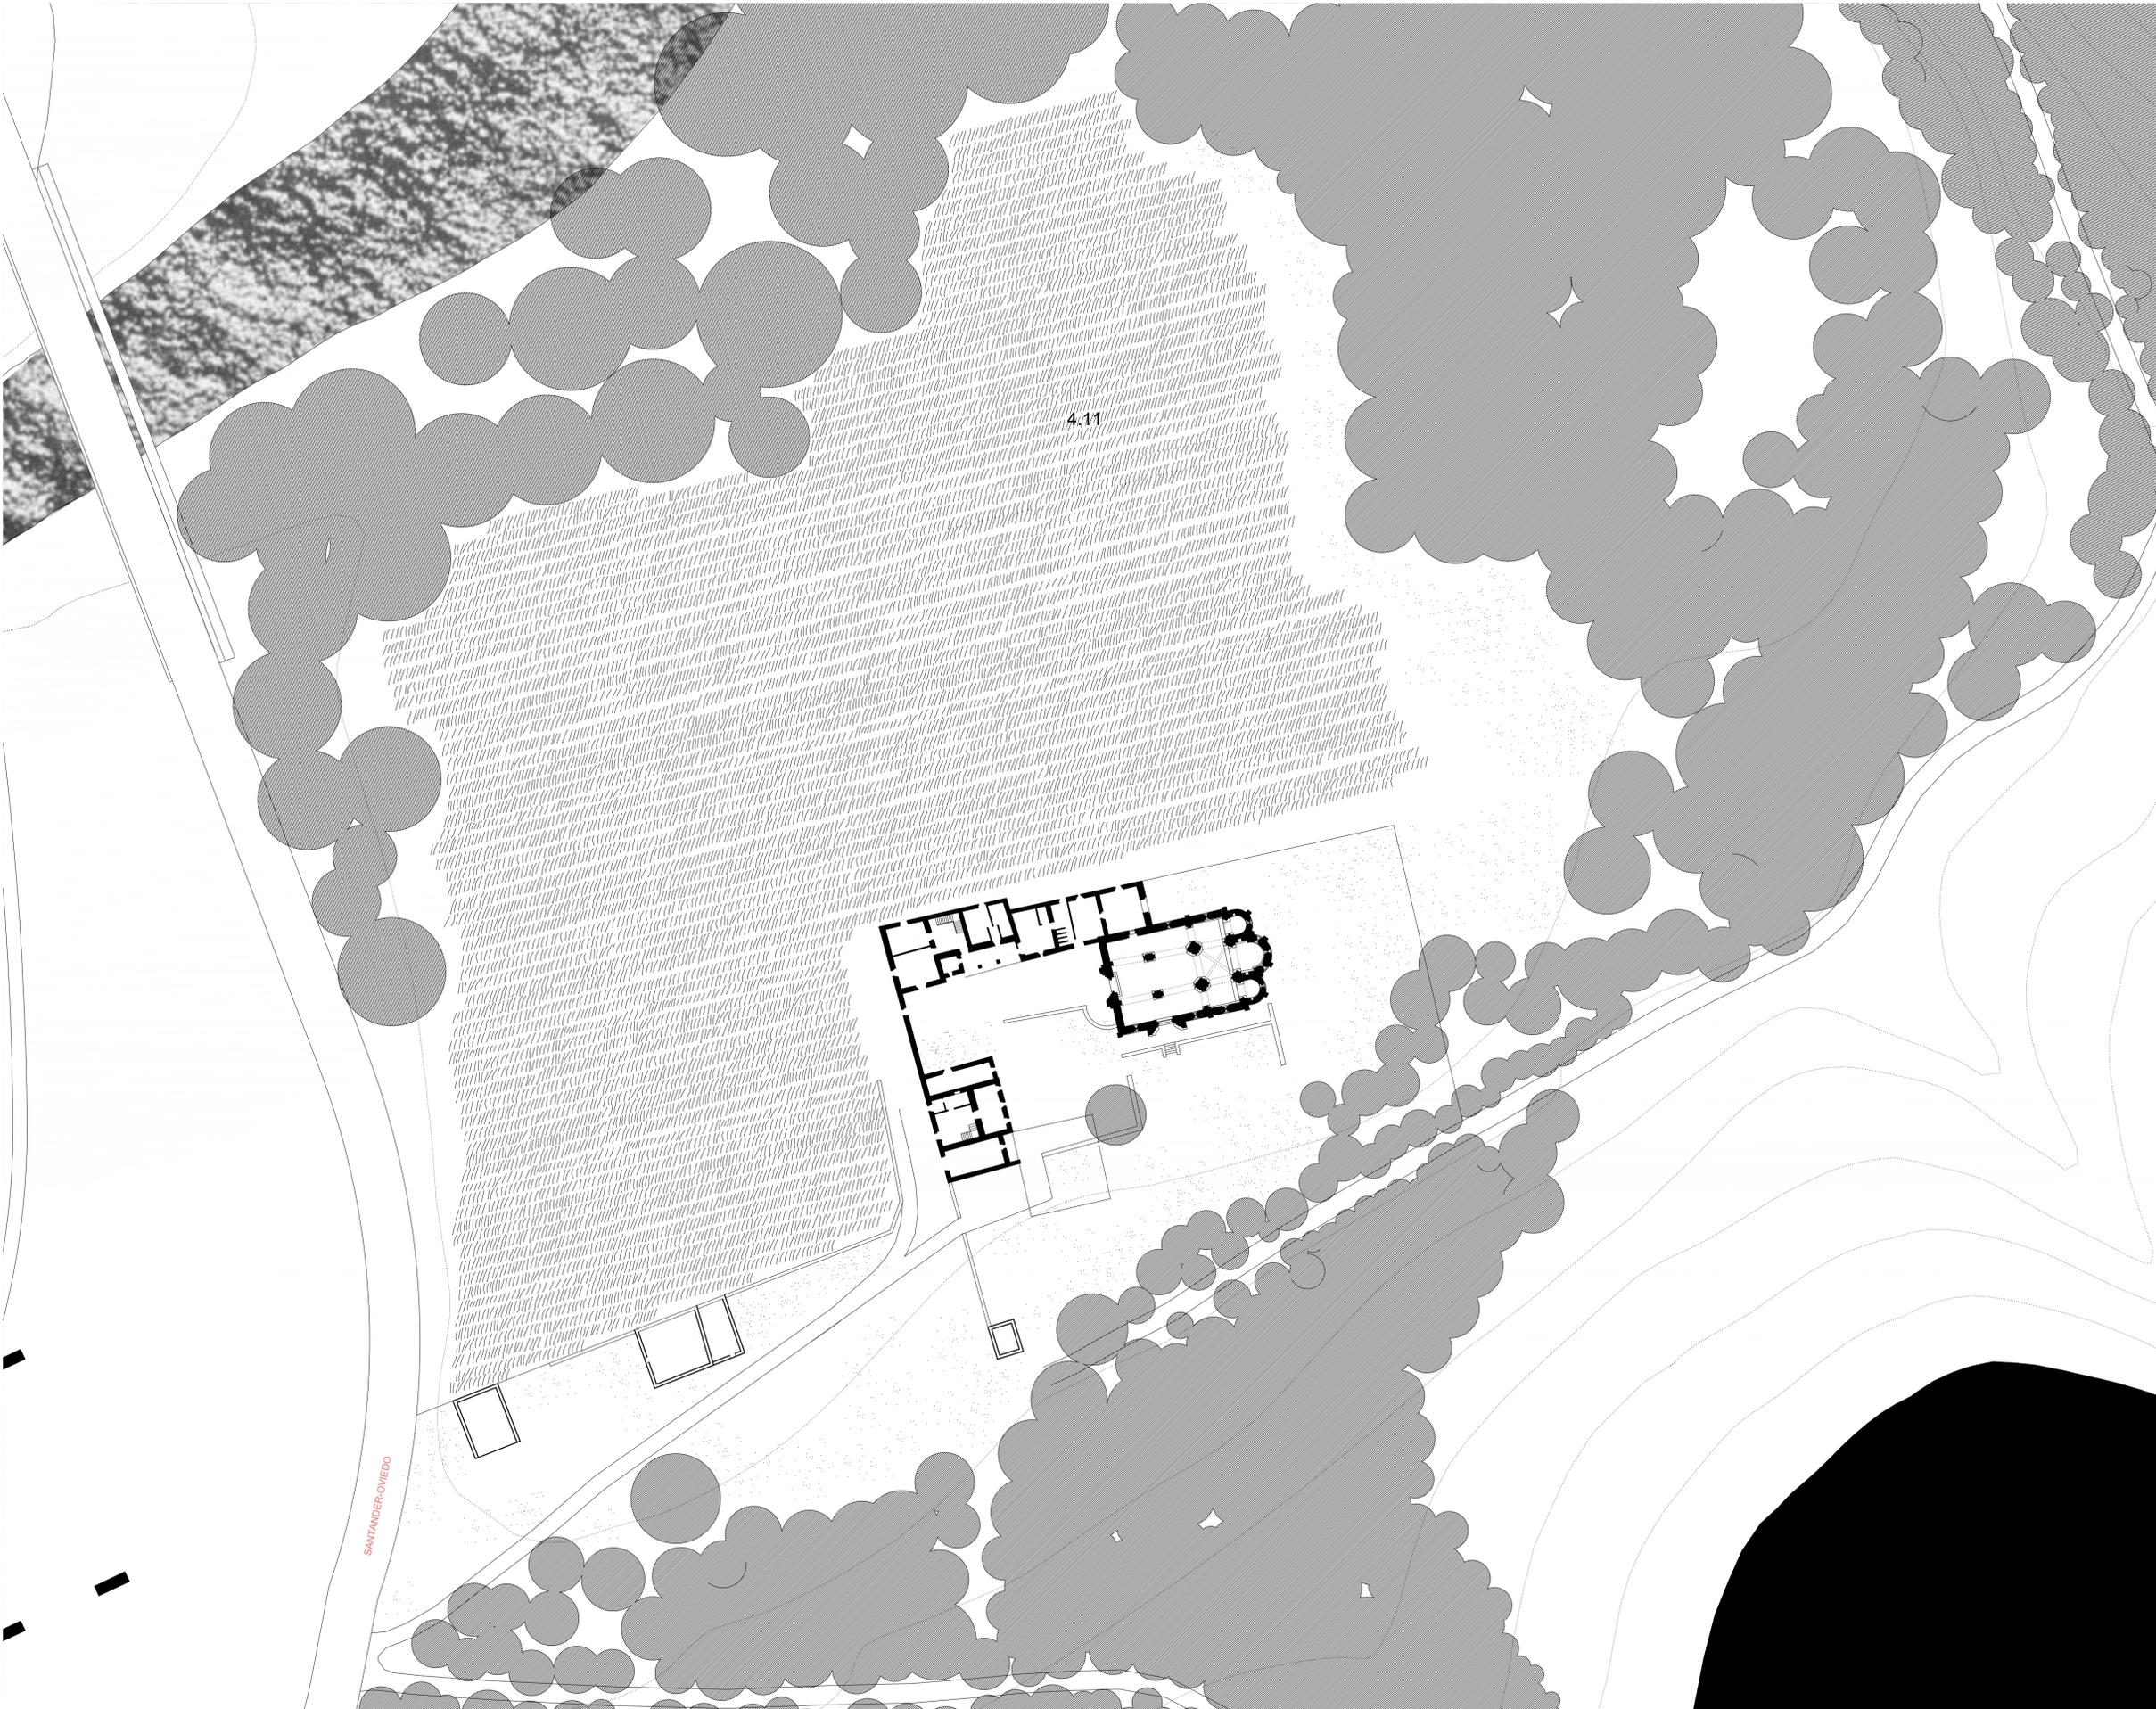

PLANO: PLANO DE EMPLAZAMIENTO  
ESCALA: 1/500  
FECHA: 02/07/2020  
AUTORE: Ricardo Castellano Anderson



FIRMA:


Nº :

Ricardo Castellano Anderson

1.2

# MONASTERIO DE SAN ANTONIN DEL BEDON

SITUACION: ASTURIAS  
EMPLAZAMIENTO: DESEMBOCADURA RIO BEDON  
PROFESOR: FERNANDO BAJO  
FECHA: 02/07/2020  
AUTOR: Ricardo Castellano Anderson

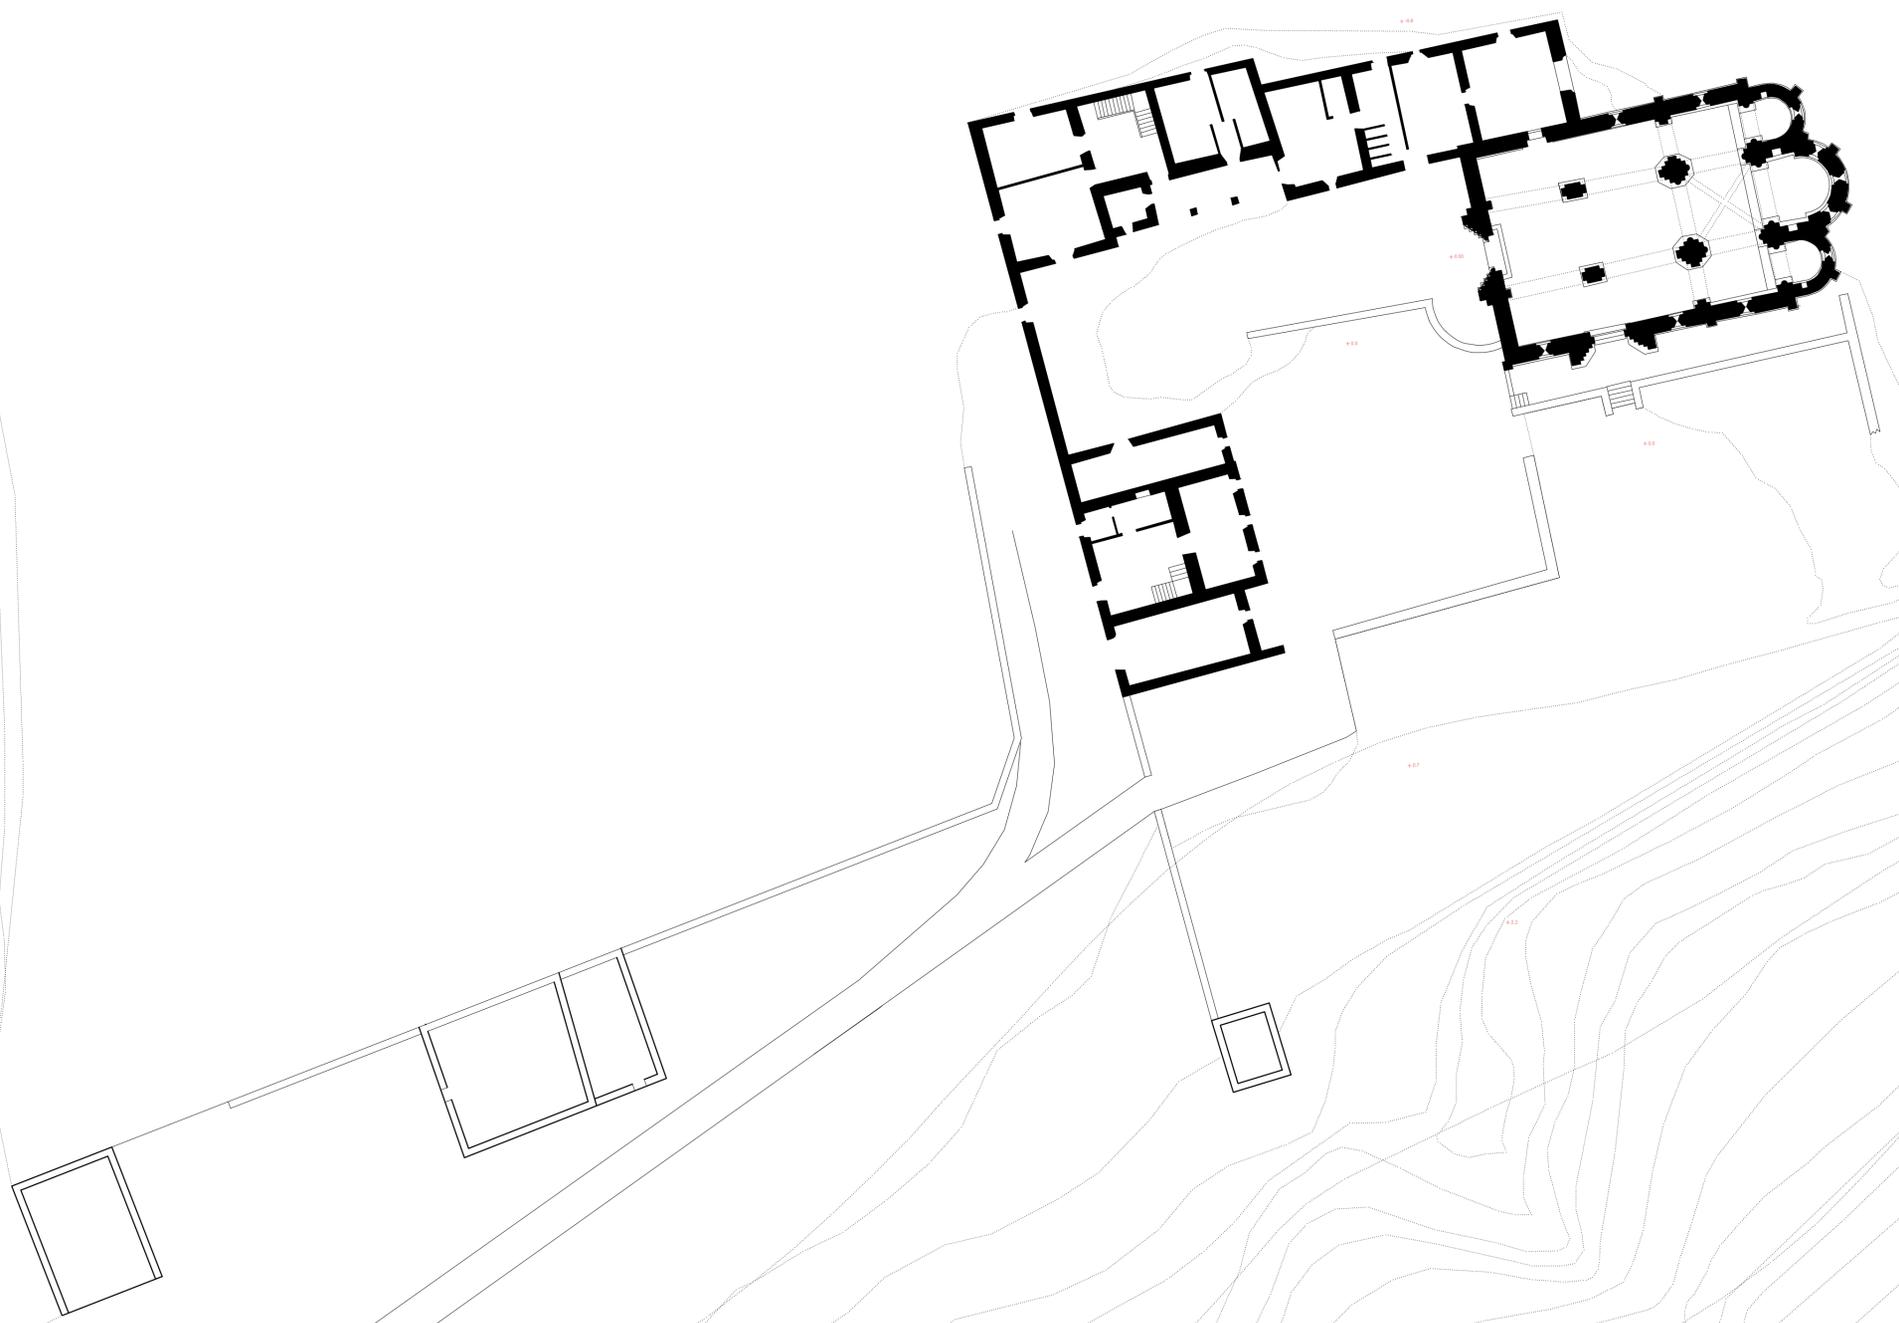

PLANO: PLANO DE COTAS  
ESCALA: 1/250  
FECHA: 02/07/2020  
AUTORE: Ricardo Castellano Anderson

FIRMA:

Ricardo Castellano Anderson

Nº :

1.3



# MONASTERIO DE SAN ANTOLIN DEL BEDON


SITUACION: ASTURIAS  
 EMPLAZAMIENTO: DESEMBOCADURA RIO BEDON  
 PROFESOR: FERNANDO BAJO  
 FECHA: 02/07/2020  
 AUTOR: Ricardo Castellano Anderson





ALZADO SUR





SECCION E'-E''

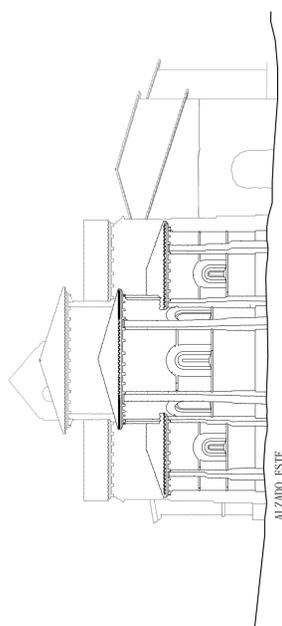


ALZADO ESTE

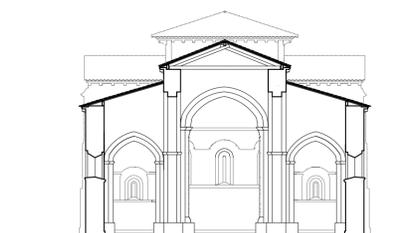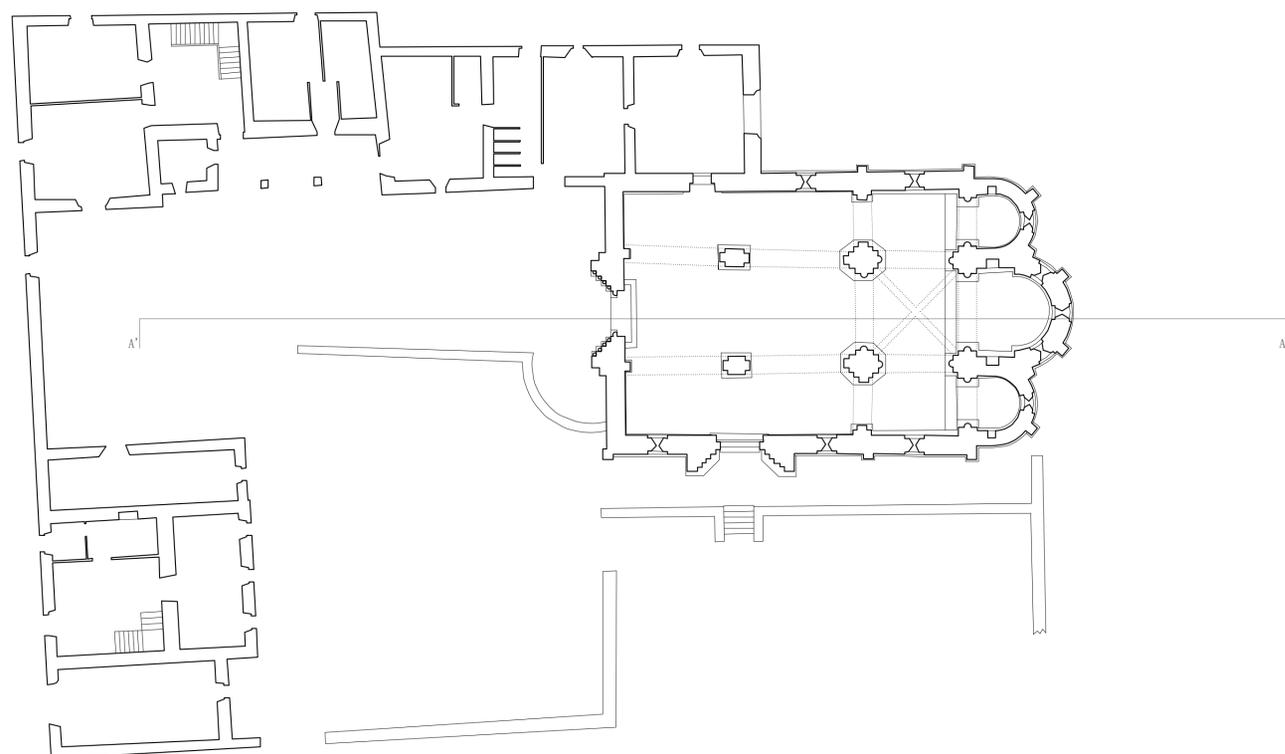

SECCION D'-D''

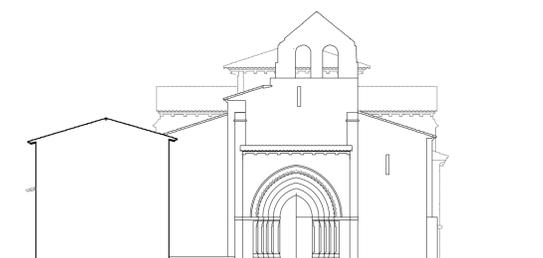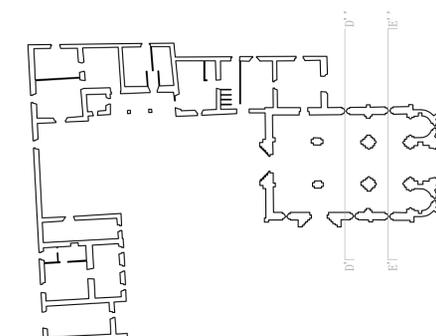


ALZADO OESTE

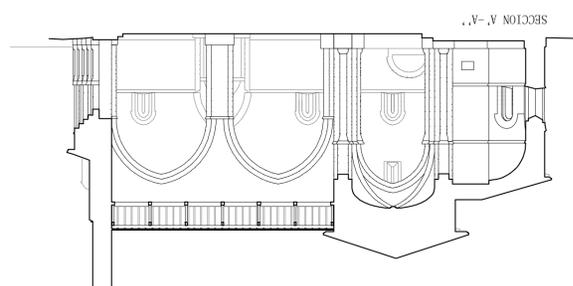

SECCION A'-A''

PLANO: PLANO GEOMETRICO  
 ESCALA: 1/200  
 FECHA: 02/07/2020  
 AUTORE: Ricardo Castellano Anderson

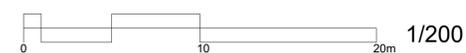

FIRMA:


Nº :

Ricardo Castellano Anderson

1.4

# MONASTERIO DE SAN ANTOLIN DEL BEDON

SITUACION: ASTURIAS  
EMPLAZAMIENTO: DESEMBOCADURA RIO BEDON  
PROFESOR: FERNANDO BAJO  
FECHA: 02/07/2020  
AUTOR: Ricardo Castellano Anderson

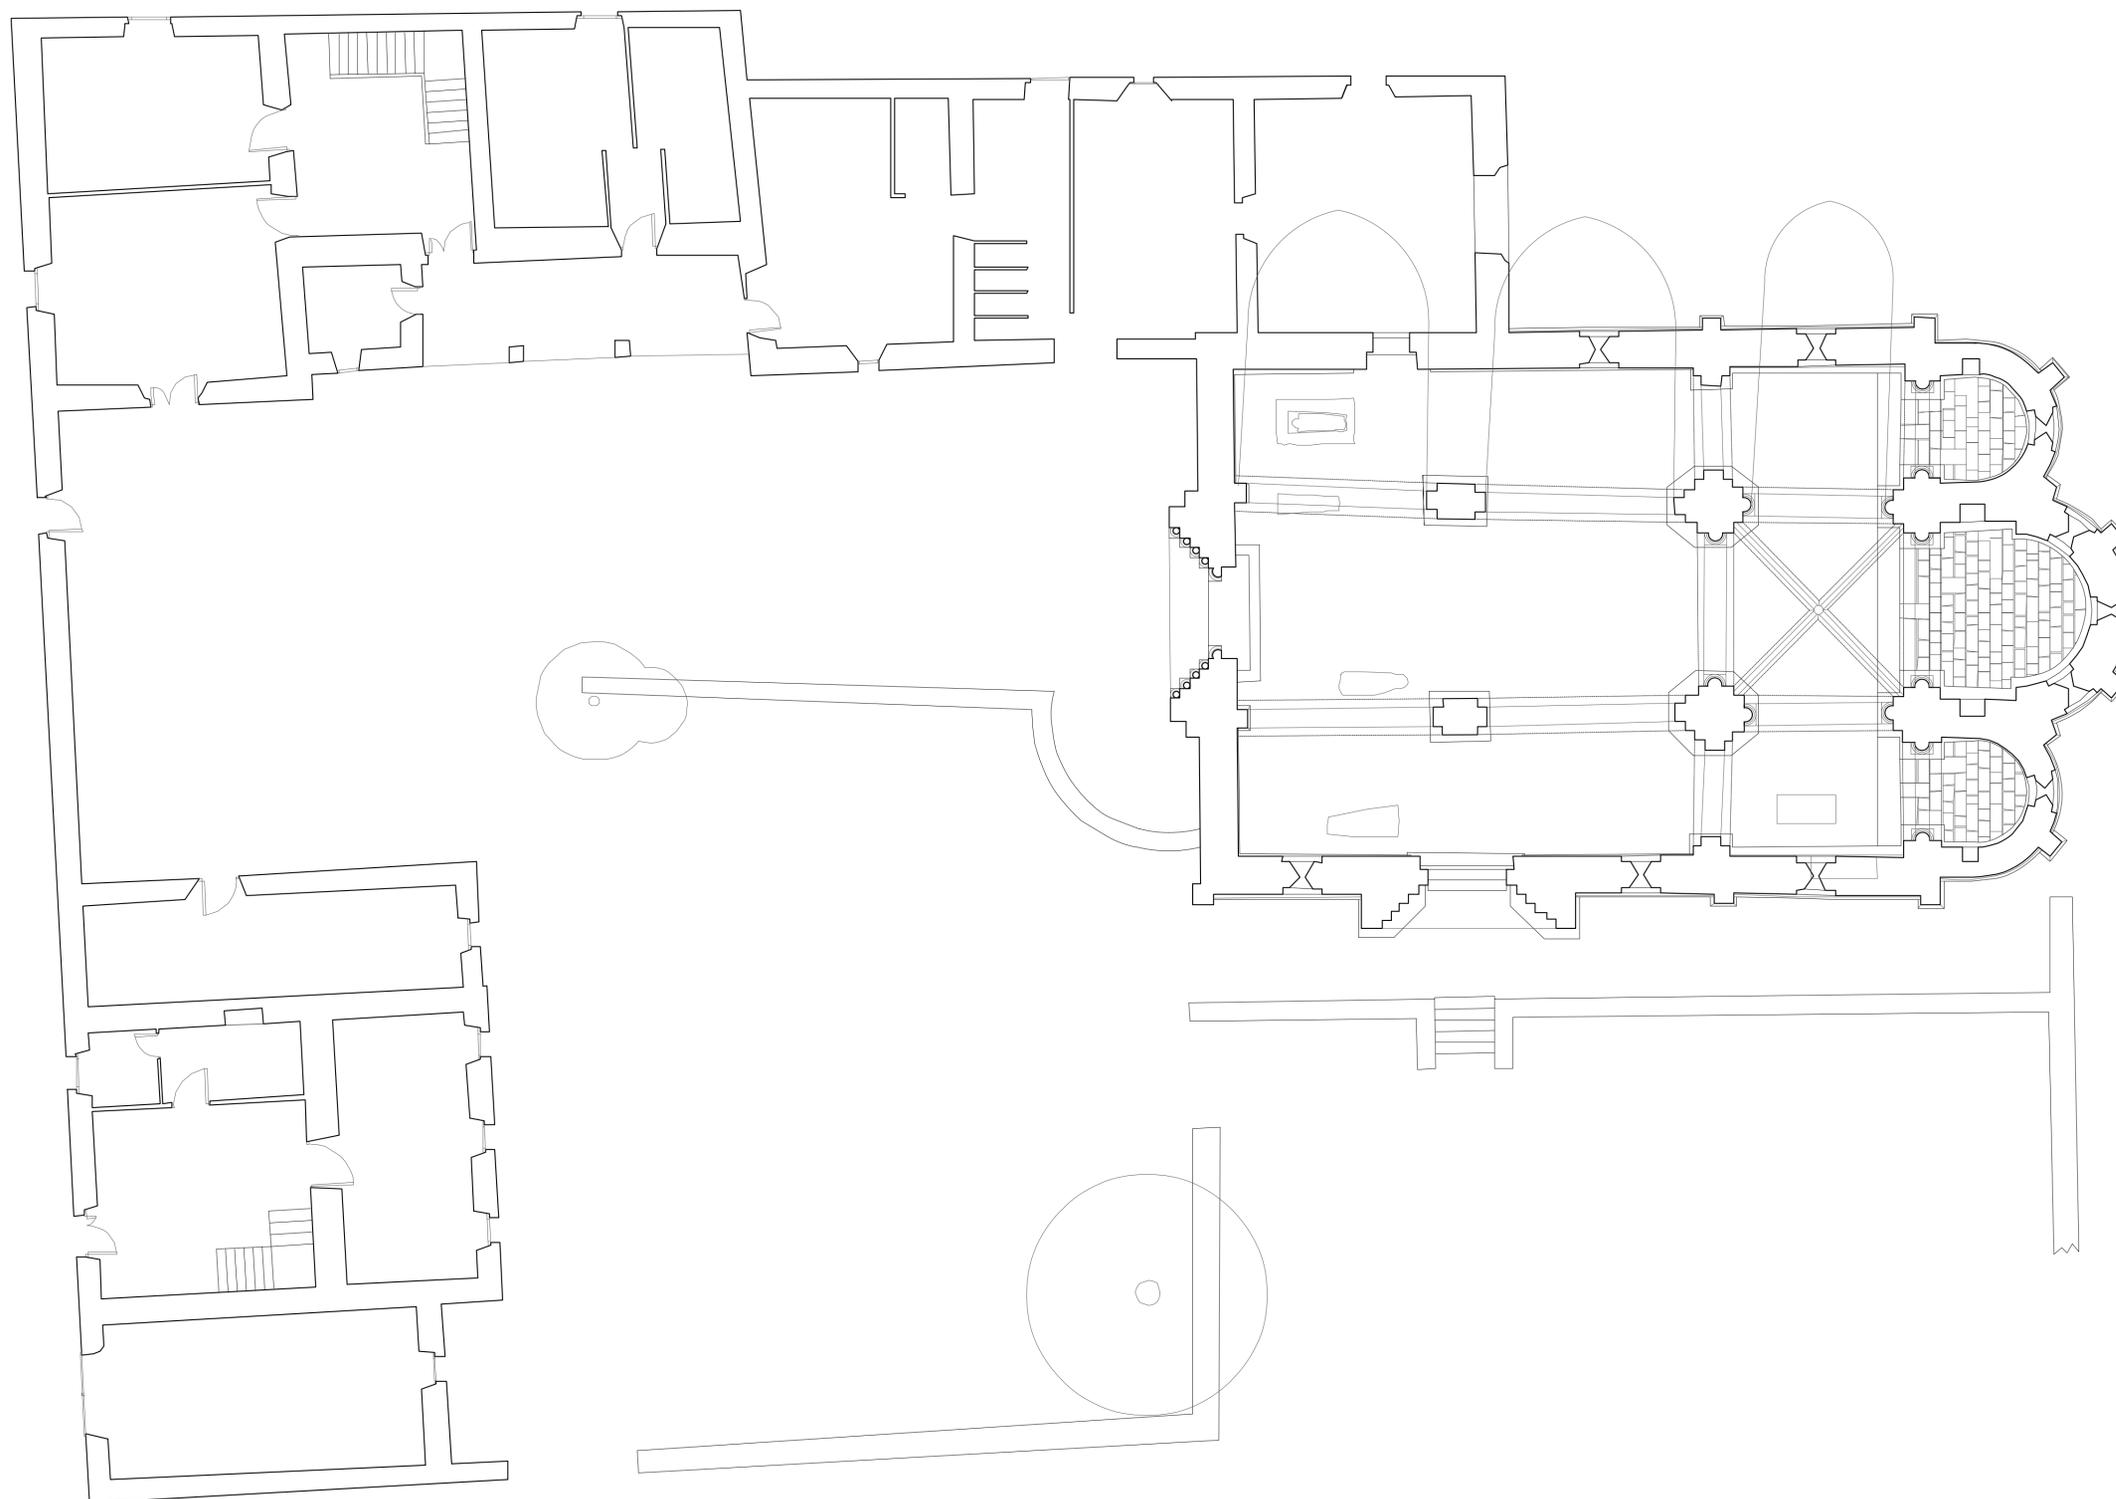

PLANO: PLANO GEOMETRICO  
ESCALA: 1/100  
FECHA: 02/07/2020  
AUTORE: Ricardo Castellano Anderson



FIRMA:


Ricardo Castellano Anderson

Nº :


1.5

# MONASTERIO DE SAN ANTOLIN DEL BEDON


SITUACION: ASTURIAS  
EMPLAZAMIENTO: DESEMBOCADURA RIO BEDON  
PROFESOR: FERNANDO BAJO  
FECHA: 02/07/2020  
AUTOR: Ricardo Castellano Anderson

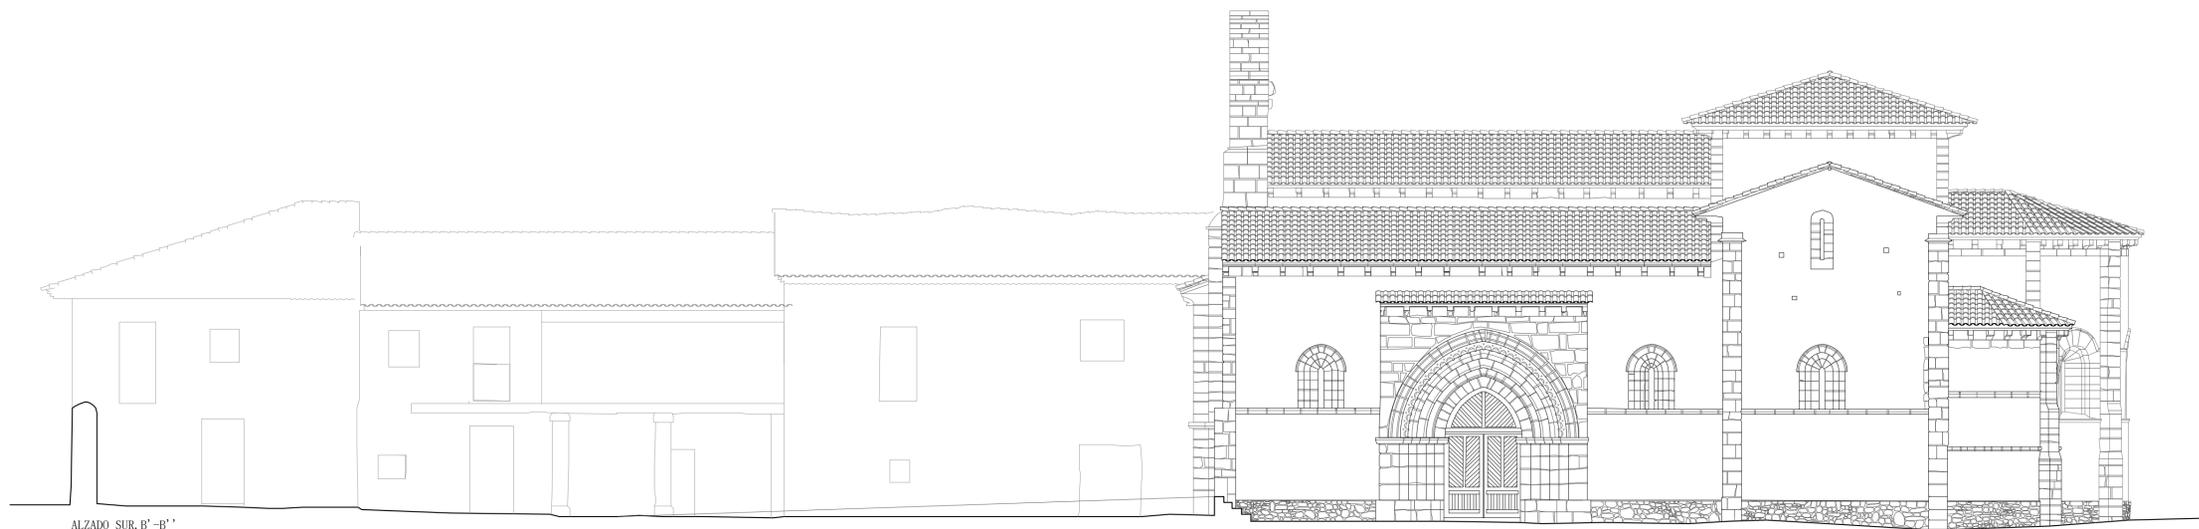


ALZADO SUR. B'-B''

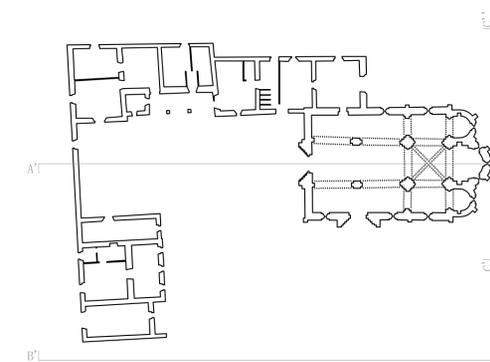


A''  
B''  
C''

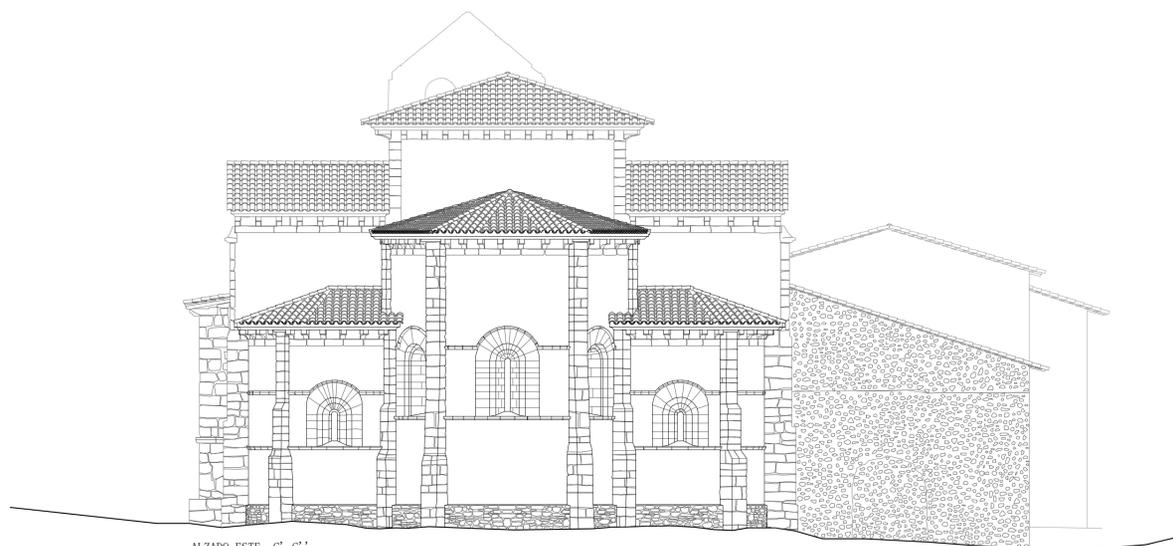

ALZADO ESTE. C'-C''

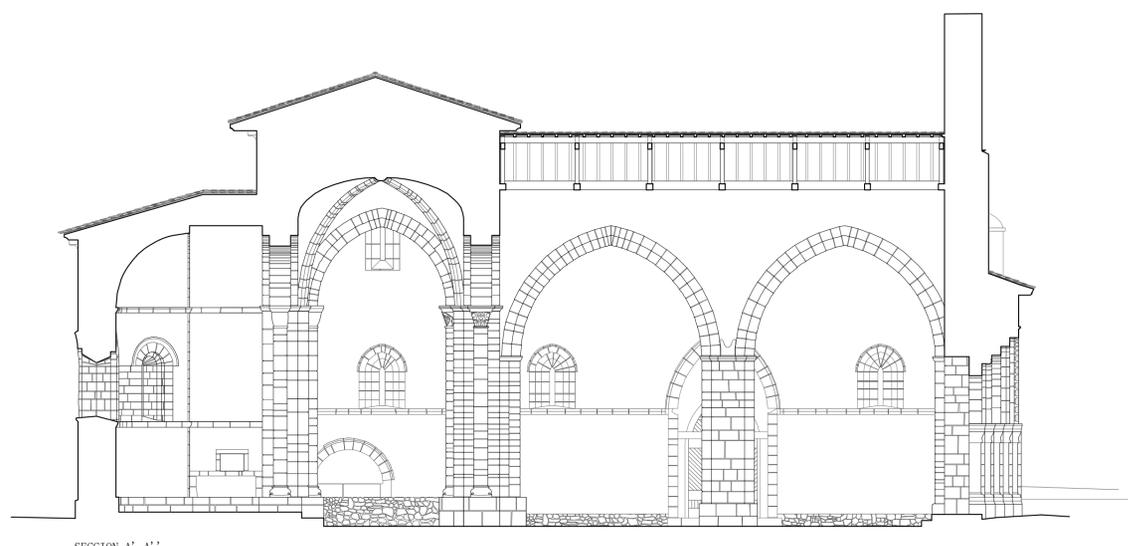

SECCION A'-A''

 

PLANO: PLANO FACHADAS  
ESCALA: 1/100  
FECHA: 02/07/2020  
AUTORE: Ricardo Castellano Anderson



FIRMA:


Nº :

Ricardo Castellano Anderson


1.6

# MONASTERIO DE SAN ANTOLIN DEL BEDON


SITUACION: ASTURIAS  
EMPLAZAMIENTO: DESEMBOCADURA RIO BEDON  
PROFESOR: FERNANDO BAJO  
FECHA: 02/07/2020  
AUTOR: Ricardo Castellano Anderson

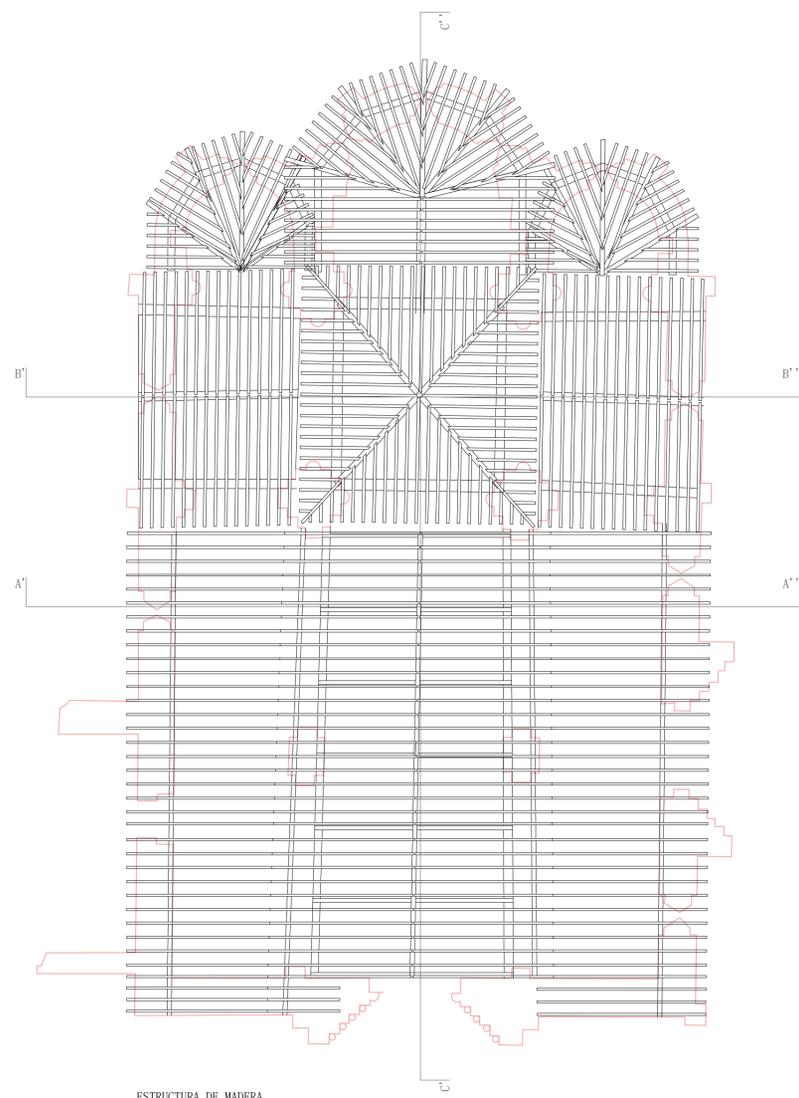


ESTRUCTURA DE MADERA

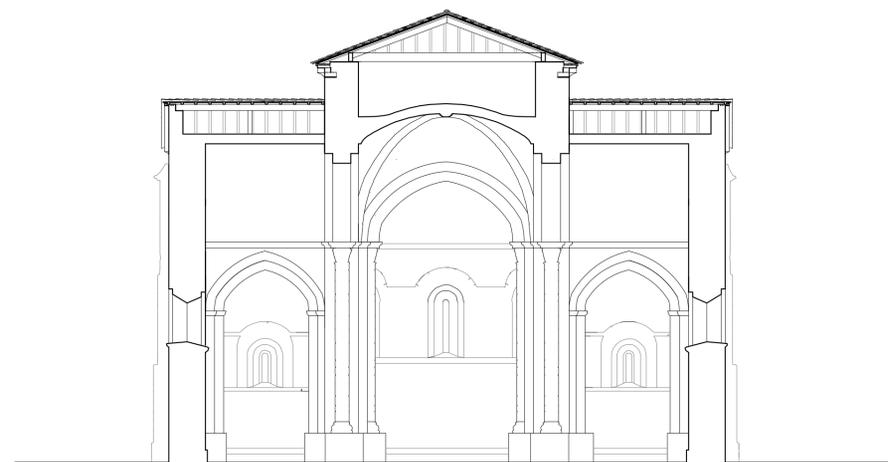

SECCION B'-B''

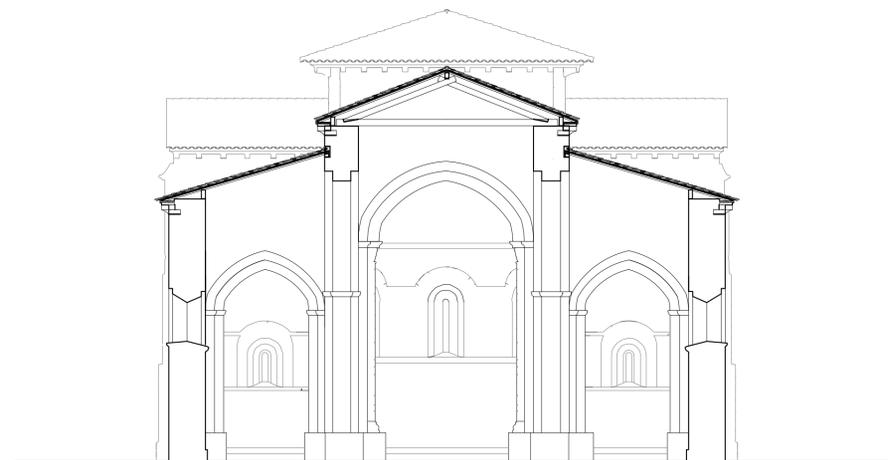

SECCION A'-A''

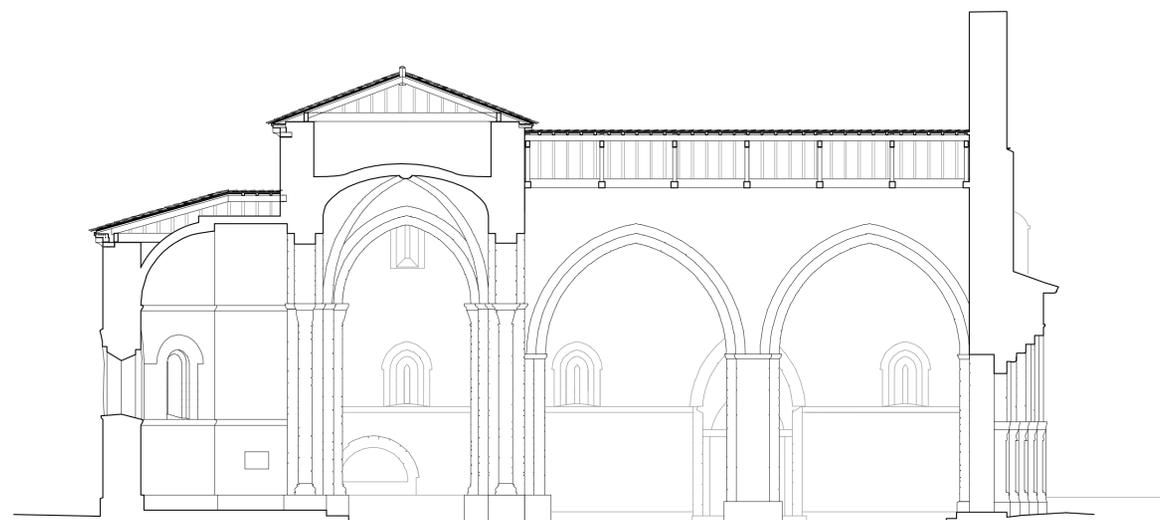

SECCION C'-C''



PLANO: PLANO SECCIONES  
ESCALA: 1/200  
FECHA: 02/07/2020  
AUTORE: Ricardo Castellano Anderson

FIRMA:



Ricardo Castellano Anderson

Nº :



1.7

# MONASTERIO DE SAN ANTOLIN DEL BEDON

SITUACION: ASTURIAS  
 EMPLAZAMIENTO: DESEMBOCADURA RIO BEDON  
 PROFESOR: FERNANDO BAJO  
 FECHA: 02/07/2020  
 AUTOR: Ricardo Castellano Anderson

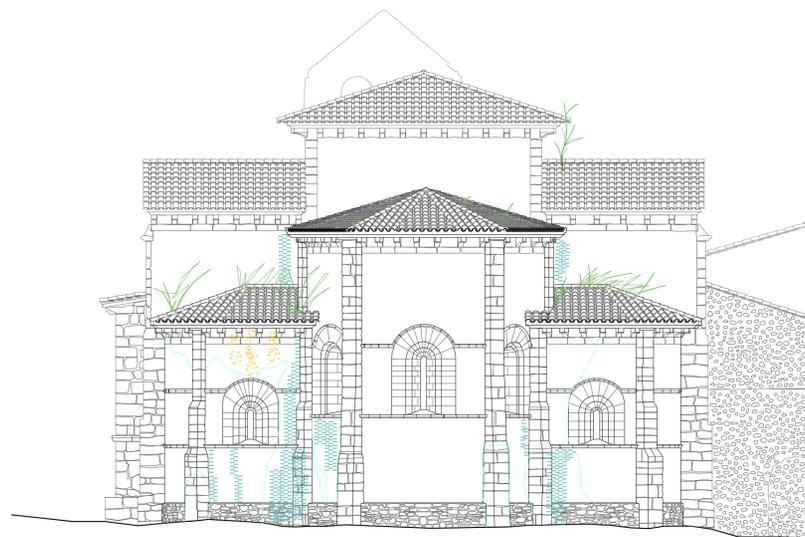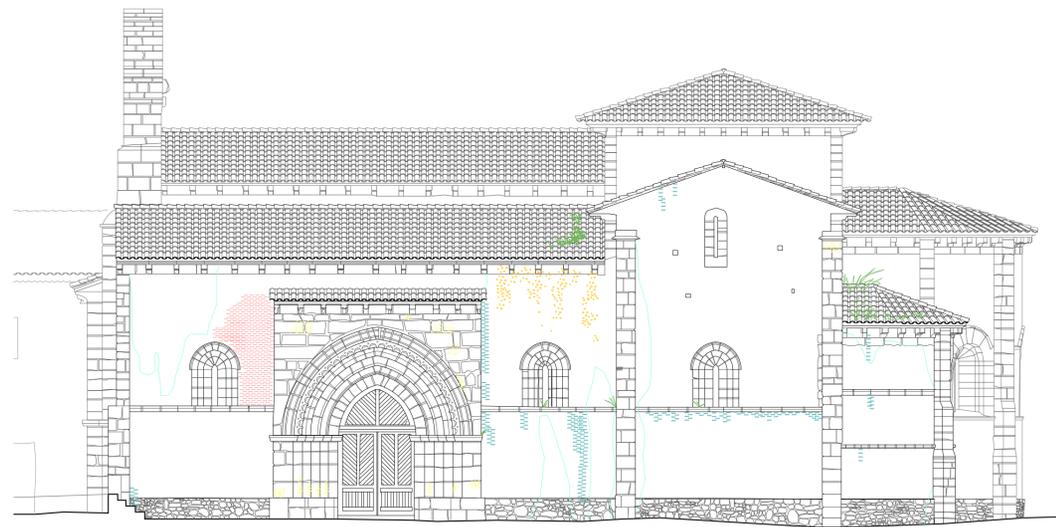

-  FILTRACIONES DE AGUA
-  EFFLORESCENCIA
-  EROSION
-  FALTA DE MATERIAL
-  VEGETACION
-  LIQUENES
-  DISTACCO STRATO ESTERNO E INTERNO

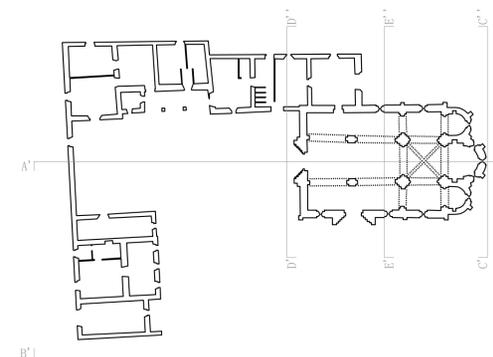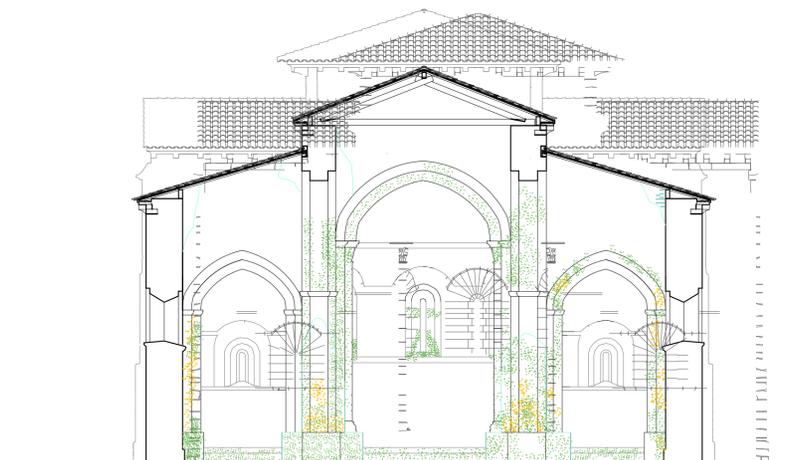

PLANO: PLANO PATOLOGIAS  
 ESCALA: 1/200  
 FECHA: 02/07/2020  
 AUTORE: Ricardo Castellano Anderson

SECCION C'-C''



FIRMA:

Nº :

Ricardo Castellano Anderson

1.8

# MONASTERIO DE SAN ANTOLIN DEL BEDON

SITUACION: ASTURIAS  
EMPLAZAMIENTO: DESEMBOCADURA RIO BEDON  
PROFESOR: FERNANDO BAJO  
FECHA: 02/07/2020  
AUTOR: Ricardo Castellano Anderson




7.



6.




5.

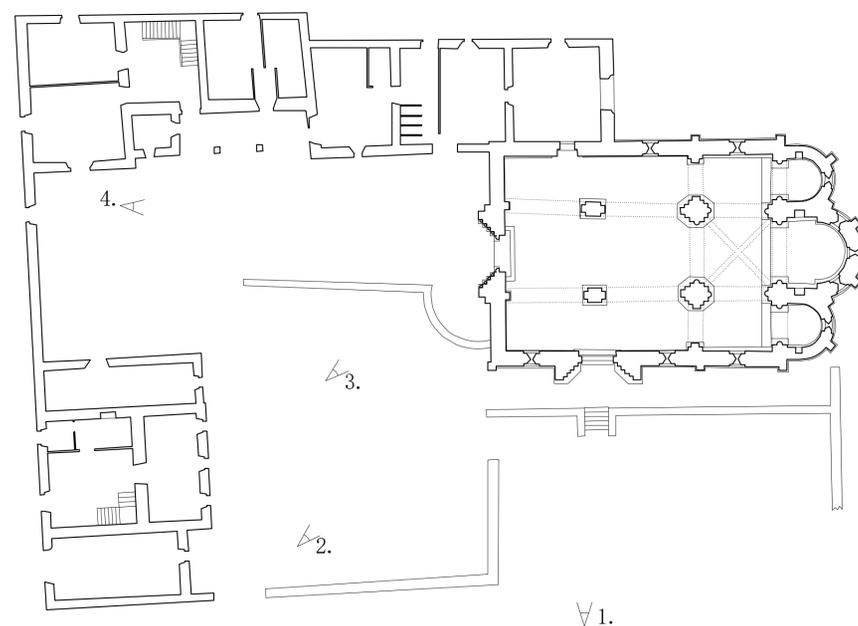

4.



3.

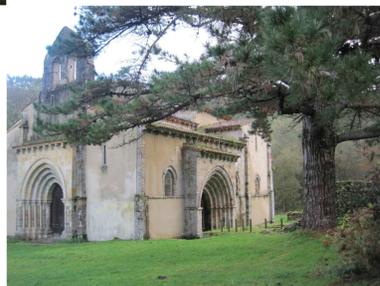

2.



1.



PLANO: PLANO FOTOGRFICO EXT.  
ESCALA: 1/250  
FECHA: 02/10/2020  
AUTORE: Ricardo Castellano Anderson

FIRMA:


Ricardo Castellano Anderson

Nº :

1.9

# MONASTERIO DE SAN ANTONIN DEL BEDON

SITUACION: ASTURIAS  
EMPLAZAMIENTO: DESEMBOCADURA RIO BEDON  
PROFESOR: FERNANDO BAJO  
FECHA: 02/07/2020  
AUTOR: Ricardo Castellano Anderson

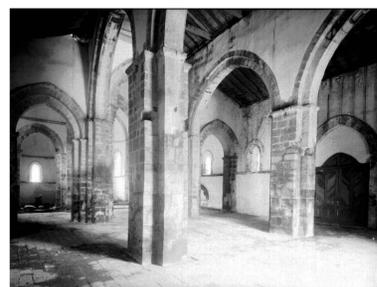


2.



3.



1.

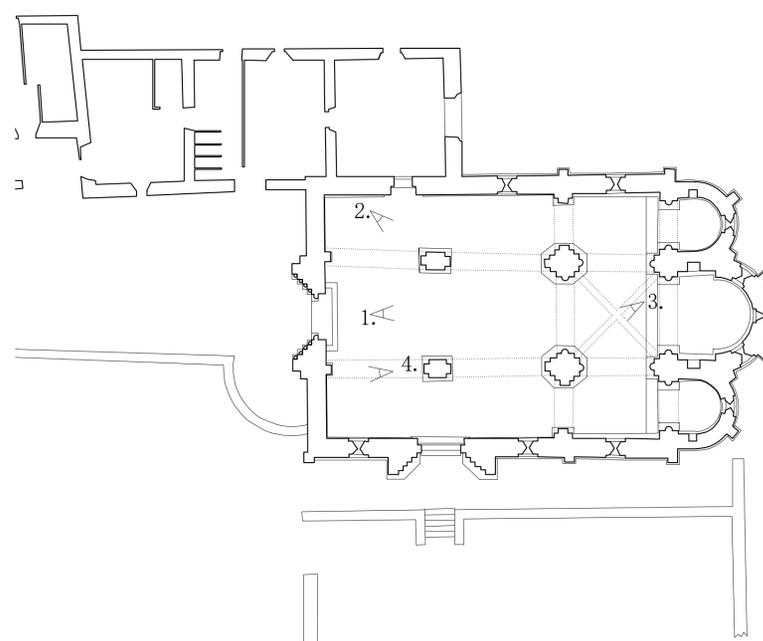

4.



PLANO: PLANO FOTOGRAFICO INT.  
ESCALA: 1/250  
FECHA: 02/07/2020  
AUTORE: Ricardo Castellano Anderson

FIRMA:

Nº :

1. 10

Ricardo Castellano Anderson



# MONASTERIO DE SAN ANTOLIN DEL BEDON

SITUACION: ASTURIAS  
EMPLAZAMIENTO: DESEMBOCADURA RIO BEDON  
PROFESOR: Fernando Bajo  
FECHA: 21/04/2020  
AUTOR: Ricardo Castellano Anderson



PLANO: EMPLAZAMIENTO  
ESCALA: 1/500  
FECHA: 02/07/2020  
AUTORE: Ricardo Castellano Anderson

FIRMA:

Nº :


Ricardo Castellano Anderson

2.1





# MONASTERIO DE SAN ANTONIN DEL BEDON

SITUACION: ASTURIAS  
EMPLAZAMIENTO: DESEMBOCADURA RIO BEDON  
PROFESOR: Fernando Bajo  
FECHA: 02/07/2020  
AUTOR: Ricardo Castellano Anderson

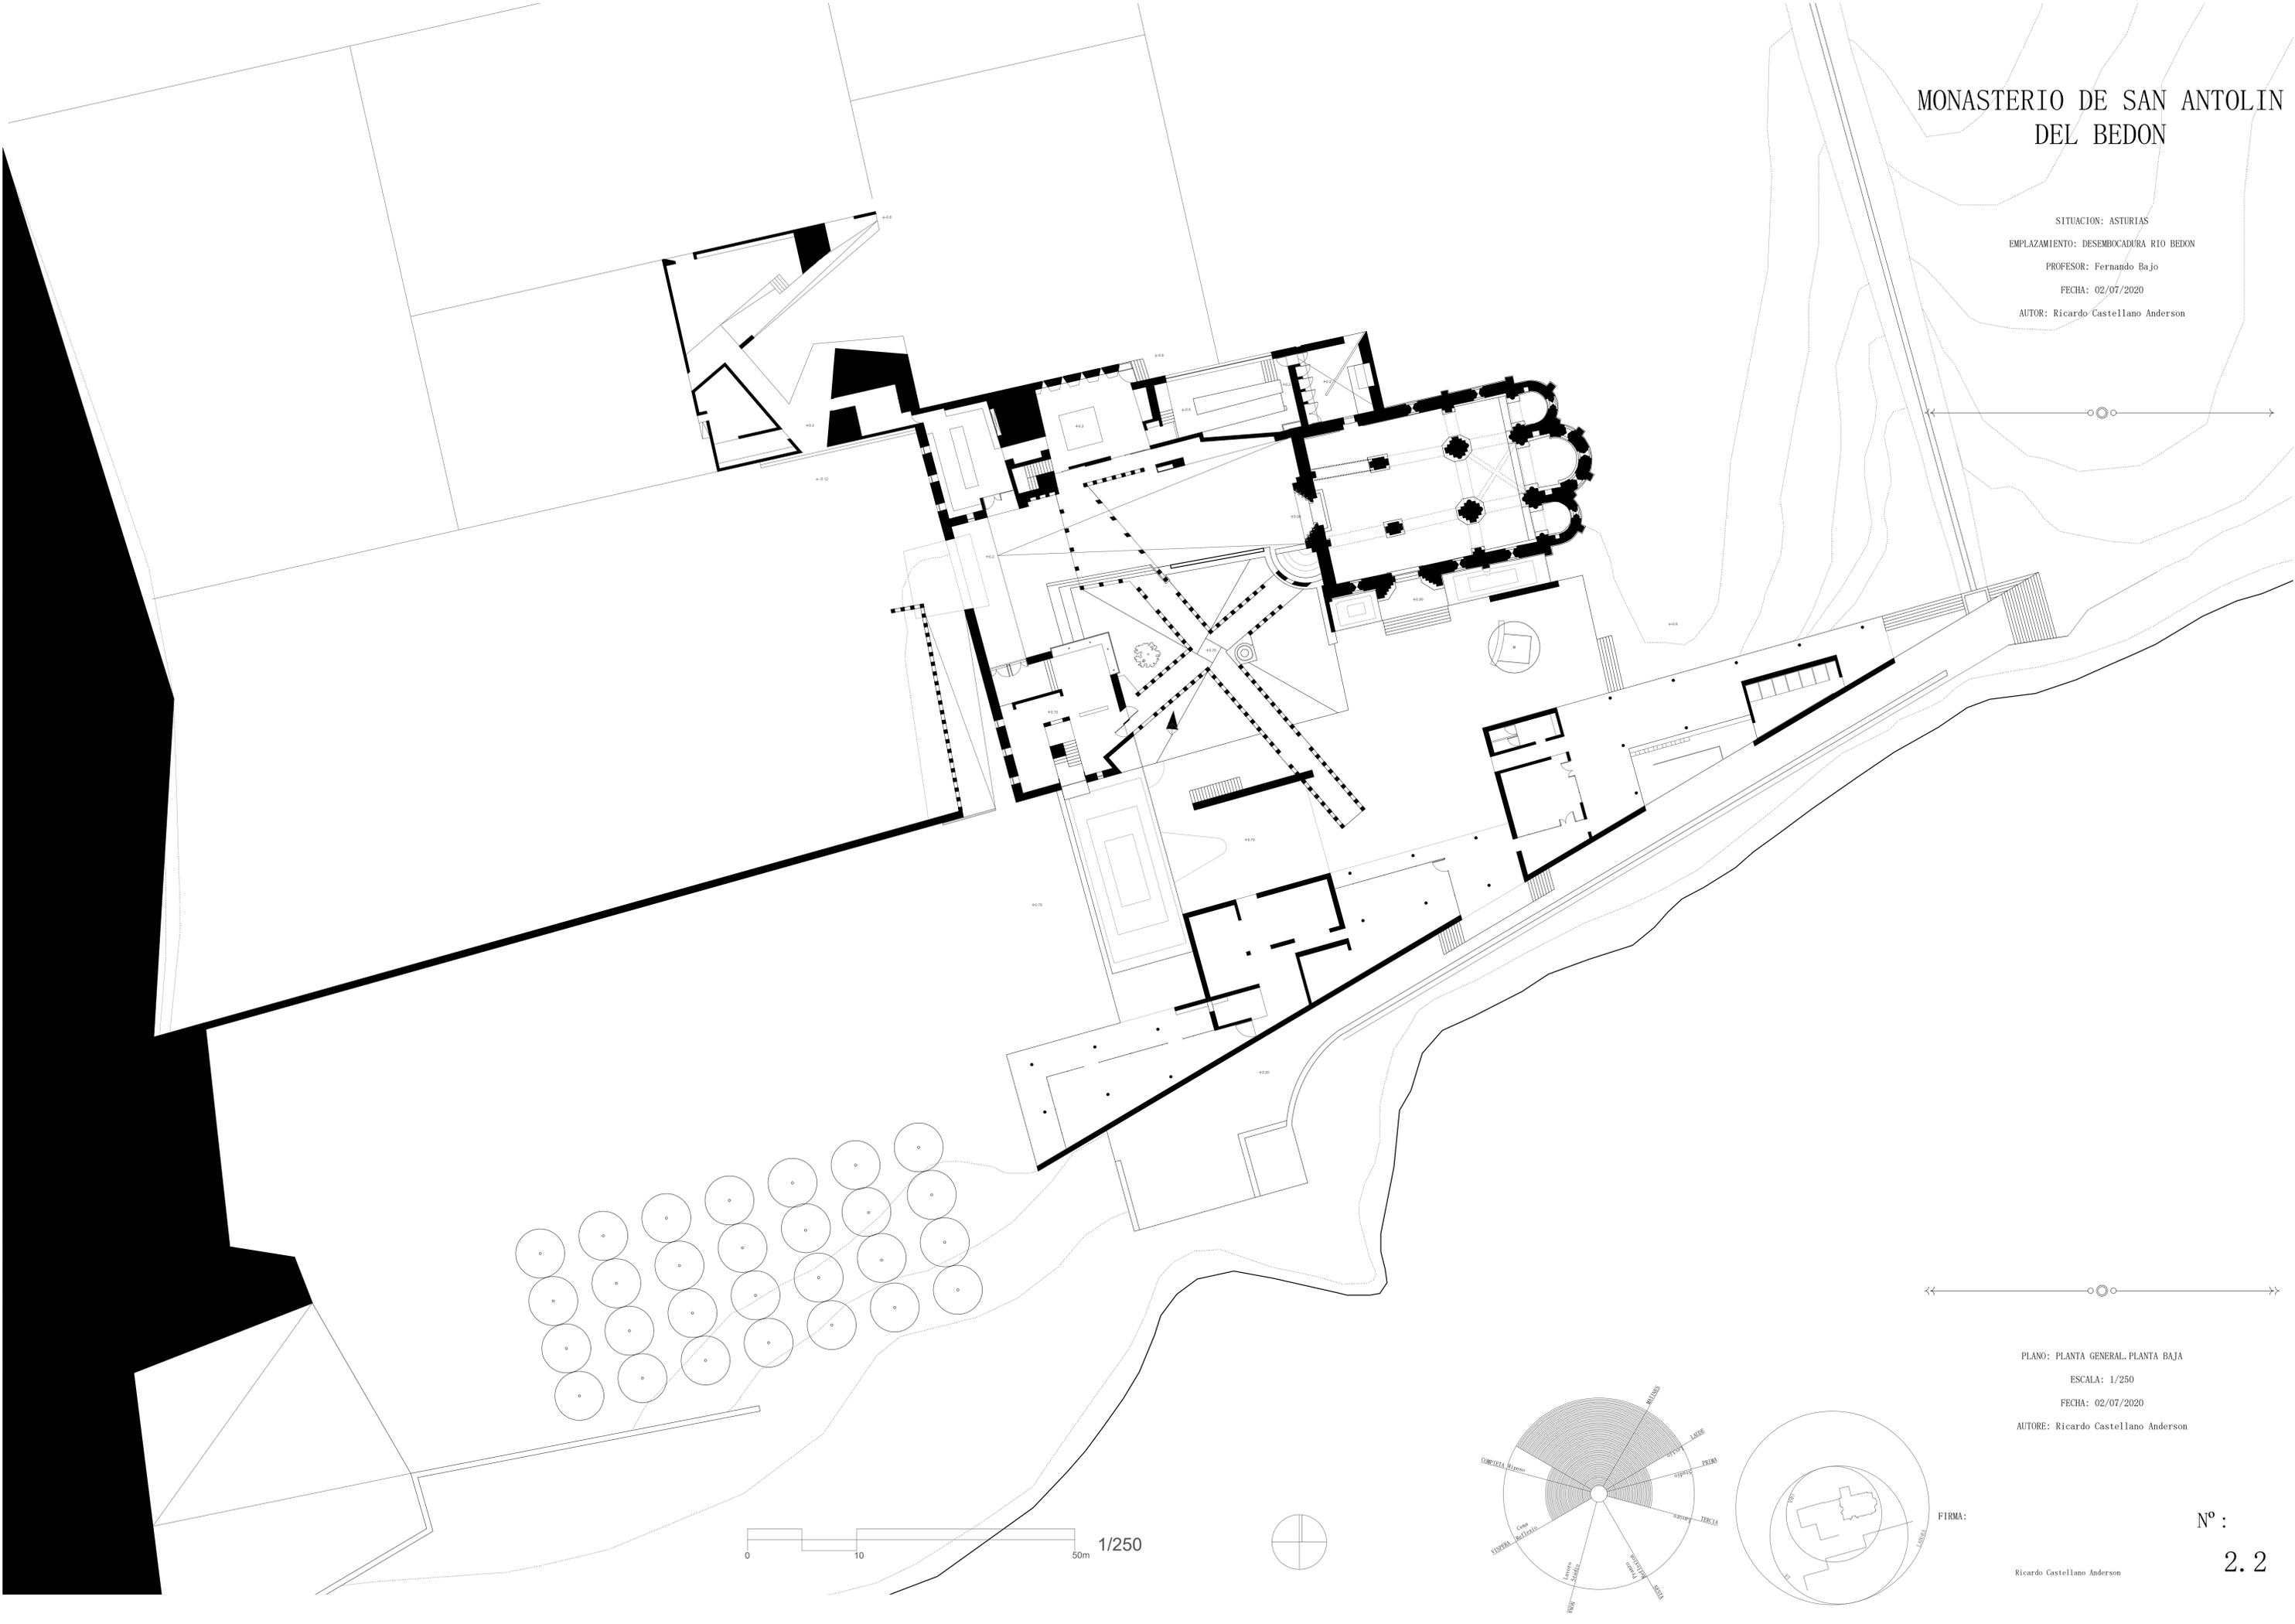

PLANO: PLANTA GENERAL PLANTA BAJA  
ESCALA: 1/250  
FECHA: 02/07/2020  
AUTORE: Ricardo Castellano Anderson

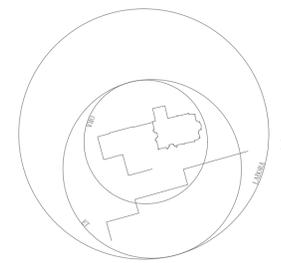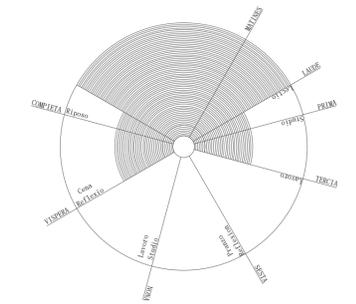

FIRMA:

Ricardo Castellano Anderson


Nº :  
2.2






# MONASTERIO DE SAN ANTOLIN DEL BEDON


SITUACION: ASTURIAS  
 EMPLAZAMIENTO: DESEMBOCADURA RIO BEDON  
 PROFESOR: Fernando Bajo  
 FECHA: 02/07/2020  
 AUTOR: Ricardo Castellano Anderson

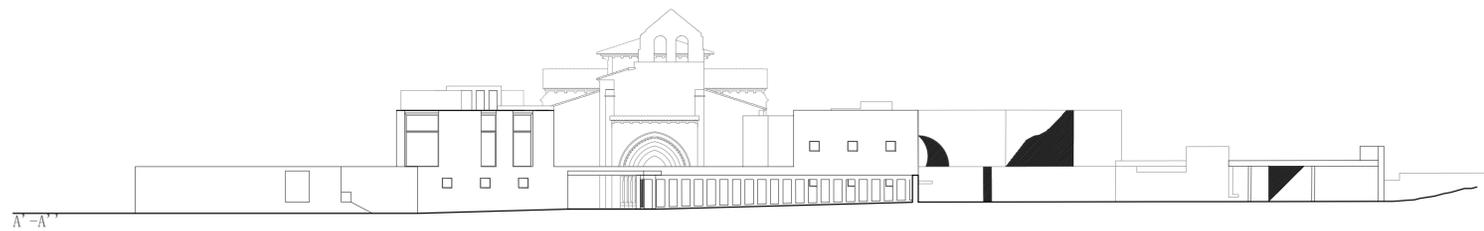


A'-A''

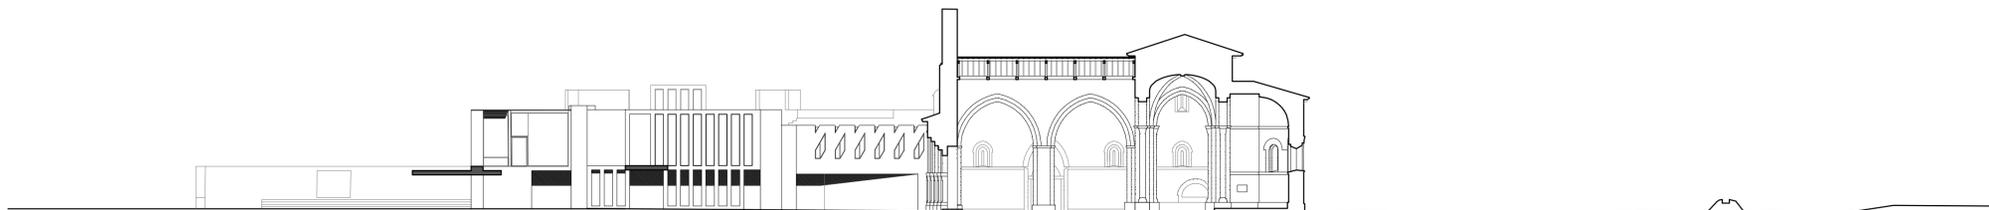


B'-B''

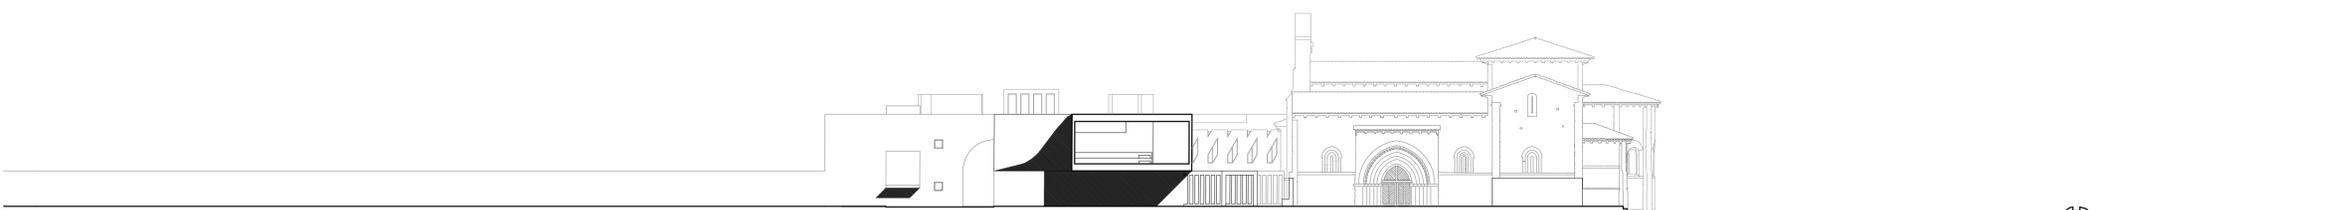


C'-C''

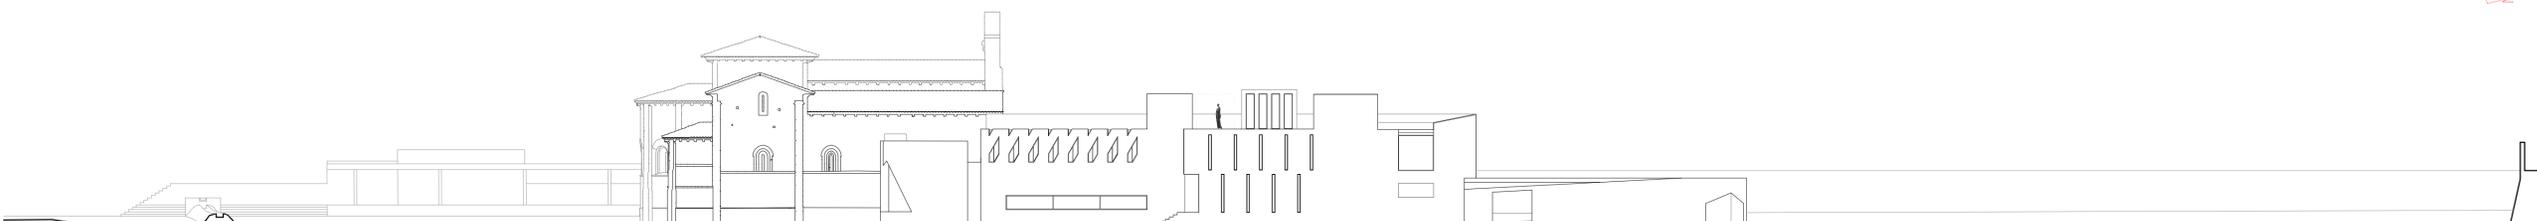

D'-D''

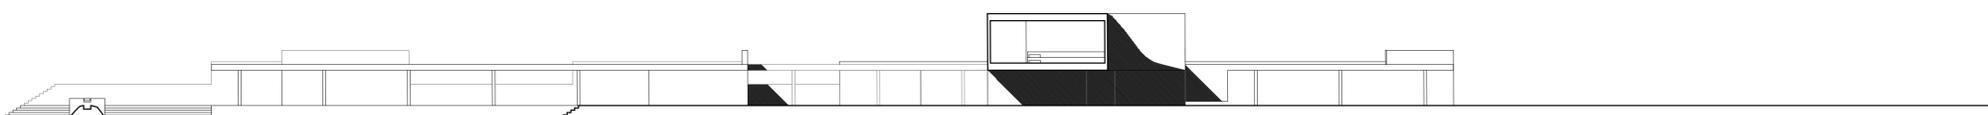

E'-E''

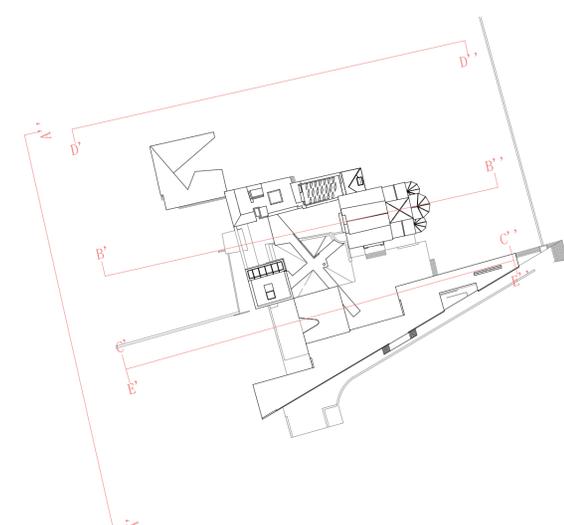

PLANO: ALZADOS GENERAL  
 ESCALA: 1/250  
 FECHA: 02/07/2020  
 AUTORE: Ricardo Castellano Anderson



1/250



FIRMA:


Ricardo Castellano Anderson

Nº :


2.5

# MONASTERIO DE SAN ANTOLIN DEL BEDON

SITUACION: ASTURIAS  
EMPLAZAMIENTO: DESEMBOLCADURA RIO BEDON  
PROFESOR: Fernando Bajo  
FECHA: 02/07/2020  
AUTOR: Ricardo Castellano Anderson

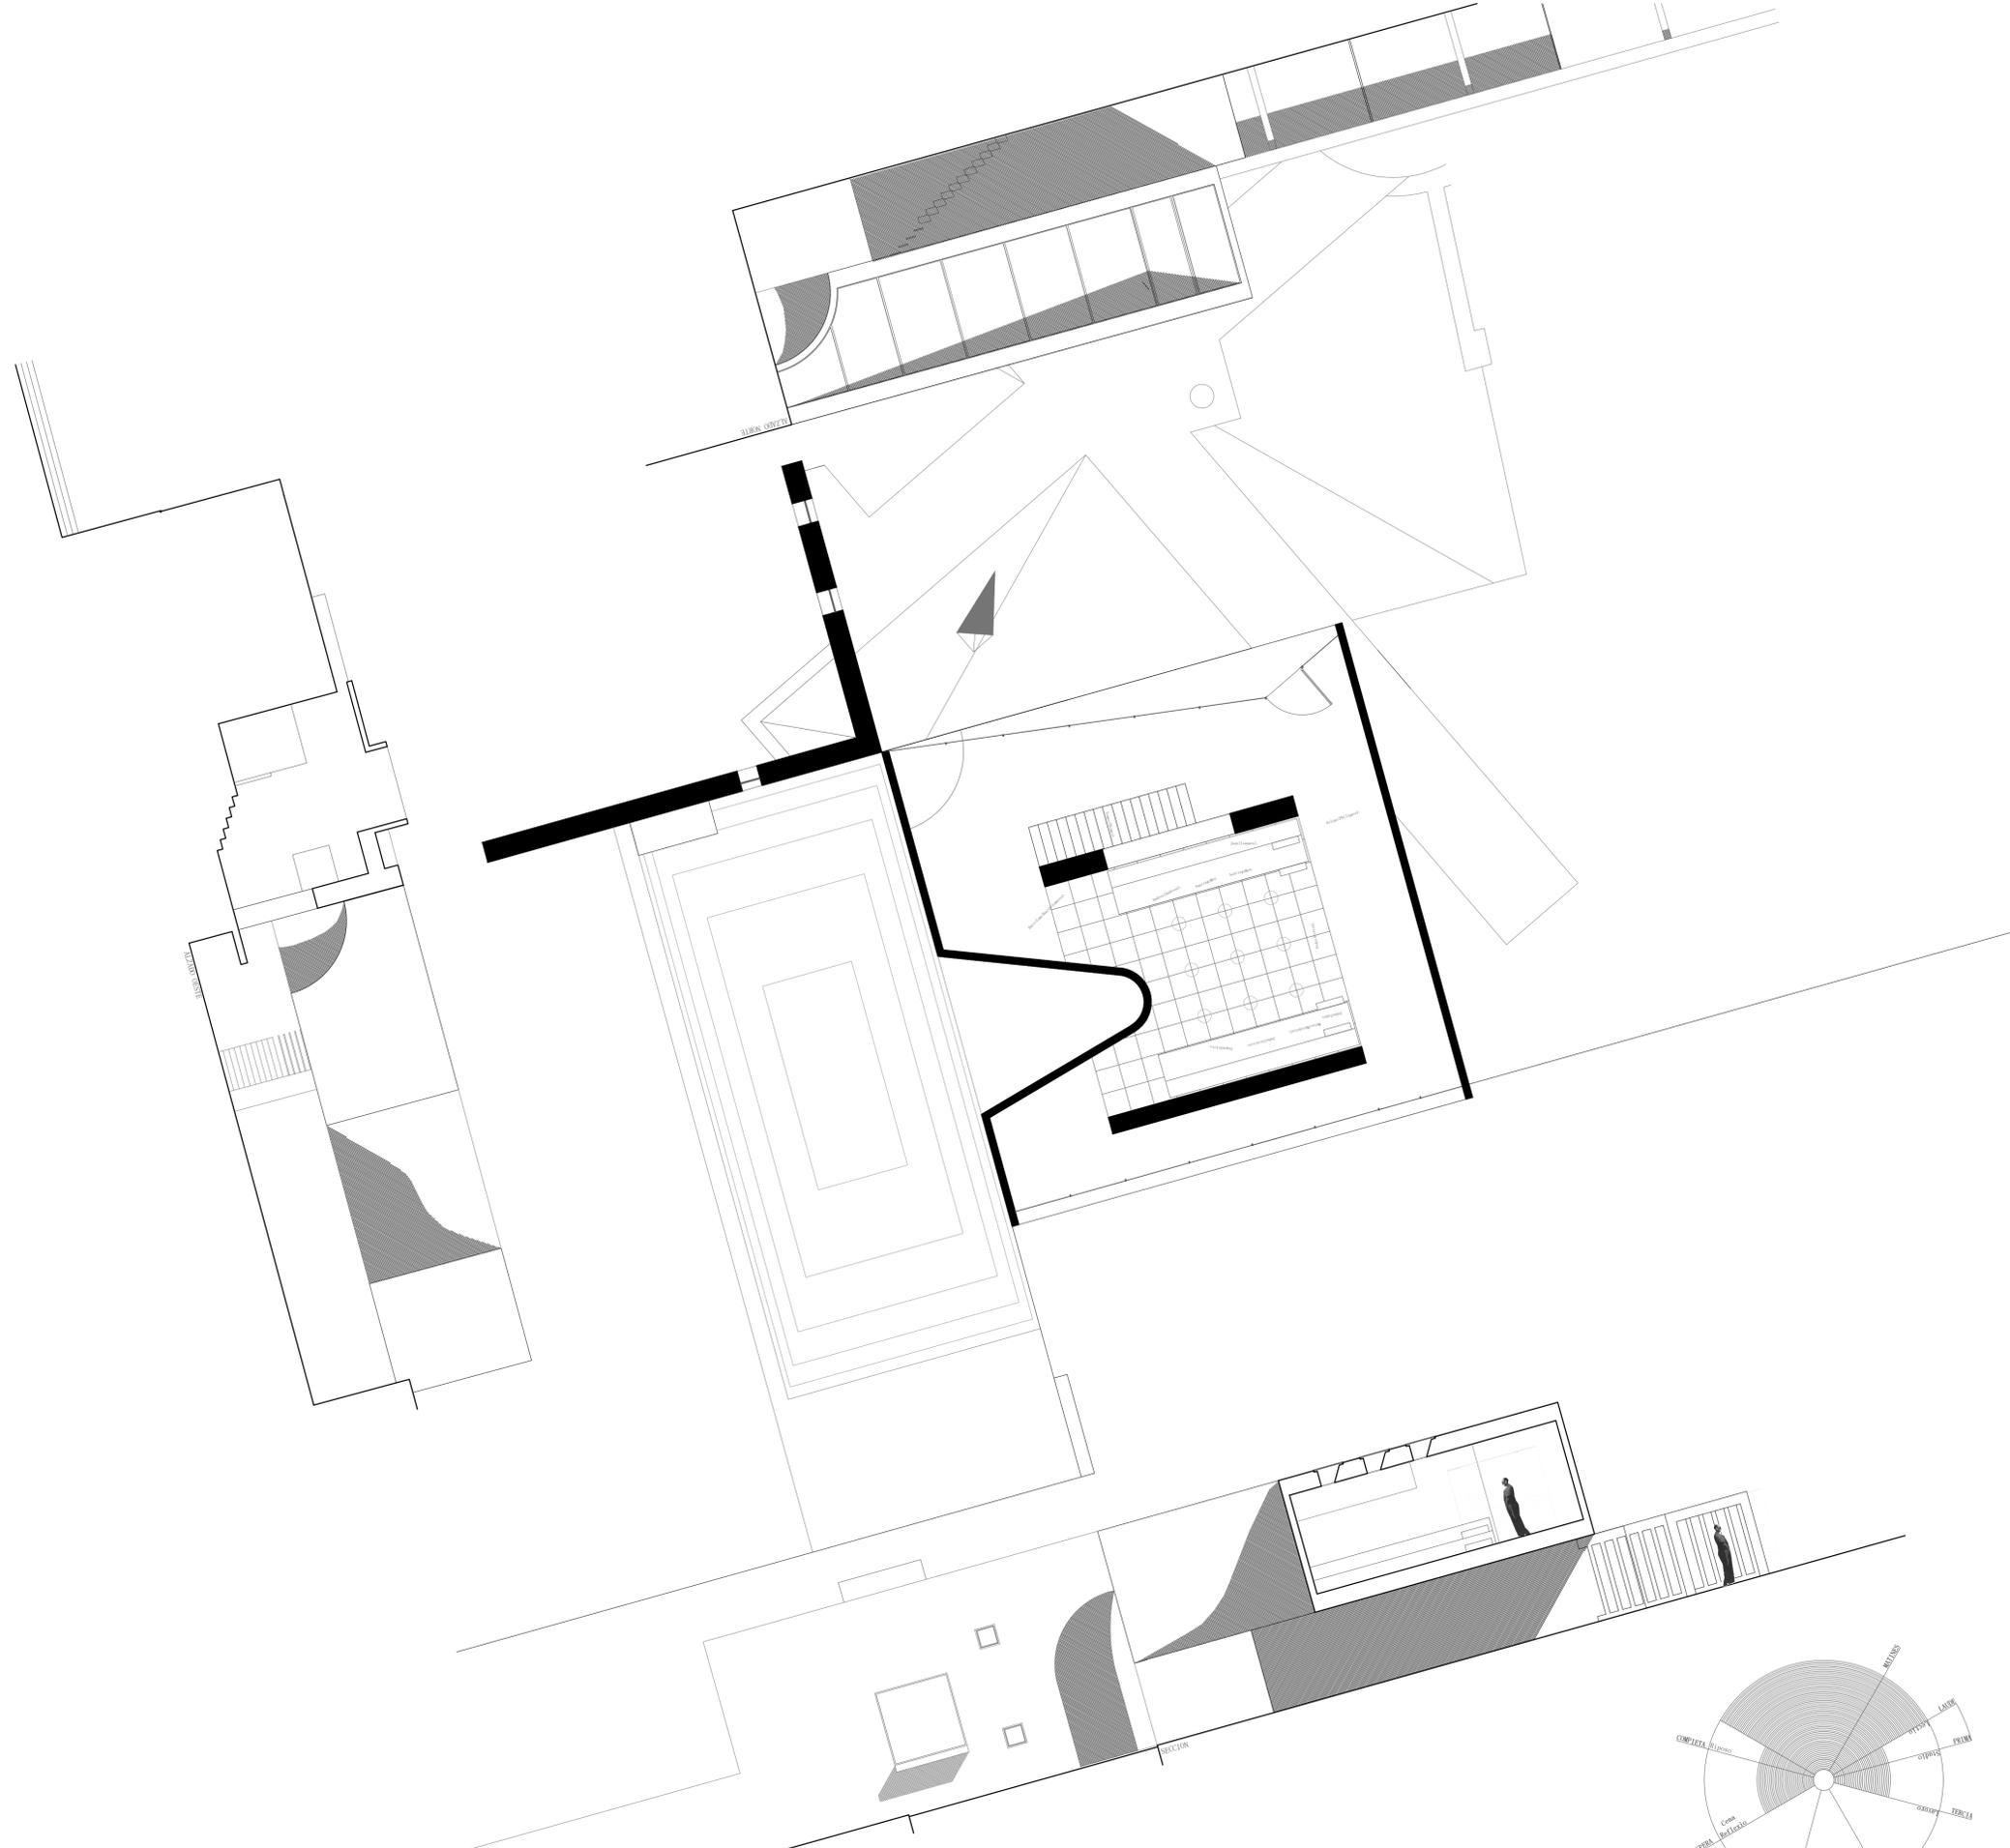

PLANO: SALA CAPITULAR  
ESCALA: 1/100  
FECHA: 02/07/2020  
AUTORE: Ricardo Castellano Anderson

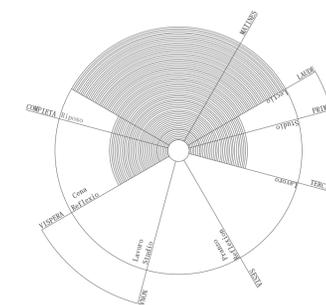

FIRMA:

Ricardo Castellano Anderson


Nº :

2.6



# MONASTERIO DE SAN ANTOLIN DEL BEDON

SITUACION: ASTURIAS  
EMPLAZAMIENTO: DESEMBOCADURA RIO BEDON  
PROFESOR: Fernando Bajo  
FECHA: 02/07/2020  
AUTOR: Ricardo Castellano Anderson

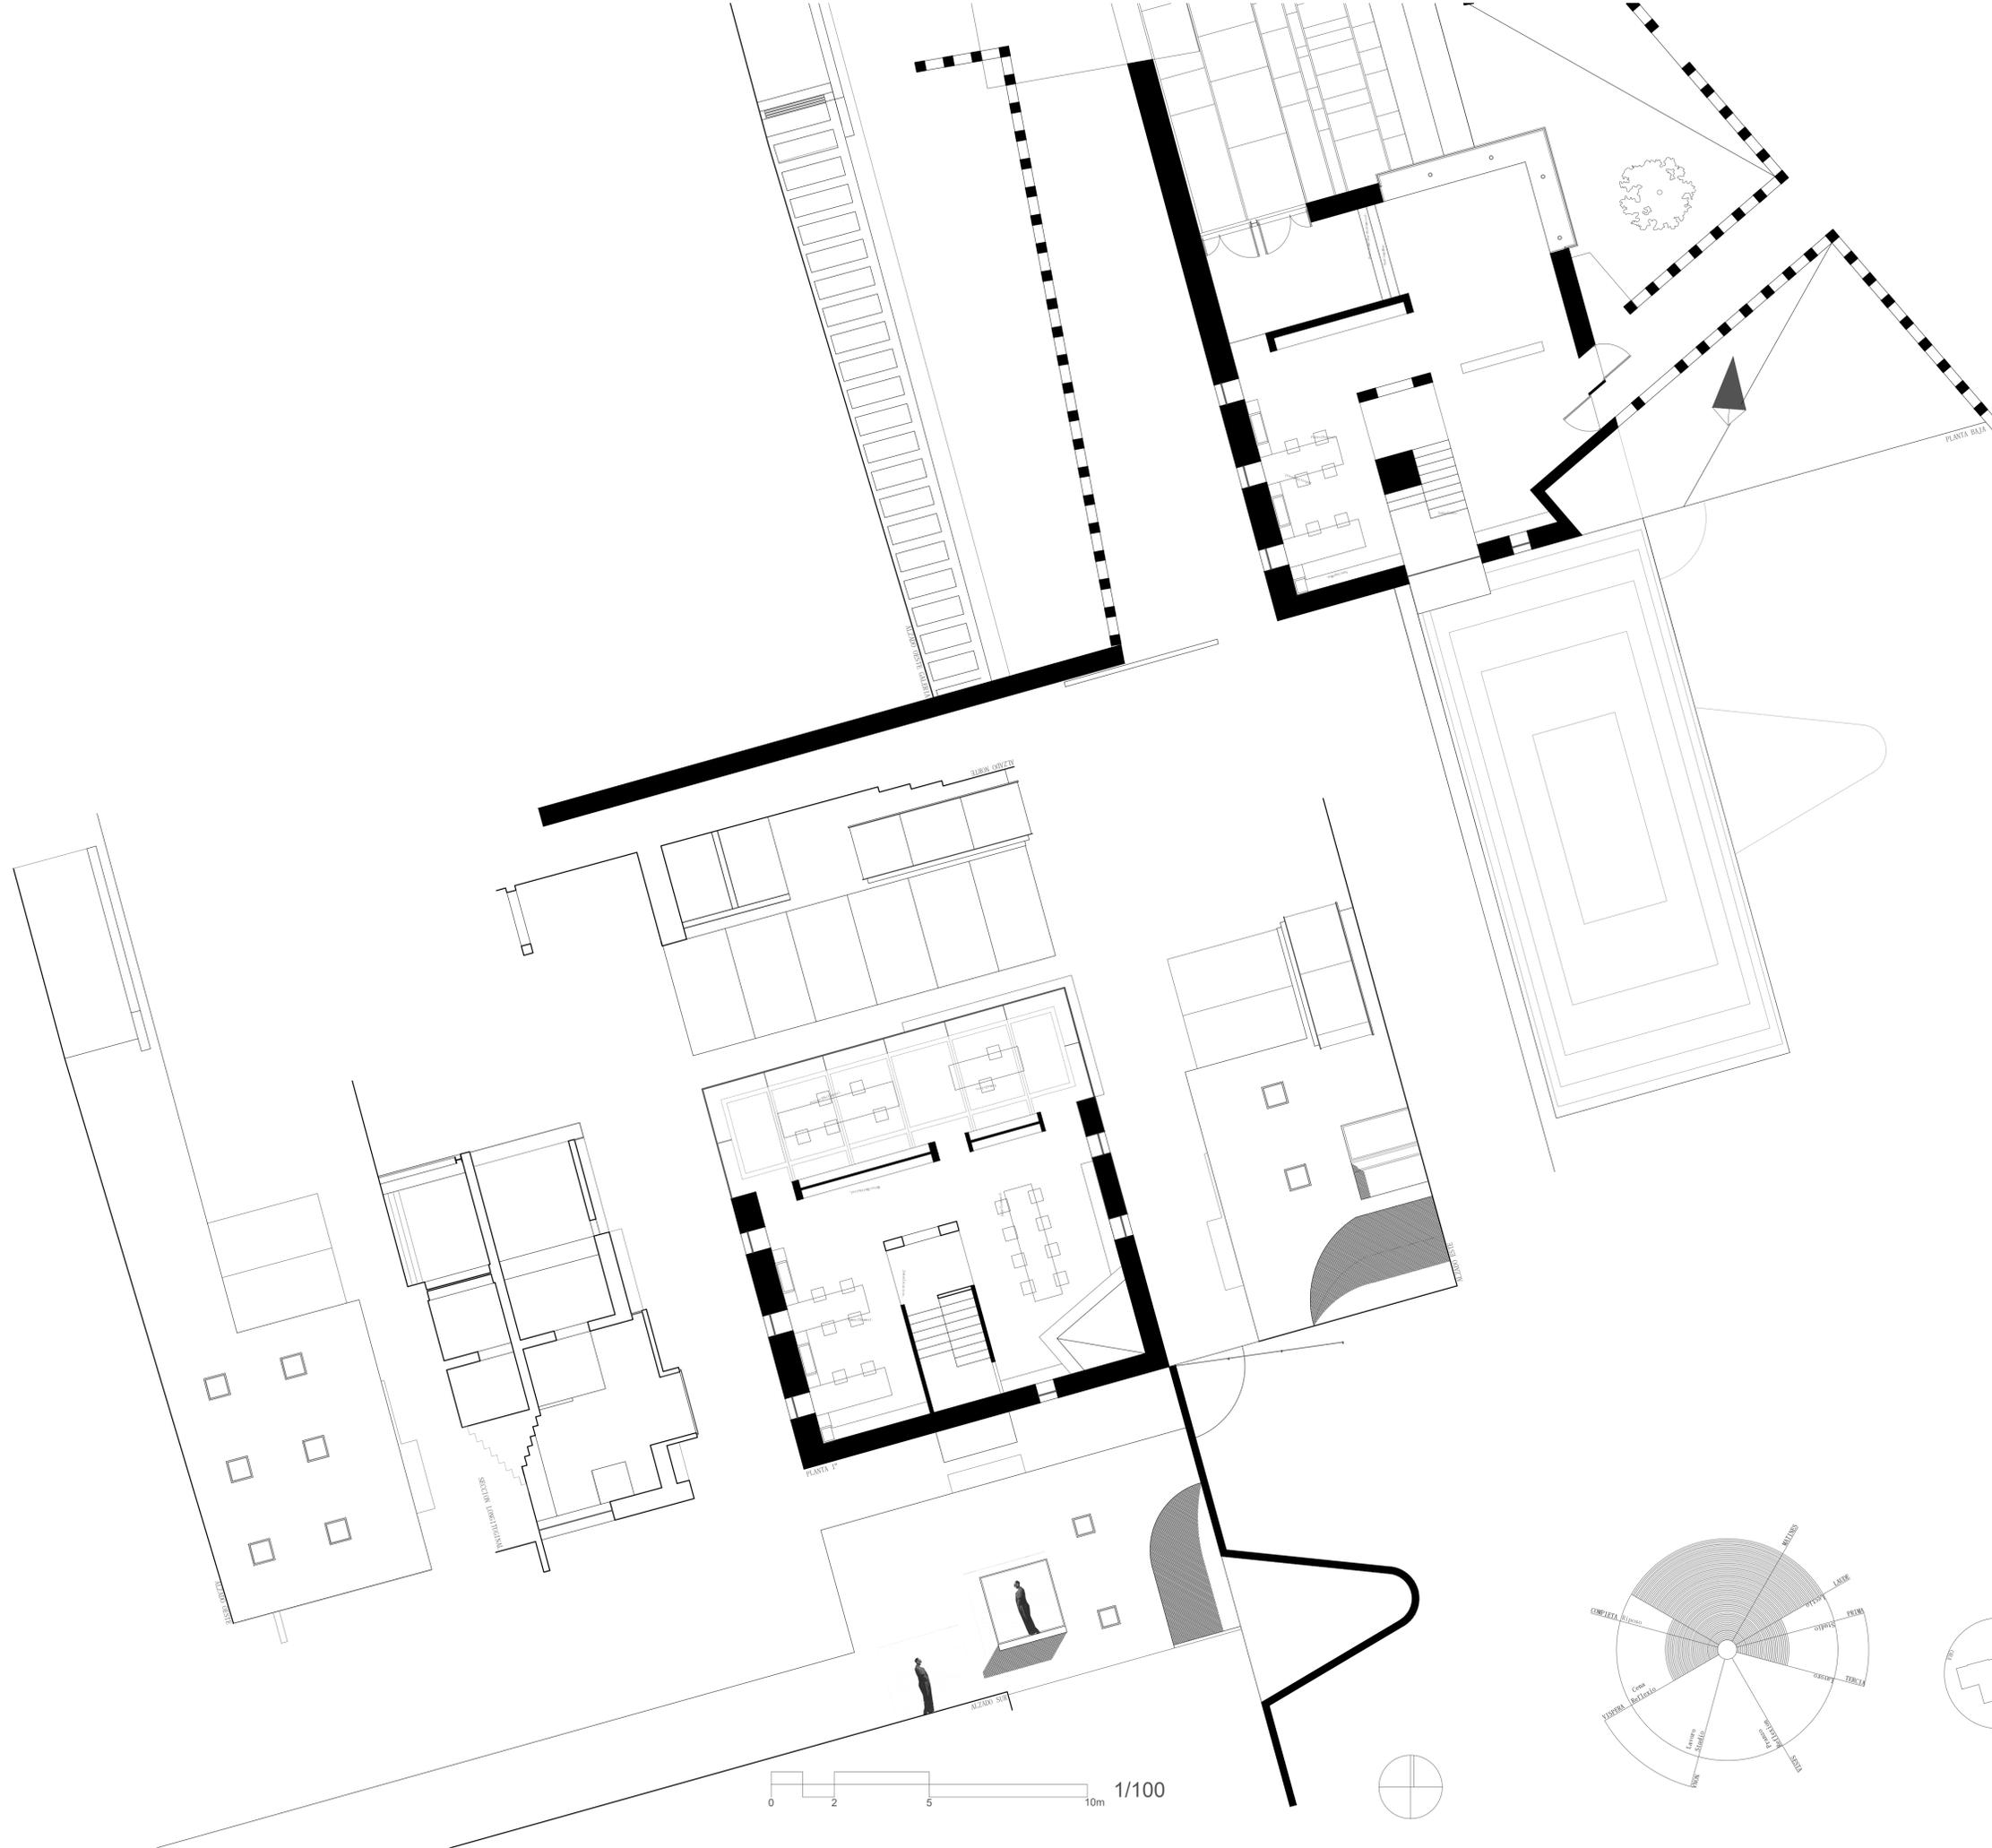

PLANO: BIBLIOTECA  
ESCALA: 1/100  
FECHA: 02/07/2020  
AUTORE: Ricardo Castellano Anderson

FIRMA:

Nº :


Ricardo Castellano Anderson

2.8



# MONASTERIO DE SAN ANTOLIN DEL BEDON

SITUACION: ASTURIAS  
 EMPLAZAMIENTO: DESEMBOLCADURA RIO BEDON  
 PROFESOR: Fernando Bajo  
 FECHA: 02/07/2020  
 AUTOR: Ricardo Castellano Anderson

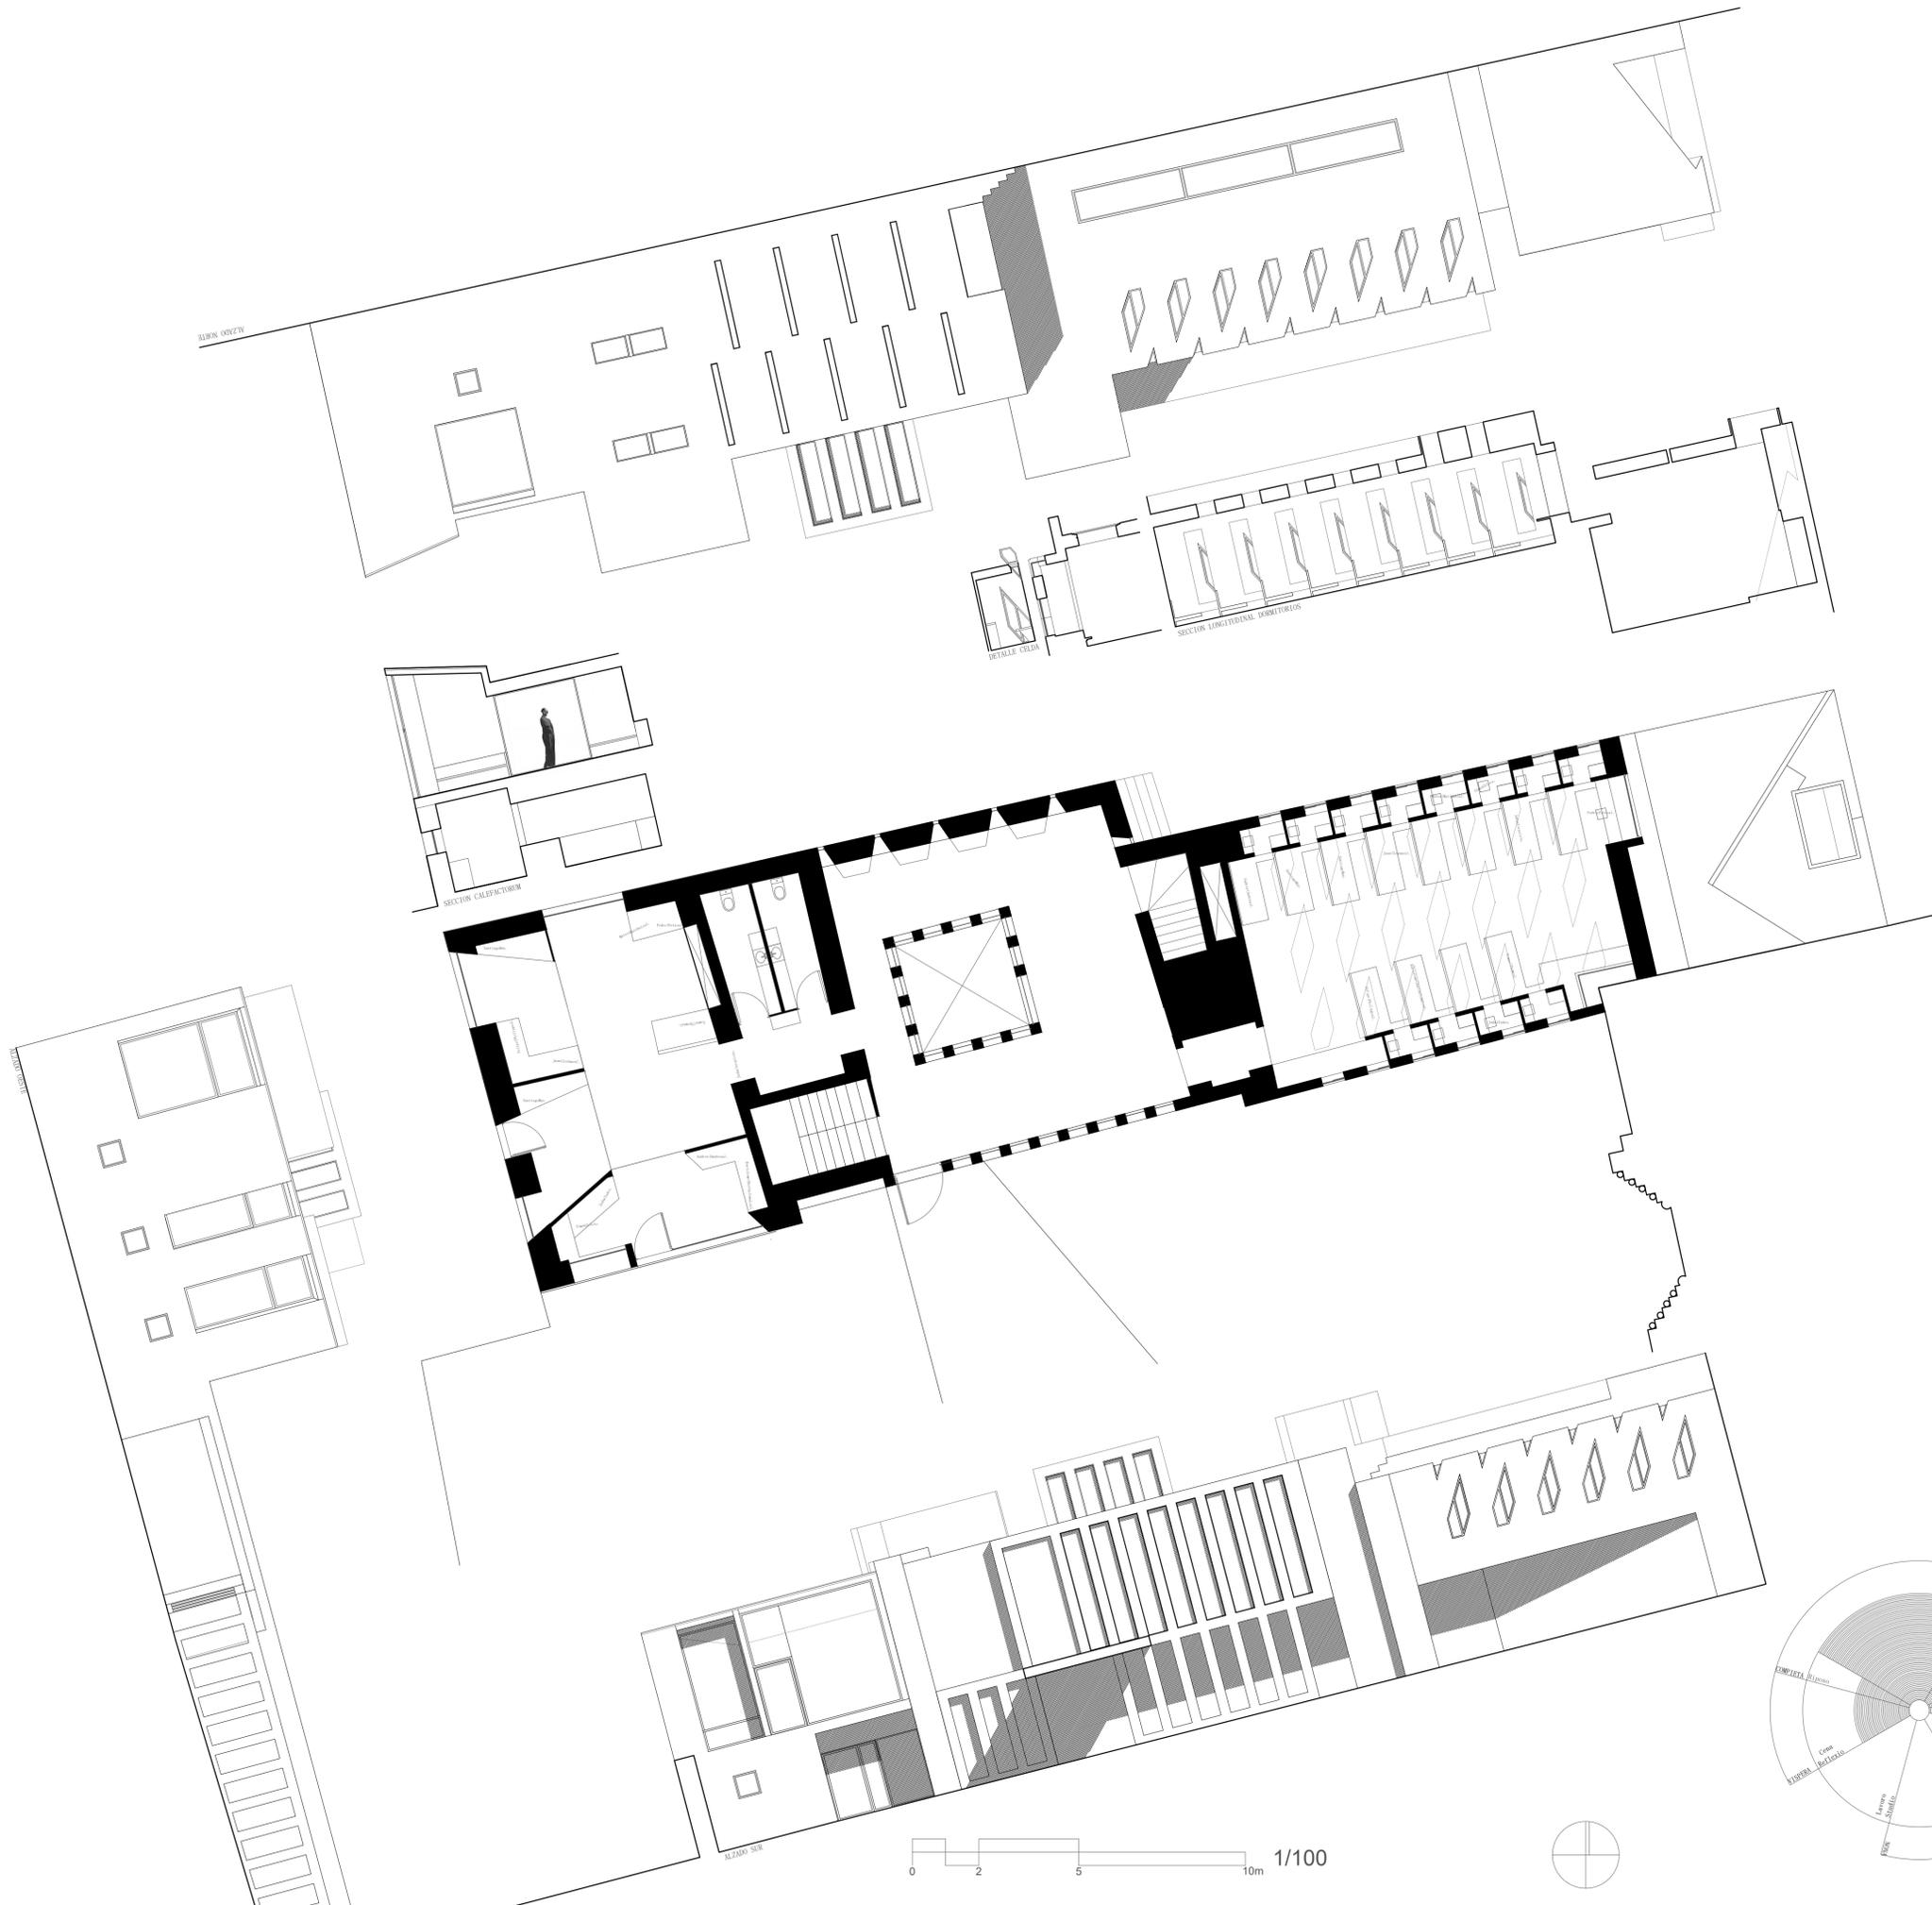

PLANO: HABITAR PLANTA 1ª  
 ESCALA: 1/100  
 FECHA: 02/07/2020  
 AUTORE: Ricardo Castellano Anderson

FIRMA:




Ricardo Castellano Anderson

Nº :

2. 10

# MONASTERIO DE SAN ANTOLIN DEL BEDON

SITUACION: ASTURIAS  
EMPLAZAMIENTO: DESEMBOCADURA RIO BEDON  
PROFESOR: Fernando Bajo  
FECHA: 02/07/2020  
AUTOR: Ricardo Castellano Anderson

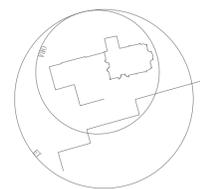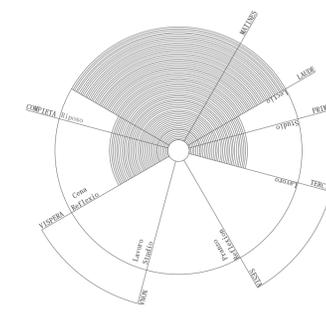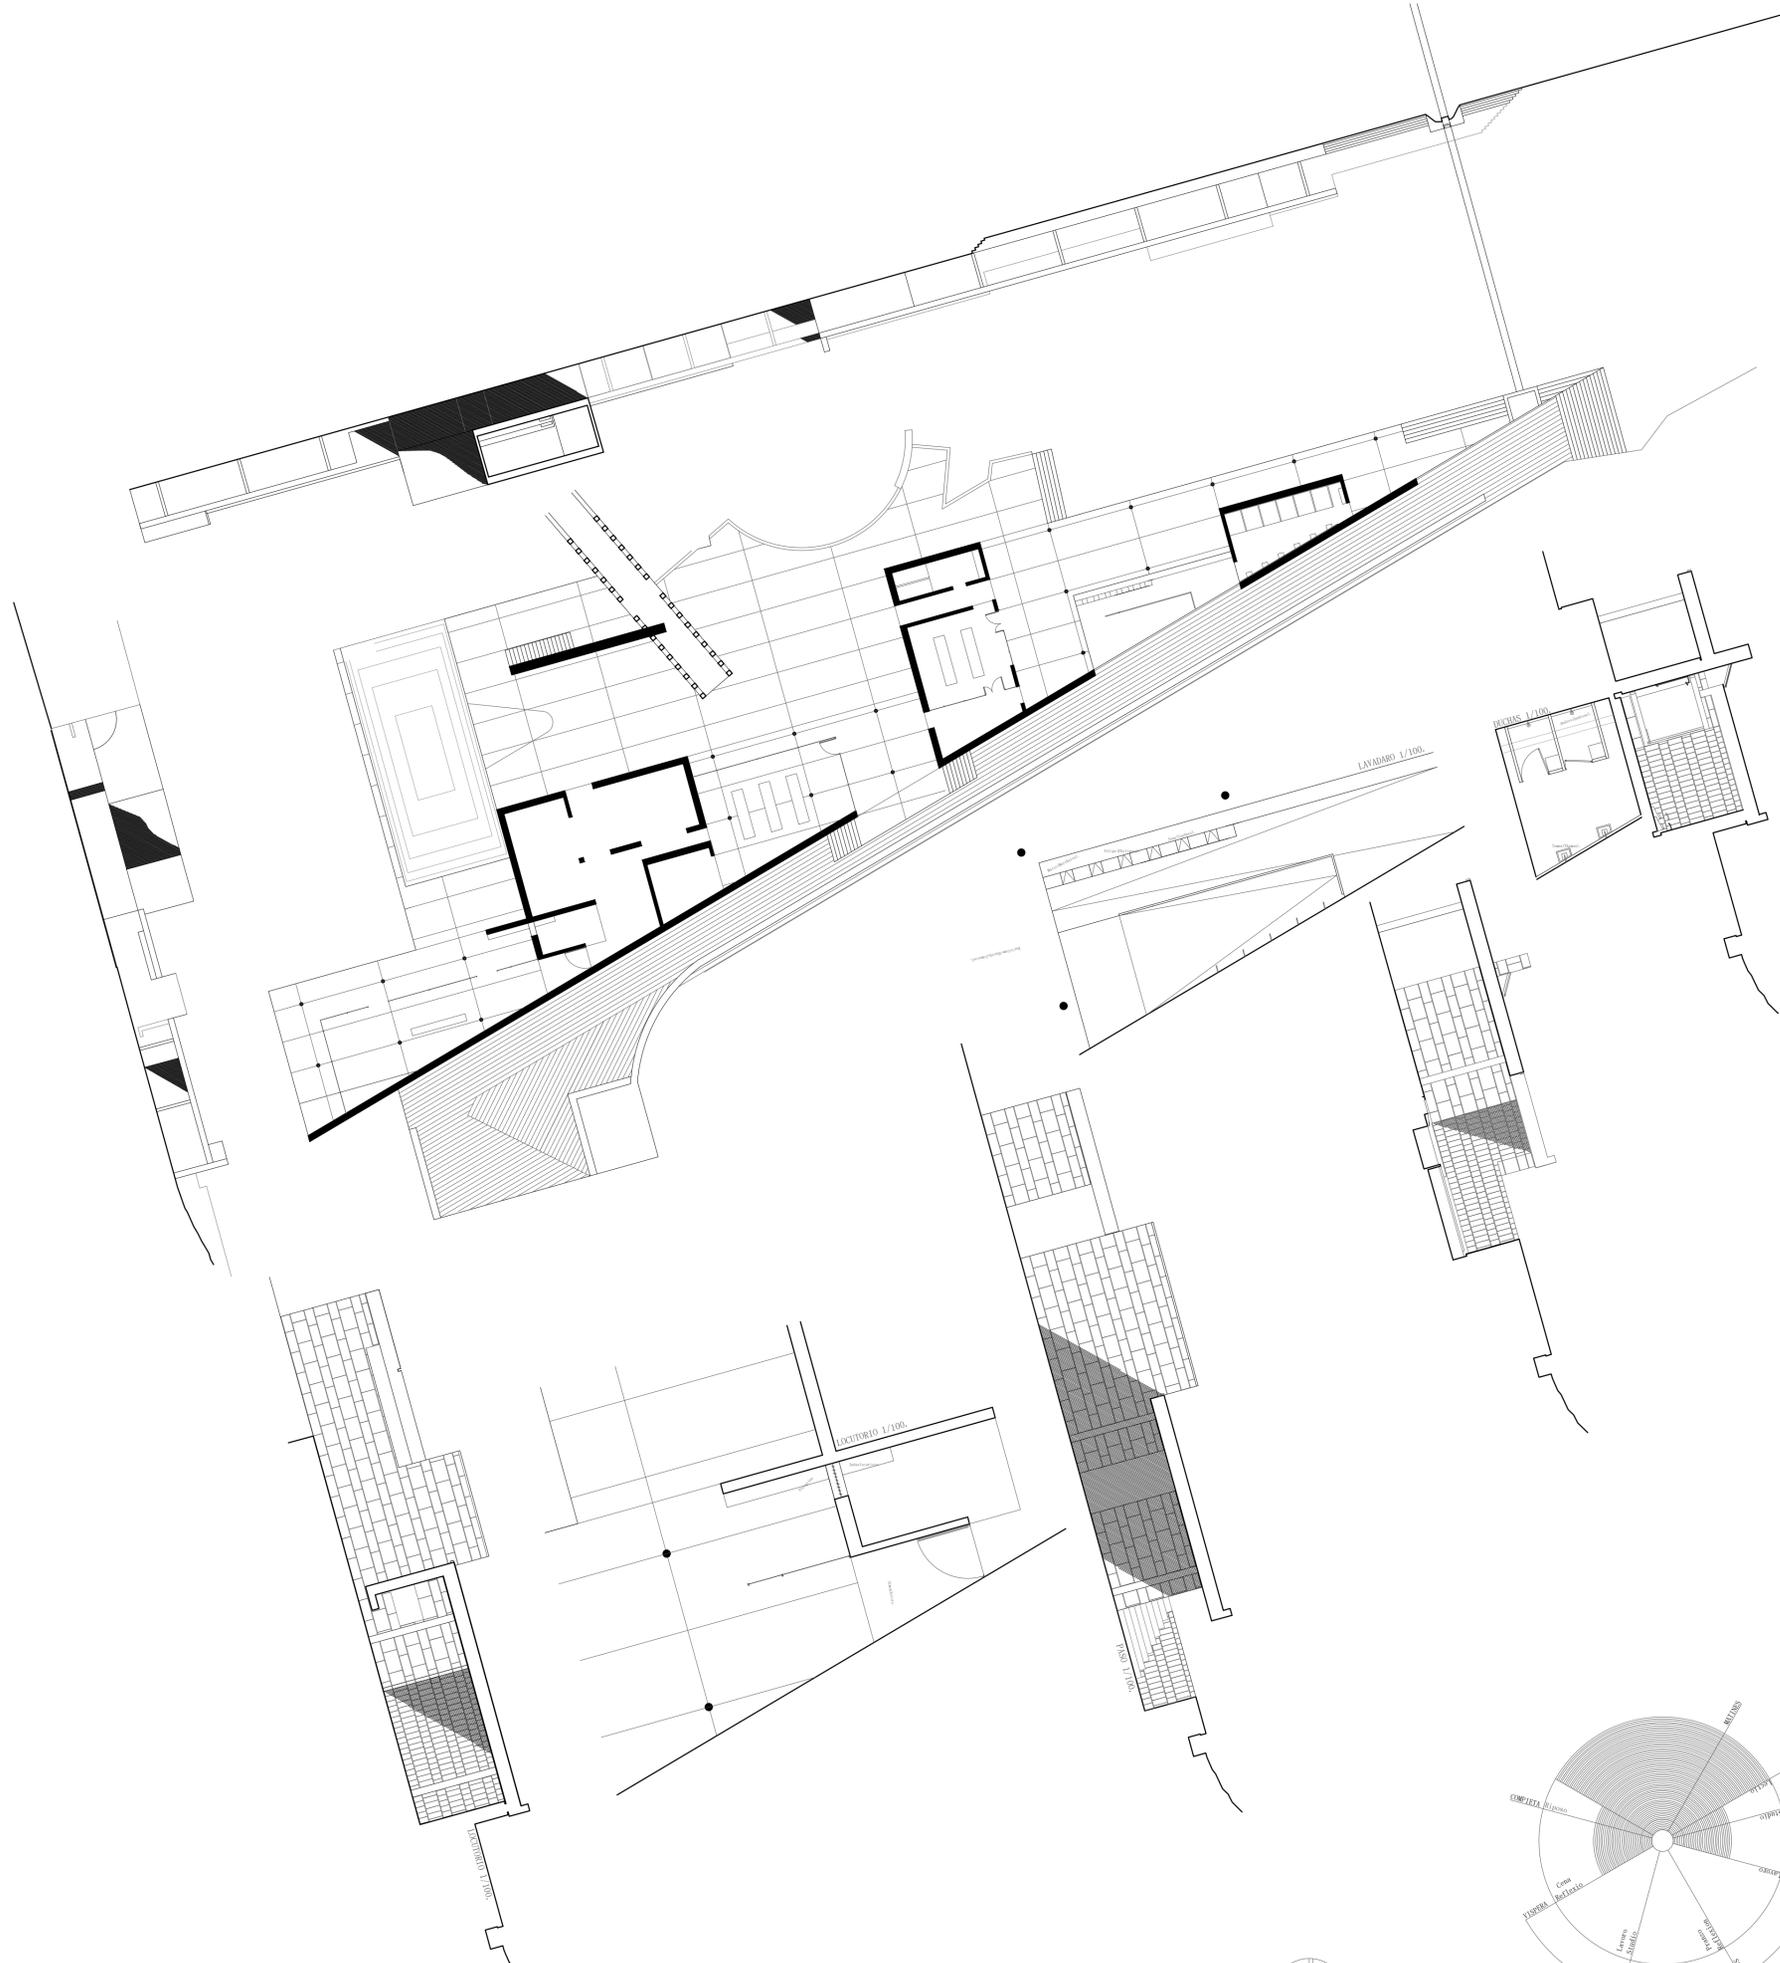

PLANO: TALLERES  
ESCALA: 1/250-1/100  
FECHA: 02/07/2020  
AUTORE: Ricardo Castellano Anderson

FIRMA:




Ricardo Castellano Anderson

Nº :

2. 11

# MONASTERIO DE SAN ANTONIN DEL BEDON

SITUACION: ASTURIAS  
 EMPLAZAMIENTO: DESEMBOCADURA RIO BEDON  
 PROFESOR: Fernando Bajo  
 FECHA: 02/07/2020  
 AUTOR: Ricardo Castellano Anderson

 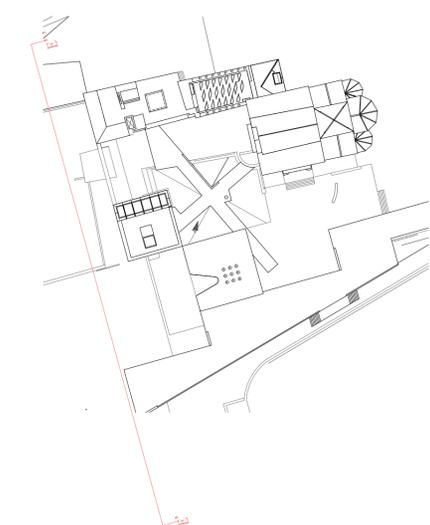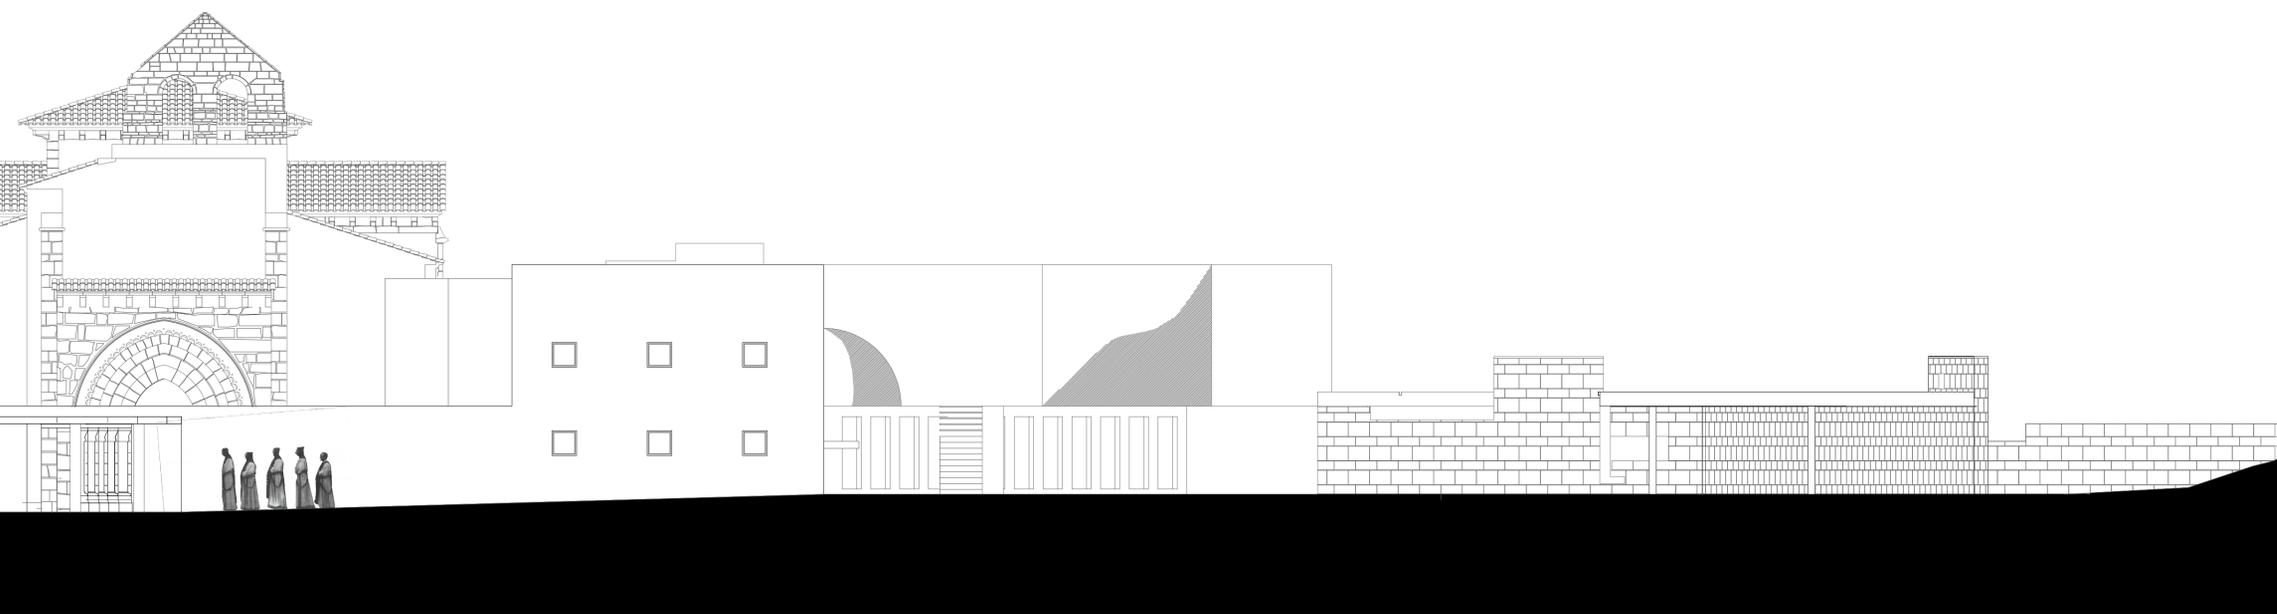

PLANO: SECCION GENERAL E  
 ESCALA: 1/100  
 FECHA: 02/07/2020  
 AUTORE: Ricardo Castellano Anderson



FIRMA:






Ricardo Castellano Anderson

Nº :

2. 12

# MONASTERIO DE SAN ANTONIN DEL BEDON

SITUACION: ASTURIAS  
EMPLAZAMIENTO: DESEMBOCADURA RIO BEDON  
PROFESOR: Fernando Bajo  
FECHA: 21/04/2020  
AUTOR: Ricardo Castellano Anderson

 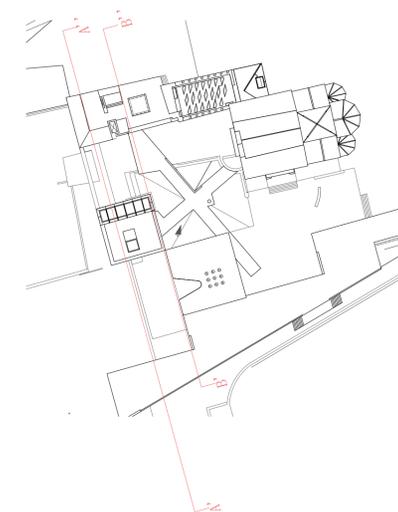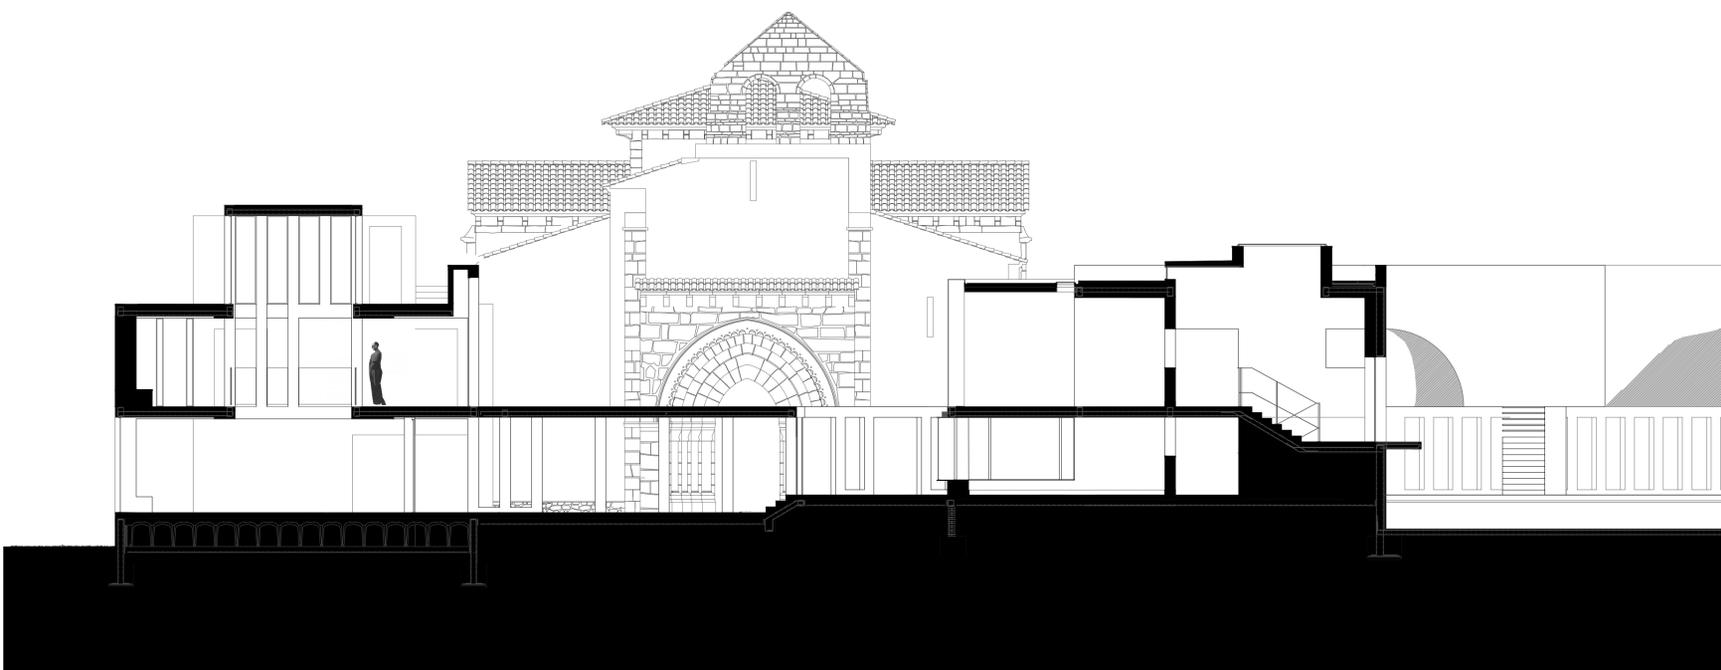 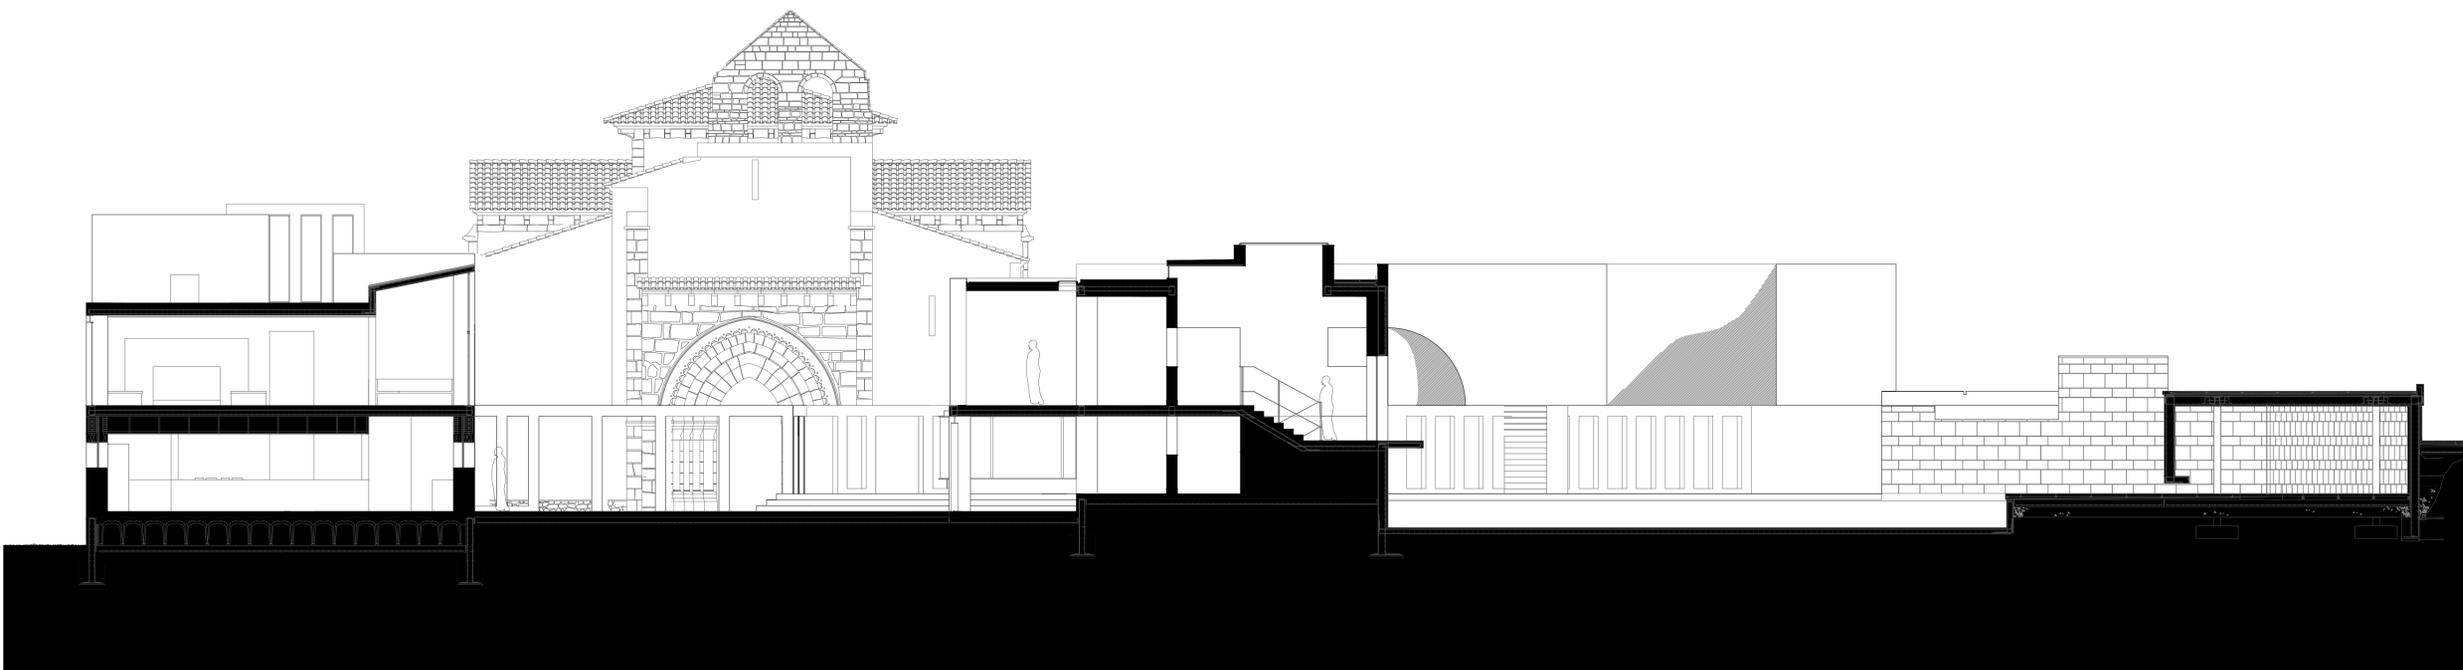

PLANO: SECCION GENERAL A-B  
ESCALA: 1/100  
FECHA: 21/04/2020  
AUTORE: Ricardo Castellano Anderson



FIRMA:




Ricardo Castellano Anderson

Nº :

2. 13

# MONASTERIO DE SAN ANTONIN DEL BEDON

SITUACION: ASTURIAS  
 EMPLAZAMIENTO: DESEMBOCADURA RIO BEDON  
 PROFESOR: Fernando Bajo  
 FECHA: 02/07/2020  
 AUTOR: Ricardo Castellano Anderson

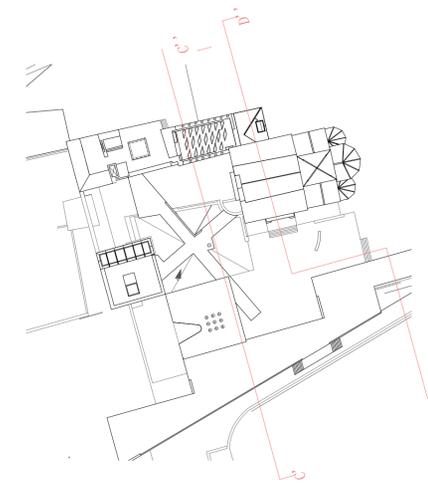 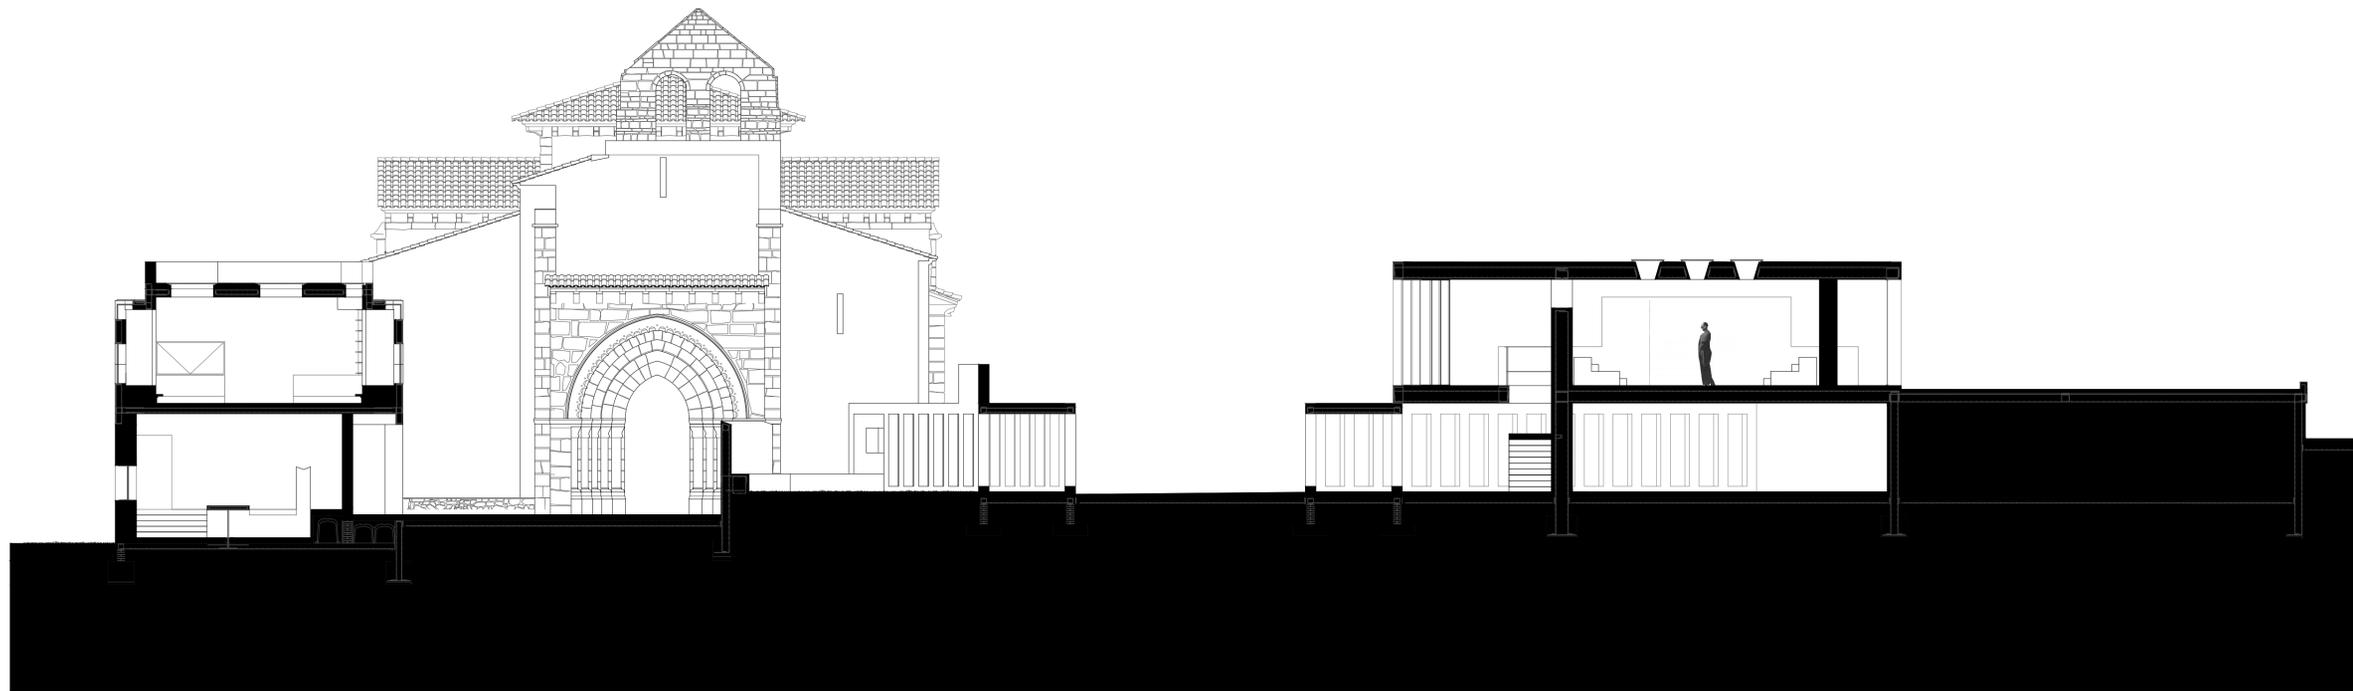

PLANO: SECCION GENERAL C-D  
 ESCALA: 1/100  
 FECHA: 02/07/2020  
 AUTORE: Ricardo Castellano Anderson





FIRMA:

Ricardo Castellano Anderson

Nº:

2. 14

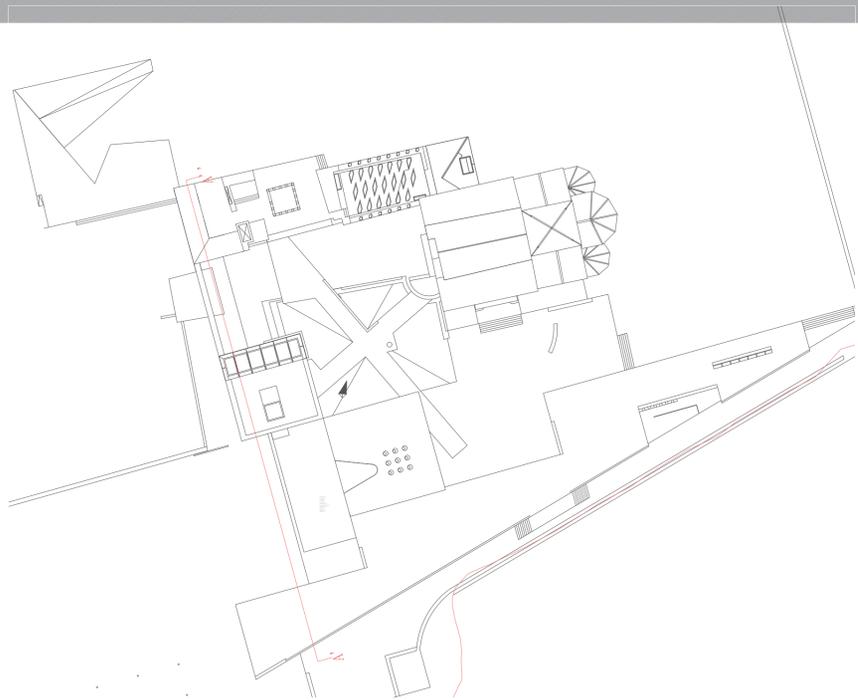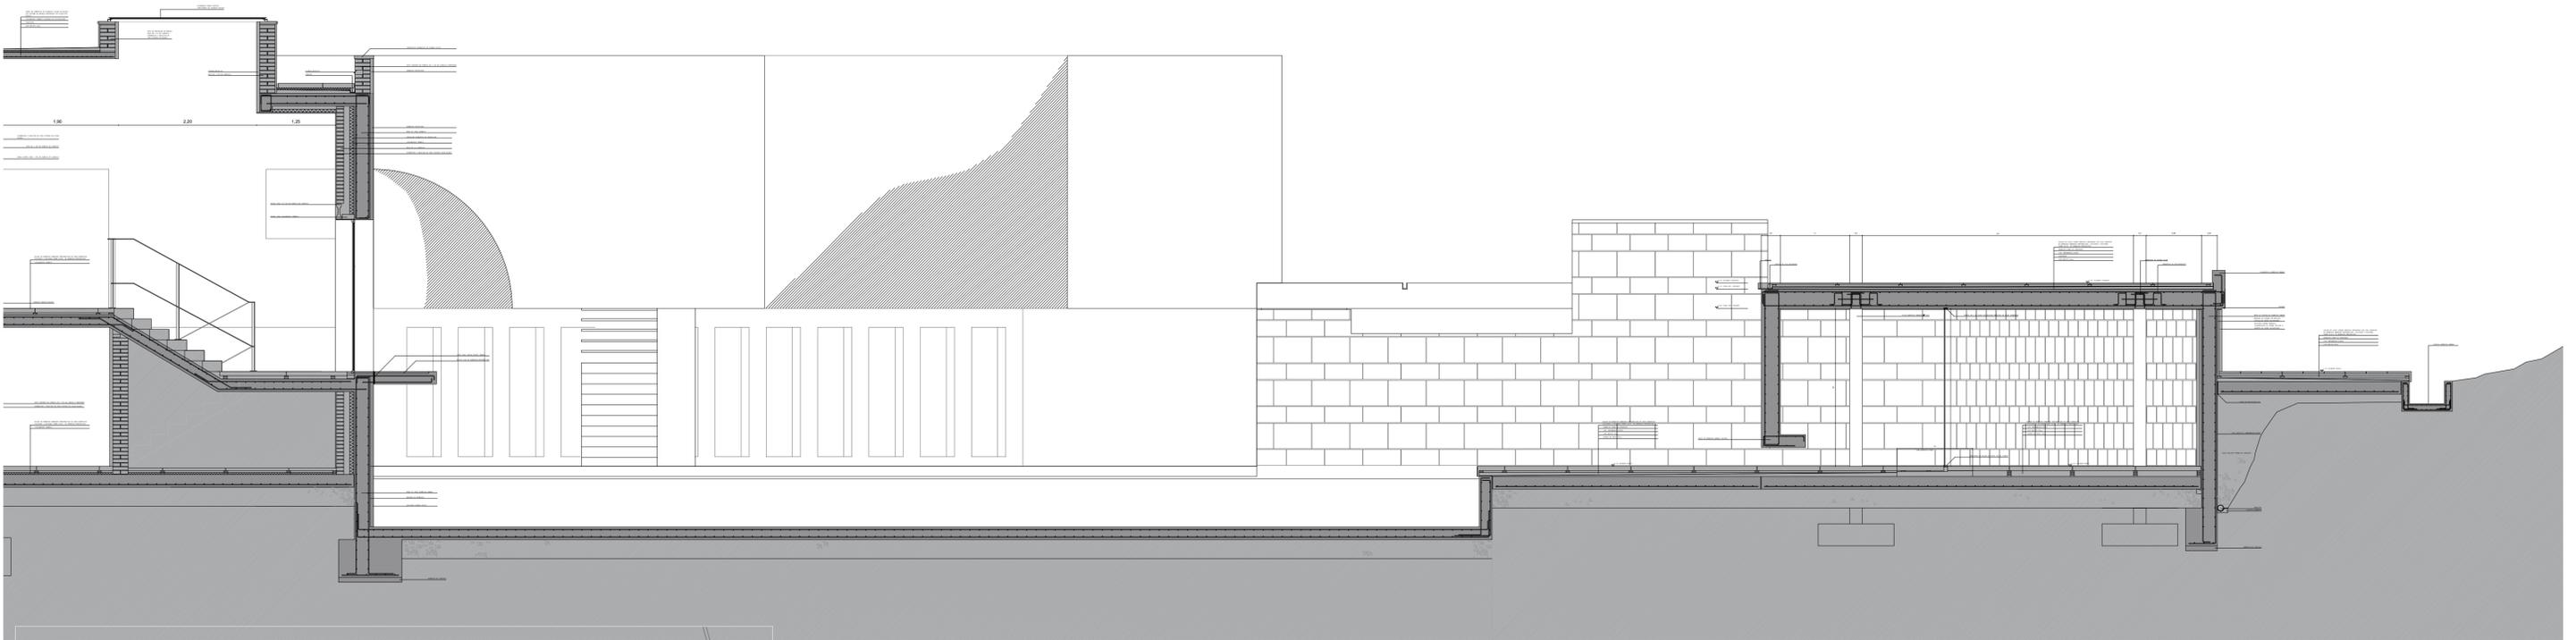

## MONASTERIO DE SAN ANTOLIN DEL BEDON

SITUACION: ASTURIAS

EMPLAZAMIENTO: DESEMBOCADURA RIO BEDON

PROFESOR: Fernando Bajo

FECHA: 21/06/2020

AUTOR: Ricardo Castellano Anderson

FIRMA:

PLANO: DET. CONSTR SECCION.A1


ESCALA: 1/50

FECHA: 02/07/2020

AUTORE: Ricardo Castellano Anderson

Ricardo Castellano Anderson

Nº 3.1

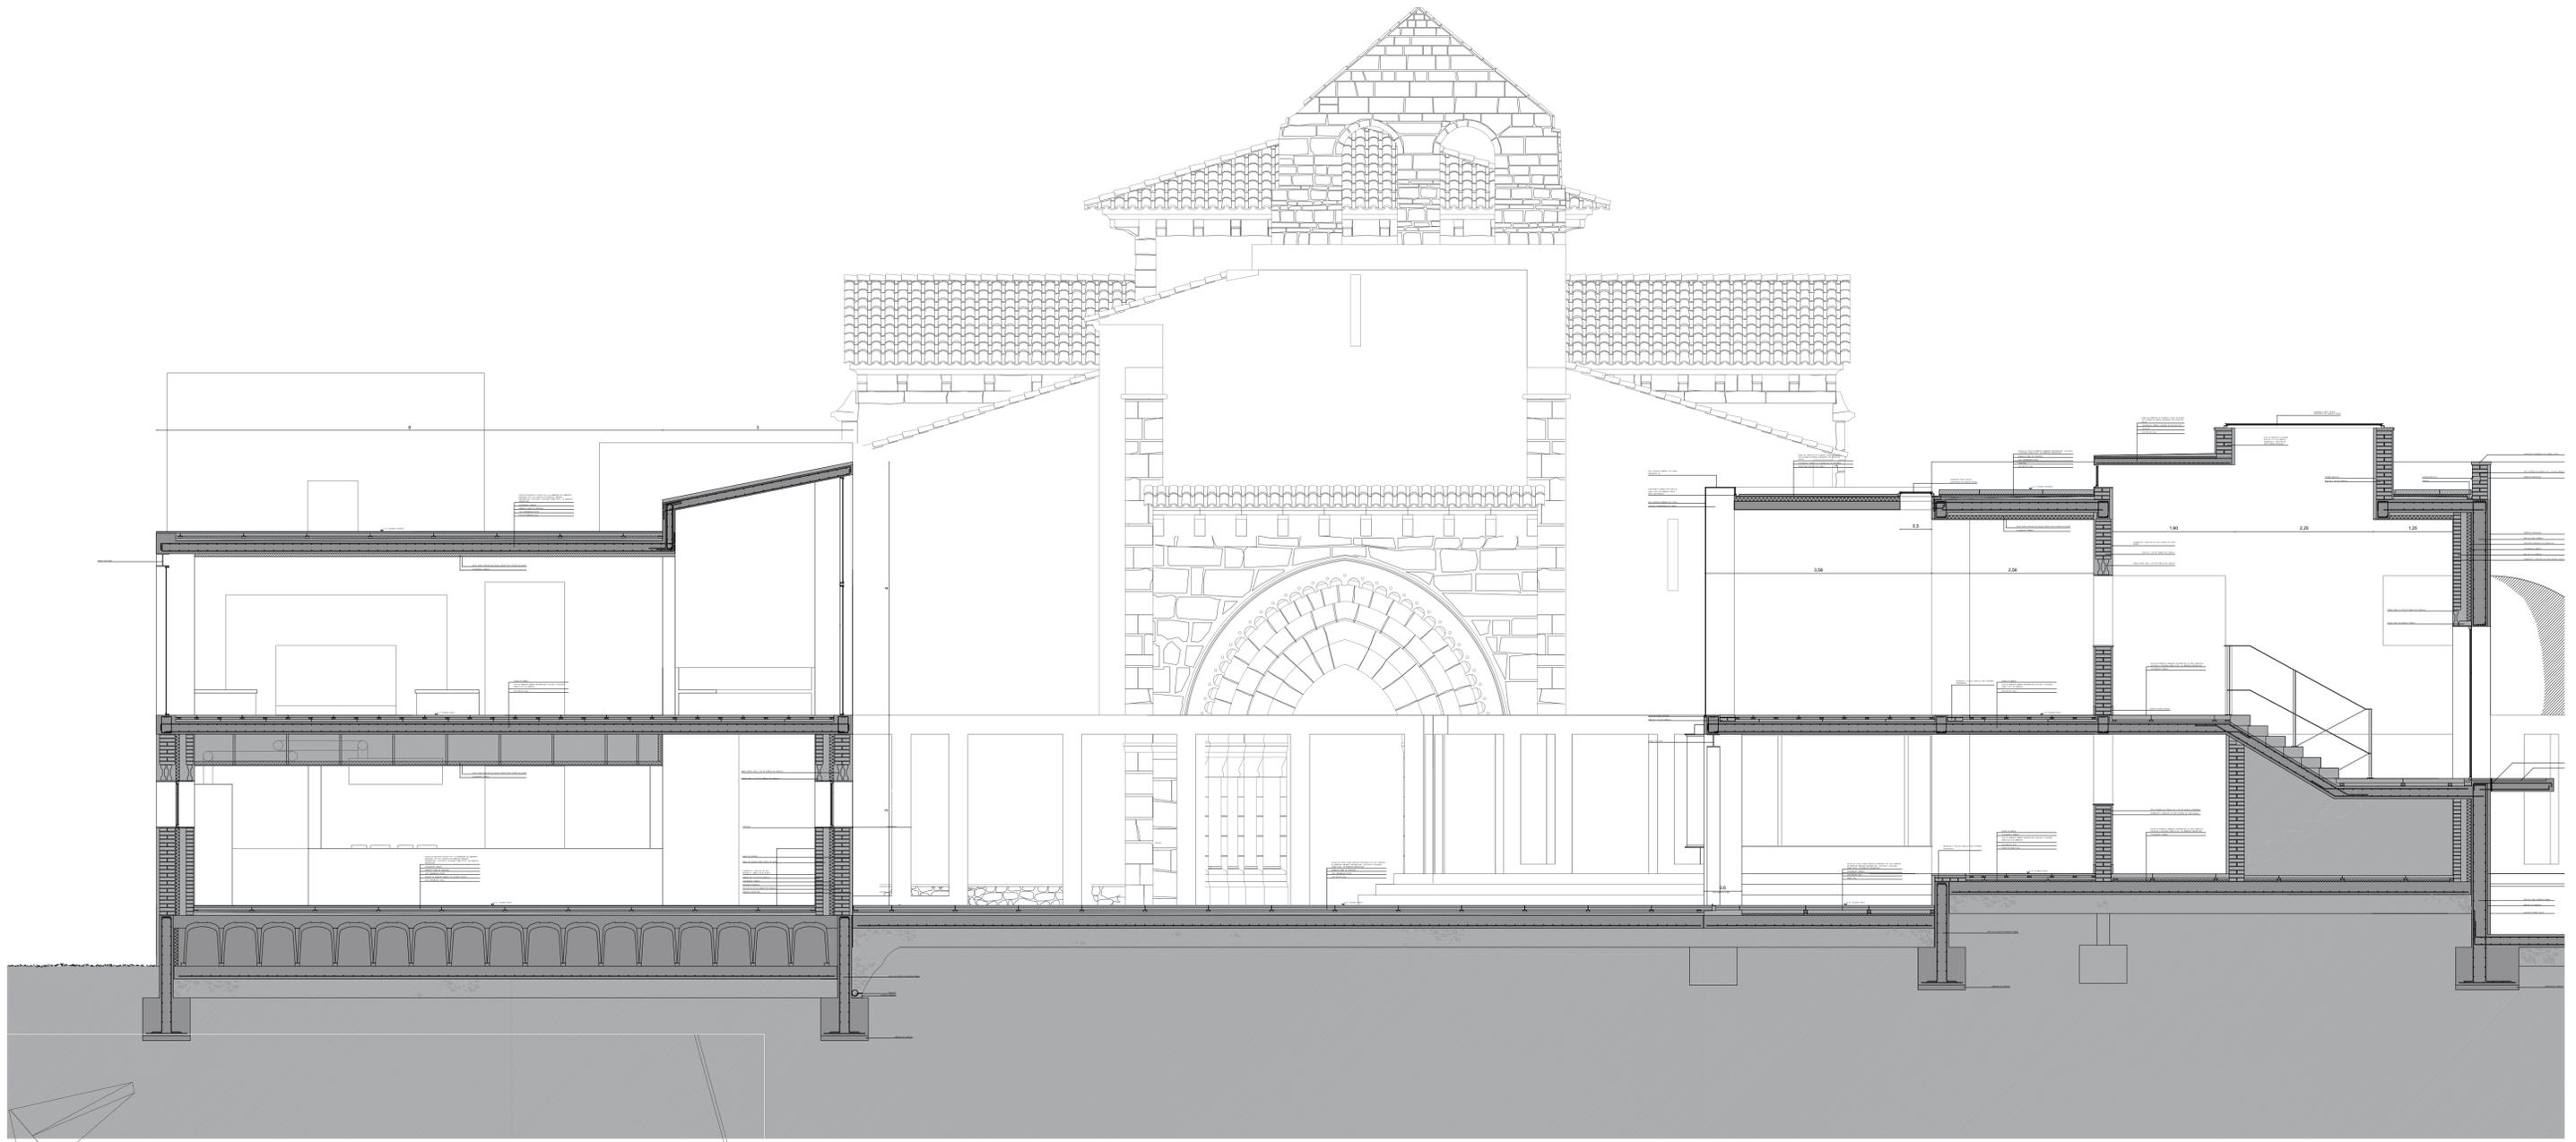



**MONASTERIO DE SAN ANTOLIN  
DEL BEDON**

SITUACION: ASTURIAS  
EMPLAZAMIENTO: DESEMBOCADURA RIO BEDON  
PROFESOR: Fernando Bajo  
FECHA: 02/07/2020  
AUTOR: Ricardo Castellano Anderson  
FIRMA:

PLANO: DET. CONST. SECCION A2  
ESCALA: 1/50  
FECHA: 02/07/2020  
AUTORE: Ricardo Castellano Anderson

Nº 3.2

Ricardo Castellano Anderson

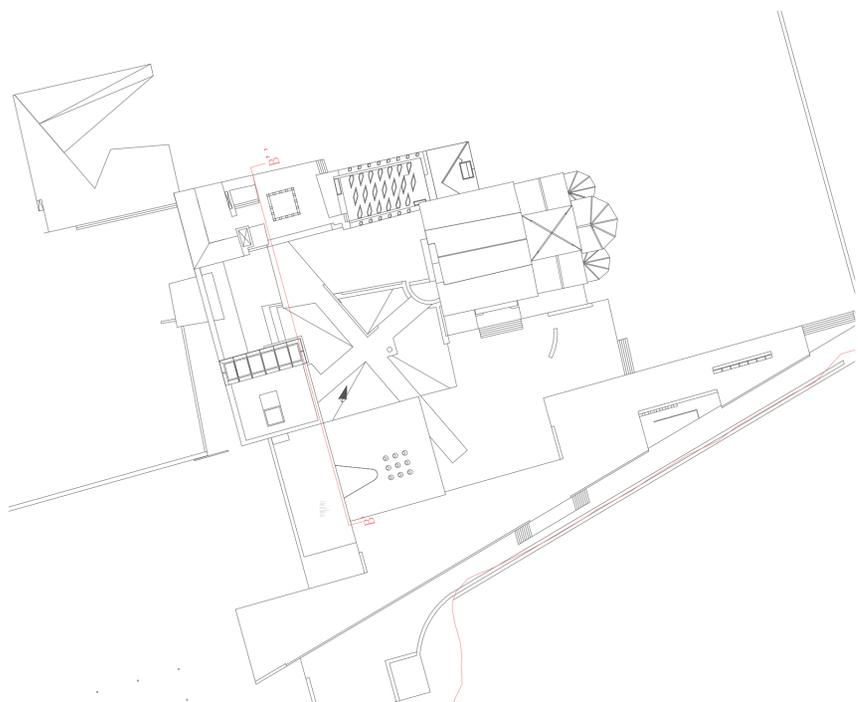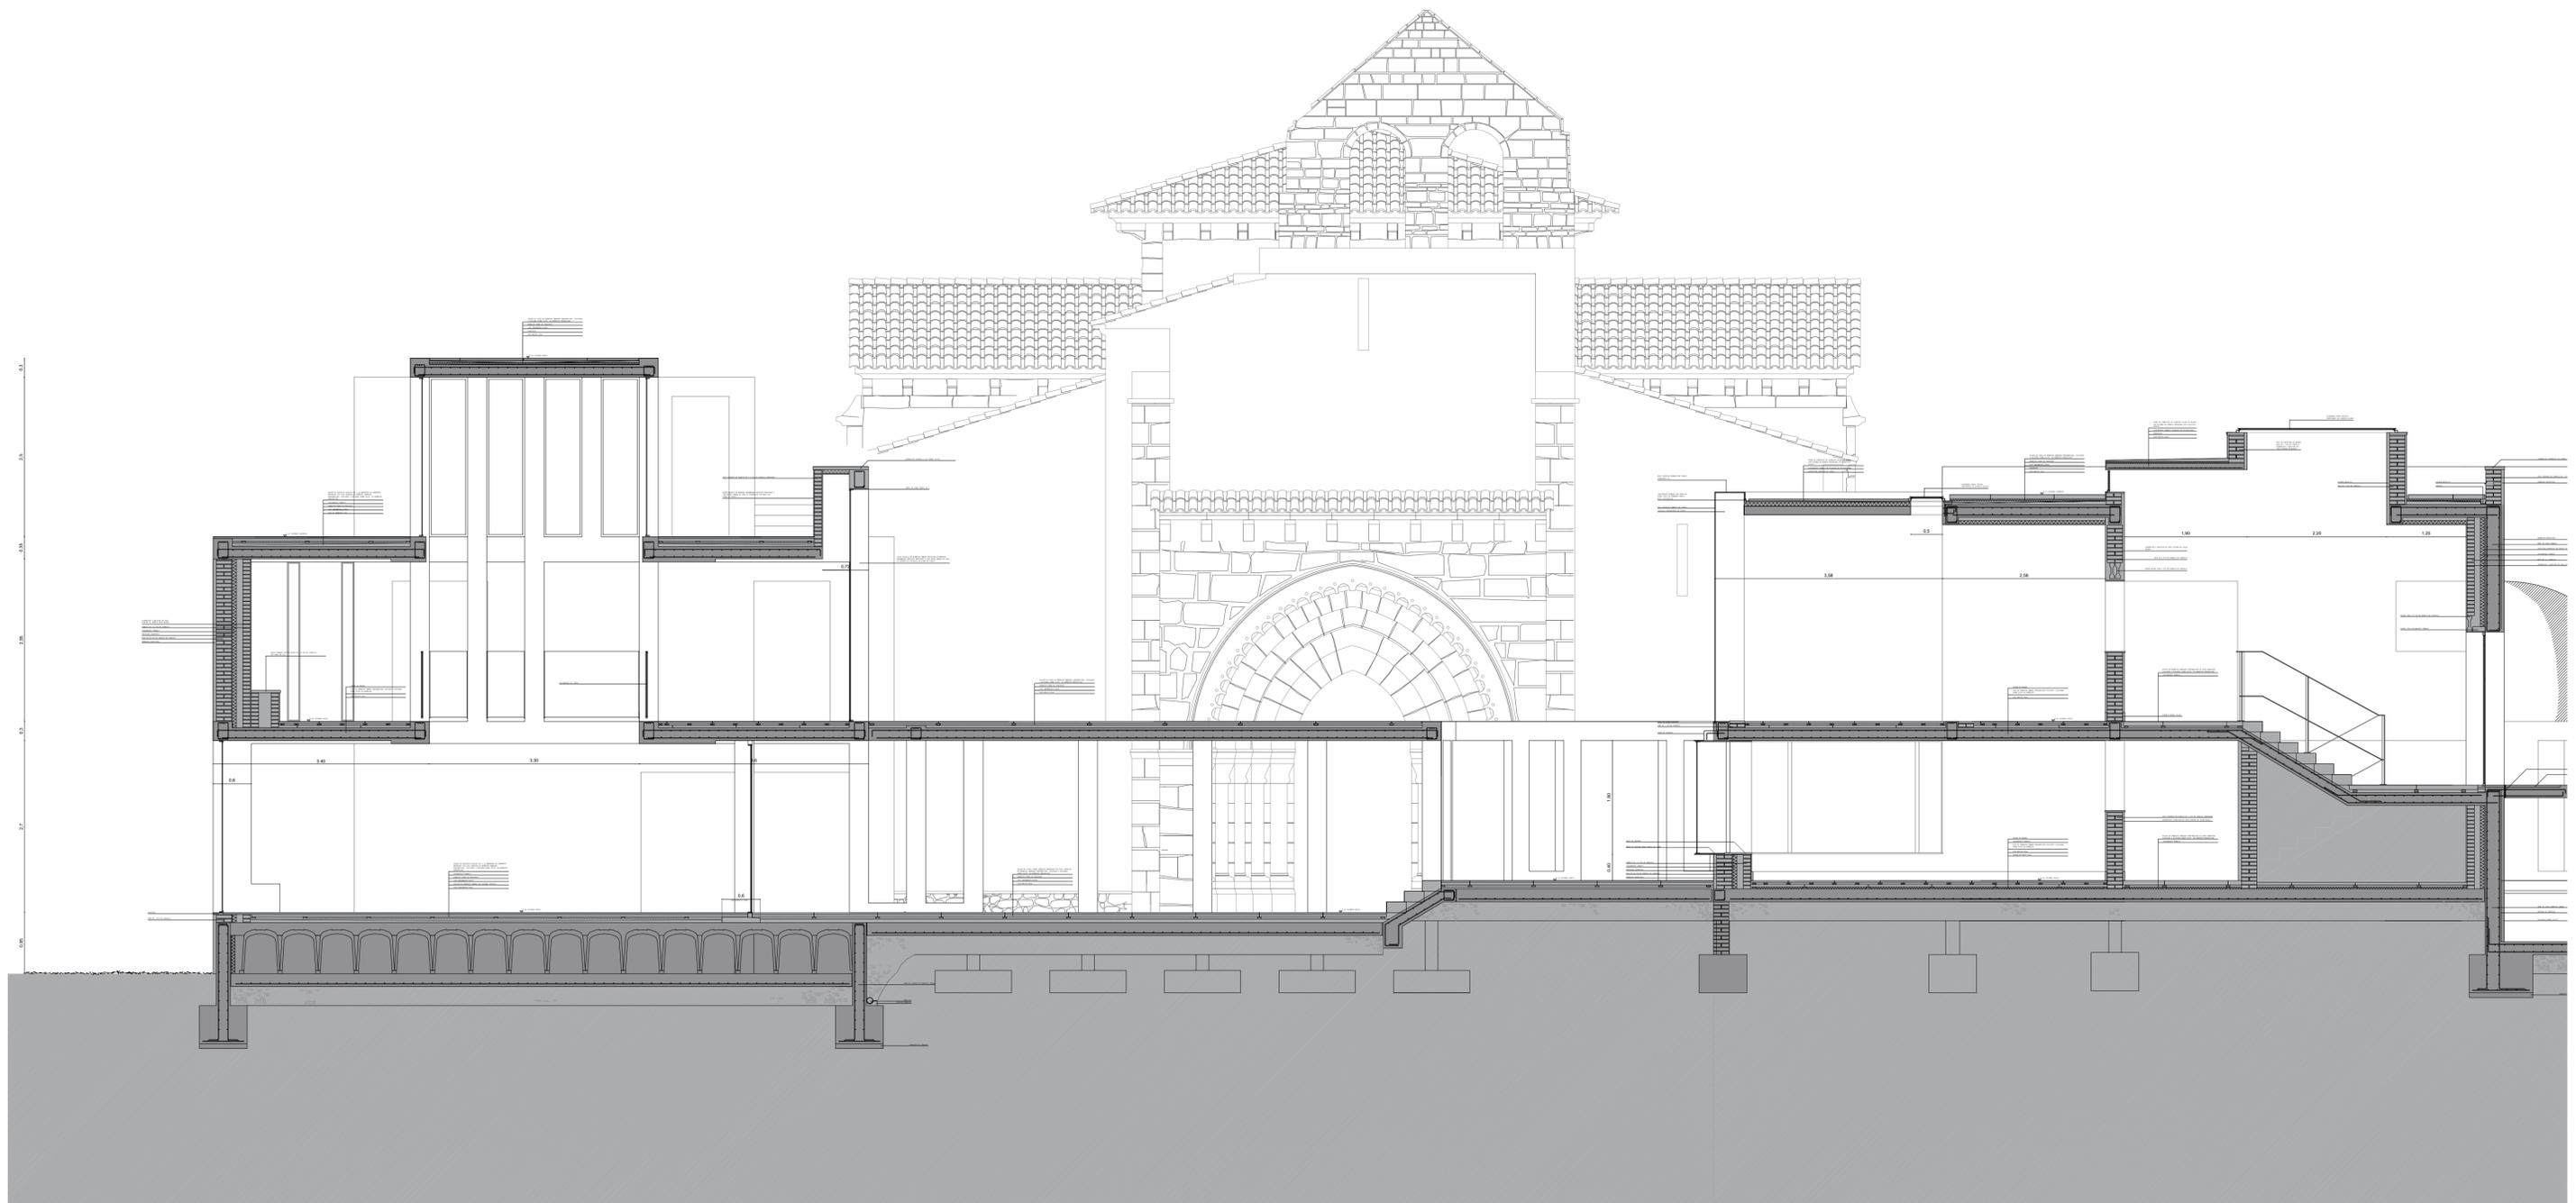

## MONASTERIO DE SAN ANTOLIN DEL BEDON

SITUACION: ASTURIAS

EMPLAZAMIENTO: DESEMBOCADURA RIO BEDON

PROFESOR: Fernando Bajo

FECHA: 02/07/2020

AUTOR: Ricardo Castellano Anderson

FIRMA:

PLANO: DET. CONSTR. SECCION B



ESCALA: 1/50

FECHA: 02/07/2020

AUTORE: Ricardo Castellano Anderson

Ricardo Castellano Anderson

Nº 3.3

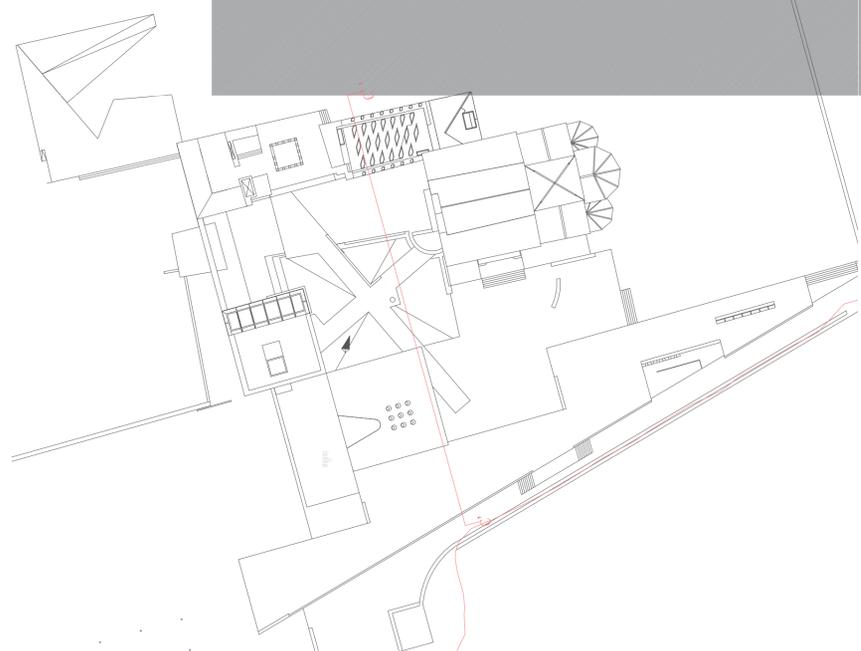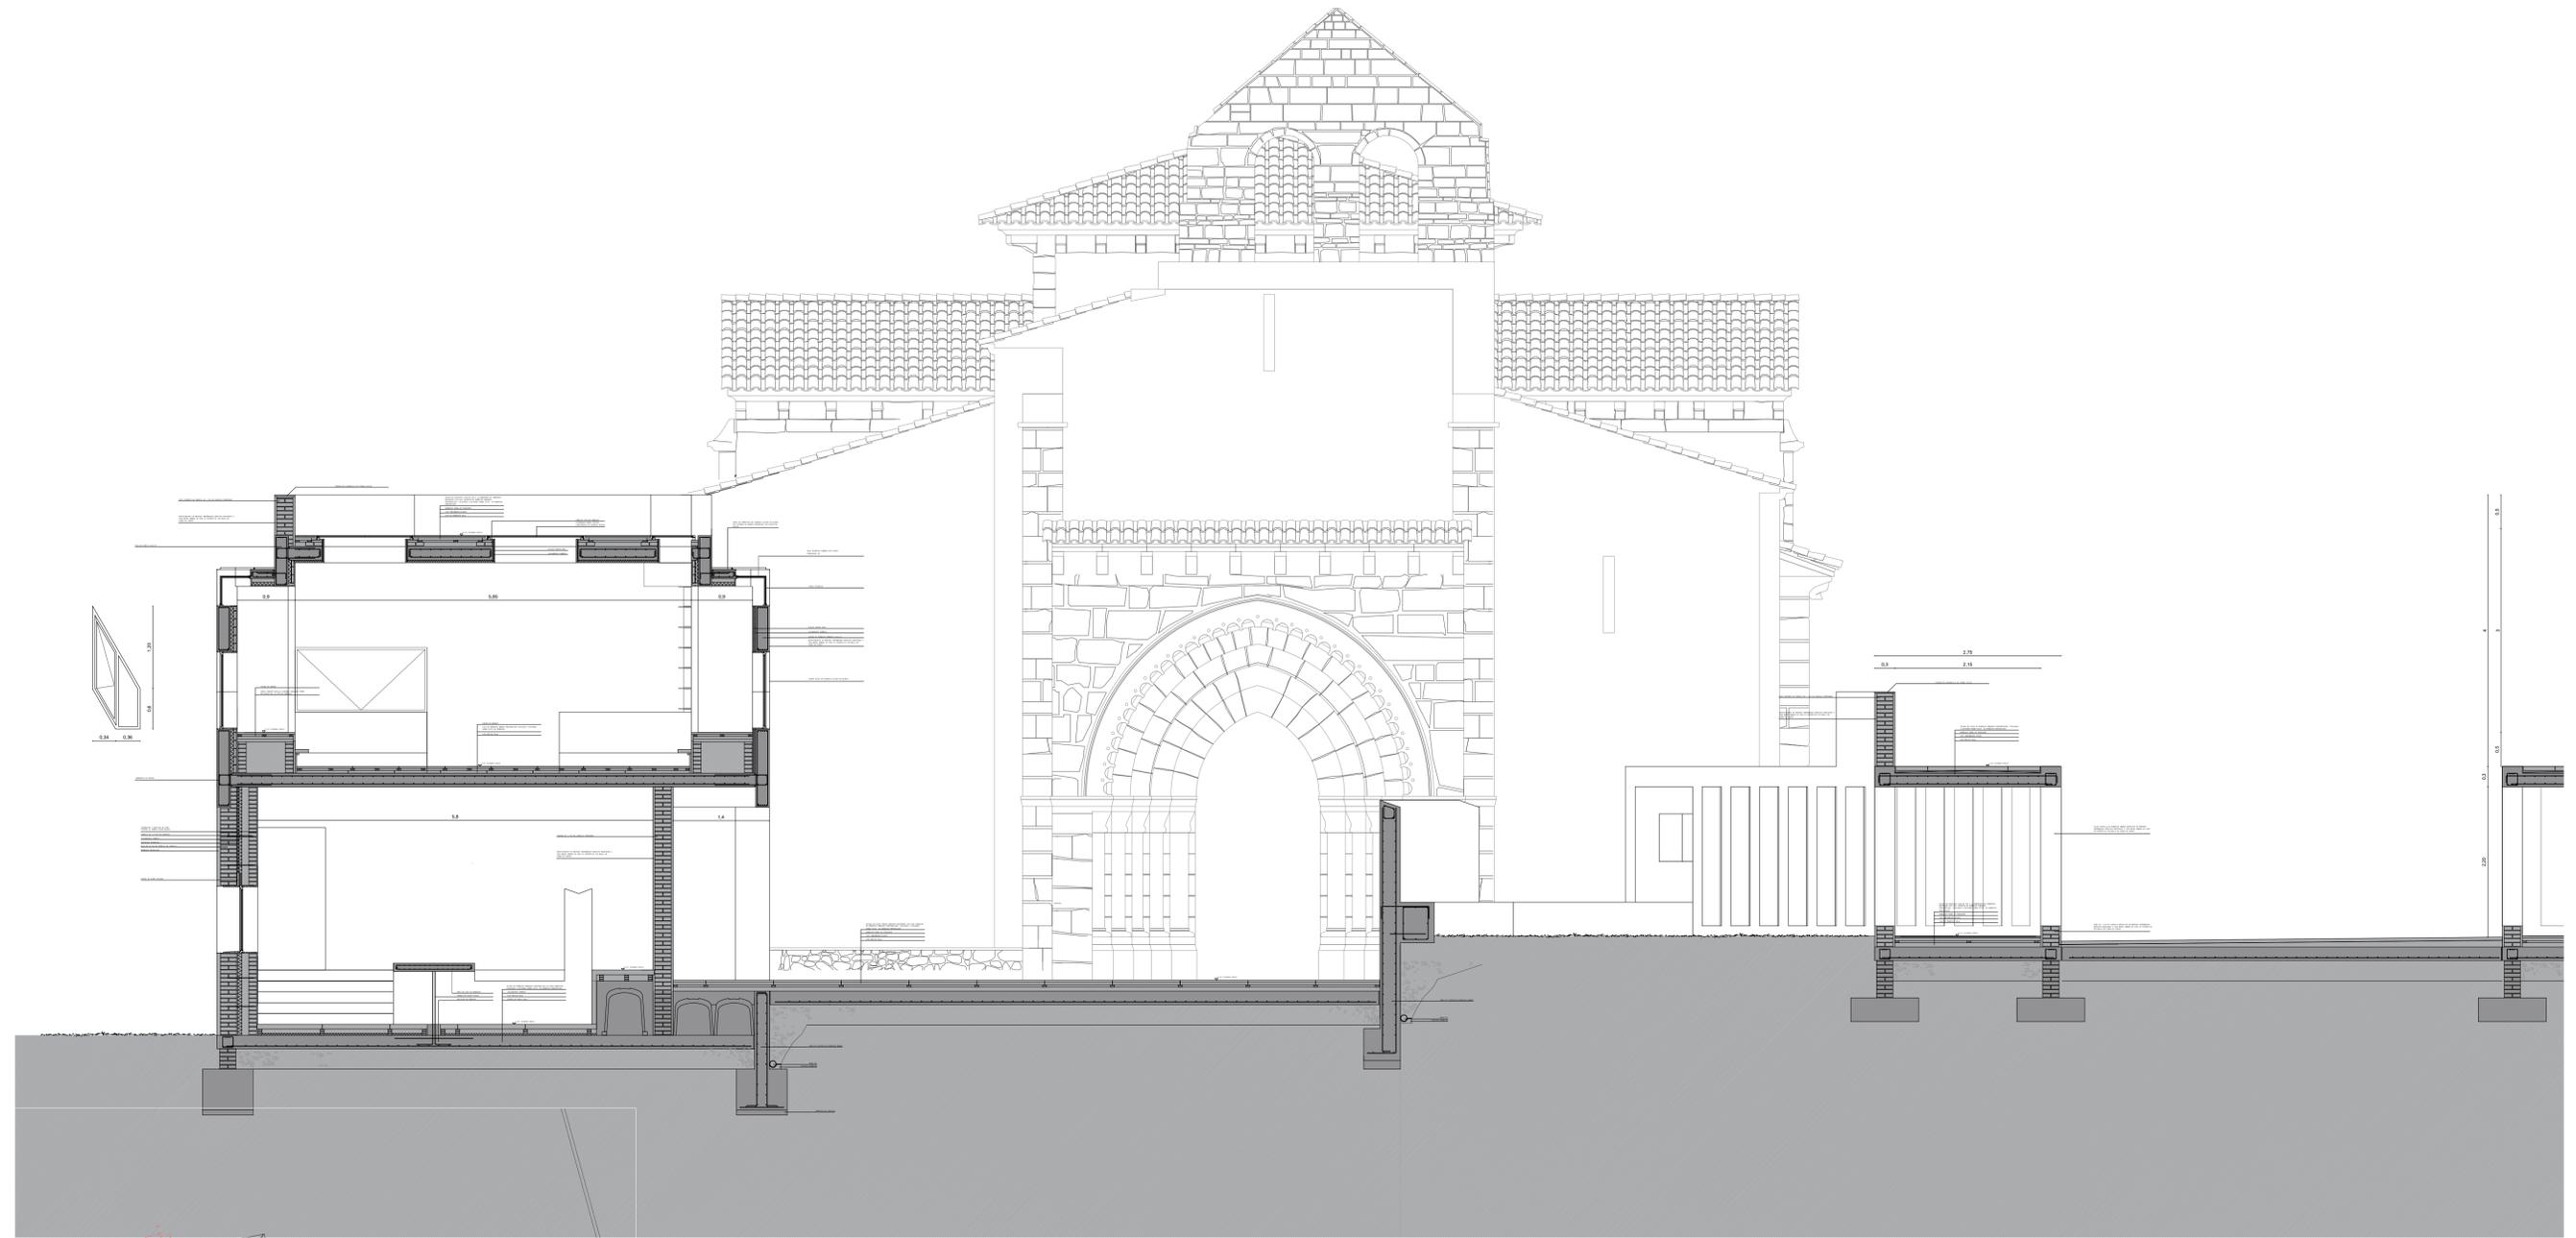

**MONASTERIO DE SAN ANTOLIN  
DEL BEDON**

SITUACION: ASTURIAS  
 EMPLAZAMIENTO: DESEMBOCADURA RIO BEDON  
 PROFESOR: Fernando Bajo  
 FECHA: 02/07/2020  
 AUTOR: Ricardo Castellano Anderson

PLANO: DET. CONSTR. SECCION C1  
 ESCALA: 1/50  
 FECHA: 02/07/2020  
 AUTORE: Ricardo Castellano Anderson

FIRMA:

Nº 3.4

Ricardo Castellano Anderson





**MONASTERIO DE SAN ANTOLIN  
DEL BEDON**

SITUACION: ASTURIAS  
 EMPLAZAMIENTO: DESEMBOCADURA RIO BEDON  
 PROFESOR: Fernando Bajo  
 FECHA: 02/07/2020  
 AUTOR: Ricardo Castellano Anderson  
 FIRMA:

PLANO: DET. CONSTR. SECCION C2  
 ESCALA: 1/50  
 FECHA: 02/07/2020  
 AUTORE: Ricardo Castellano Anderson

Nº 3.5

Ricardo Castellano Anderson

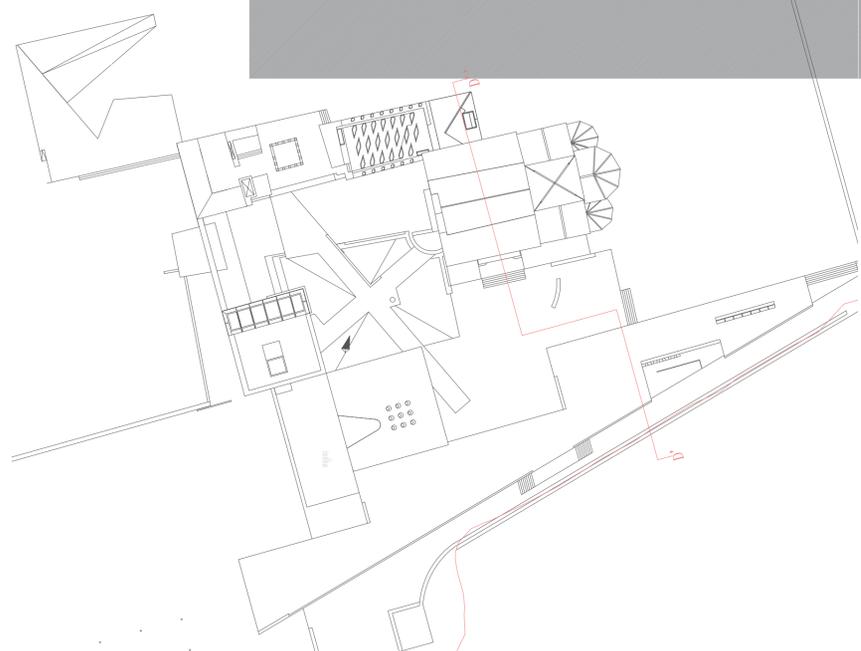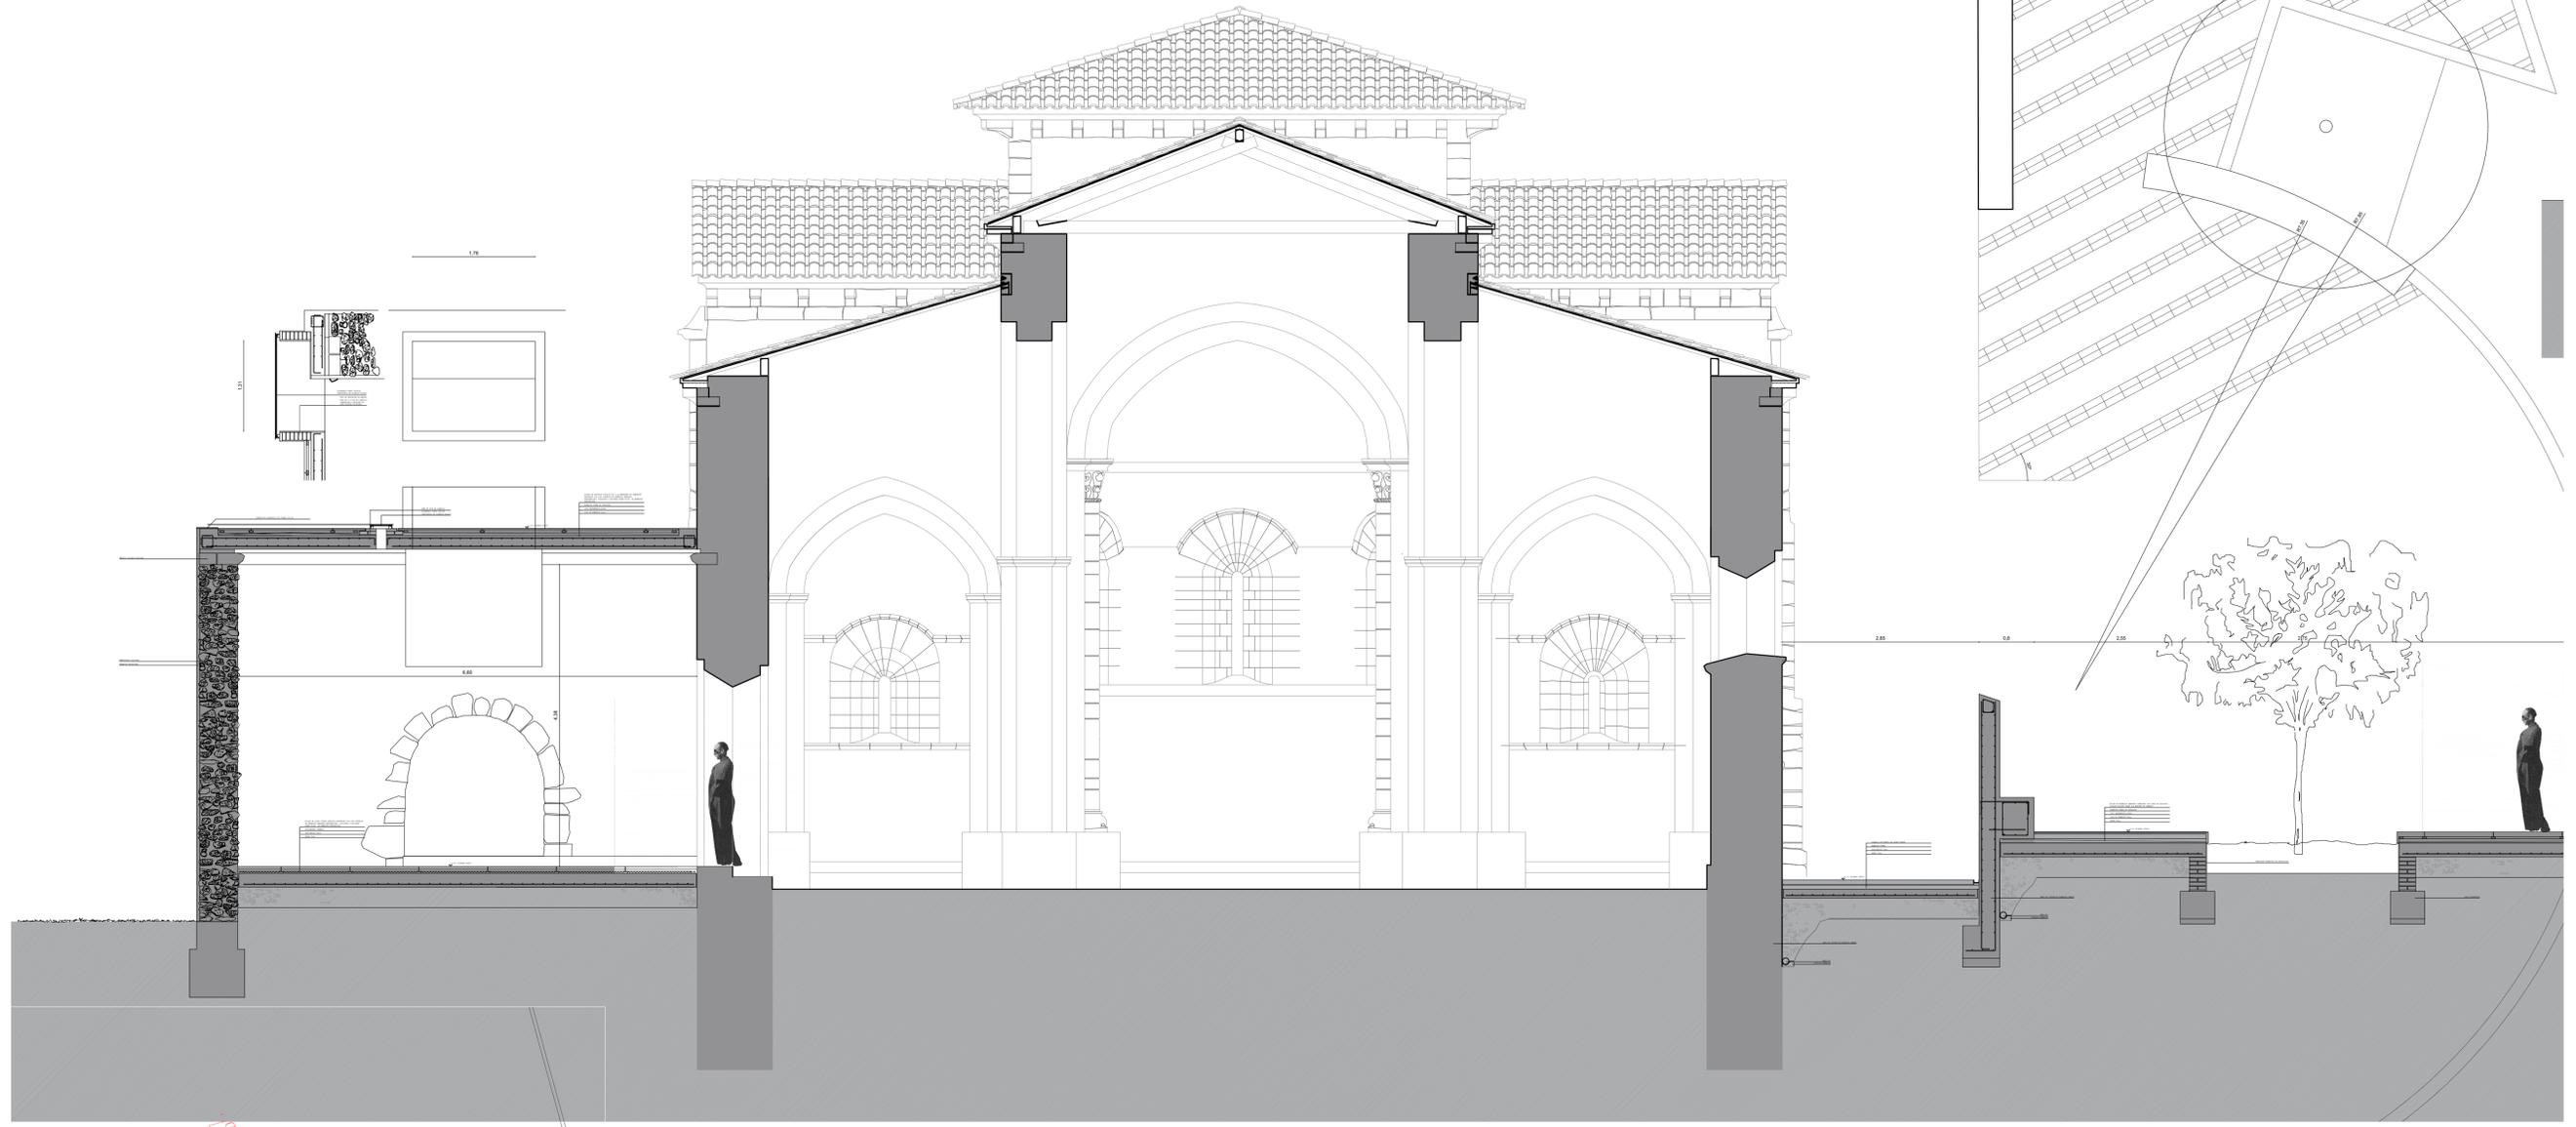

**MONASTERIO DE SAN ANTOLIN  
DEL BEDON**






SITUACION: ASTURIAS  
 EMPLAZAMIENTO: DESEMBOCADURA RIO BEDON  
 PROFESOR: Fernando Bajo  
 FECHA: 02/07/2020  
 AUTOR: Ricardo Castellano Anderson

PLANO: DET. CONSTR. SECCION D1  
 ESCALA: 1/50  
 FECHA: 02/07/2020  
 AUTORE: Ricardo Castellano Anderson

FIRMA:

Nº 3.6

Ricardo Castellano Anderson

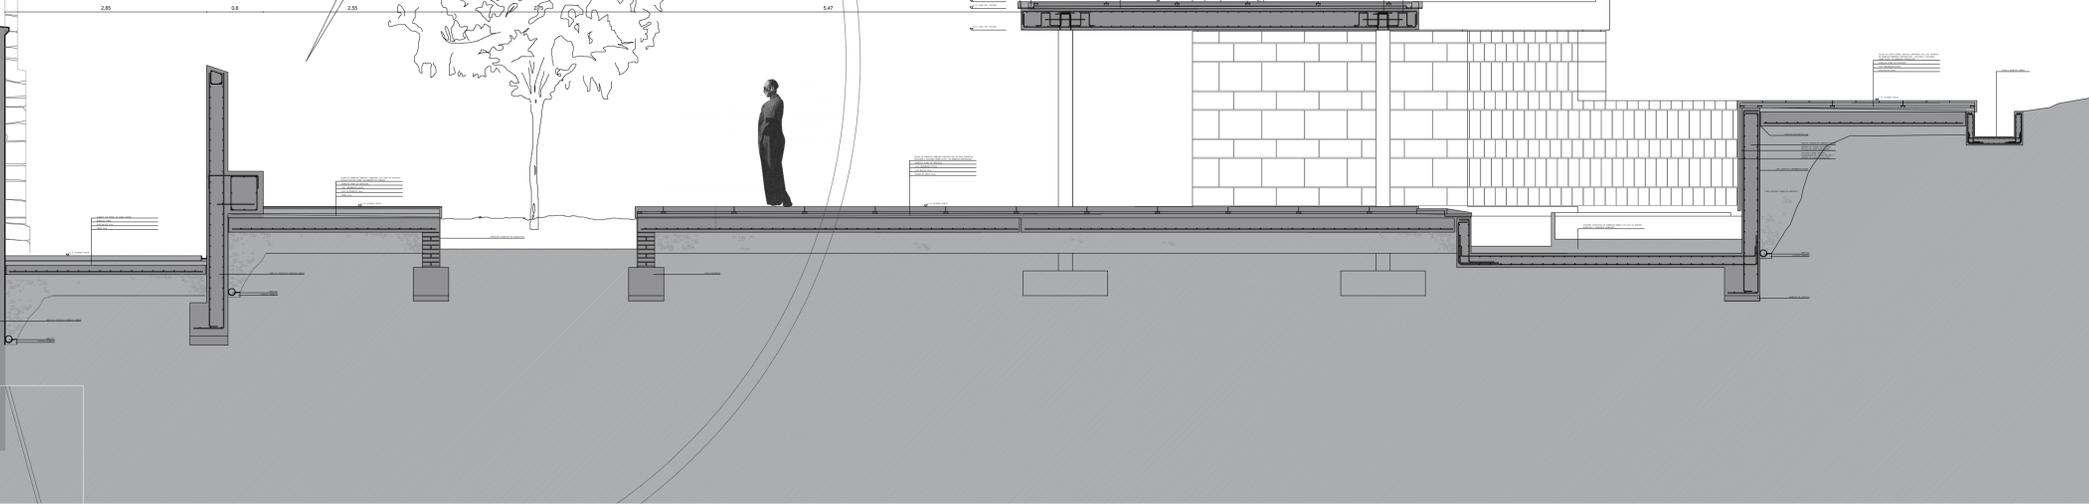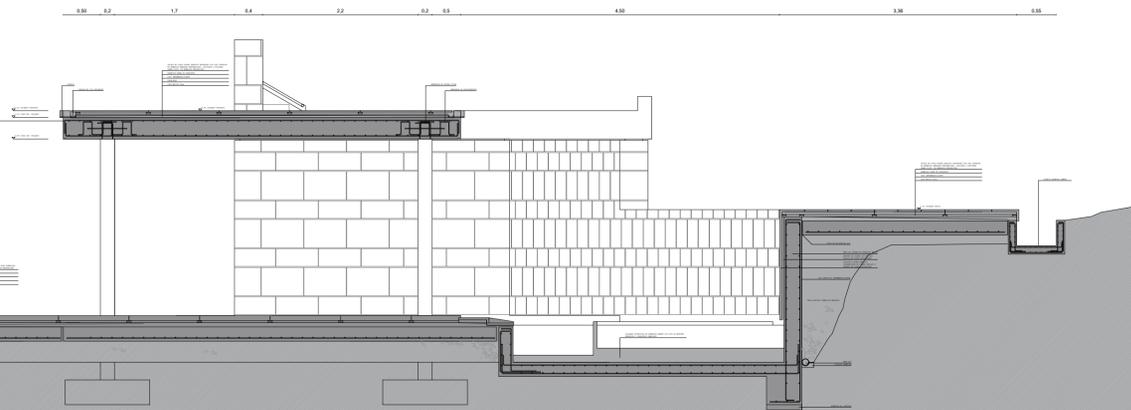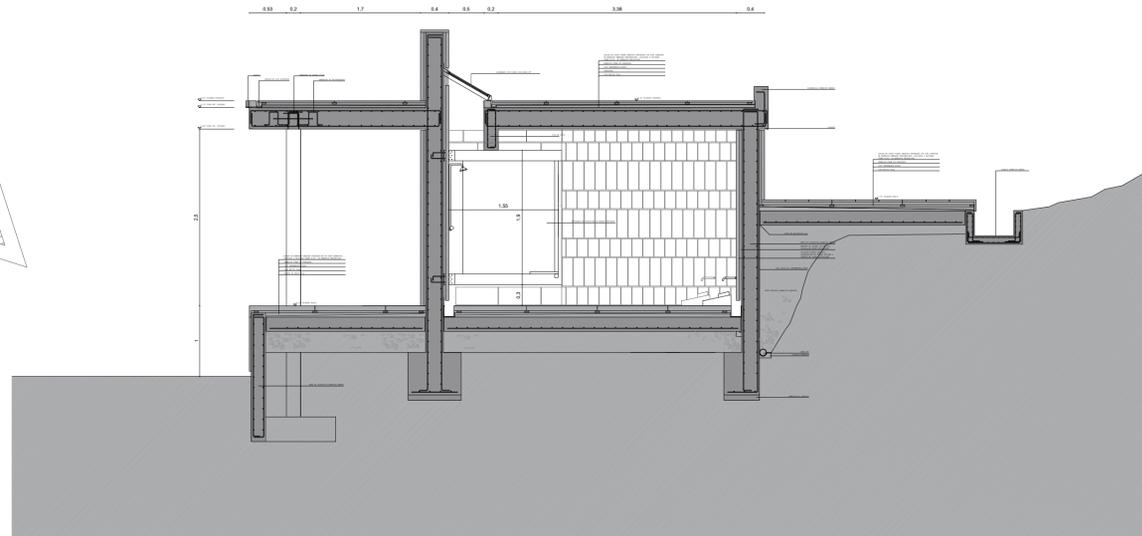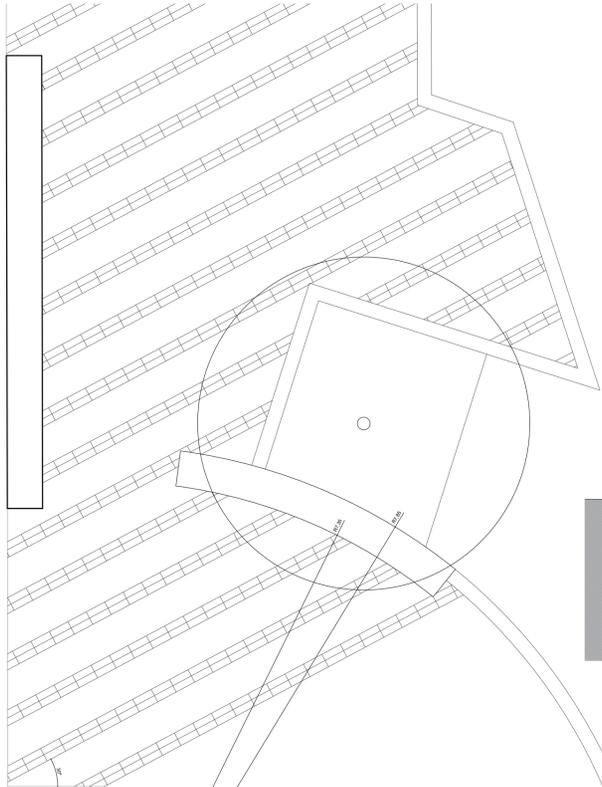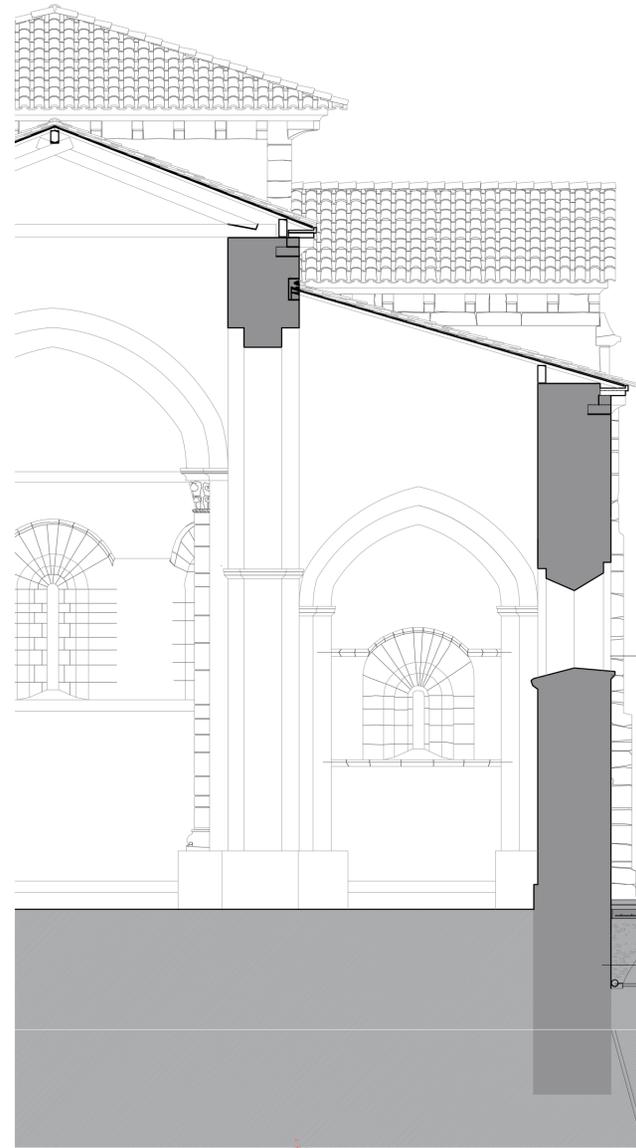




# MONASTERIO DE SAN ANTOLIN DEL BEDON

SITUACION: ASTURIAS  
 EMPLAZAMIENTO: DESEMBOCADURA RIO BEDON  
 PROFESOR: Fernando Bajo  
 FECHA: 02/07/2020  
 AUTOR: Ricardo Castellano Anderson  
 FIRMA:

PLANO: DET. CONSTR. SECCION D2  
 ESCALA: 1/50  
 FECHA: 02/07/2020  
 AUTORE: Ricardo Castellano Anderson

Ricardo Castellano Anderson

Nº 3.7

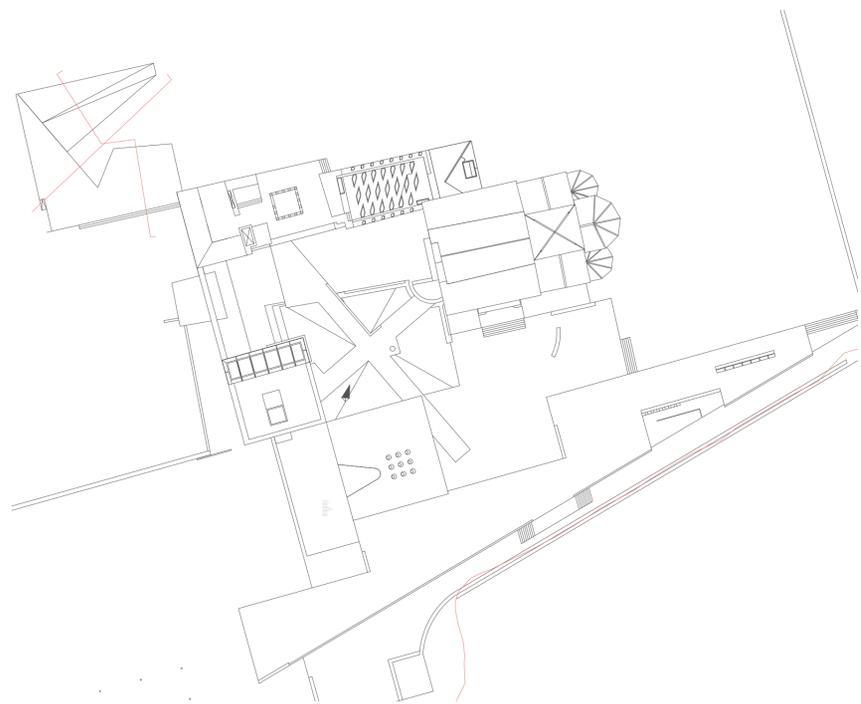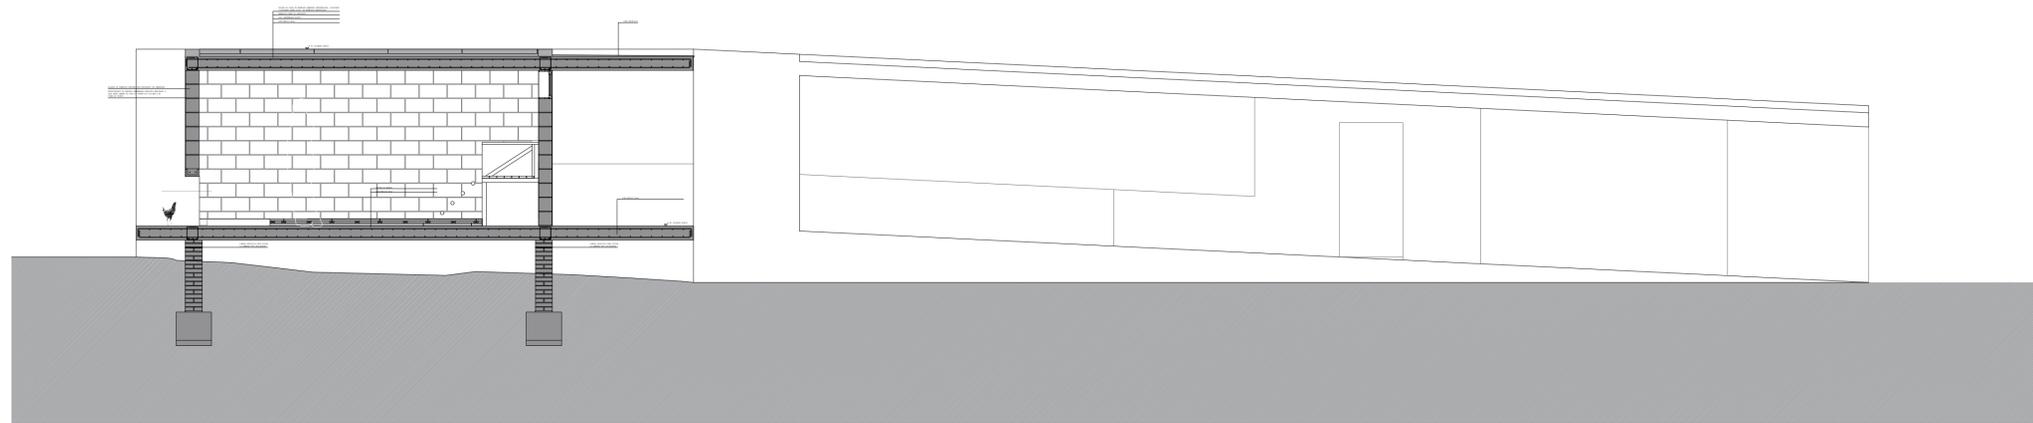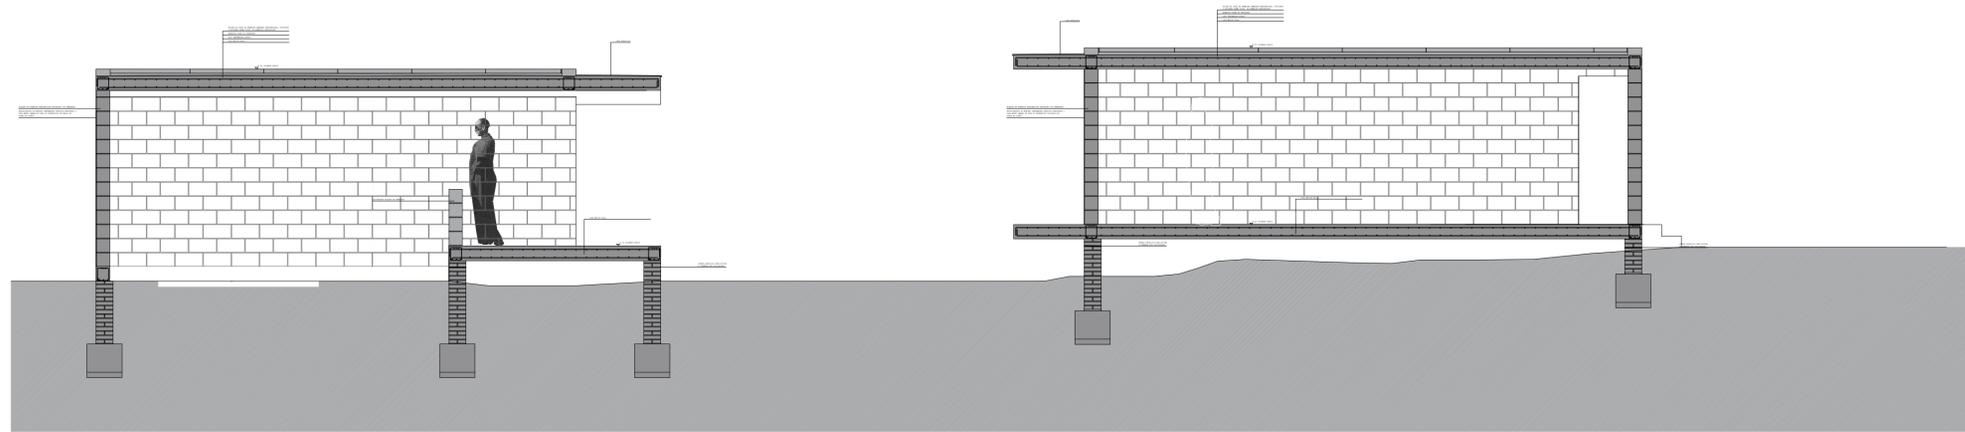

## MONASTERIO DE SAN ANTOLIN DEL BEDON

SITUACION: ASTURIAS

EMPLAZAMIENTO: DESEMBOCADURA RIO BEDON

PROFESOR: Fernando Bajo

FECHA: 02/07/2020

AUTOR: Ricardo Castellano Anderson

FIRMA:

PLANO: DET. CONSTR. GRANERO


ESCALA: 1/50

FECHA: 02/07/2020

AUTORE: Ricardo Castellano Anderson

Ricardo Castellano Anderson

Nº 3.8

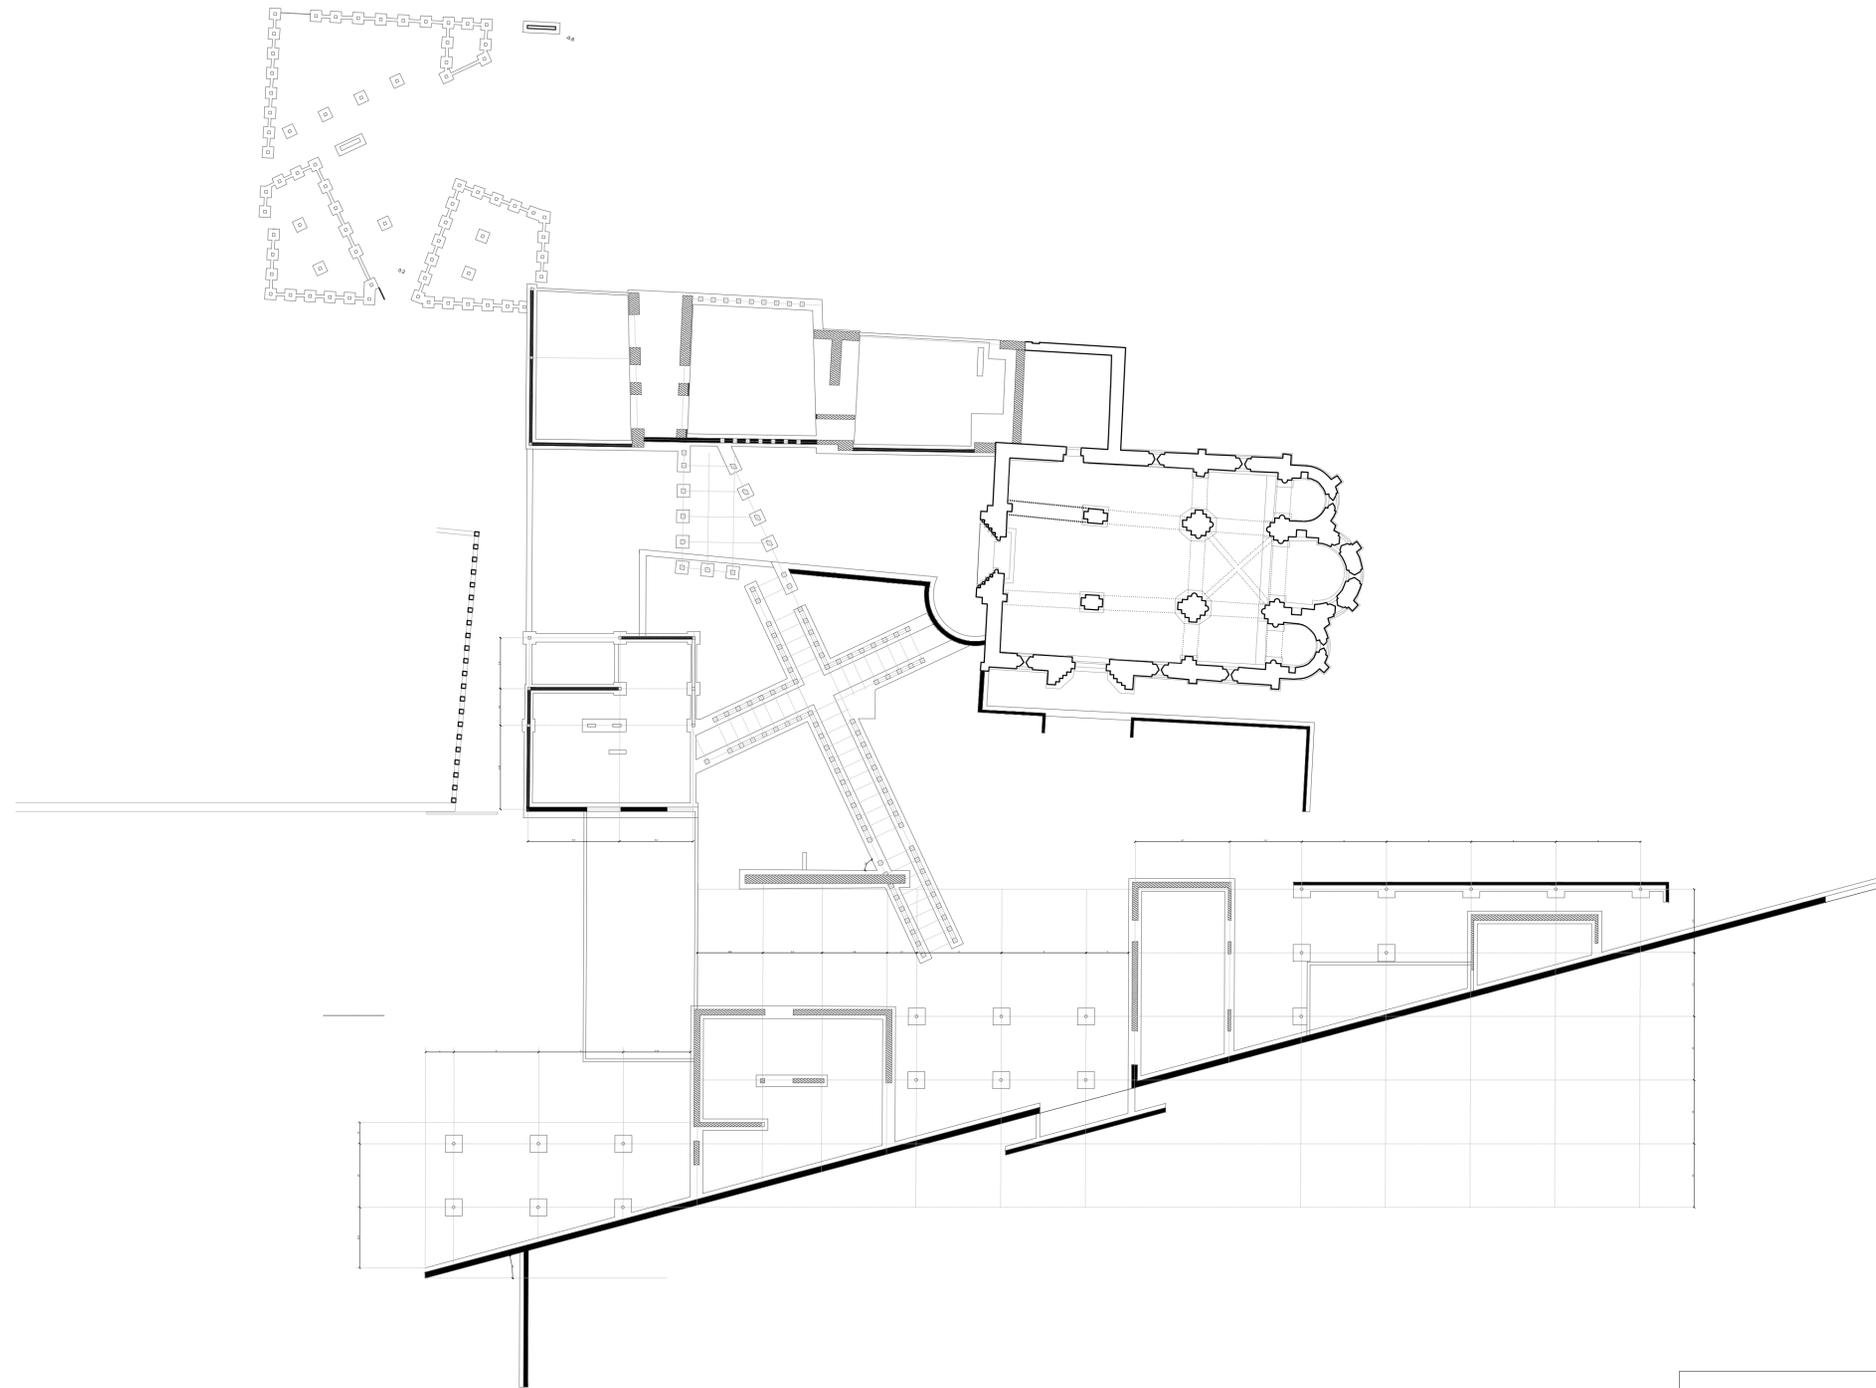

 MURO DE CONTENCION  
 MURO DE CARGA

 1/250



## MONASTERIO DE SAN ANTOLIN DEL BEDON

SITUACION: ASTURIAS

EMPLAZAMIENTO: DESEMBOCADURA RIO BEDON

PROFESOR: Fernando Bajo

FECHA: 02/07/2020

AUTOR: Ricardo Castellano Anderson

FIRMA:


PLANO: ESTRUCTURA. CIMENTACION  
ESCALA: 1/250

FECHA: 02/07/2020


AUTORE: Ricardo Castellano Anderson

Ricardo Castellano Anderson

Nº 3.9

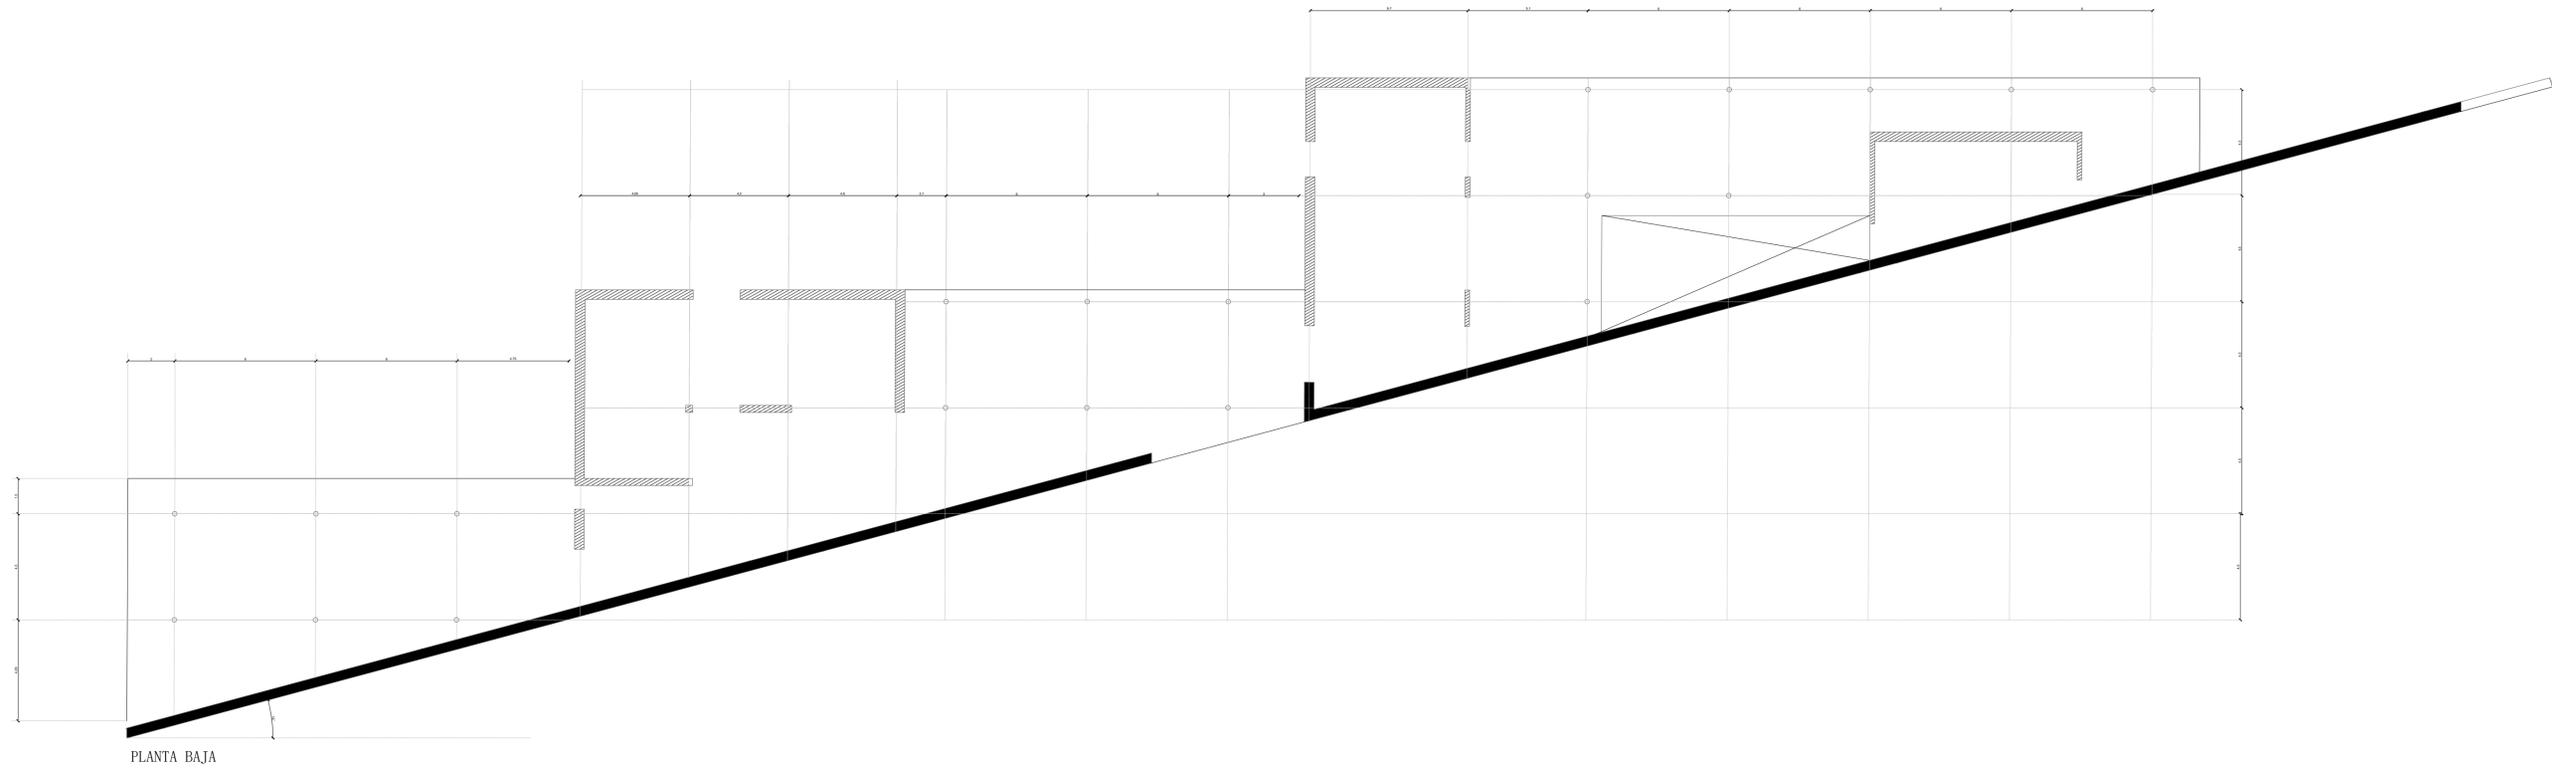


PLANTA BAJA

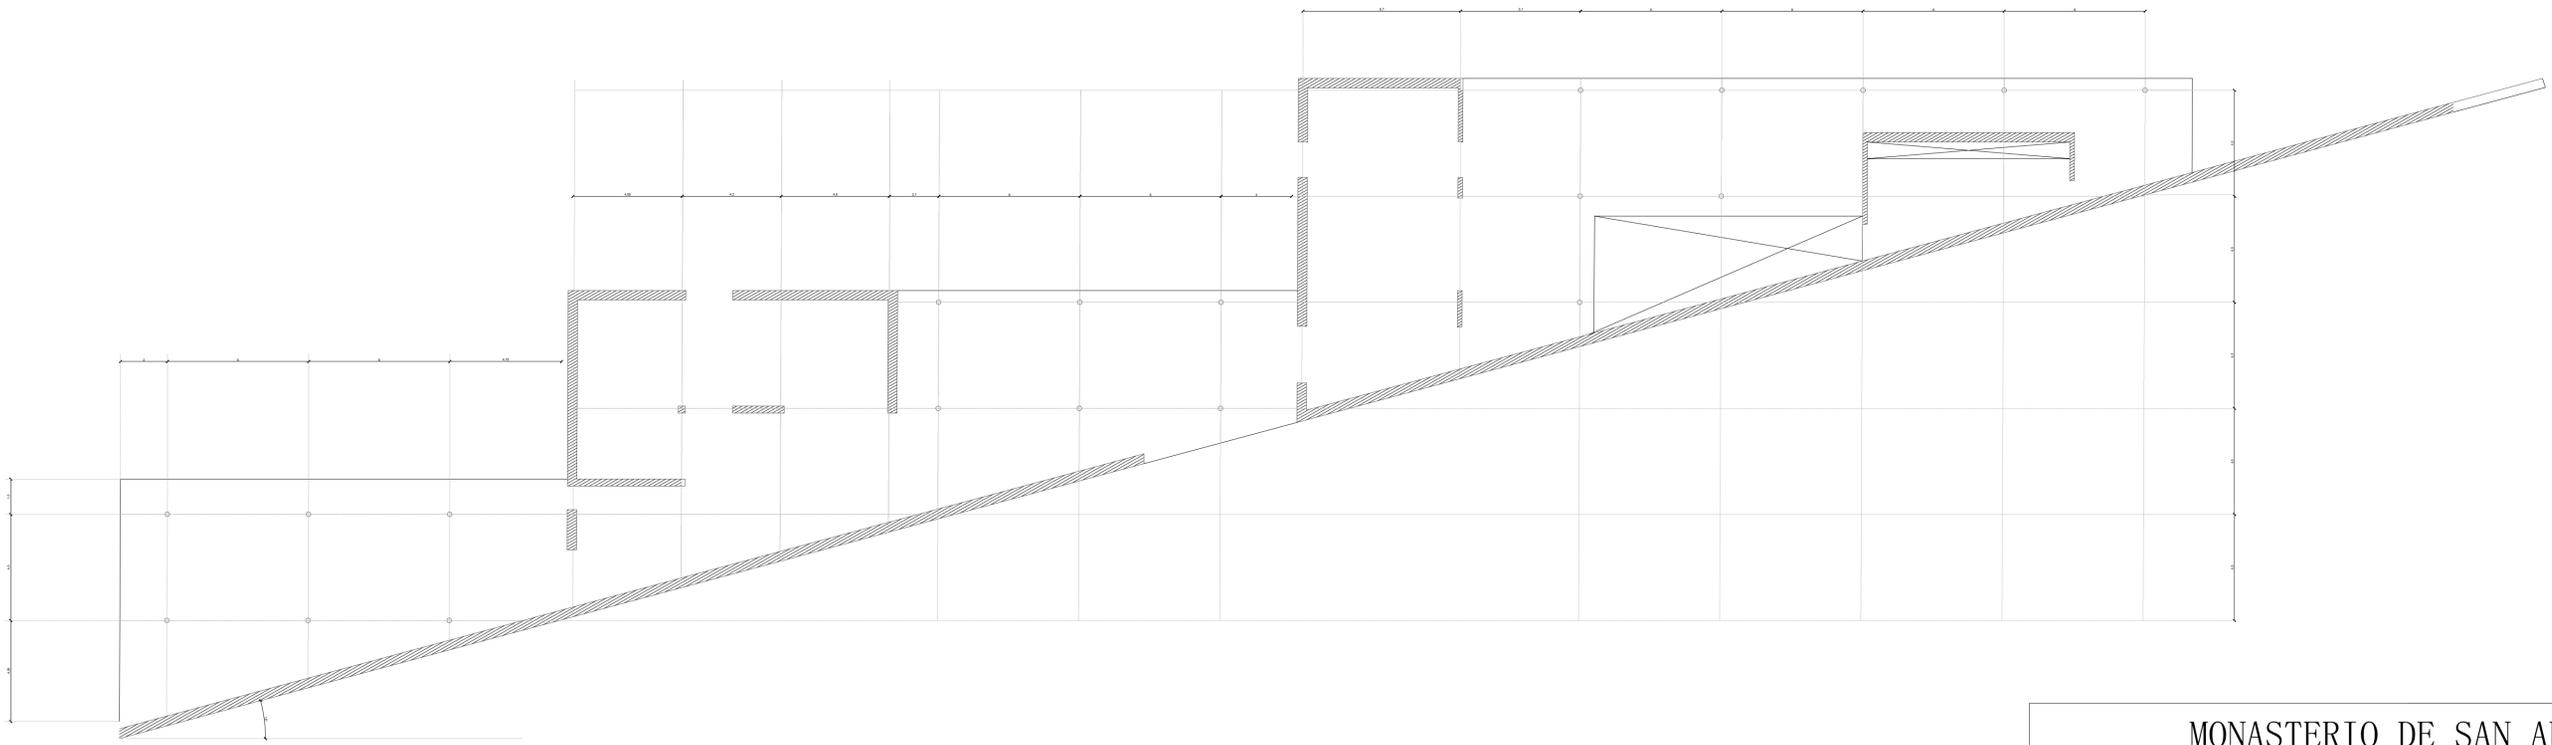


CUBIERTA




<b>MONASTERIO DE SAN ANTOLIN DEL BEDON</b>	
SITUACION: ASTURIAS	PLANO: ESTRUCTURA. TALLER
EMPLAZAMIENTO: DESEMBOCADURA RIO BEDON	ESCALA: 1/250
PROFESOR: Fernando Bajo	FECHA: 02/07/2020
FECHA: 02/07/2020	AUTORE: Ricardo Castellano Anderson
AUTOR: Ricardo Castellano Anderson	
FIRMA:	
Ricardo Castellano Anderson	Nº 3.10

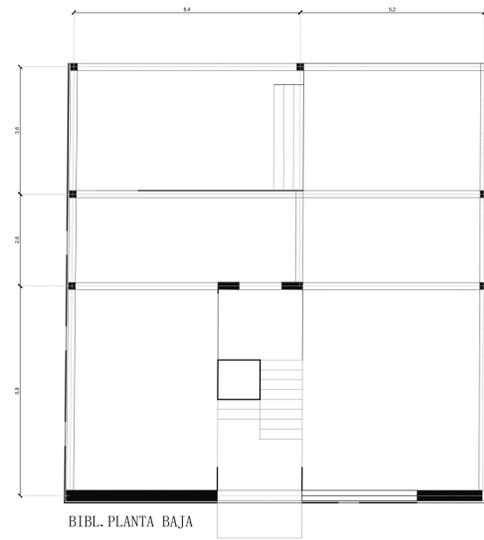


BIBL. PLANTA BAJA

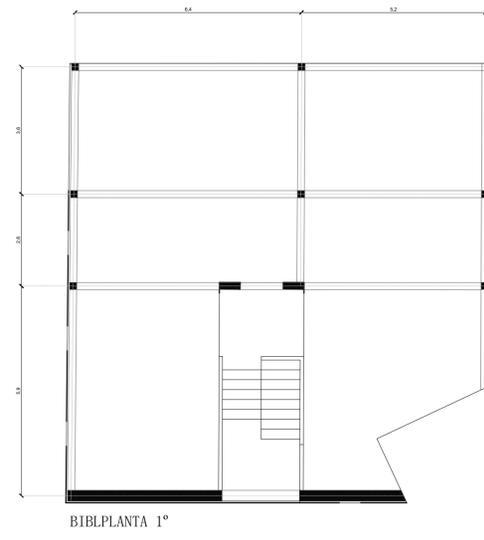


BIBLPLANTA 1º

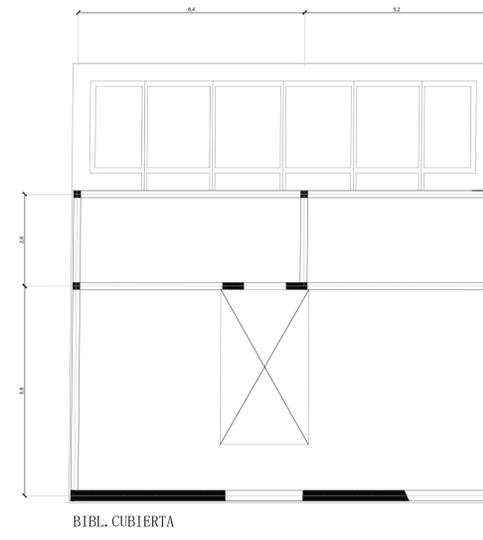

BIBL. CUBIERTA

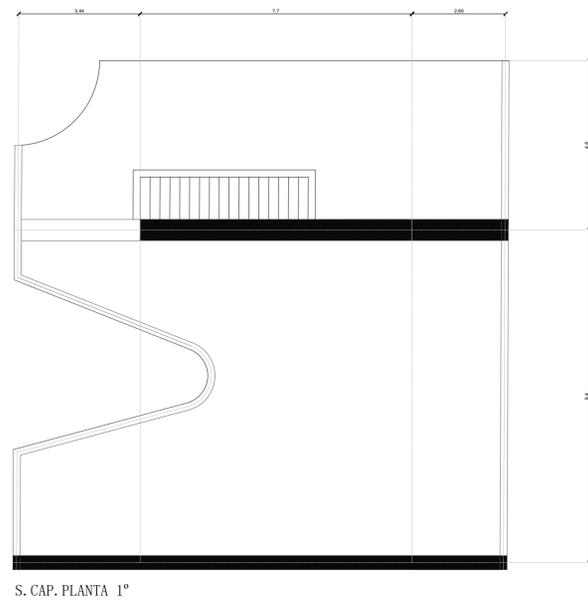

S. CAP. PLANTA 1º

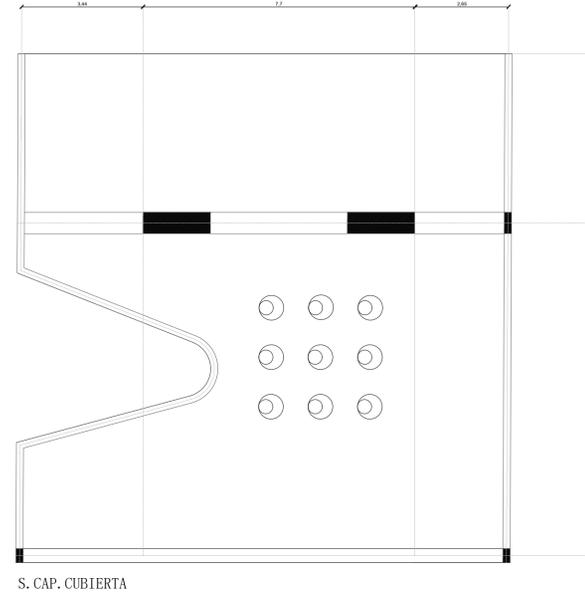

S. CAP. CUBIERTA



## MONASTERIO DE SAN ANTOLIN DEL BEDON

SITUACION: ASTURIAS

EMPLAZAMIENTO: DESEMBOCADURA RIO BEDON

PROFESOR: Fernando Bajo

FECHA: 02/07/2020

AUTOR: Ricardo Castellano Anderson

FIRMA:

PLANO: ESTRUCTURA. BIBLIO. -S. CAPITULAR


ESCALA: 1/250


FECHA: 02/07/2020

AUTORE: Ricardo Castellano Anderson

Ricardo Castellano Anderson


Nº 3.11

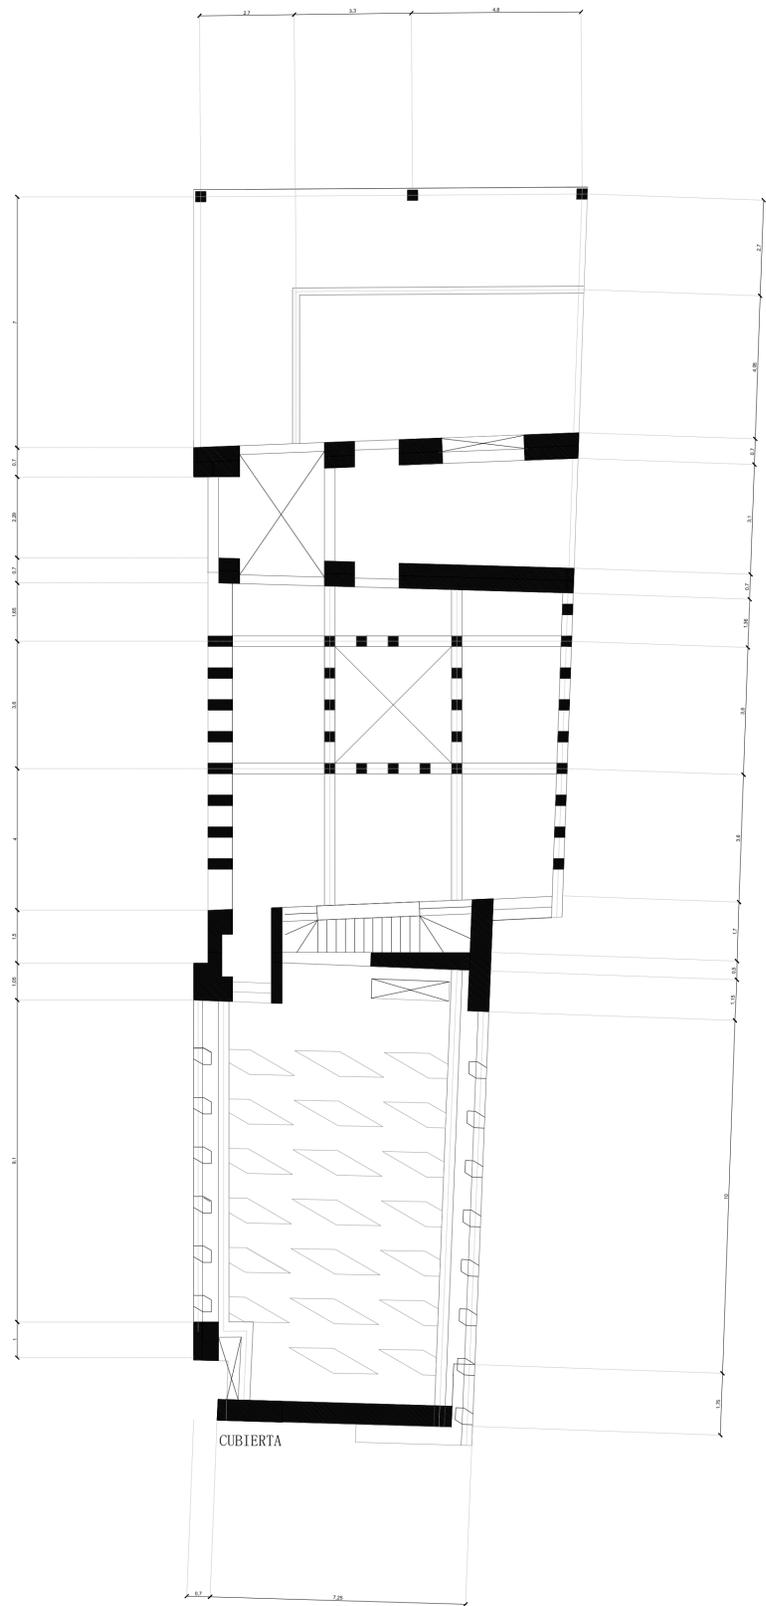

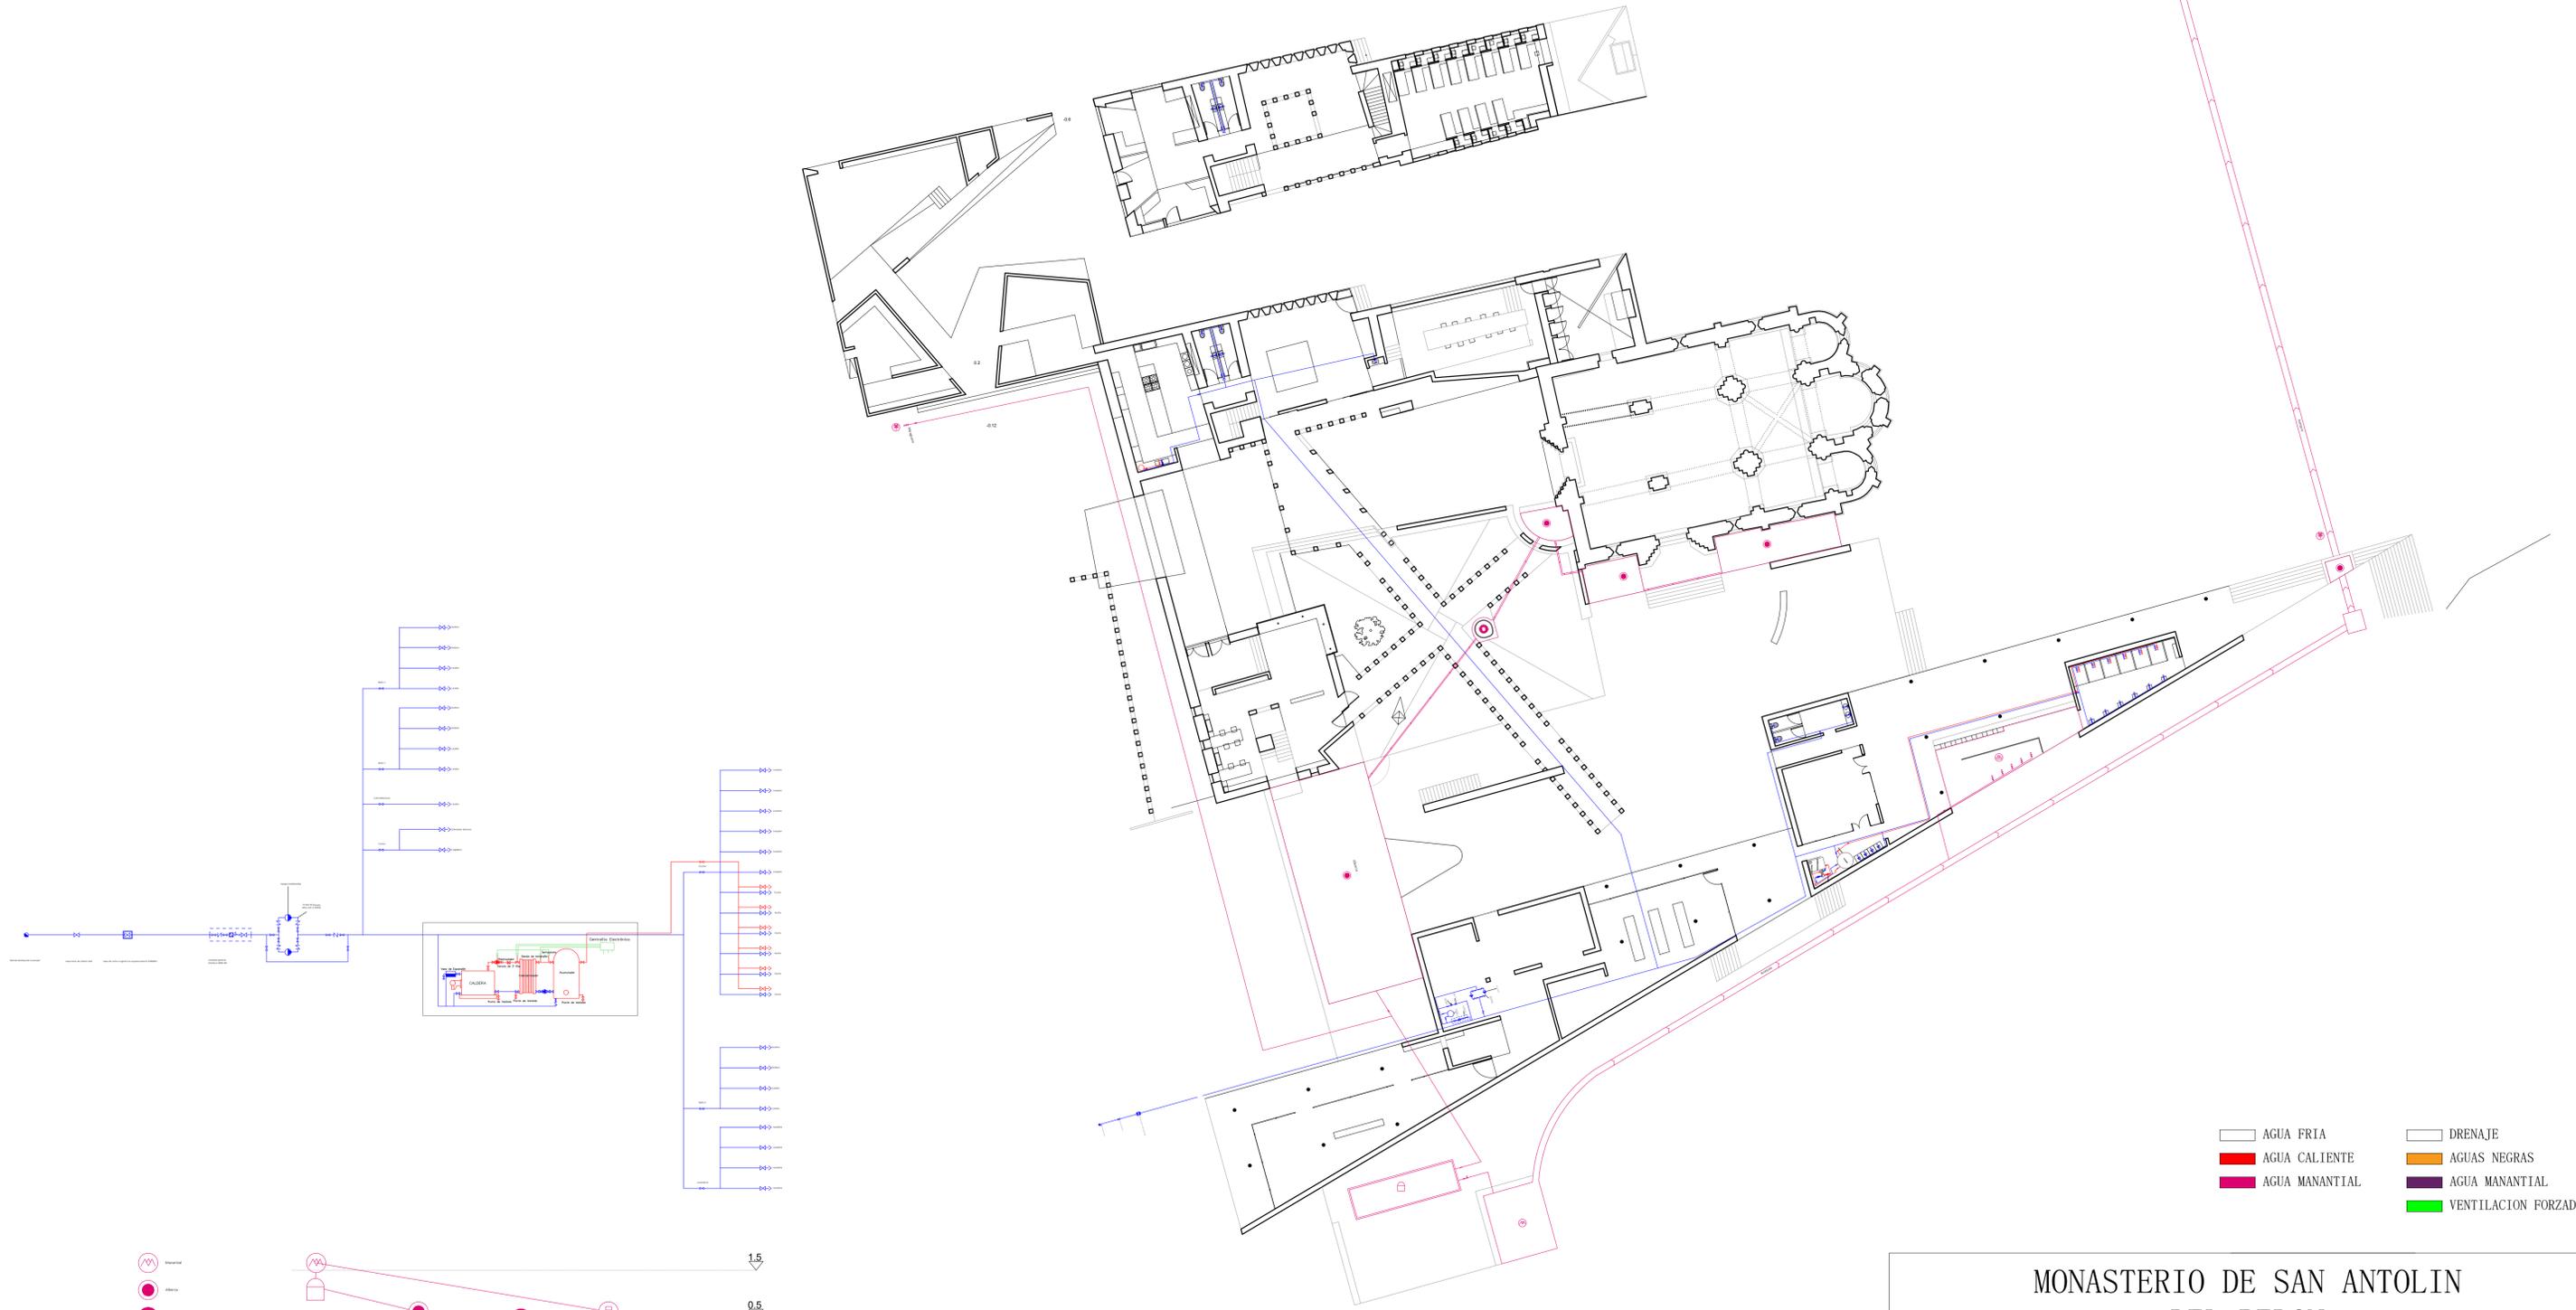

- AGUA FRIA
- AGUA CALIENTE
- AGUA MANANTIAL
- DRENAJE
- AGUAS NEGRAS
- AGUA MANANTIAL
- VENTILACION FORZADA

- Reservorio
- Abastecimiento
- Fuente
- Alcantarilla
- Agua Caliente
- Ventilador
- Ventilador

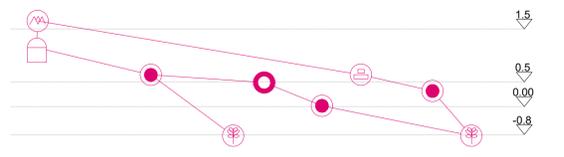


## MONASTERIO DE SAN ANTOLIN DEL BEDON

SITUACION: ASTURIAS  
EMPLAZAMIENTO: DESEMBOCADURA RIO BEDON  
PROFESOR: Fernando Bajo  
FECHA: 21/06/2020  
AUTOR: Ricardo Castellano Anderson  
FIRMA:

PLANO: INS. AGUA FRIA/AGUA CALIENTE  
ESCALA: 1/250  
FECHA: 02/07/2020  
AUTORE: Ricardo Castellano Anderson

Nº 3.13

Ricardo Castellano Anderson

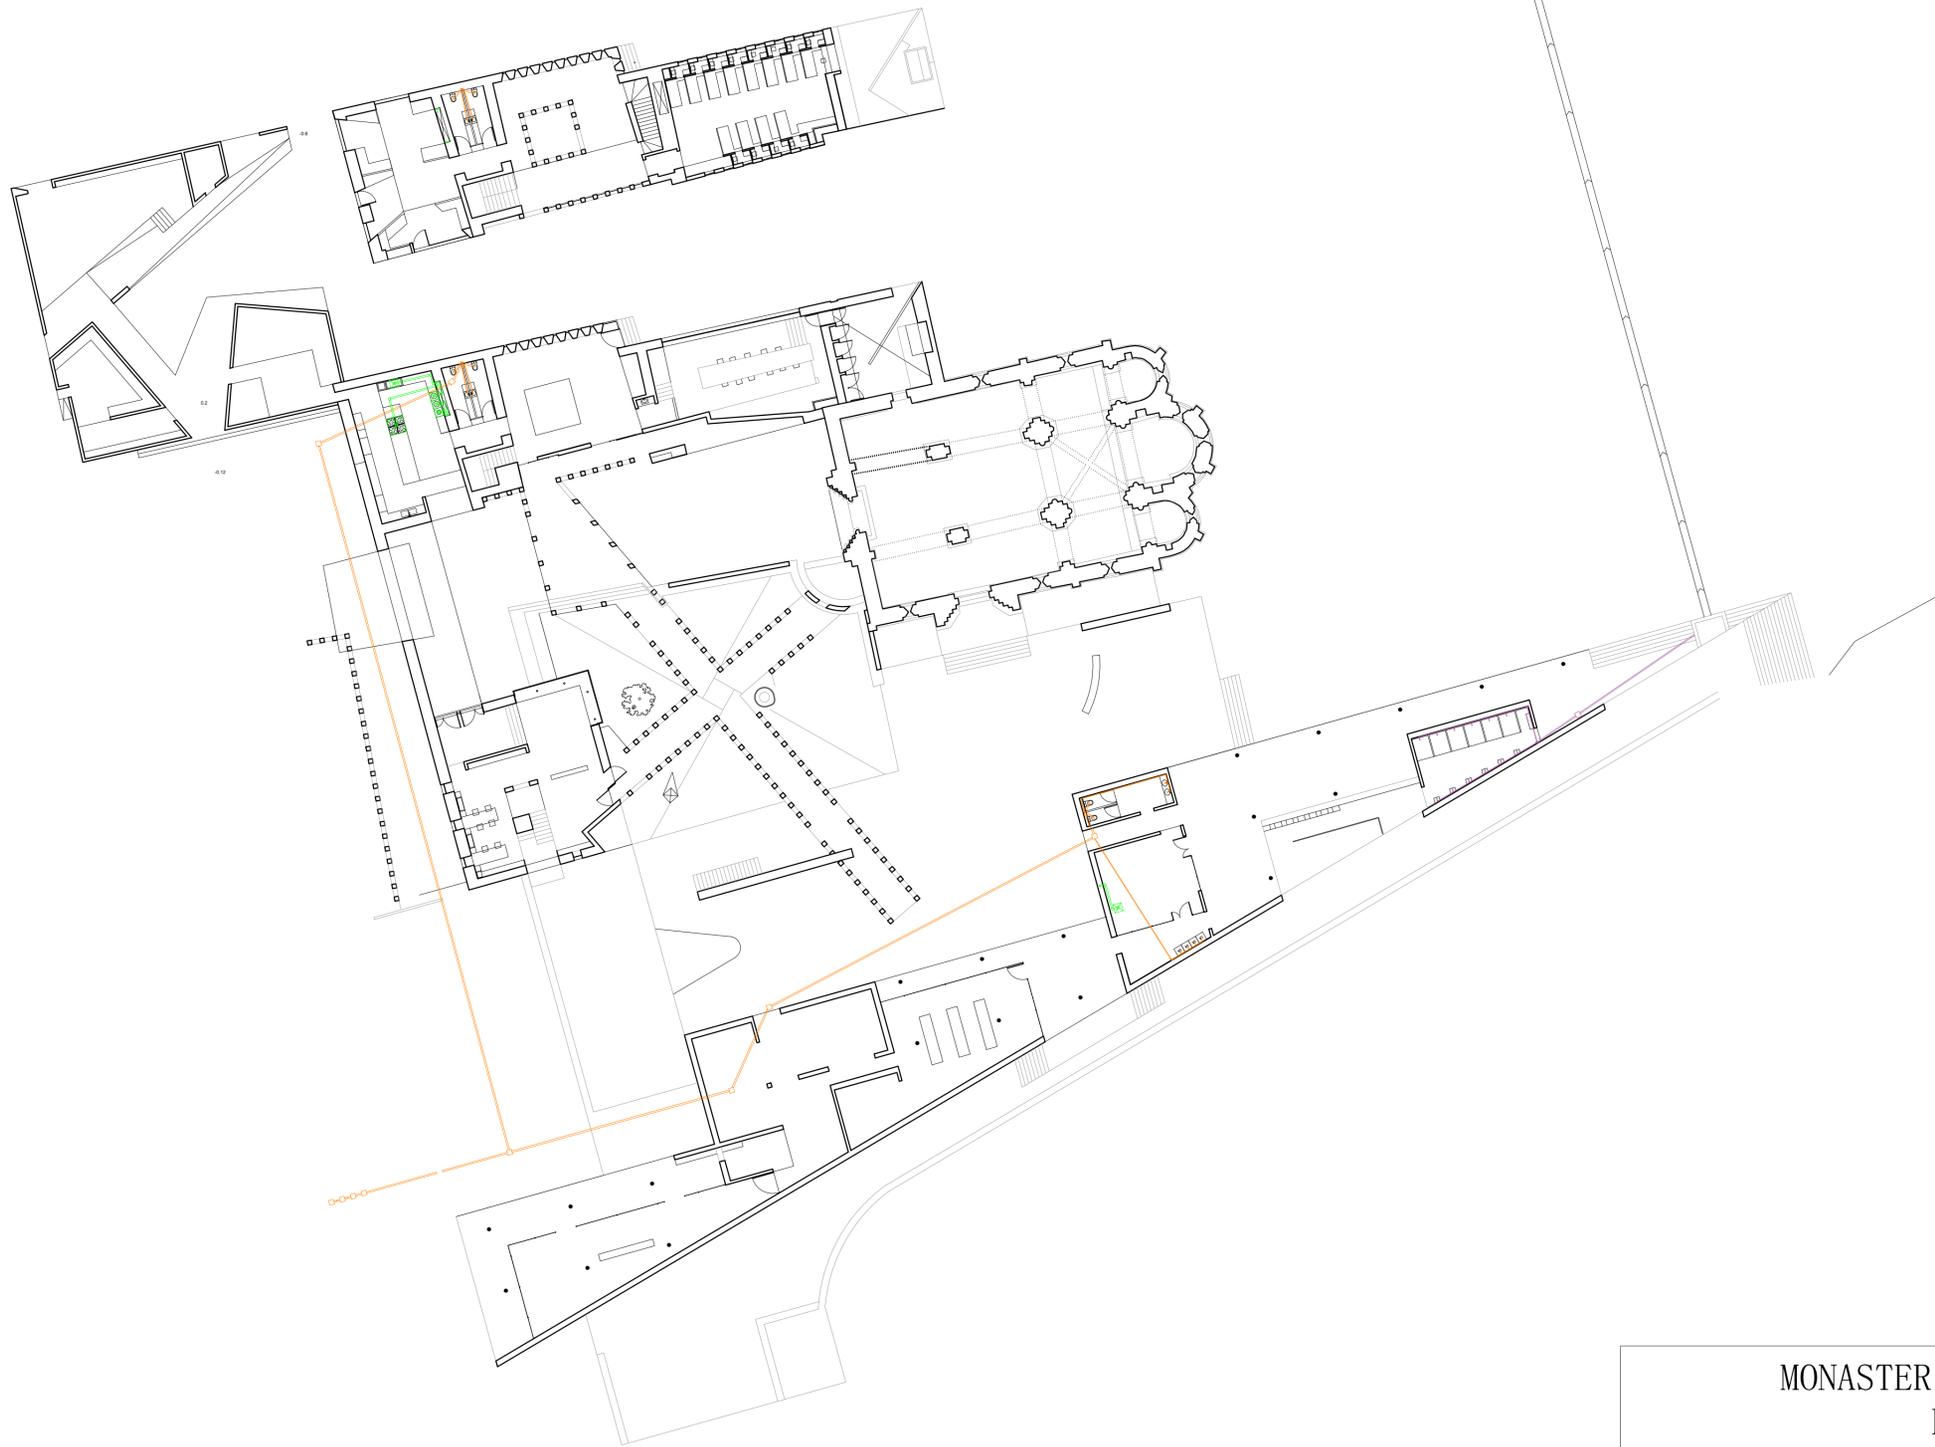

- AGUA FRIA
- AGUA CALIENTE
- AGUA MANANTIAL
- DRENAJE
- AGUAS NEGRAS
- AGUA MANANTIAL
- VENTILACION FORZADA

## MONASTERIO DE SAN ANTOLIN DEL BEDON

SITUACION: ASTURIAS  
 EMPLAZAMIENTO: DESEMBOCADURA RIO BEDON  
 PROFESOR: Fernando Bajo  
 FECHA: 02/07/2020  
 AUTOR: Ricardo Castellano Anderson


PLANO: INS. SANEAMIENTO.  
 ESCALA: 1/250  
 FECHA: 02/07/2020  
 AUTORE: Ricardo Castellano Anderson

FIRMA:



Ricardo Castellano Anderson

Nº 3.14

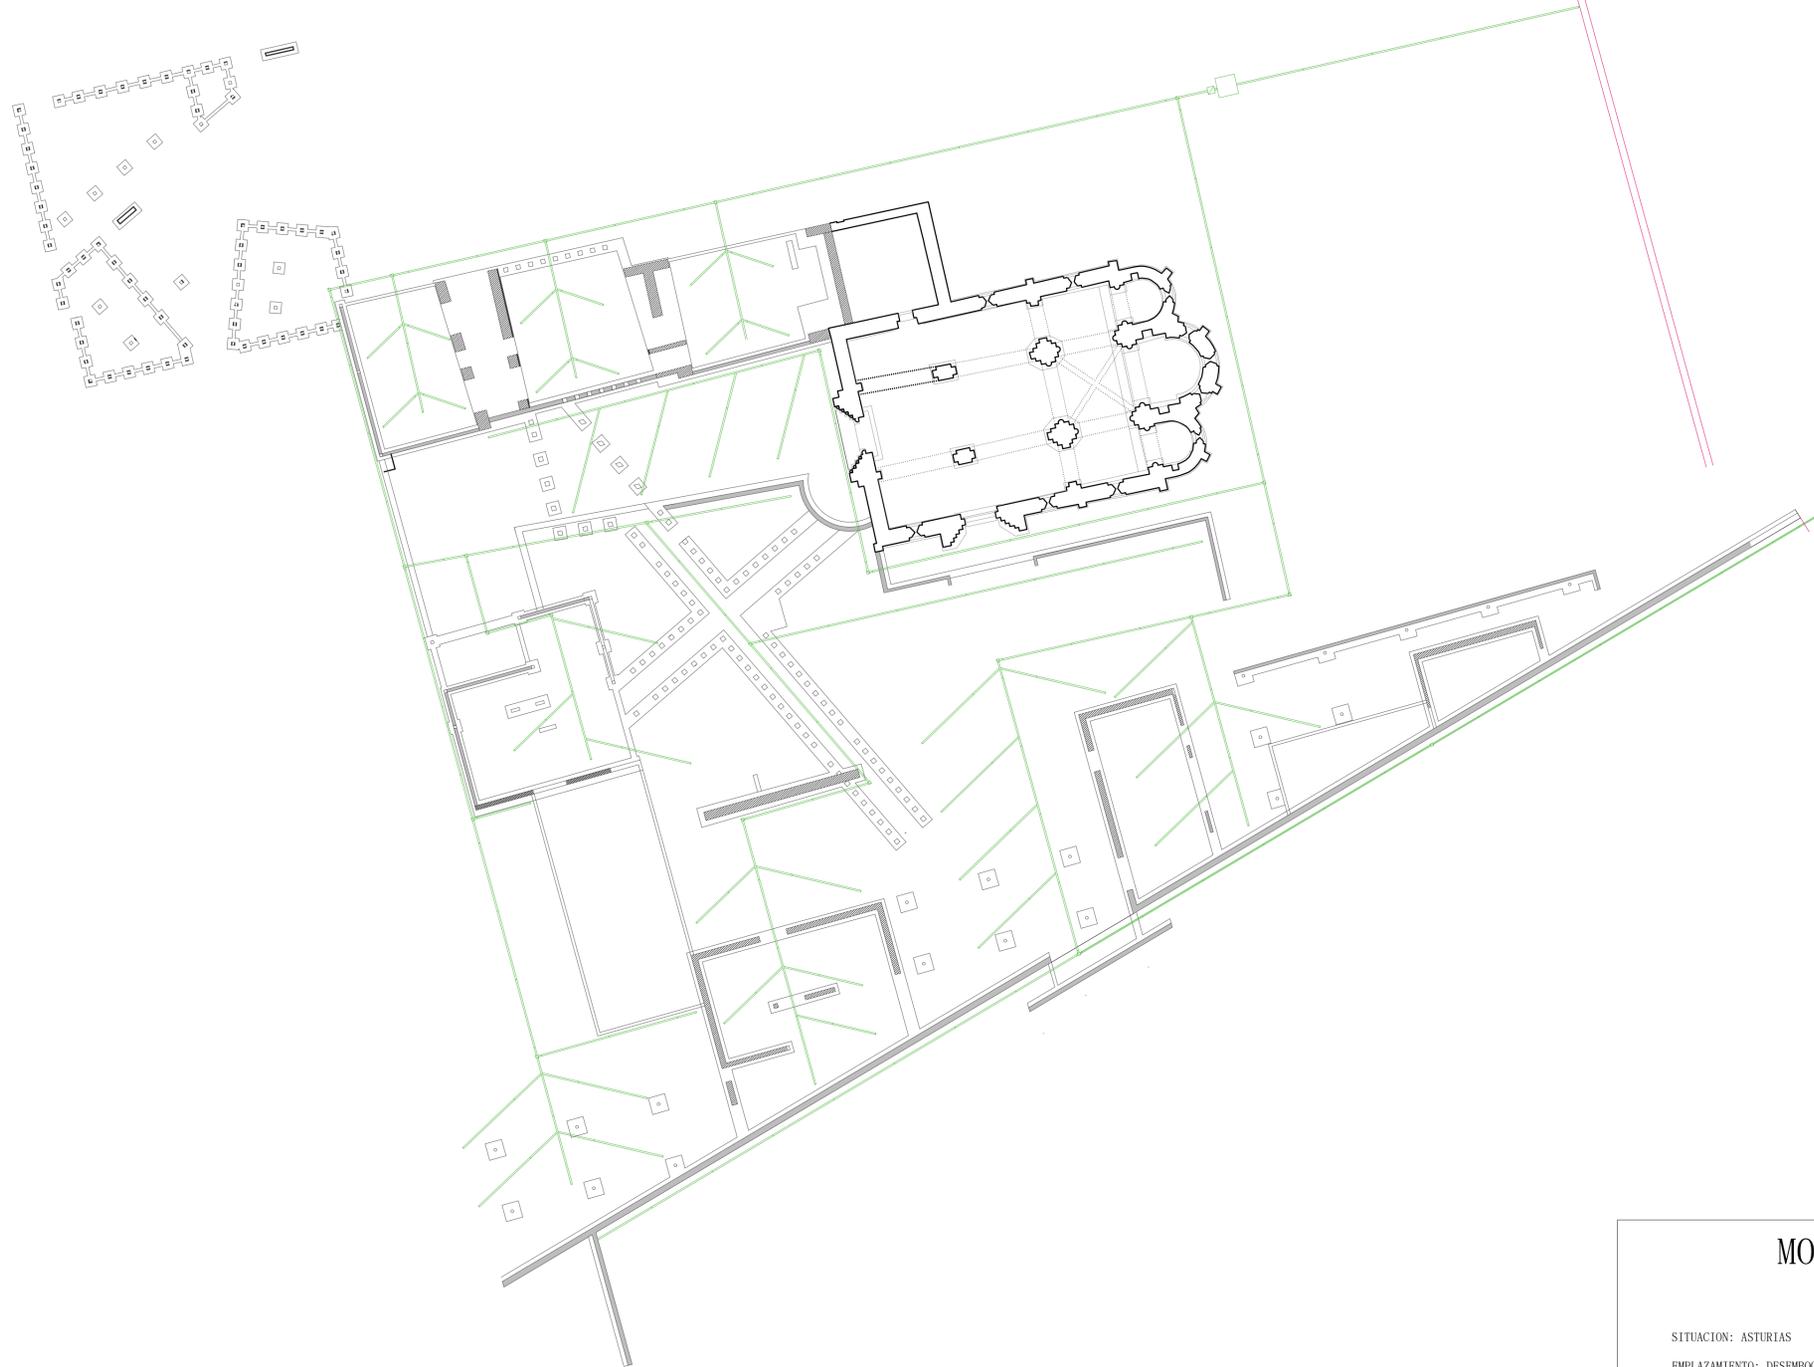

- AGUA FRIA
- AGUA CALIENTE
- AGUA MANANTIAL
- DRENAJE
- AGUAS NEGRAS
- AGUA MANANTIAL
- VENTILACION FORZADA



**MONASTERIO DE SAN ANTOLIN  
DEL BEDON**

SITUACION: ASTURIAS  
 EMPLAZAMIENTO: DESEMBOCADURA RIO BEDON  
 PROFESOR: Fernando Bajo  
 FECHA: 02/07/2020  
 AUTOR: Ricardo Castellano Anderson  
 FIRMA:






PLANO: INS. SANEAMIENTO DRENAJE  
 ESCALA: 1/250  
 FECHA: 02/07/2020  
 AUTORE: Ricardo Castellano Anderson

Nº 3.15

Ricardo Castellano Anderson

# MONASTERIO DE SAN ANTOLIN DEL BEDON

SITUACION: ASTURIAS  
EMPLAZAMIENTO: DESEMBOCADURA RIO BEDON  
PROFESOR: Fernando Bajo  
FECHA: 02/07/2020  
AUTOR: Ricardo Castellano Anderson

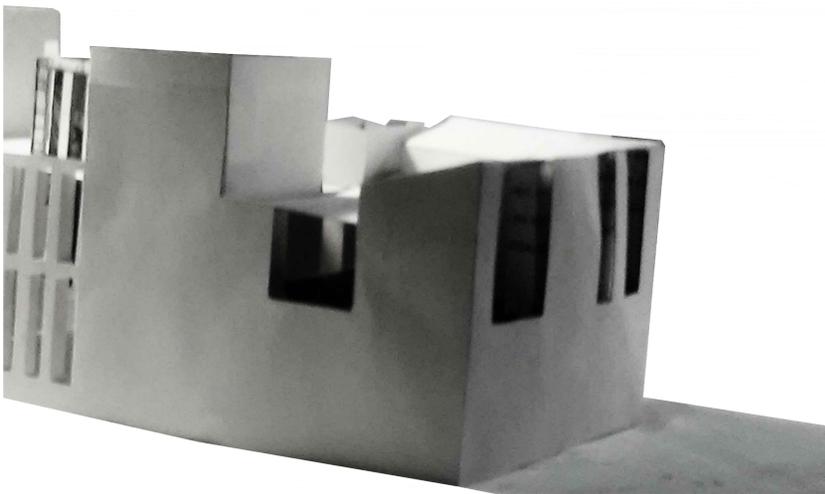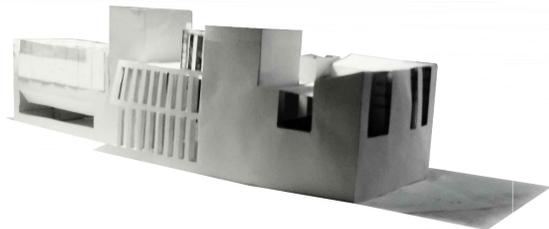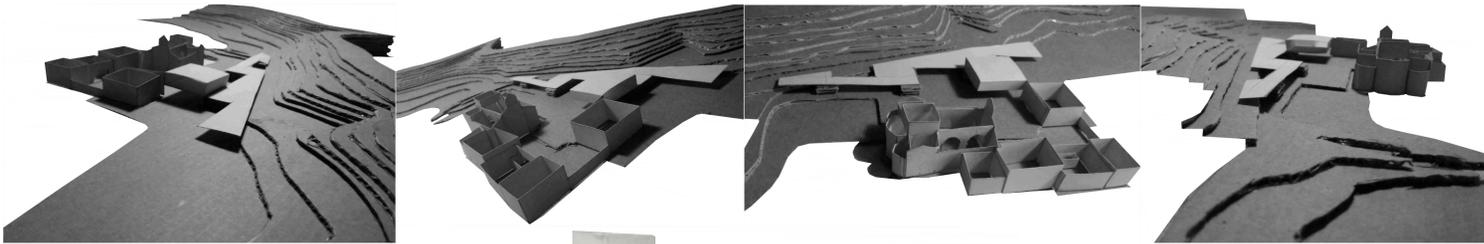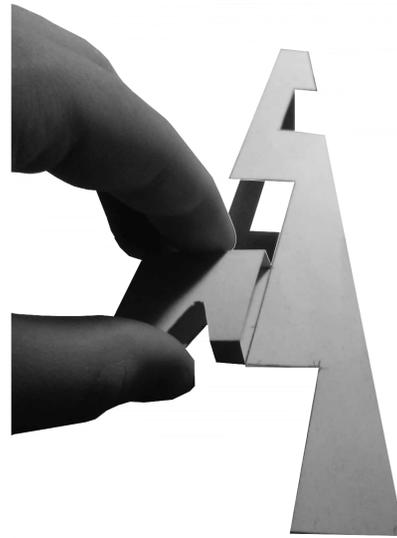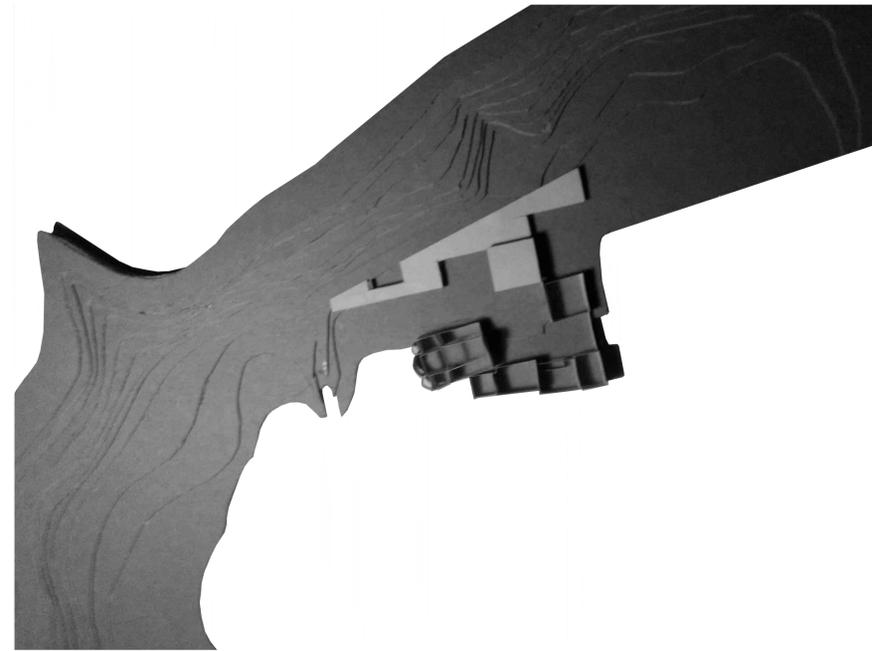

PLANO: MAQUETA  
ESCALA:  
FECHA: 02/07/2020  
AUTORE: Ricardo Castellano Anderson

FIRMA:


Ricardo Castellano Anderson

Nº :

4. 1

# MONASTERIO DE SAN ANTOLIN DEL BEDON

SITUACION: ASTURIAS  
EMPLAZAMIENTO: DESEMBOCADURA RIO BEDON  
PROFESOR: Fernando Bajo  
FECHA: 02/07/2020  
AUTOR: Ricardo Castellano Anderson

 

PLANO: PERSPECTIVA 1  
ESCALA:  
FECHA: 02/07/2020  
AUTORE: Ricardo Castellano Anderson

FIRMA:

Ricardo Castellano Anderson

Nº :

4.2