


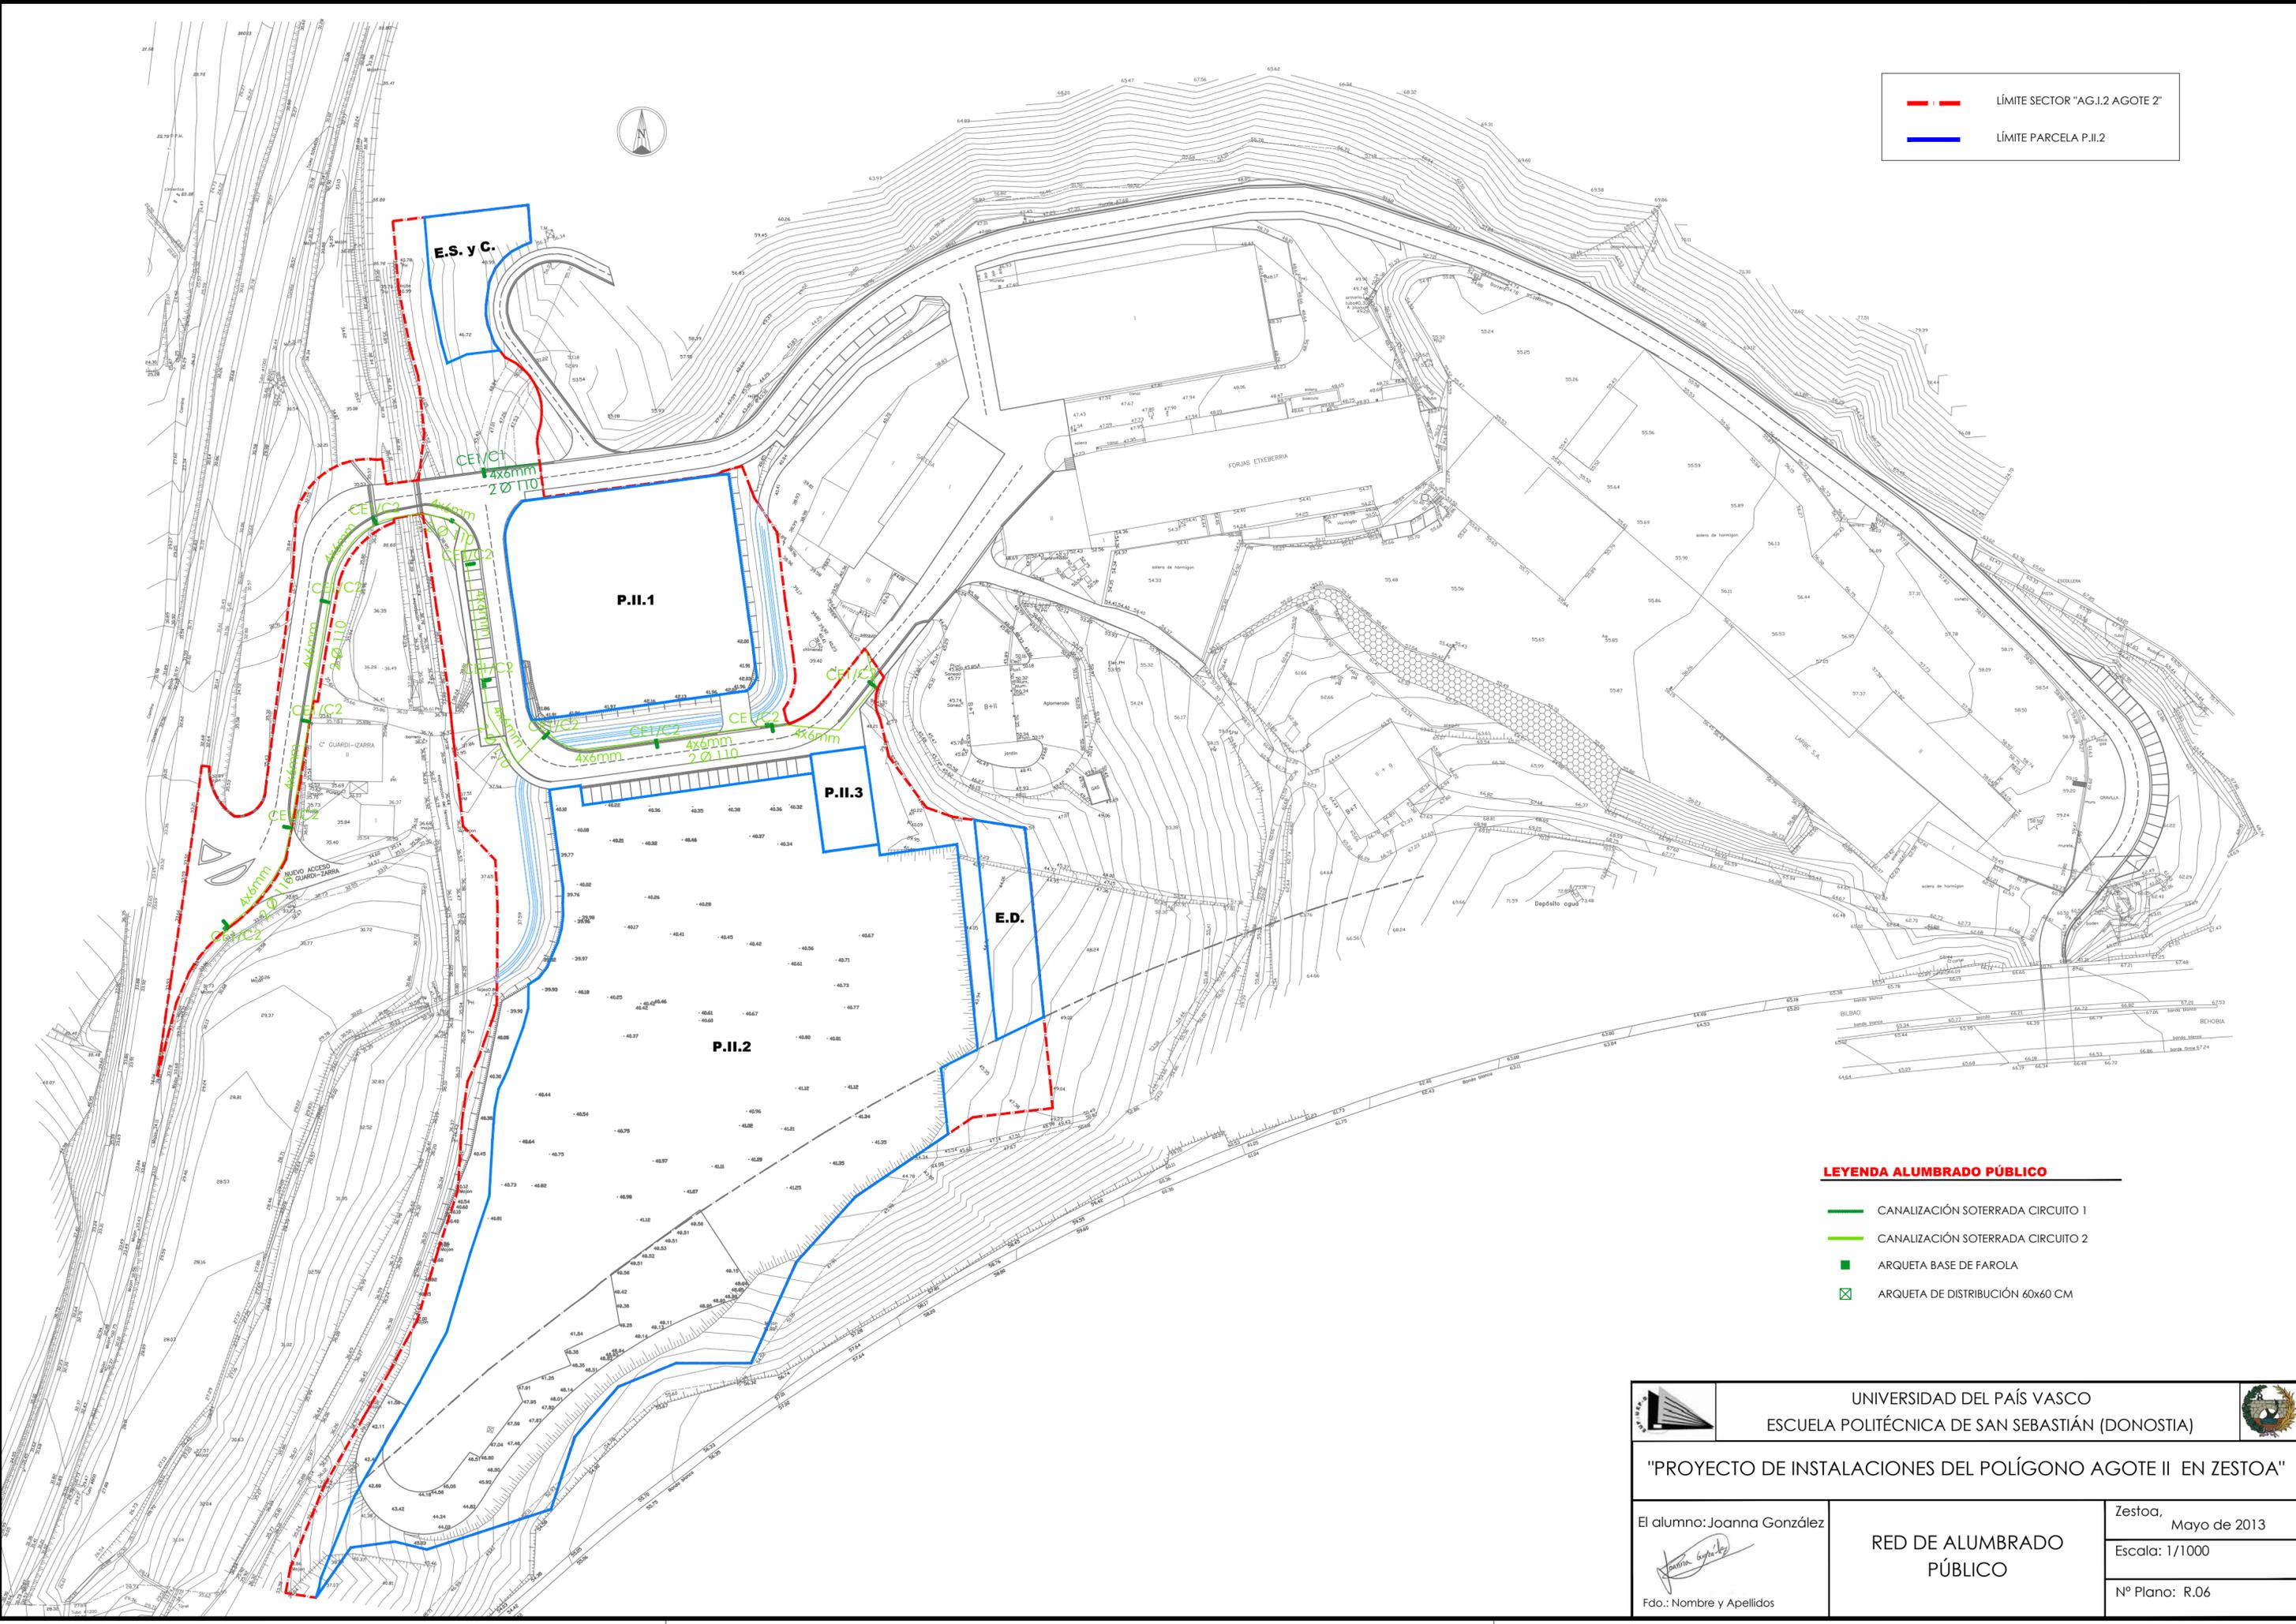

	LÍMITE SECTOR "AG.I.2 AGOTE 2"
	LÍMITE PARCELA P.II.2



LEYENDA ALUMBRADO PÚBLICO

- CANALIZACIÓN SOTERRADA CIRCUITO 1
- CANALIZACIÓN SOTERRADA CIRCUITO 2
- ARQUETA BASE DE FAROLA
- ARQUETA DE DISTRIBUCIÓN 60x60 CM

	UNIVERSIDAD DEL PAÍS VASCO ESCUELA POLITÉCNICA DE SAN SEBASTIÁN (DONOSTIA)		
	"PROYECTO DE INSTALACIONES DEL POLÍGONO AGOTE II EN ZESTOA"		
El alumno: Joanna González	RED DE ALUMBRADO PÚBLICO	Zestoa, Mayo de 2013	
		Escala: 1/1000	
Fdo.: Nombre y Apellidos		Nº Plano: R.06	