


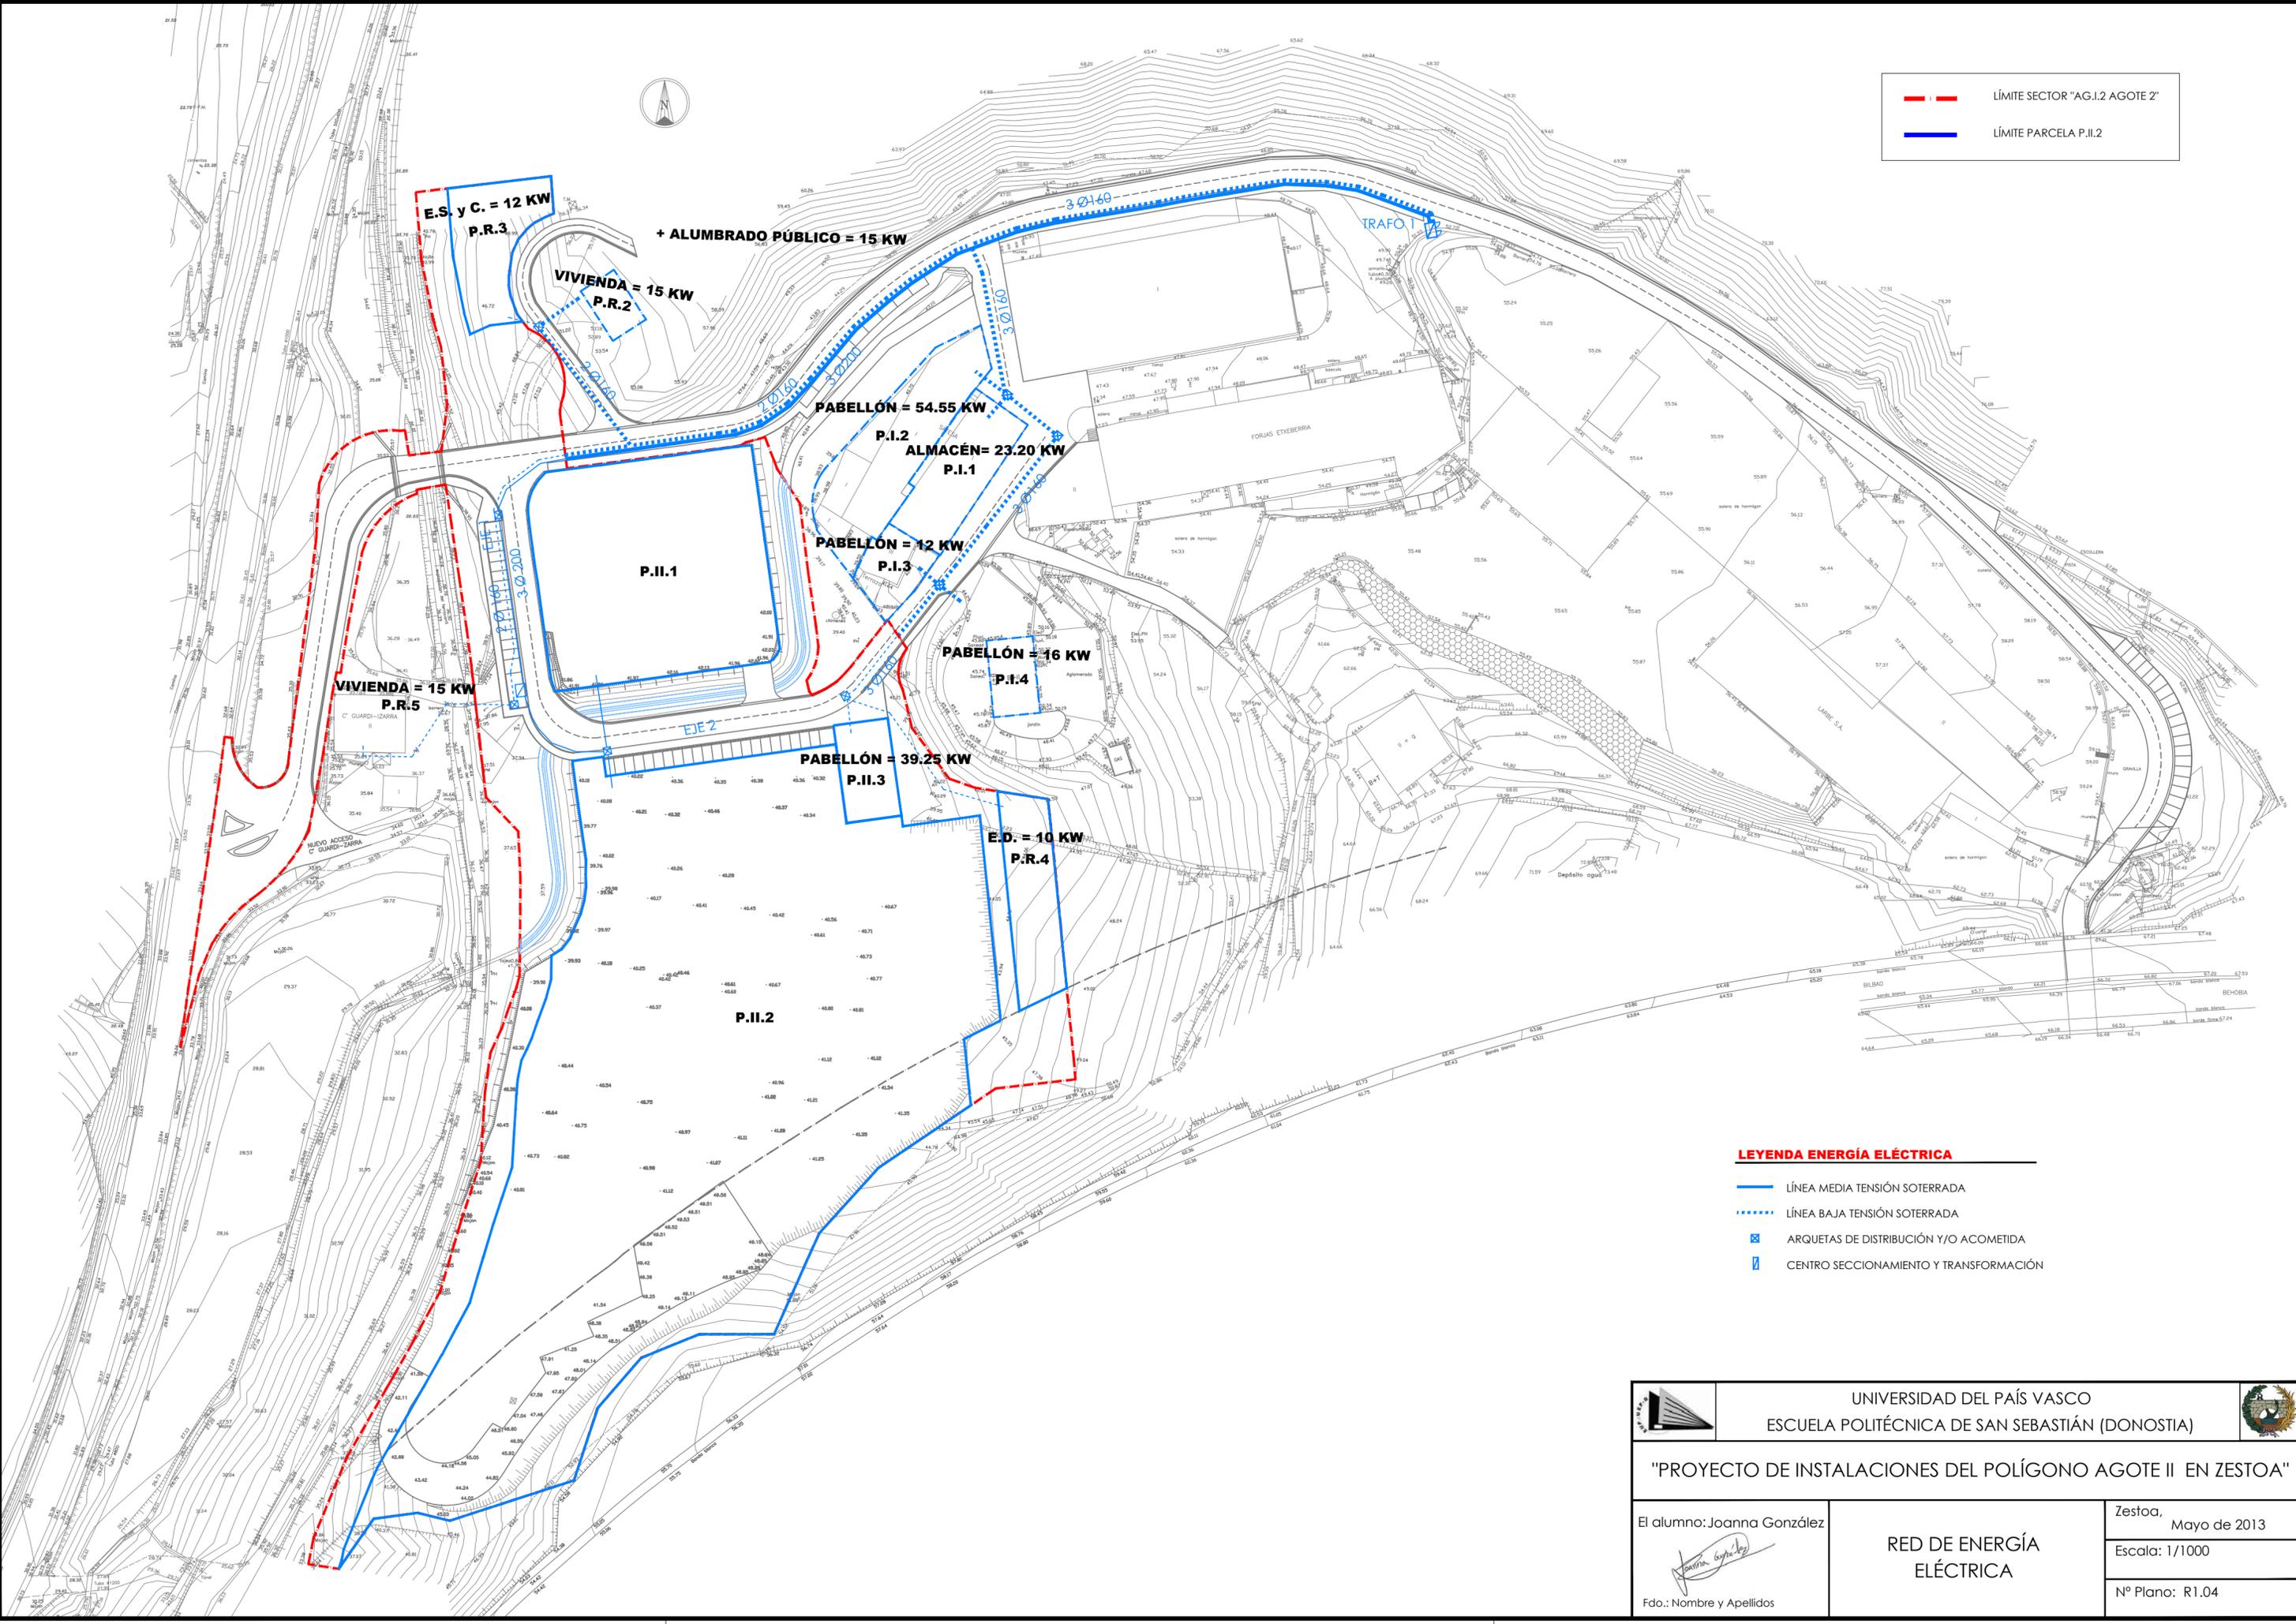

 LÍMITE SECTOR "AG.I.2 AGOTE 2"  
 LÍMITE PARCELA P.II.2



**LEYENDA ENERGÍA ELÉCTRICA**

-  LÍNEA MEDIA TENSIÓN SOTERRADA
-  LÍNEA BAJA TENSIÓN SOTERRADA
-  ARQUETAS DE DISTRIBUCIÓN Y/O ACOMETIDA
-  CENTRO SECCIONAMIENTO Y TRANSFORMACIÓN

	UNIVERSIDAD DEL PAÍS VASCO ESCUELA POLITÉCNICA DE SAN SEBASTIÁN (DONOSTIA)		
	"PROYECTO DE INSTALACIONES DEL POLÍGONO AGOTE II EN ZESTOA"		
El alumno: Joanna González	<b>RED DE ENERGÍA ELÉCTRICA</b>	Zestoa, Mayo de 2013	
		Escala: 1/1000	
Fdo.: Nombre y Apellidos		Nº Plano: R1.04	