




SITUACIÓN COLECTORES B Y C

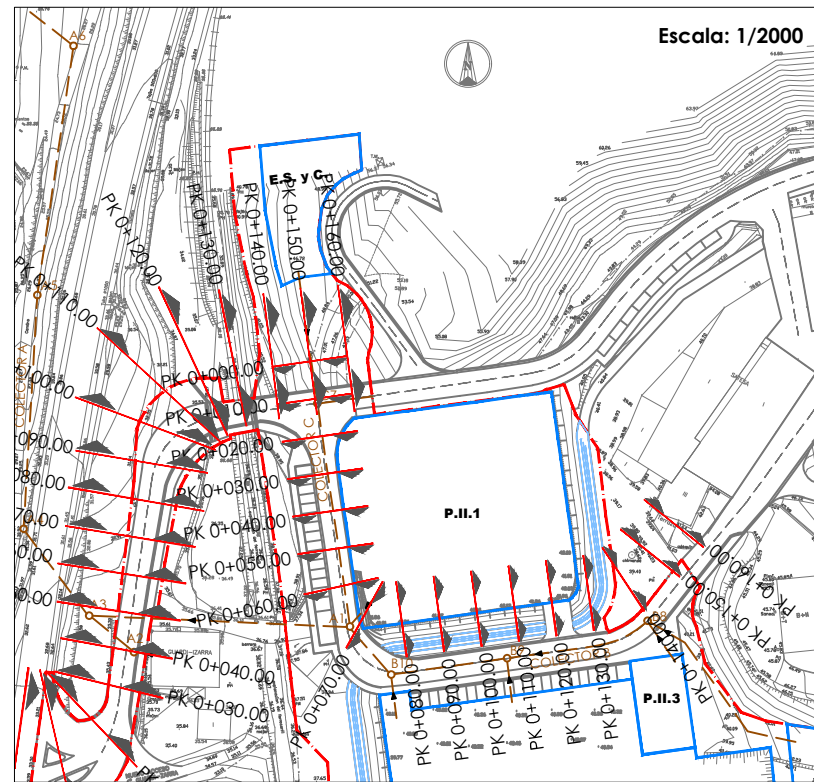


PERFILES LONGITUDINALES COLECTORES B Y C

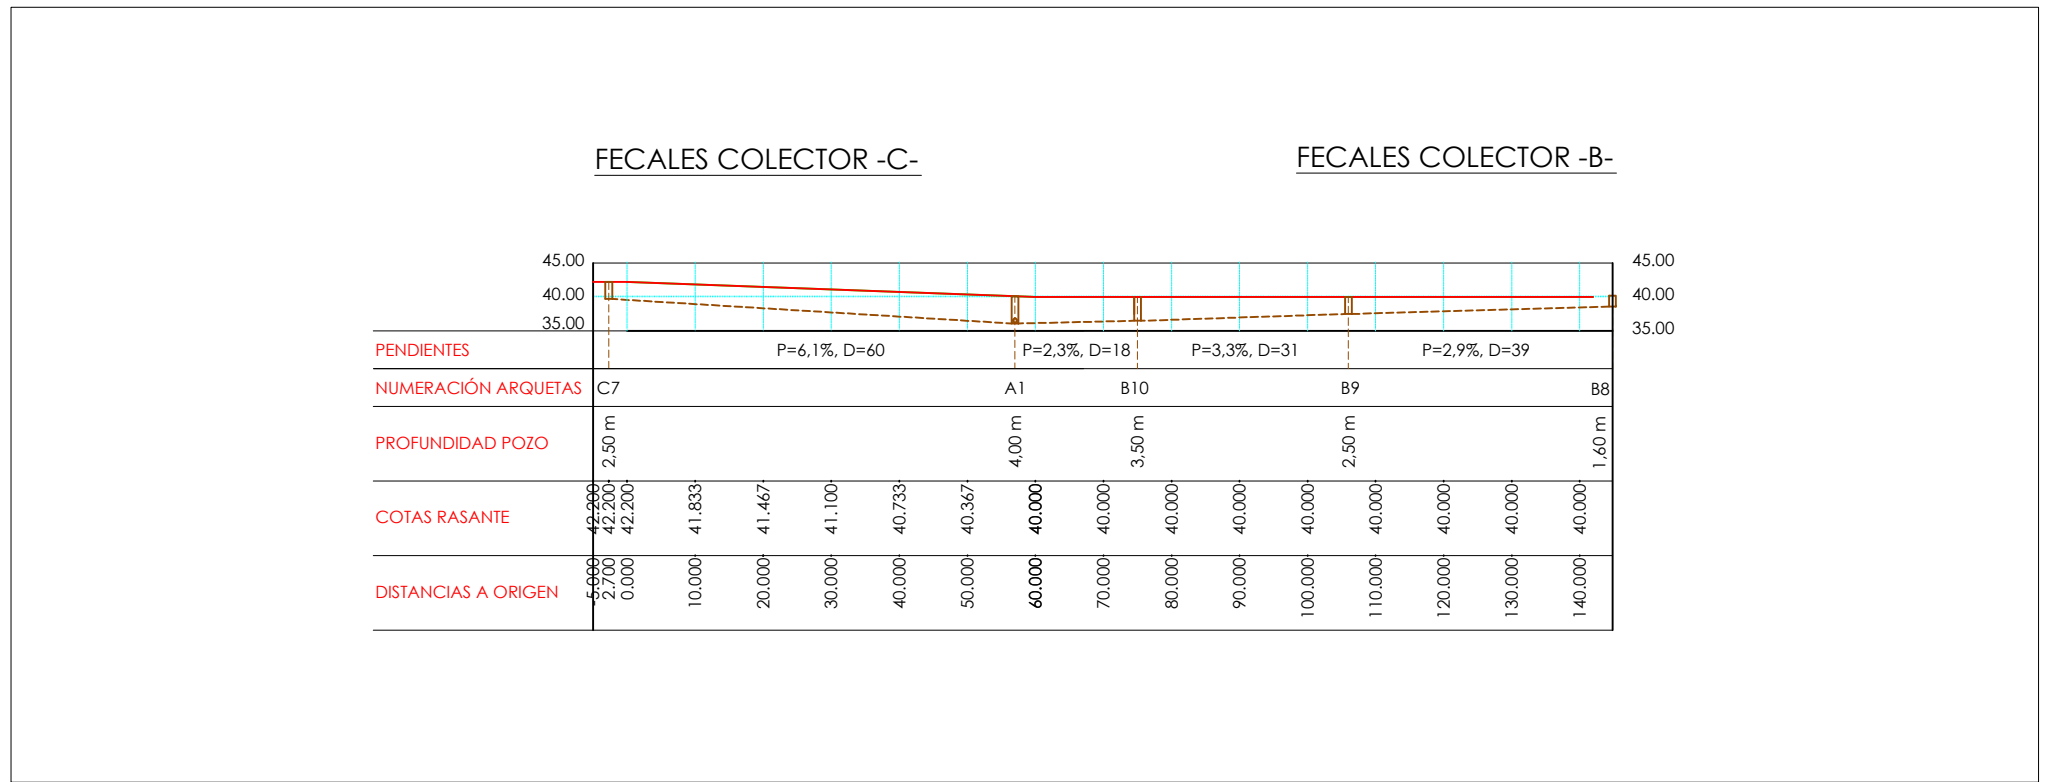

SITUACIÓN COLECTOR A

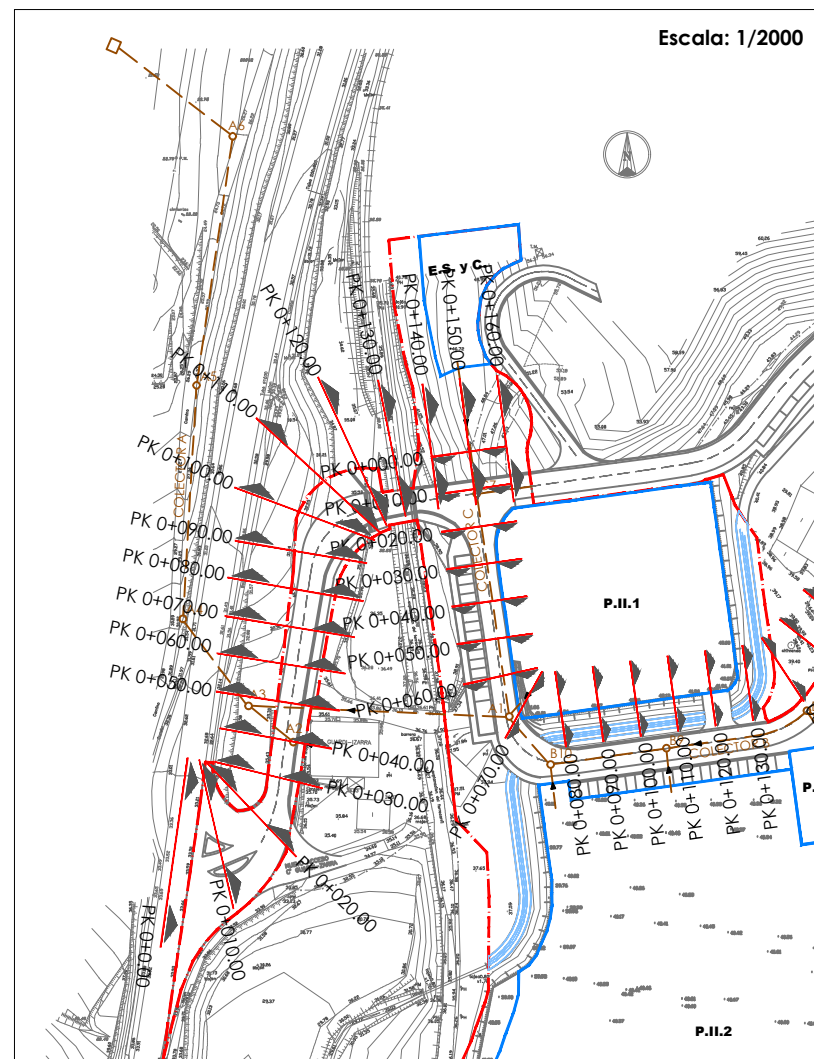

PERFIL LONGITUDINAL COLECTOR A

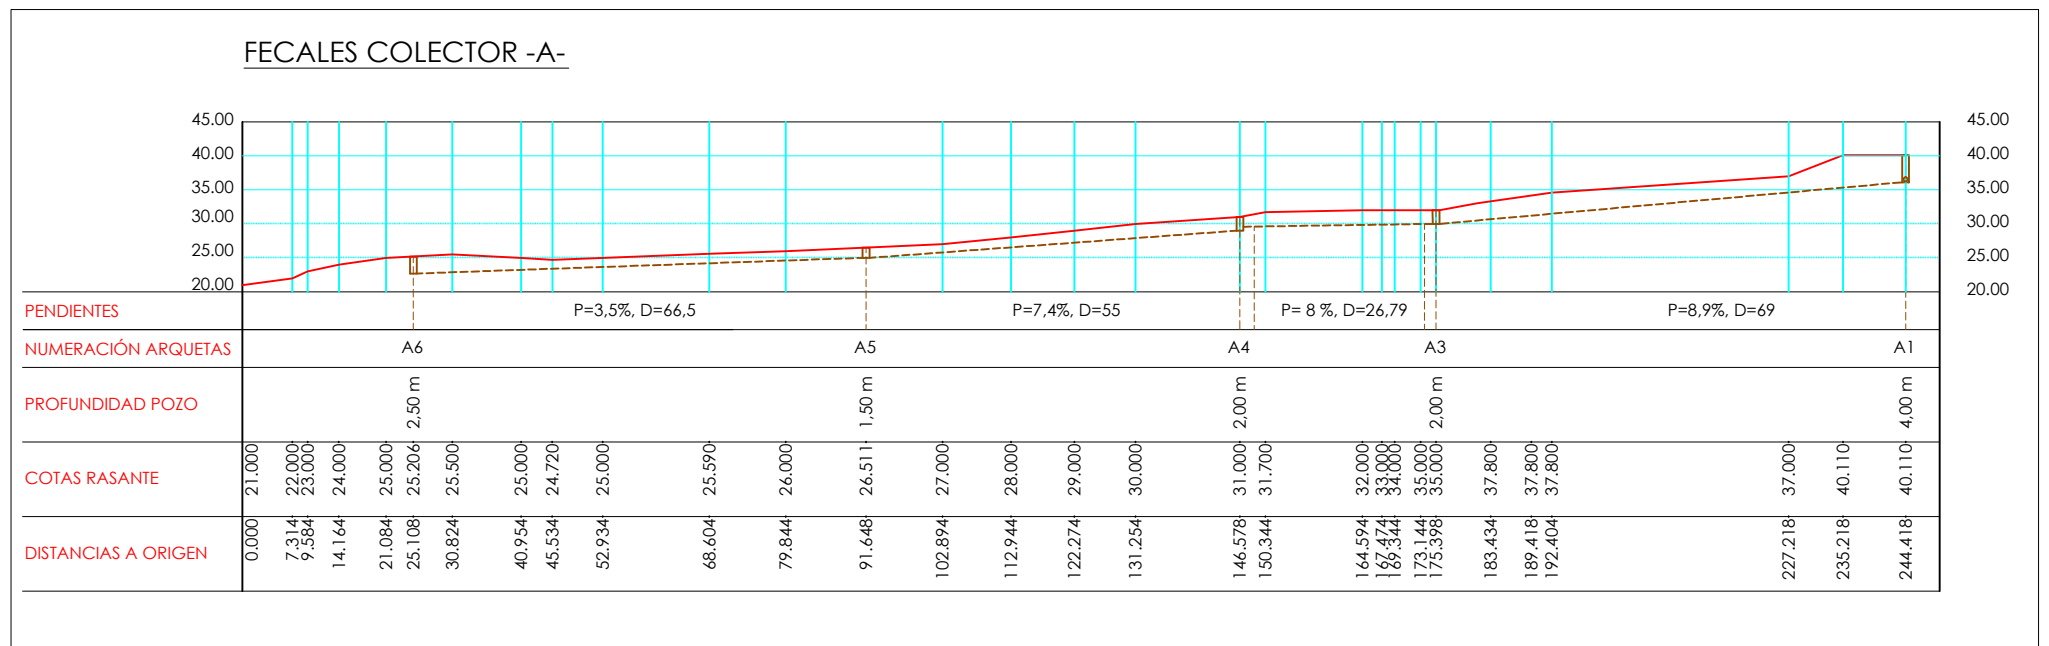



UNIVERSIDAD DEL PAÍS VASCO  
ESCUELA POLITÉCNICA DE SAN SEBASTIÁN (DONOSTIA)



" PROYECTO DE URBANIZACIÓN AG. I. 2 AGOTE II "

El alumno: Joanna González   Fdo.: Nombre y Apellidos	<b>RED DE SANEAMIENTO DE FECALES. PERFILES LONGITUDINALES</b>	Zestoa, Mayo de 2013 Escala: 1/1000 Nº Plano: R.17
---	---	---