




Esquema saneamiento | sección E: 1:150 m

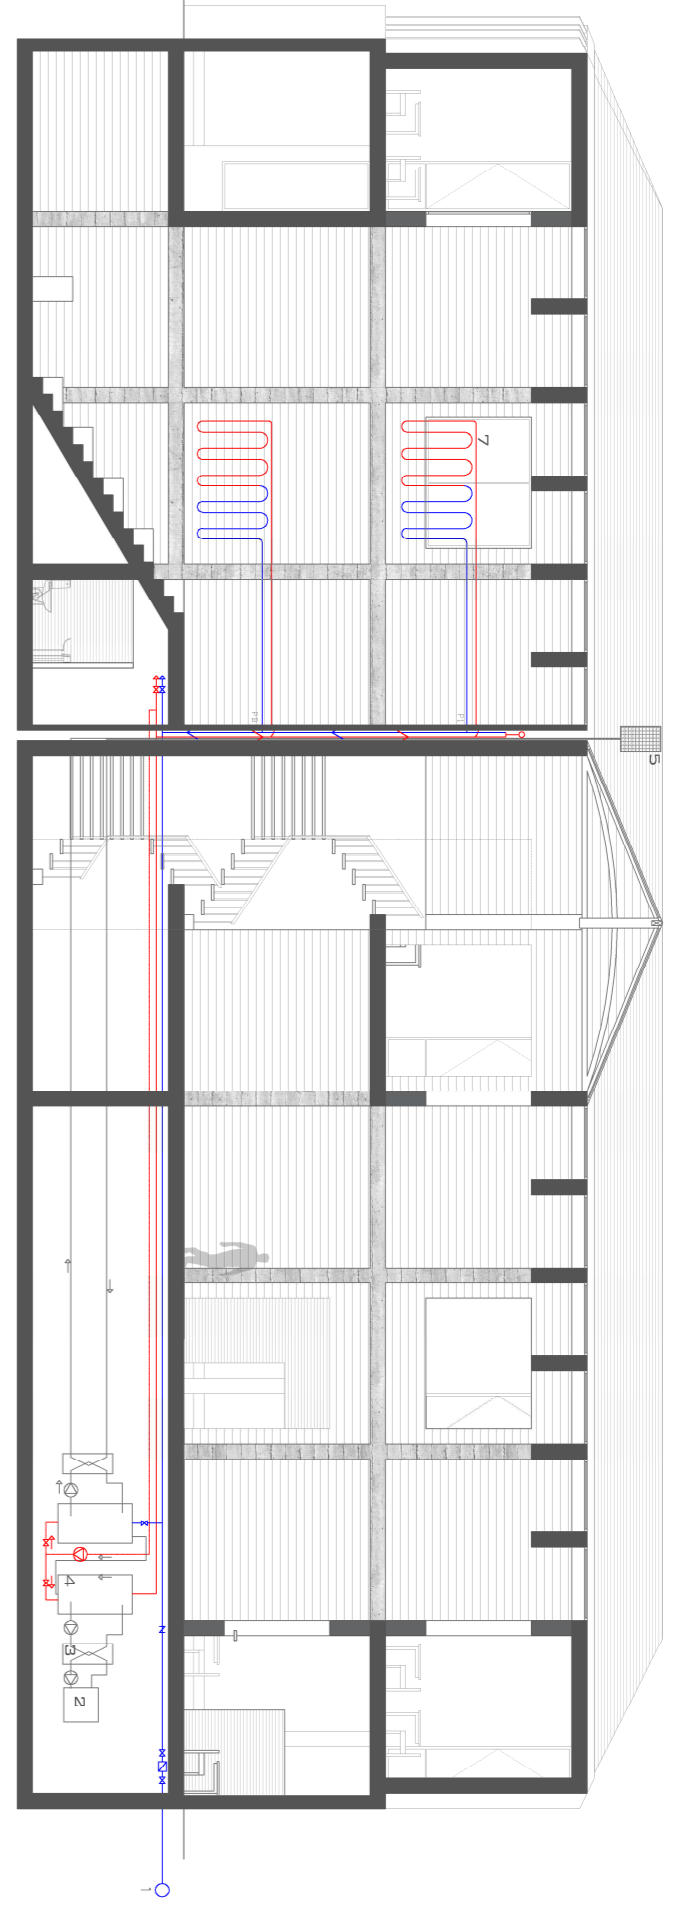


Esquema fontanería | sección E: 1:150 m

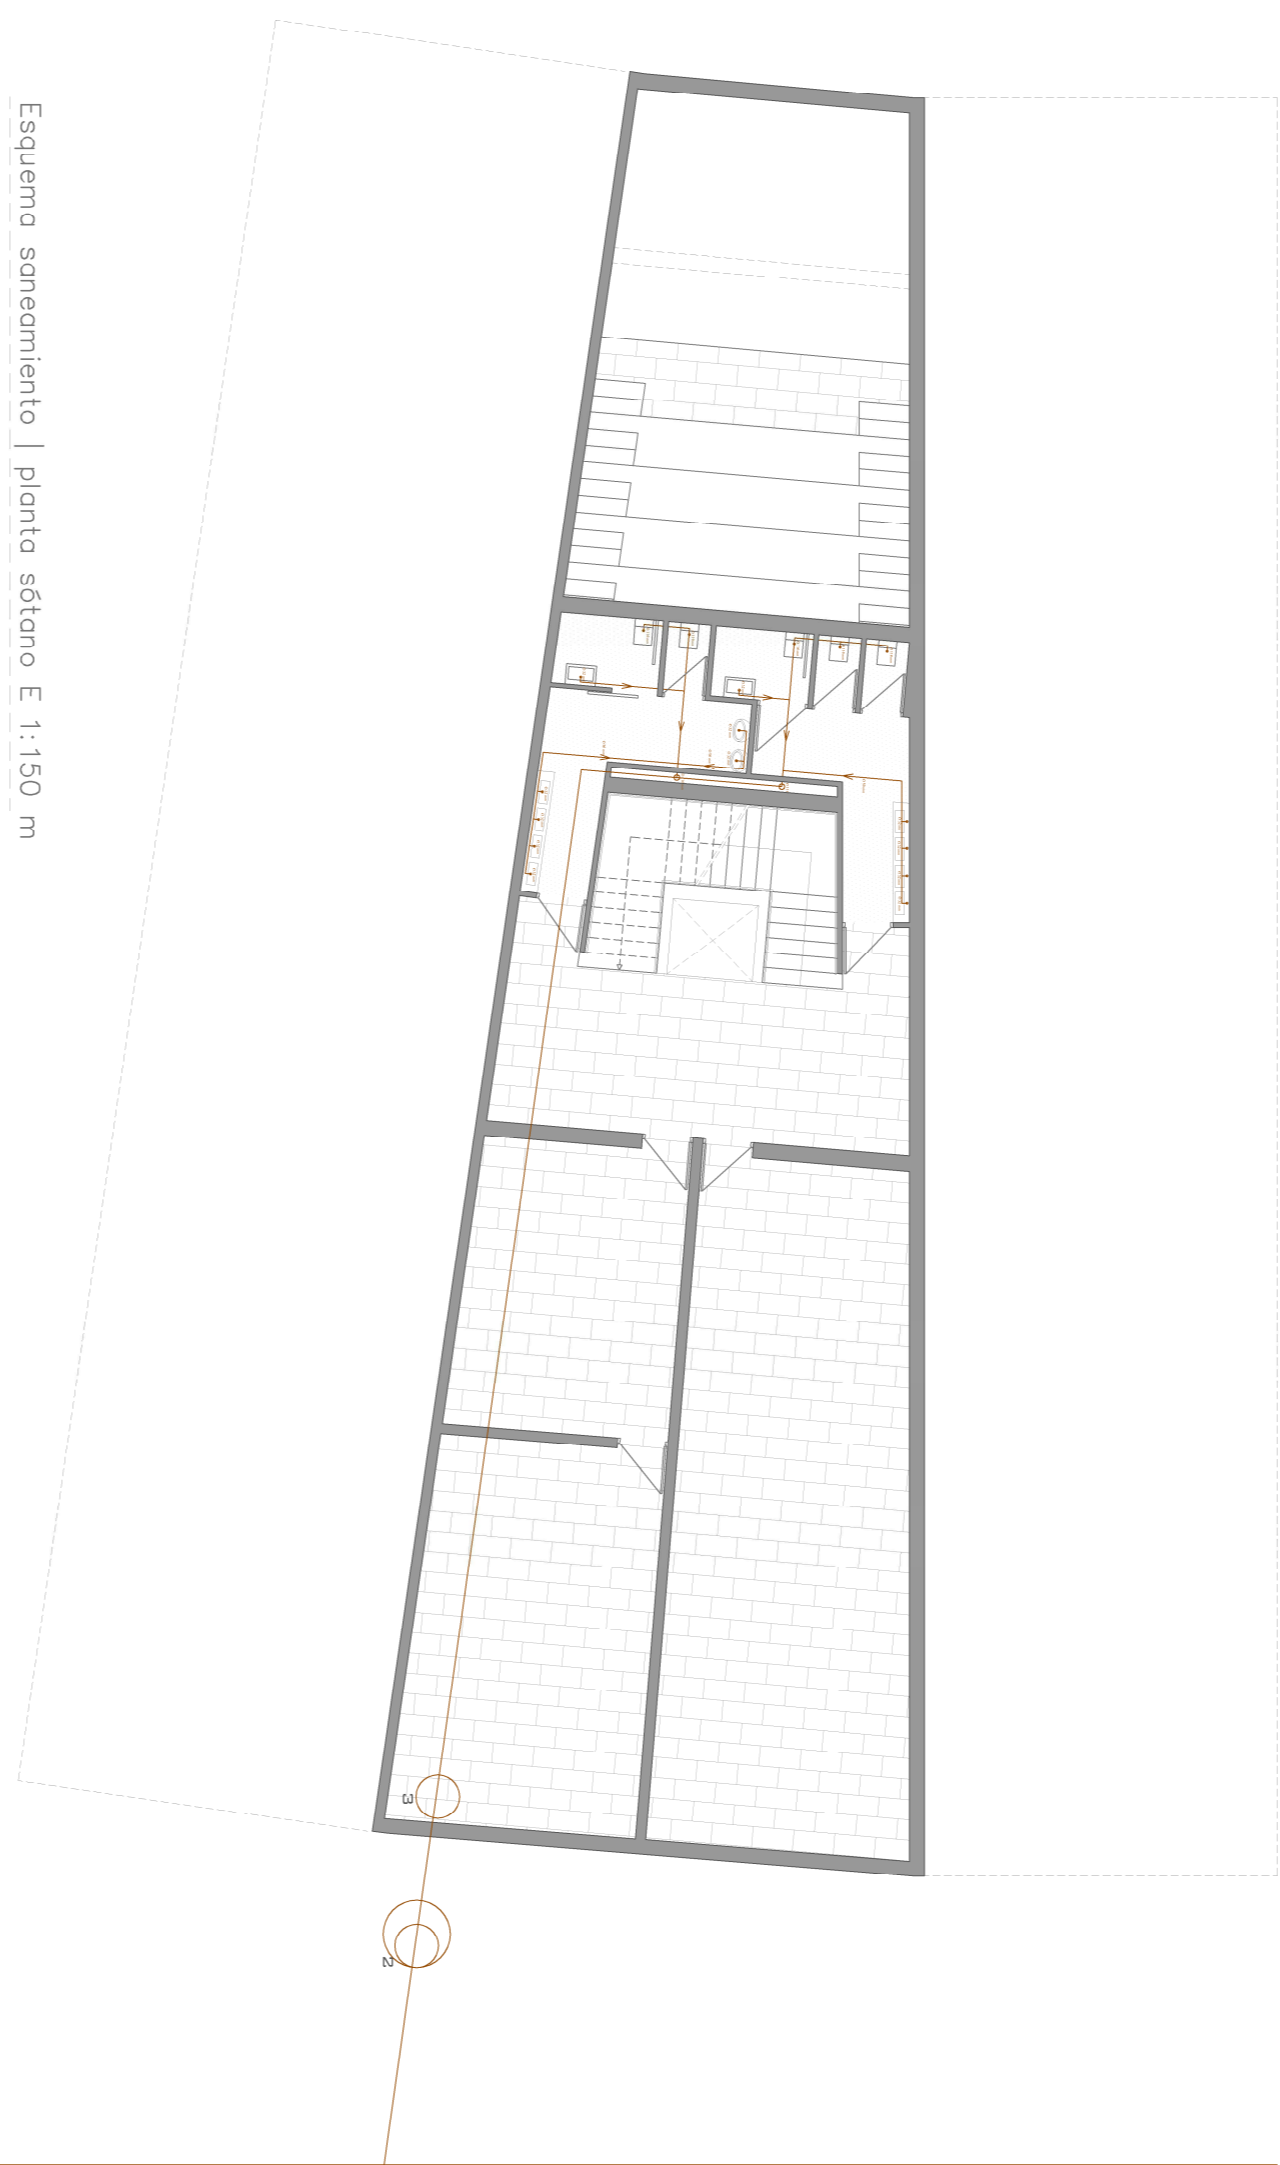


Esquema saneamiento | planta sótano E: 1:150 m

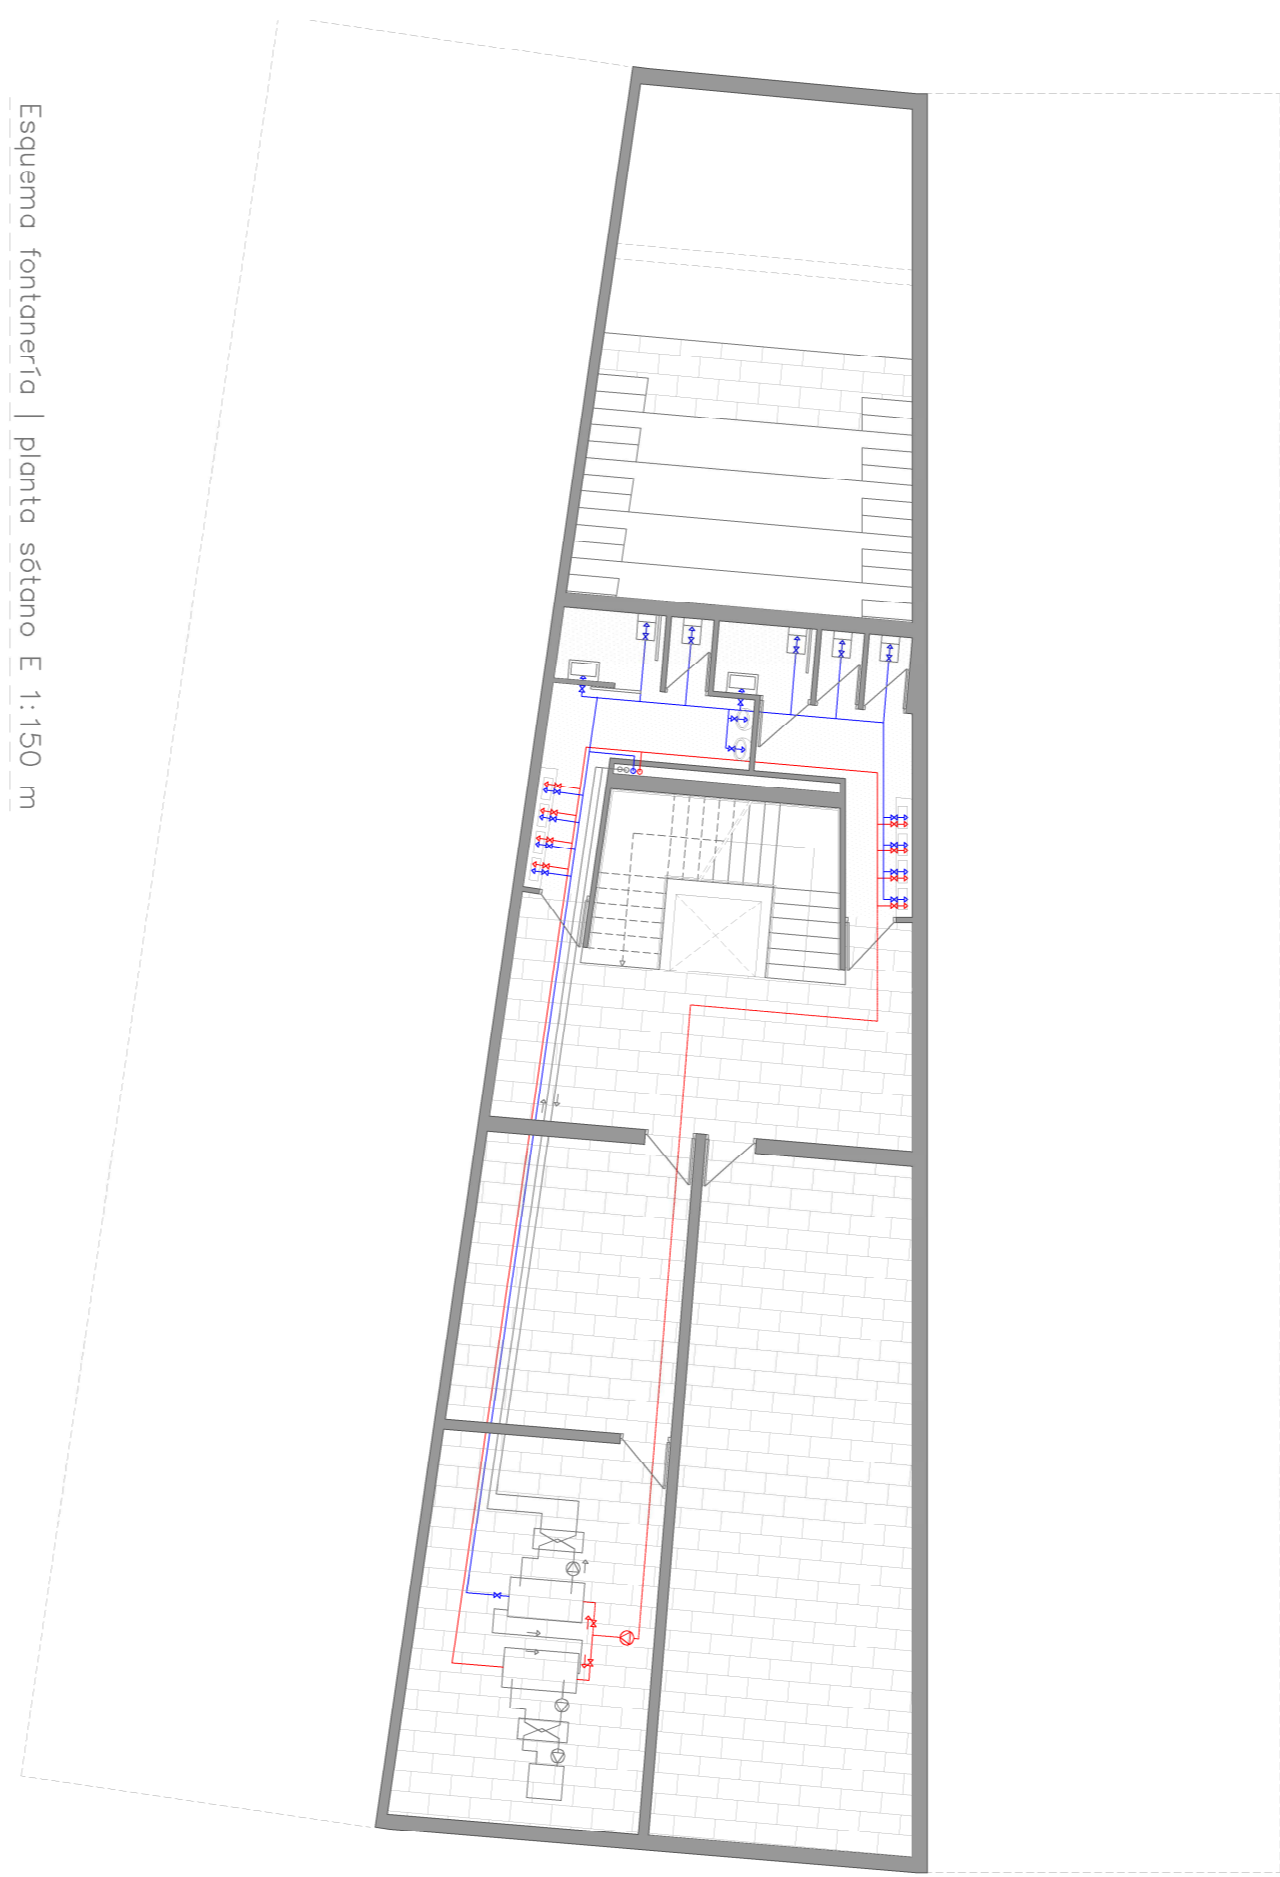


Esquema fontanería | planta sótano E: 1:150 m

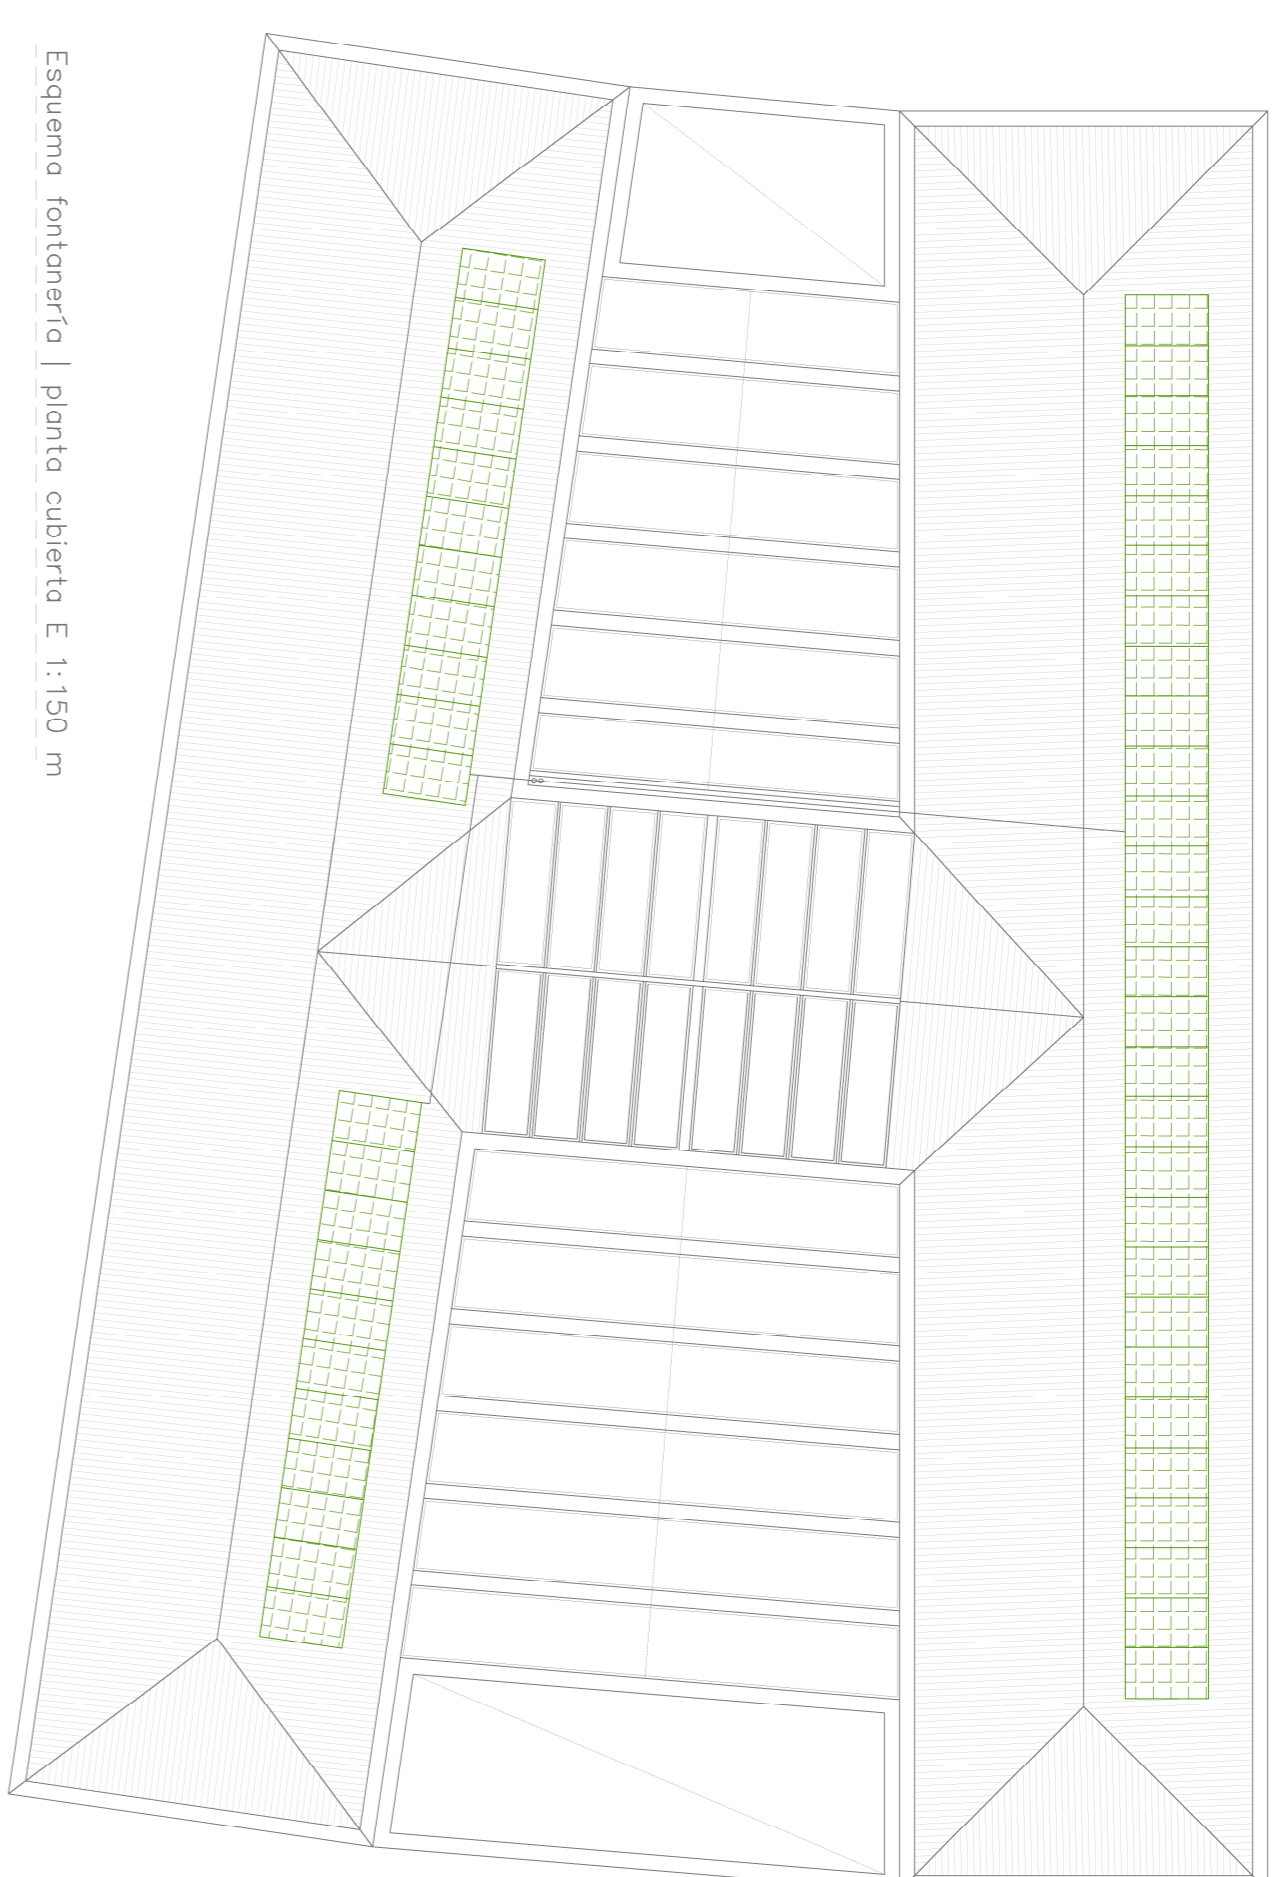

Esquema fontanería | planta cubierta E: 1:150 m

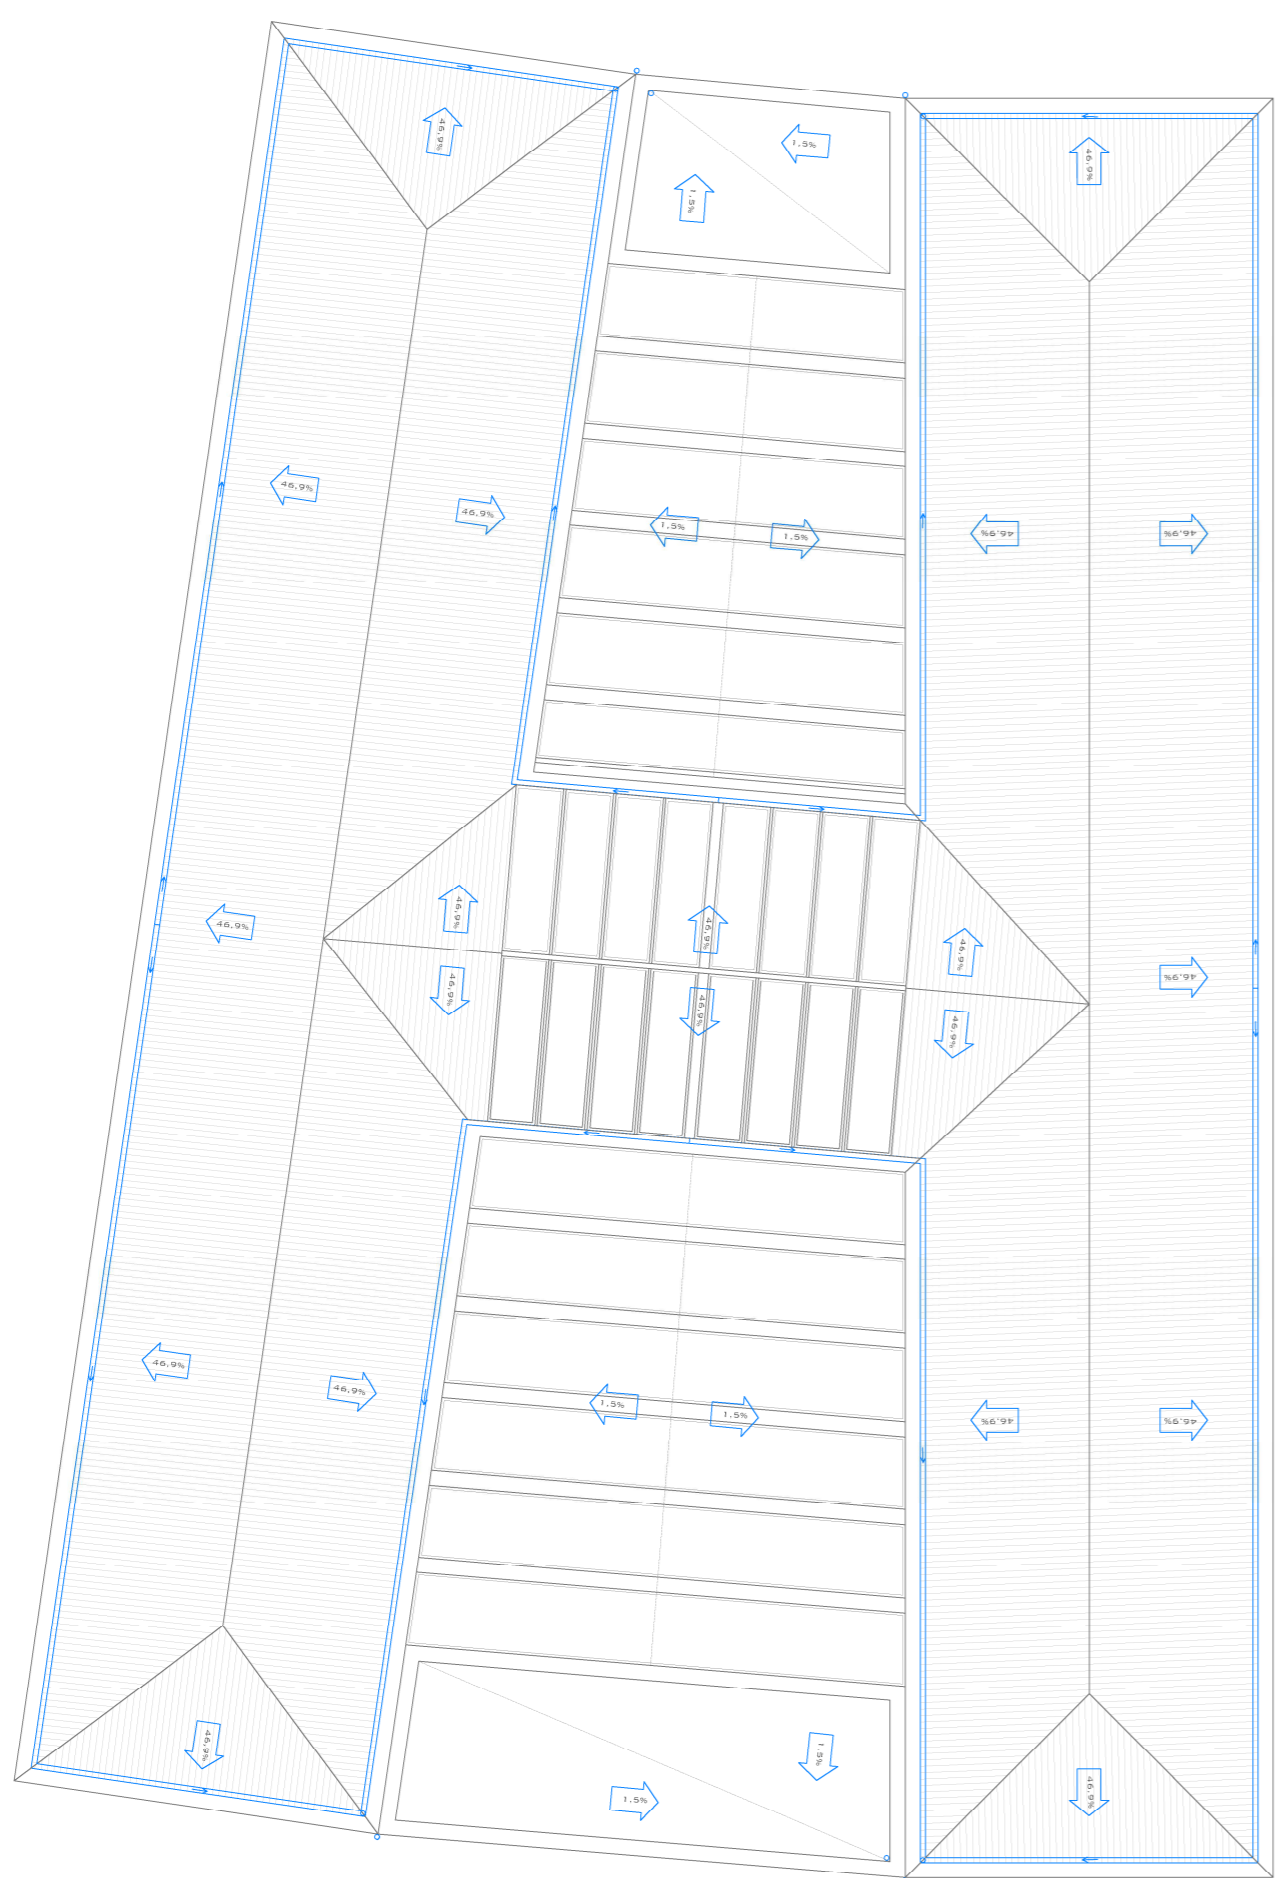

Esquema pluviales | planta cubierta E: 1:150 m

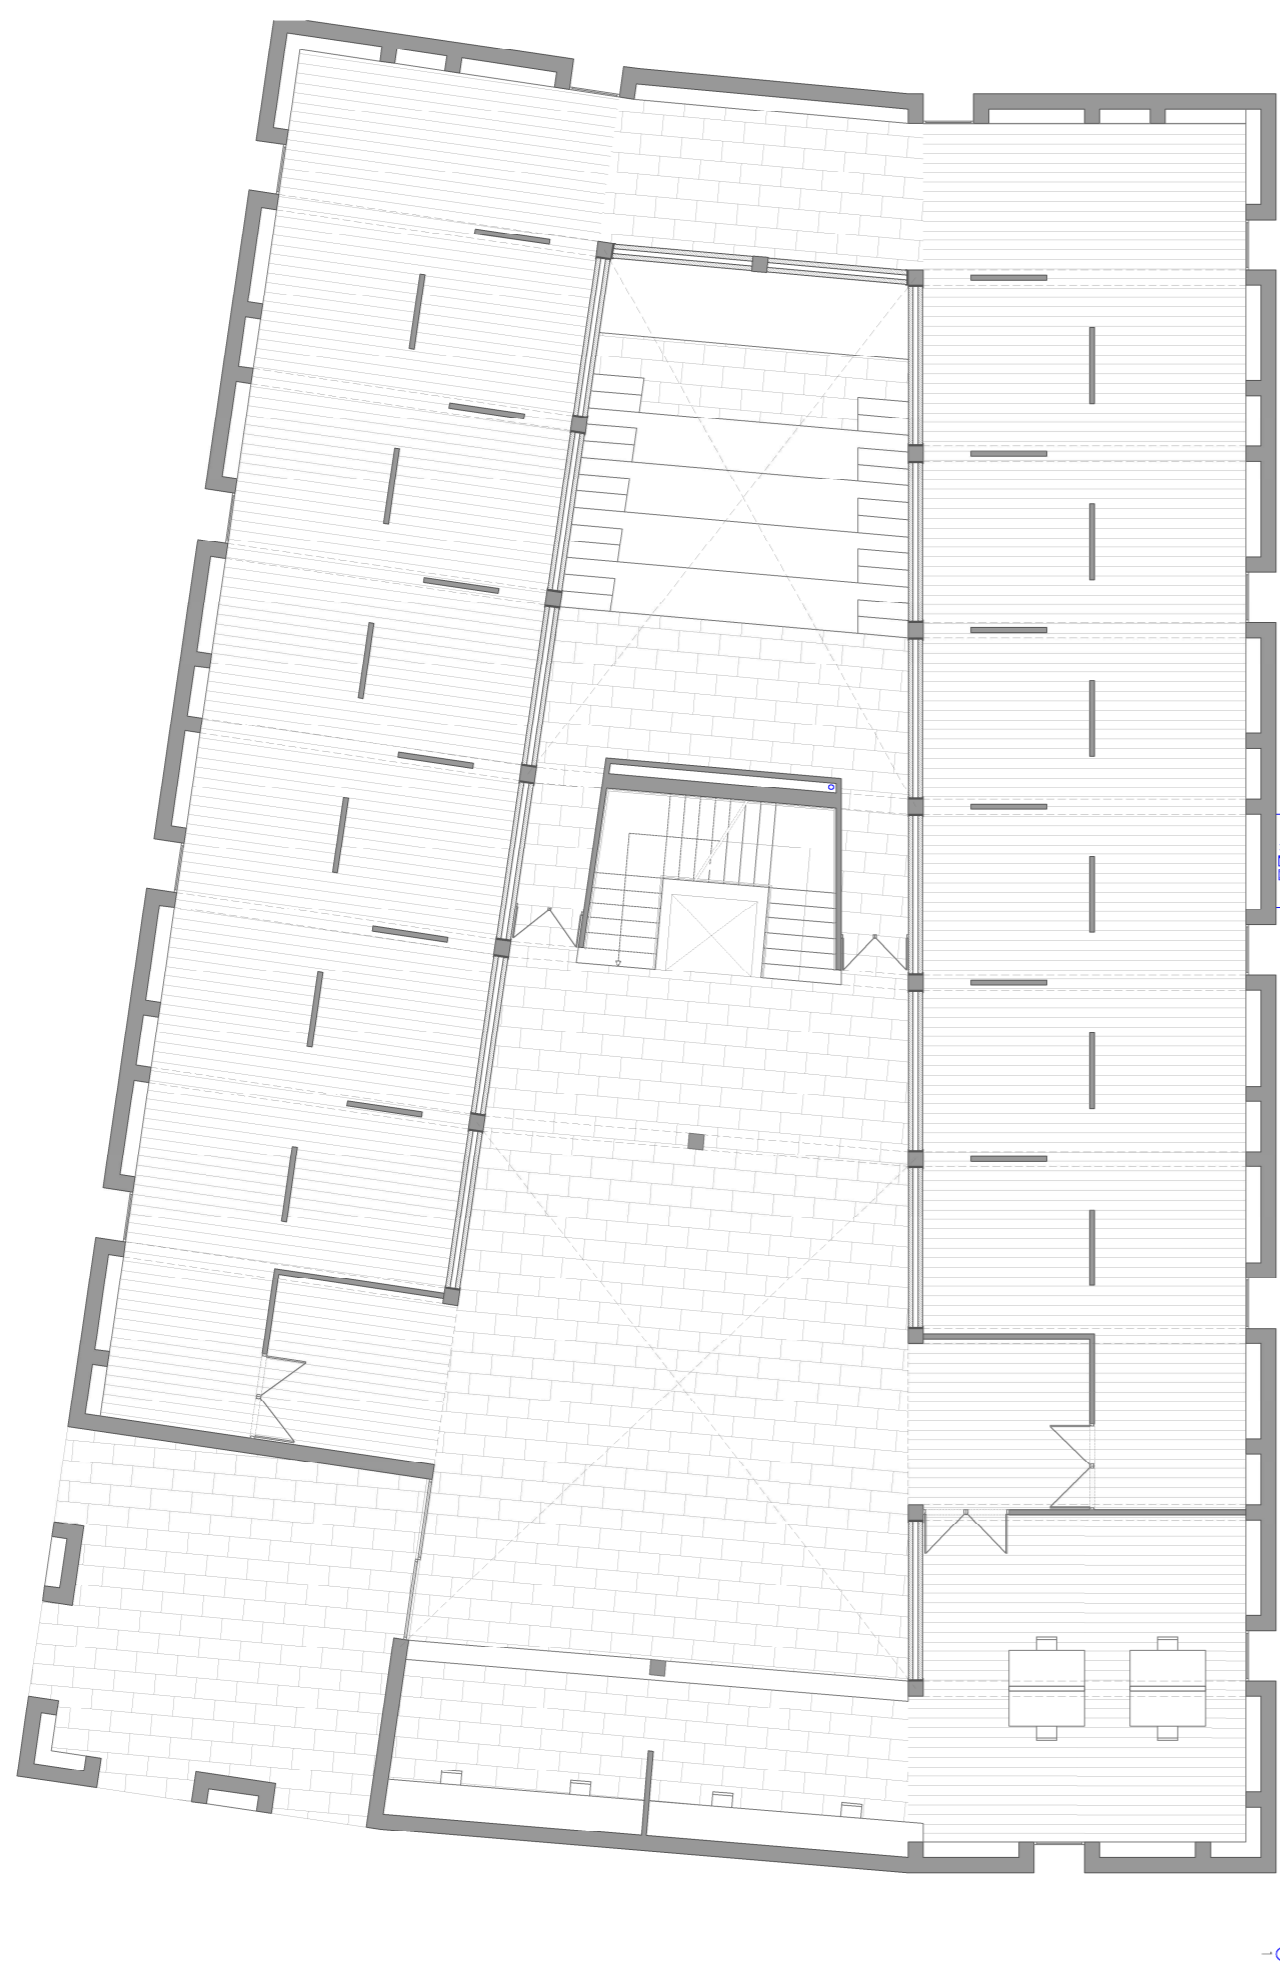

Esquema fontanería | planta baja E: 1:150 m

- saneamiento y pluviales**
- 1- Callejón municipal
 - 2- Pozo registro
 - 3- Pozo de bombeo
 - 4- Ordenador de flujos
 - 5- Fuente de aguas lluvias
- fontanería**
- 1- Locustillo
 - 2- Codo
 - 3- Interconector
 - 4- Acumulador agua de consumo
 - 5- Armario sobre armario su oeste
 - 6- Armario contadores
 - 7- Zócalo rodante
- simbología**
- ☑ Borne de corte general
 - ☒ contador
 - ☒ Borne de corte
 - Línea de aguas lluvias
 - Línea de aguas calientes
 - Línea de aguas frías
 - Y dispositivo empuje
 - ⊕ grupo de presión
 - ⊖ válvula retenida

Esquema saneamiento

Esquema fontanería