


Papergintza Lanbide Eskola Oretetan


Ikaslea: Aritz Etxeberria Mateos
Irakaslea: Iñaki Begiristain

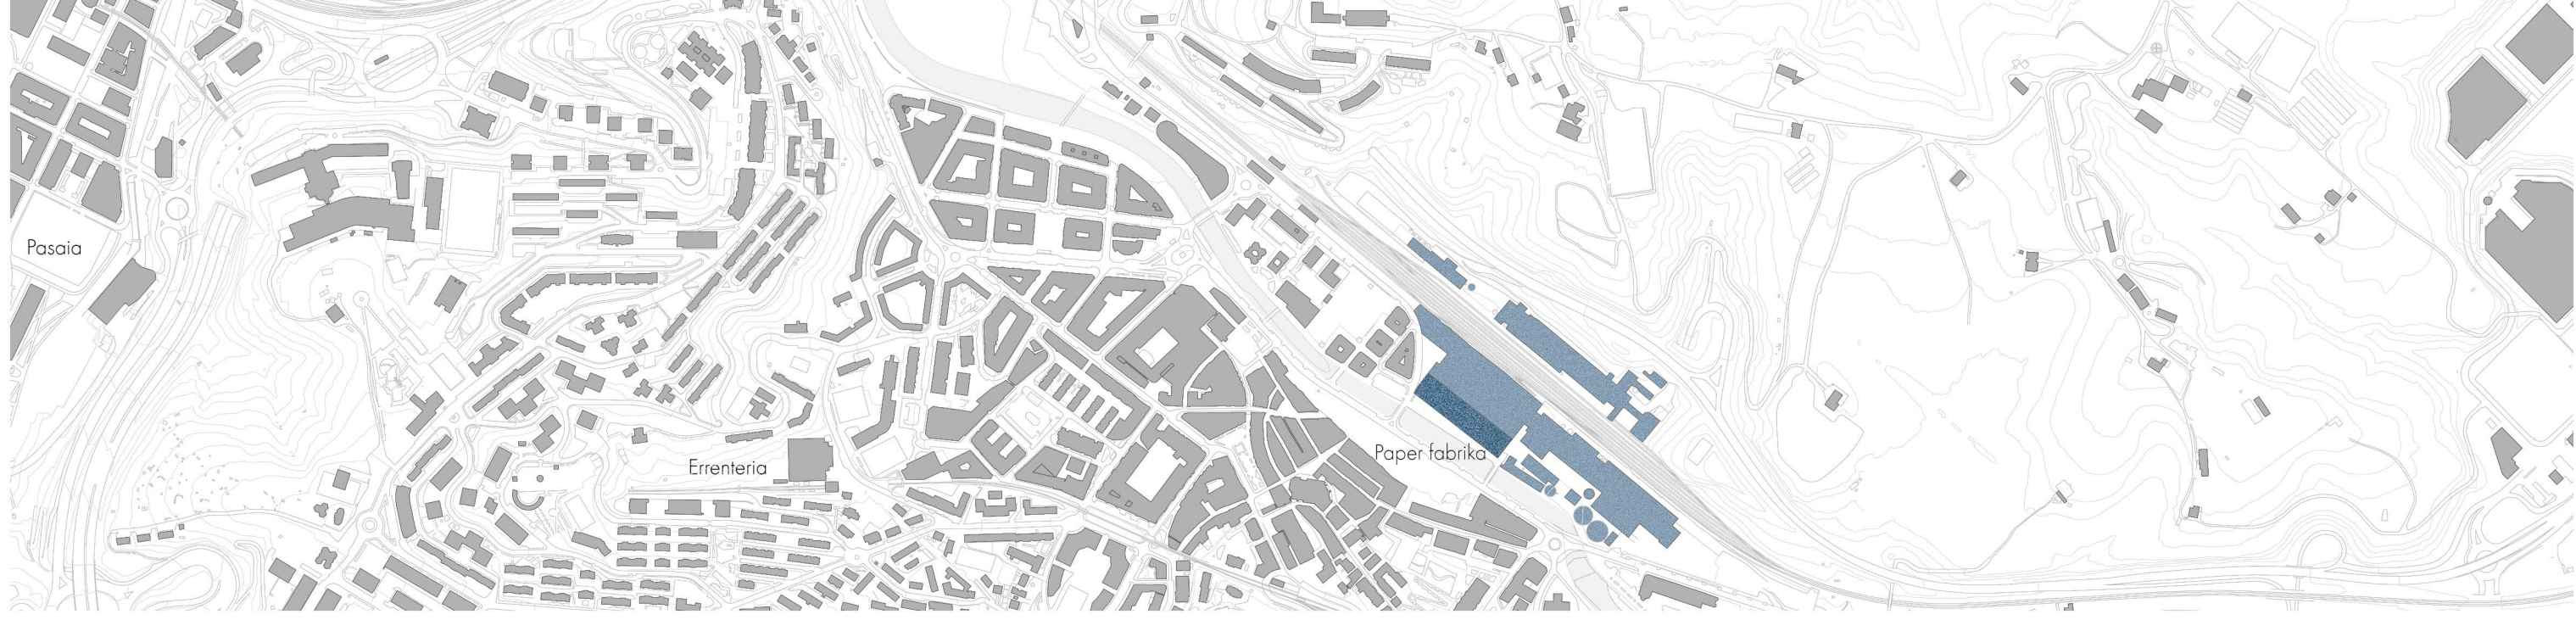

KOKAPENA: ERRENERIA-ORERETA, 1:8000







ANALISI HISTORIKOA. INGURU GERTUA, 1:750

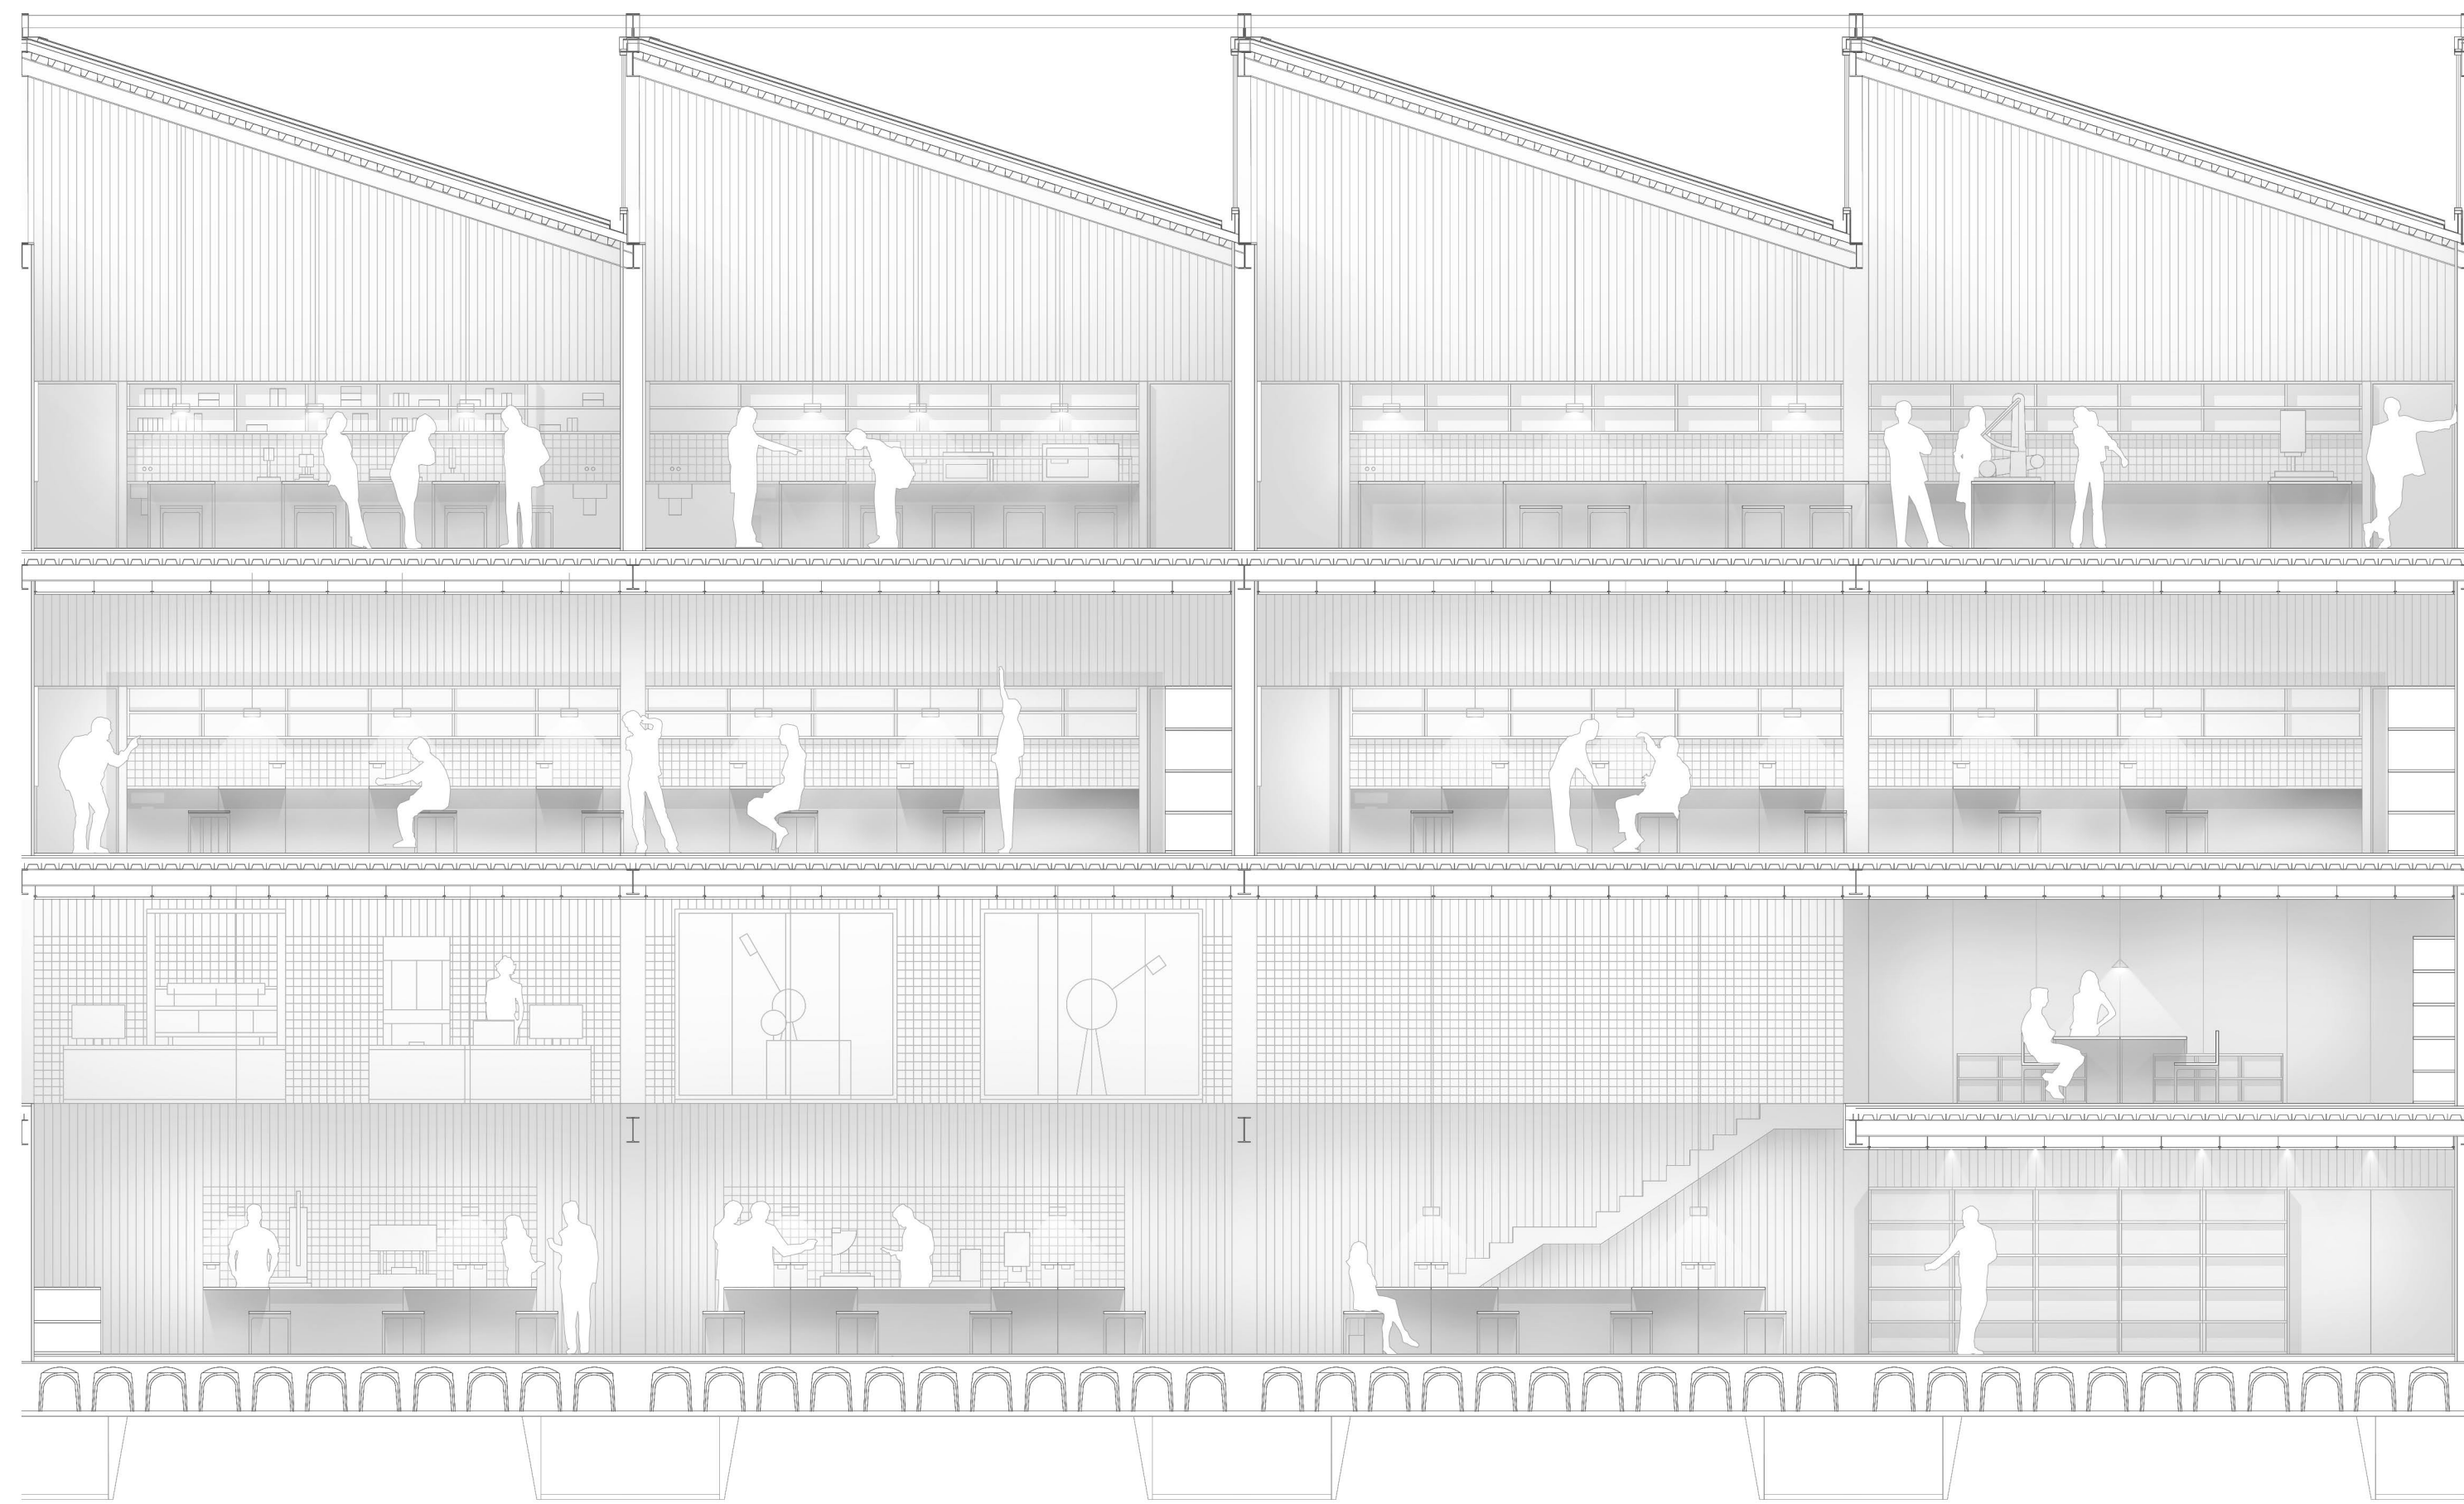


EBAKETA XEHEA. ERAIKUNTZA ETA ESPAZIO EZBERDINEN TRATAMENDUA, 1:75

0 ~~~~~ 1m

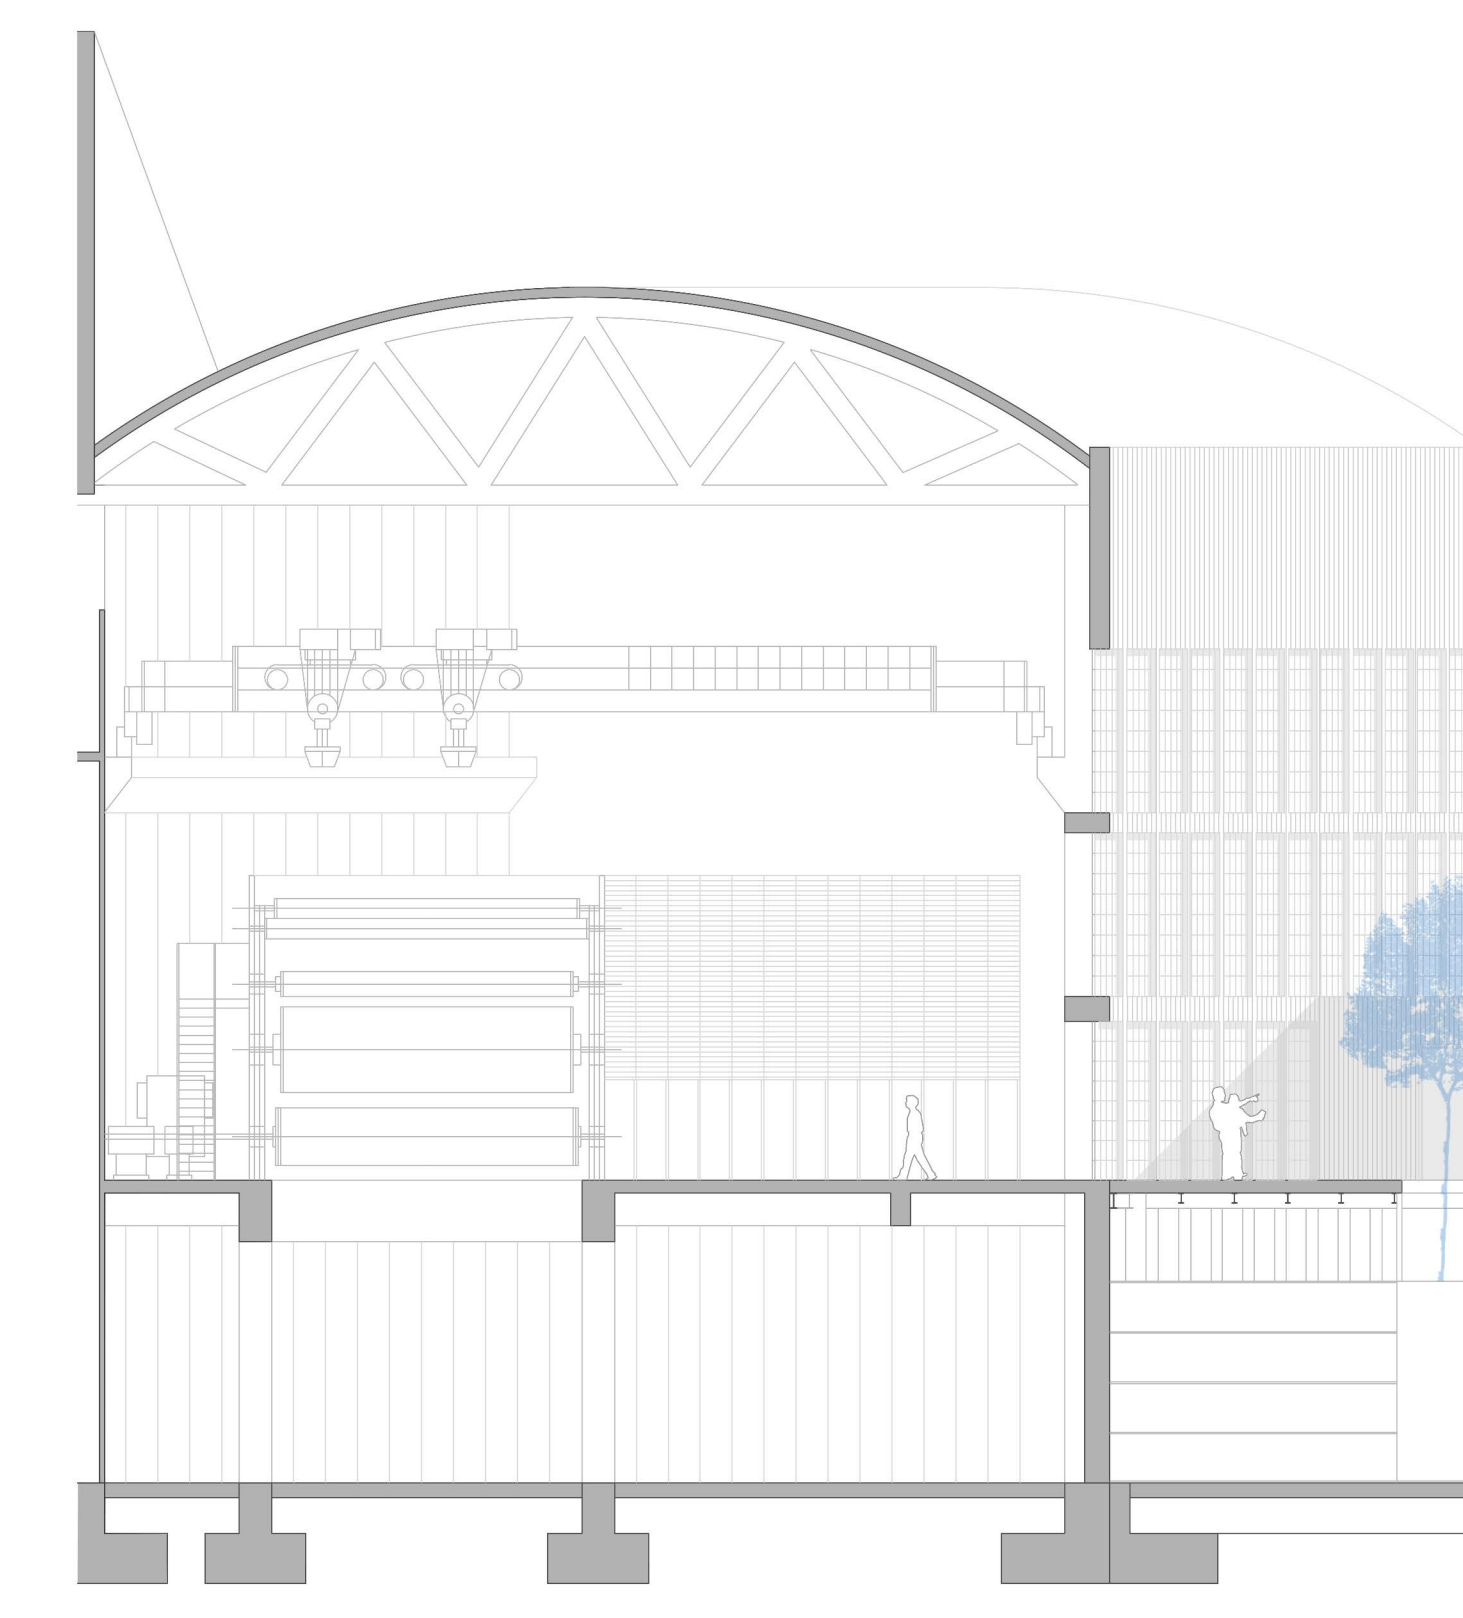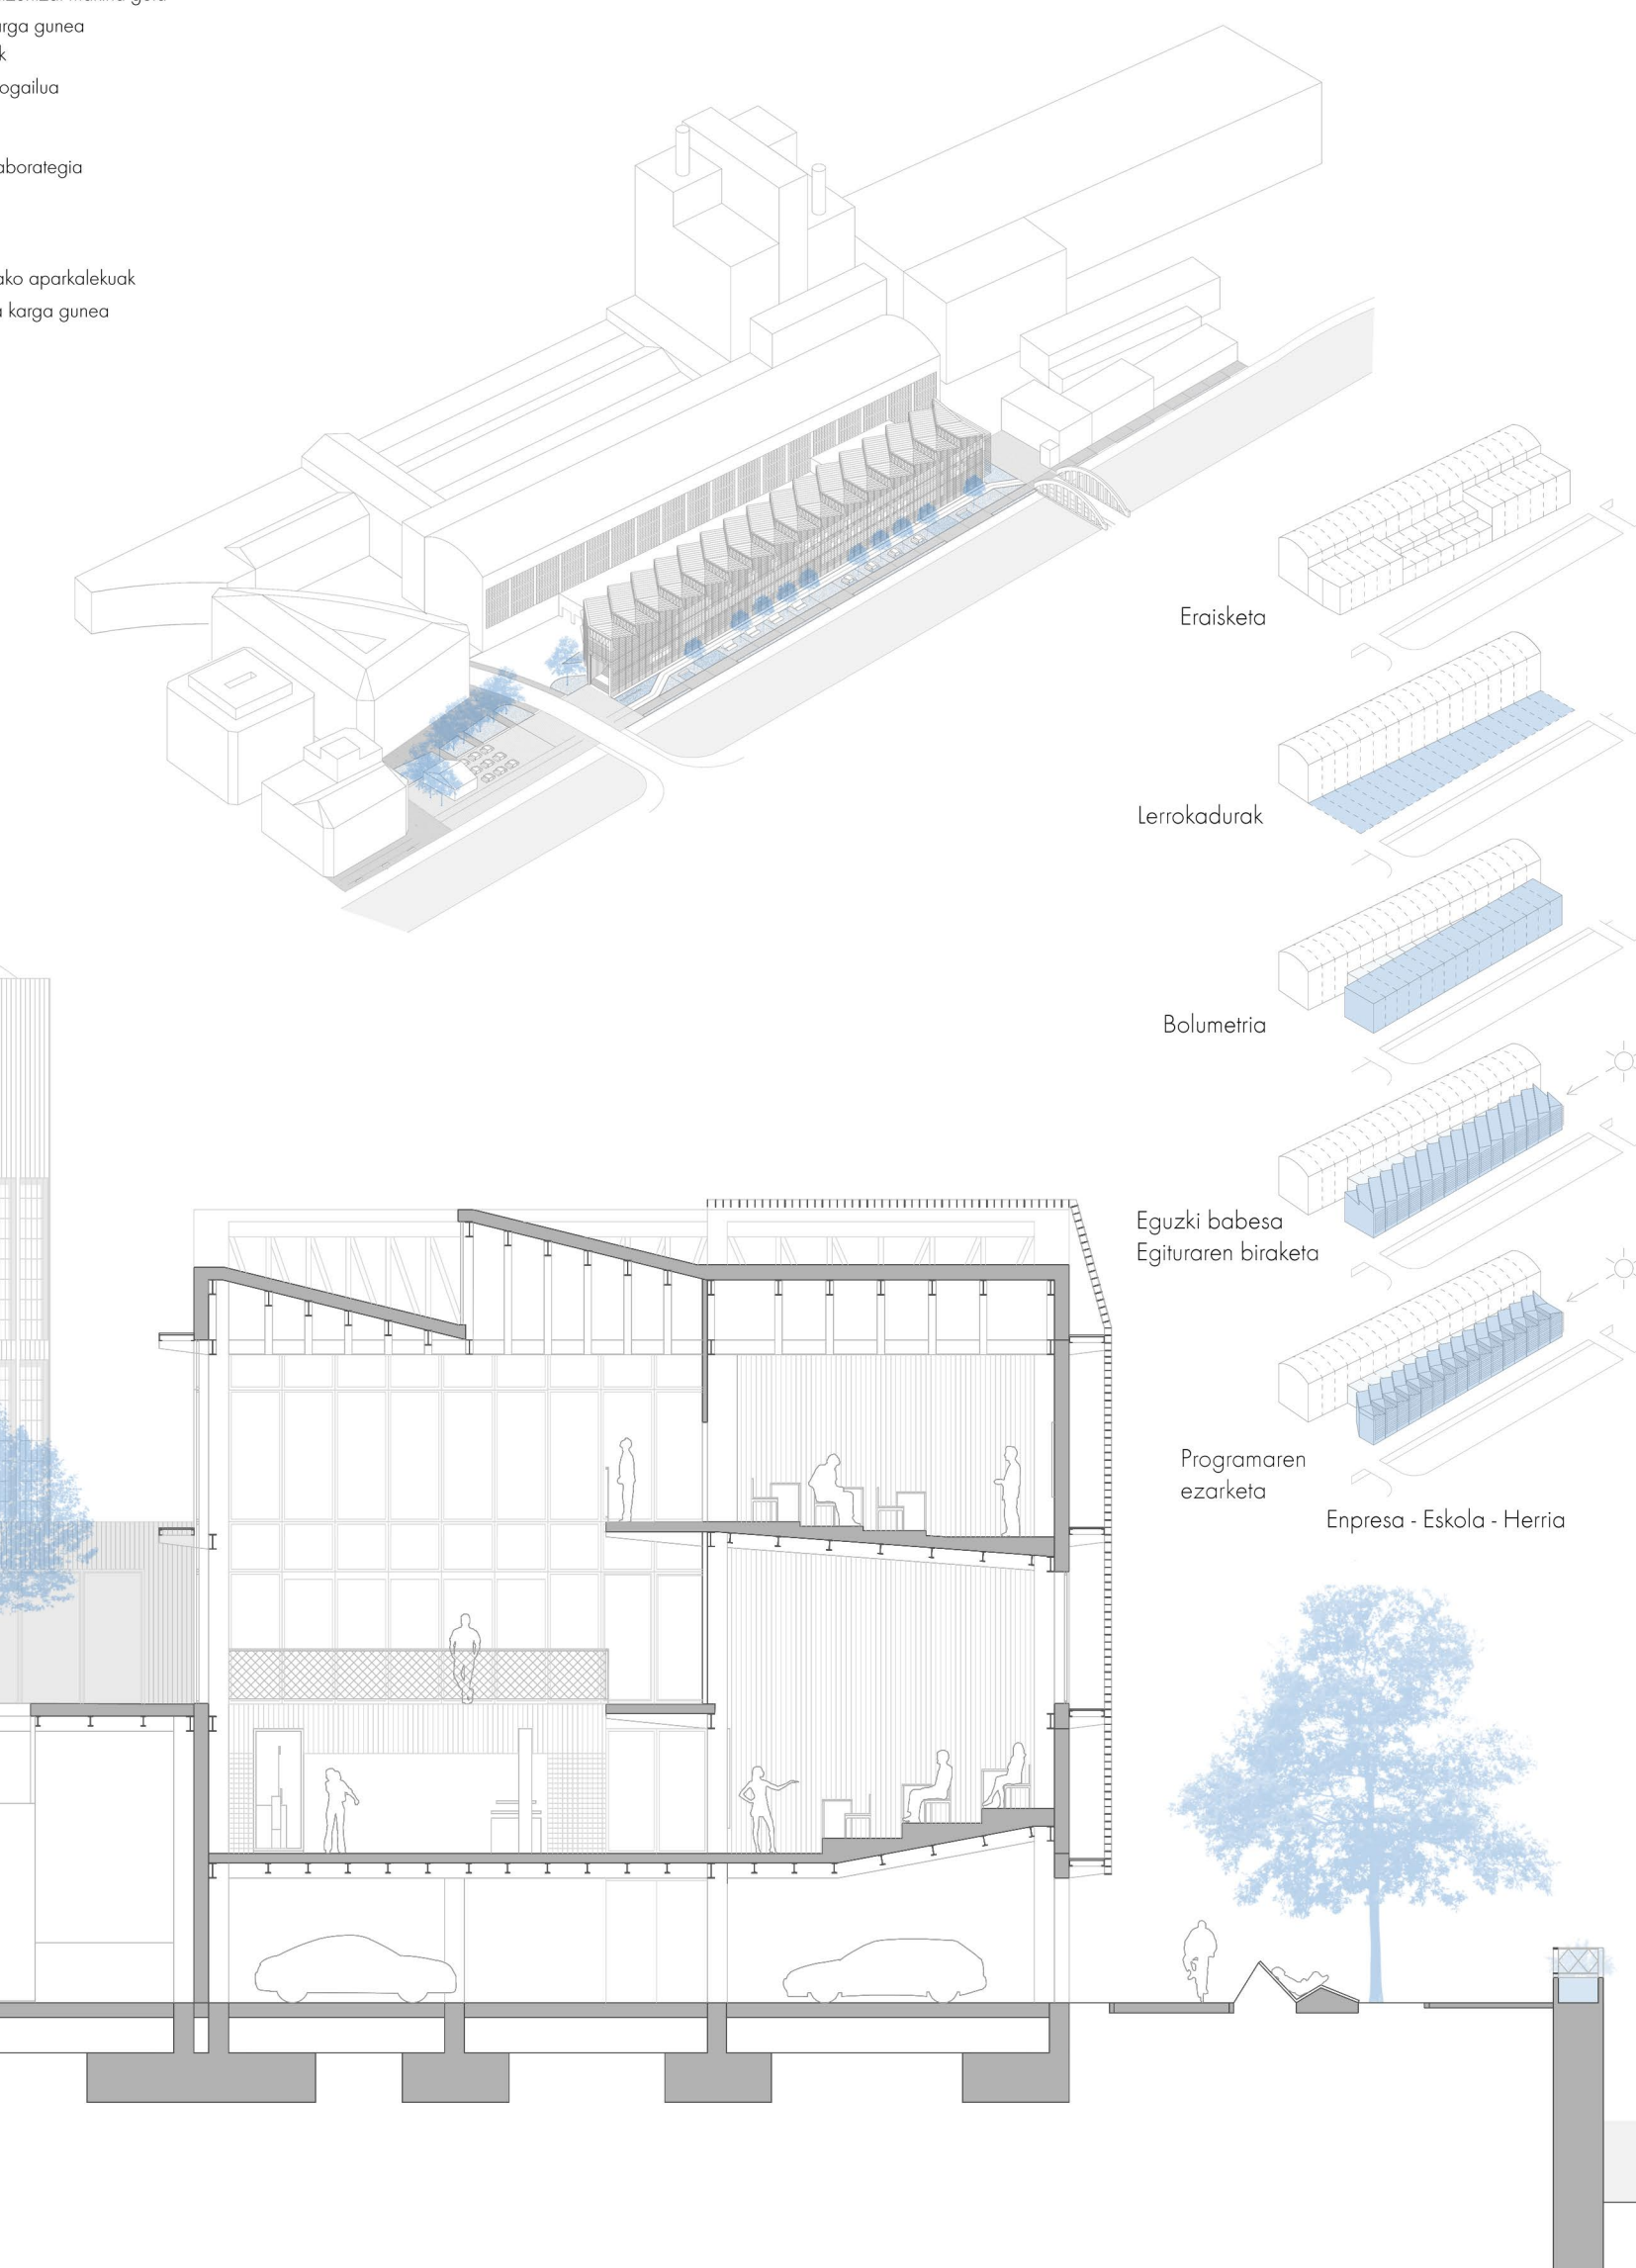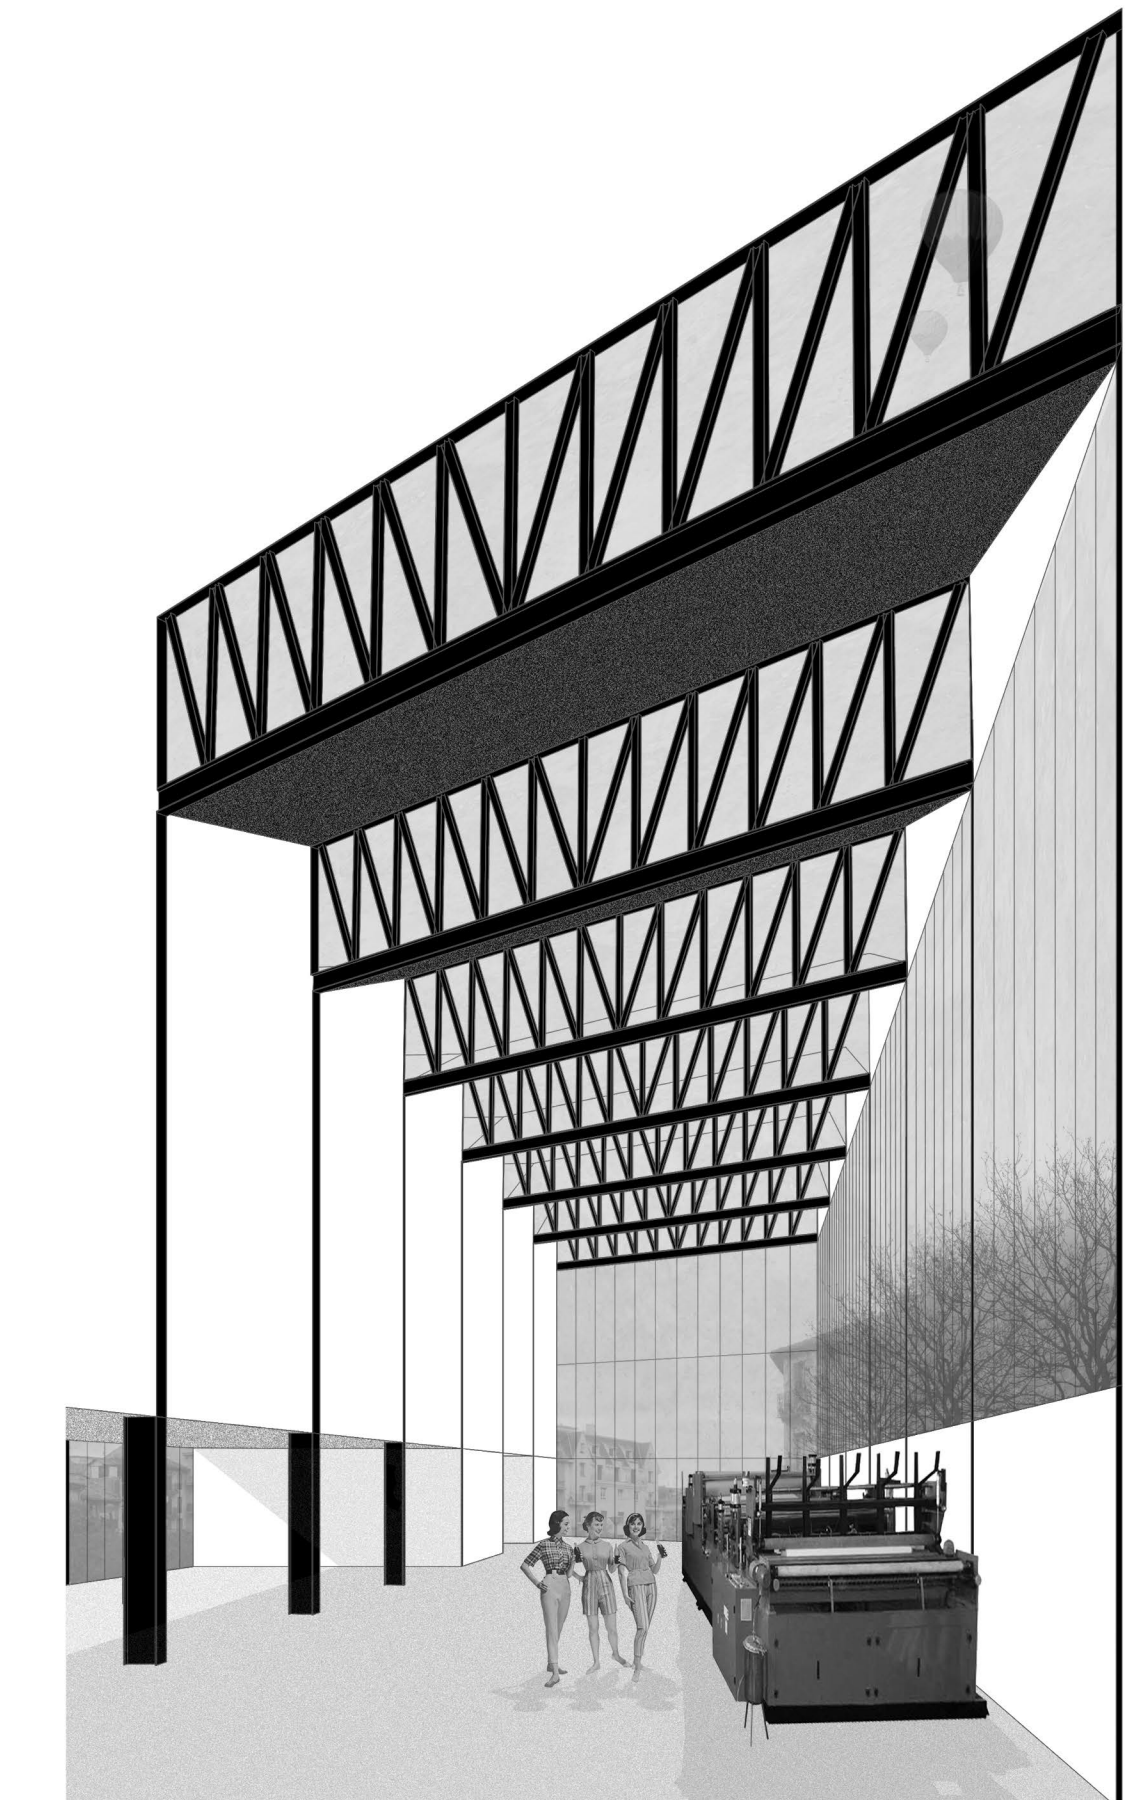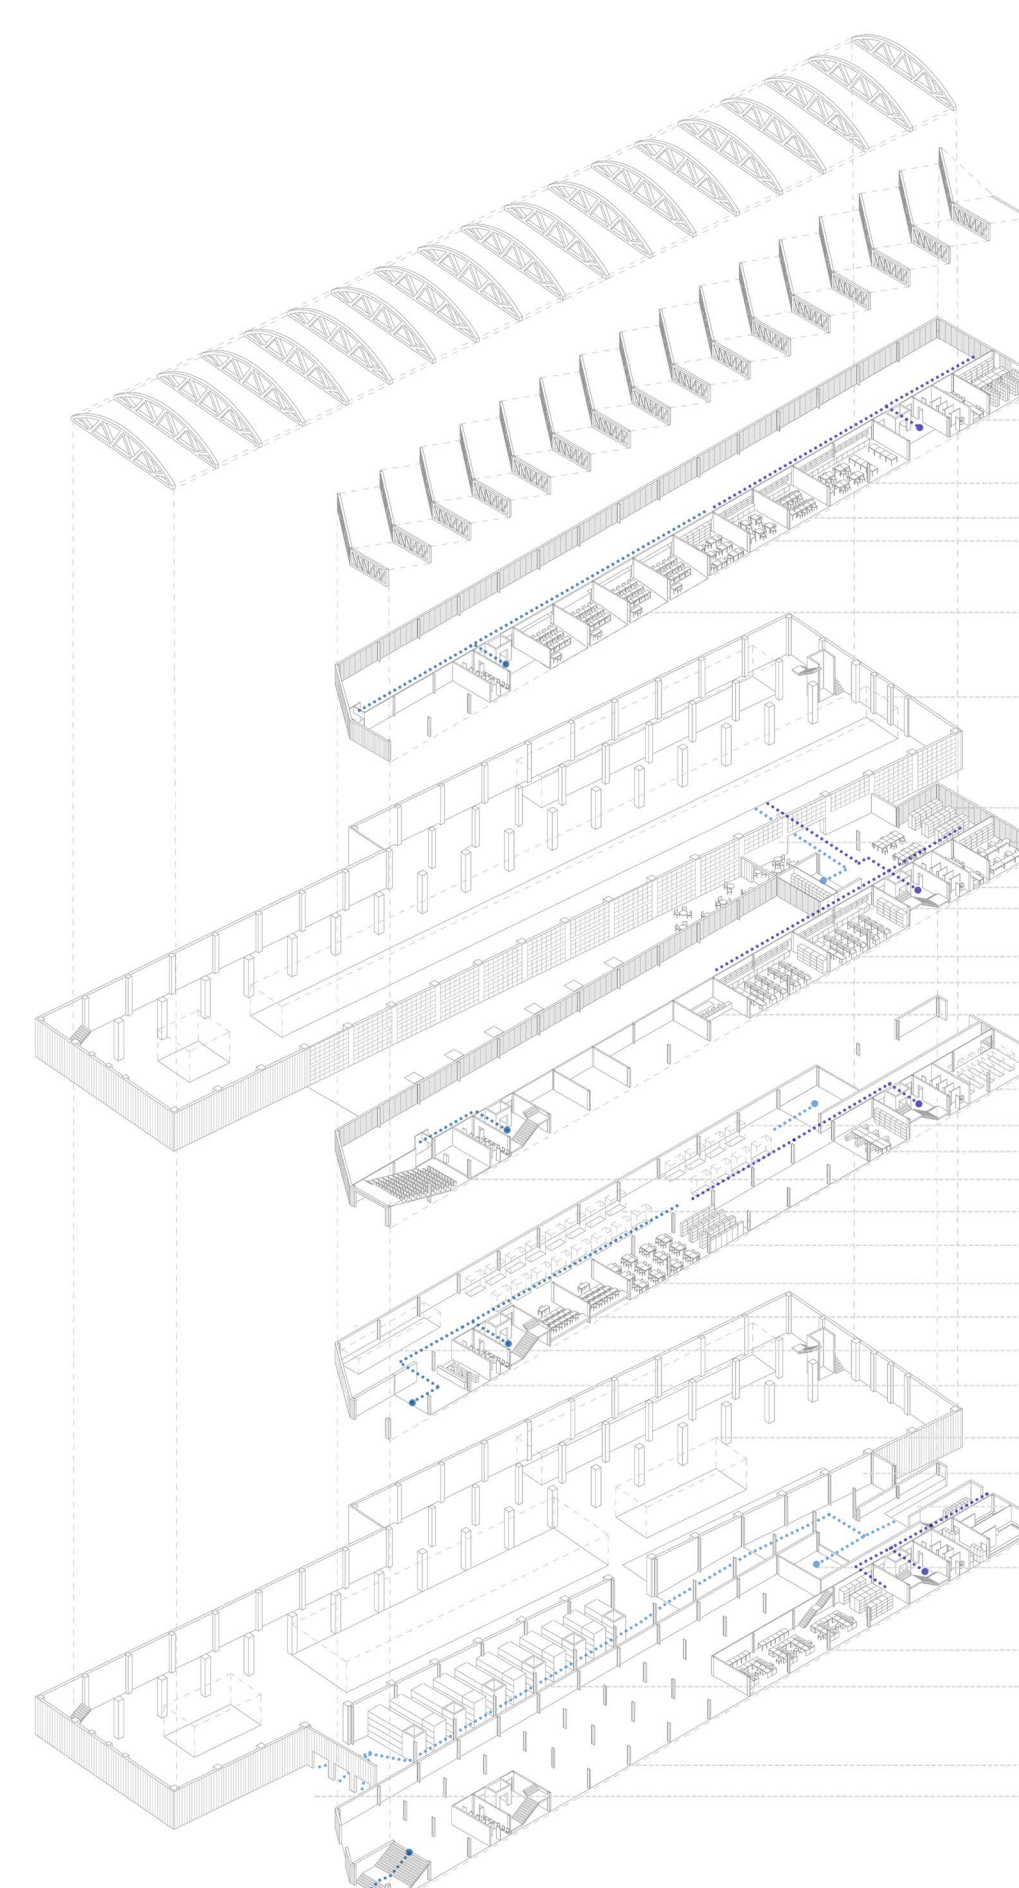

ZEHARKAKO EBAKETA, 1:150

0 ~~~~~ 2m

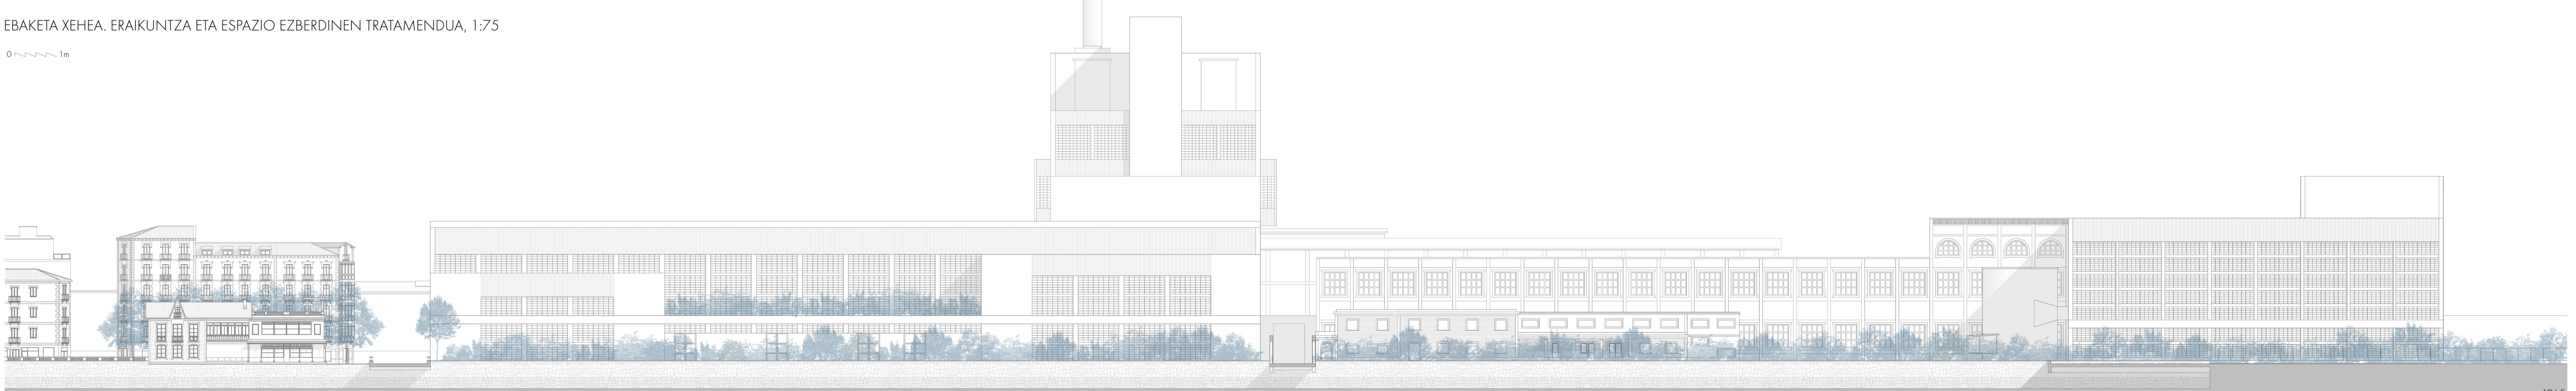


1965. ANALISI HISTORIKOA. HIRI FATXADAREN BILAKAERA, 1:500

0 ~~~~~ 10m




2017 PROIEKTUAREN PROPOSAMENA. HIRI FATXADAN INTEGRAZIOA, 1:500

0 ~~~~~ 10m

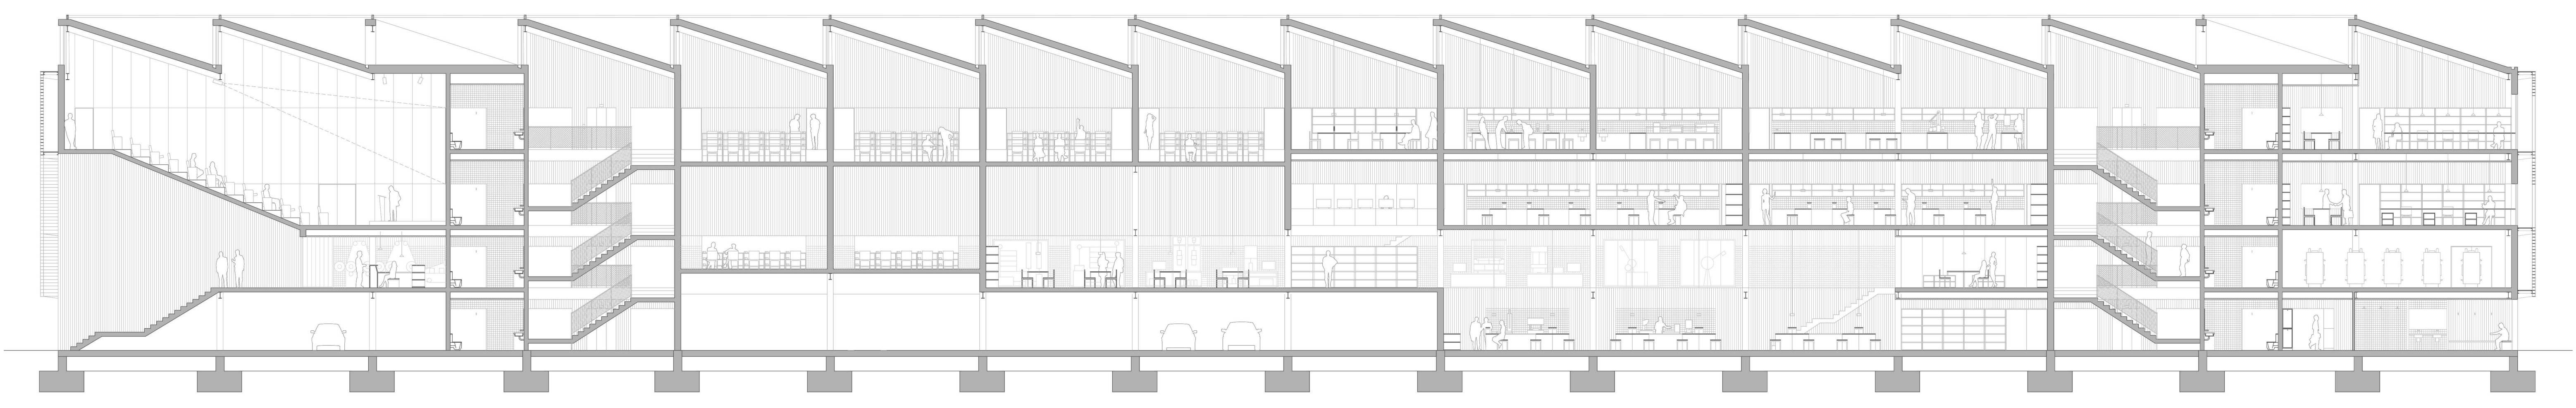

LUZEKAKO EBAKETA, 1:150

0 ~~~~~ 2m

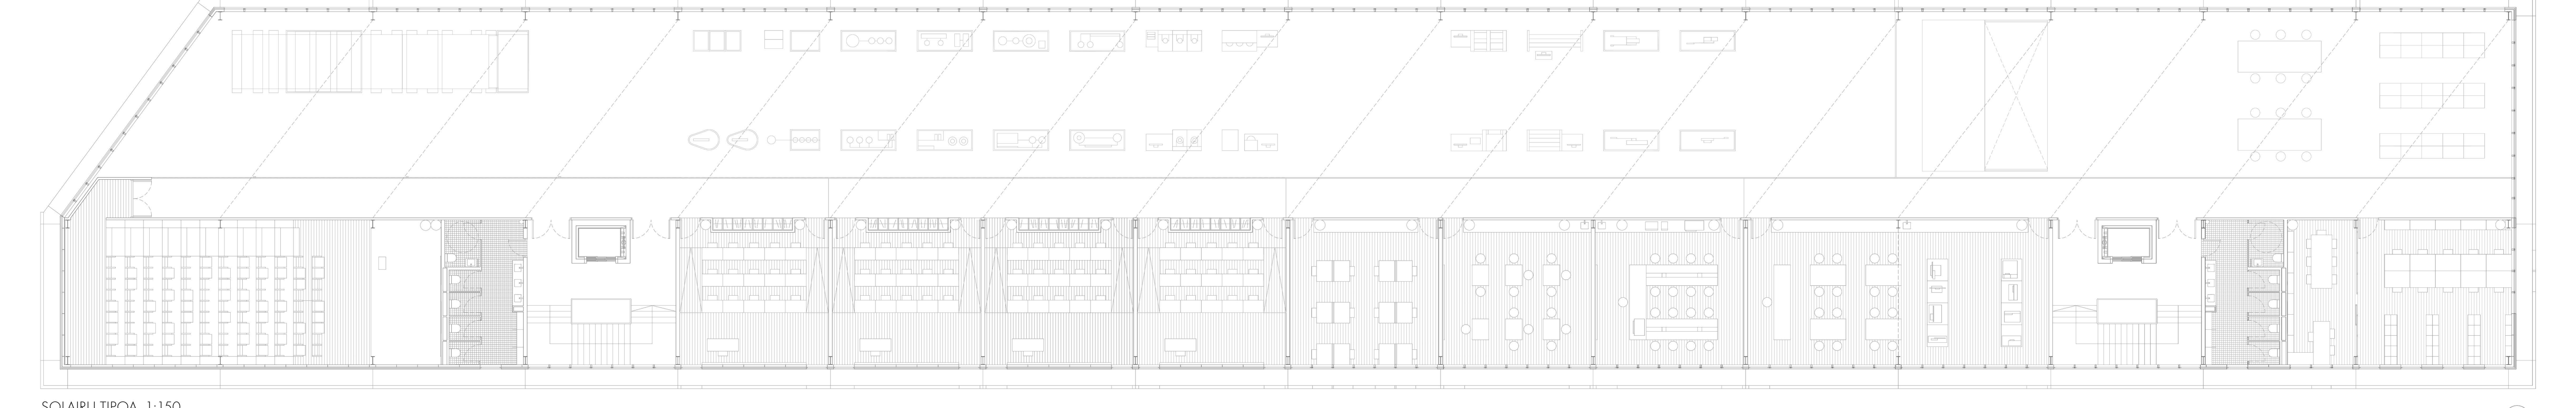

SOIARU TIPOA, 1:150

0 ~~~~~ 2m