



ALZADO

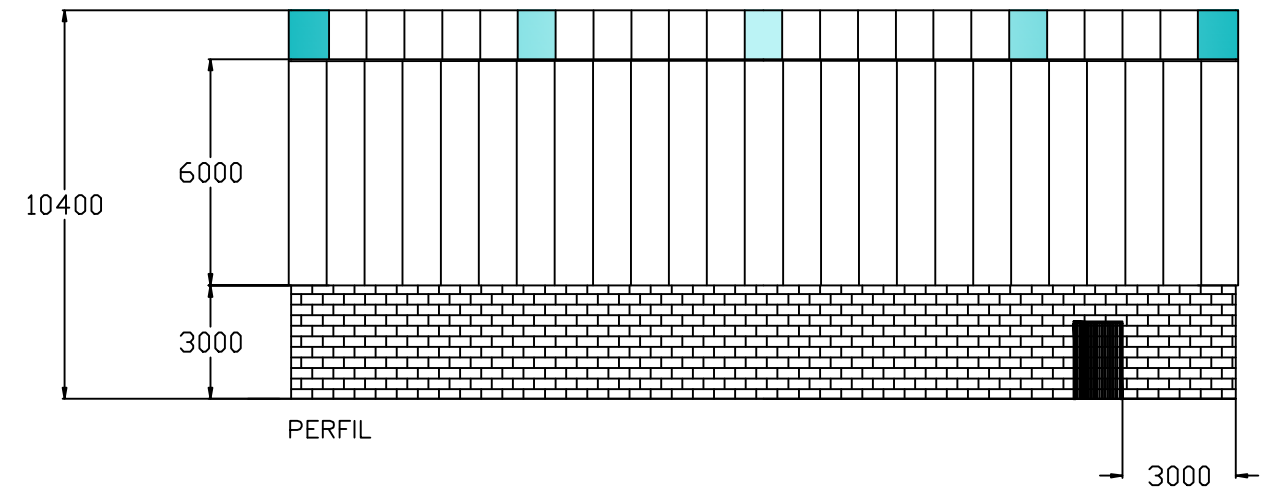


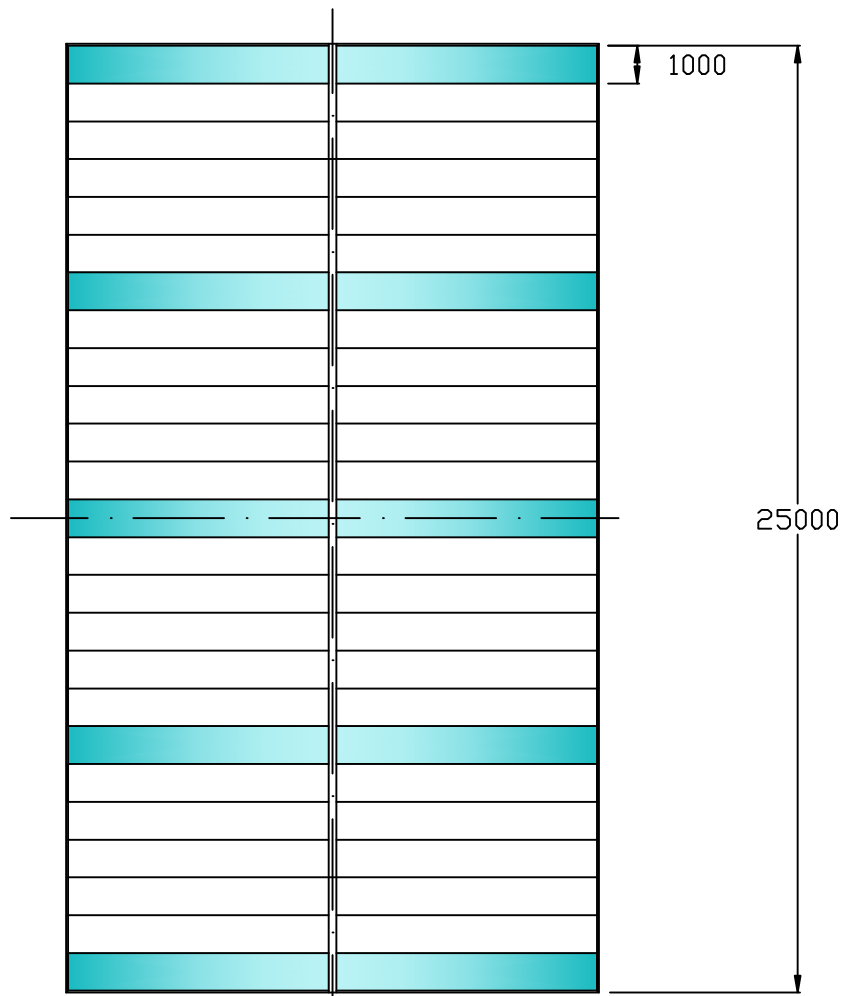



PERFIL

Planta de la nave

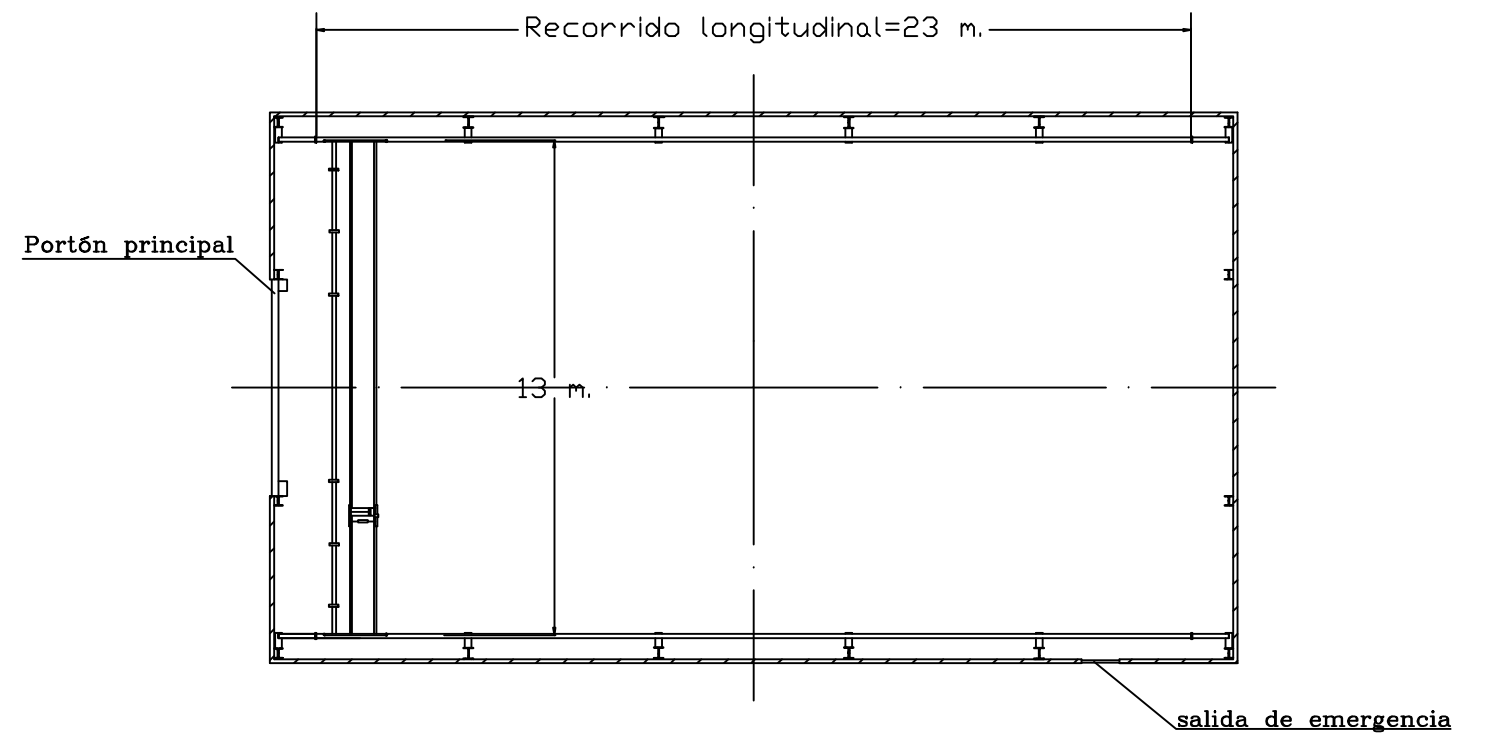

PLANTA

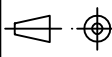

		Fecha	Nombre	 UNIVERSIDAD DE PAIS VASCO ESCUELA UNIVERSITARIA DE INGENIERIA TECNICA INDUSTRIAL. BILBAO	
Dibujado:		02/09/2017	Alain Argerey		
Comprobado:		02/09/2017	J.A. Santos		
	 Escala	PLANO GENERAL		NAVE INDUSTRIAL PARA ALMACENAMIENTO	
Tol. gen.	E=1/200			Plano N°. NV 03	