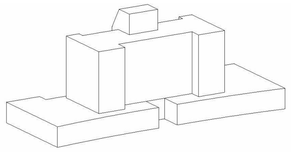

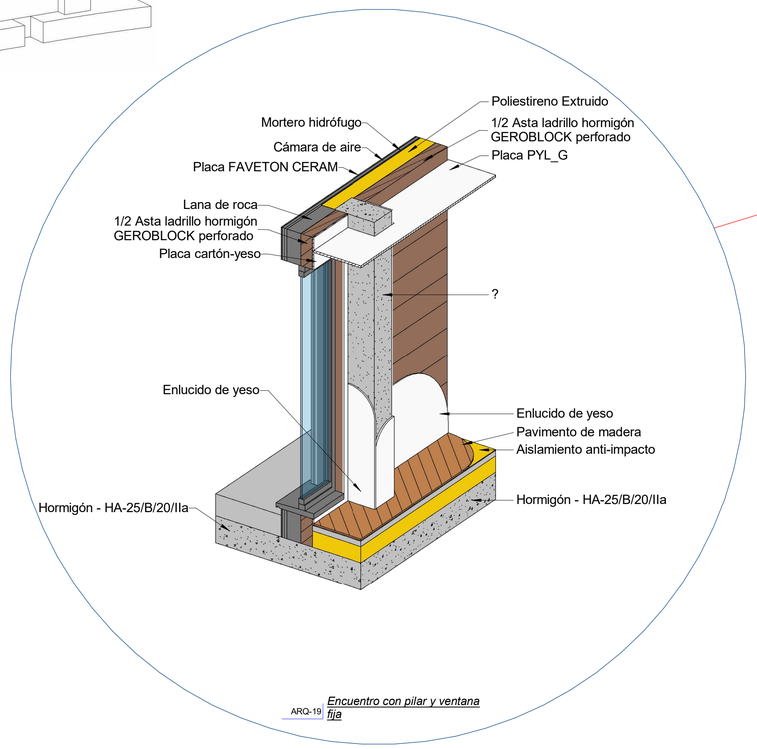

ARQ-19 *Encuentro con pilar y ventana fija*

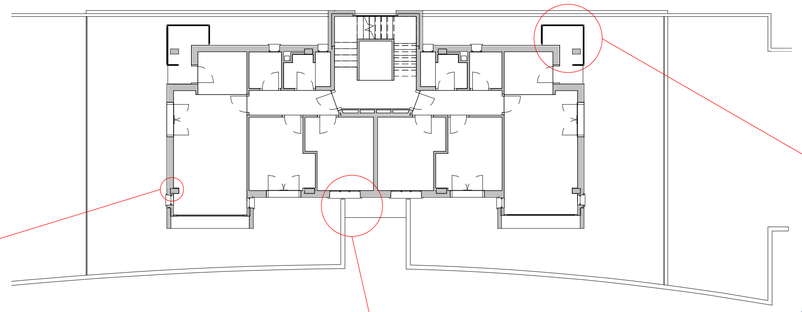

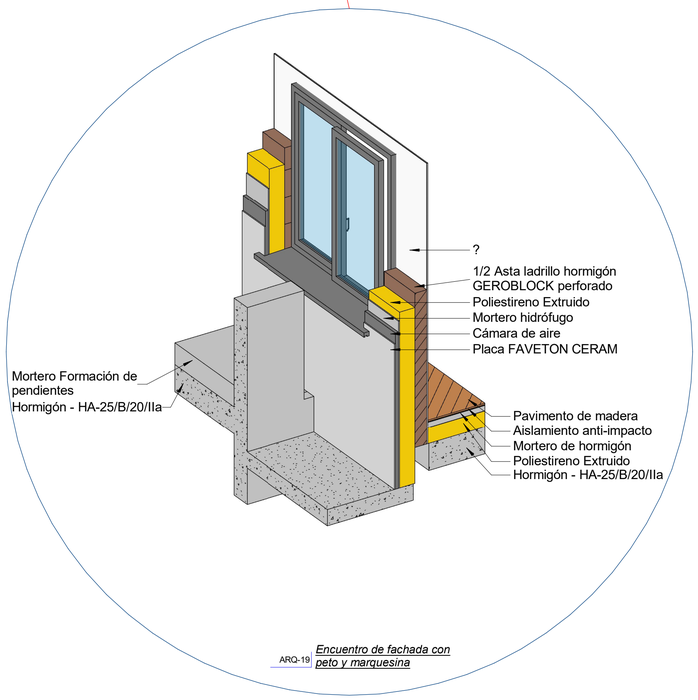

ARQ-19 *Encuentro de fachada con peto y marquesina*

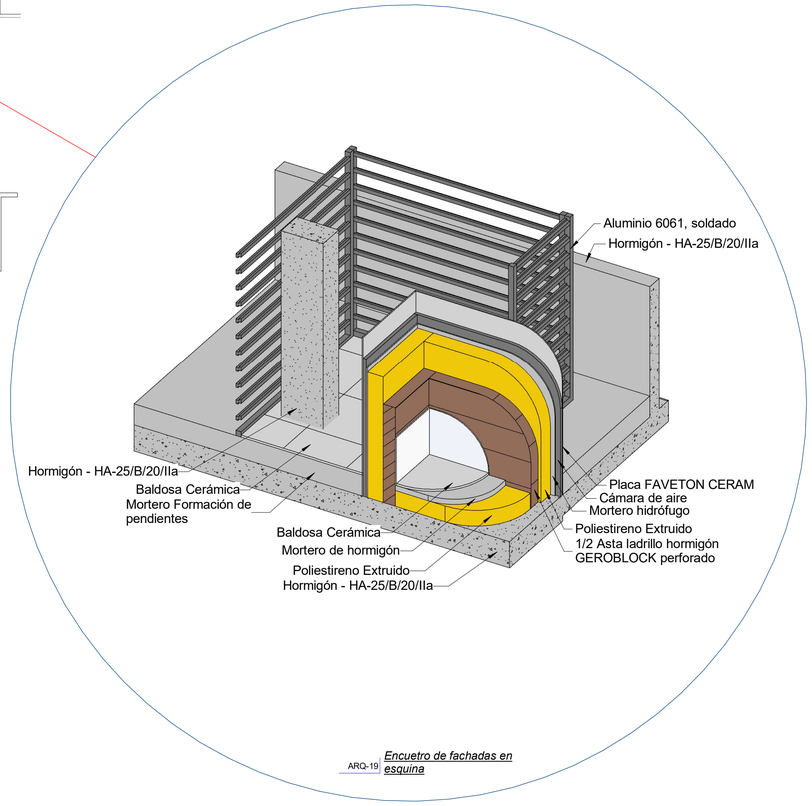

ARQ-19 *Encuetro de fachadas en esquina*

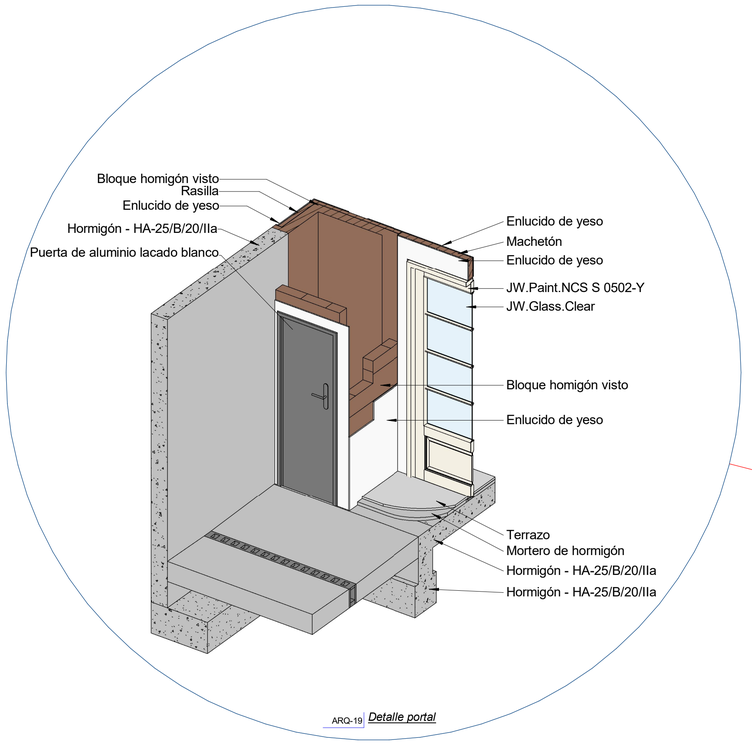

ARQ-19 *Detalle portal*

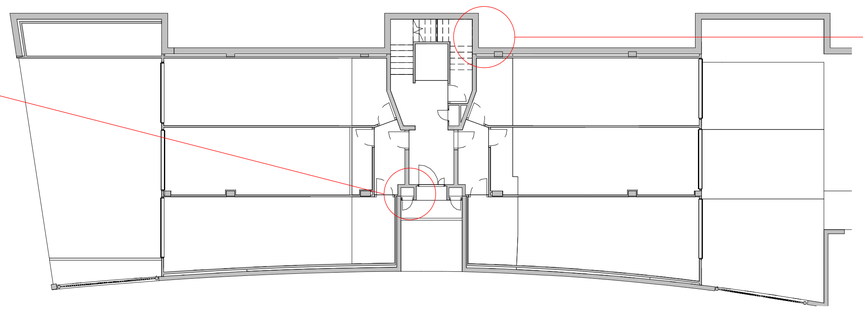

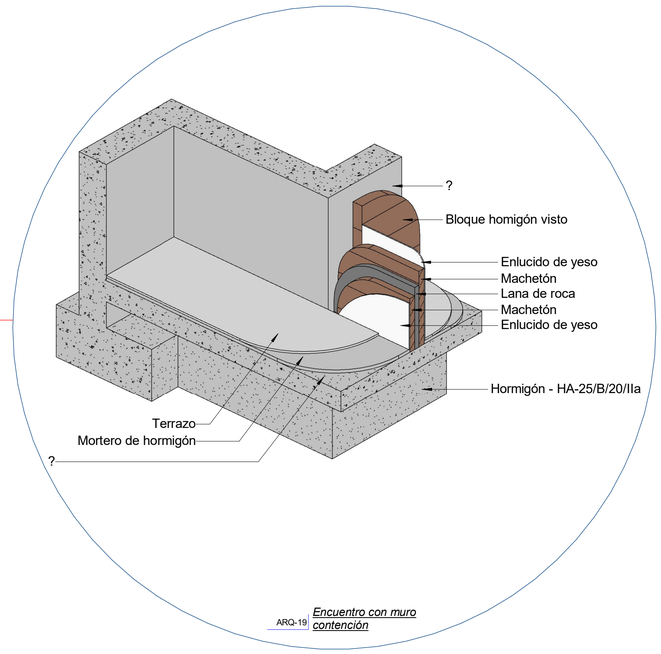

ARQ-19 *Encuentro con muro contención*

Universidad del País Vasco / Euskal Herriko Unibertsitatea — GIPUZKOAKO INGENIARITZA ESKOLA / ESCUELA DE INGENIERÍA DE GIPUZKOA	***TRABAJO FINAL DE GRADO*** ***6 viviendas en Lezo***	Alumno: **CRISTIAN ANDRES MUIVA LOZANO**	Escala	A1_1 : 150	A:3_1:300	***DETALLES ARQ_1***
	C// Añamendi kalea, Lezo. CP:20100	Profesor: **JUAN PEDRO OTADUY ZUBIZARRETA**	PROYECTO DE EJECUCIÓN			ARQ-19

0 1 2 3 4 — 0,5 1,5 2,5 3,5 4,5
Escala 1:50