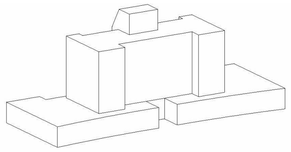

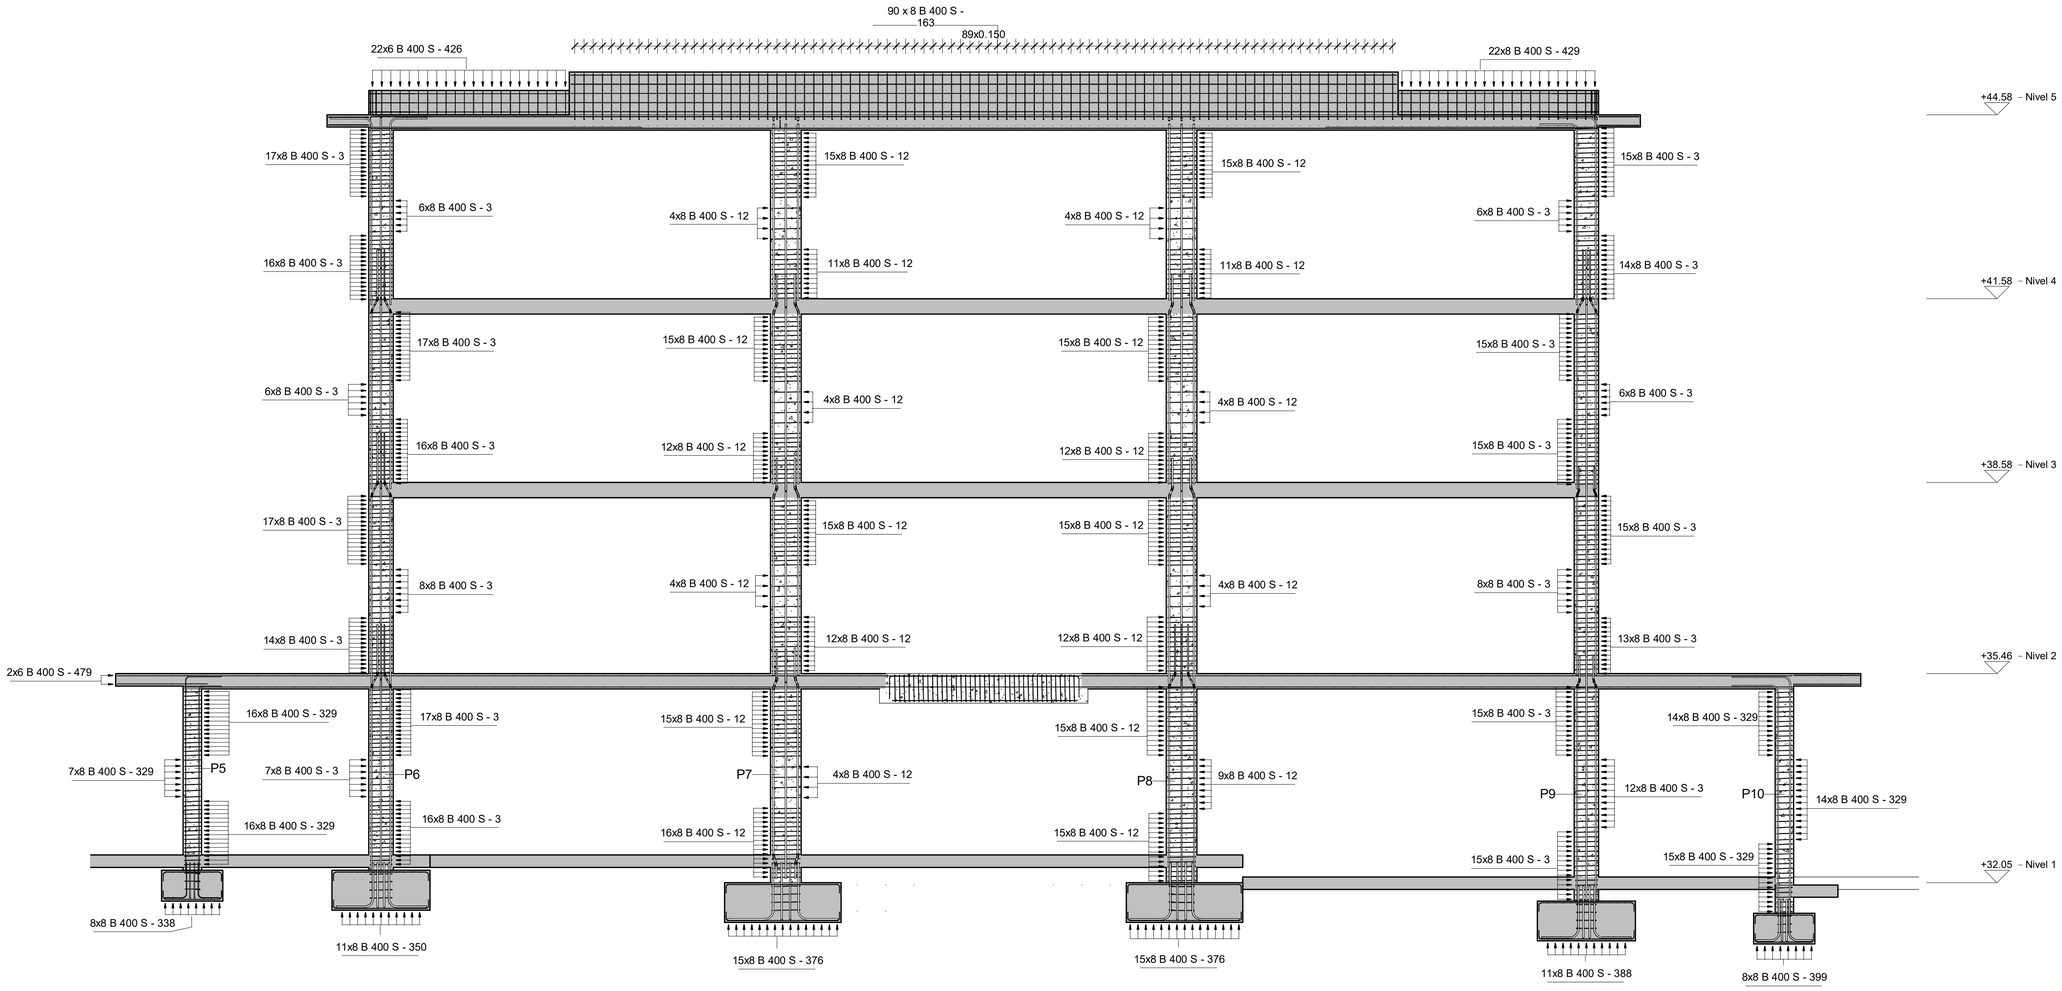

1 Sección B-B
1 : 50

Universidad del País Vasco / Euskal Herriko Unibertsitatea — GIPUZKOAKO INGENIARITZA ESKOLA / ESCUELA DE INGENIERÍA DE GIPUZKOA	***TRABAJO FINAL DE GRADO*** ***6 viviendas en Lezo***	Alumno: **CRISTIAN ANDRES MUIVA LOZANO**	Escala	A1_ 1 : 50	A:3_1:100	
	C// Añamendi kalea, Lezo. CP:20100	Profesor: **JUAN PEDRO OTADUY ZUBIZARRETA**	PROYECTO DE EJECUCIÓN			

0 2 4 6 8 / -1 1 3 5 7 9 m
Escala 1:100

SECCIÓN B-B

EST-5