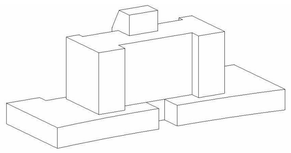

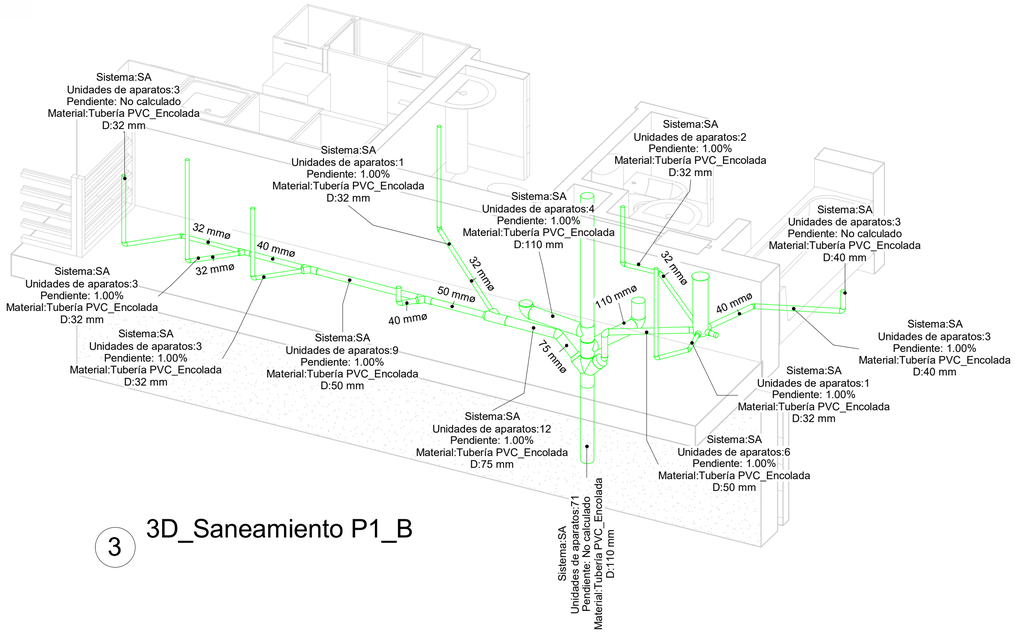

3 3D_Saneamiento P1_B

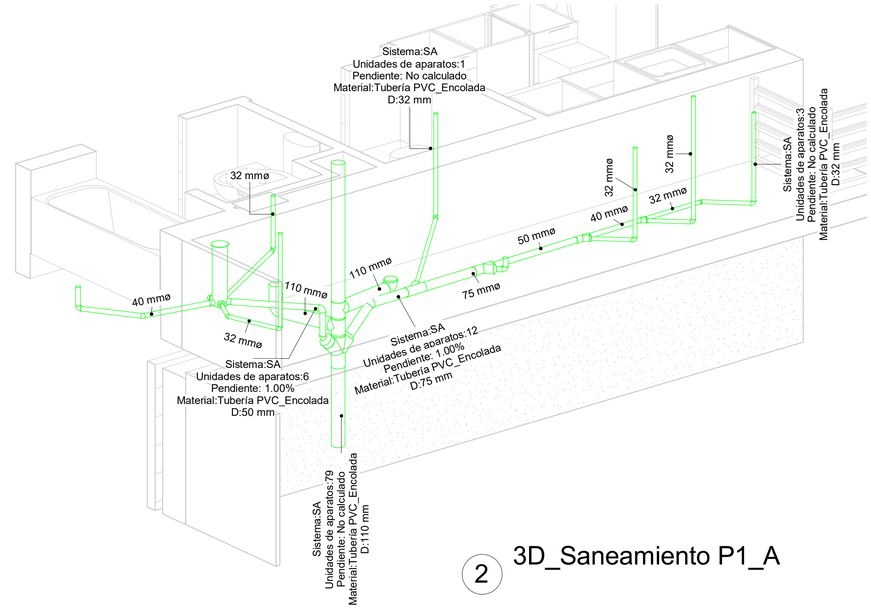

2 3D_Saneamiento P1_A

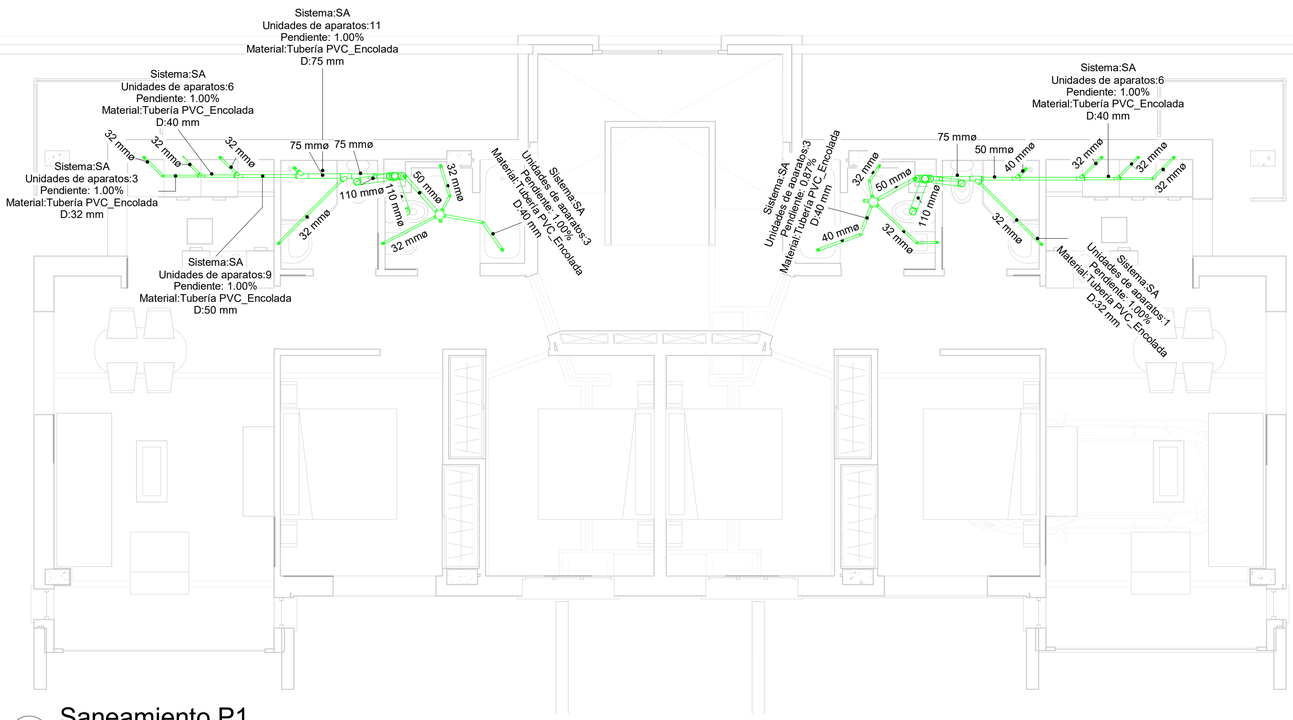

1 Saneamiento P1

1 : 50

Universidad del País Vasco / Euskal Herriko Unibertsitatea — GIPUZKOAKO INGENIARITZA ESKOLA / ESCUELA DE INGENIERÍA DE GIPUZKOA	***TRABAJO FINAL DE GRADO*** ***6 viviendas en Lezo***	Alumno: **CRISTIAN ANDRES MUIVA LOZANO**	Escala	A1_ 1 : 50	A:3_1:100	
	C// Añamendi kalea, Lezo. CP:20100	Profesor: **JUAN PEDRO OTADUY ZUBIZARRETA**	PROYECTO DE EJECUCIÓN			

0 1 2 3 4 / 0,5 1,5 2,5 3,5 4,5
Escala 1:50

SANEAMIENTO P1

I_2