


- LERROAK IREKIZ, SAKONTZEN ERROAK -


Zelai Luzeko eraikinen birmoldaketa euskara eta turismoa uztartzeko Azpeitian

GRAL. Zuzendaria: Ibon Telleria. Ikaslea: Maitane Enara Diez Izagire.

- KOKAPENA -

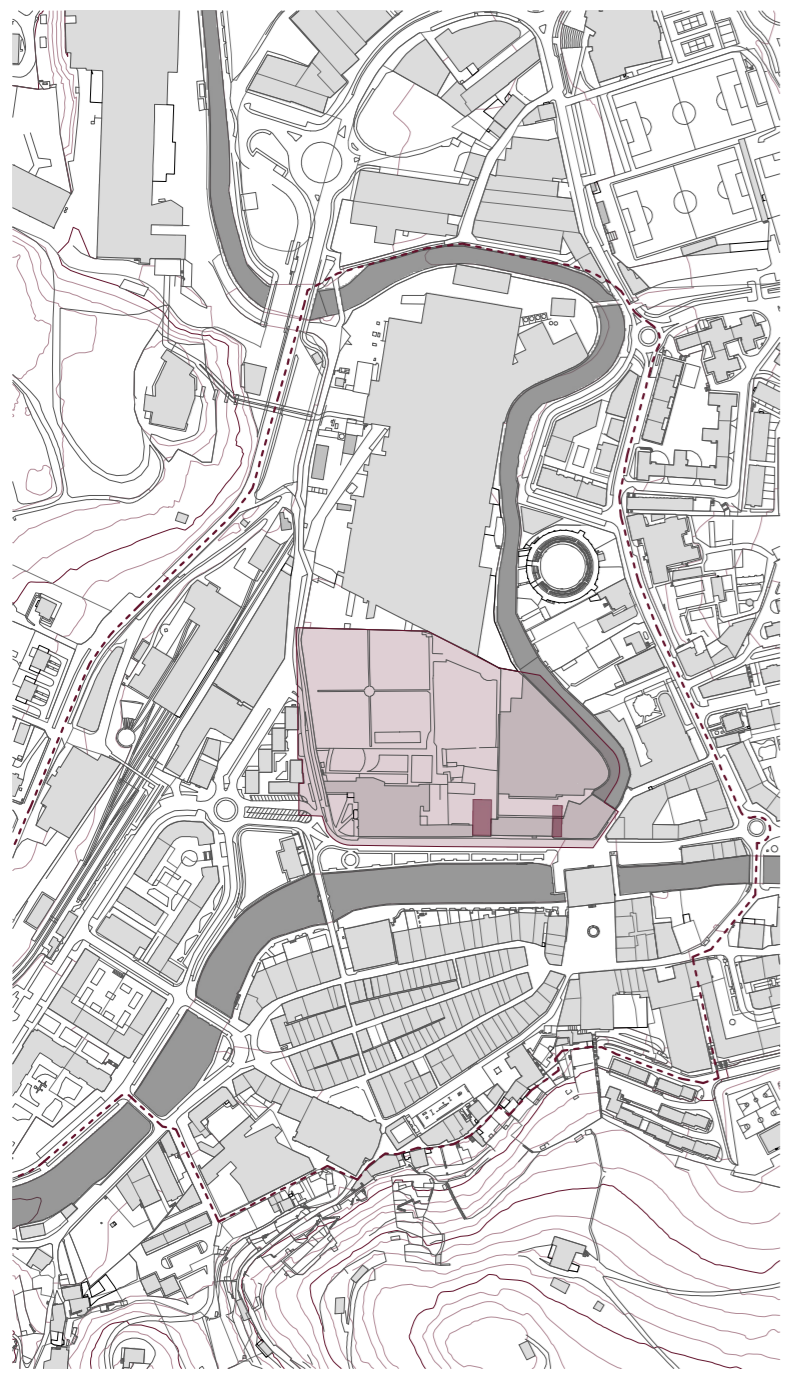

- KOKAPENA HERRIAN. E: 1/6000 -

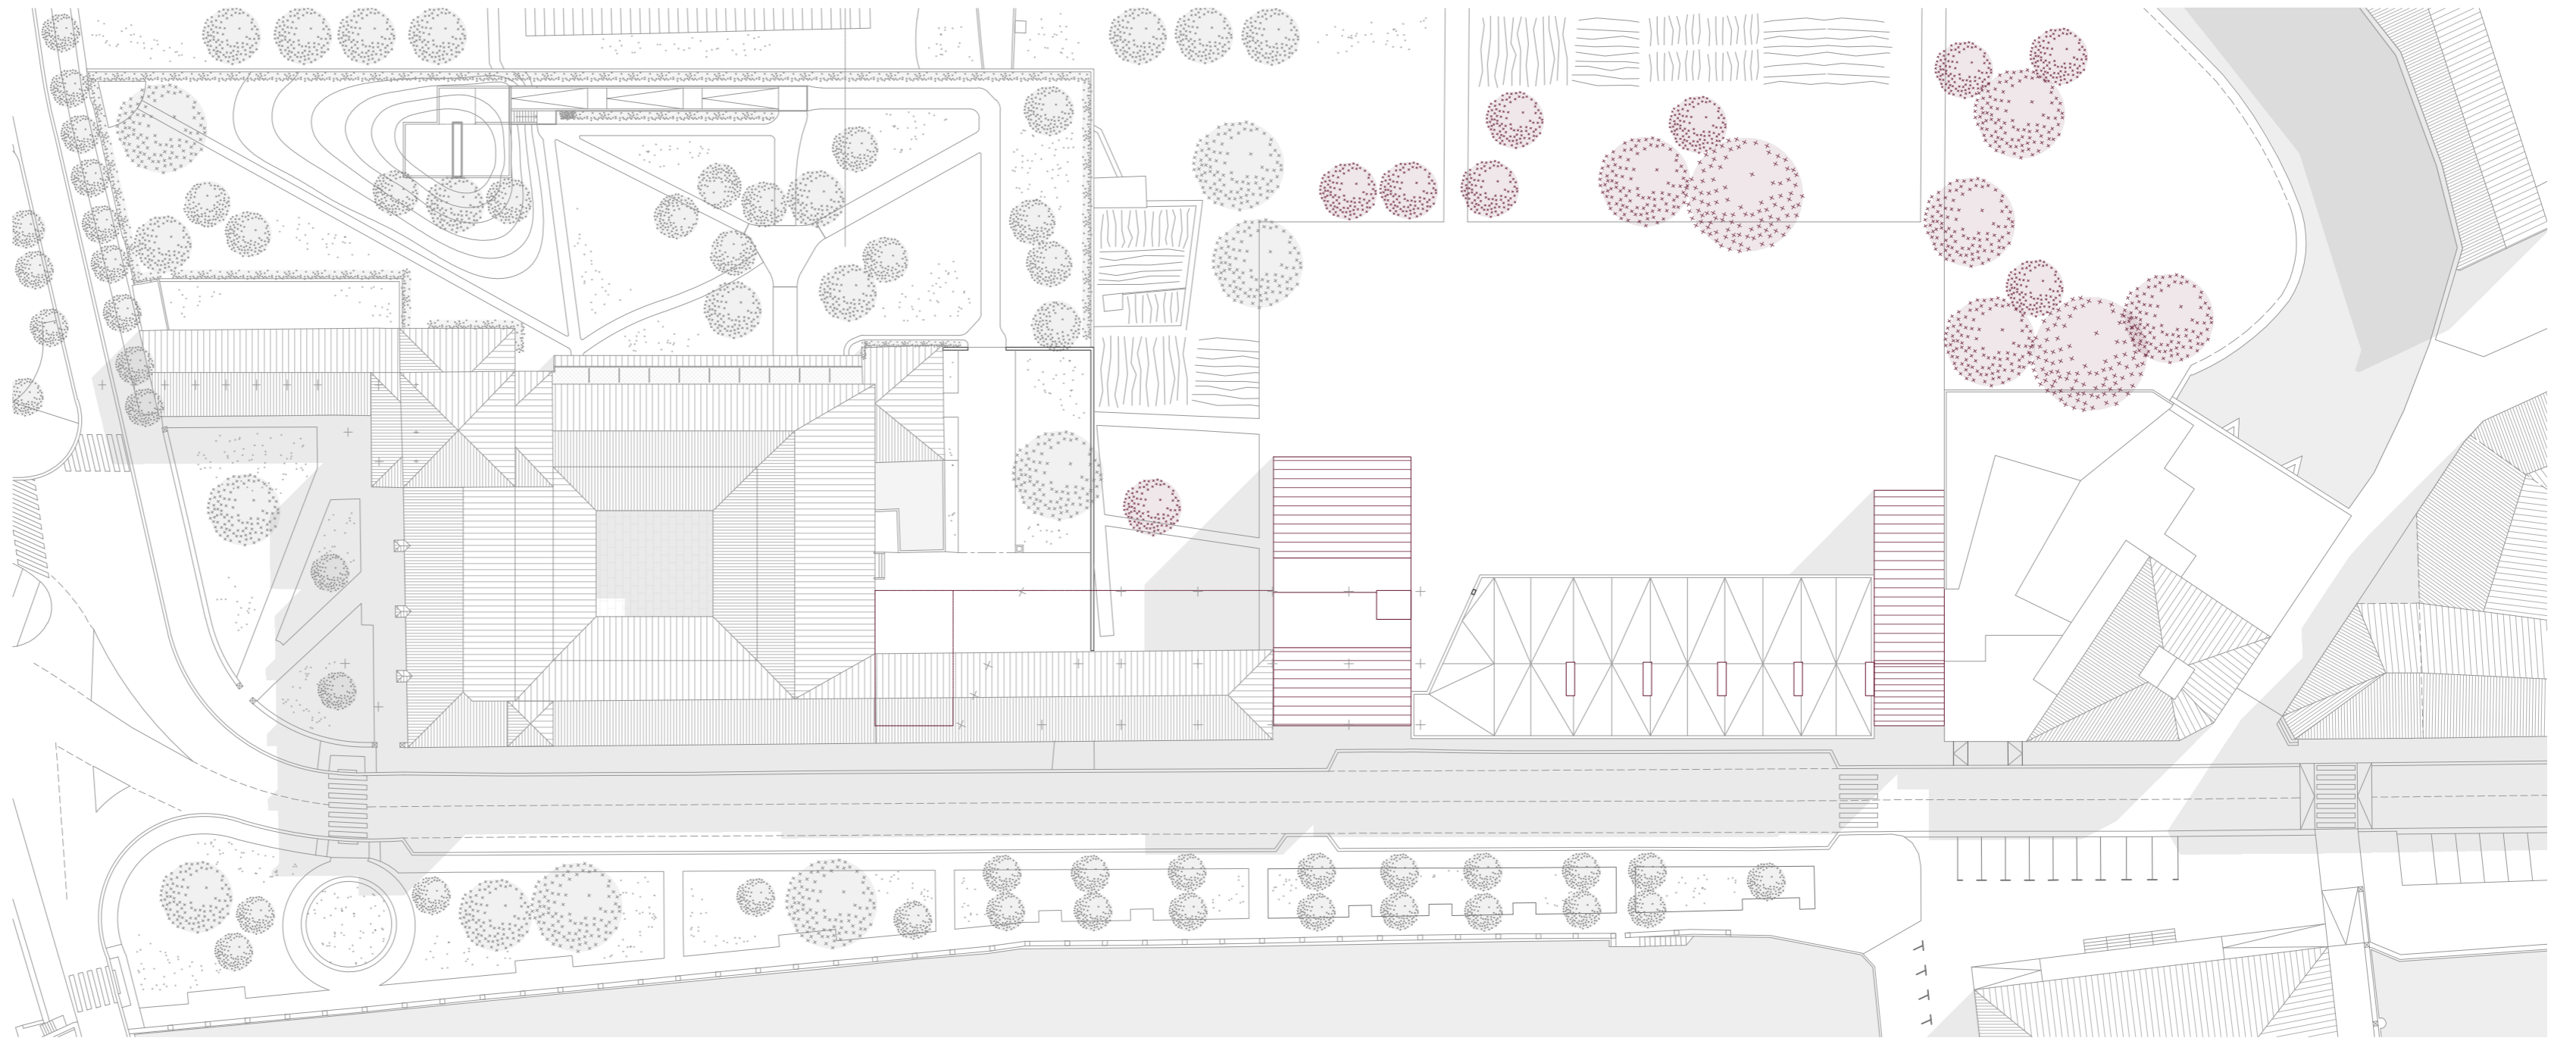


- KOKAPENA INGURU GERTUAN. E: 1/600 -

- ALTXAERA ETA EBAKETA OROKORRAK. E: 1/300 -



- PASEALEKUKO ALTXAERA -

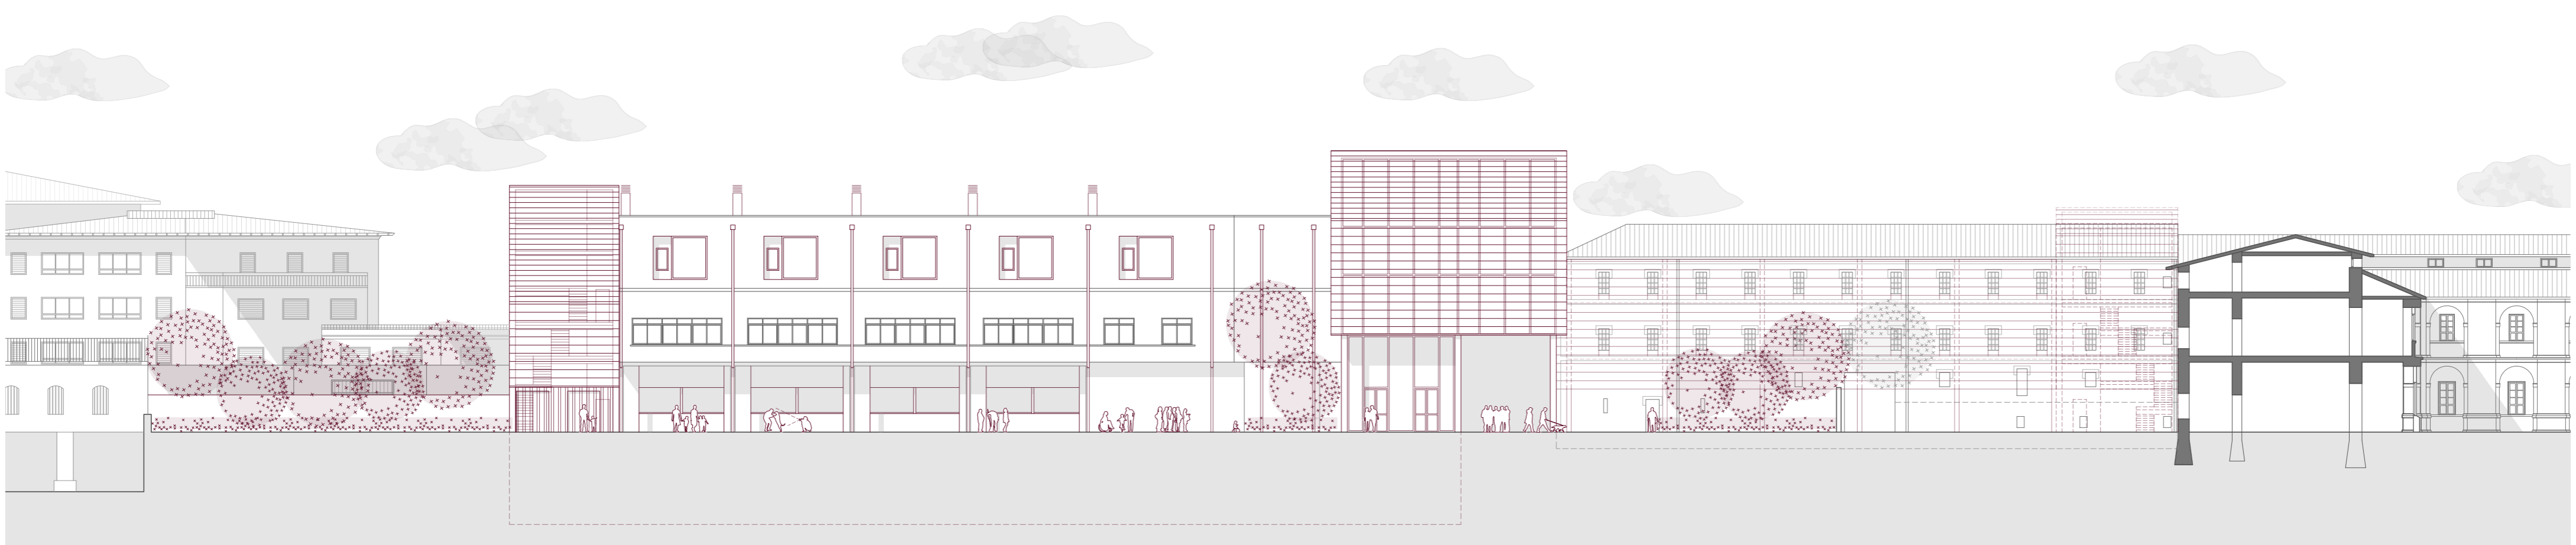

- BERDEGUNEKO ALTXAERA -



- PASABIDETIK EBAKETA -

- LERROAK IREKIZ, SAKONTZEN ERROAK -


Zelai Luzeko eraikinen birmoldaketa euskara eta turismoa uztartzeko Azpeitian

GRAL. Zuzendaria: Ibon Telleria. Ikaslea: Maitane Enara Diez Izagirre.


- ANTOLAKETA OROKORRA: DINAK. E: 1/300 -




- BIGARREN SOLAIRUA -

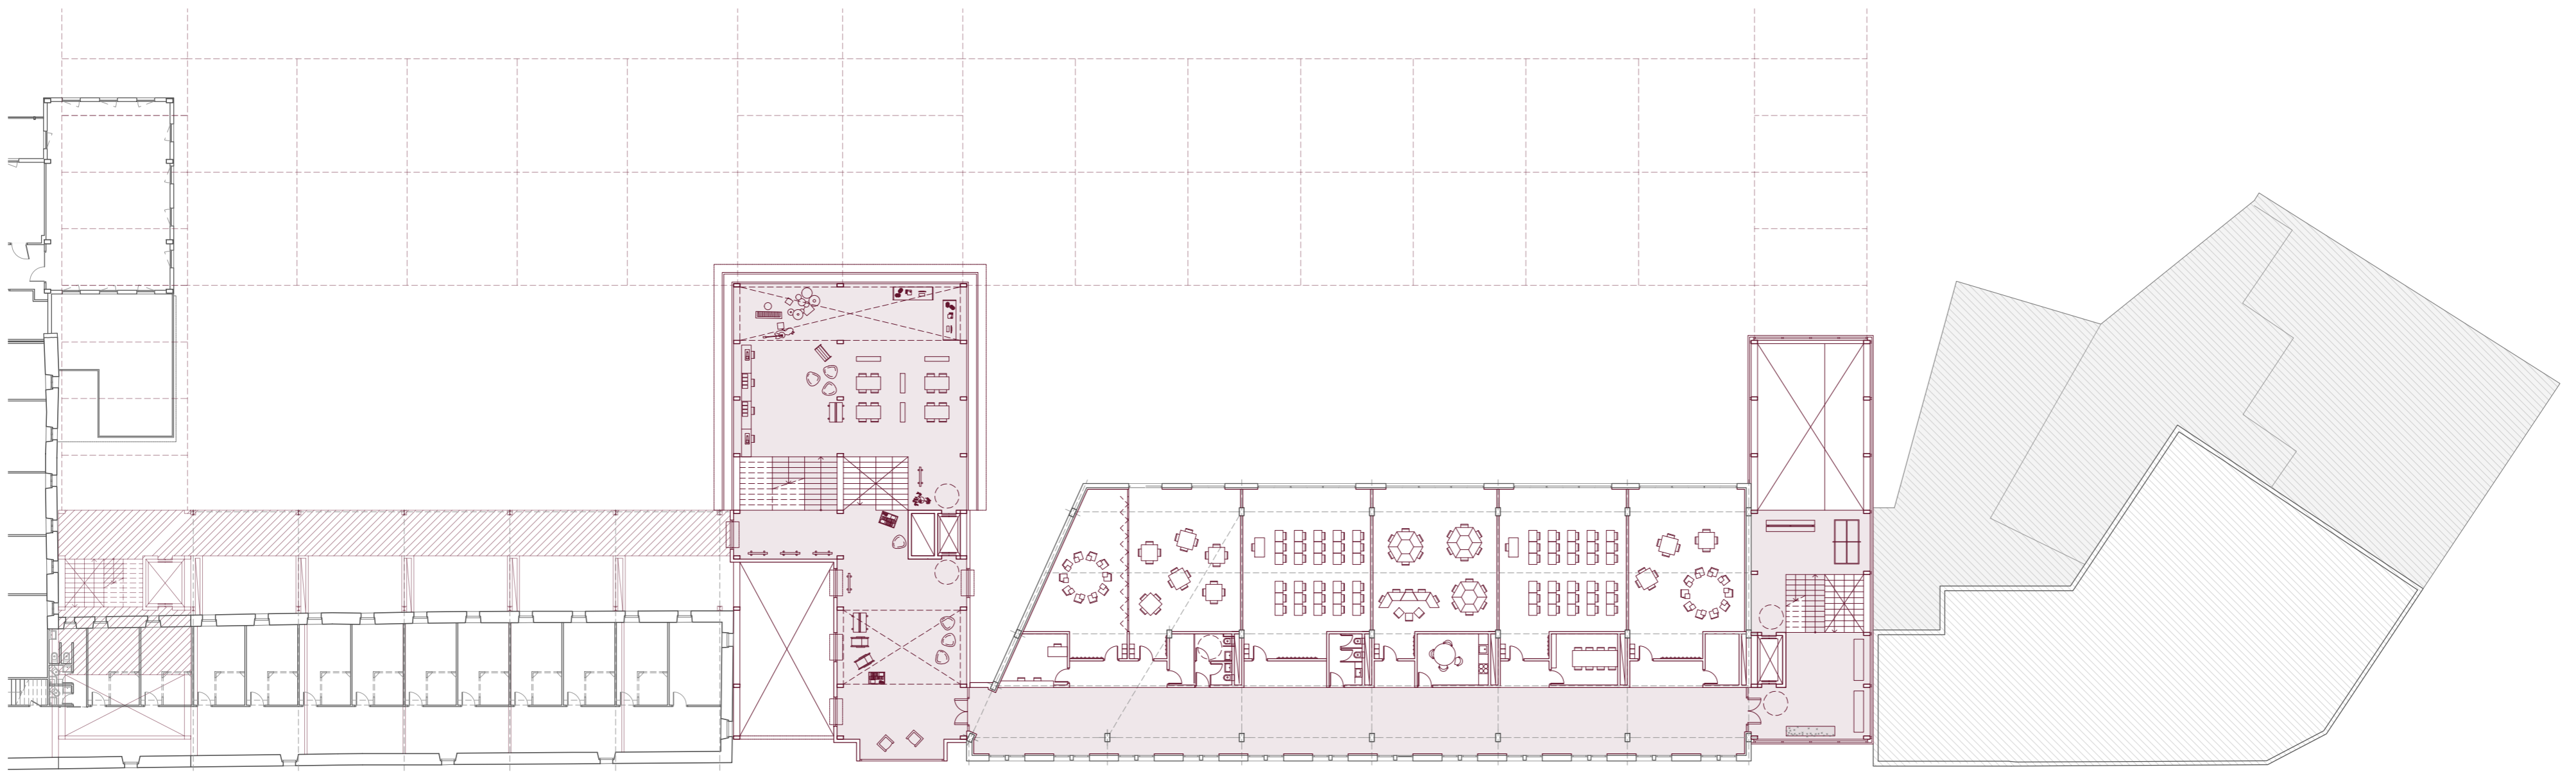

- LEHEN SOLAIRUA -

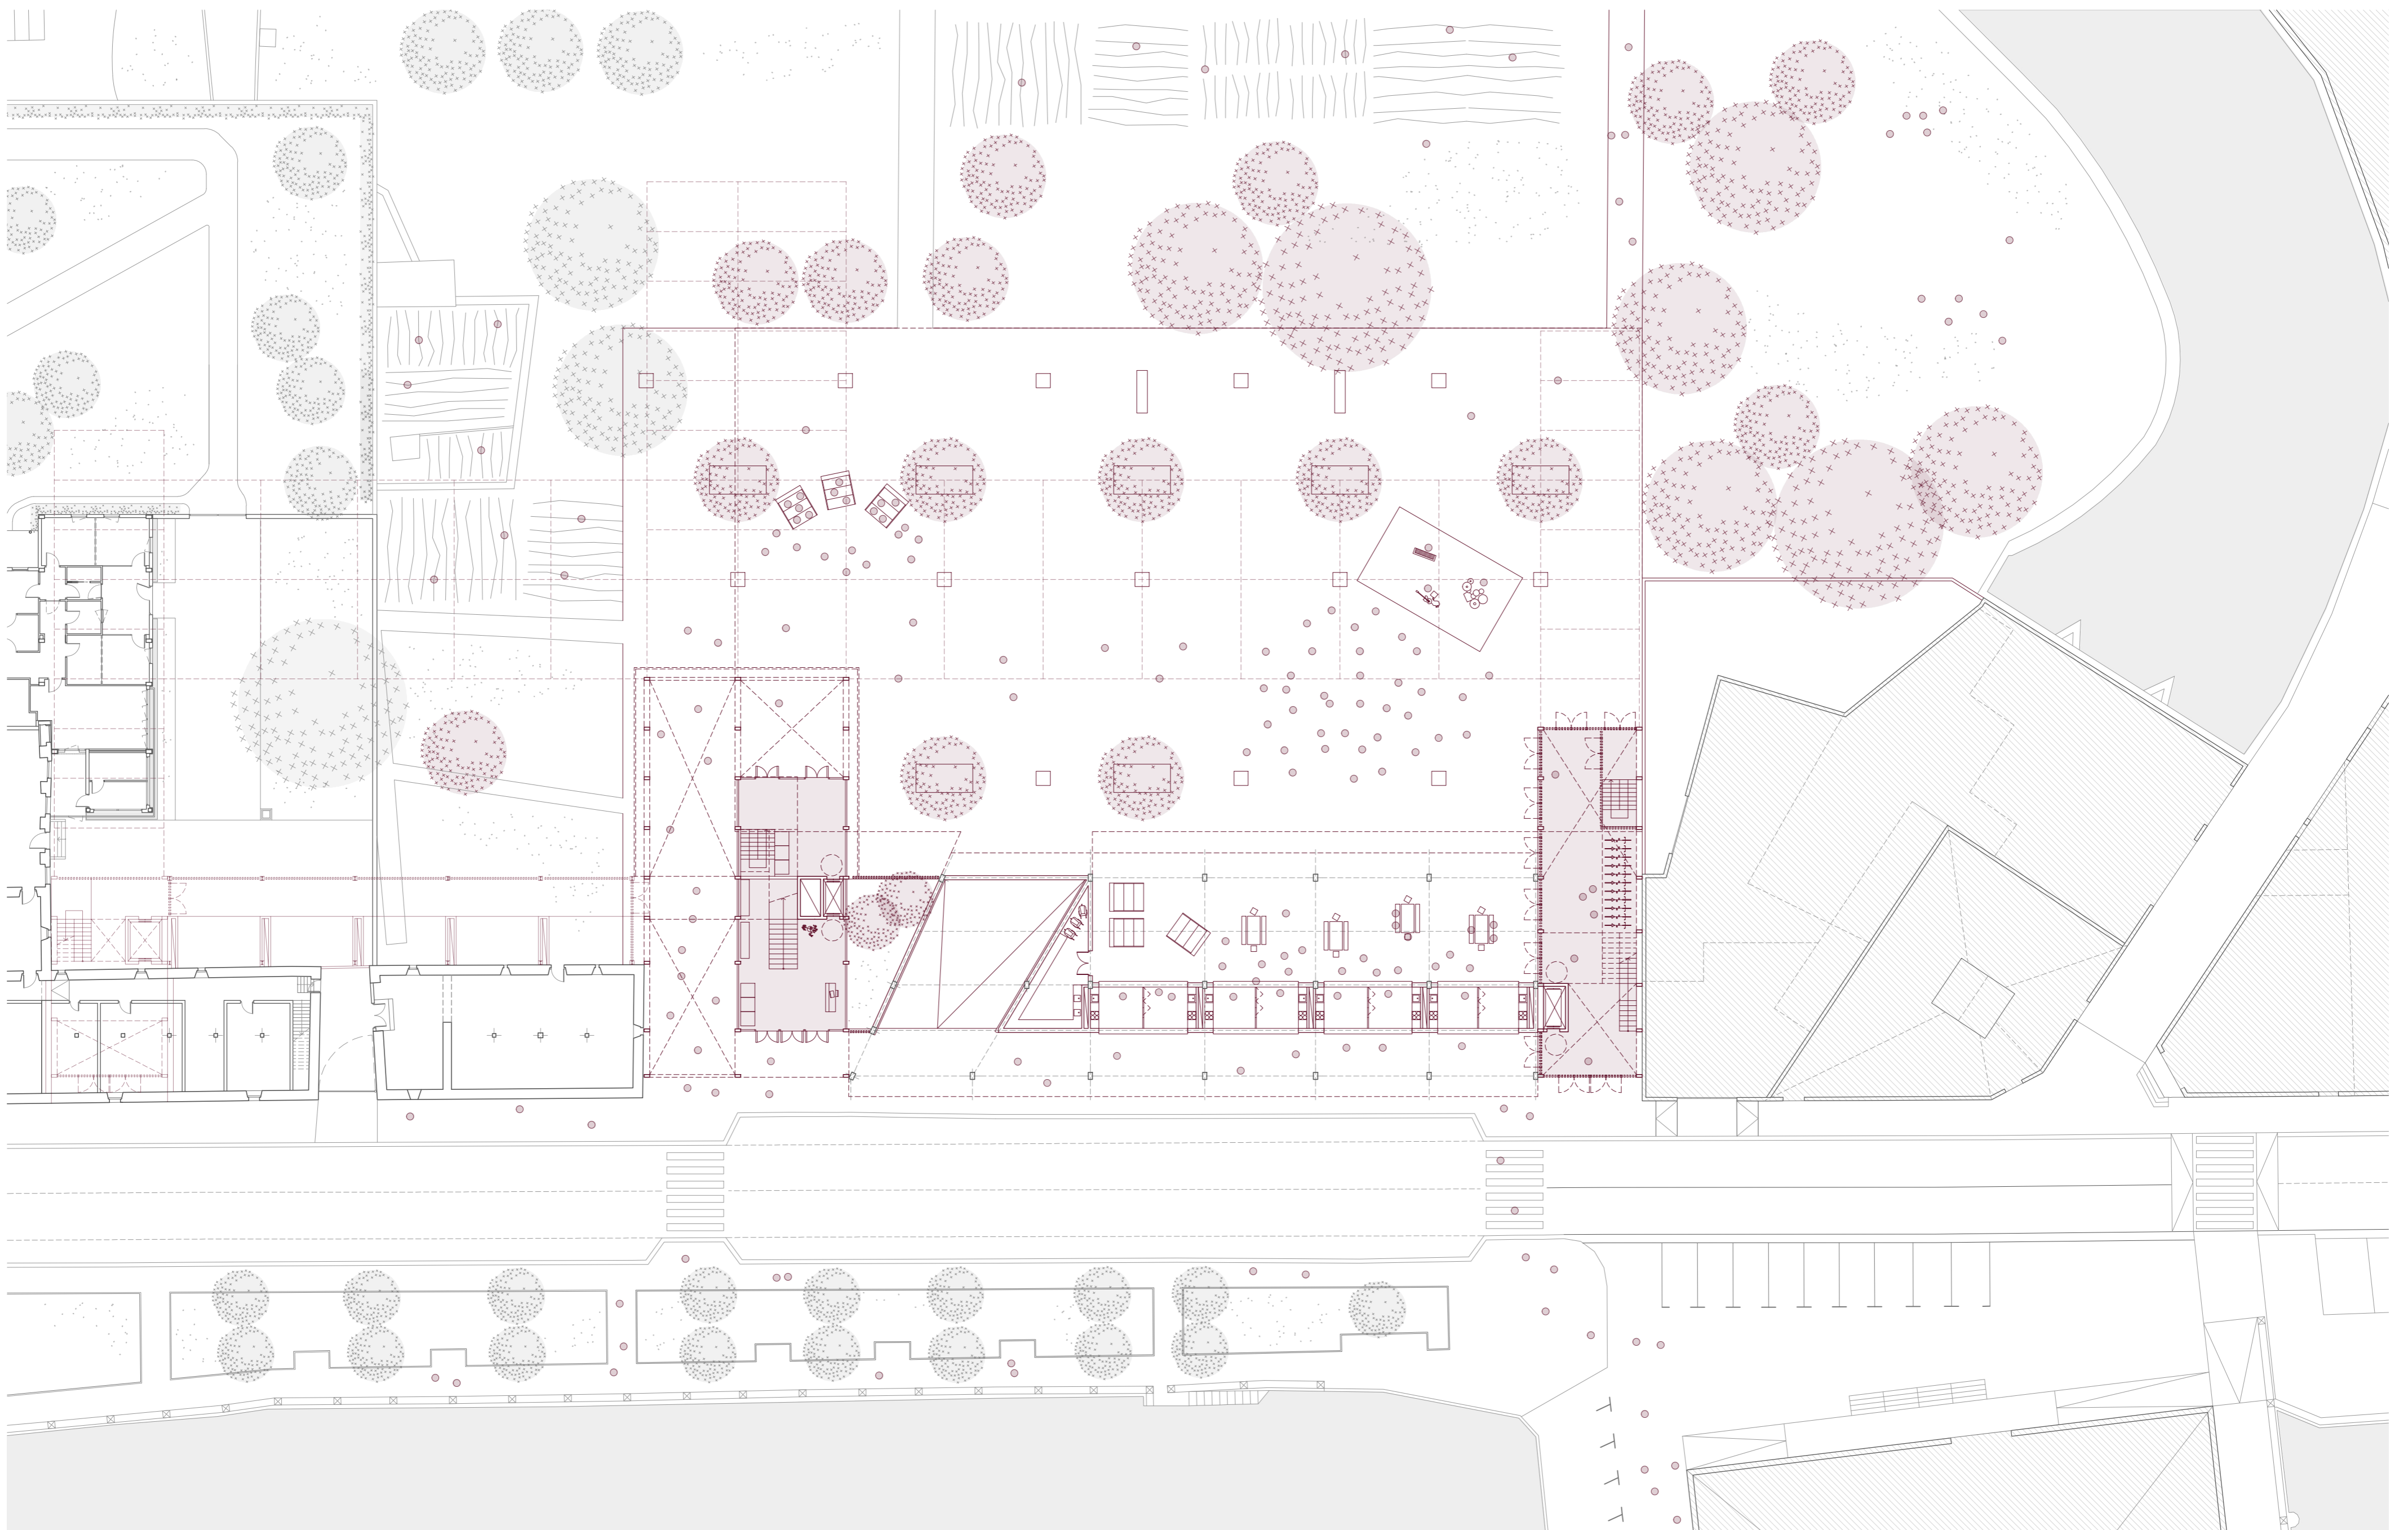

- BEHE SOLAIRUA -

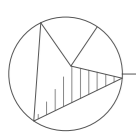

Eskala: 1/300 0 30 60 150 m


- LERROAK IREKIZ, SAKONTZEN ERROAK -

Zelai Luzeko eraikinen birmoldaketa euskara eta turismoa uztartzeko Azpeitian


GRAL. Zuzendaria: Ibon Telleria.

Ikaslea: Maitane Enara Diez Izagirre.


- GARATUTAKO ANTOLAKETA: OINAK. E: 1/150 -

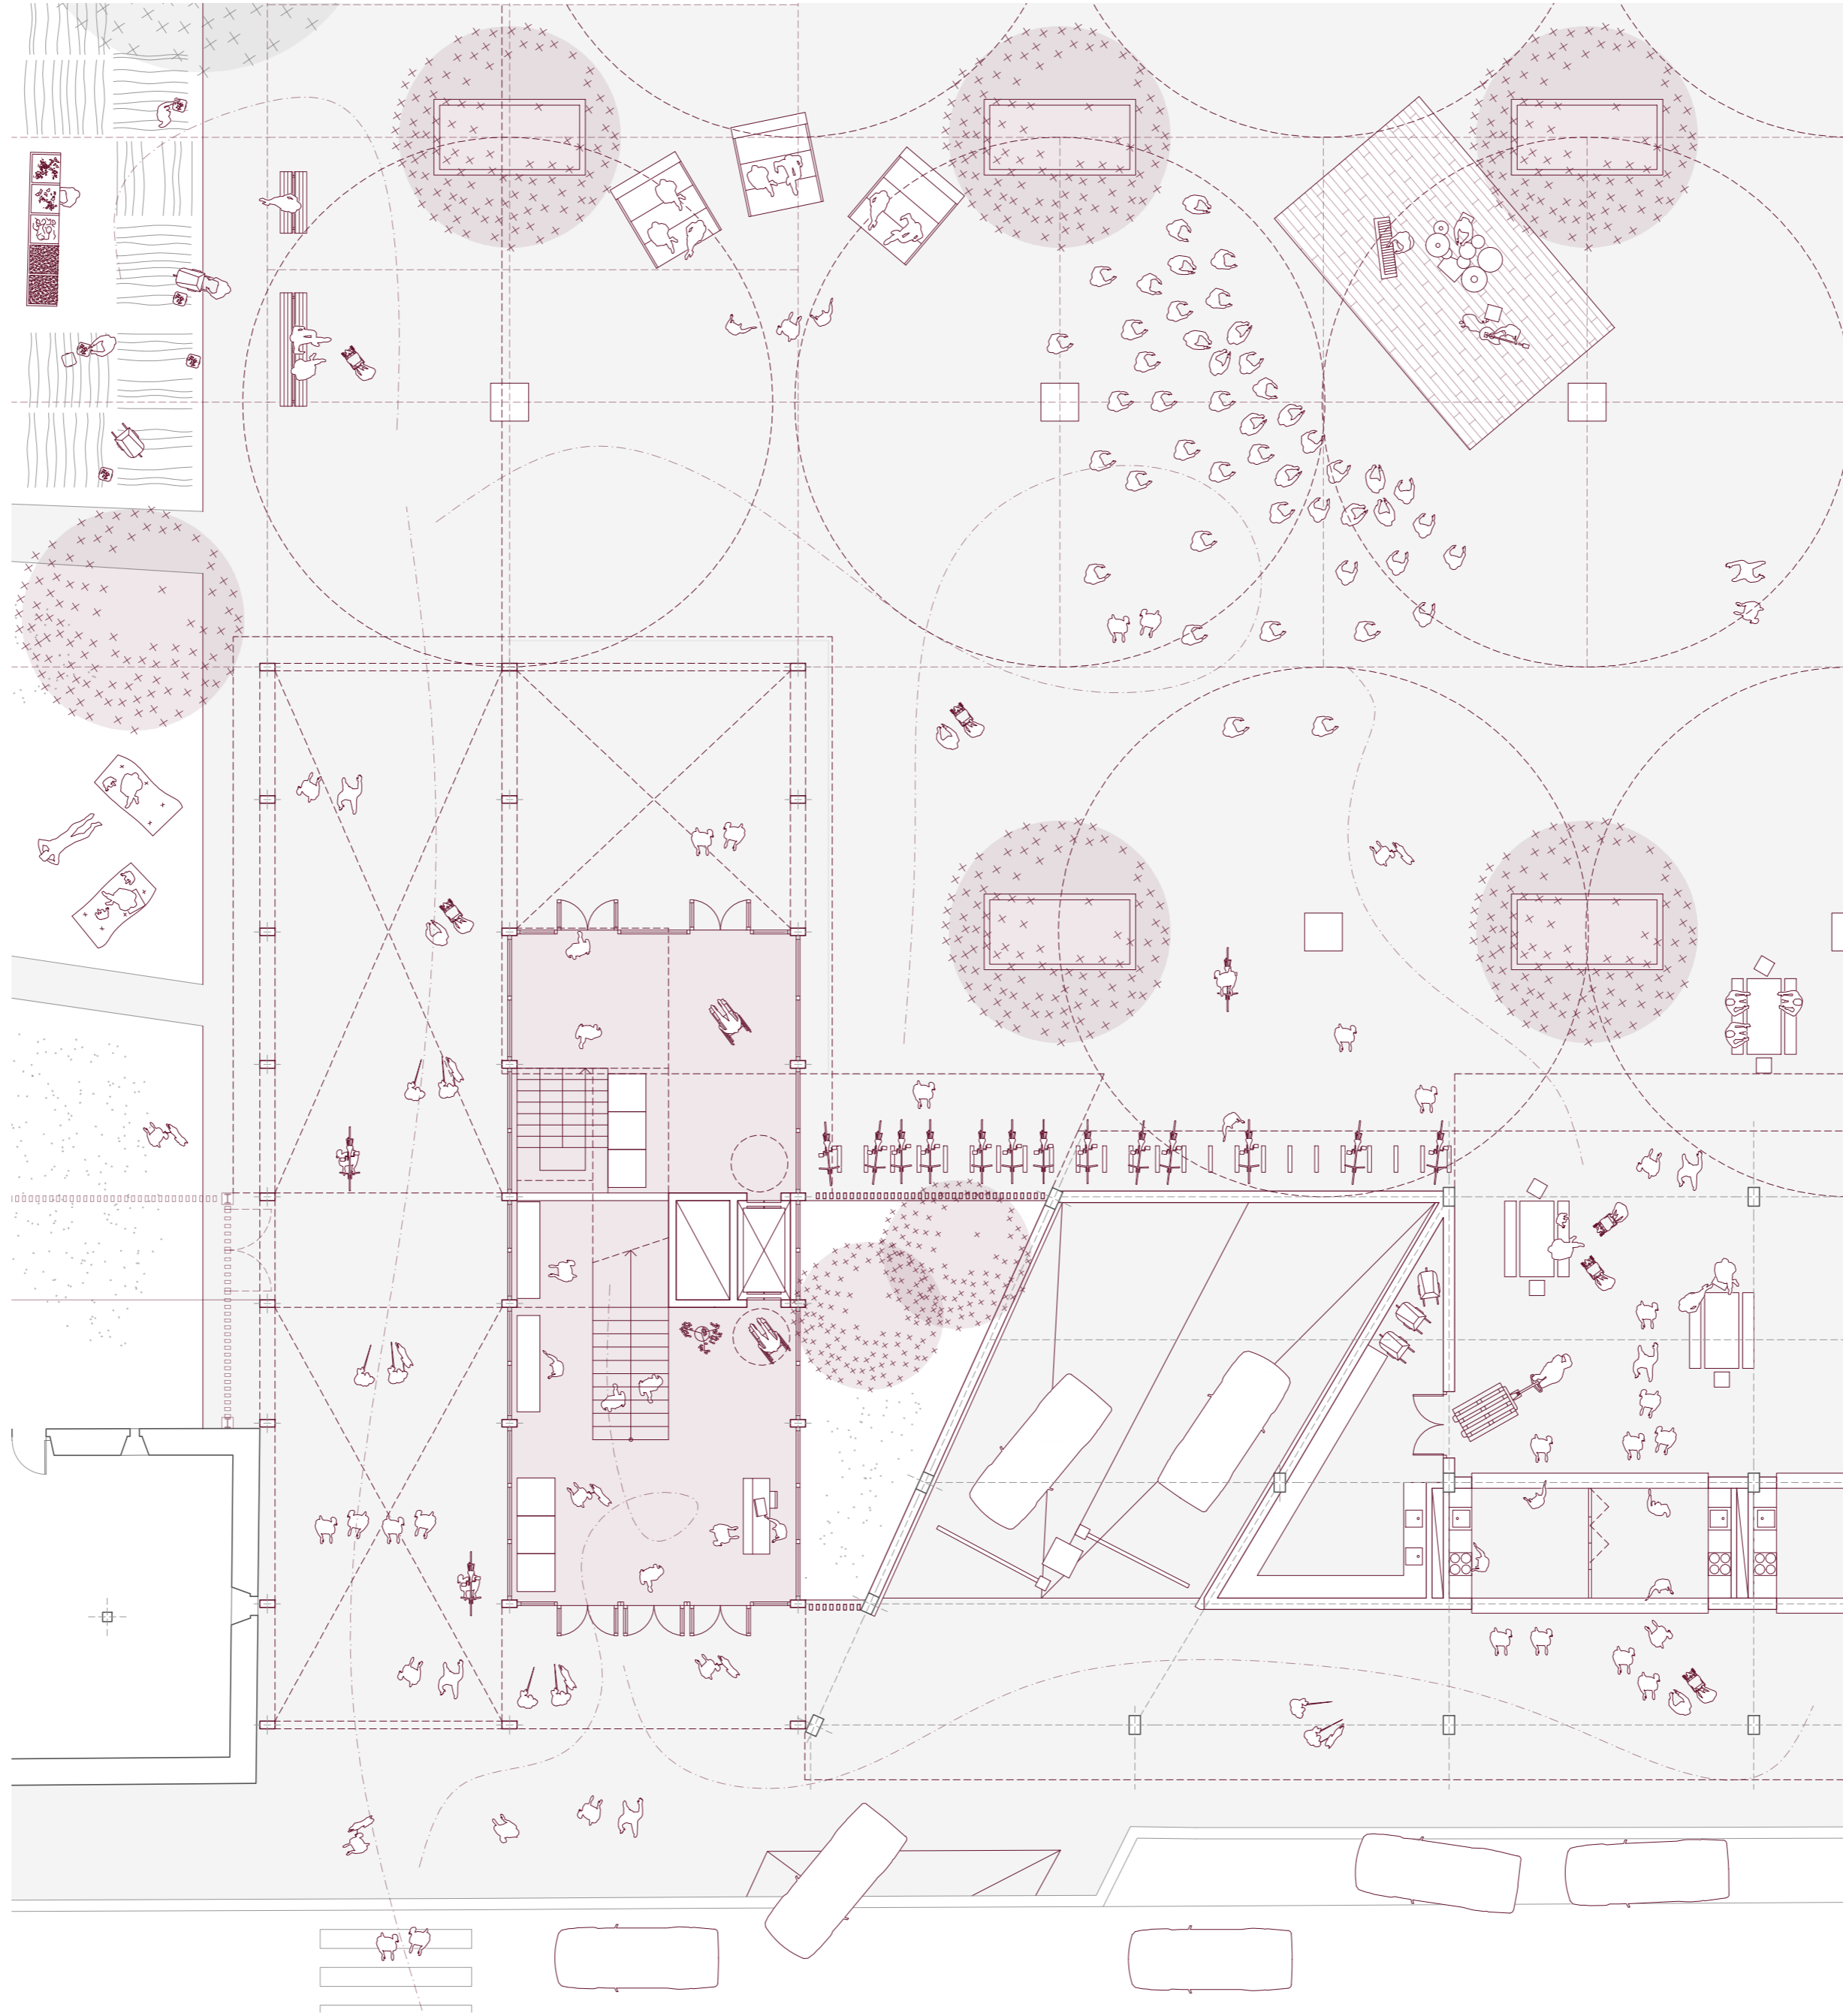


- BEHE SOLAIRUA -

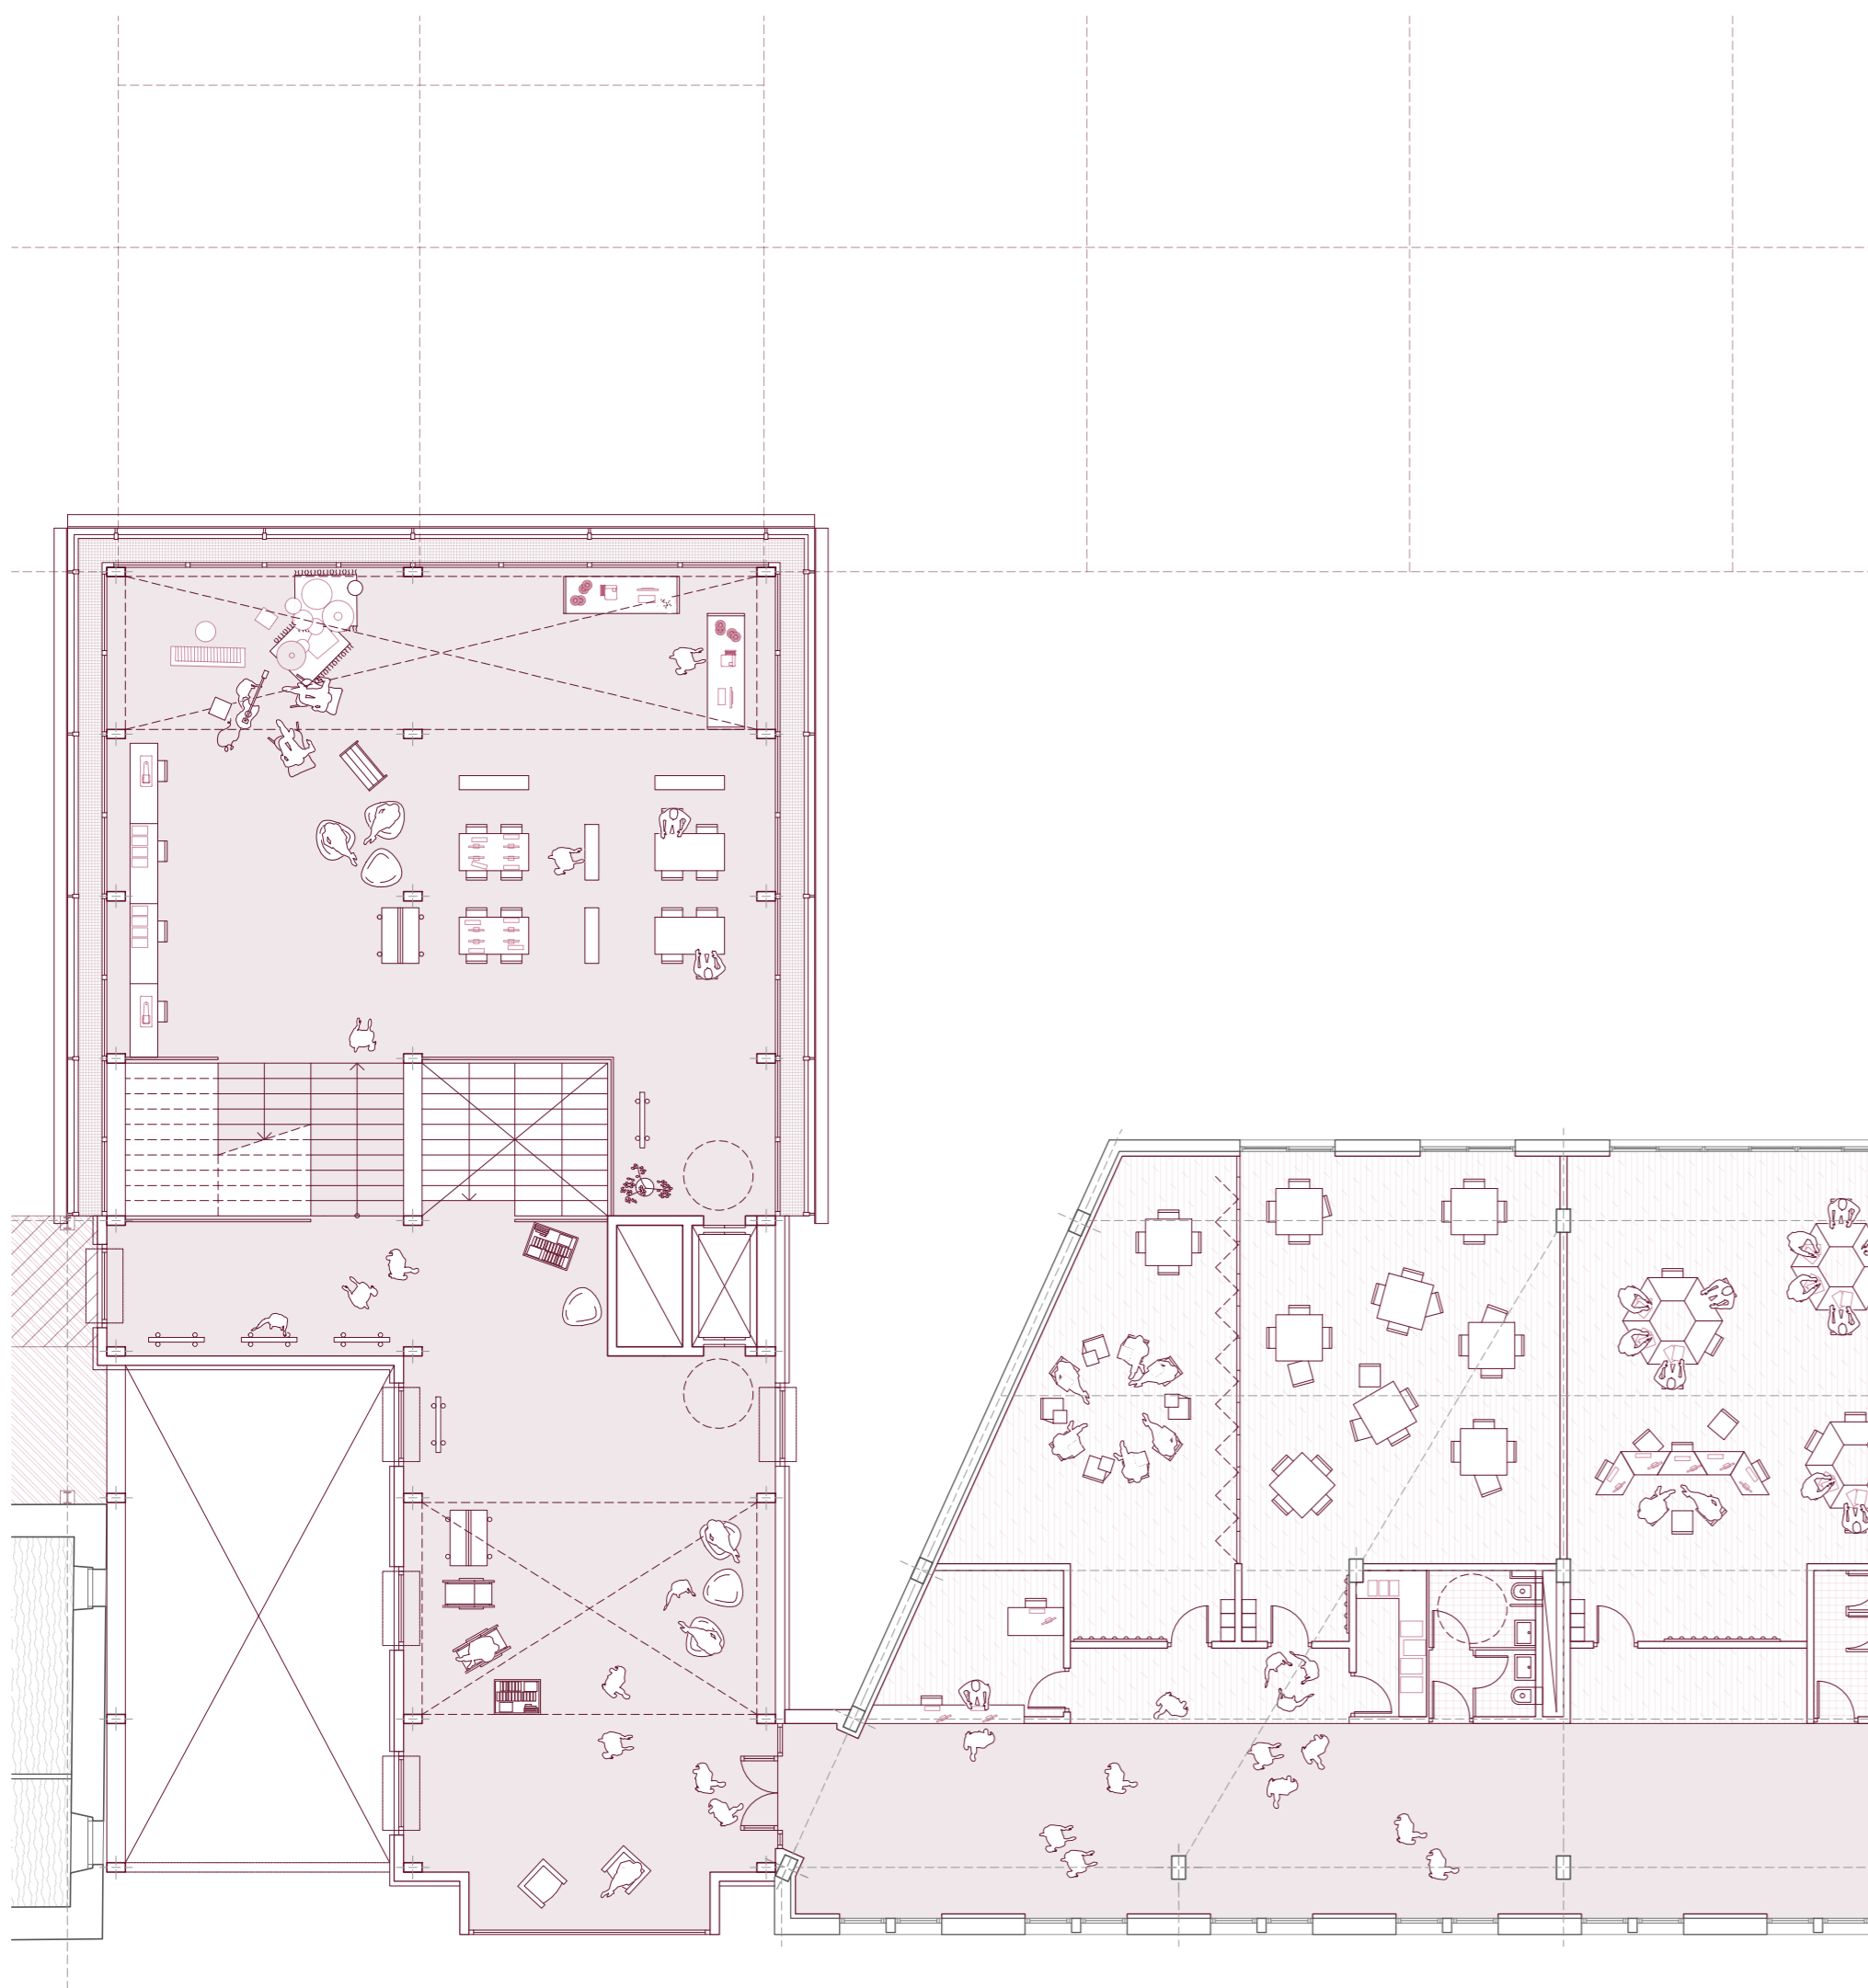

- LEHEN SOLAIRUA -

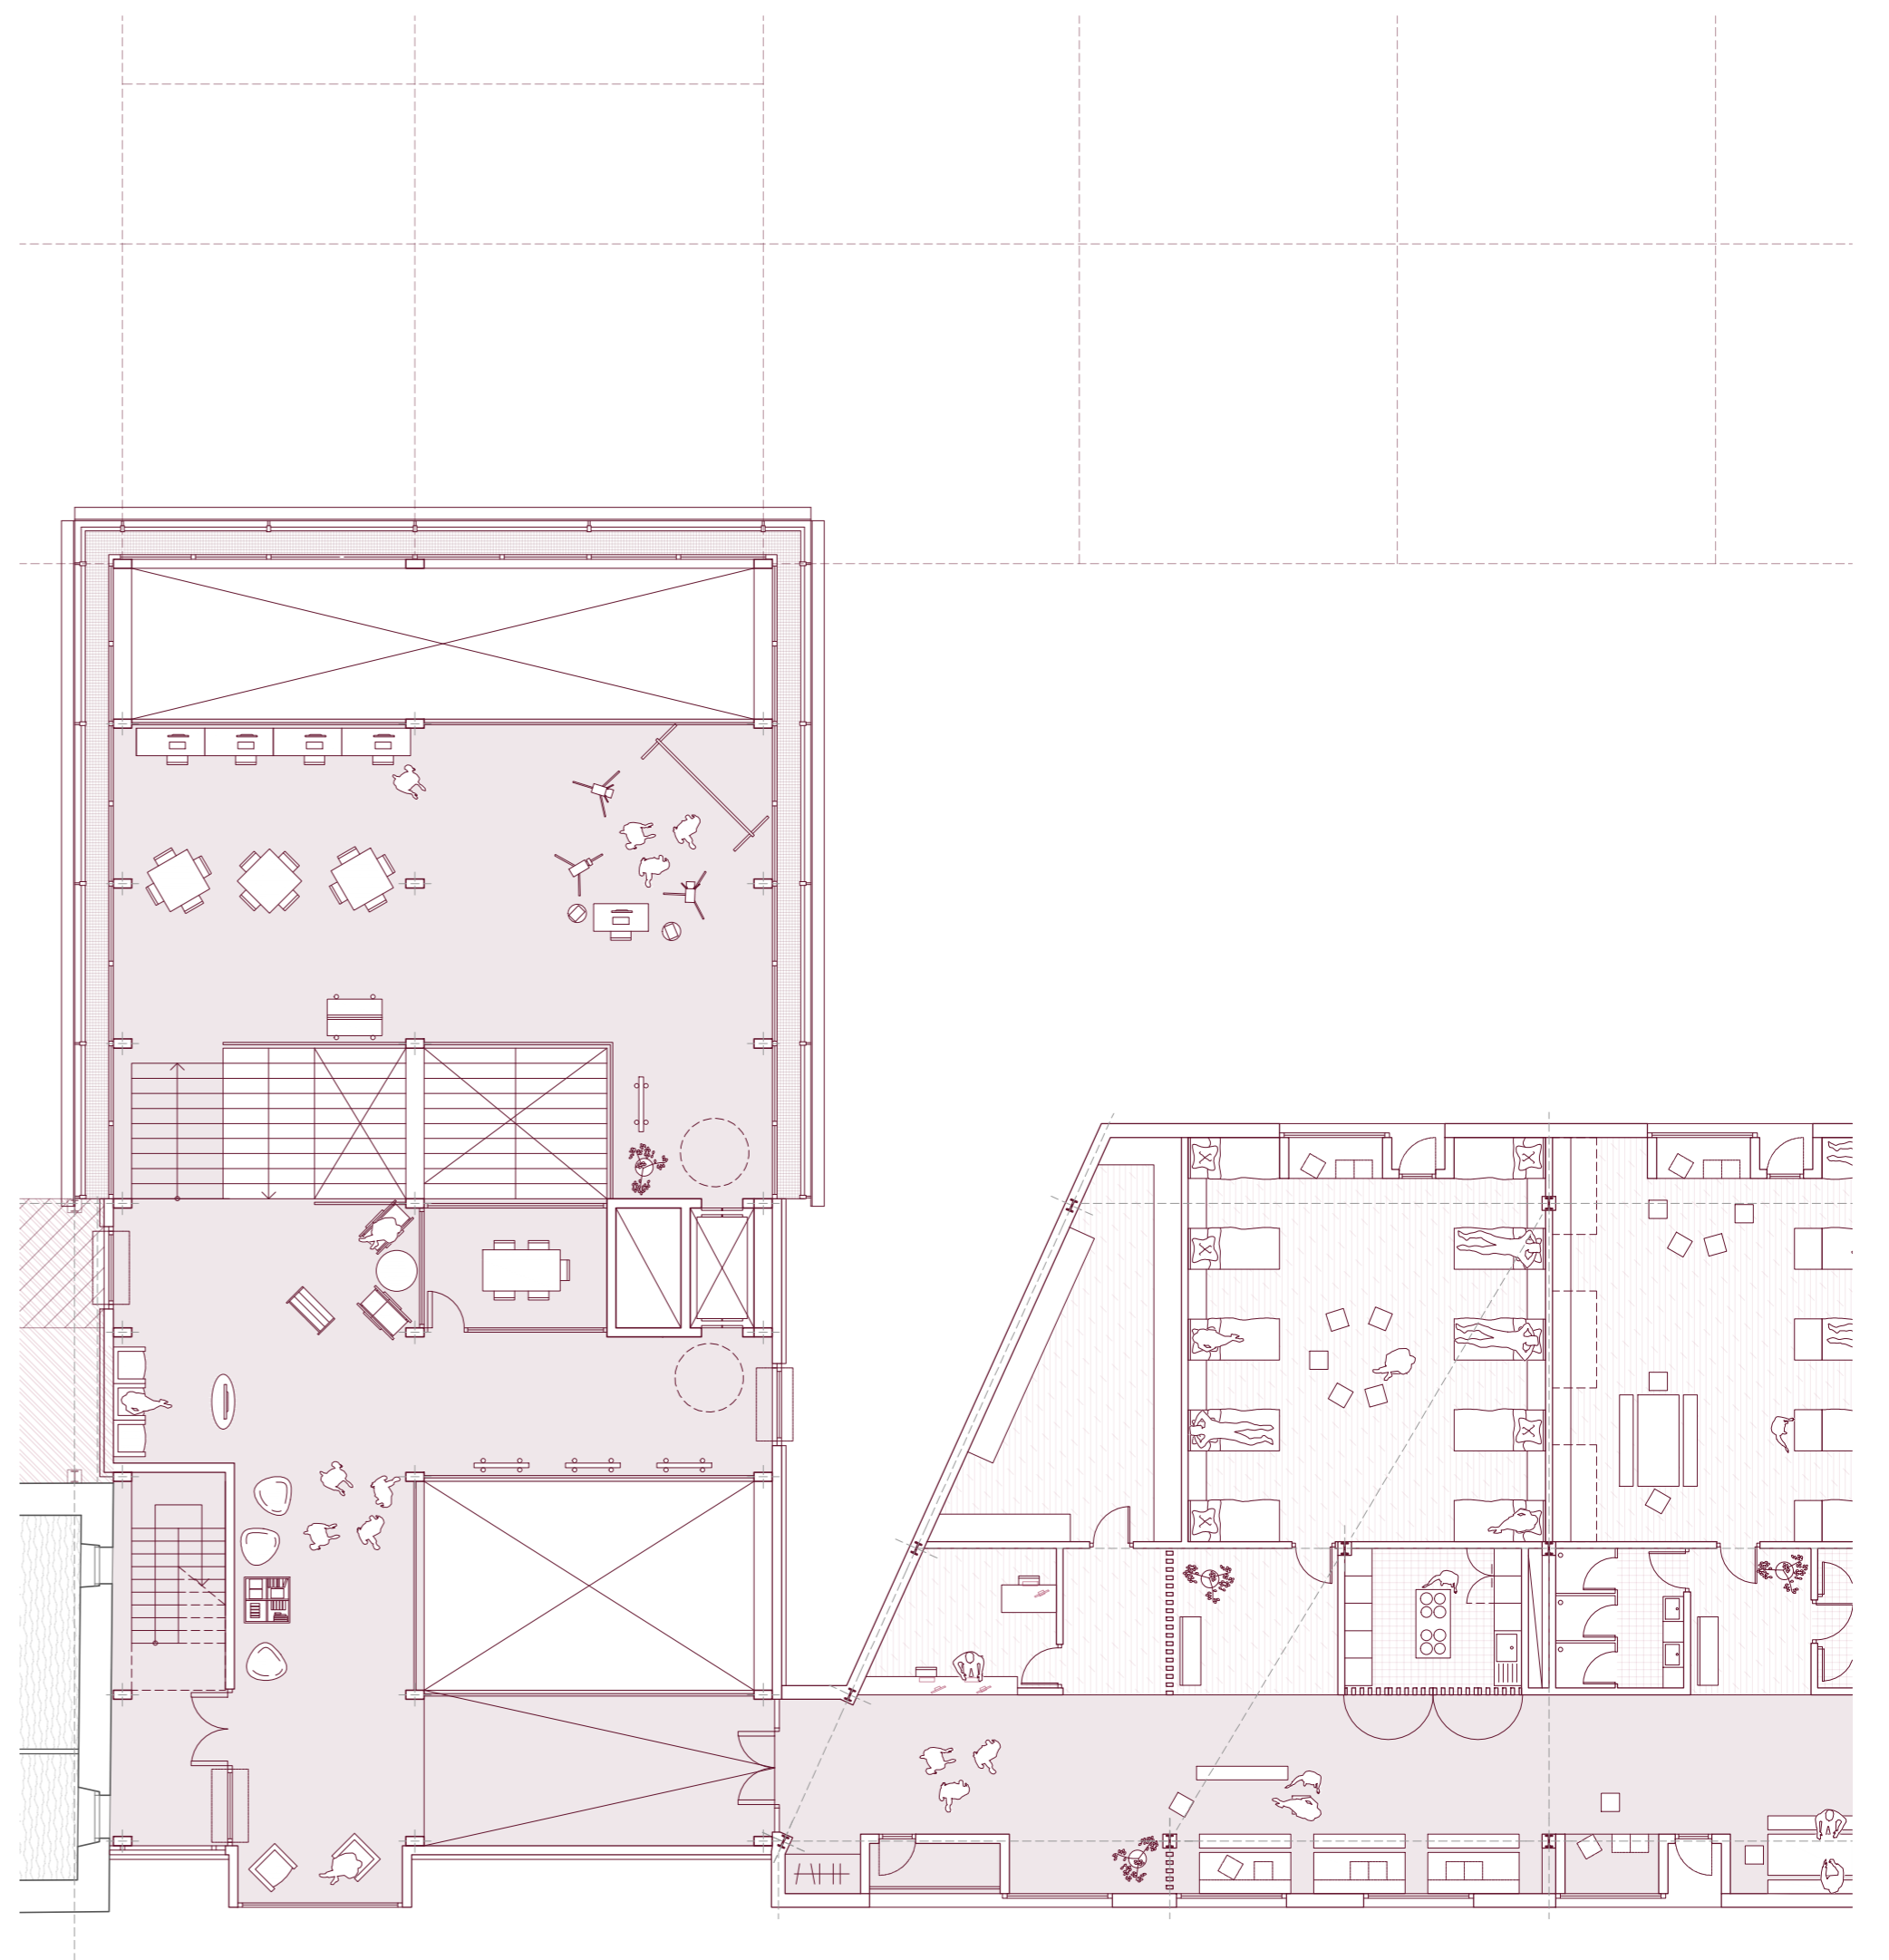

- BIGARREN SOLAIRUA -

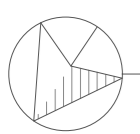


Eskala: 1/150 0 15 30 75 m

- LERROAK IREKIZ, SAKONTZEN ERROAK -


Zelai Luzeko eraikinen birmoldaketa euskara eta turismoa uztartzeko Azpeitian

GRAL. Zuzendaria: Ibon Telleria. Ikaslea: Maitane Enara Diez Izagirre.


- GARATUTAKO ANTOLAKETA: EBAKETAK -

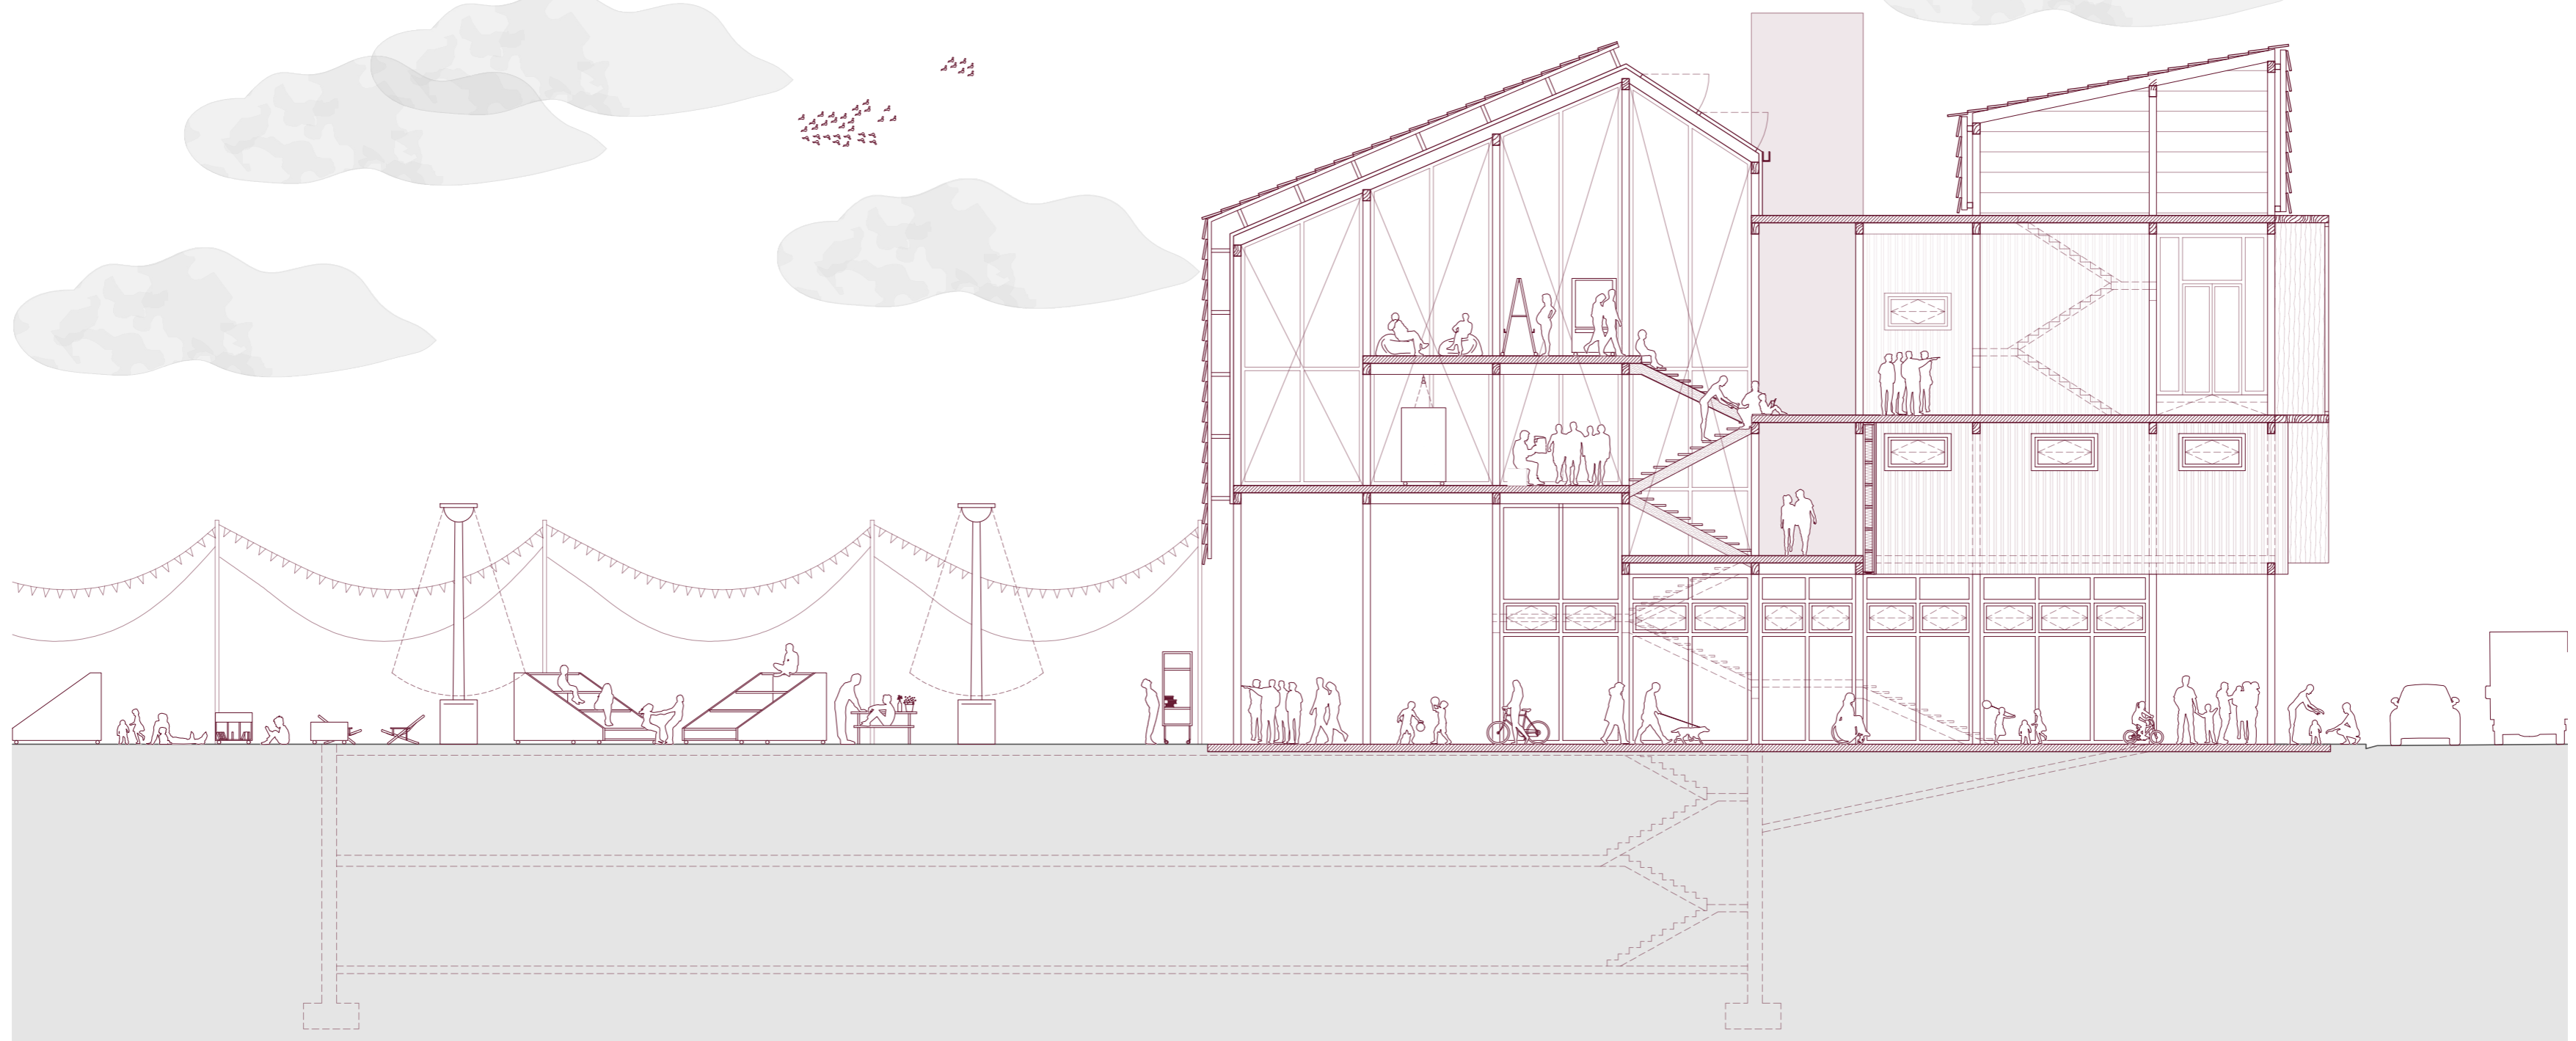

- PASABIDEK EBAKETA E: 1/150 -

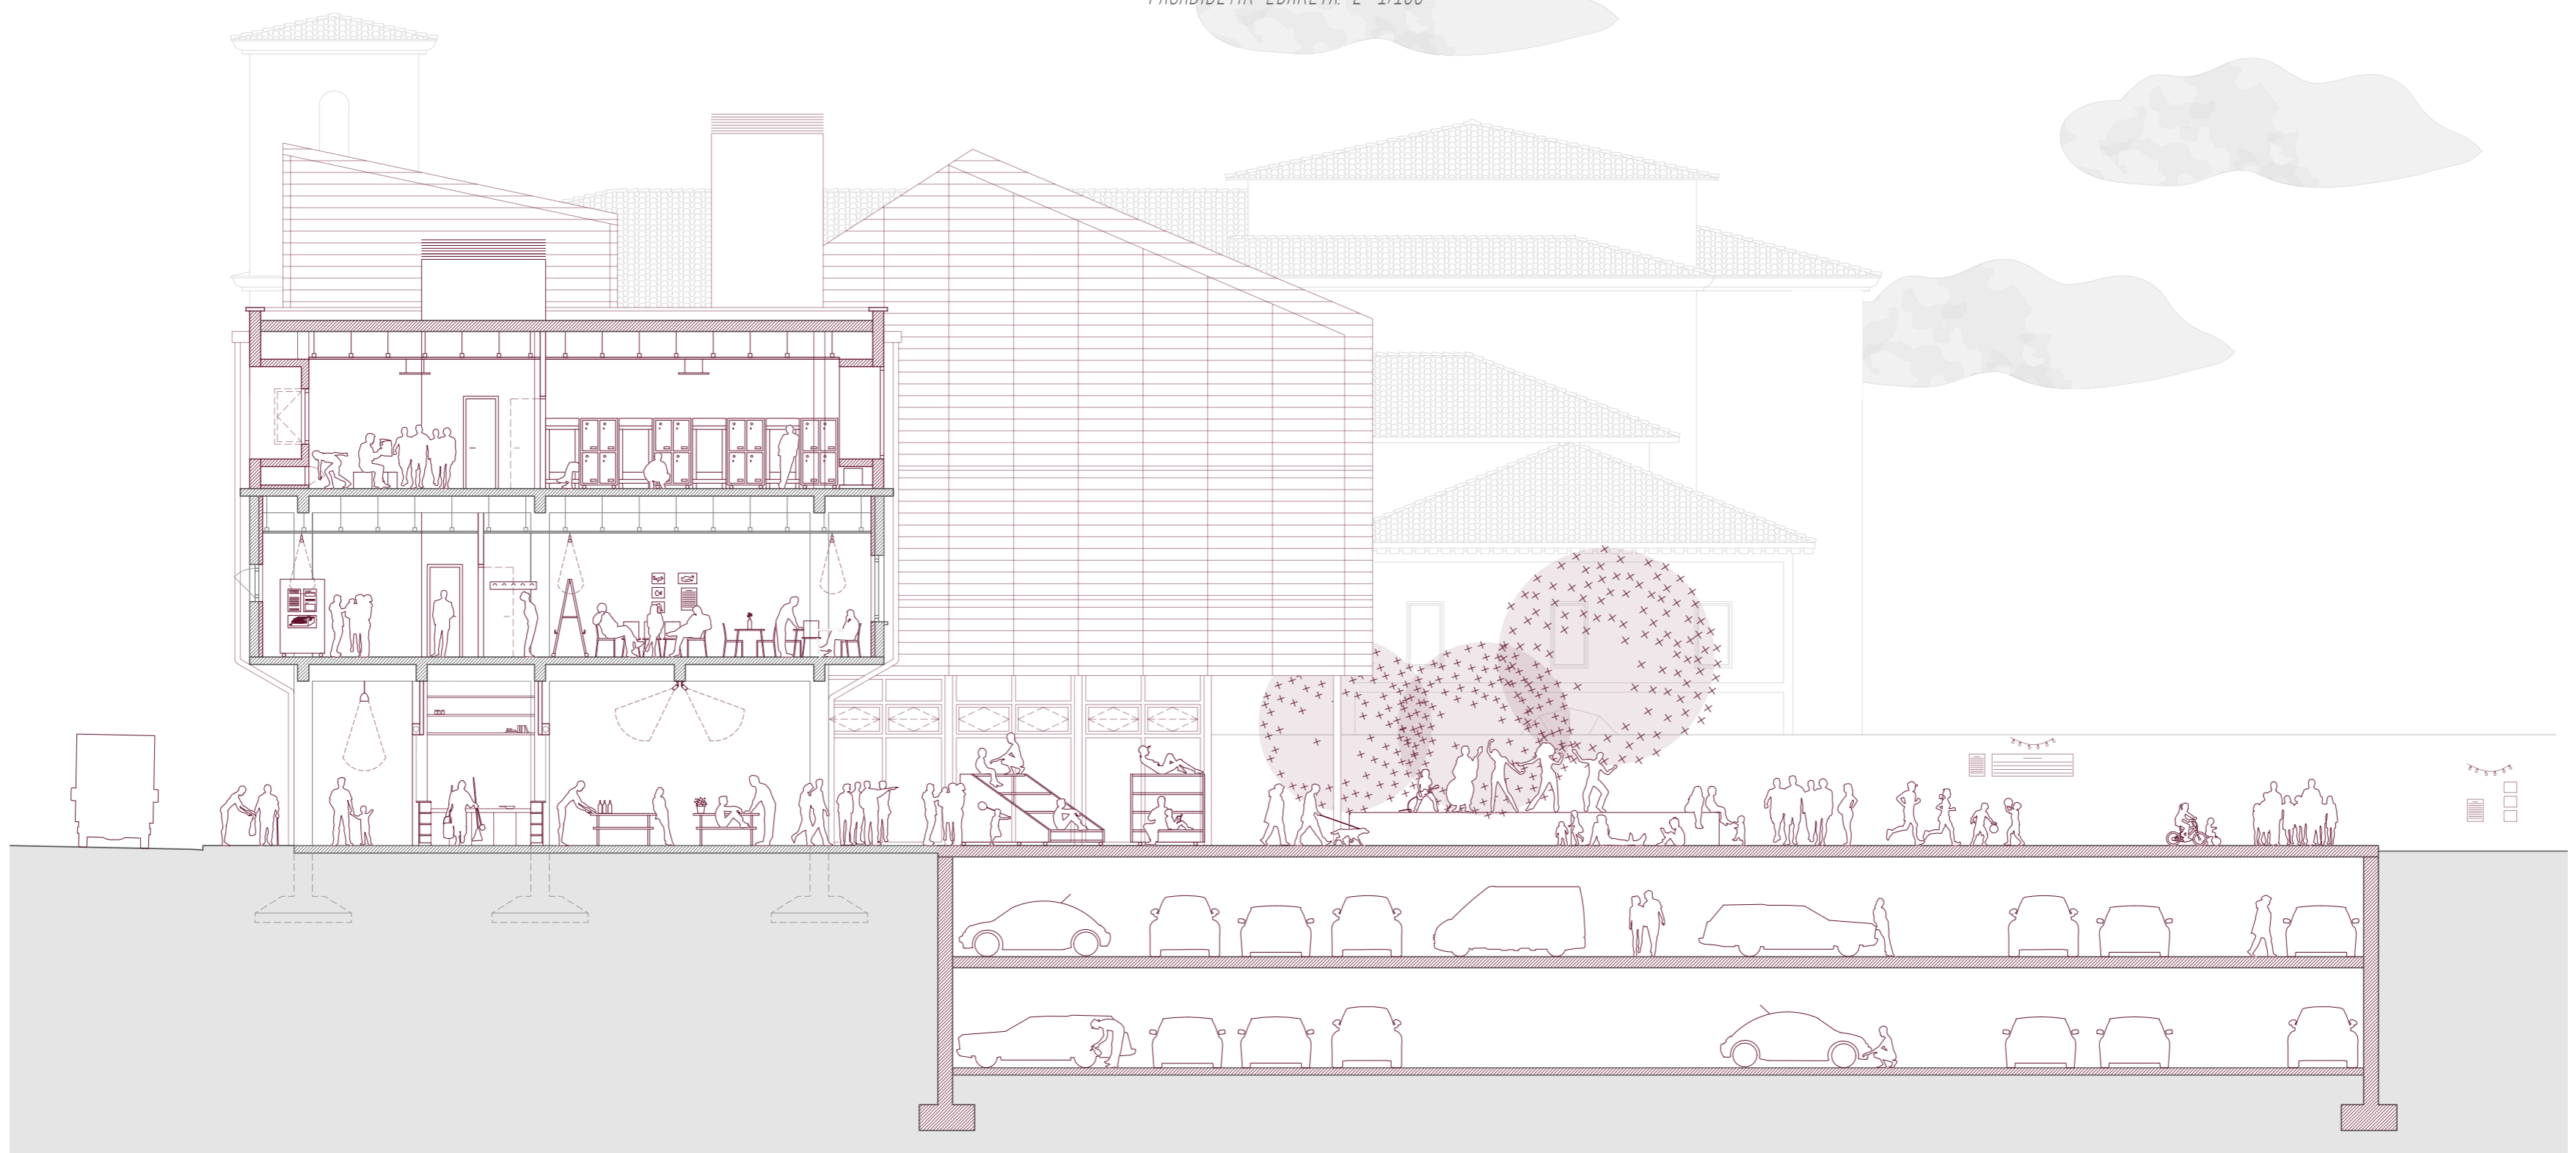

- BULEGOEN ERAIKINETIK EBAKETA E: 1/150 -

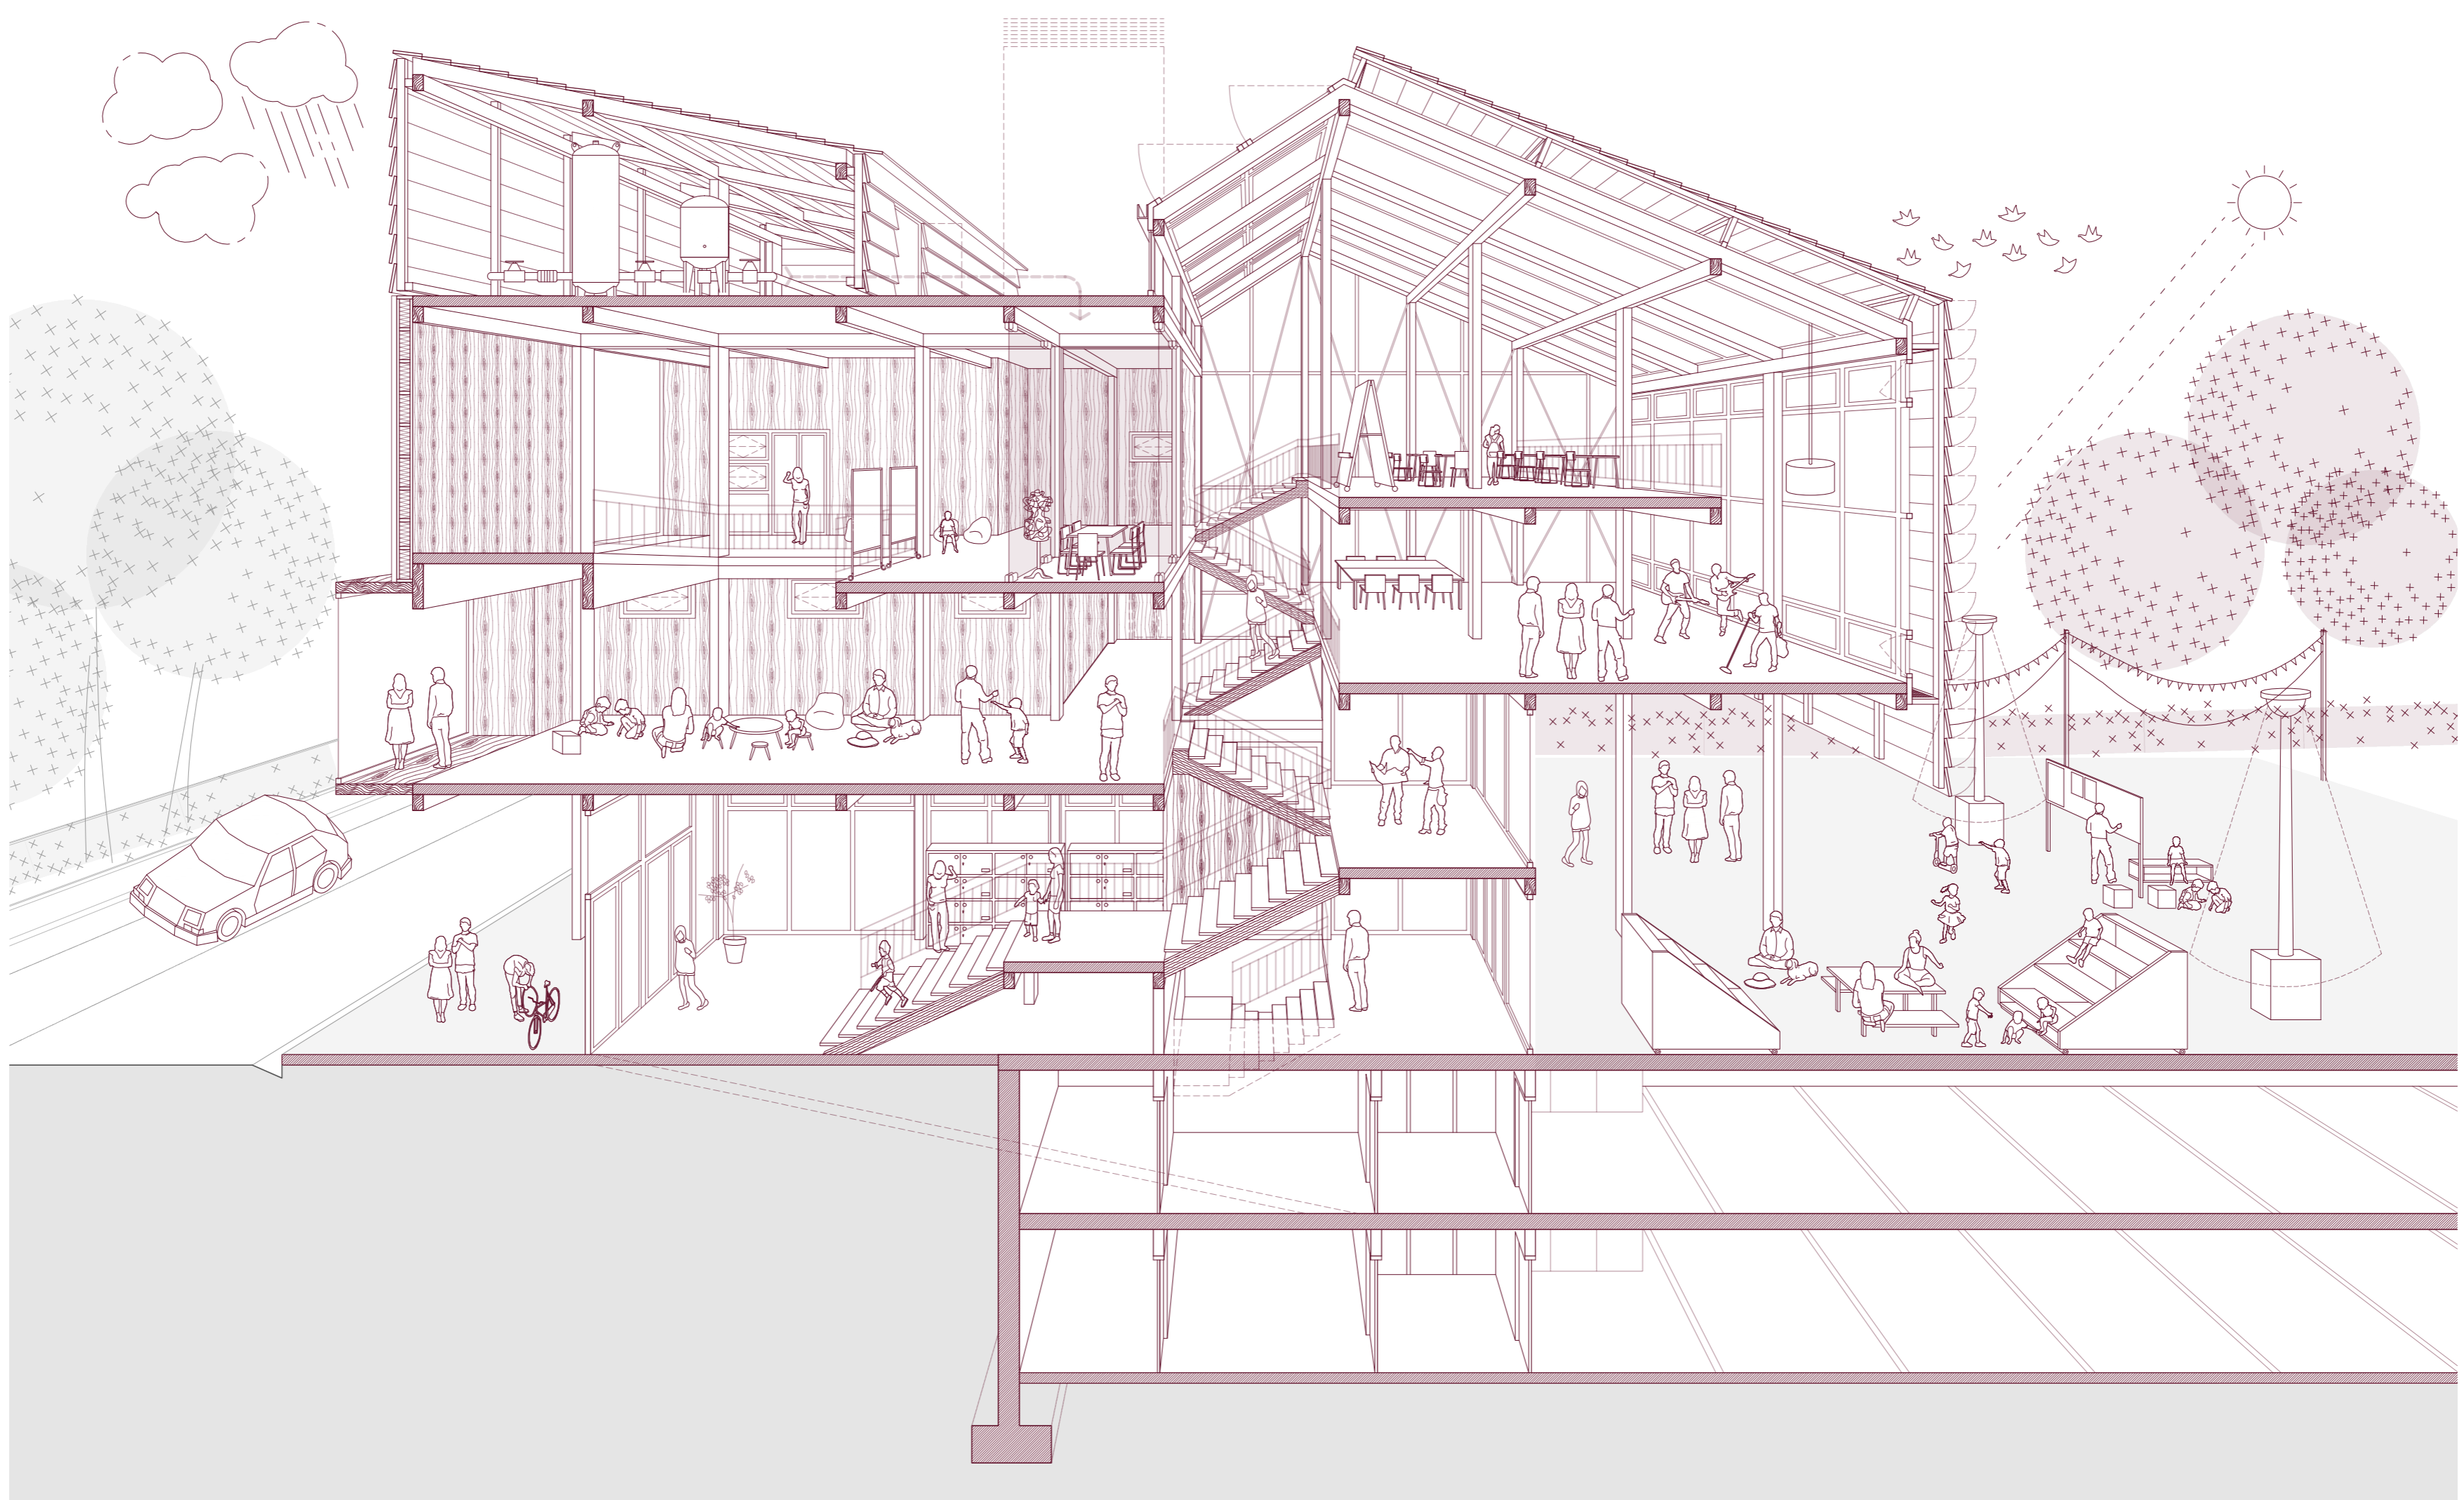

- ZEHAHARKO EBAKETA FUGATUA E: 1/100 -