

**Nombre del proyecto:**

Proyecto de acondicionamiento de la intersección entre el ramal de salida de la A-8 y la N-639 en Zierbena (Bizkaia)

**Alumna:** Ramos Gómez, Nerea

**Director:** Pérez Acebo, Heriberto


**Fecha:** Julio 2018

**Escala:**

1 / 250

7. TRAZADO EN PLANTA

Plano N°: 1 / 6

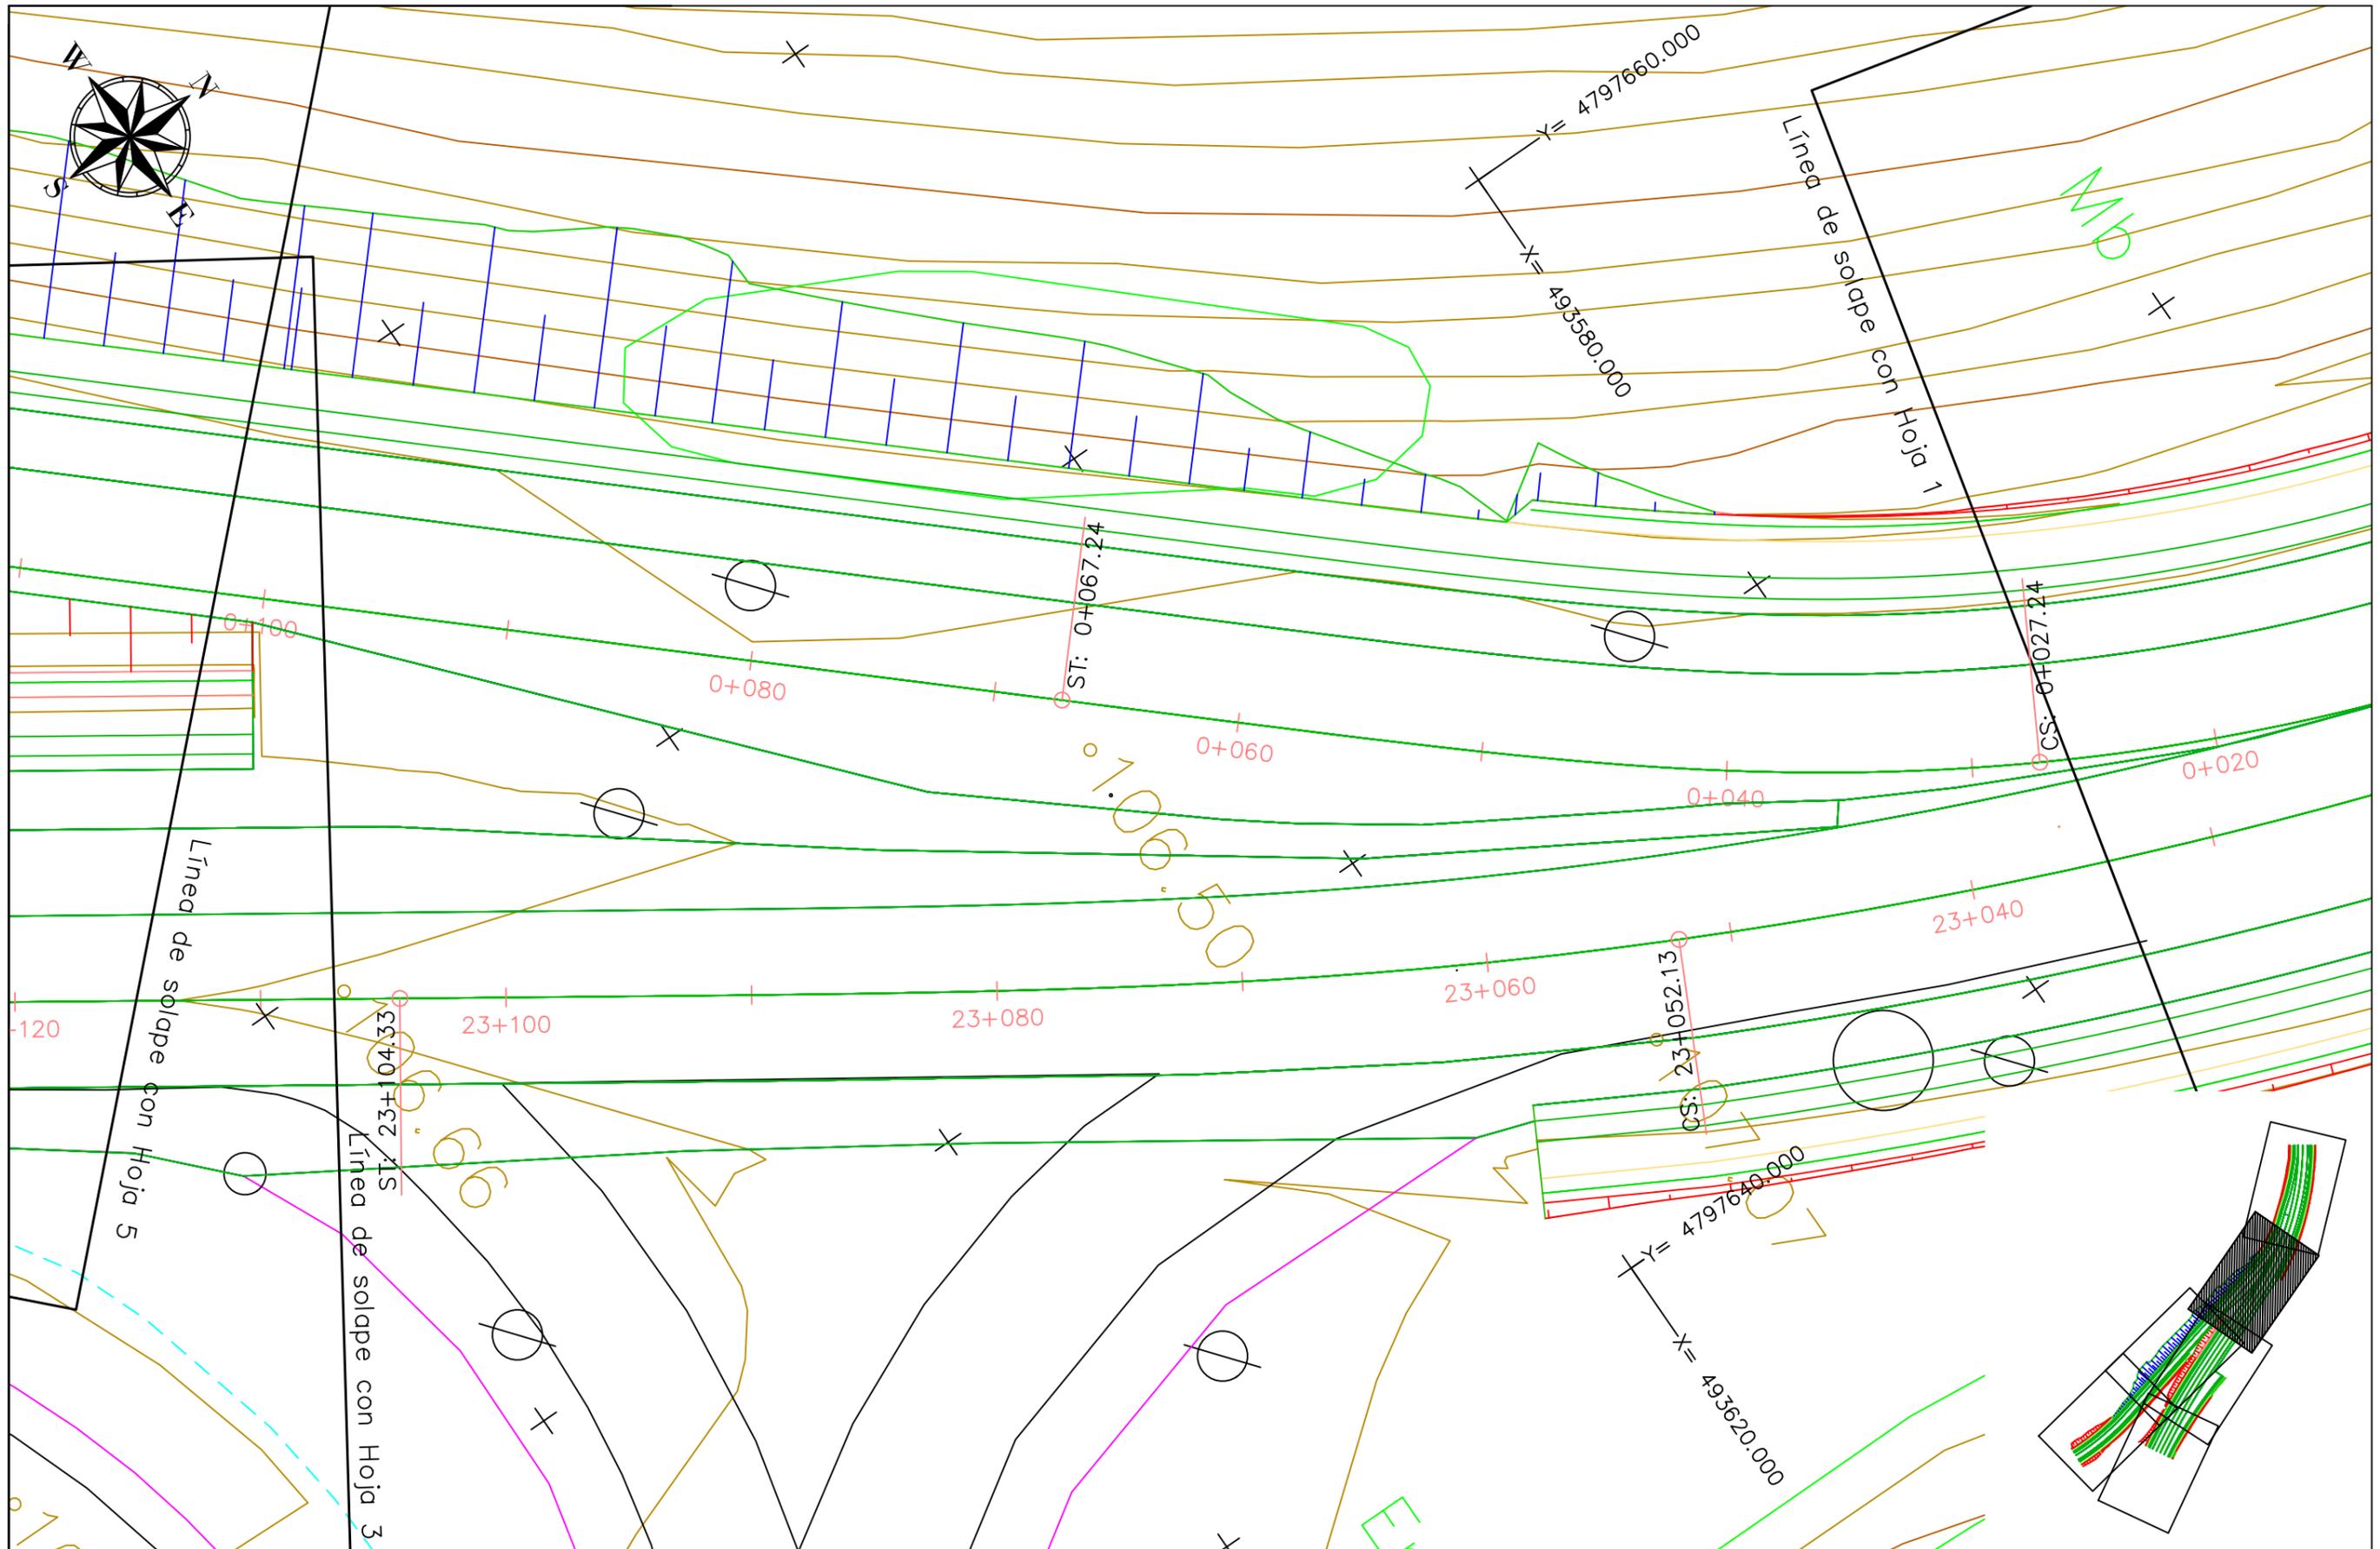

**Nombre del proyecto:**

Proyecto de acondicionamiento de la intersección entre el ramal de salida de la A-8 y la N-639 en Zierbena (Bizkaia)

**Alumna:** Ramos Gómez, Nerea

**Director:** Pérez Acebo, Heriberto


**Fecha:** Julio 2018

**Escala:**

1 / 250

7. TRAZADO EN PLANTA

Plano N°: 2 / 6

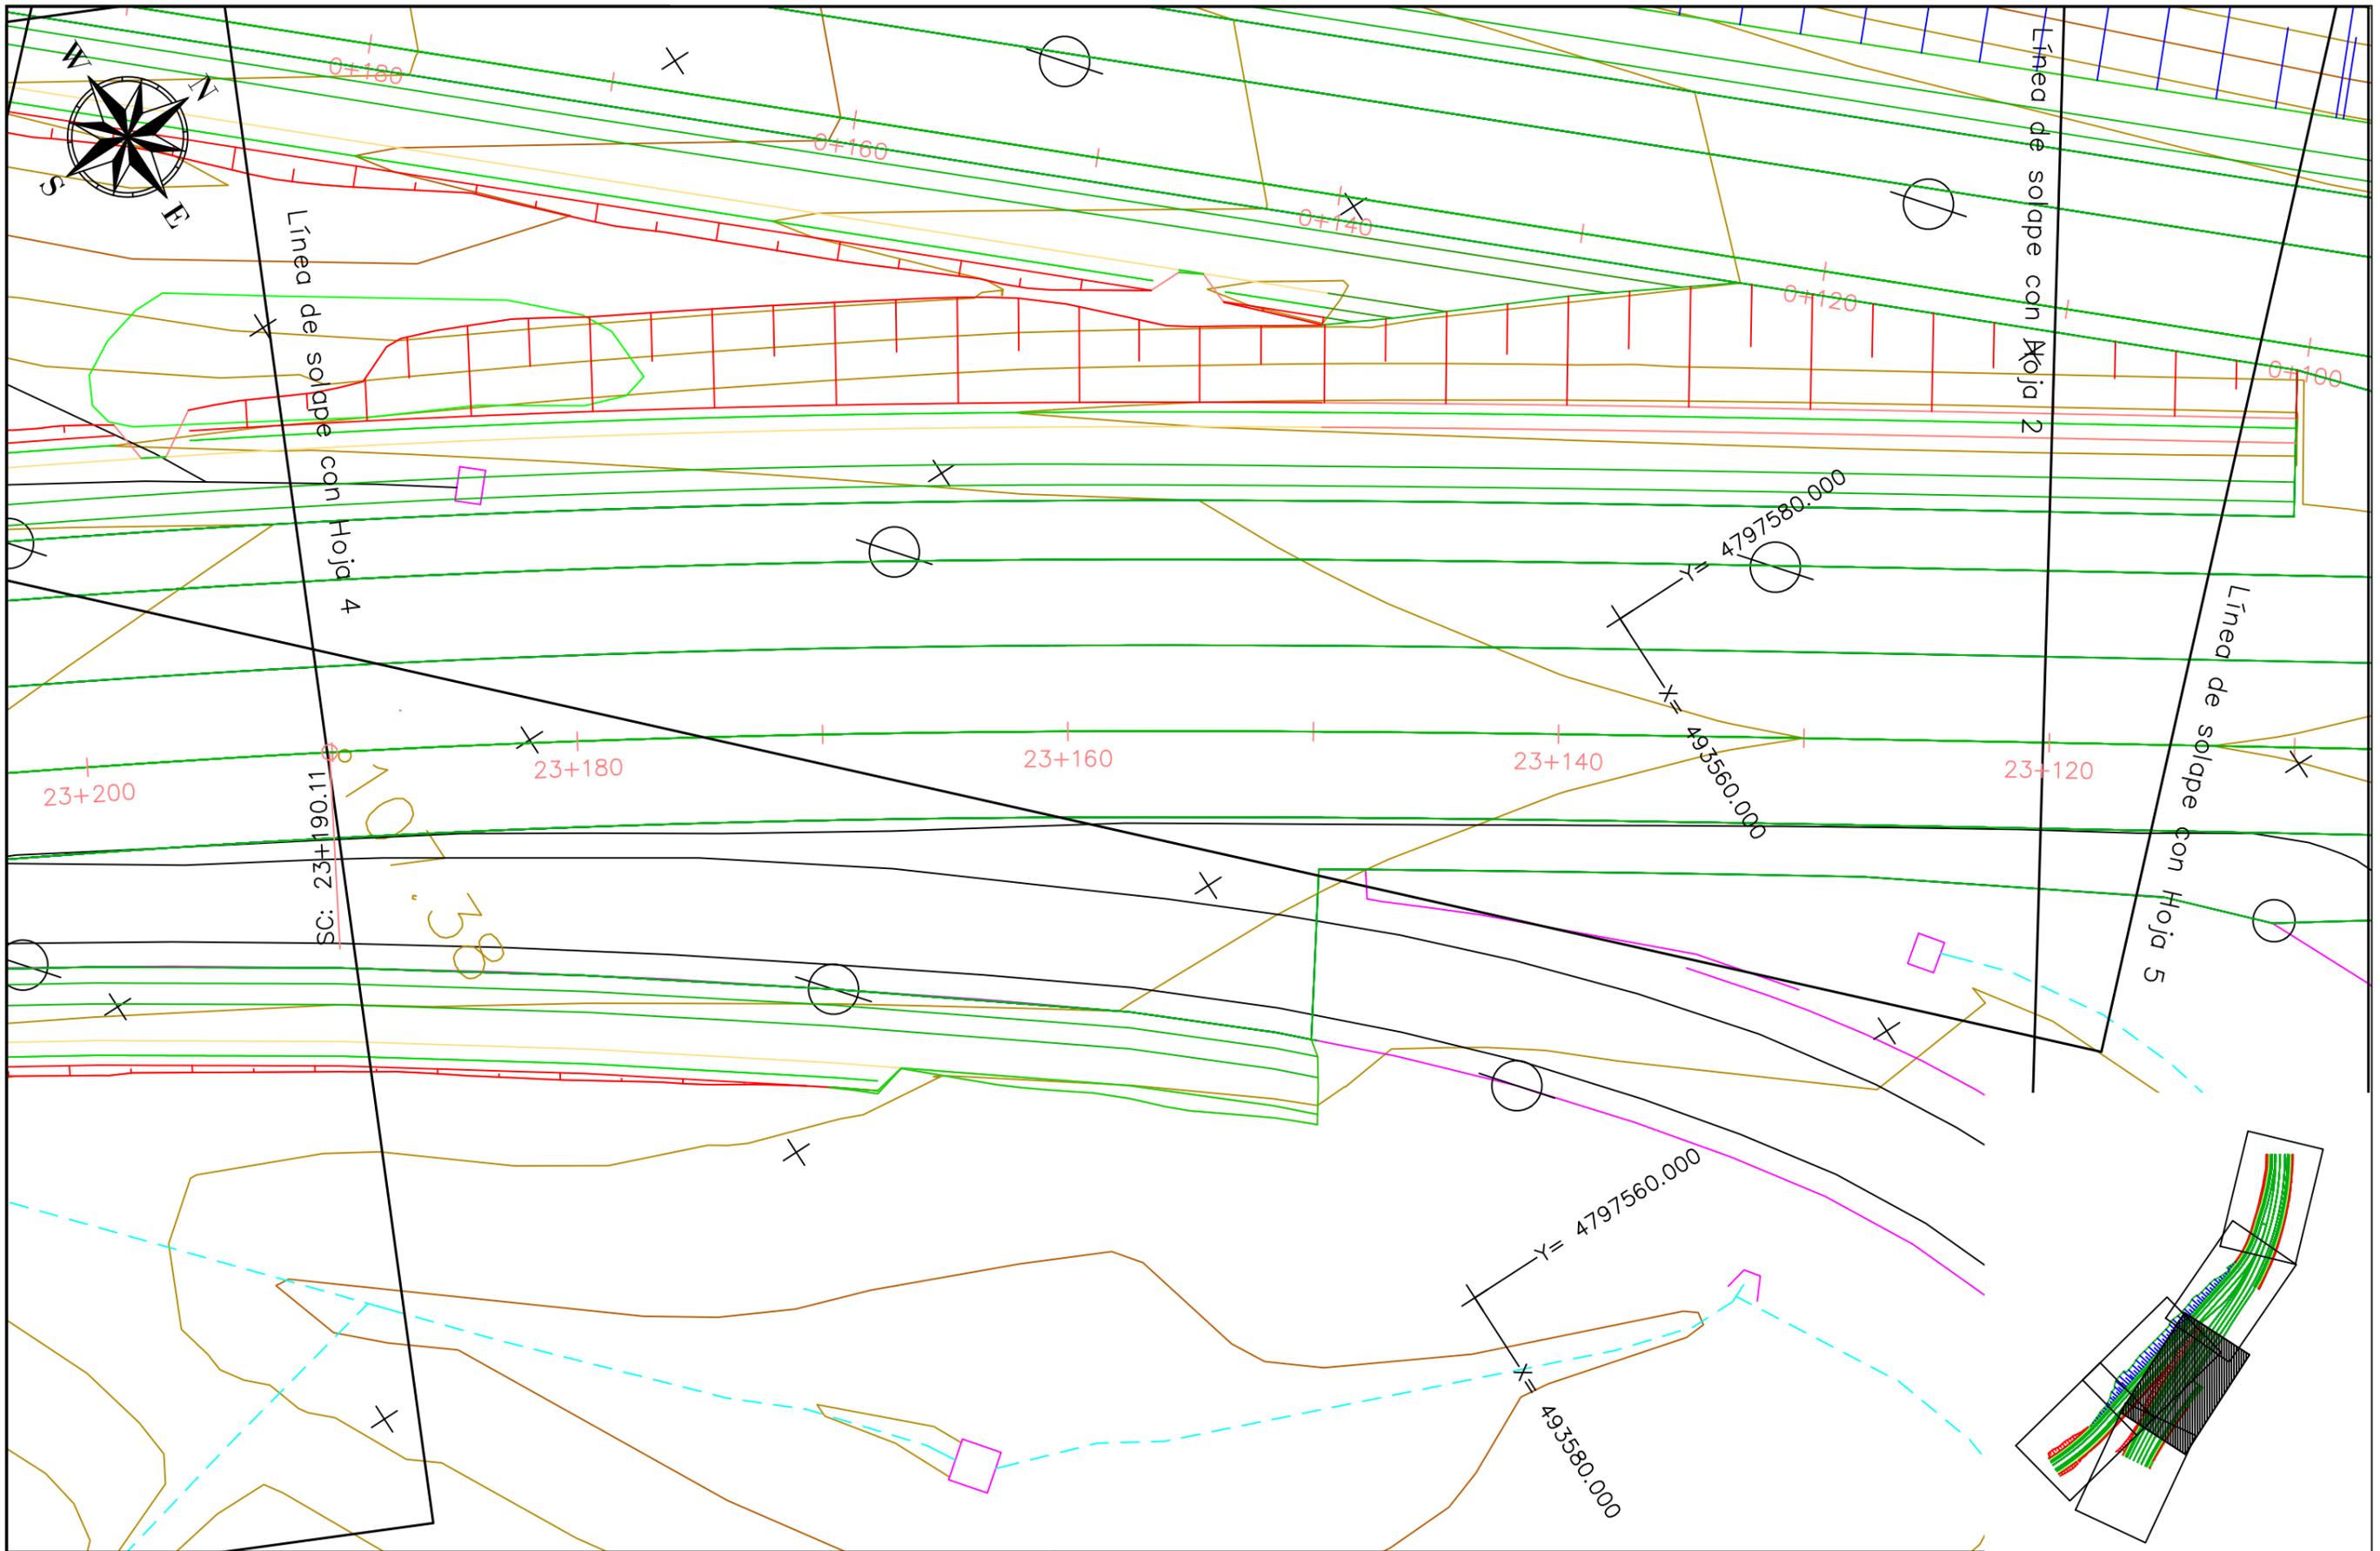

**Nombre del proyecto:**

Proyecto de acondicionamiento de la intersección entre el ramal de salida de la A-8 y la N-639 en Zierbena (Bizkaia)

**Alumna:** Ramos Gómez, Nerea

**Director:** Pérez Acebo, Heriberto


**Fecha:** Julio 2018

**Escala:**

1 / 250

7. TRAZADO EN PLANTA

Plano N°: 3 / 6

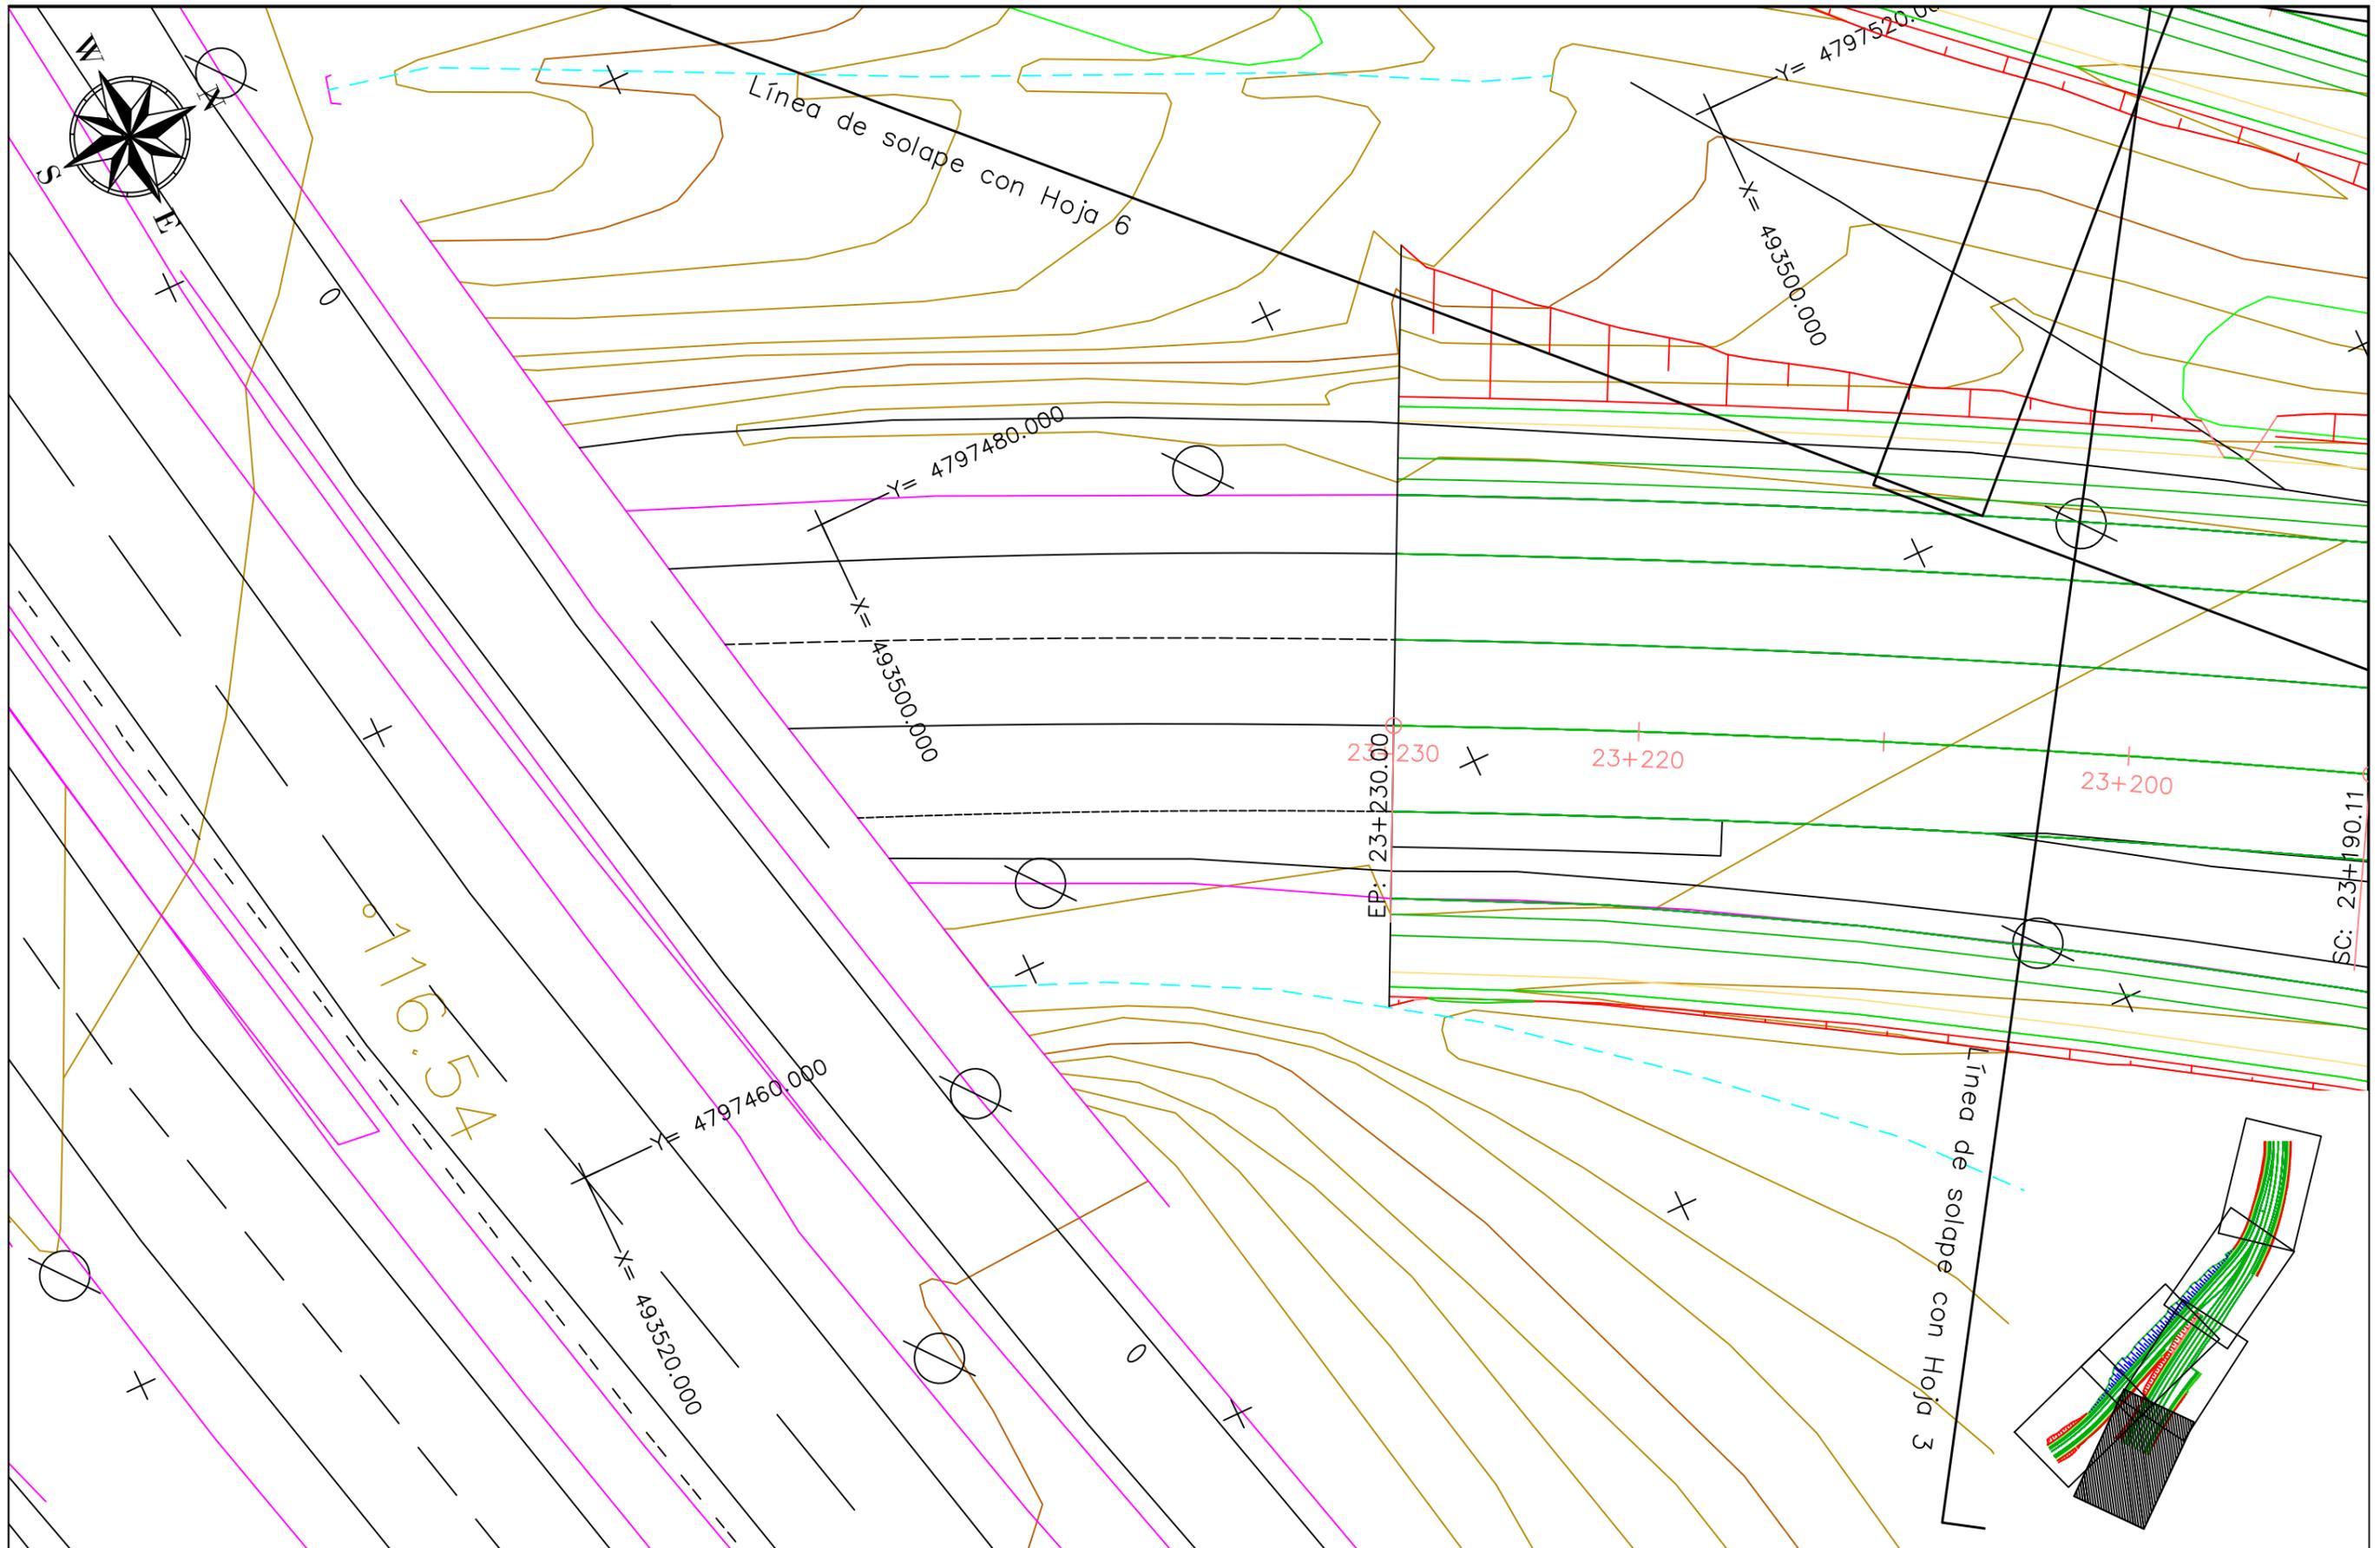

**Nombre del proyecto:**

Proyecto de acondicionamiento de la intersección entre el ramal de salida de la A-8 y la N-639 en Zierbena (Bizkaia)

**Alumna:** Ramos Gómez, Nerea

**Director:** Pérez Acebo, Heriberto


**Fecha:** Julio 2018

**Escala:**

1 / 250

7. TRAZADO EN PLANTA

Plano Nº: 4 / 6

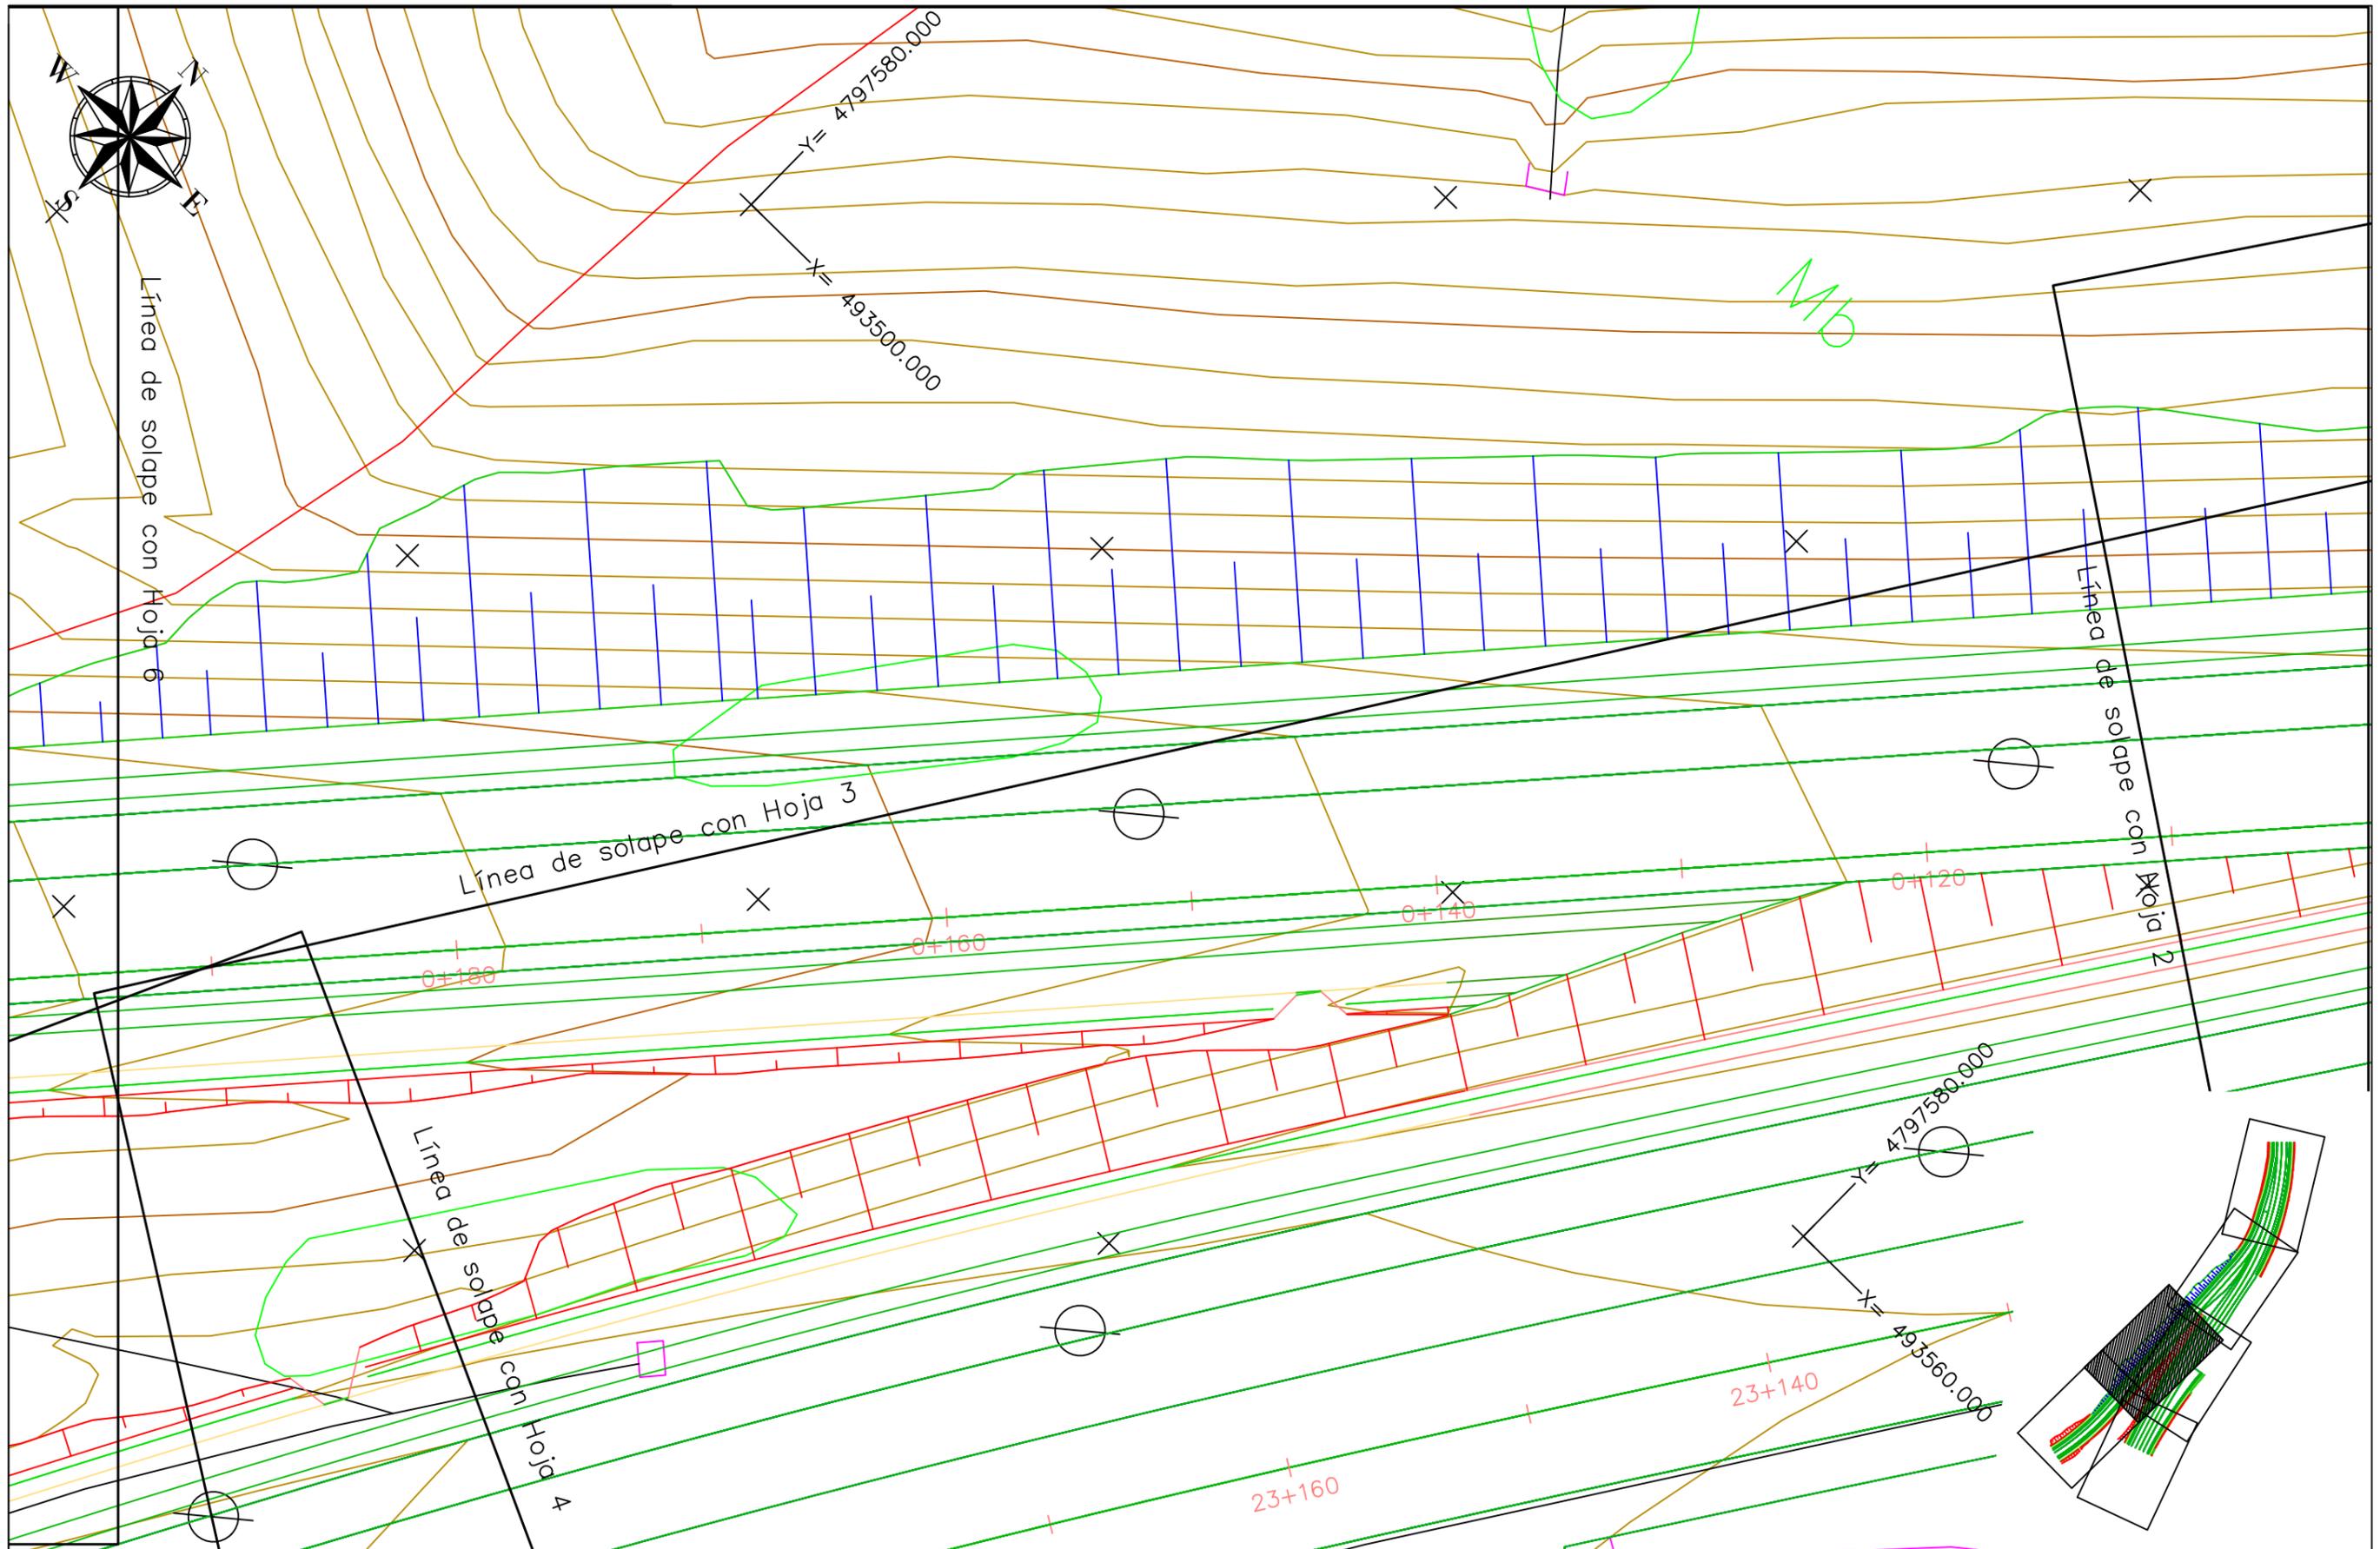

**Nombre del proyecto:**

Proyecto de acondicionamiento de la intersección entre el ramal de salida de la A-8 y la N-639 en Zierbena (Bizkaia)

**Alumna:** Ramos Gómez, Nerea

**Director:** Pérez Acebo, Heriberto


**Fecha:** Julio 2018

**Escala:**

1 / 250

7. TRAZADO EN PLANTA

Plano Nº: 5 / 6

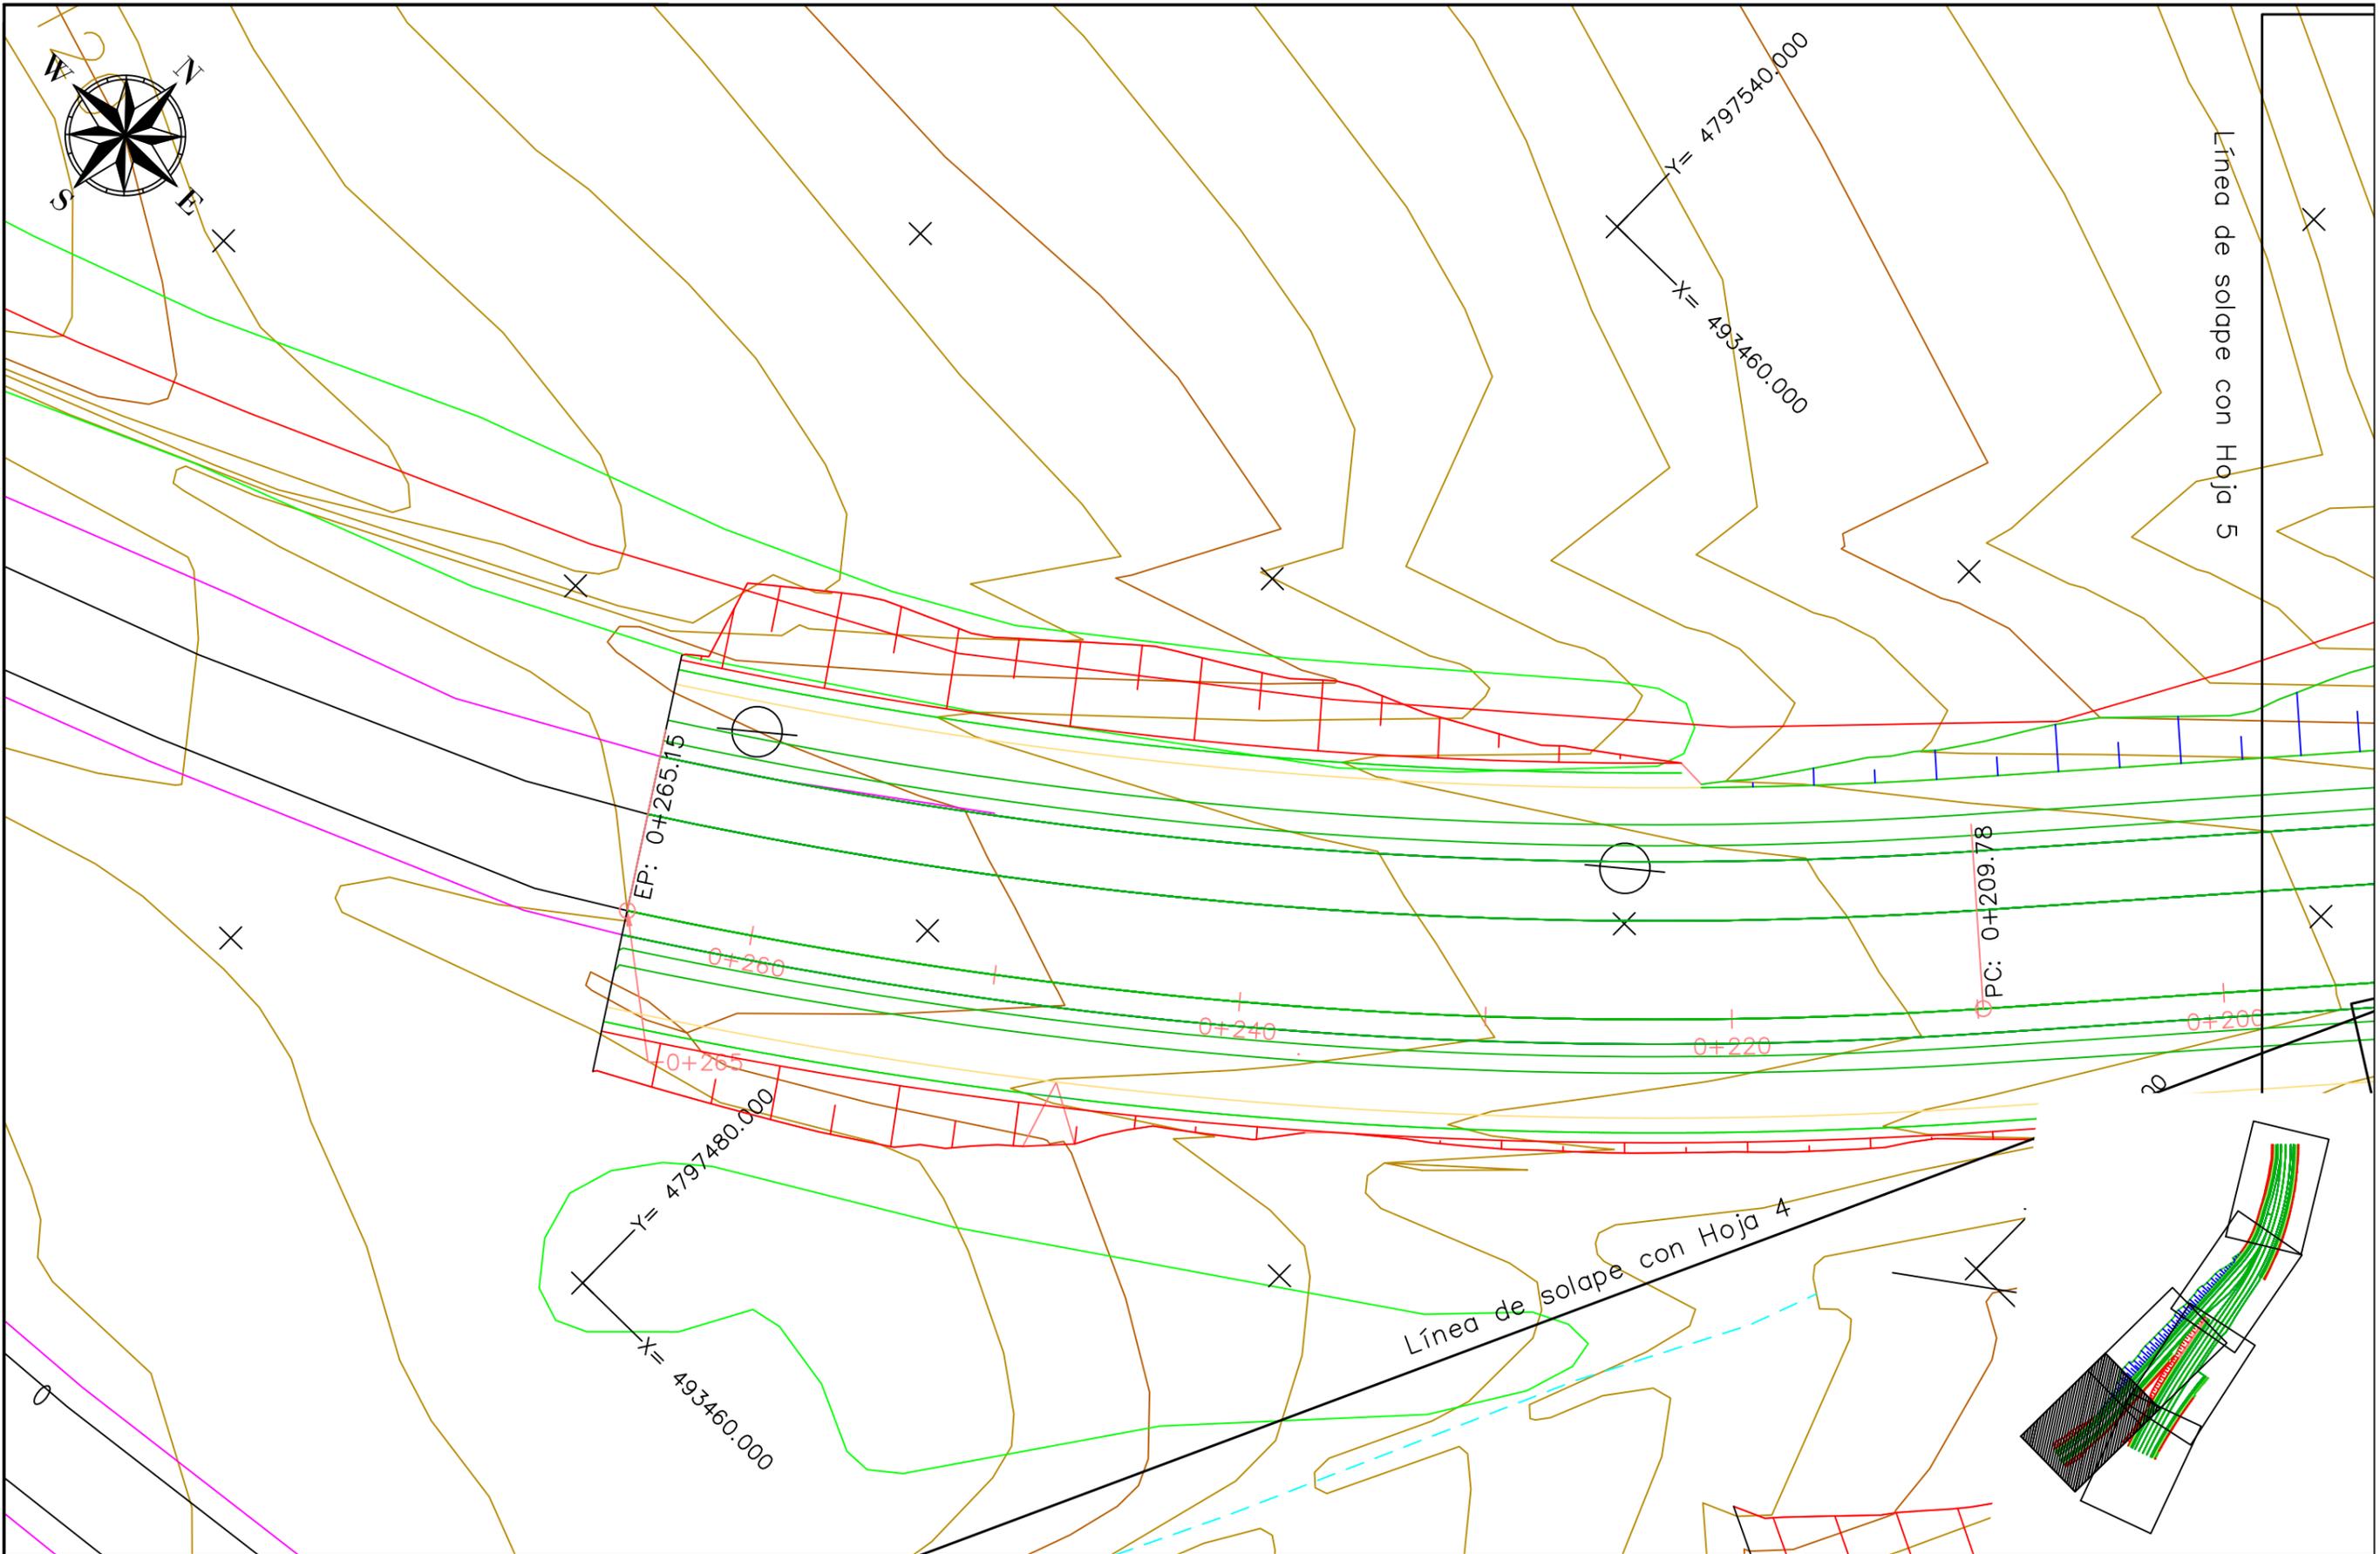

**Nombre del proyecto:**

Proyecto de acondicionamiento de la intersección entre el ramal de salida de la A-8 y la N-639 en Zierbena (Bizkaia)

**Alumna:** Ramos Gómez, Nerea

**Director:** Pérez Acebo, Heriberto

**Fecha:** Julio 2018

**Escala:**

1 / 250

7. TRAZADO EN PLANTA

Plano N°: 6 / 6