




23+001.07

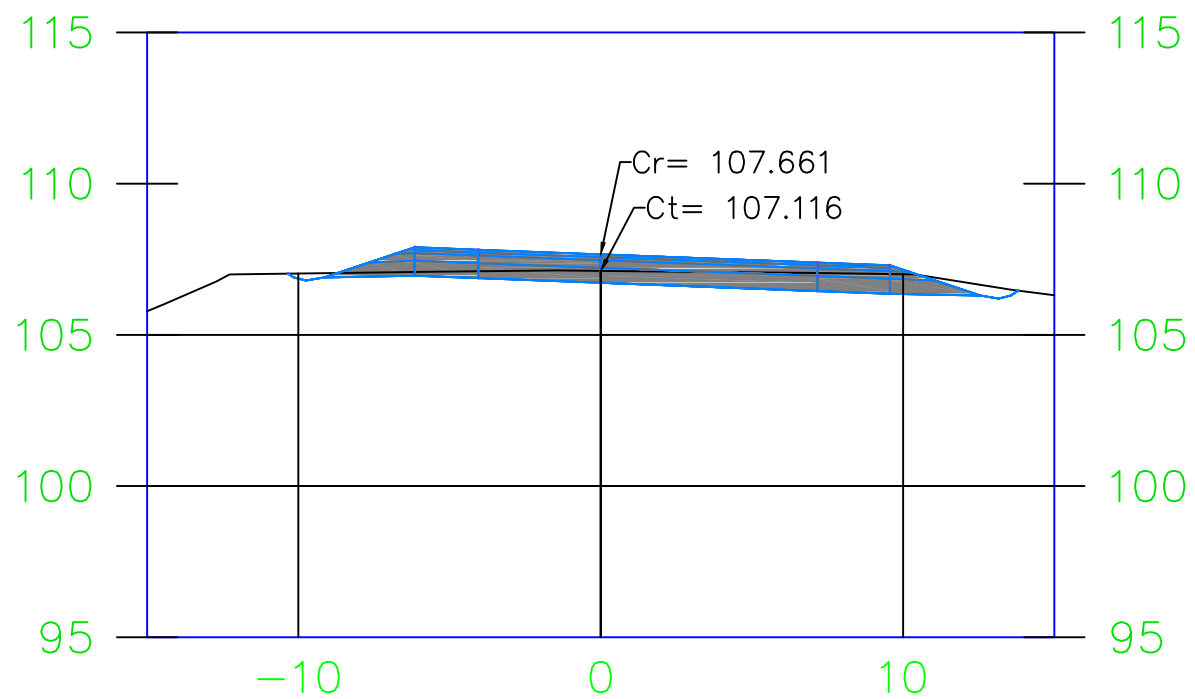


23+020.00

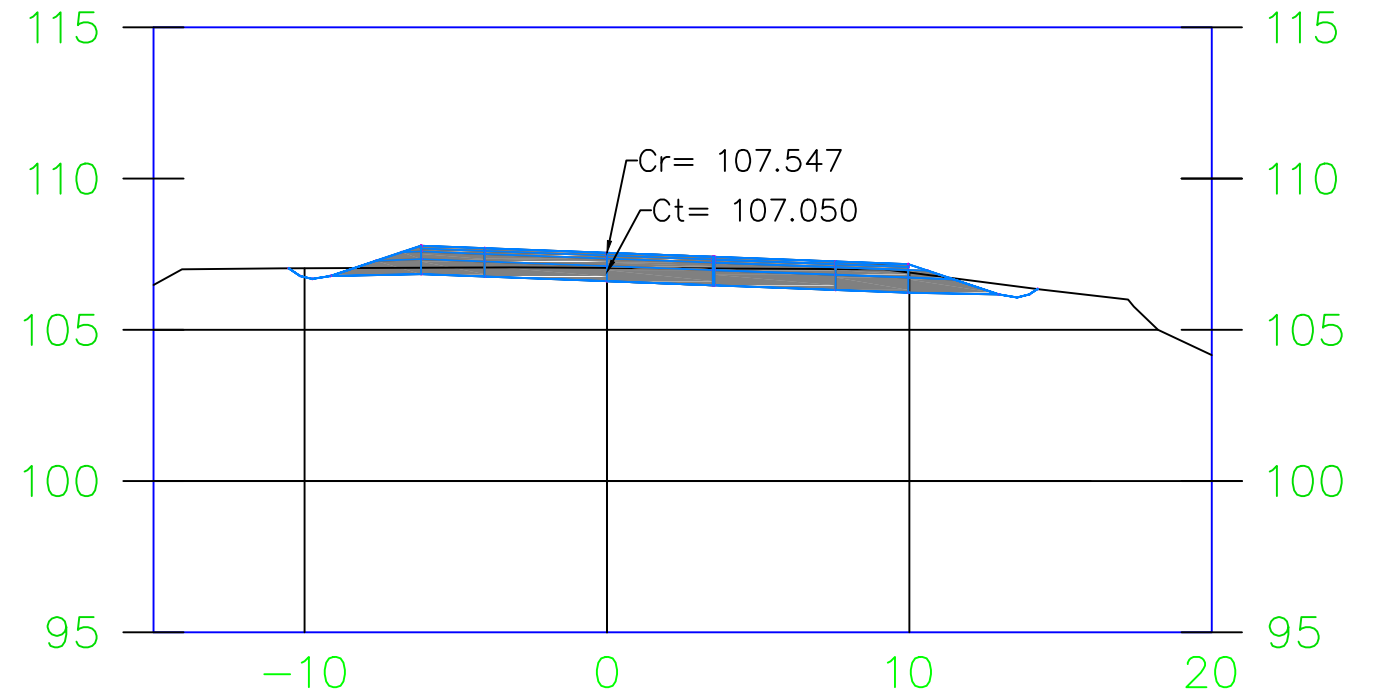

23+040.00

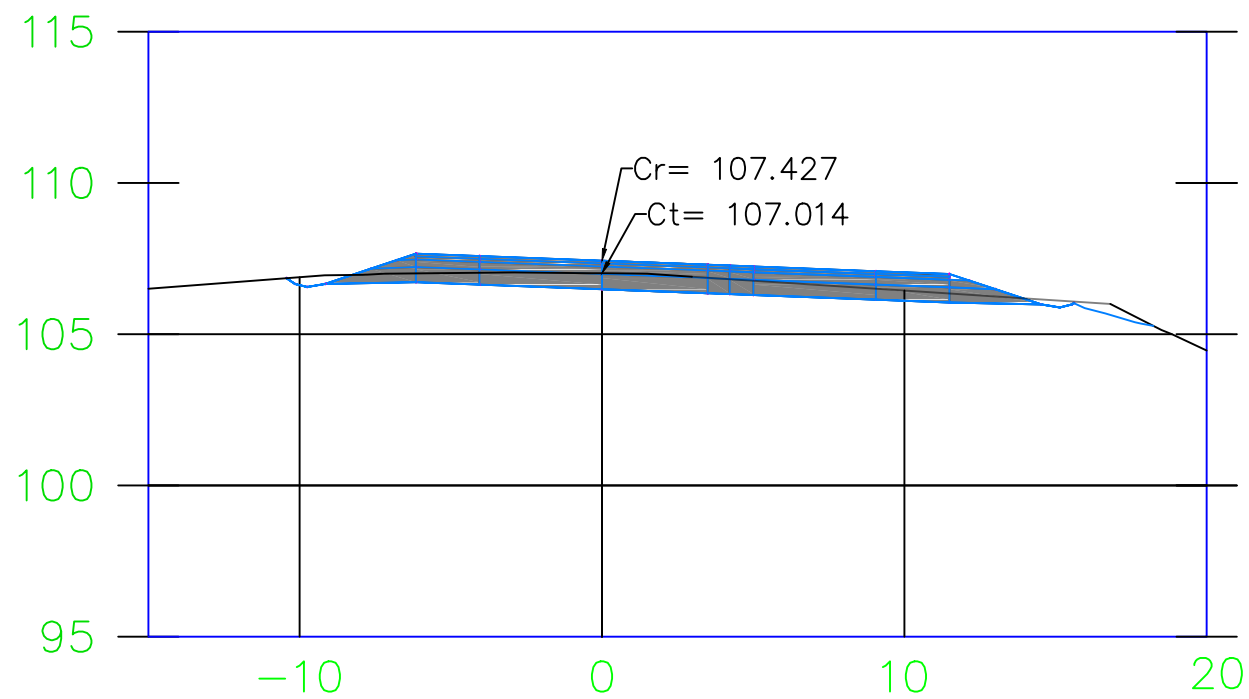

23+052.13

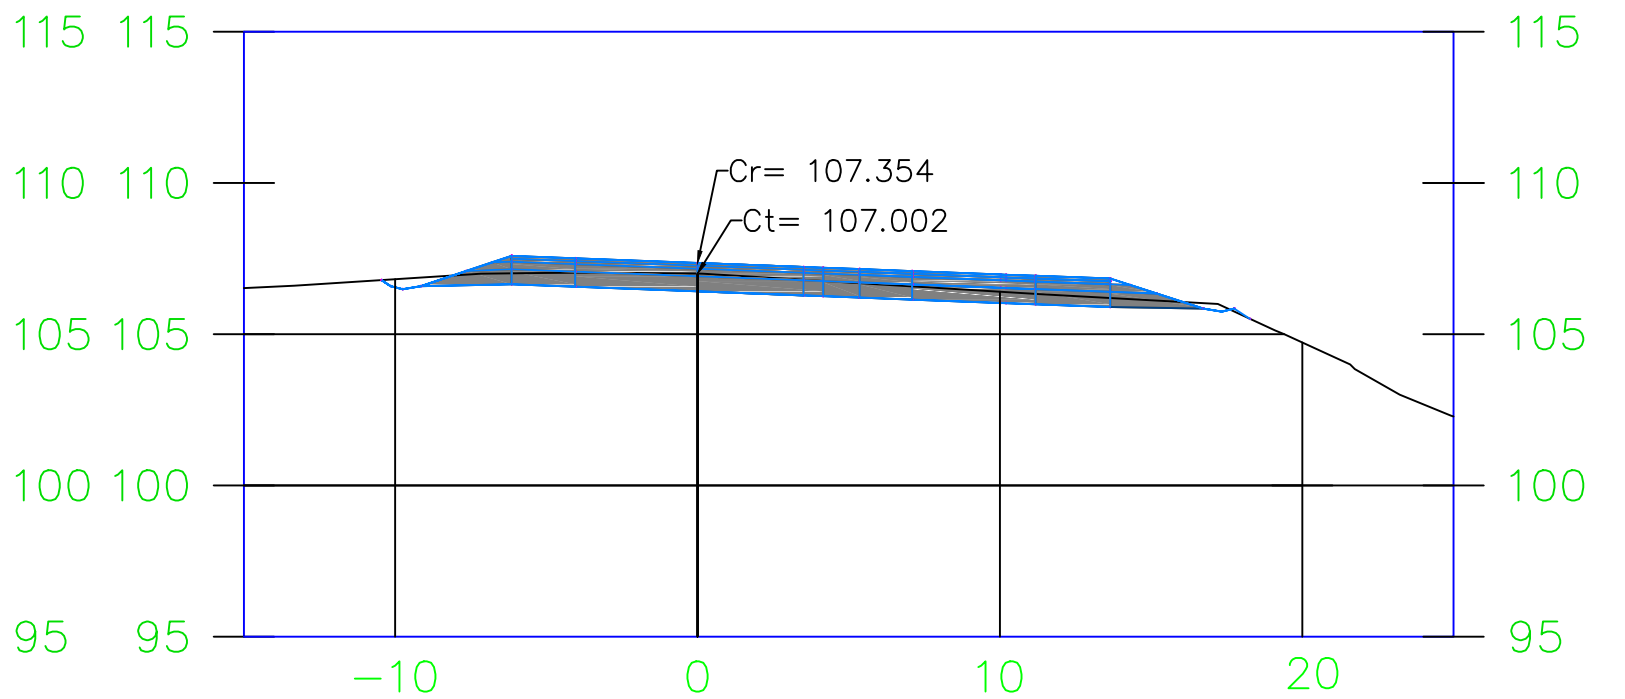

**Nombre del proyecto:**

Proyecto de acondicionamiento de la intersección entre el ramal de salida de la A-8 y la N-639 en Zierbena (Bizkaia)

**Alumna:** Ramos Gómez, Nerea

**Director:** Pérez Acebo, Heriberto

**Fecha:** Julio 2018

**Escala:**




1 / 250

**9. PERFILES TRANSVERSALES**


Perfiles PK 23+001.07 - 23+052.13

Plano Nº: 3 / 9




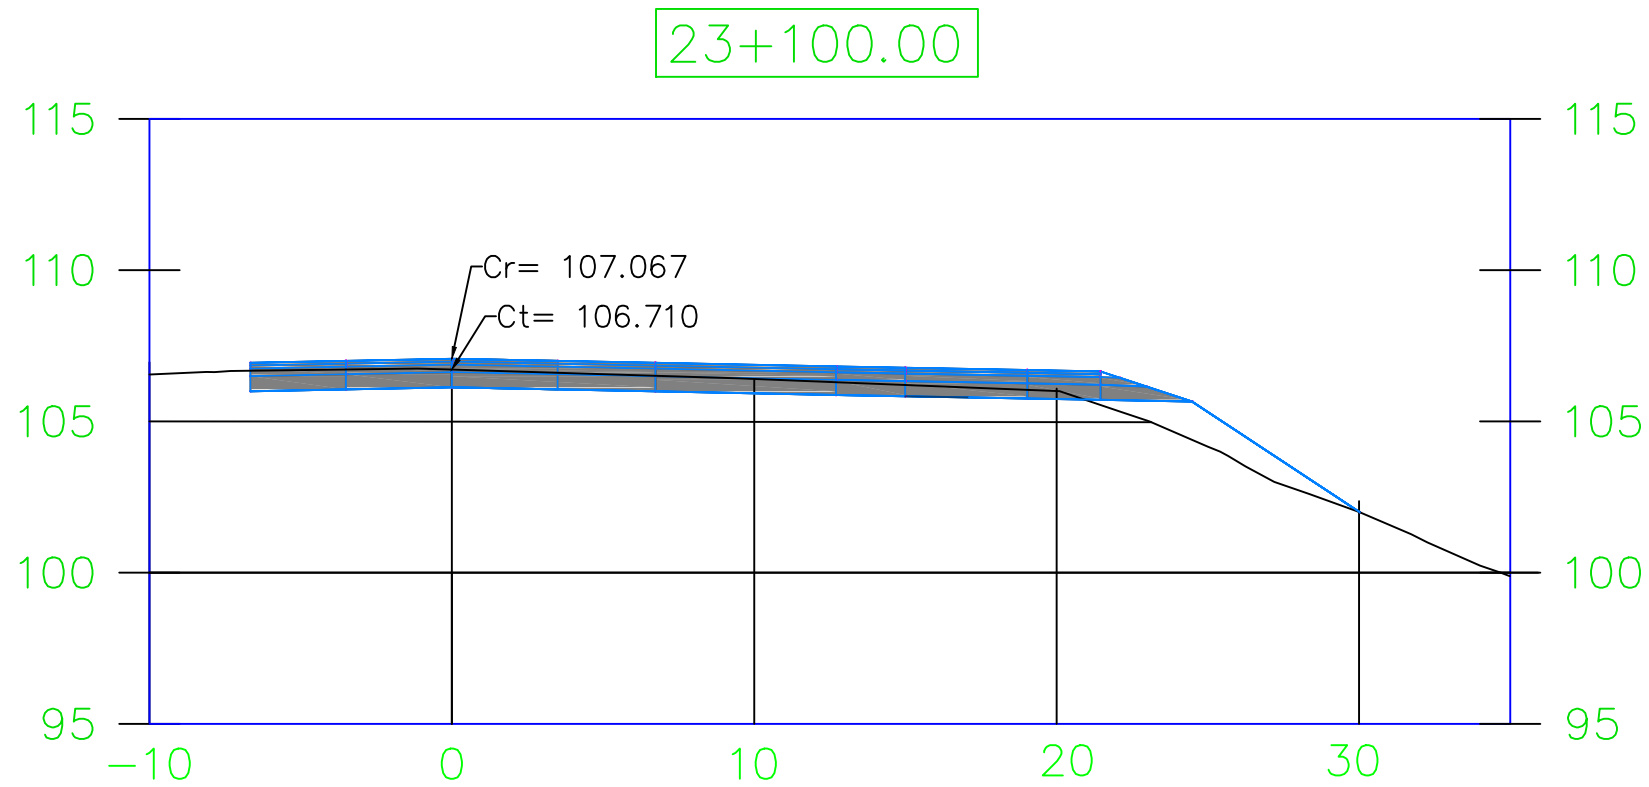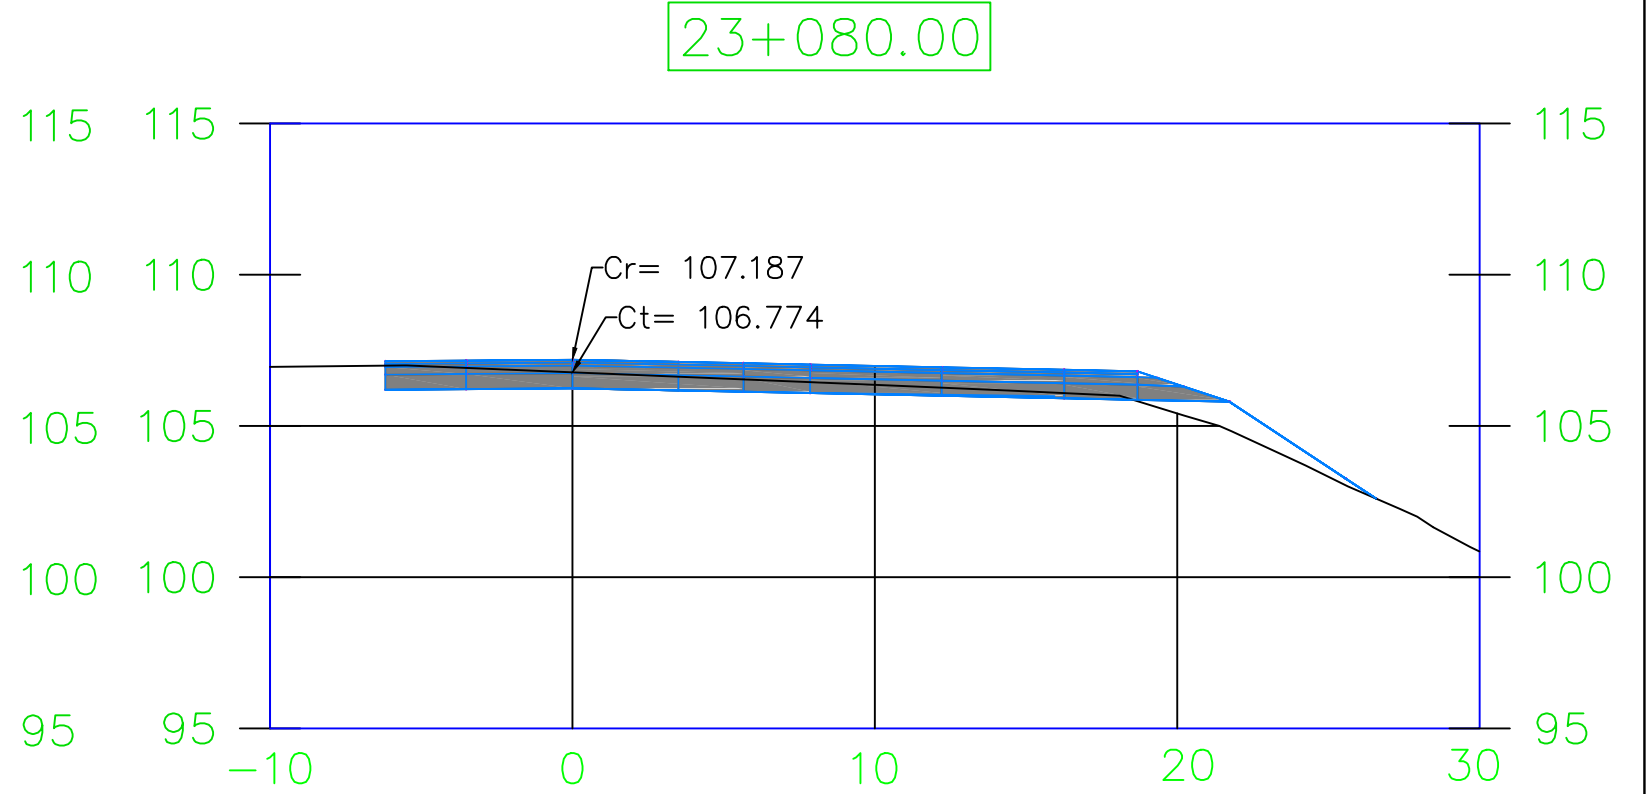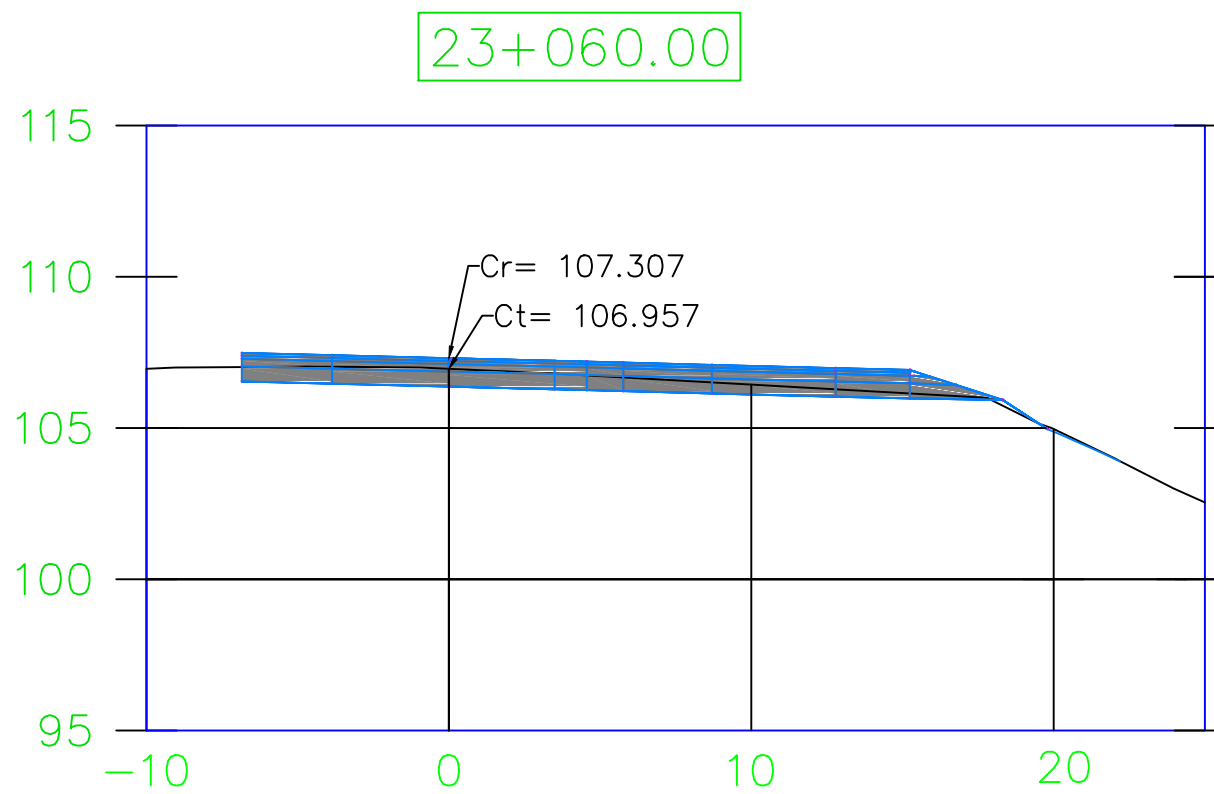


23+104.33

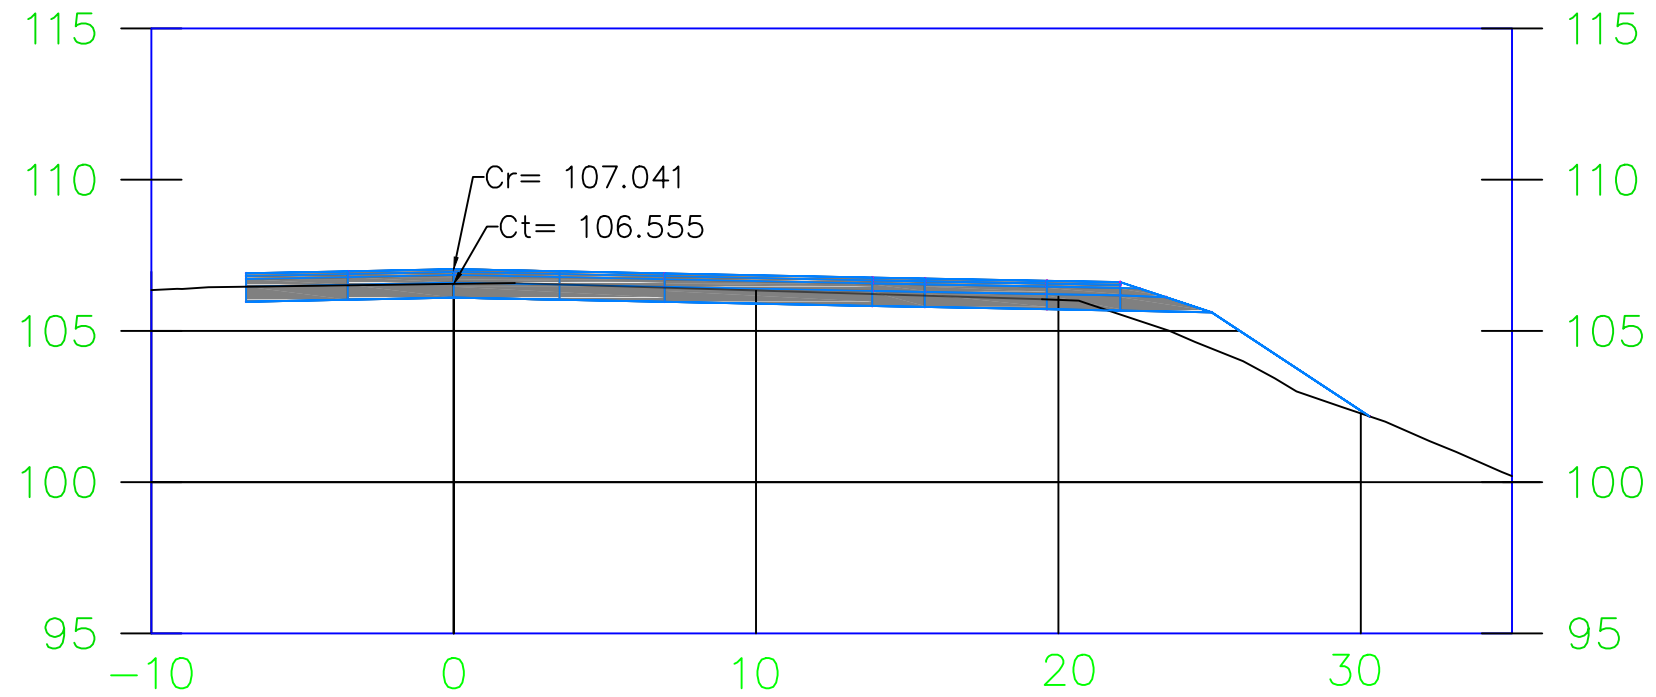


23+120.00

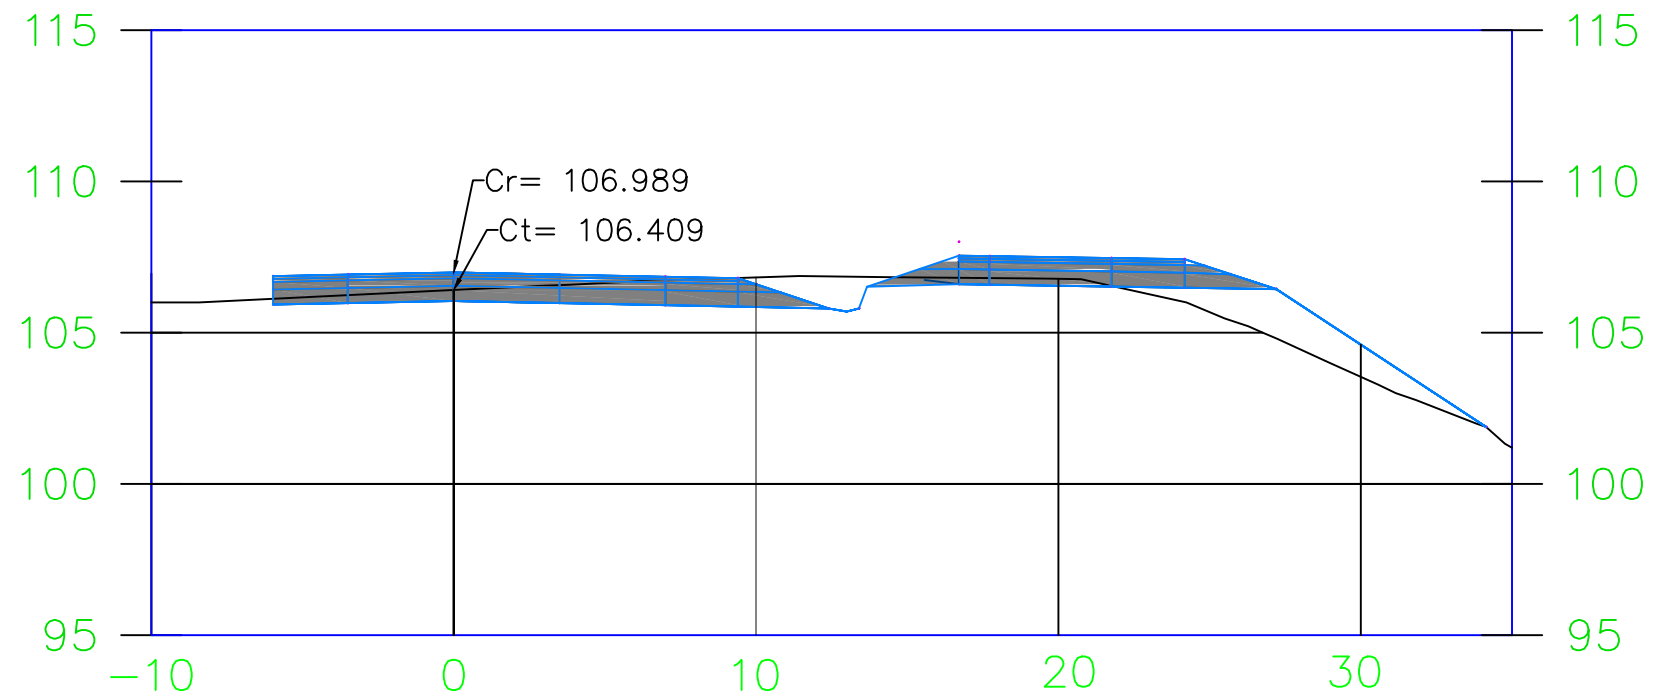

23+140.00

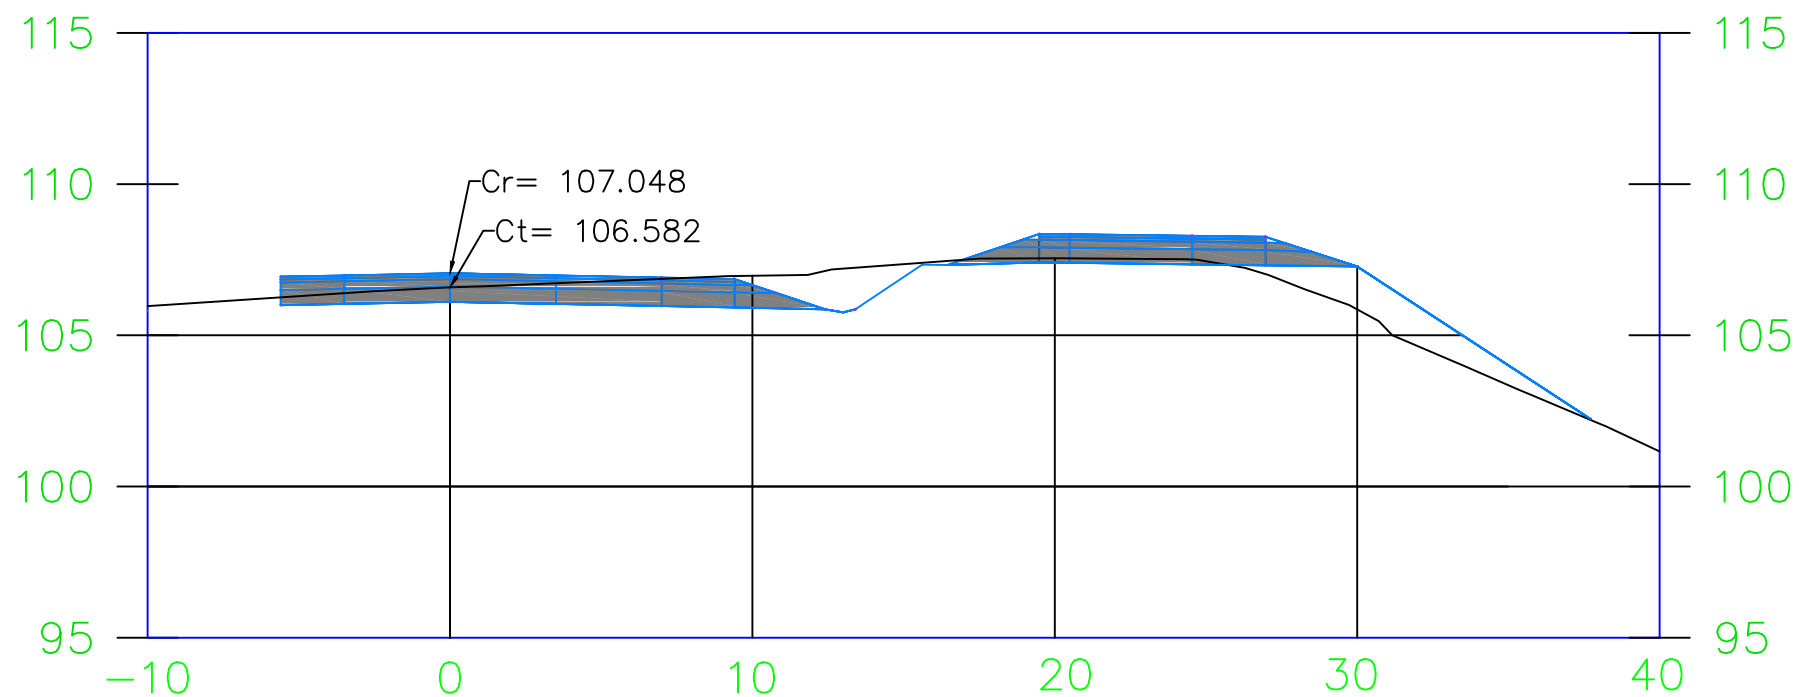

23+160.00

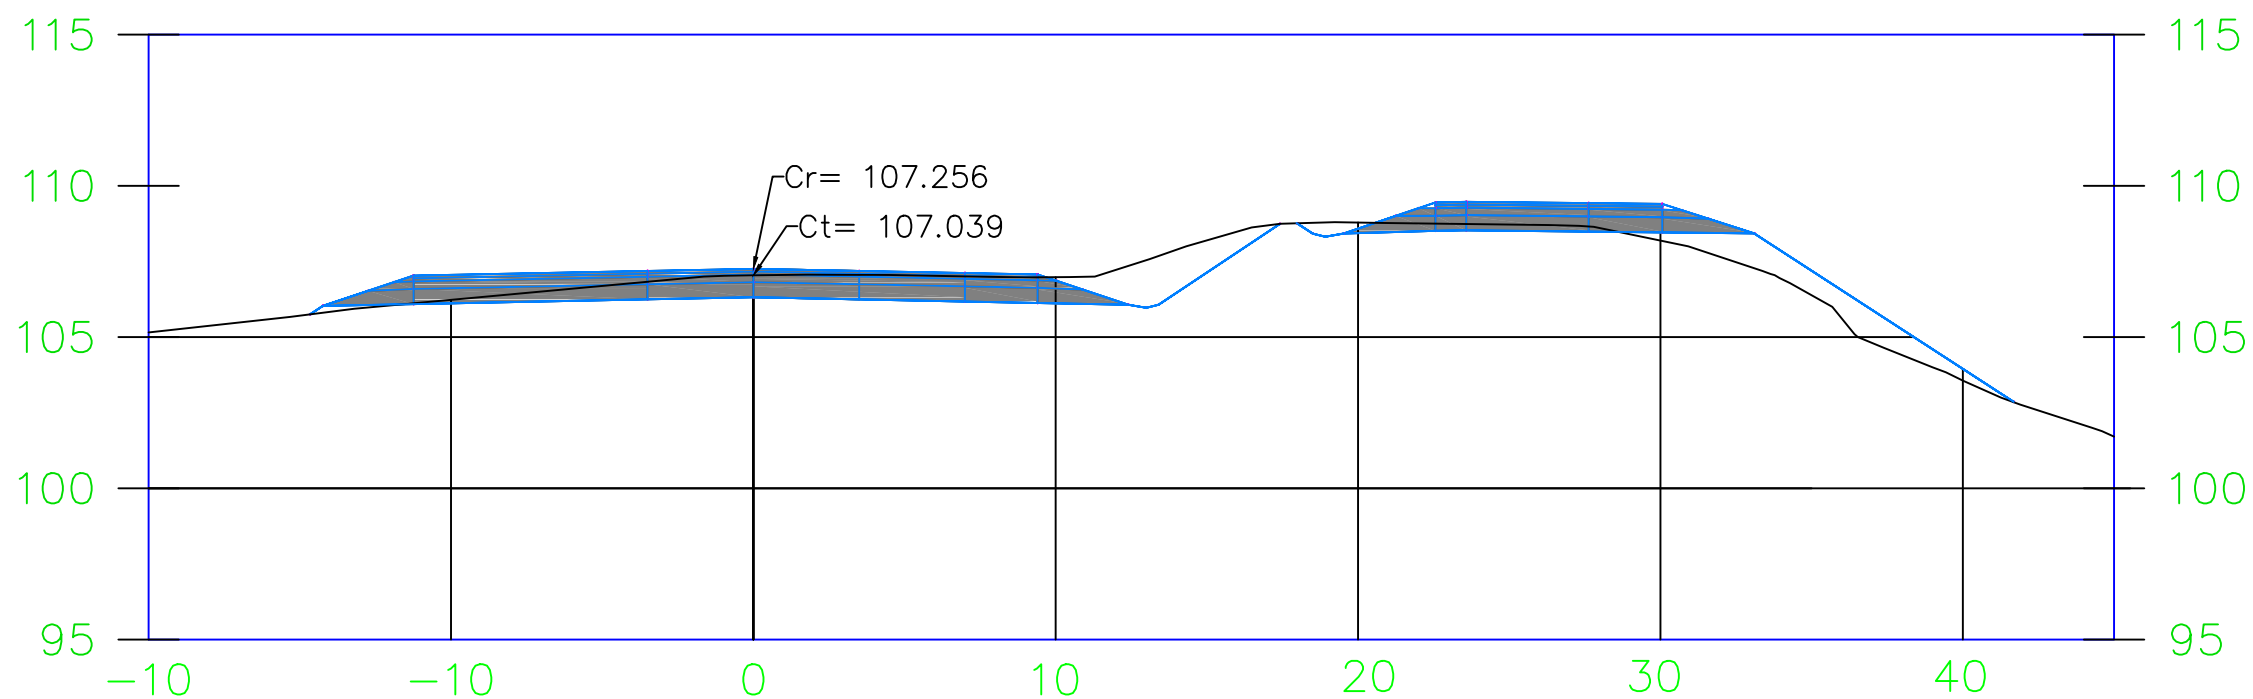

**Nombre del proyecto:**

Proyecto de acondicionamiento de la intersección entre el ramal de salida de la A-8 y la N-639 en Zierbena (Bizkaia)

**Alumna:** Ramos Gómez, Nerea

**Director:** Pérez Acebo, Heriberto

**Fecha:** Julio 2018

**Escala:**


1 / 250

**9. PERFILES TRANSVERSALES**


Perfiles PK 23+140.00 - 23+160.00

Plano Nº: 6 / 9

23+180.00

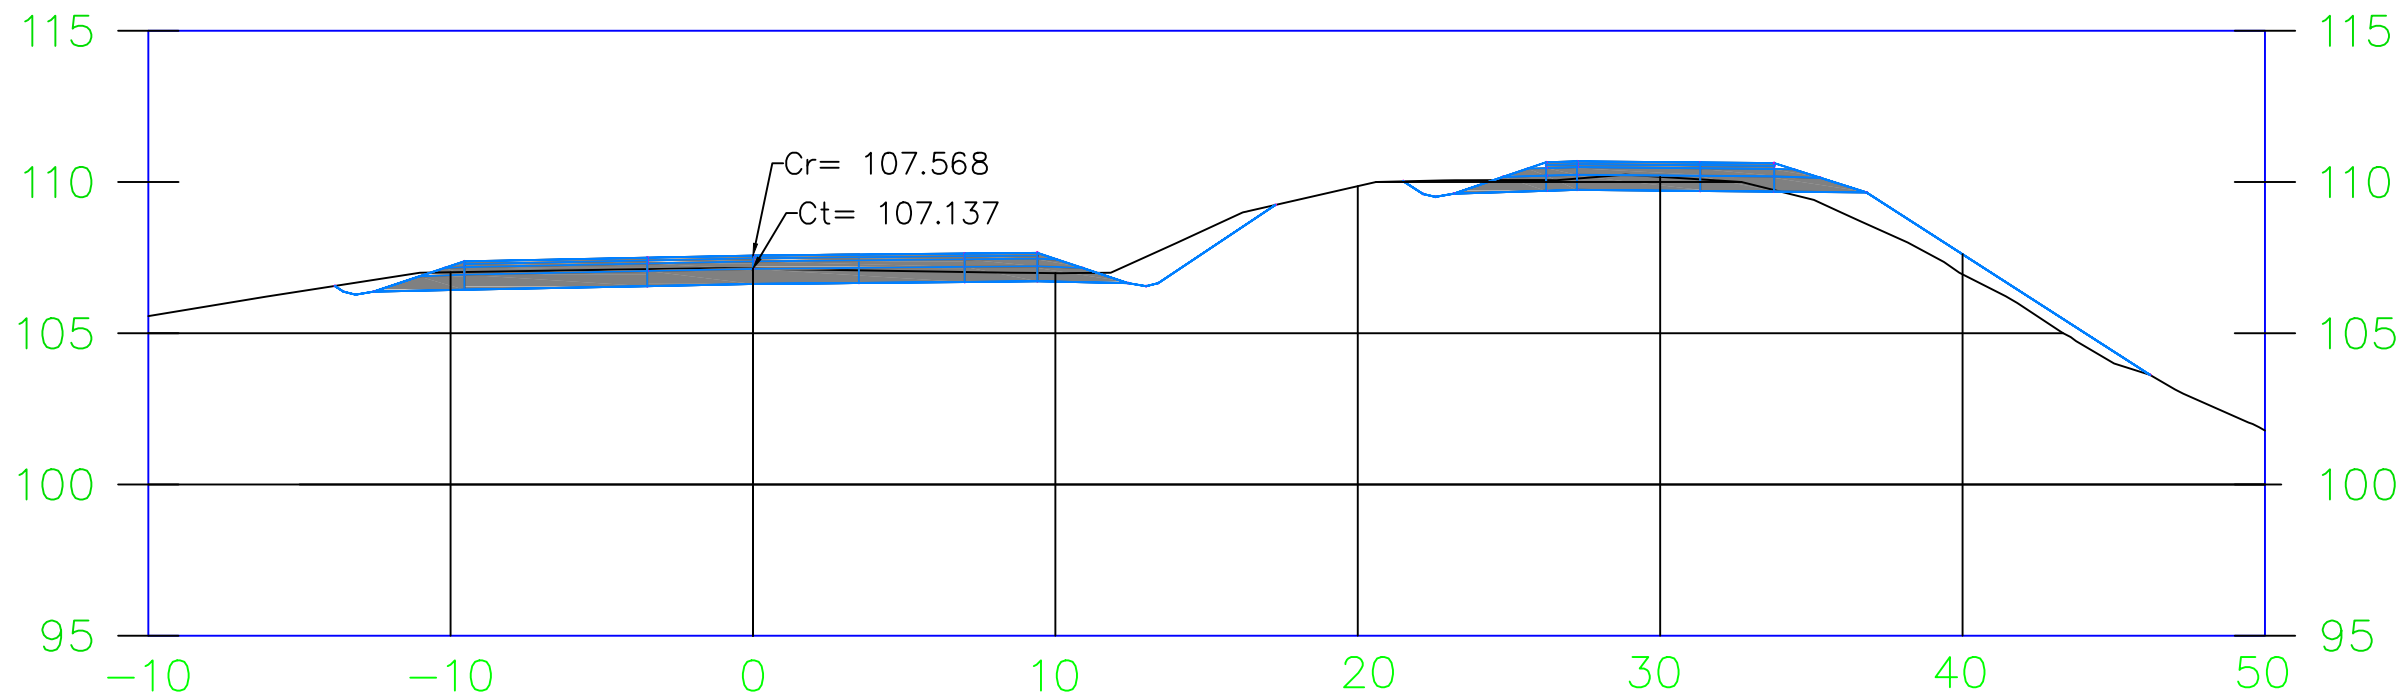

23+190.11

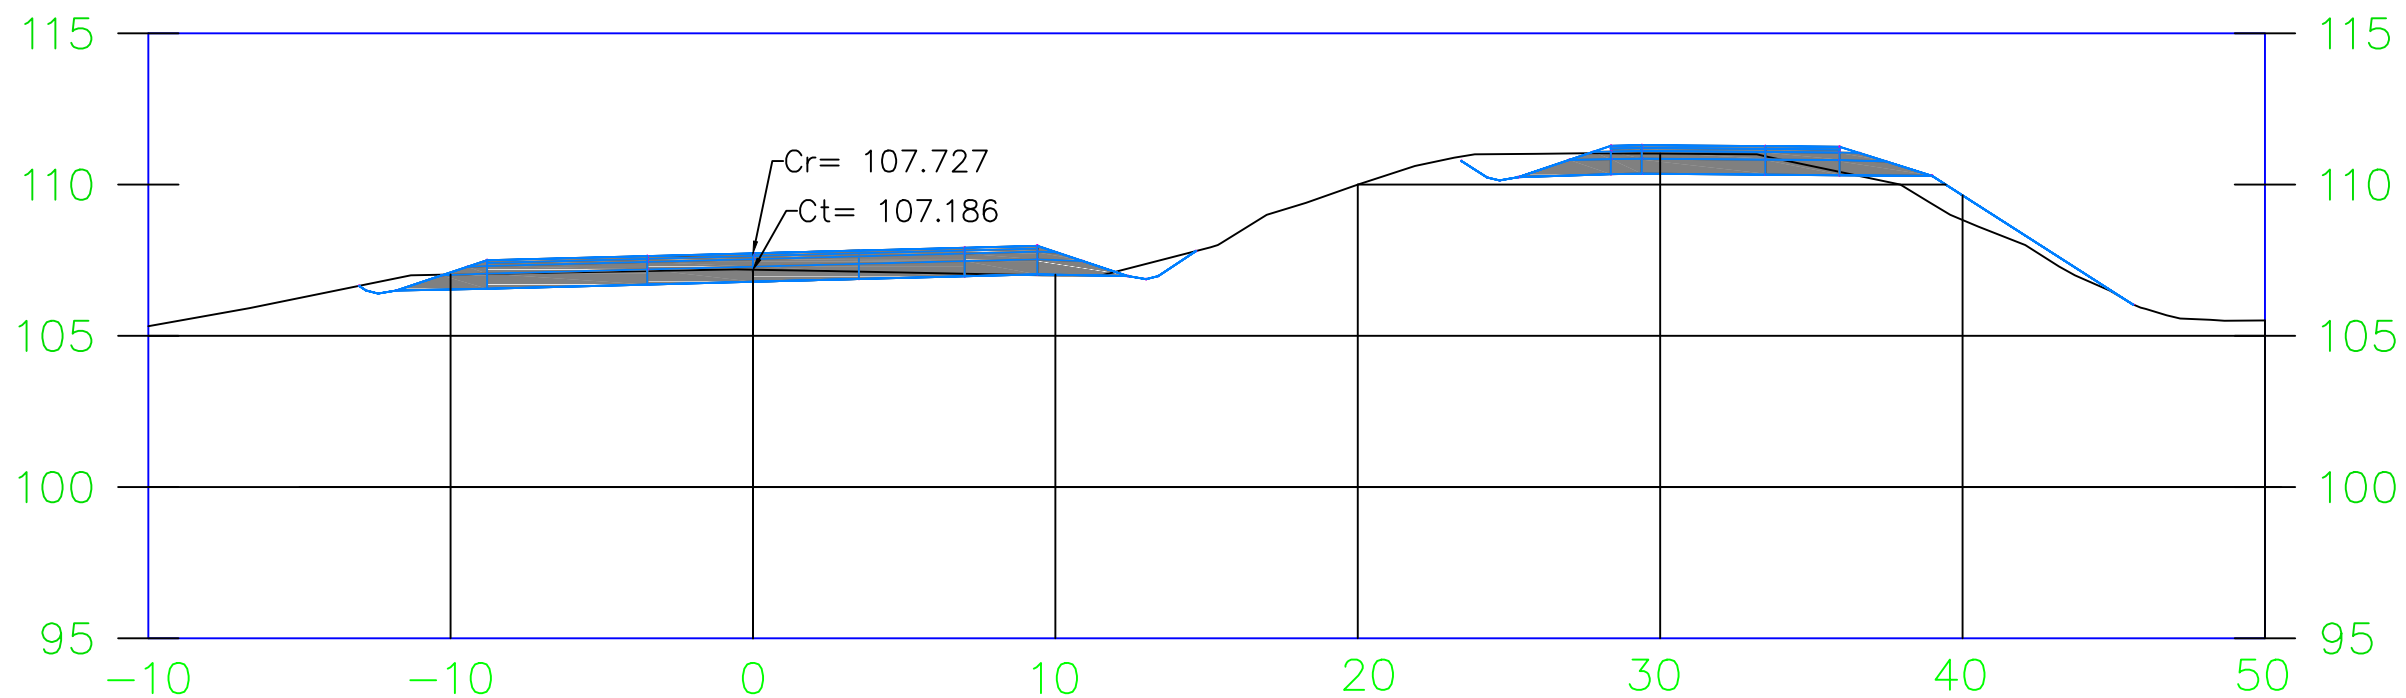

**Nombre del proyecto:**

Proyecto de acondicionamiento de la intersección entre el ramal de salida de la A-8 y la N-639 en Zierbena (Bizkaia)

**Alumna:** Ramos Gómez, Nerea

**Director:** Pérez Acebo, Heriberto

**Fecha:** Julio 2018

**Escala:**


1 / 250

**9. PERFILES TRANSVERSALES**


Perfiles PK 23+180.00 - 23+190.11

Plano Nº: 7 / 9

23+200.00

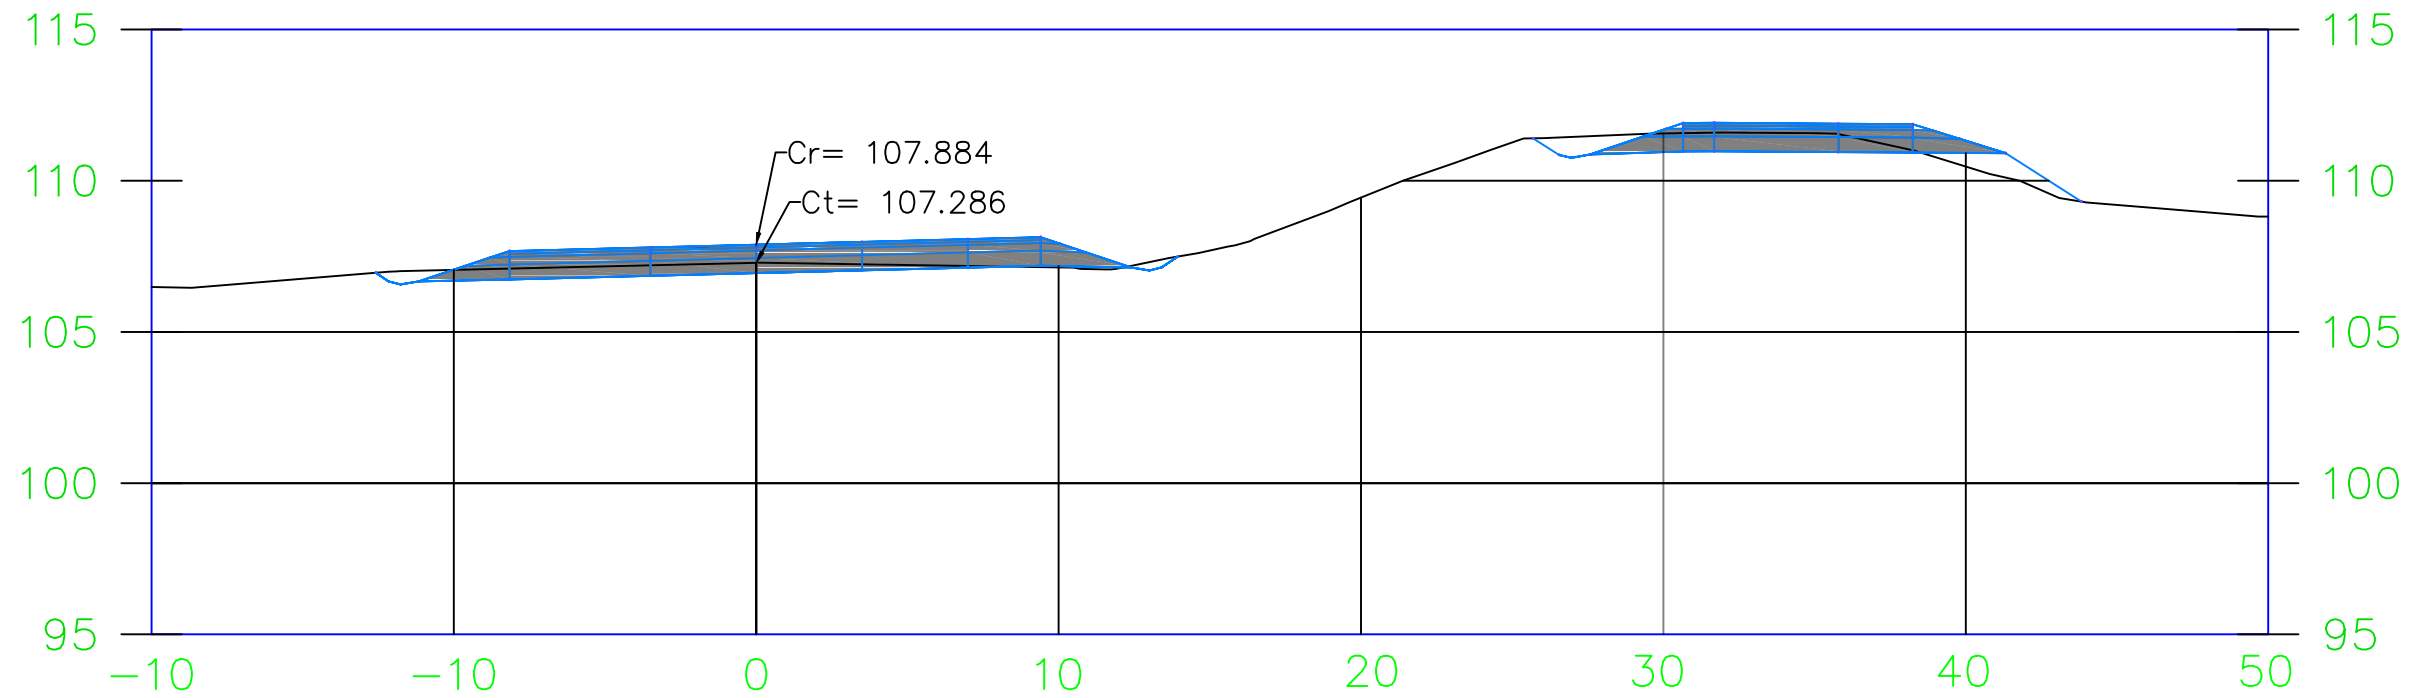


23+210.05

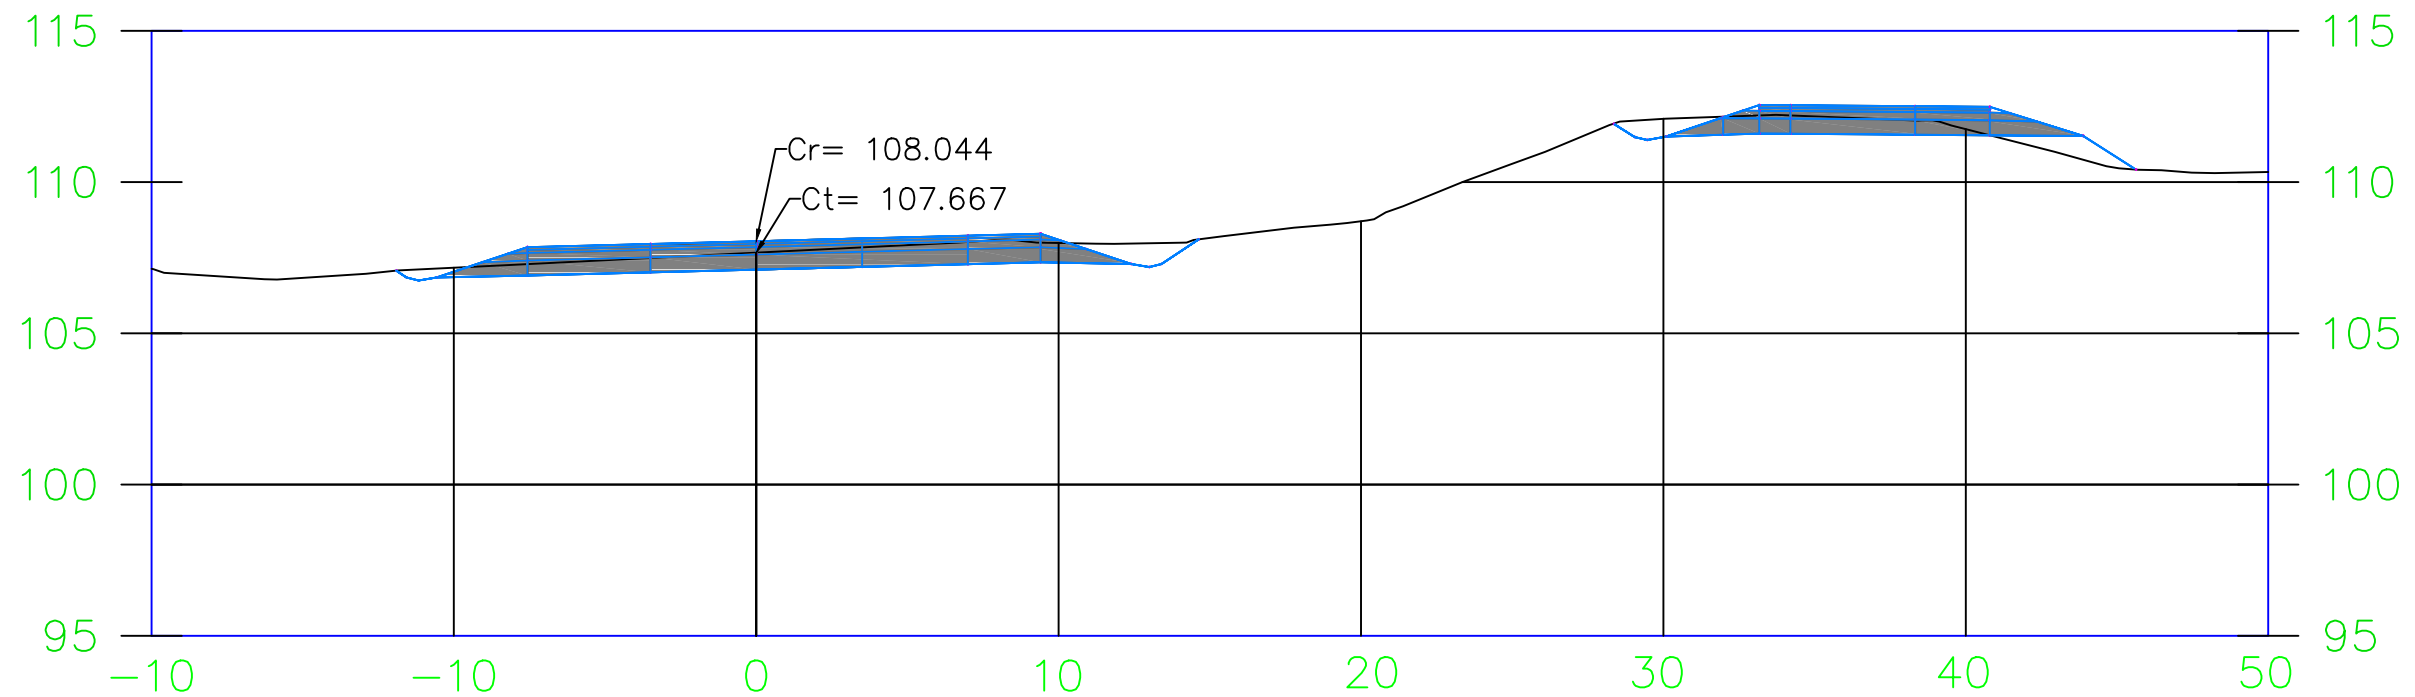



23+220.00

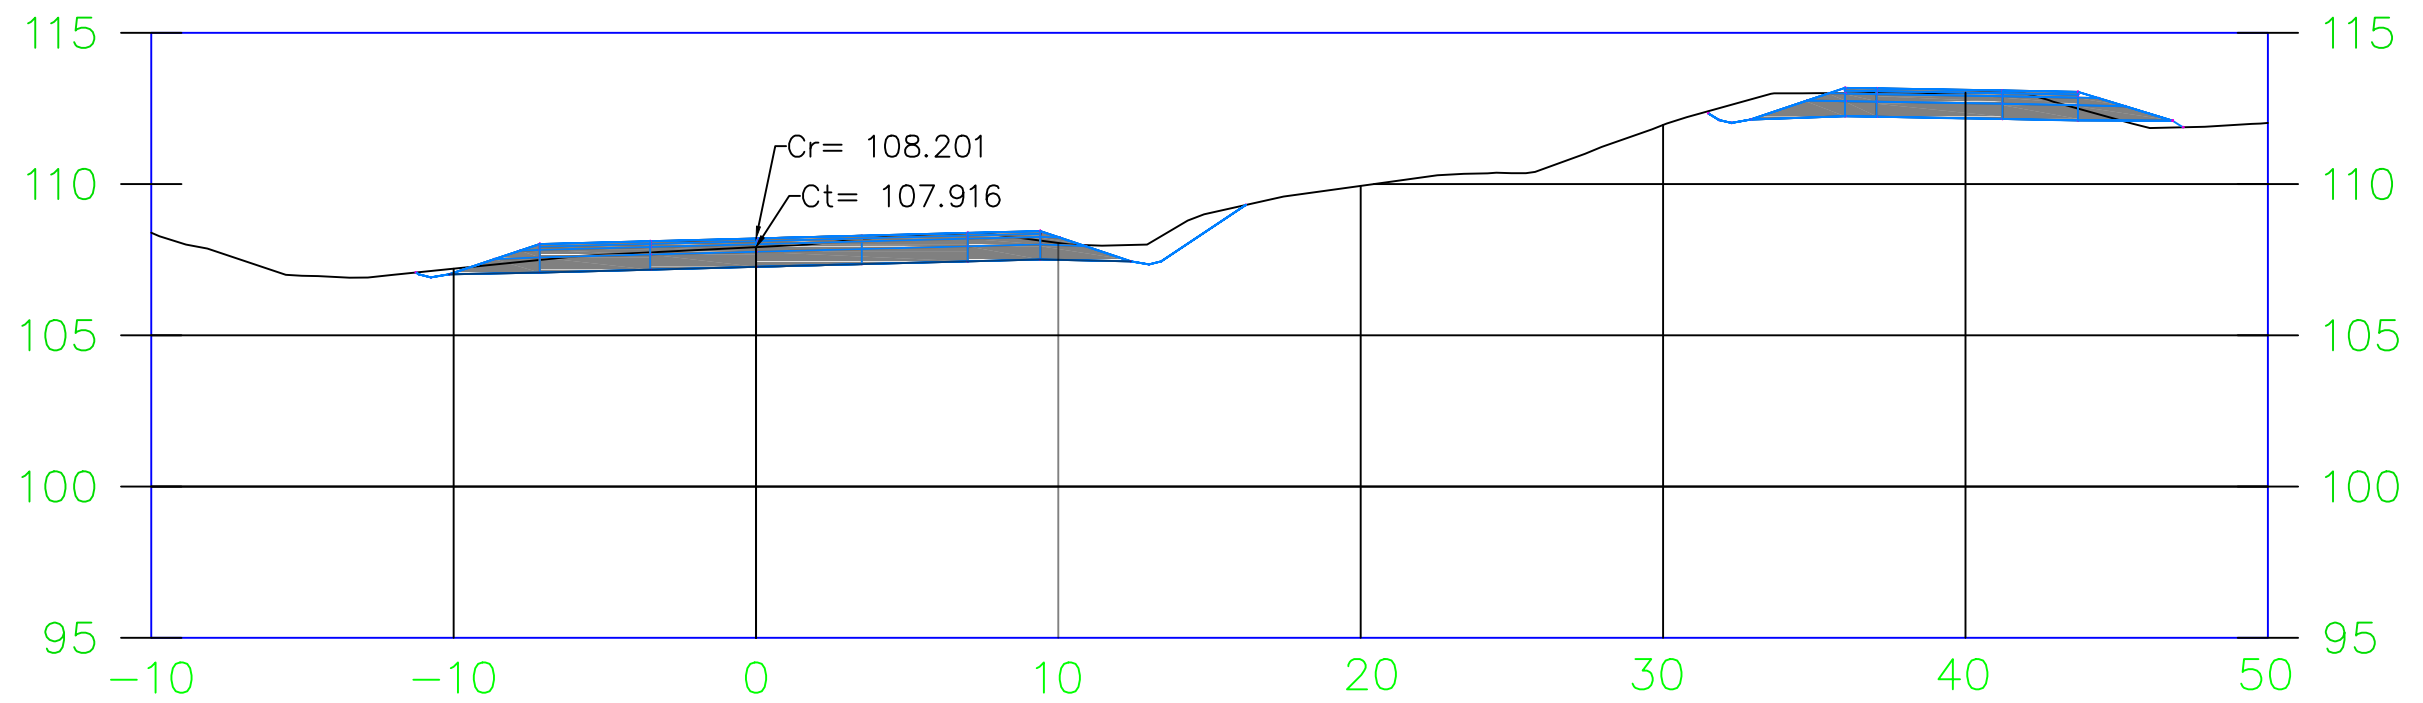

**Nombre del proyecto:**

Proyecto de acondicionamiento de la intersección entre el ramal de salida de la A-8 y la N-639 en Zierbena (Bizkaia)

**Alumna:** Ramos Gómez, Nerea

**Director:** Pérez Acebo, Heriberto

**Fecha:** Julio 2018

**Escala:**

1 / 250

9. PERFILES TRANSVERSALES

Perfil PK 23+220.00

Plano N°: 9 / 9