

SEDE


COAVN

alumno:
ADRIÁN LÓPEZ RUEDA


tutor:
FERNANDO BAJO MARTÍNEZ DE MURGUÍA



Situación general ▲

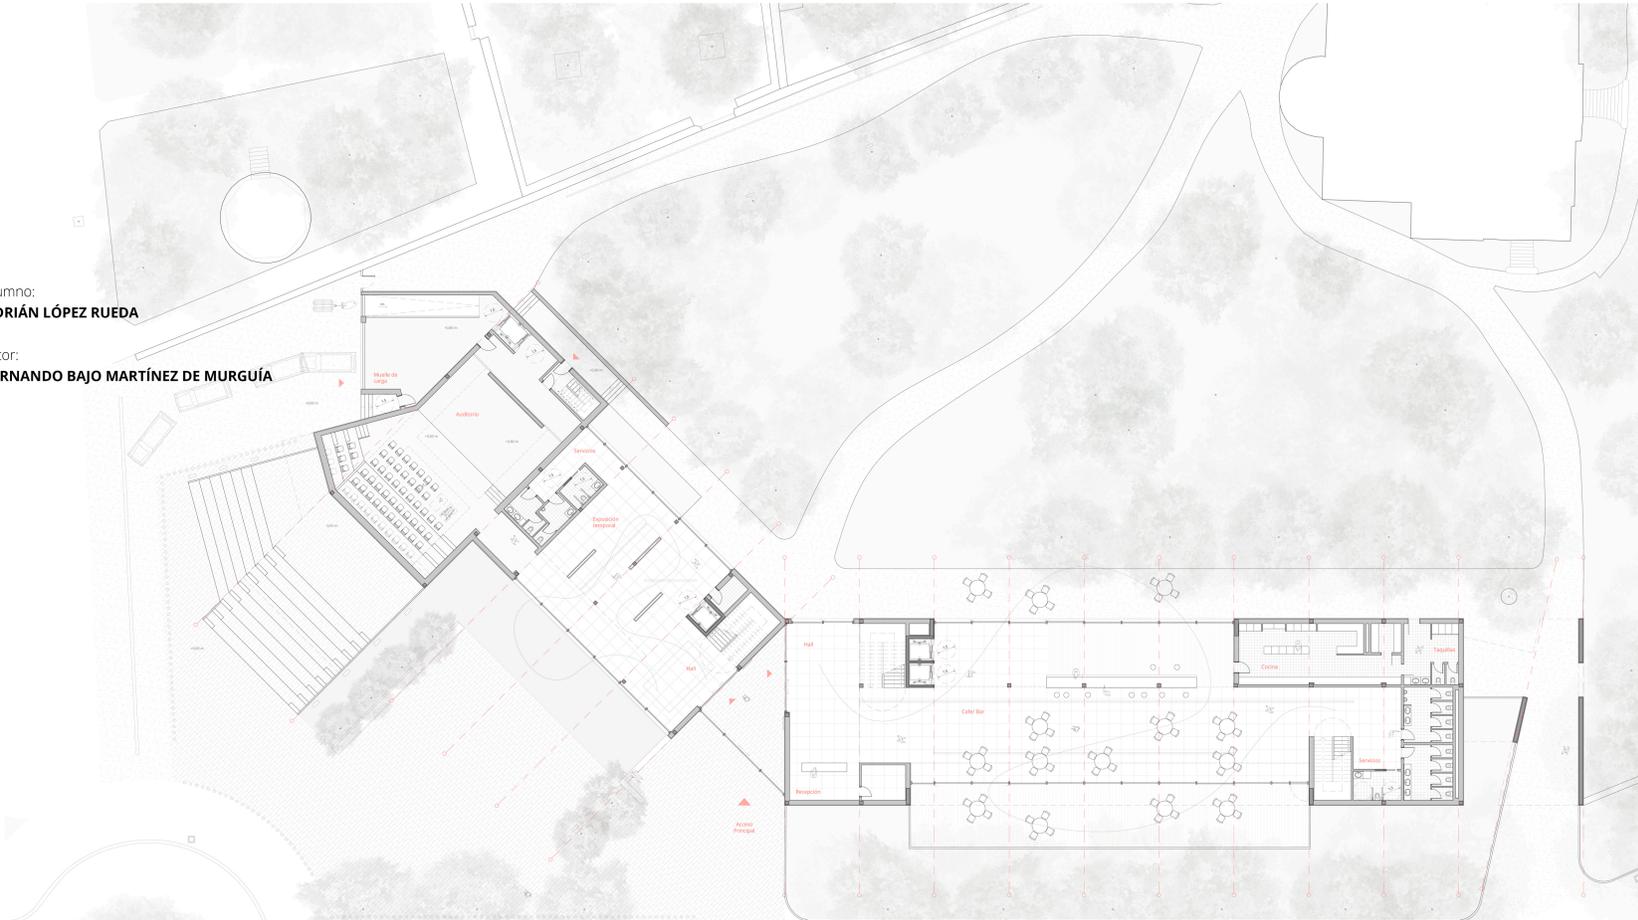

Paseo de la Música

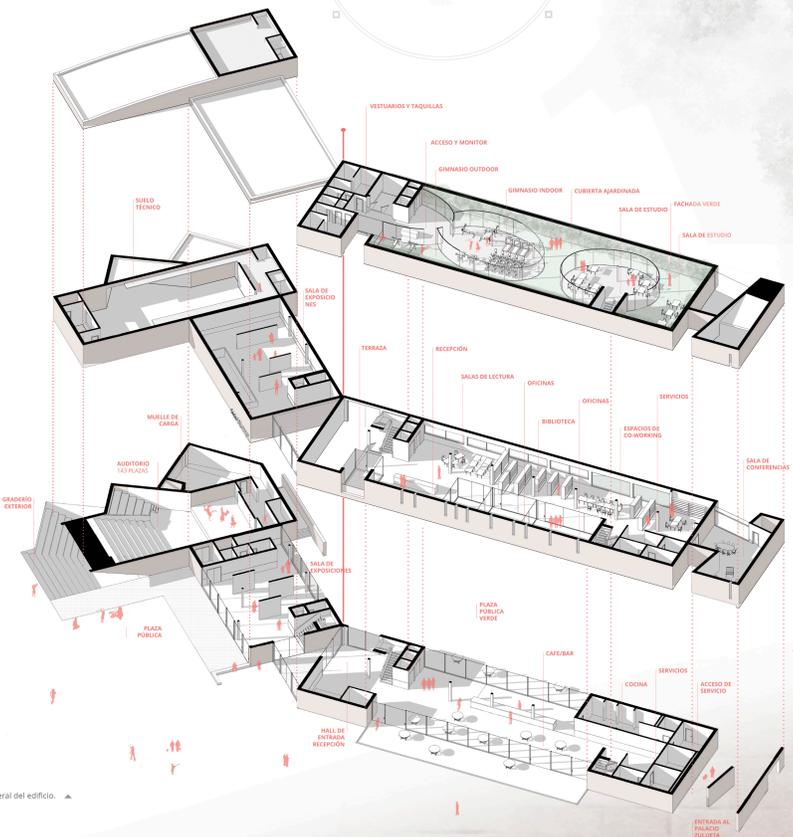


Axonometría general del edificio. ▲

Vista desde el graderío exterior. ▼



Planta baja

Alzado Sur

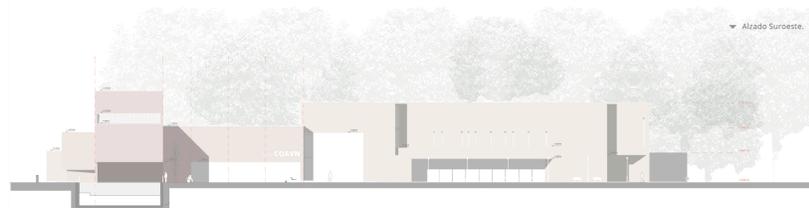

Alzado Sureste

El propósito de la Sede del Colegio Oficial de Arquitectos Vasco Navarro que se propone es, por un lado, aportar una solución que mejore el actual Colegio de Arquitectos de Alava, y que unifique el trabajo y el pensamiento de los diferentes Colegios de Arquitectos del País Vasco y Navarra; por el otro lado, poner en valor una institución que tiene una influencia directa en la composición de las ciudades y en la calidad de vida de las mismas.

De esta forma, se pretende acercar el Colegio a la sociedad, aportando espacios que se sientan vivos y abiertos a la convivencia ciudadana, a la cultura y al arte.

