




CIMENTACIÓN

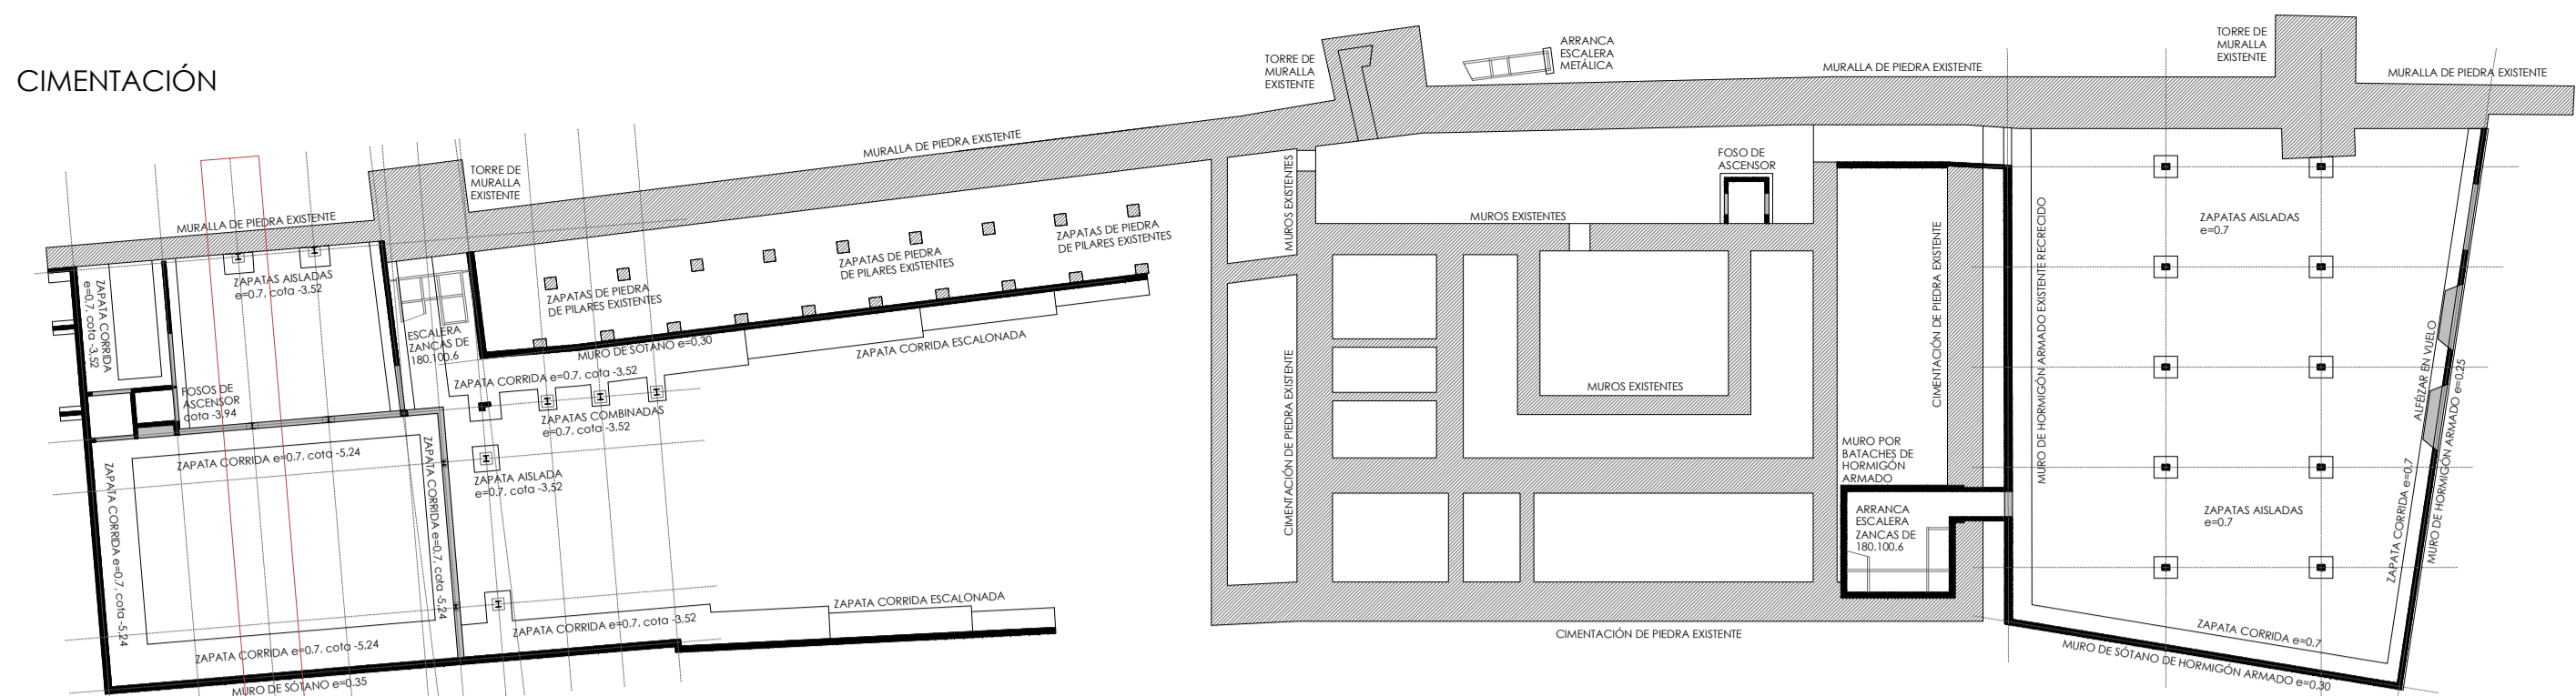


PLANTA BAJA

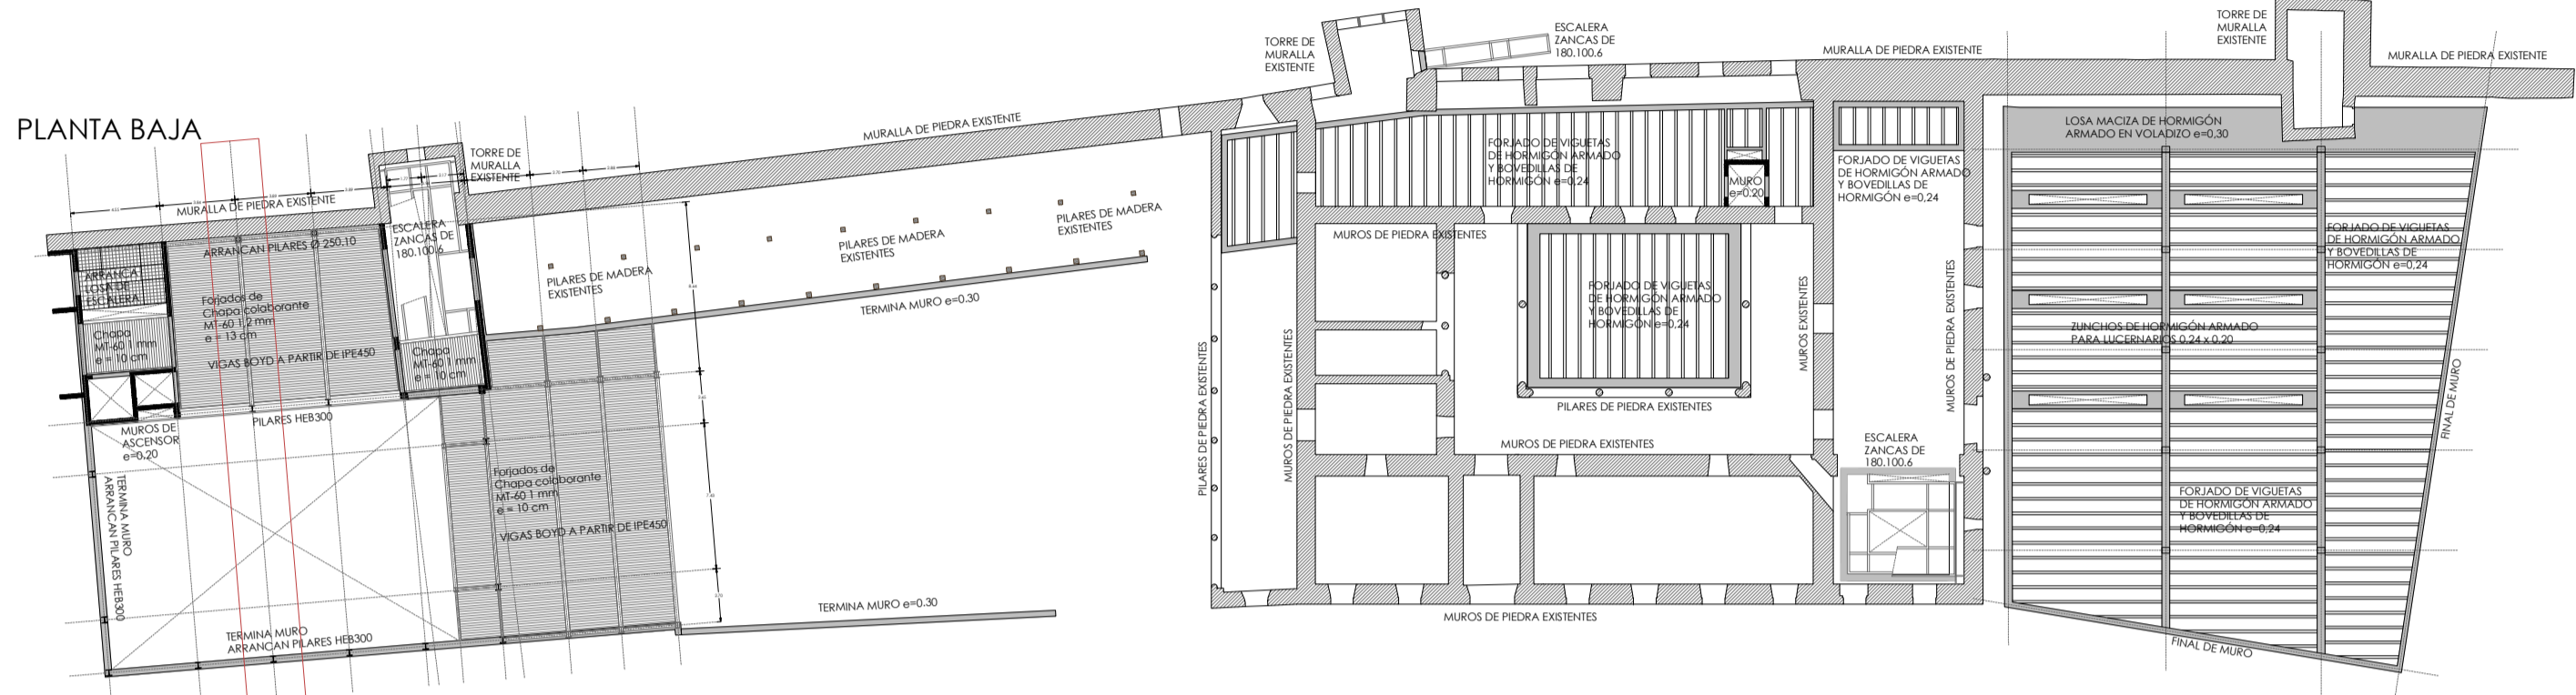


PRIMERA PLANTA

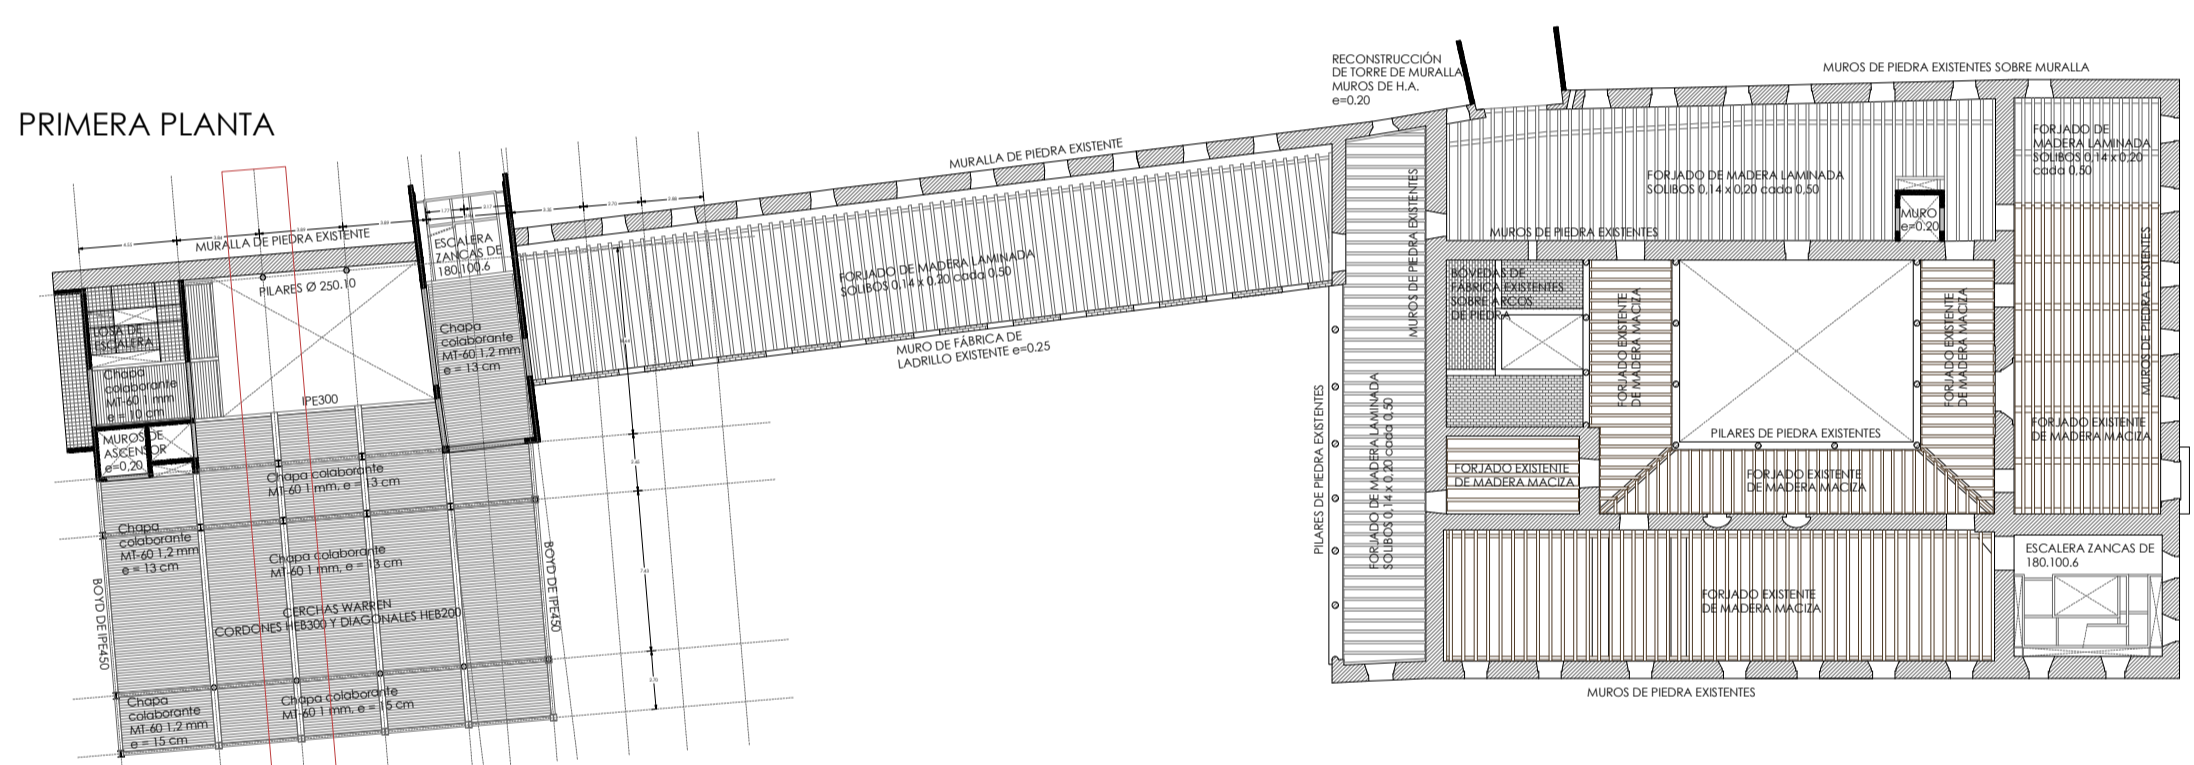



SEGUNDA PLANTA

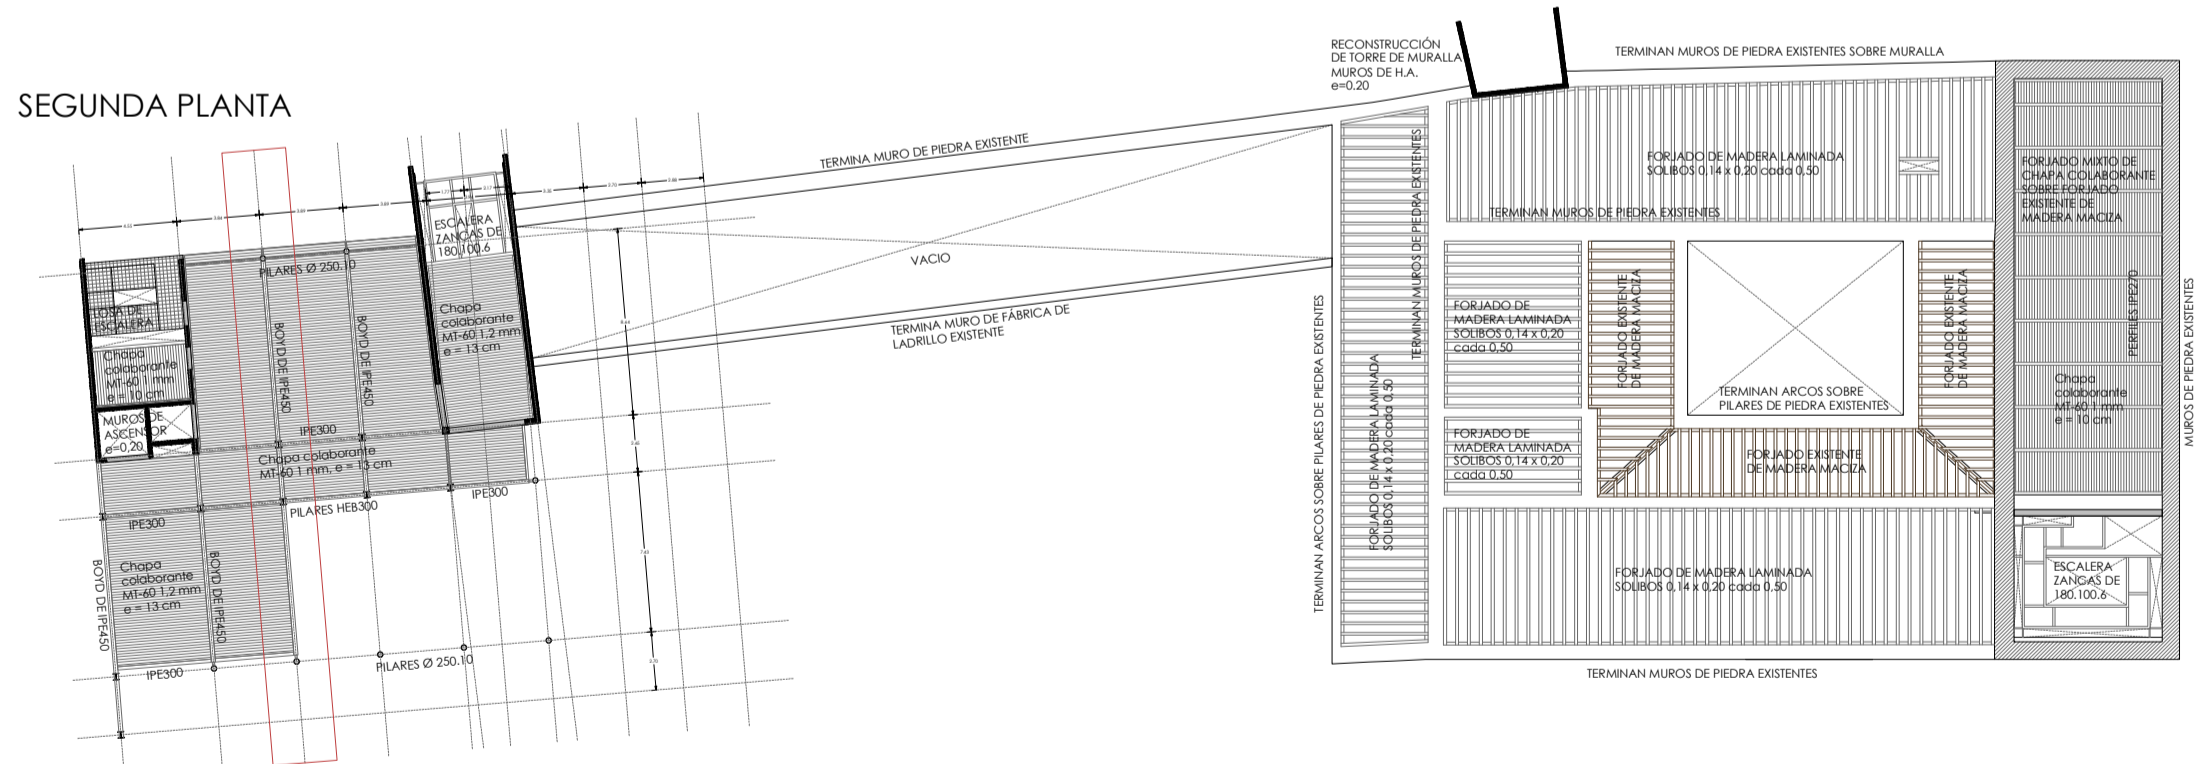



CUBIERTAS

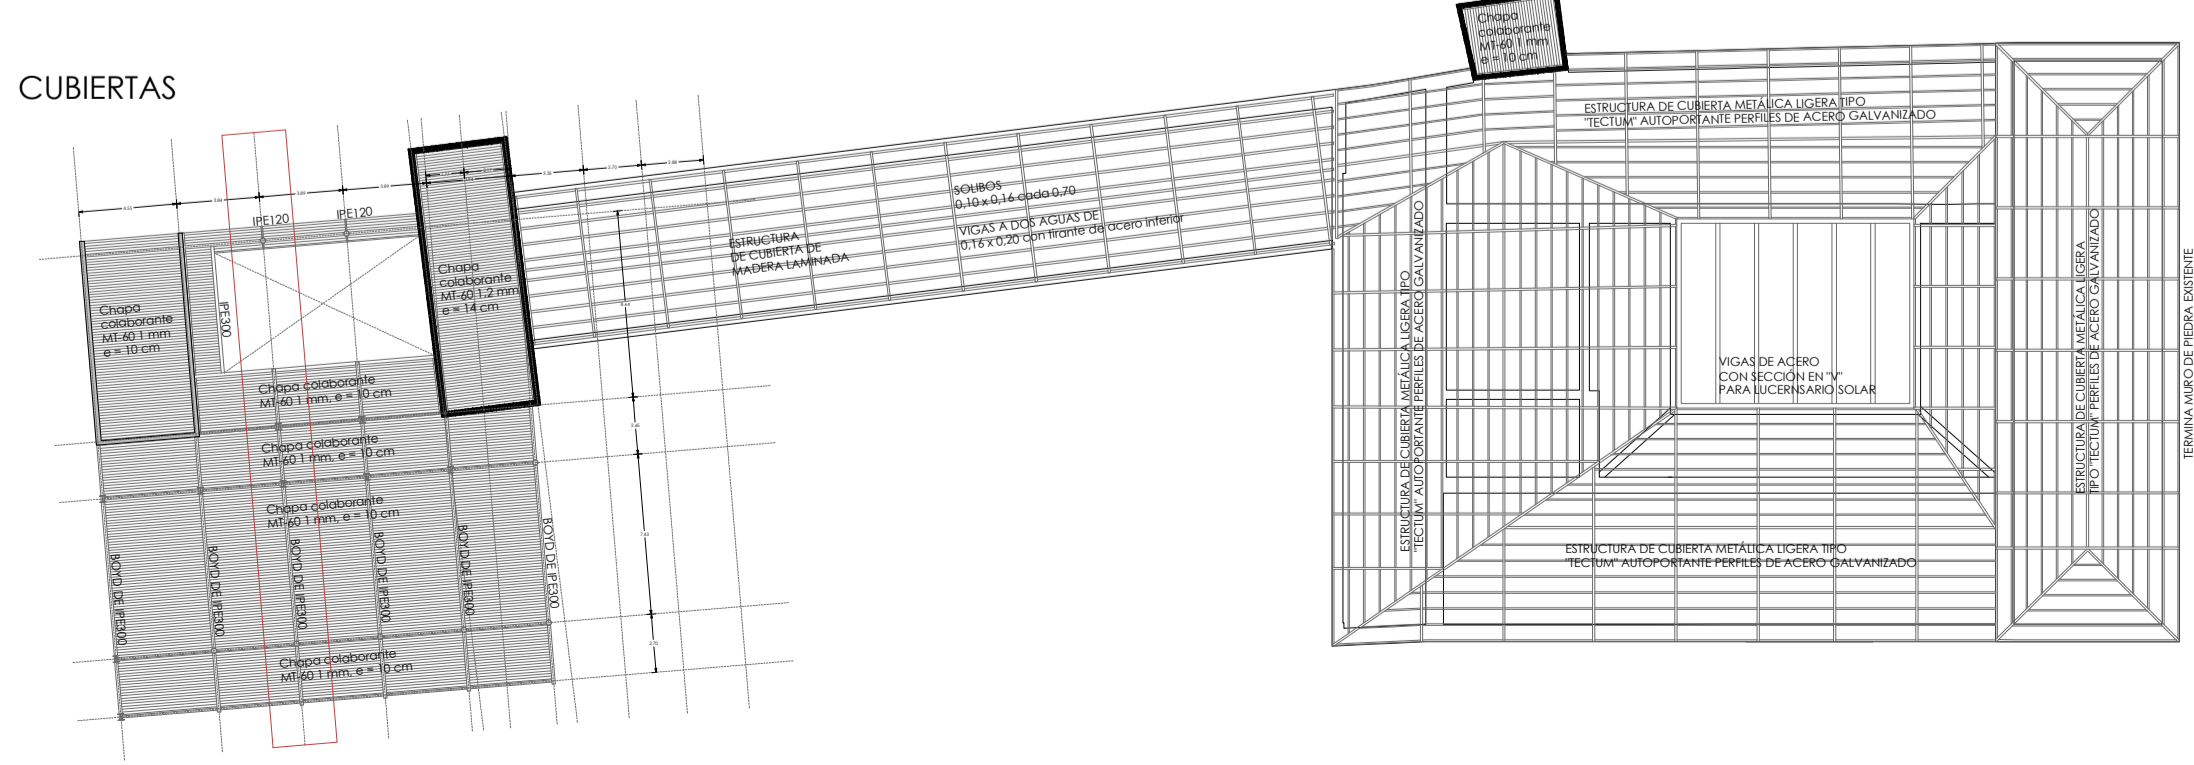



PÓRICO E 1/55

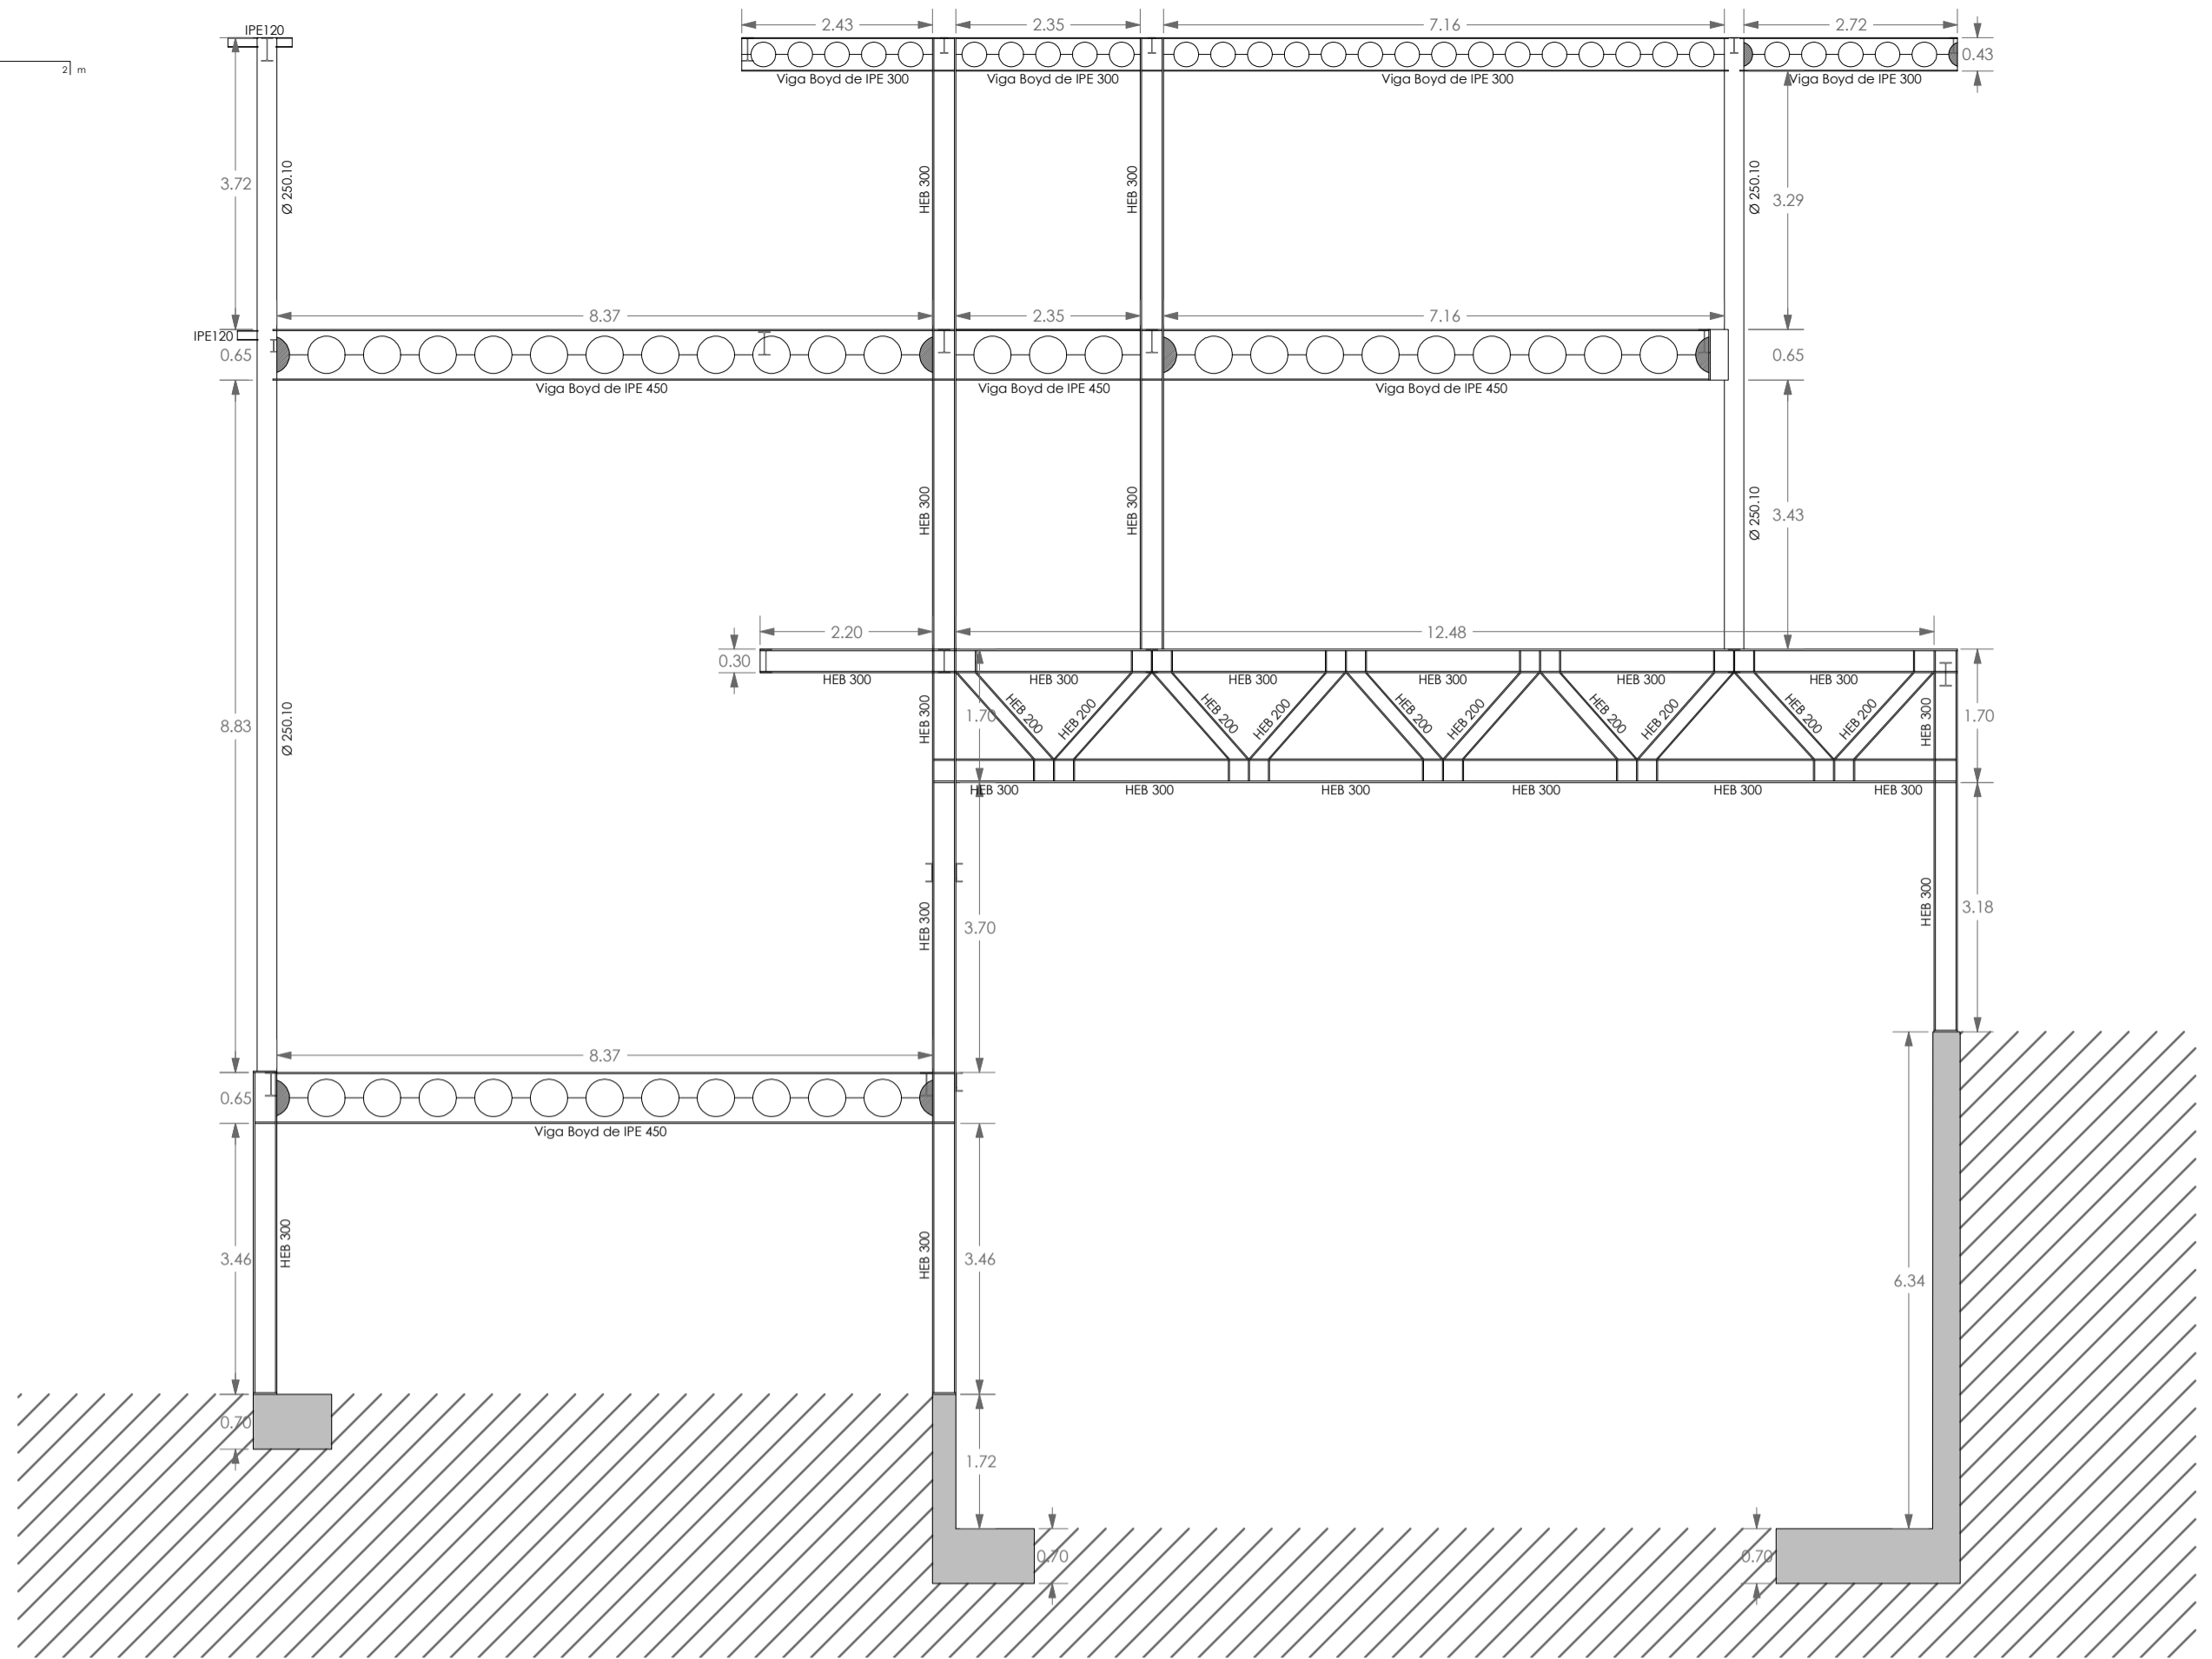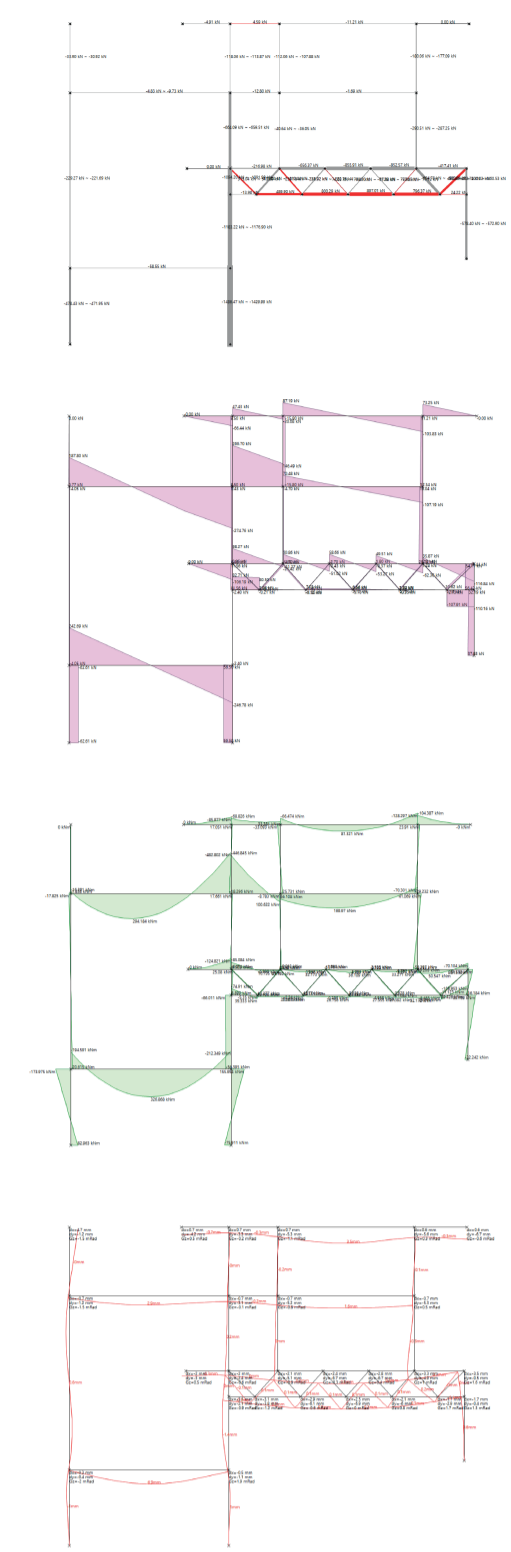

SITUACIÓN PÓRICO E 1/100

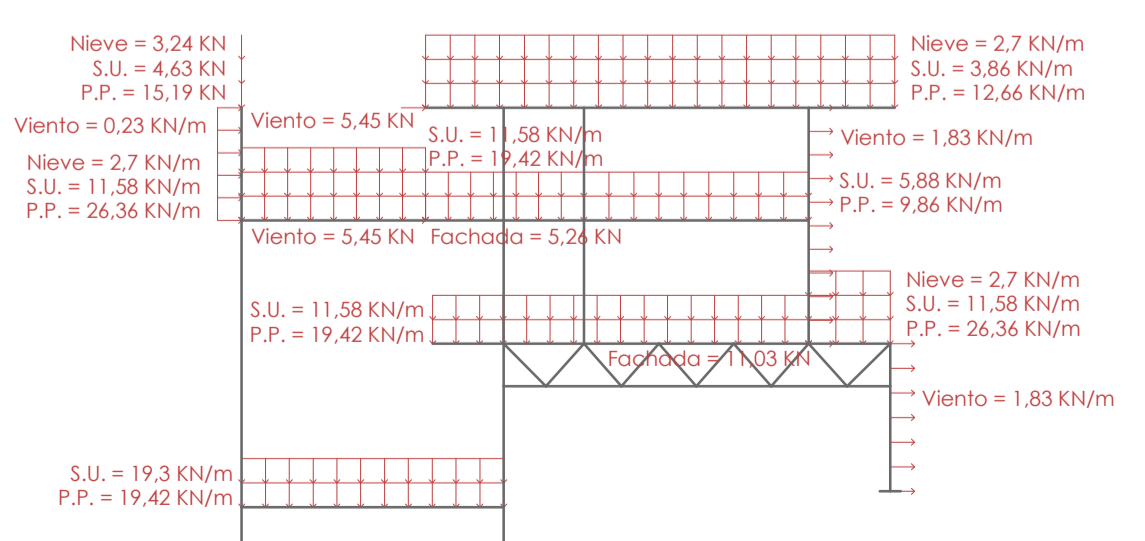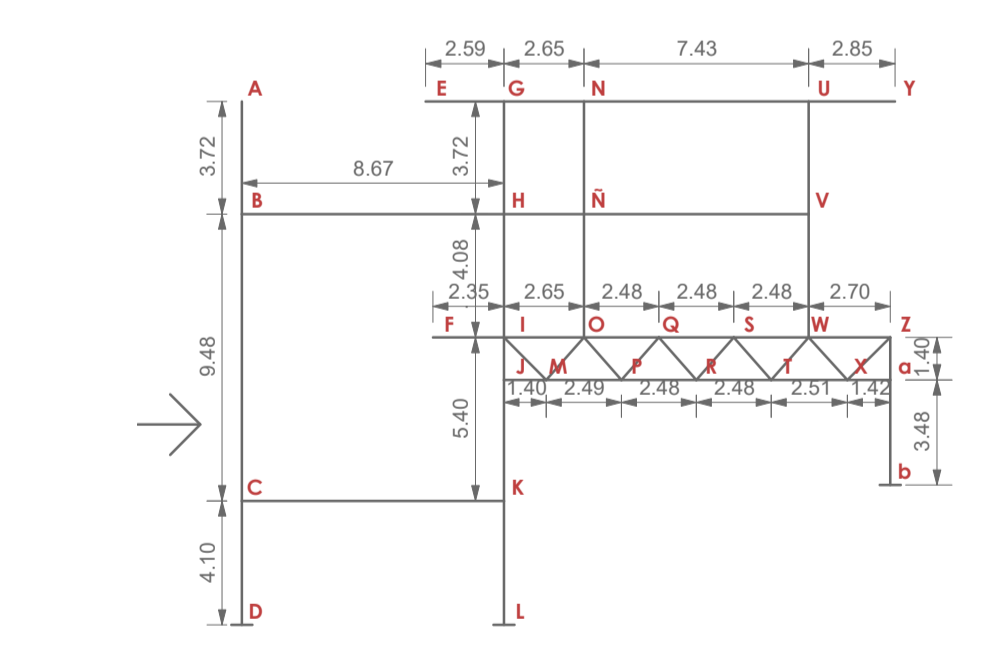

- FONTERÍA
ESQUEMA DE PRINCIPIO
LEYENDA**
- AGUA FRÍA
 - AGUA CALIENTE
 - VÁLVULA DE CORTE
 - VÁLVULA DE ACOMETIDA
 - VÁLVULA ANTIRETORNO
 - FILTRO
 - CONTADOR GENERAL
 - CONTADOR DIVISIONARIO
 - GRIFO DE PRUEBA
 - PURGADOR
 - TERMO ELÉCTRICO
 - BOMBA
 - ELECTROVÁLVULA
 - DEPÓSITO

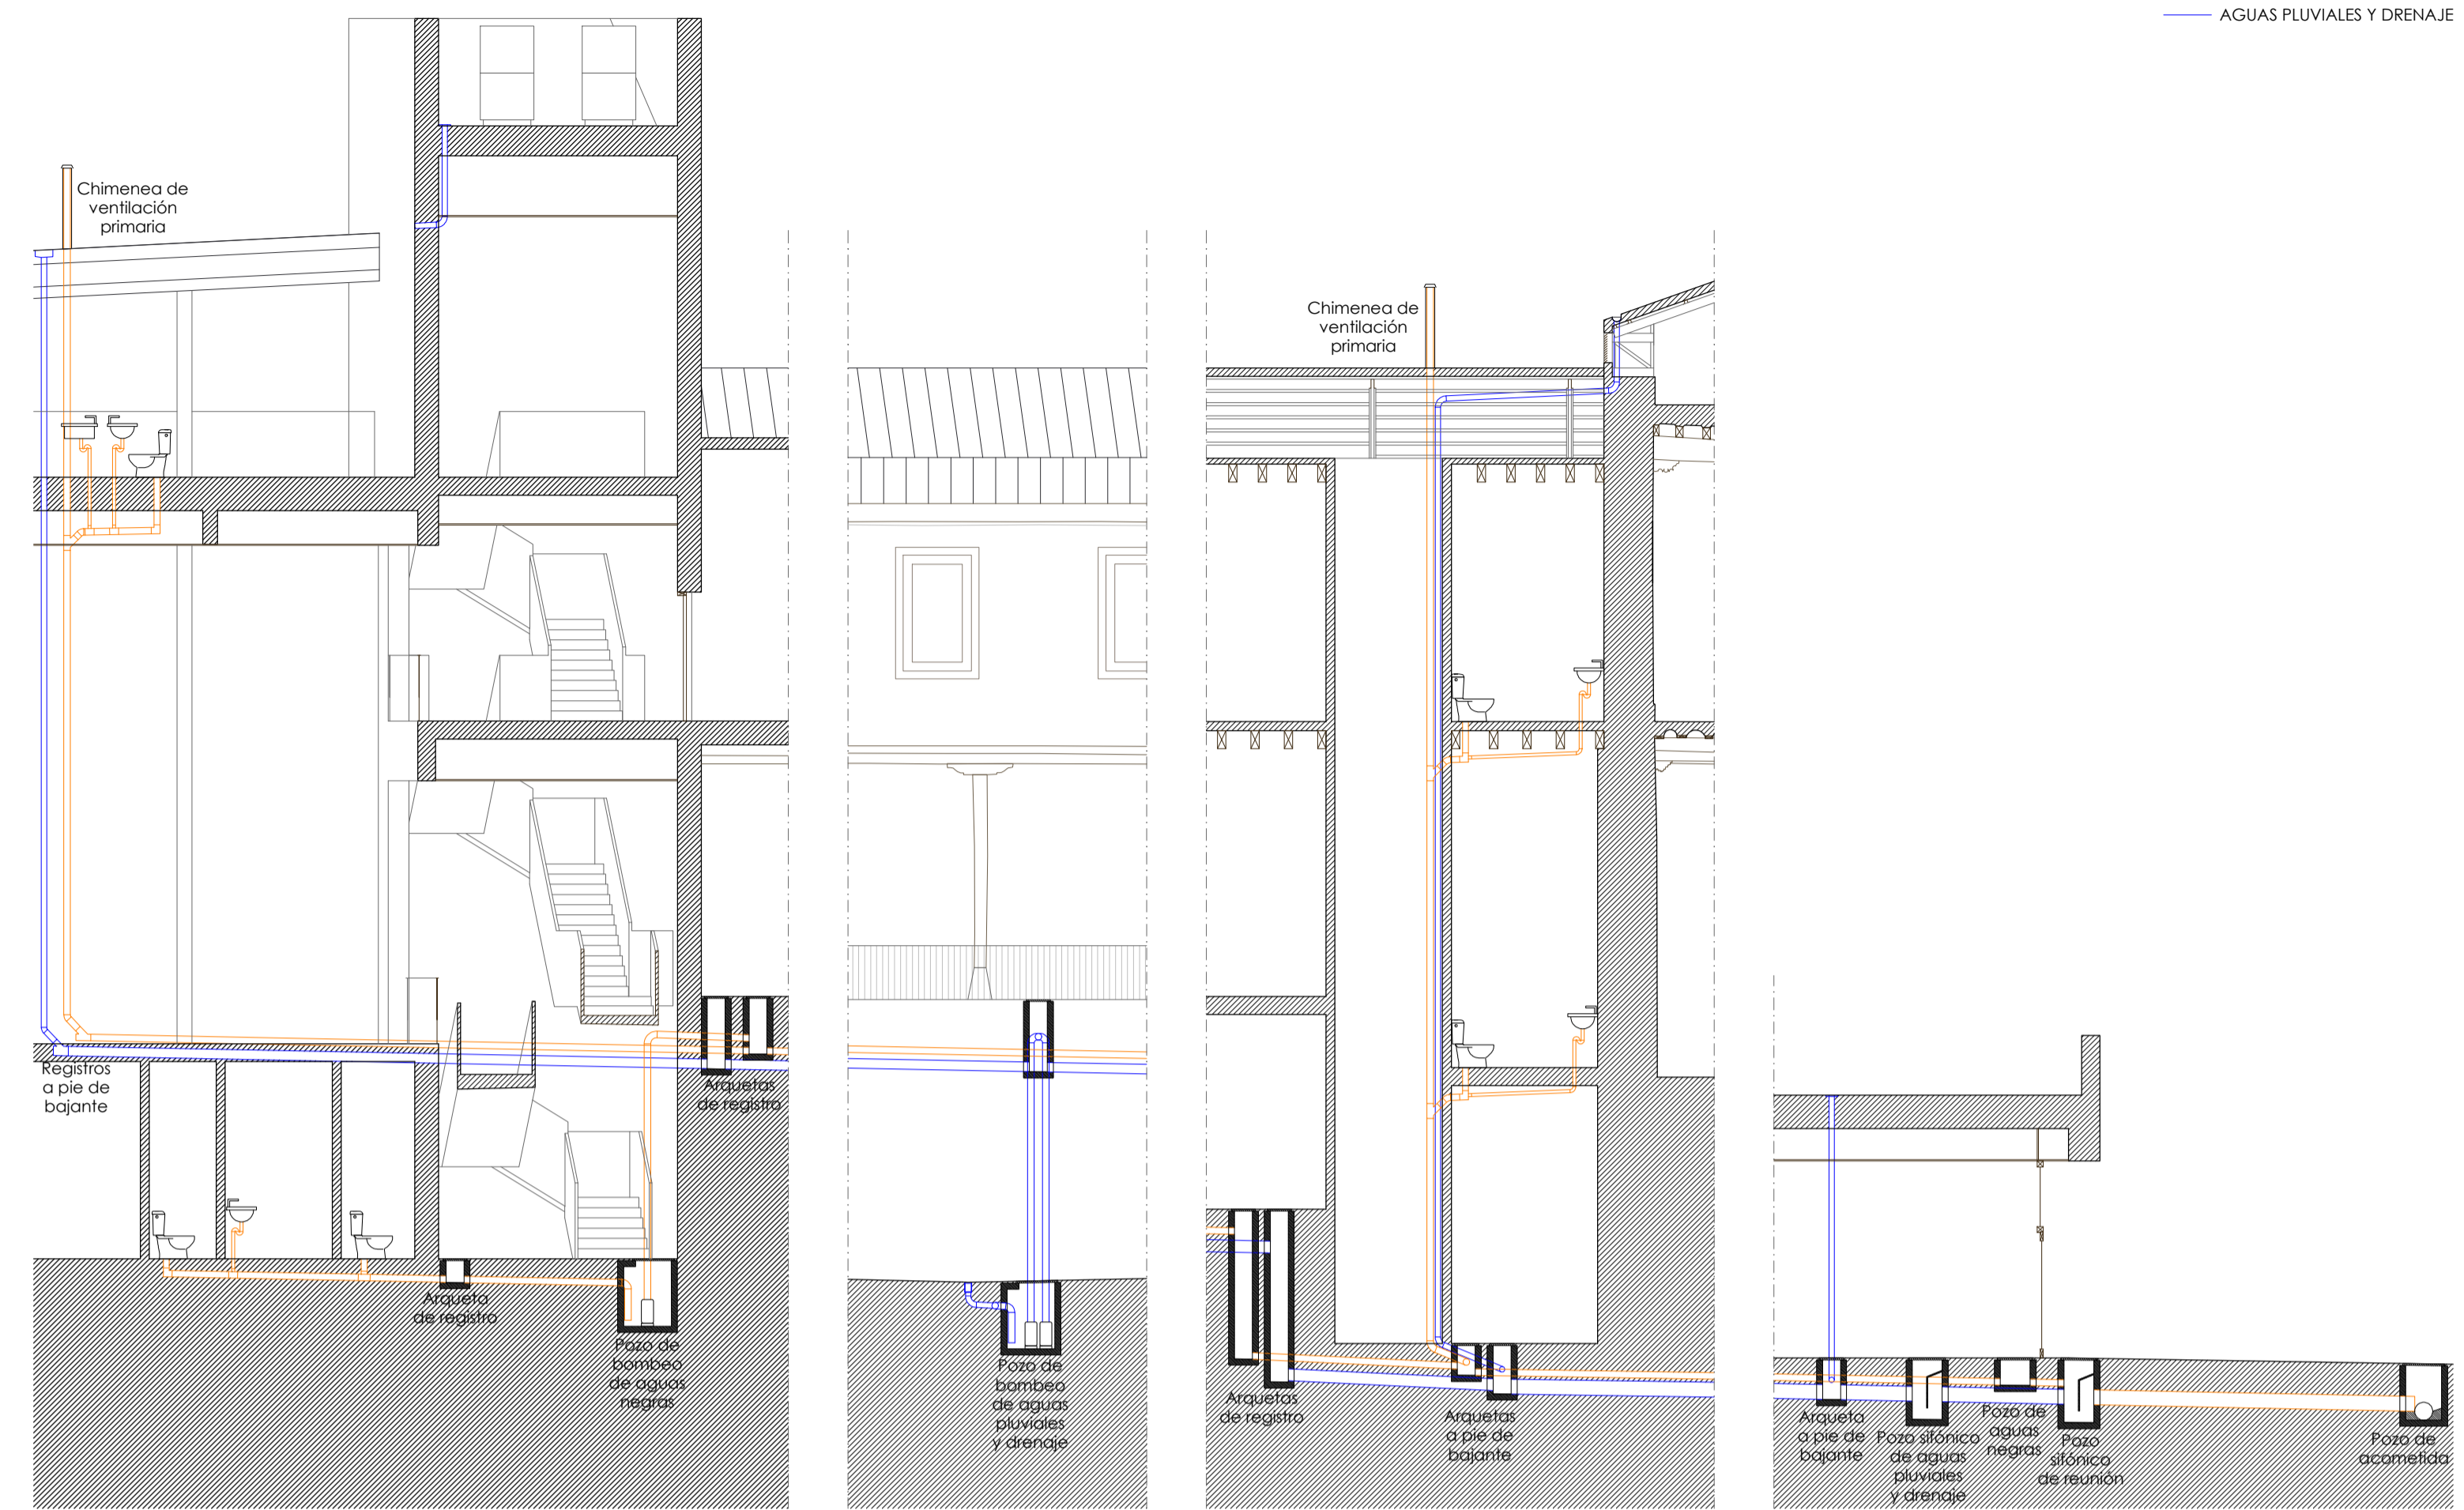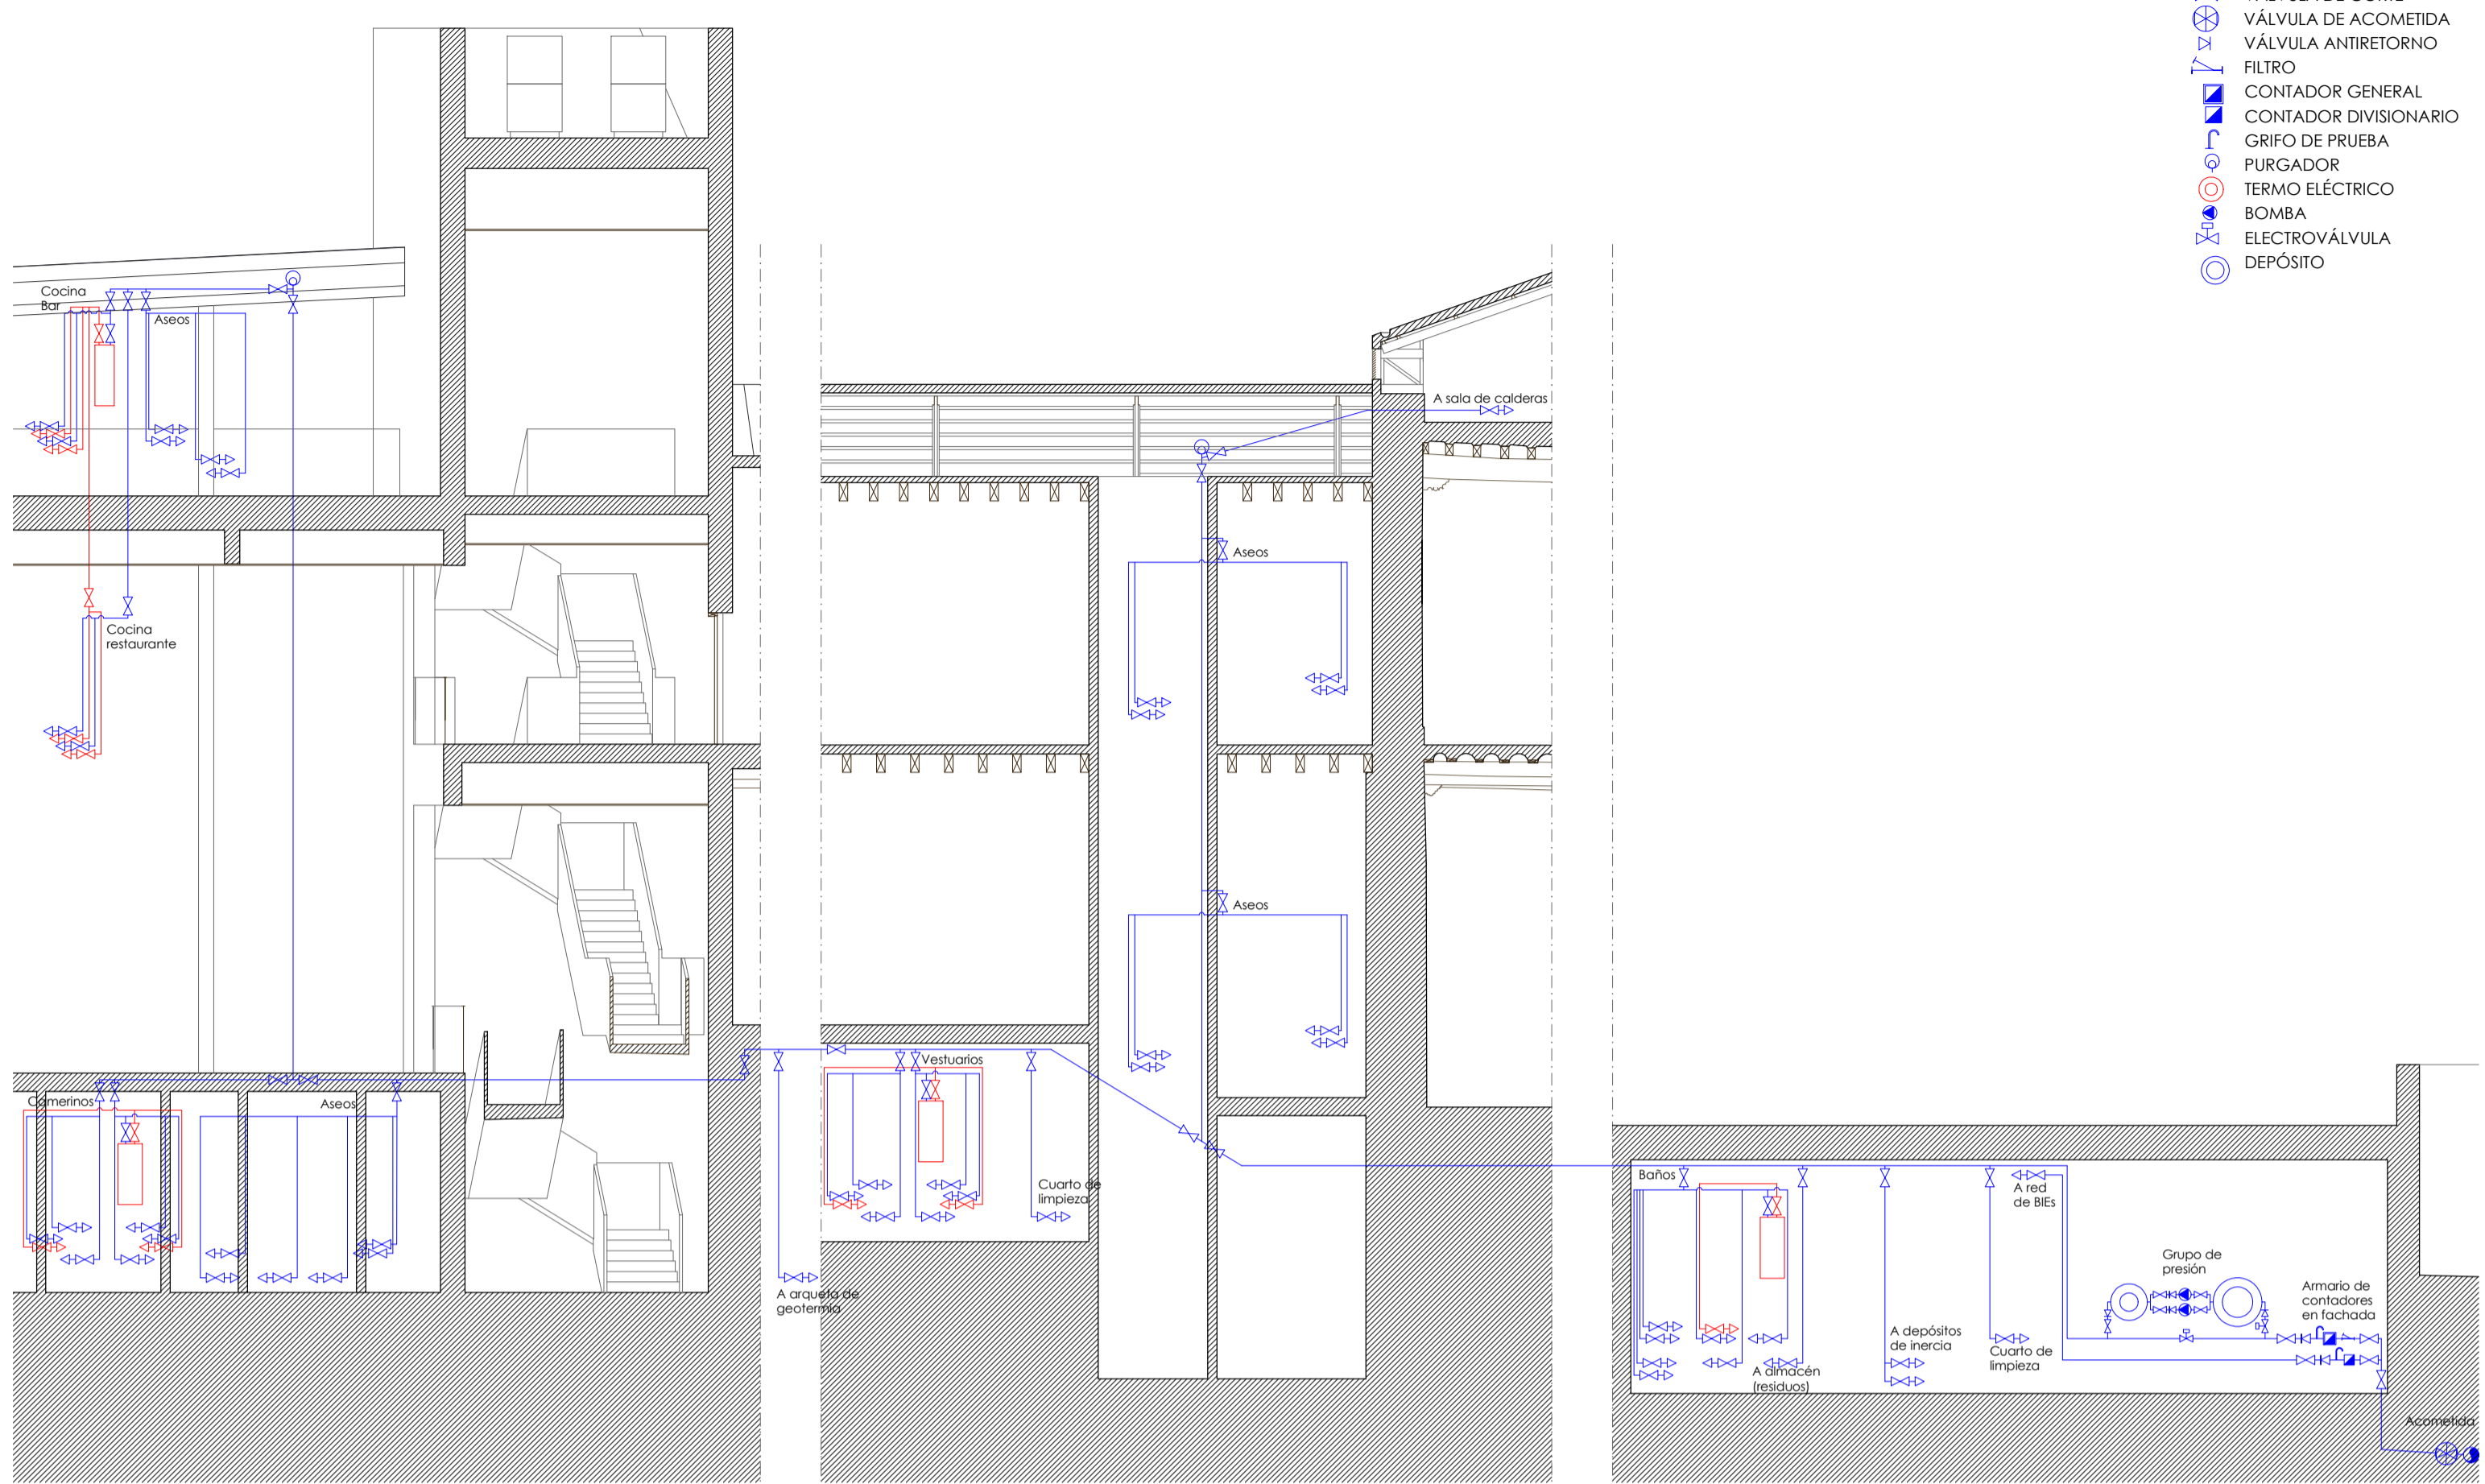

- VENTILACIÓN
ESQUEMA DE PRINCIPIO
LEYENDA**
- CONDUCTO DE IMPULSIÓN
 - CONDUCTO DE RETORNO
 - CONDUCTO DE EXTRACCIÓN
 - REJILLA DE IMPULSIÓN
 - REJILLA DE RETORNO
 - REJILLA DE EXTRACCIÓN
 - DIRECCIÓN DEL AIRE
 - VENTILADOR CENTRÍFUGO
 - VENTILCONVECTOR TIPO CASSETTE
 - VENTILCONVECTOR TIPO PARED
 - CONDUCTO FLEXIBLE AISLADO
 - DIFUSOR LINEAL DE RANURA

- CALEFACCIÓN Y CLIMATIZACIÓN
ESQUEMA DE PRINCIPIO
LEYENDA**
- IMPULSIÓN FRÍO
 - RETORNO FRÍO
 - IMPULSIÓN CALOR
 - RETORNO CALOR
 - CIRCUITO GEOTERMIA
 - VENTILCONVECTOR TIPO CASSETTE
 - VENTILCONVECTOR TIPO PARED
 - VÁLVULA DE CORTE
 - VÁLVULA DE 2 VÍAS MOTORIZADA
 - VÁLVULA ANTIRETORNO
 - VÁLVULA DE 3 VÍAS MOTORIZADA
 - VÁLVULA DE SEGURIDAD
 - FILTRO
 - PURGADOR DE AIRE
 - ANTIREFRATORIO
 - REGULADOR DE CAUDAL
 - REGULADOR DE PRESIÓN
 - TERMÓMETRO
 - MANÓMETRO
 - SONDA DE TEMPERATURA
 - SONDA DE PRESIÓN
 - BOMBA
 - DESCONECTOR HIDRÁULICO
 - CONTADOR DE CAUDAL
 - CONTADOR DE ENERGÍA
 - VASO DE EXPANSIÓN
 - VÁLVULA DE VACIADO
 - CIRCUITO GAS NATURAL
 - REGULADOR GAS
 - DETECTOR DE GAS NATURAL
 - REGULACIÓN Y MEDIDA GAS

