

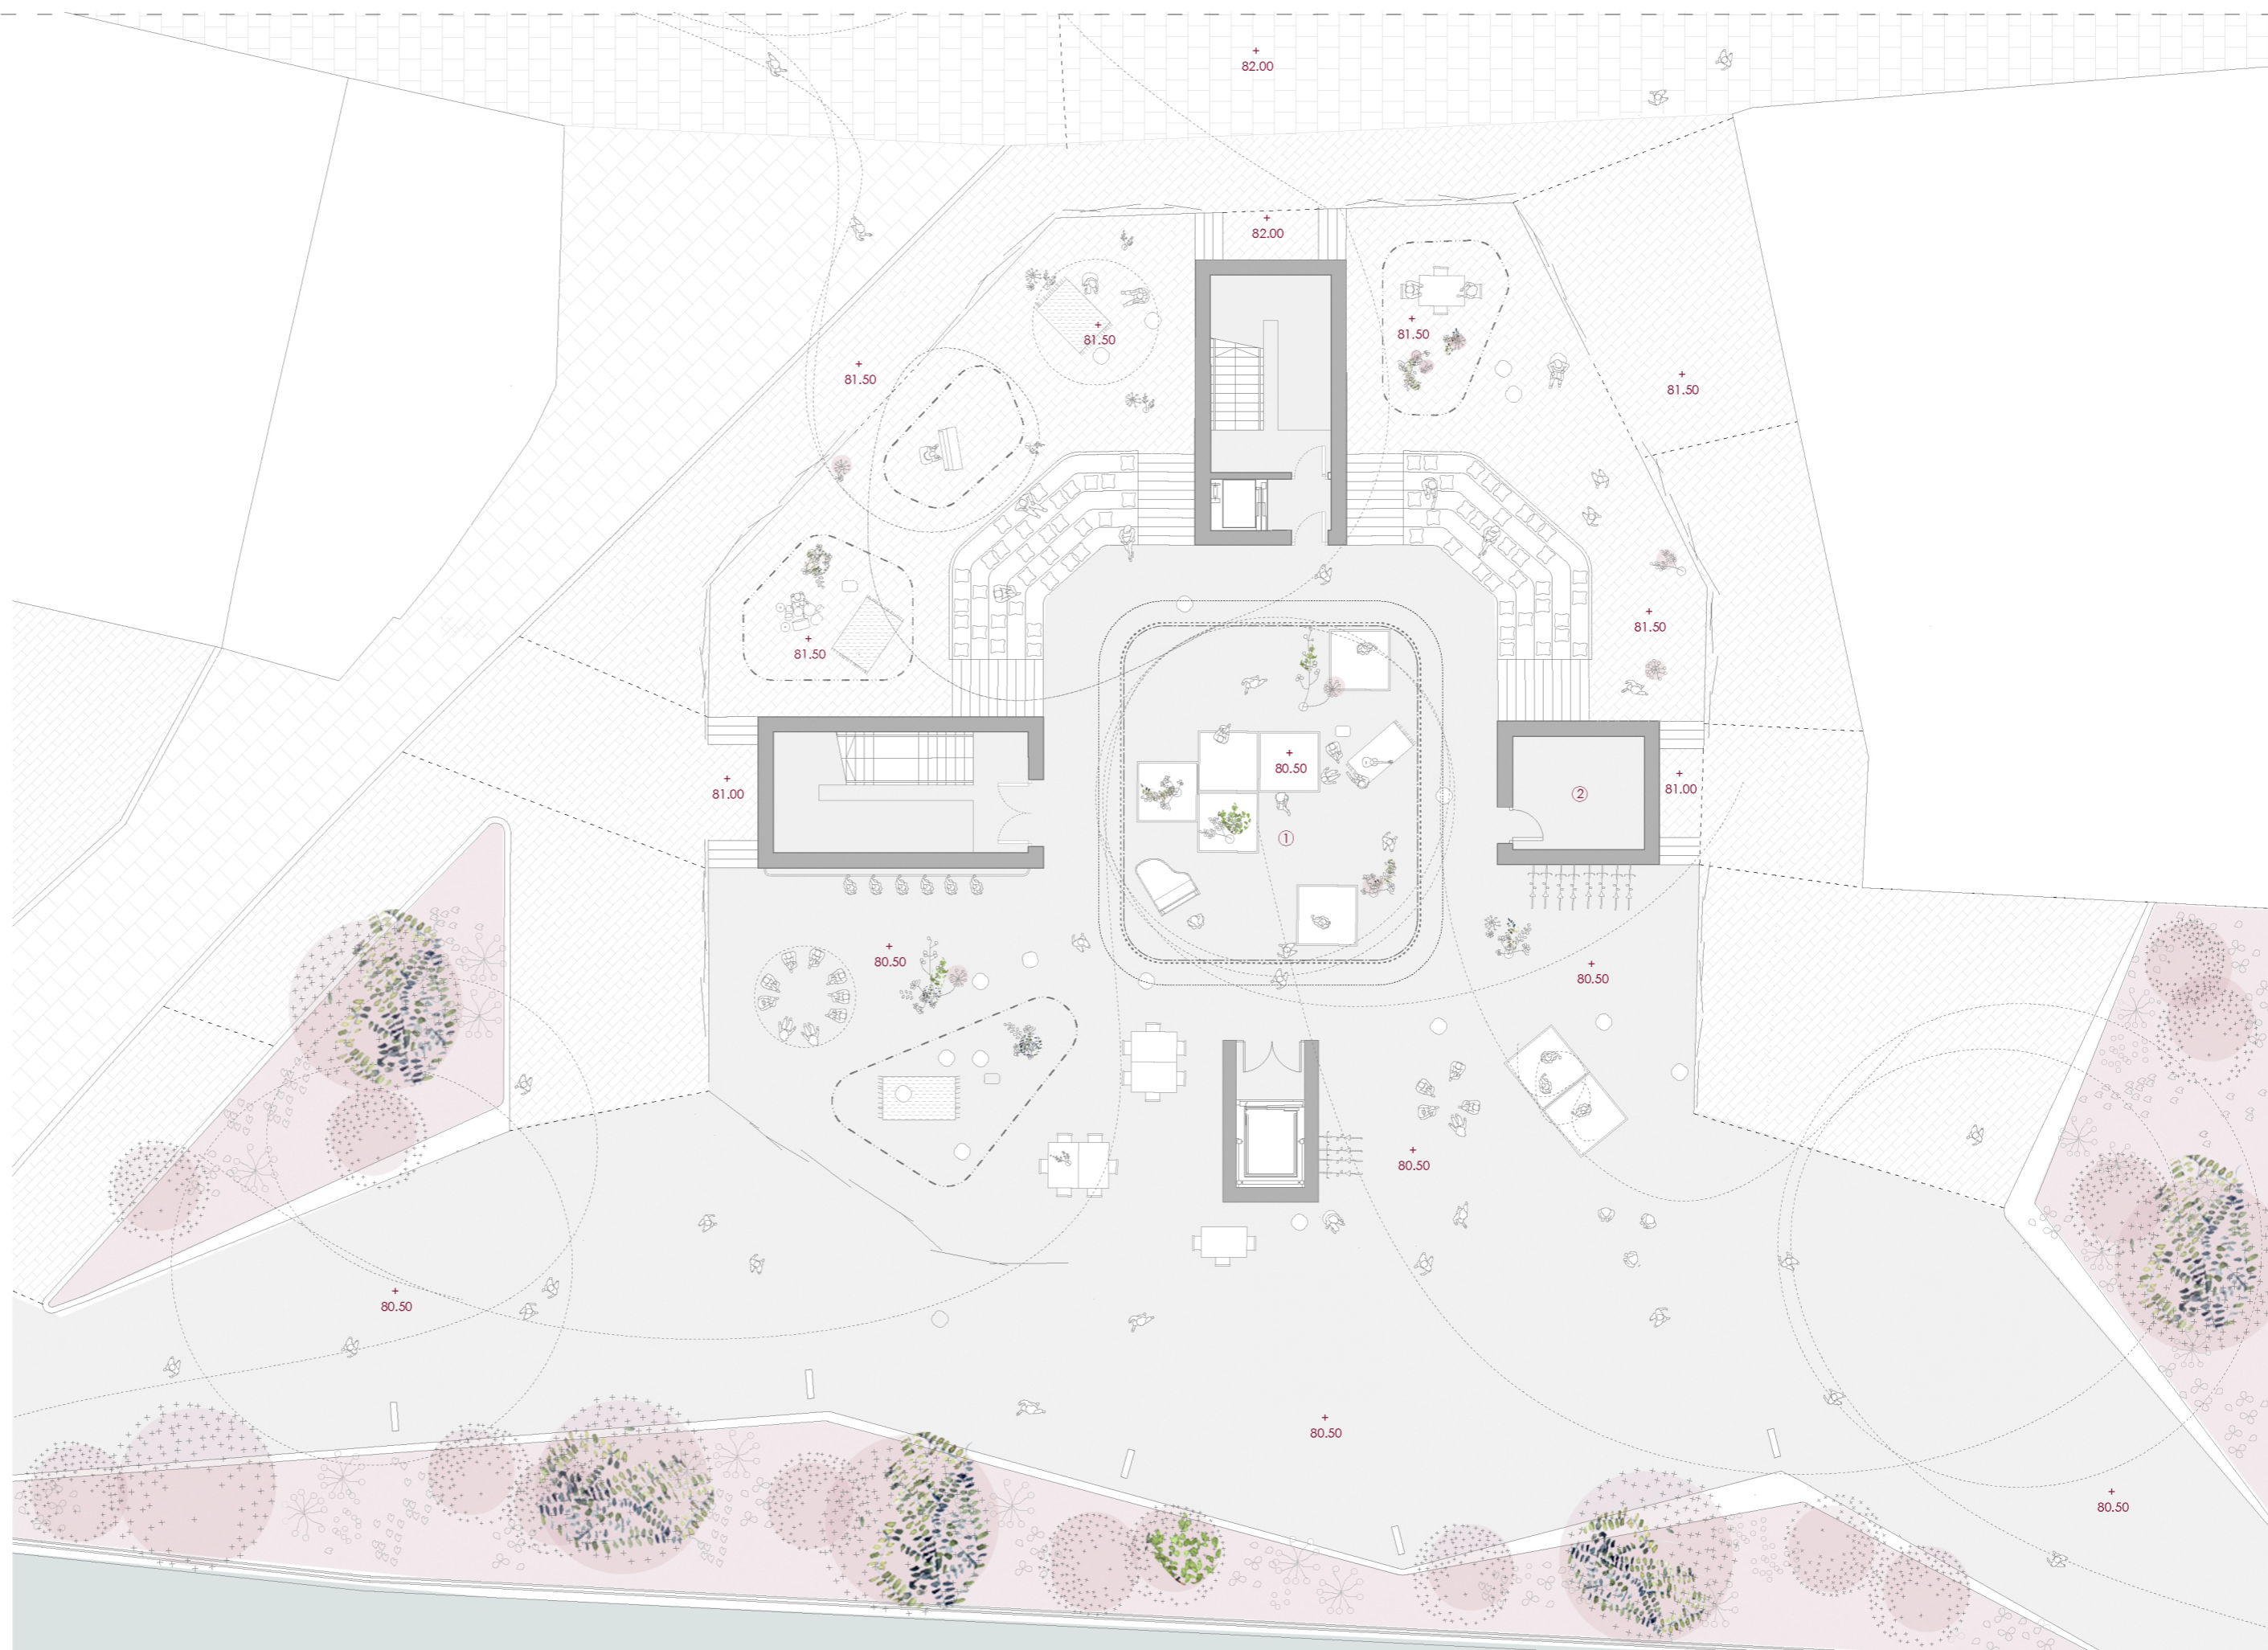
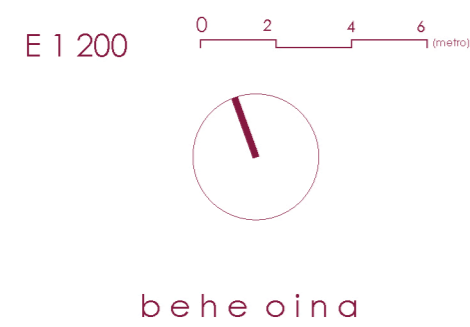


- Hesia
  - - - Plastikozko filteroa
  - ..... Filtra textil zehar-argia
  - Filtra textil opakoa
  - Granitazko baldosa
  - Inprimatutako hormigolako oadokina
  - Hormigolako losa
  - Berdegunea
  - 1- Plaza eta eszenatokia
  - 2- Instalazio gela
- \* Espazio publikoan, tailerak, egoteko guneak eta esperimentazioa bultzatuko duten akibitate desberdinak ematea aurreikusten da.

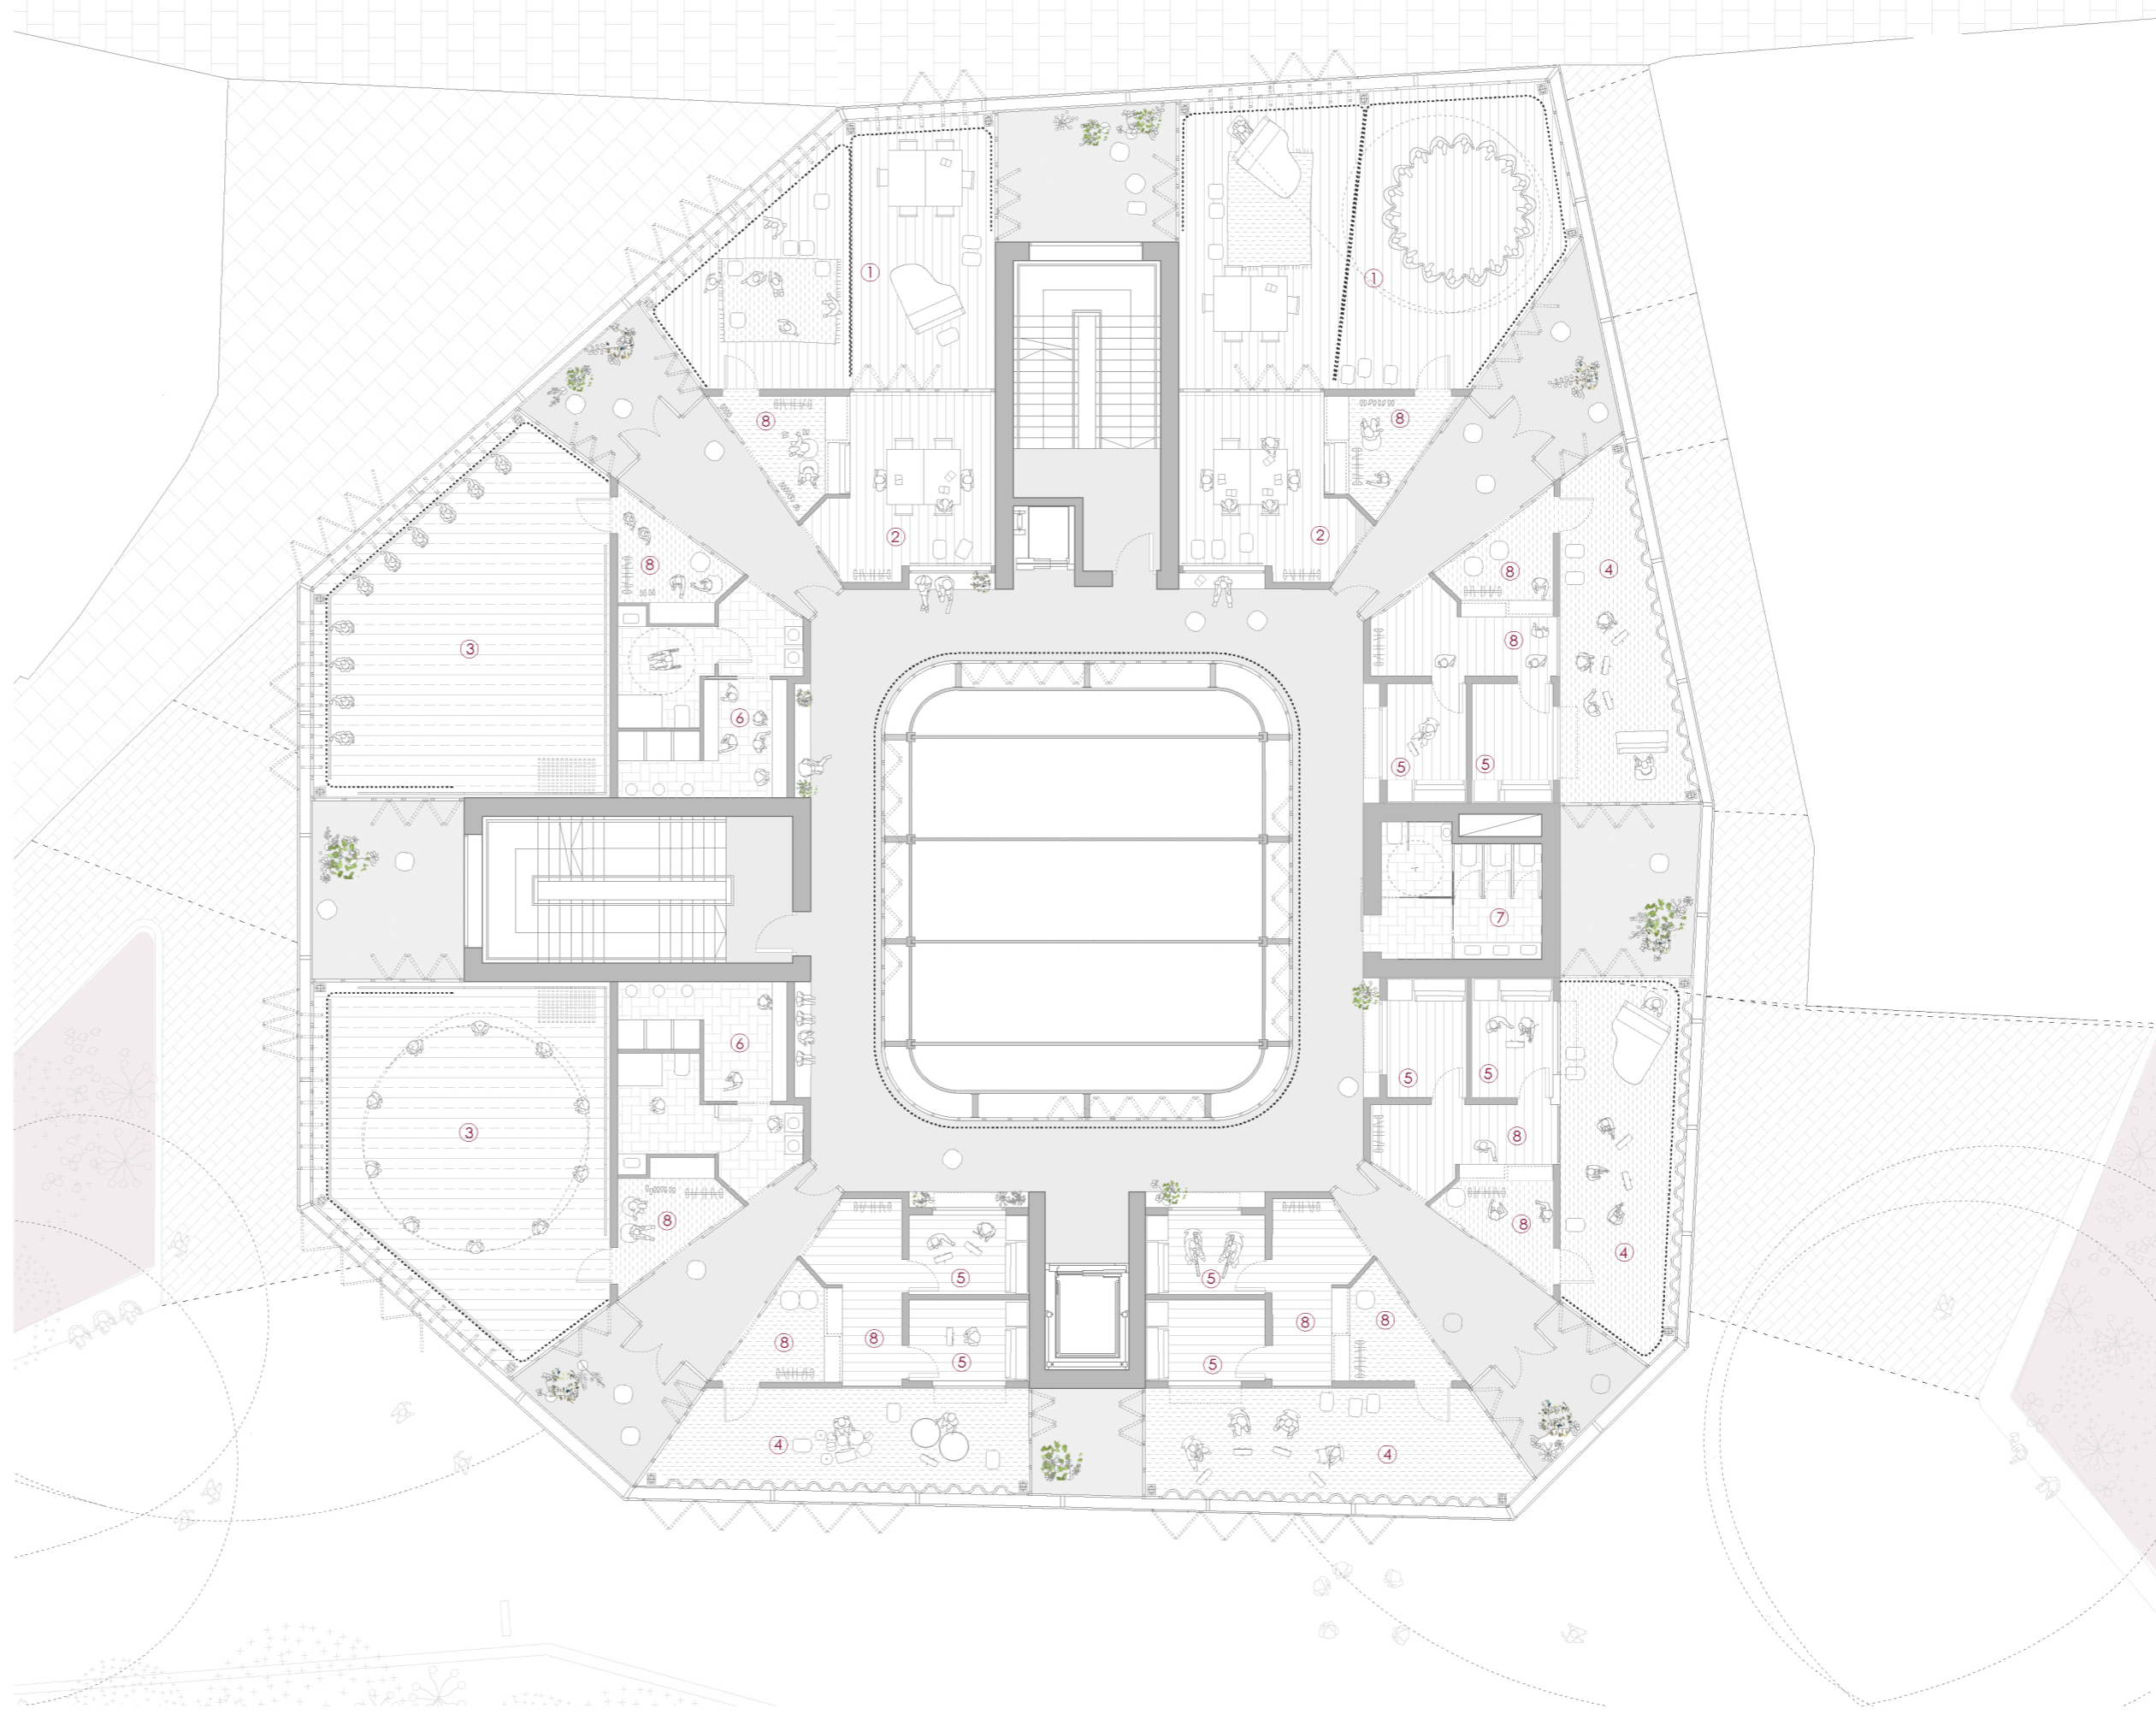

- ..... Filtra textil zehar-argia
- Moketa
- Egura
- Dantza larima
- Bane baldosa
- Fratasatutako hormigola
- 1- Teoriko ikasgela handia
- 2- Teoriko ikasgela txikia
- 3- Dantza ikasgela
- 4- Musika ikasgela handia
- 5- Musika ikasgela txikia
- 6- Aldapeak
- 7- Kantonak
- 8- Prestaketa gunea

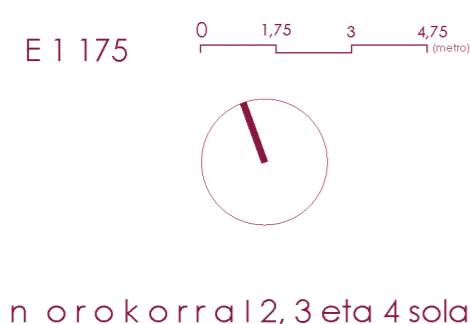


- ..... Filto textil zehar-argia
- Egura
- Estaki metalikoa
- Tramex
- Fratasatutako hormigola
- Kanpo baldosa
- 1- Instalakuntza tarte solairua

E 1 175 0 175 3 475 (metru)




5. solairuko tarte solairua

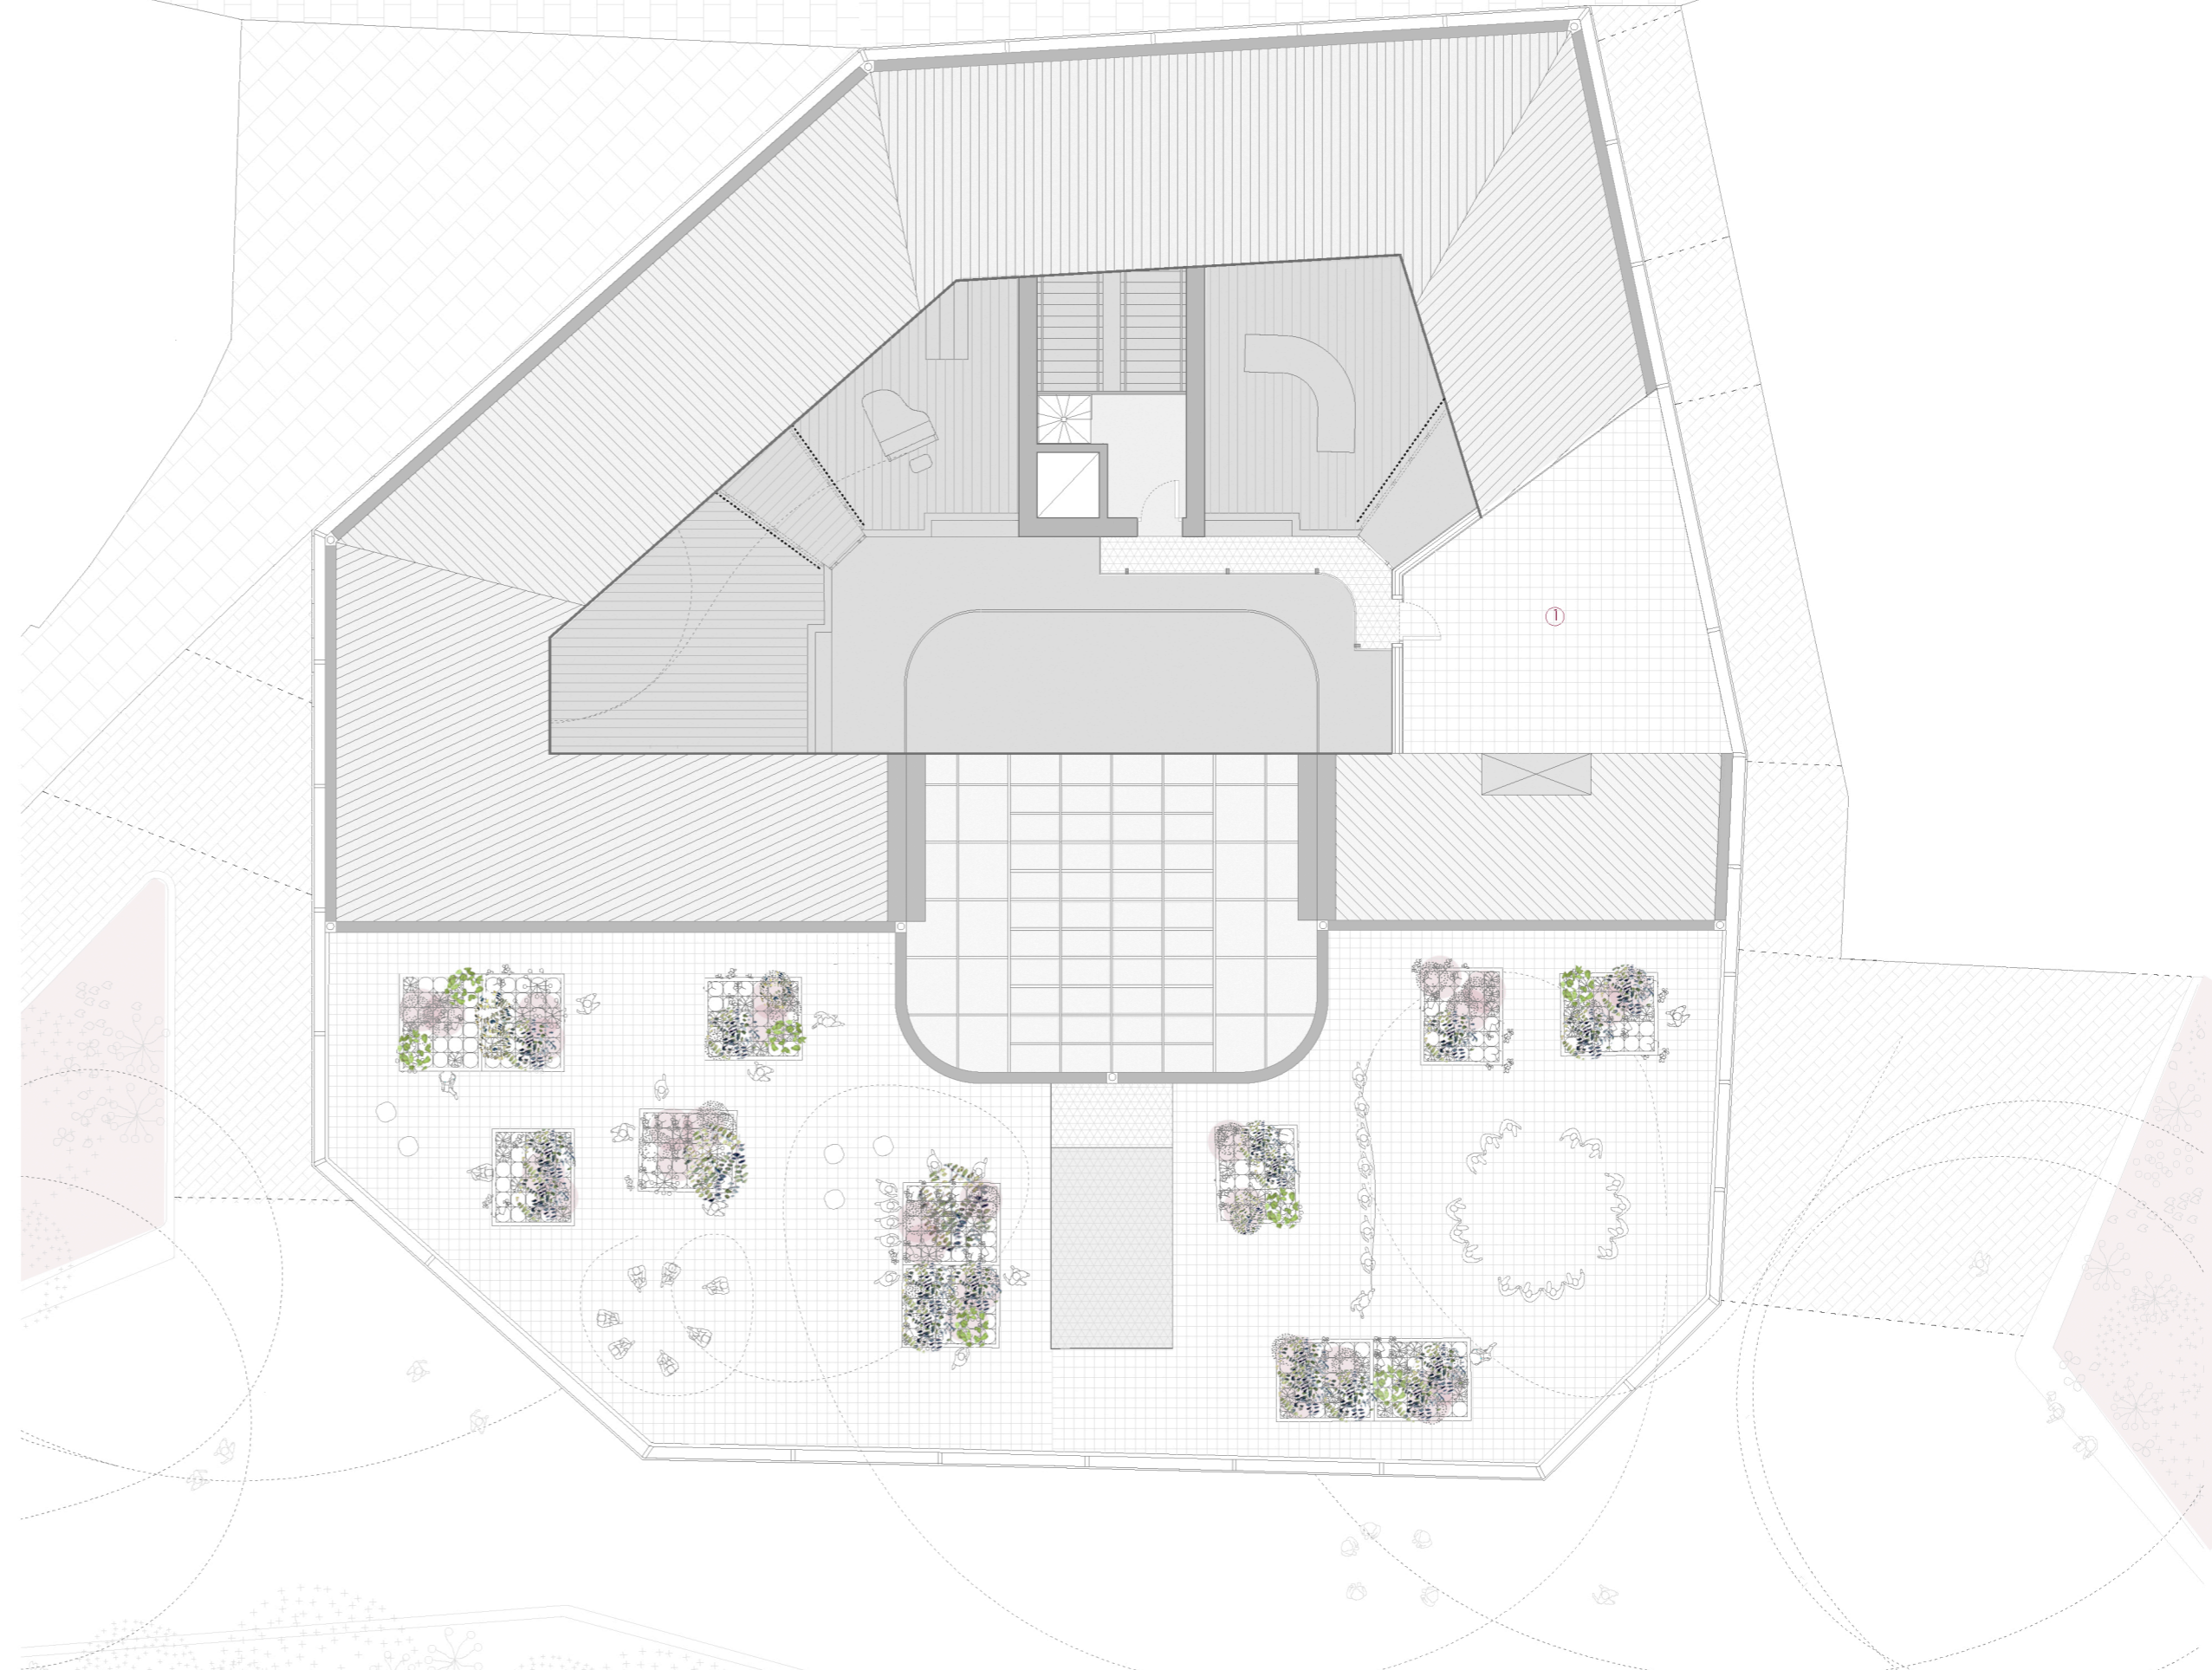


- ..... Filto textil zehar-argia
- Egura
- Kanpo baldosa
- Fratasatutako hormigola
- 1- Entzako gela
- 2- Funtzioa
- 3- Ikasle gunea
- 4- Biltegia
- 5- Koina
- 6- Erabilera antzerako begiak

E 1 175 0 175 3 475 (metru)

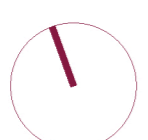

5. solairua

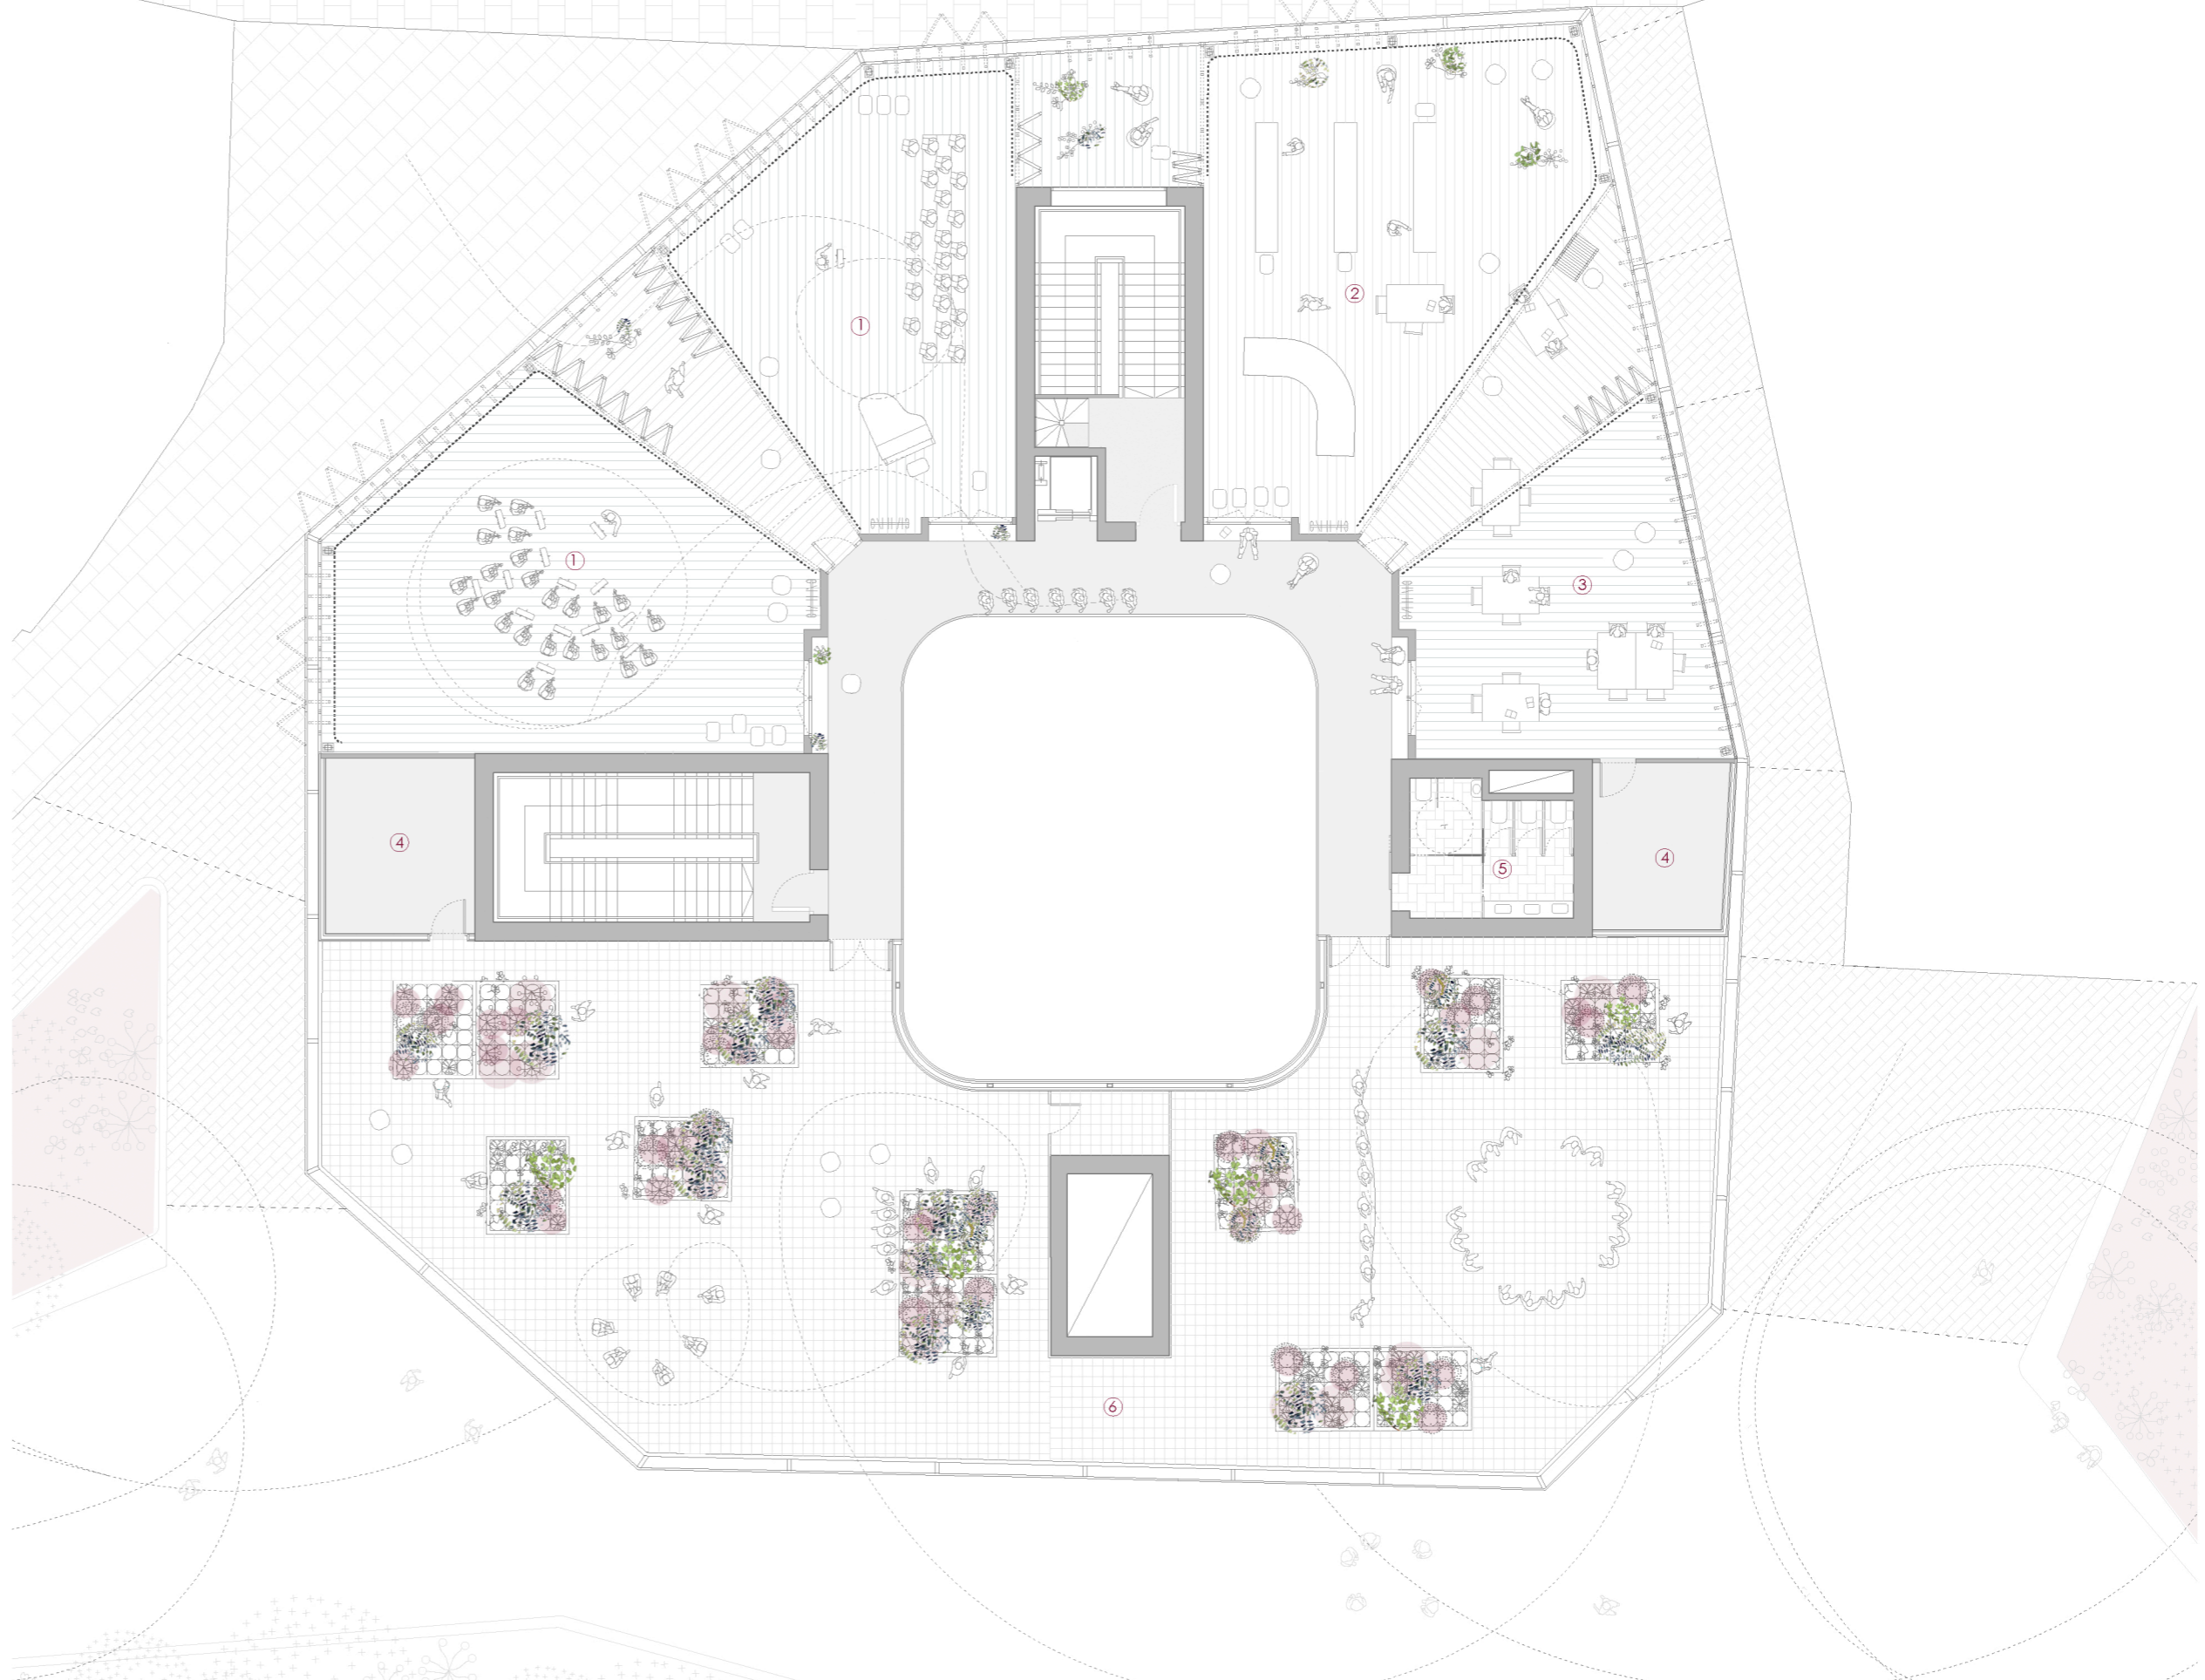


- ..... Filto textil zehar-argia
- Moketa
- Egura
- Dantza larima
- Barne baldosa
- Fratasatutako hormigola
- 1- Teoriko ikasgela handia
- 2- Teoriko ikasgela txikia
- 3- Dantza ikasgela
- 4- Musikako ikasgela handia
- 5- Musikako ikasgela txikia
- 6- Aldagelak
- 7- Koinak
- 8- Prestaketa gunea
- 9- Administrazioa
- 10- Irakasle gela


E 1 175 0 175 3 475 (metru)




Administrazio-dun solairua  
1. solairua

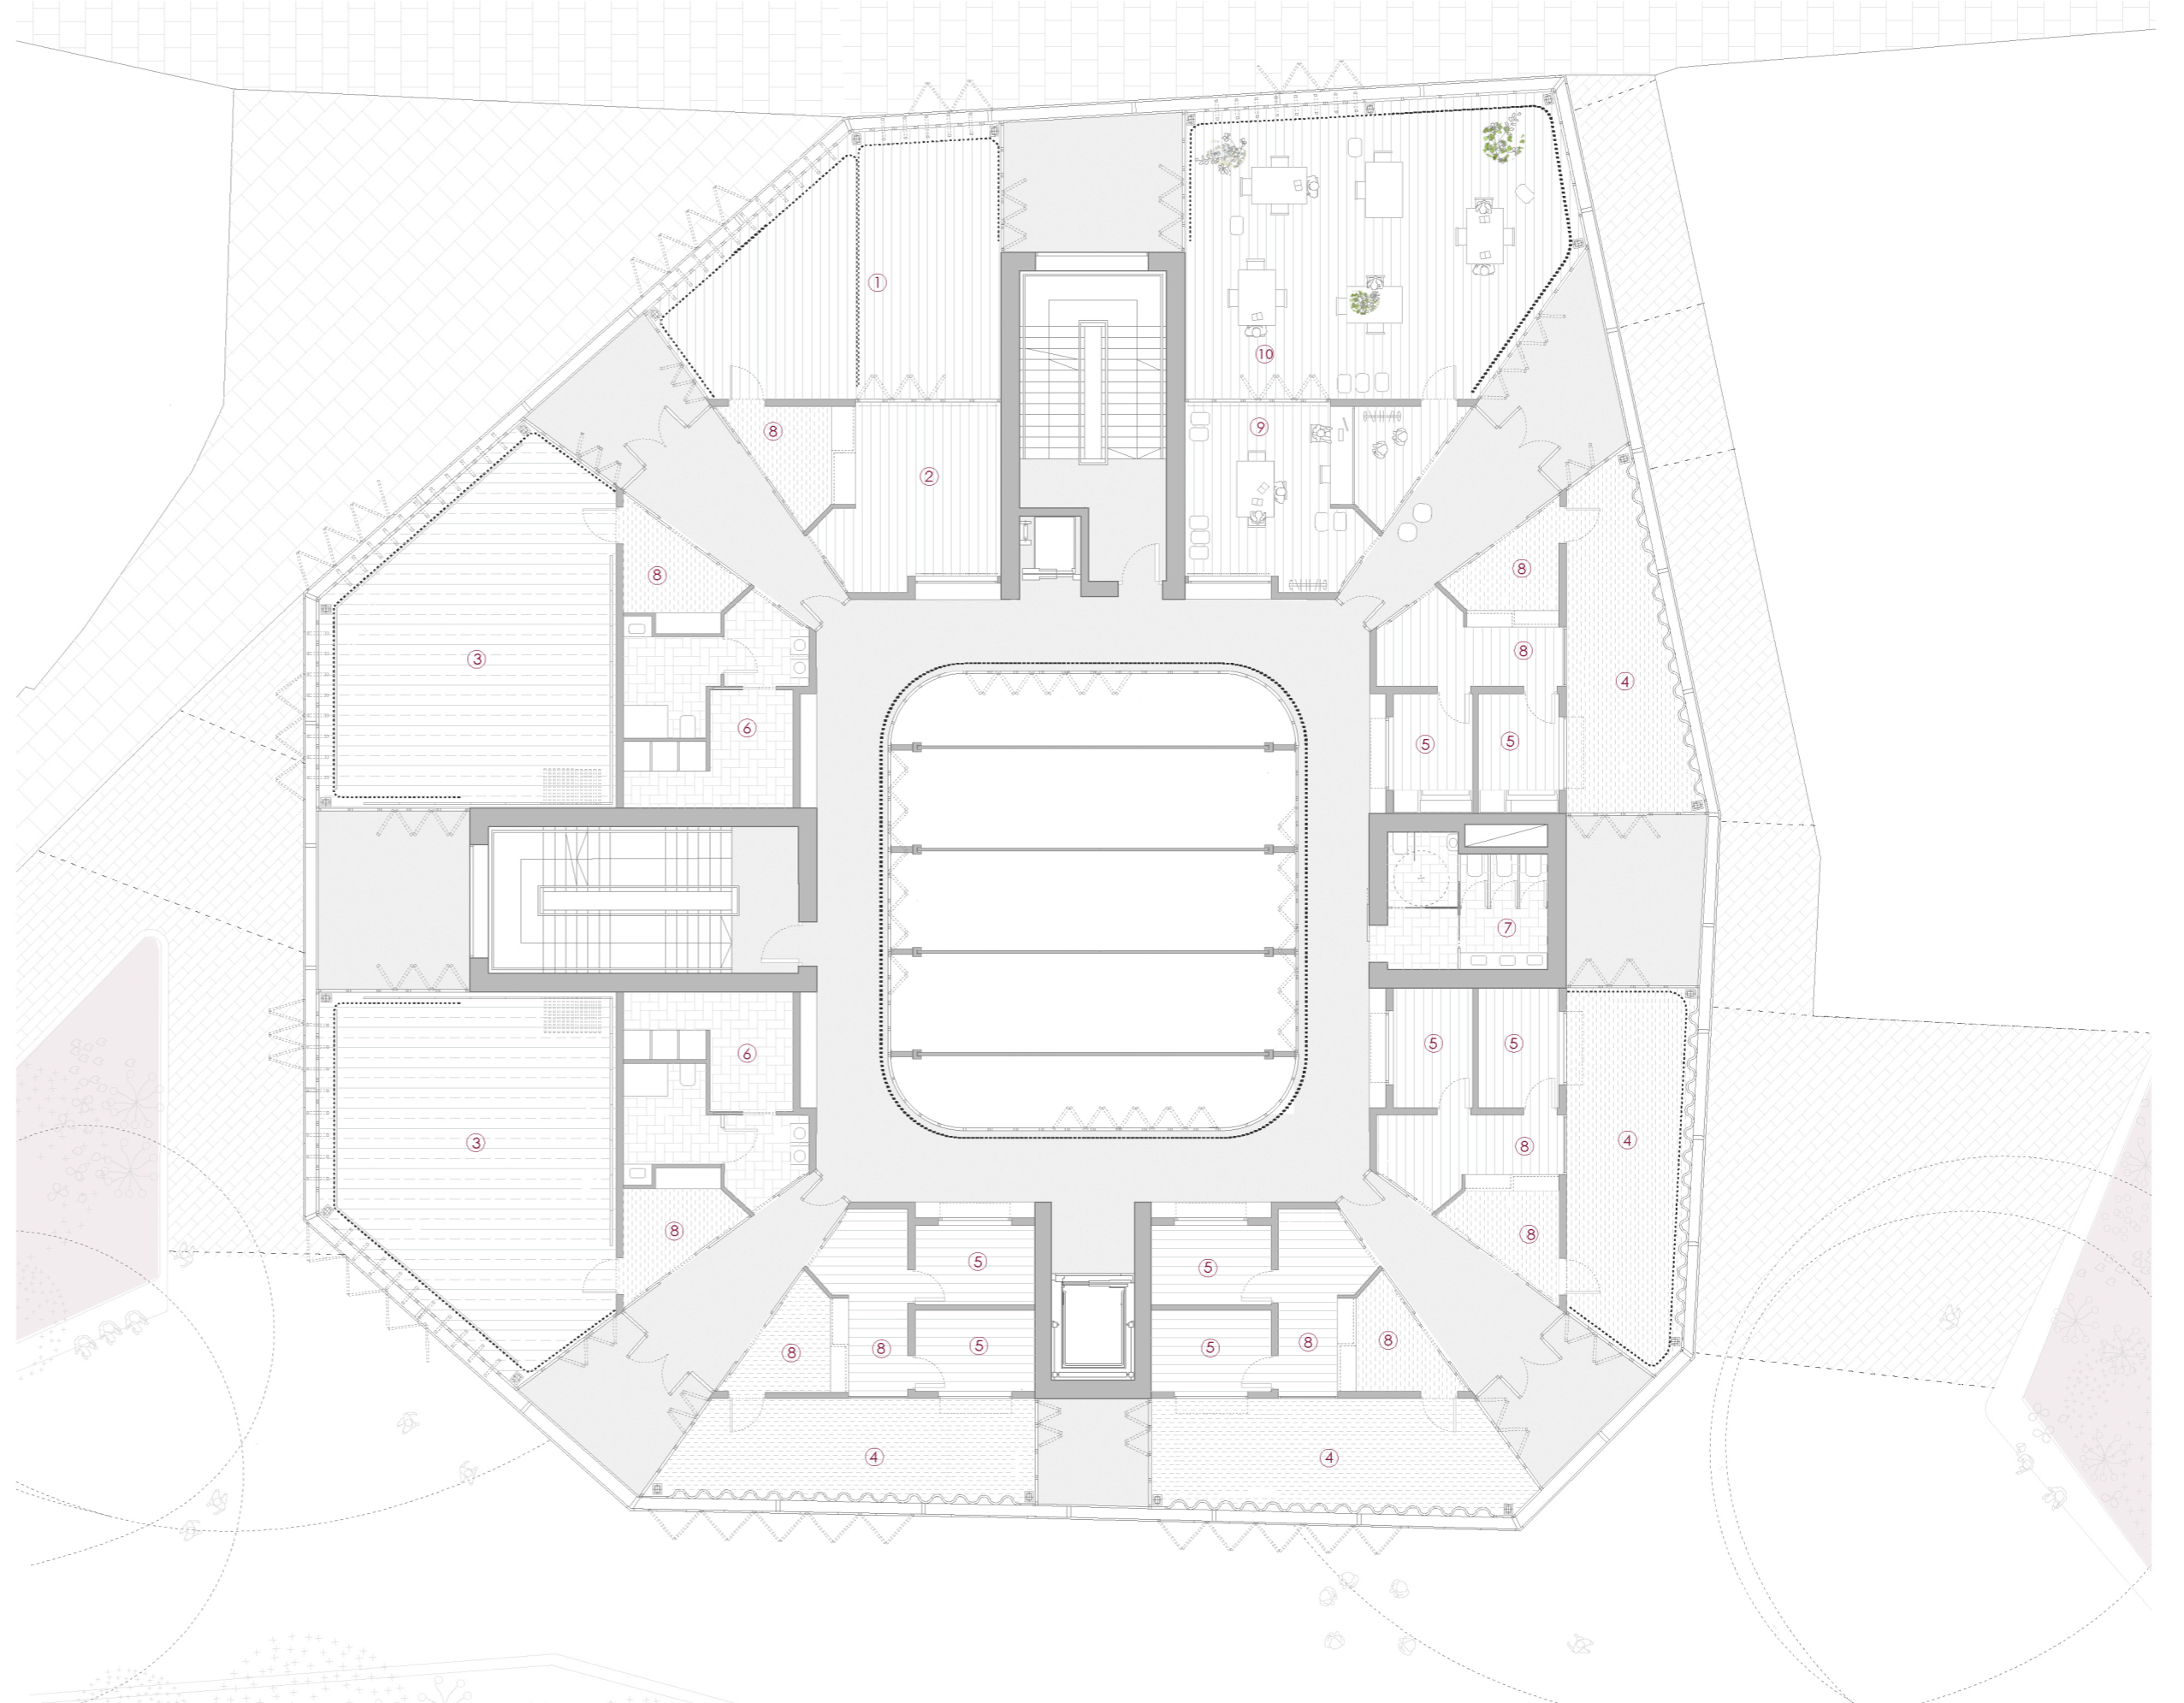


Olazko amaren plazatik

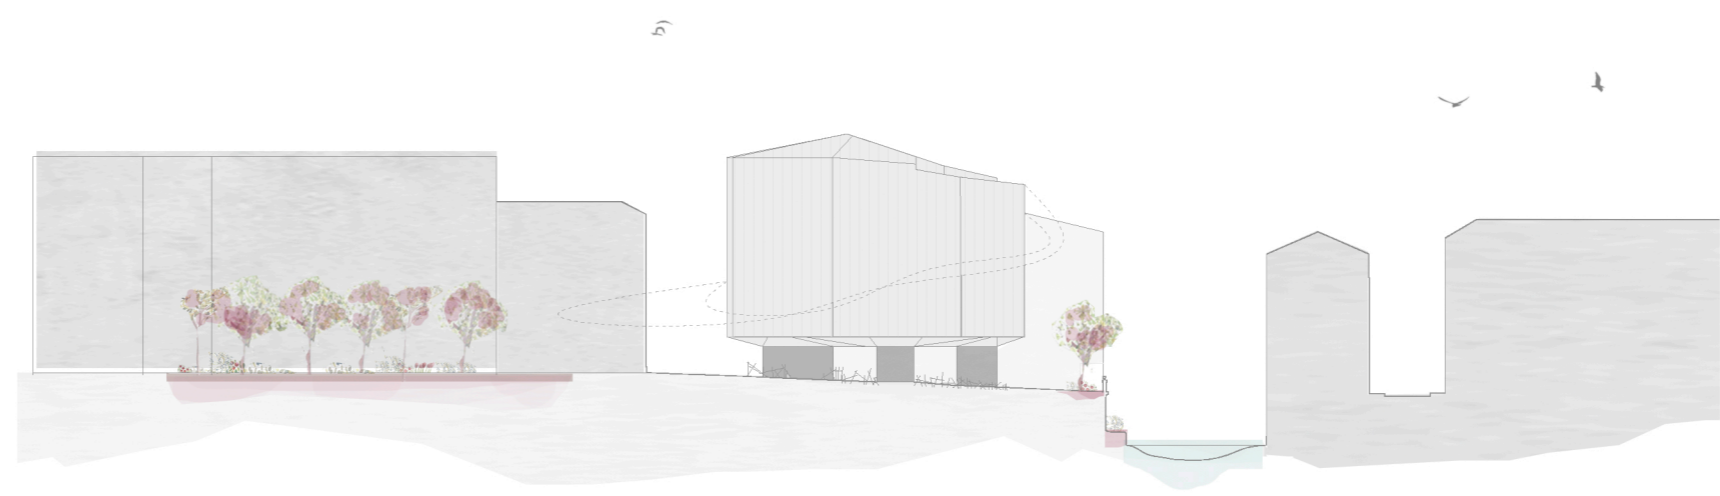



Ibaiaren bestalde

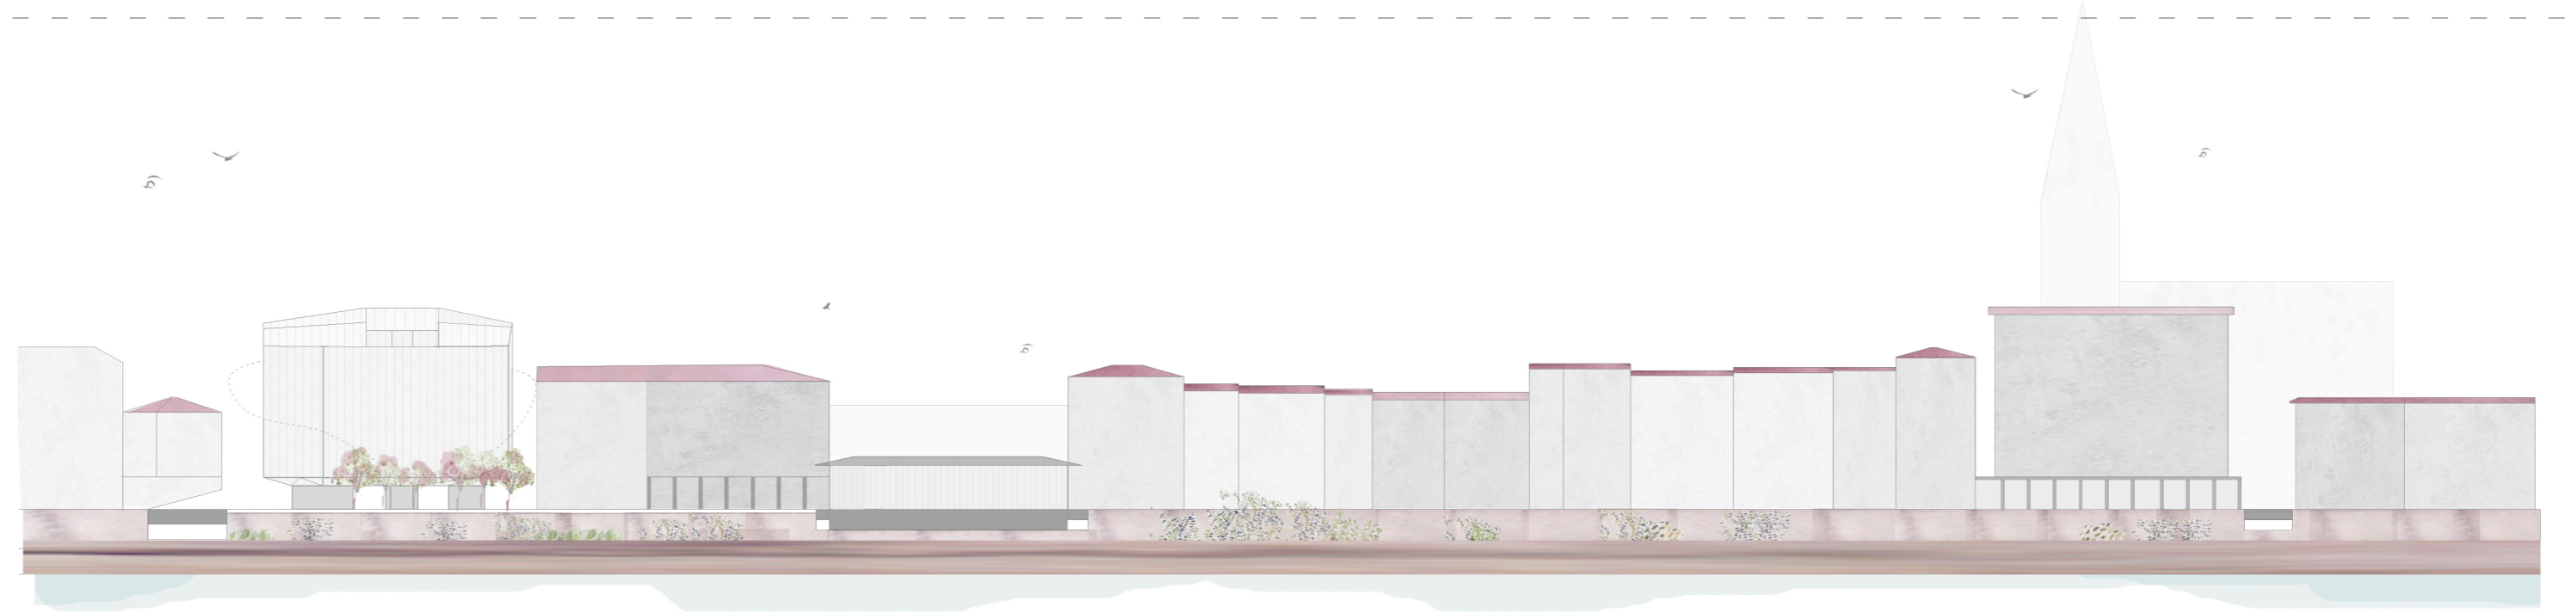

E 1 1000 0 10 20 30 (metros)  
Testuinguruan

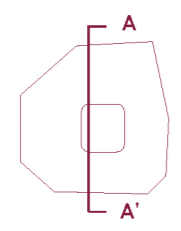


E 1 175 0 1,75 3 4,75 (metros)  
Ebaketa: A-A'

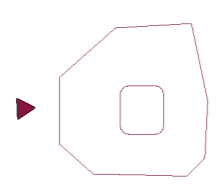
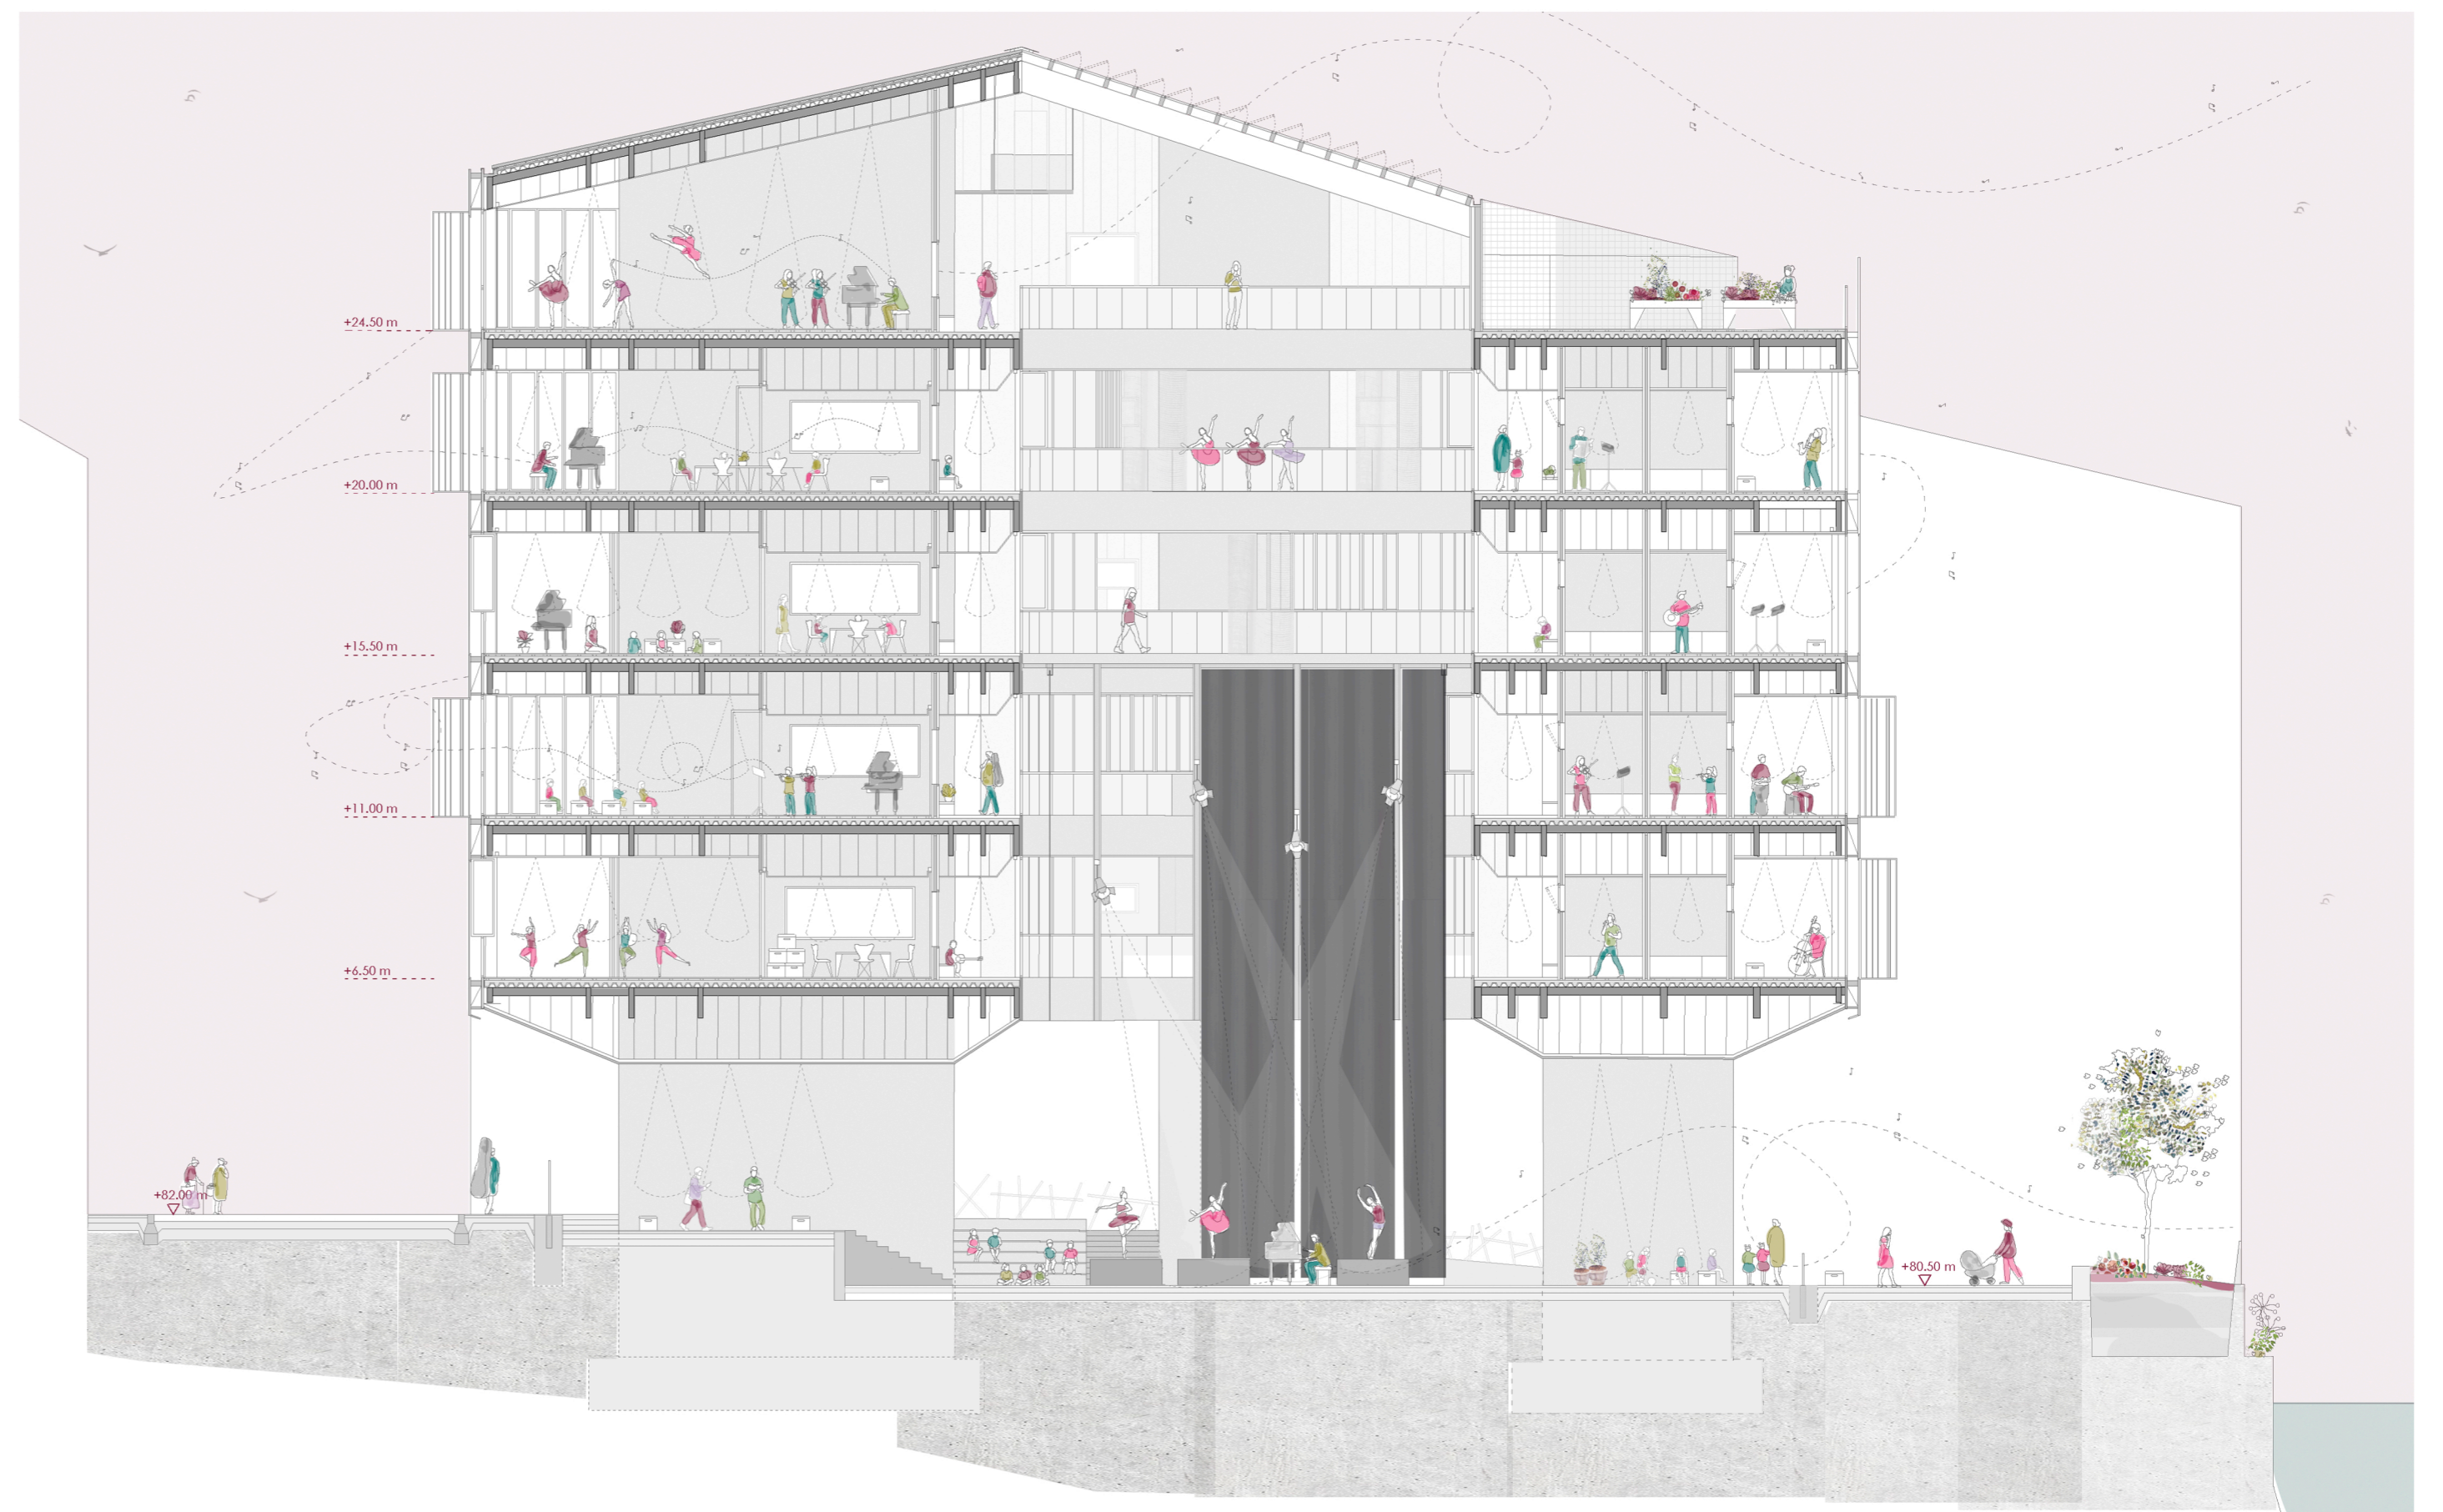


E 1 175 0 1,75 3 4,75 (metros)  
Altxa era: Harzubia etorbidetik





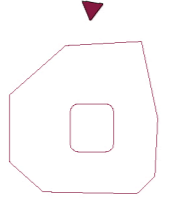

E 1 175 0 1,75 3 4,75 (metros)  
Altxa era: Goiko kaletik

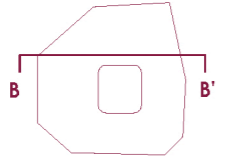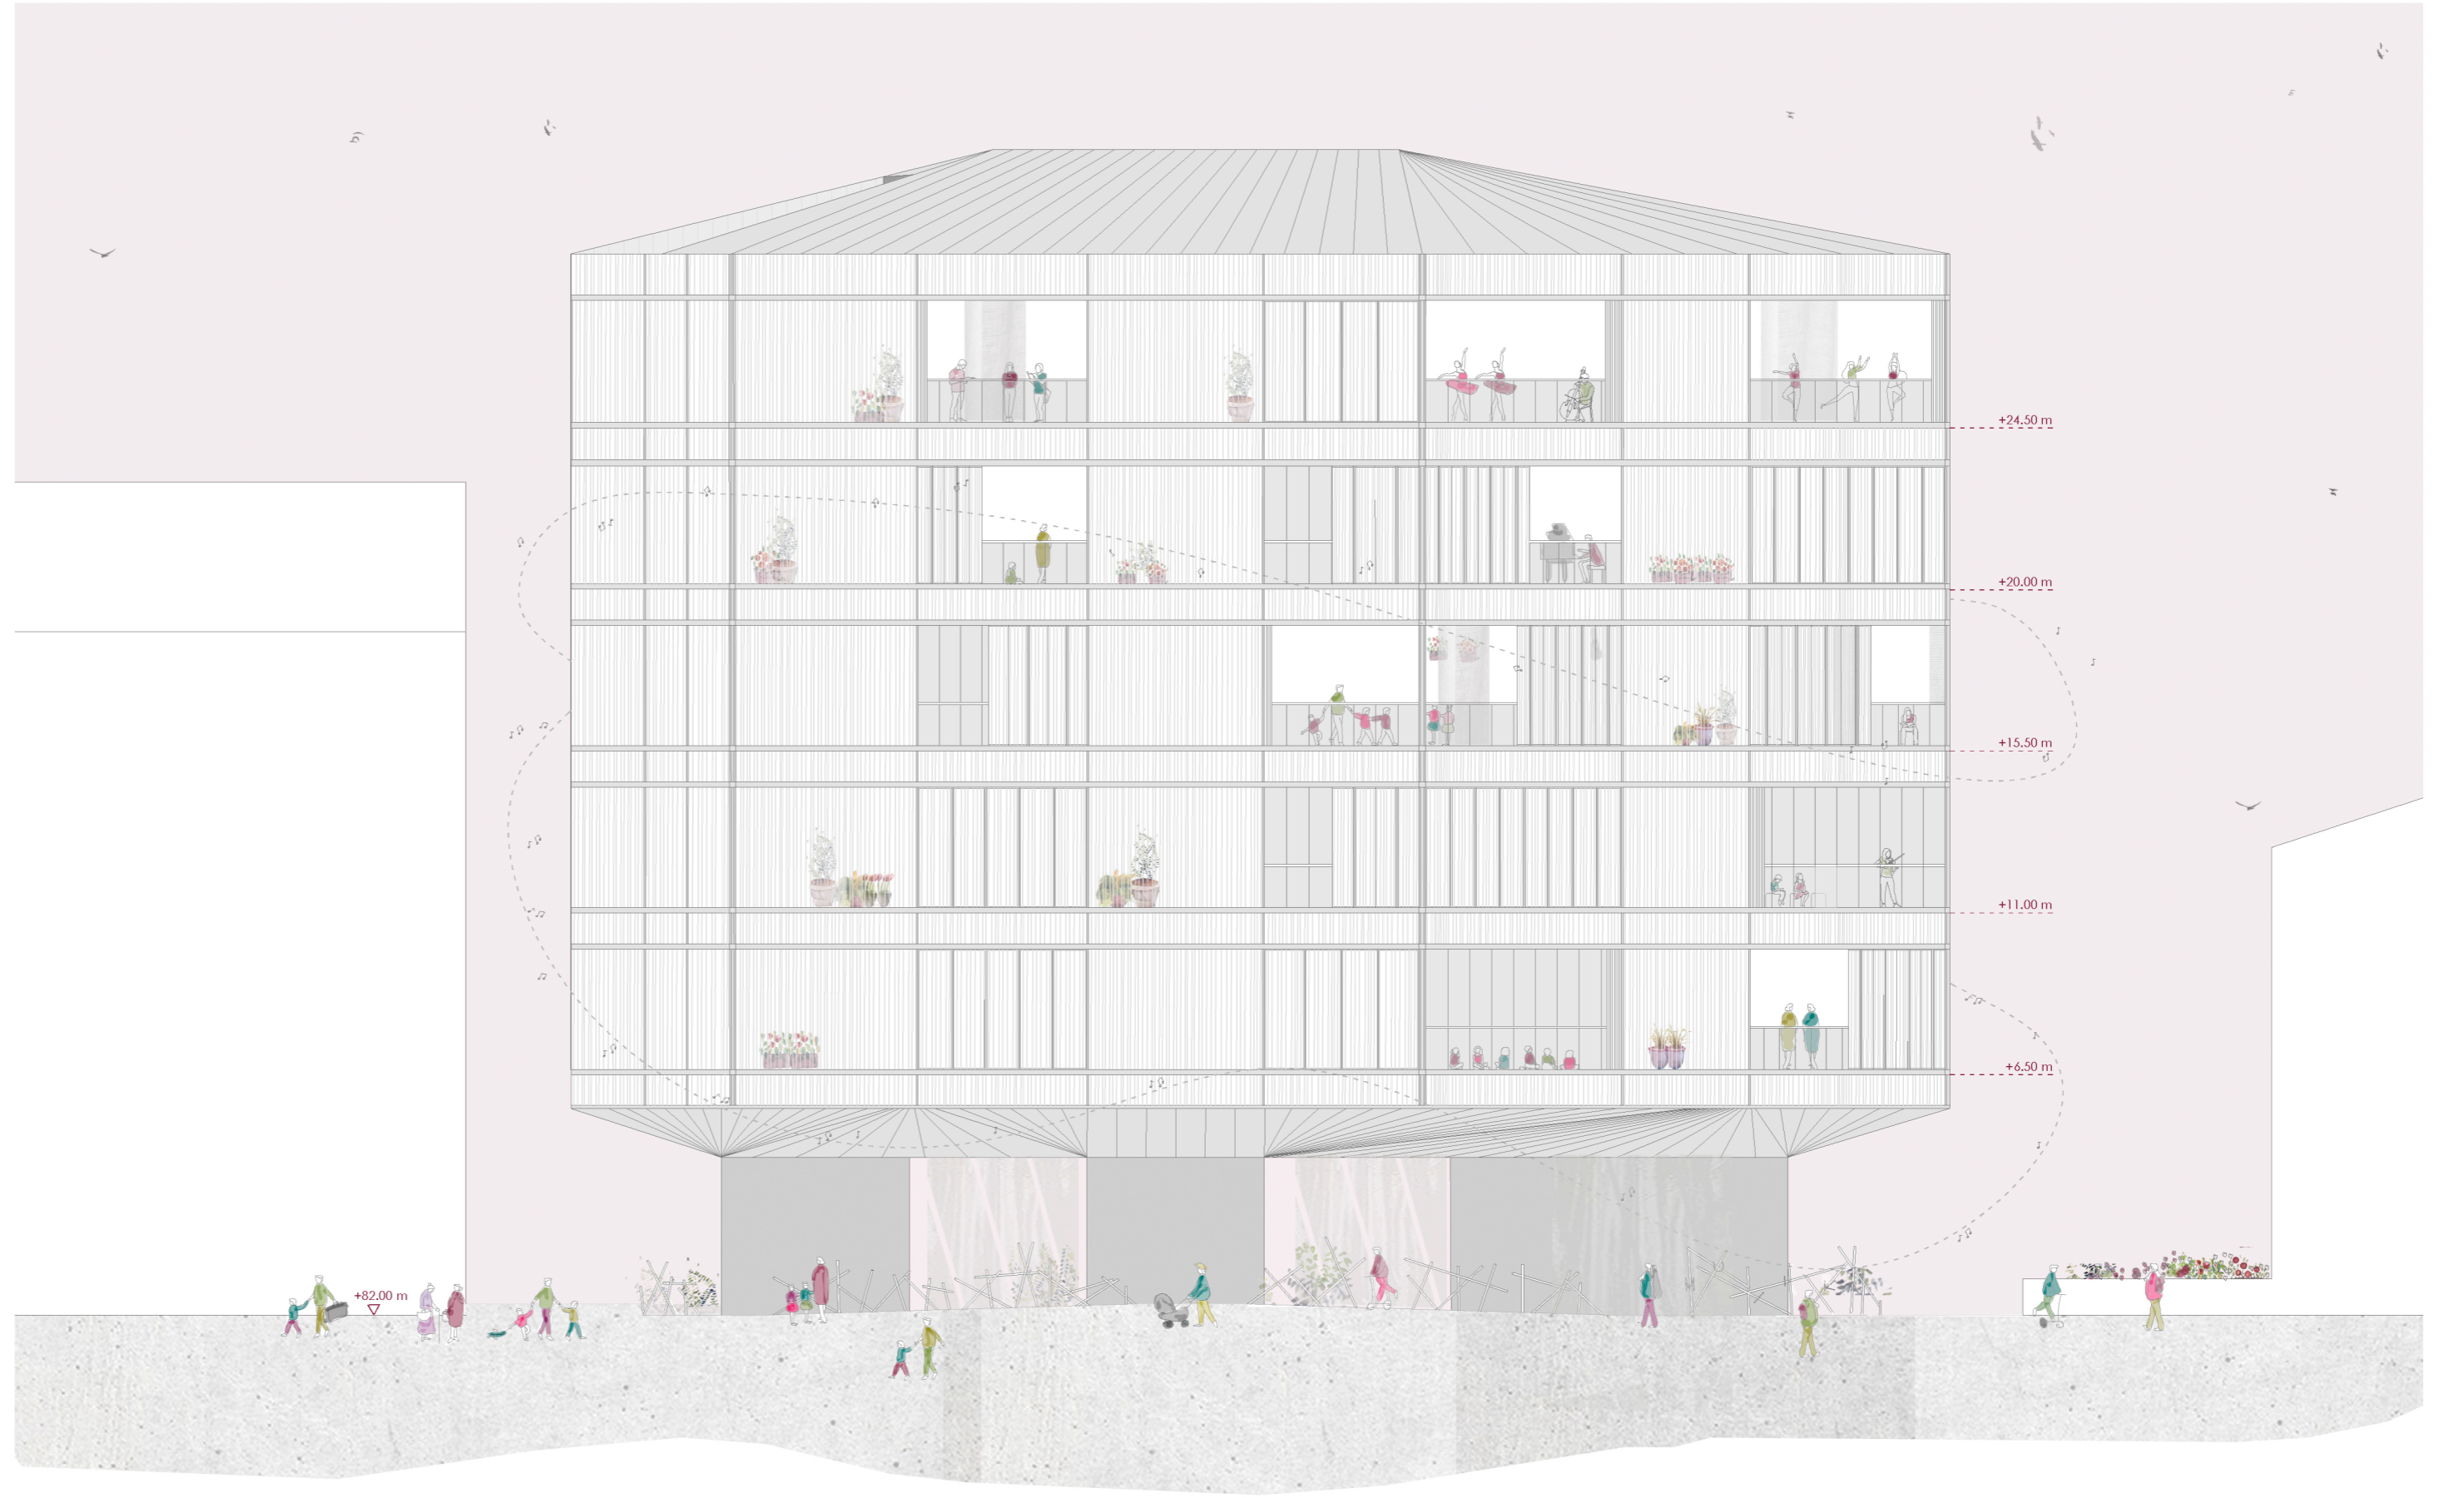




E 1 175 0 1,75 3 4,75 (metros)  
Ebaketa: B-B'

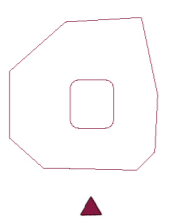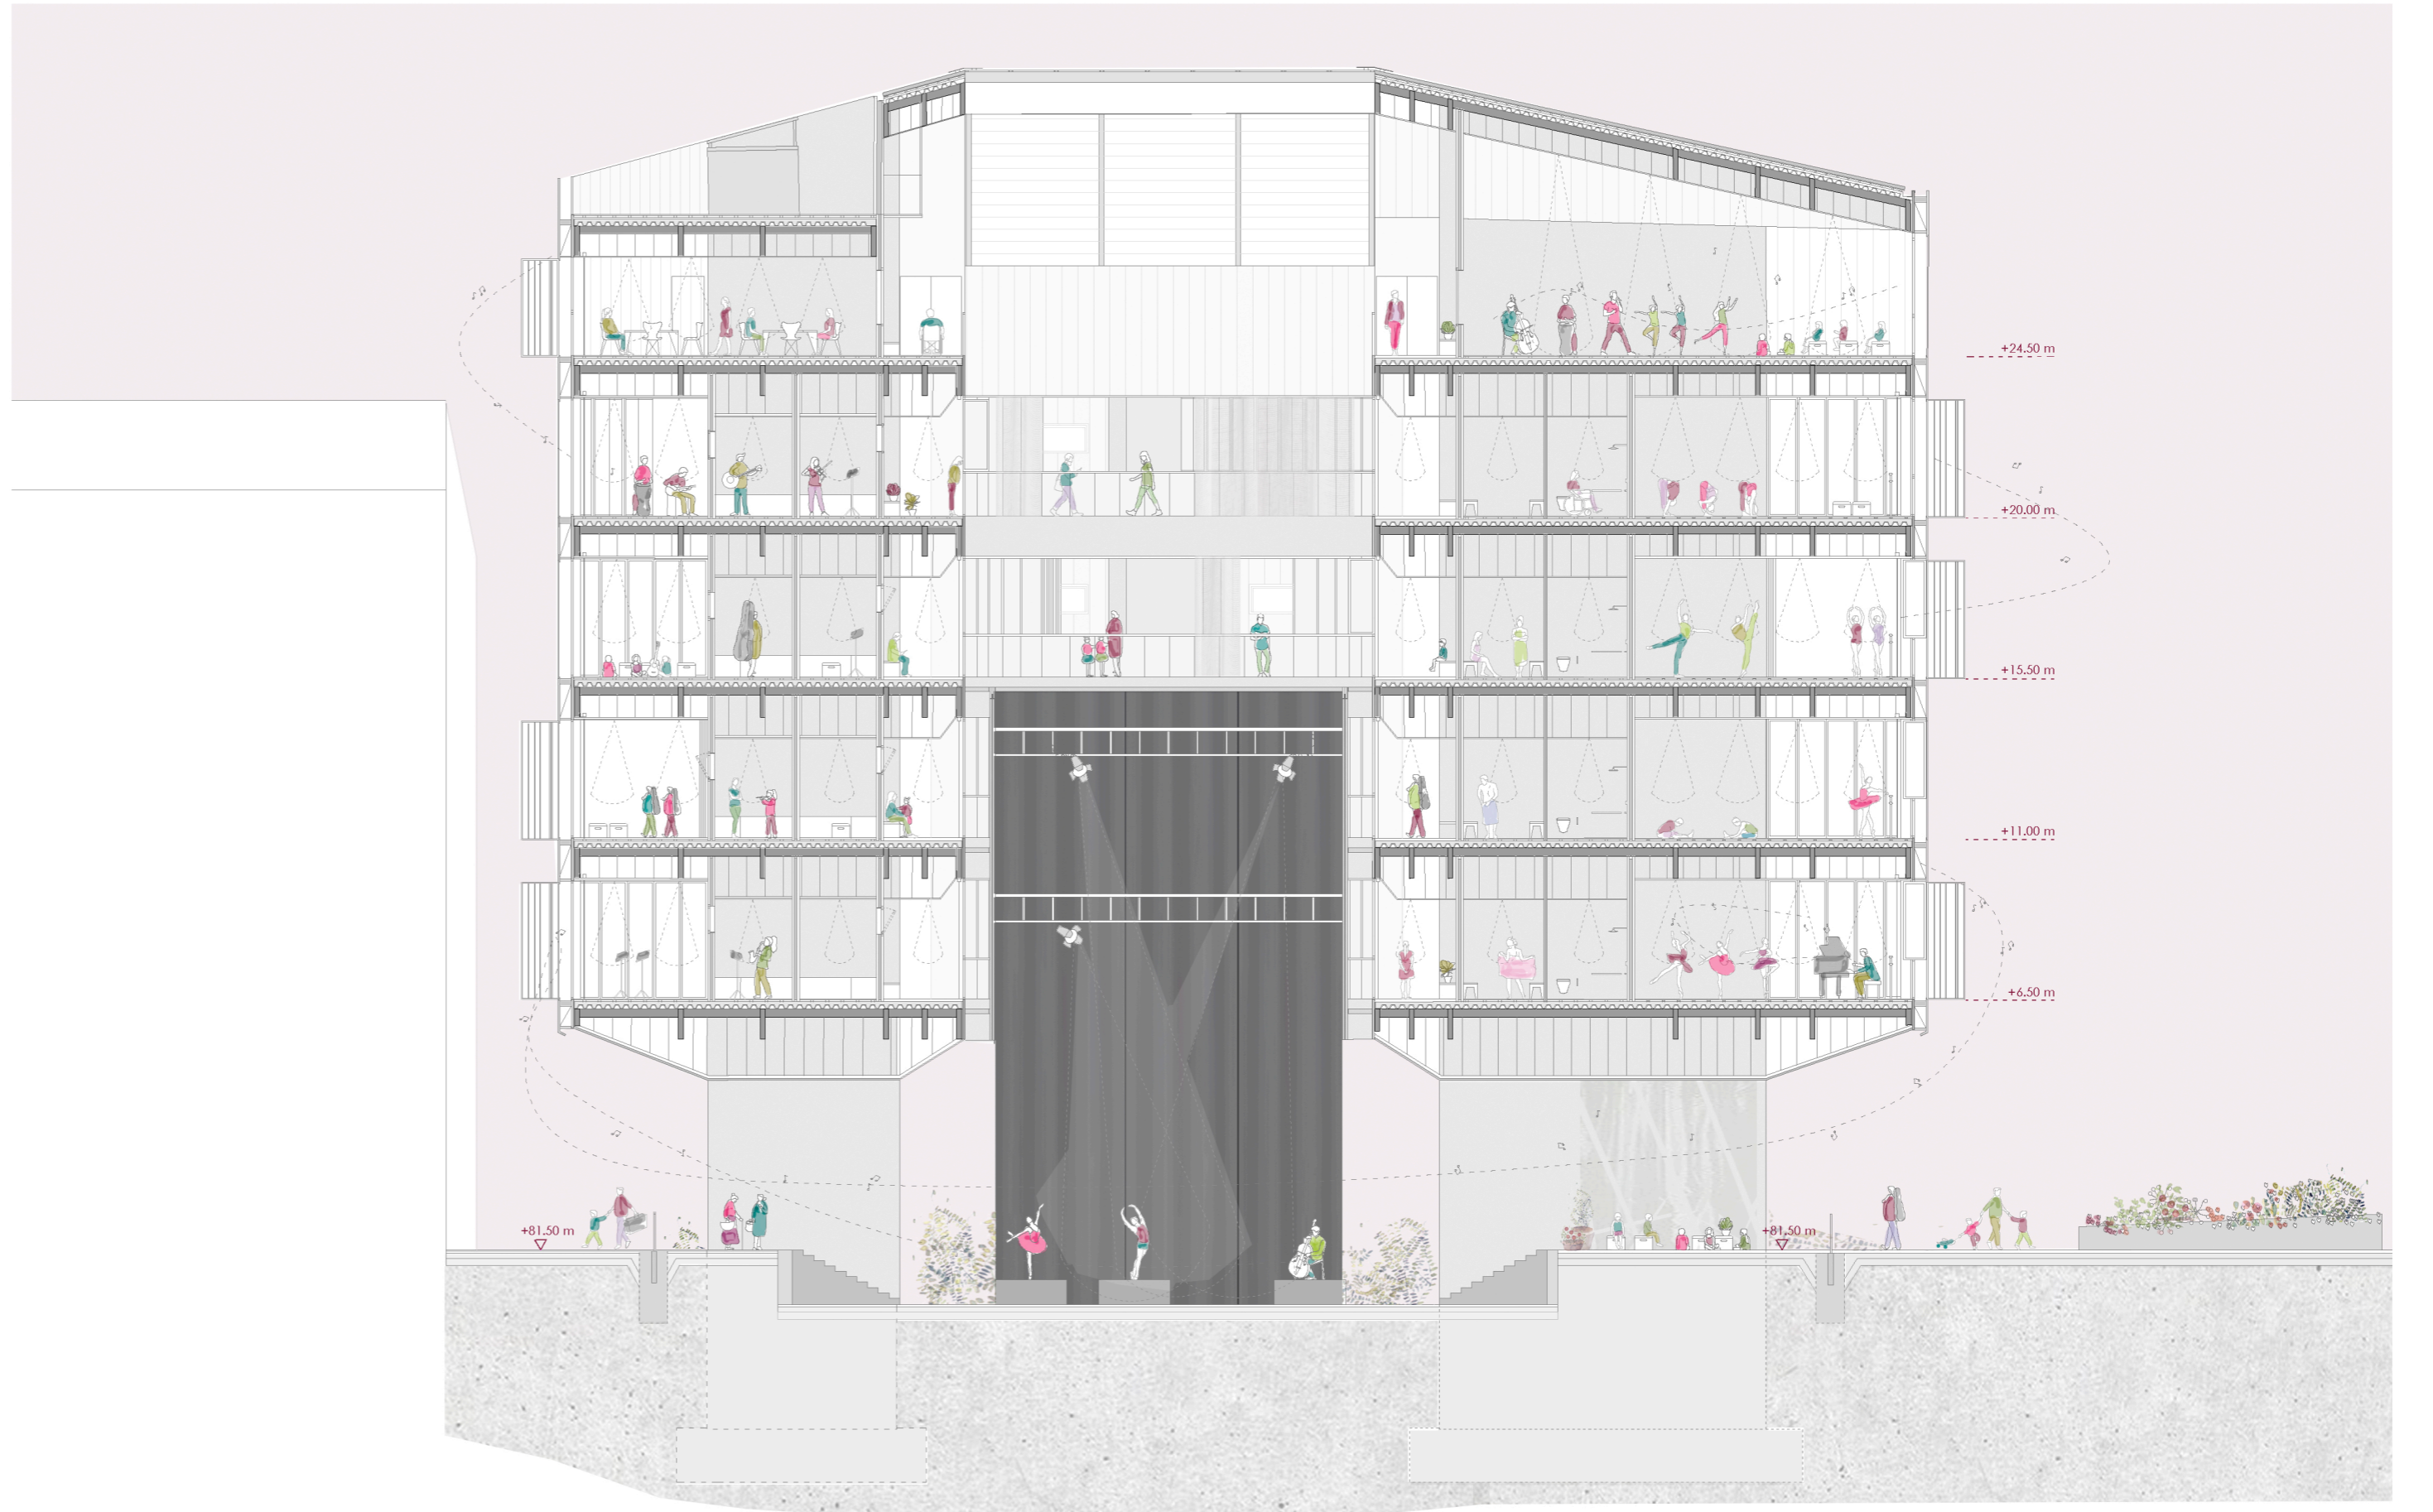


E 1 175 0 1,75 3 4,75 (metros)  
Altxa era: Ibaiaren pasealekutik




K i m u : kanpo irudia

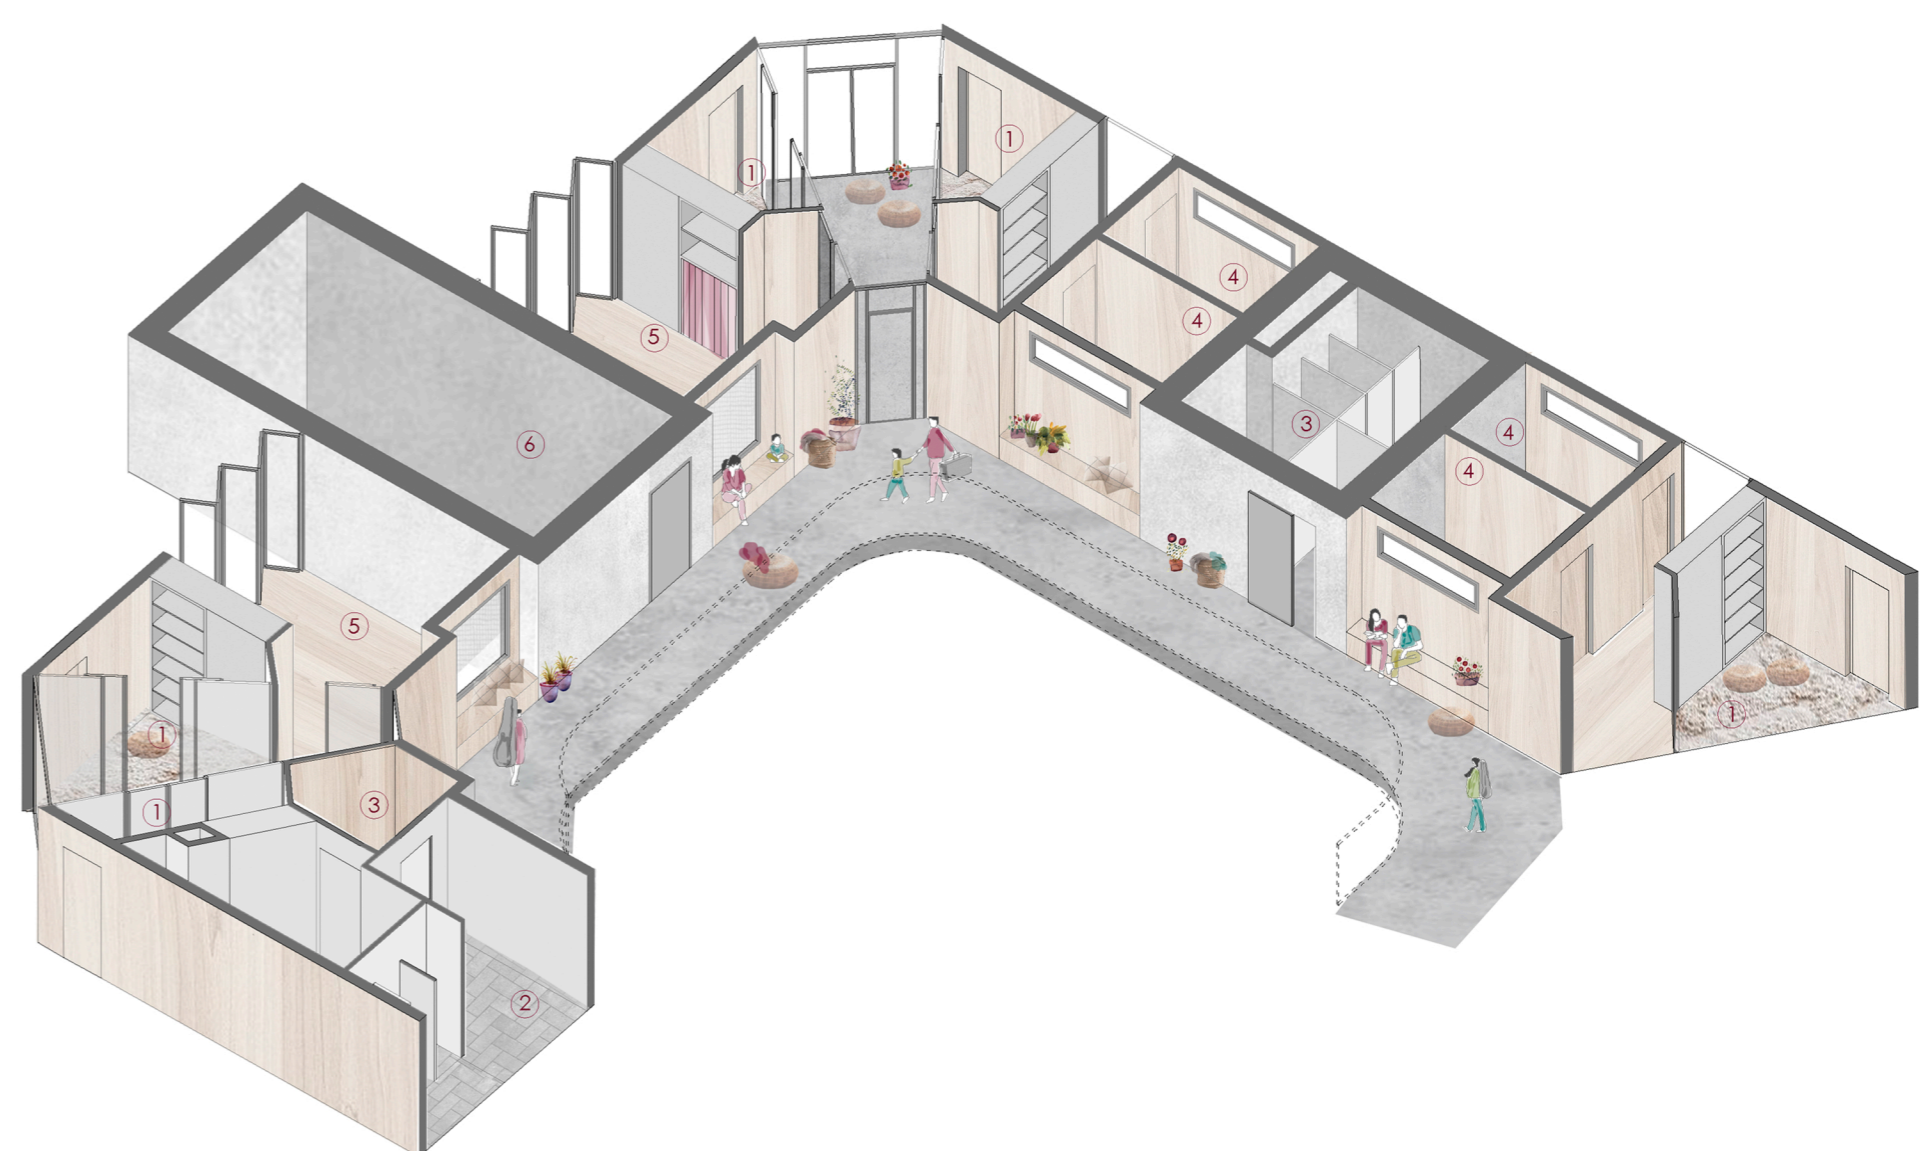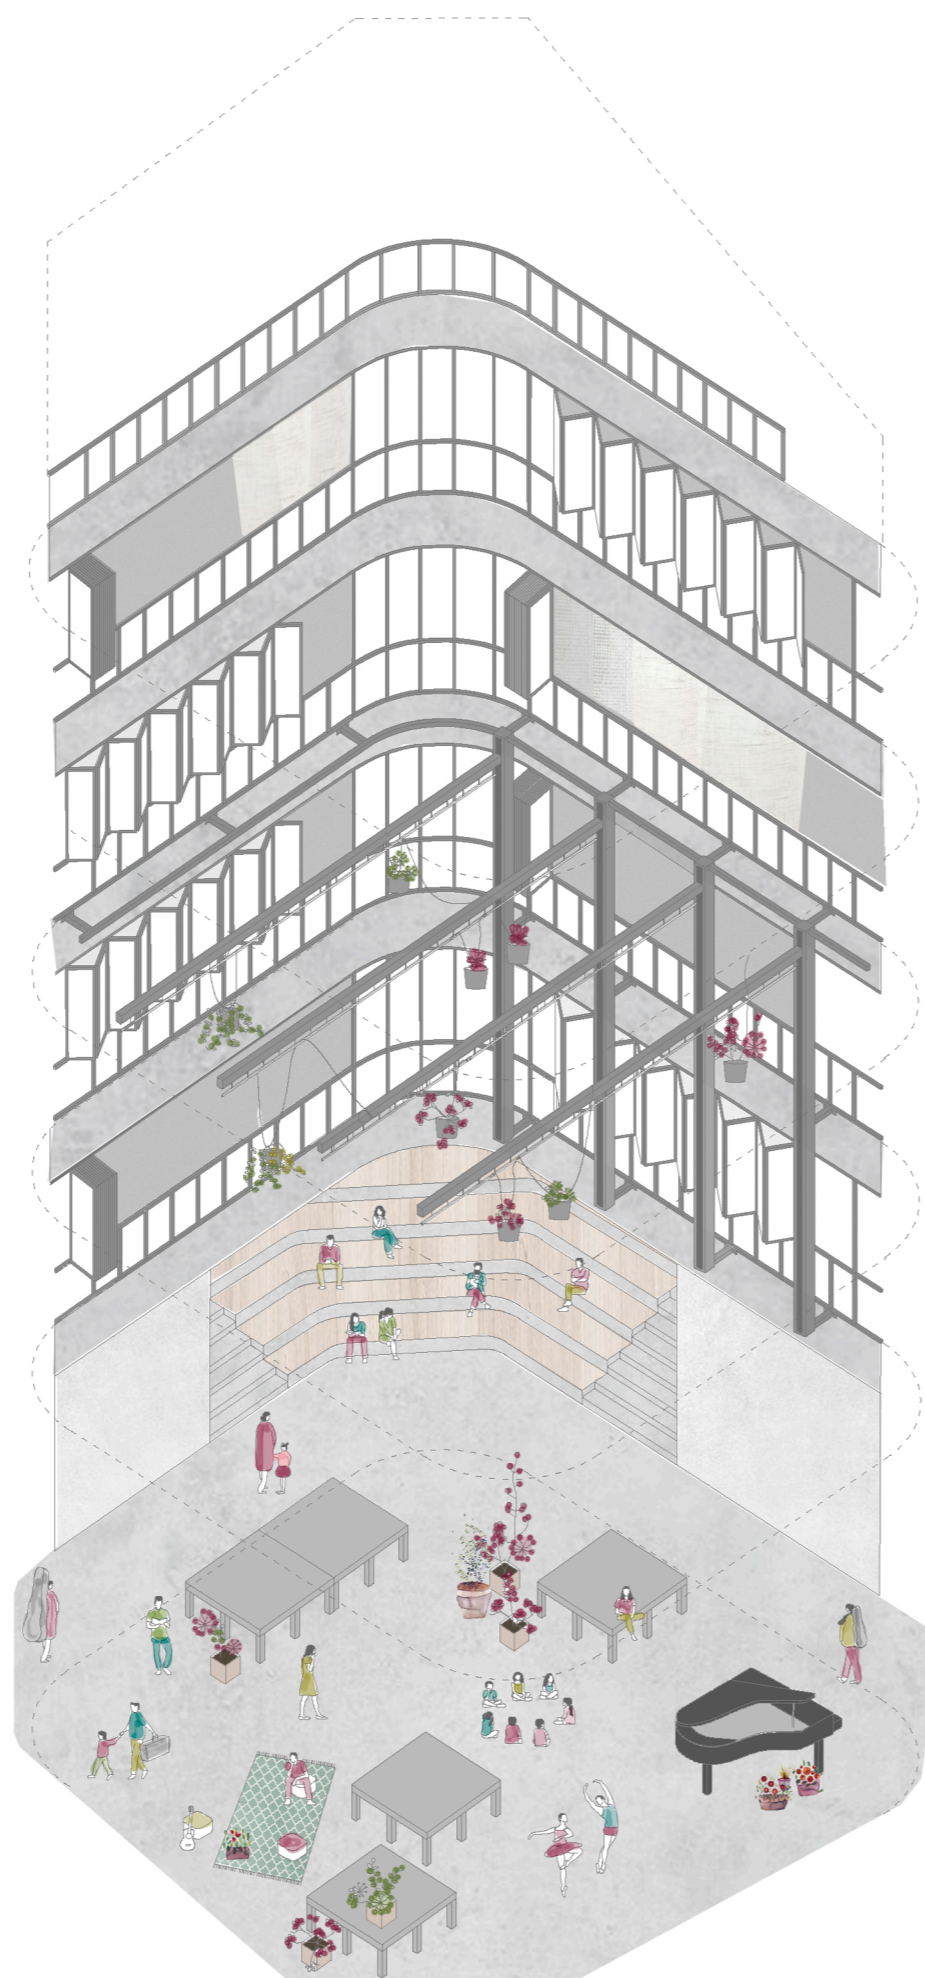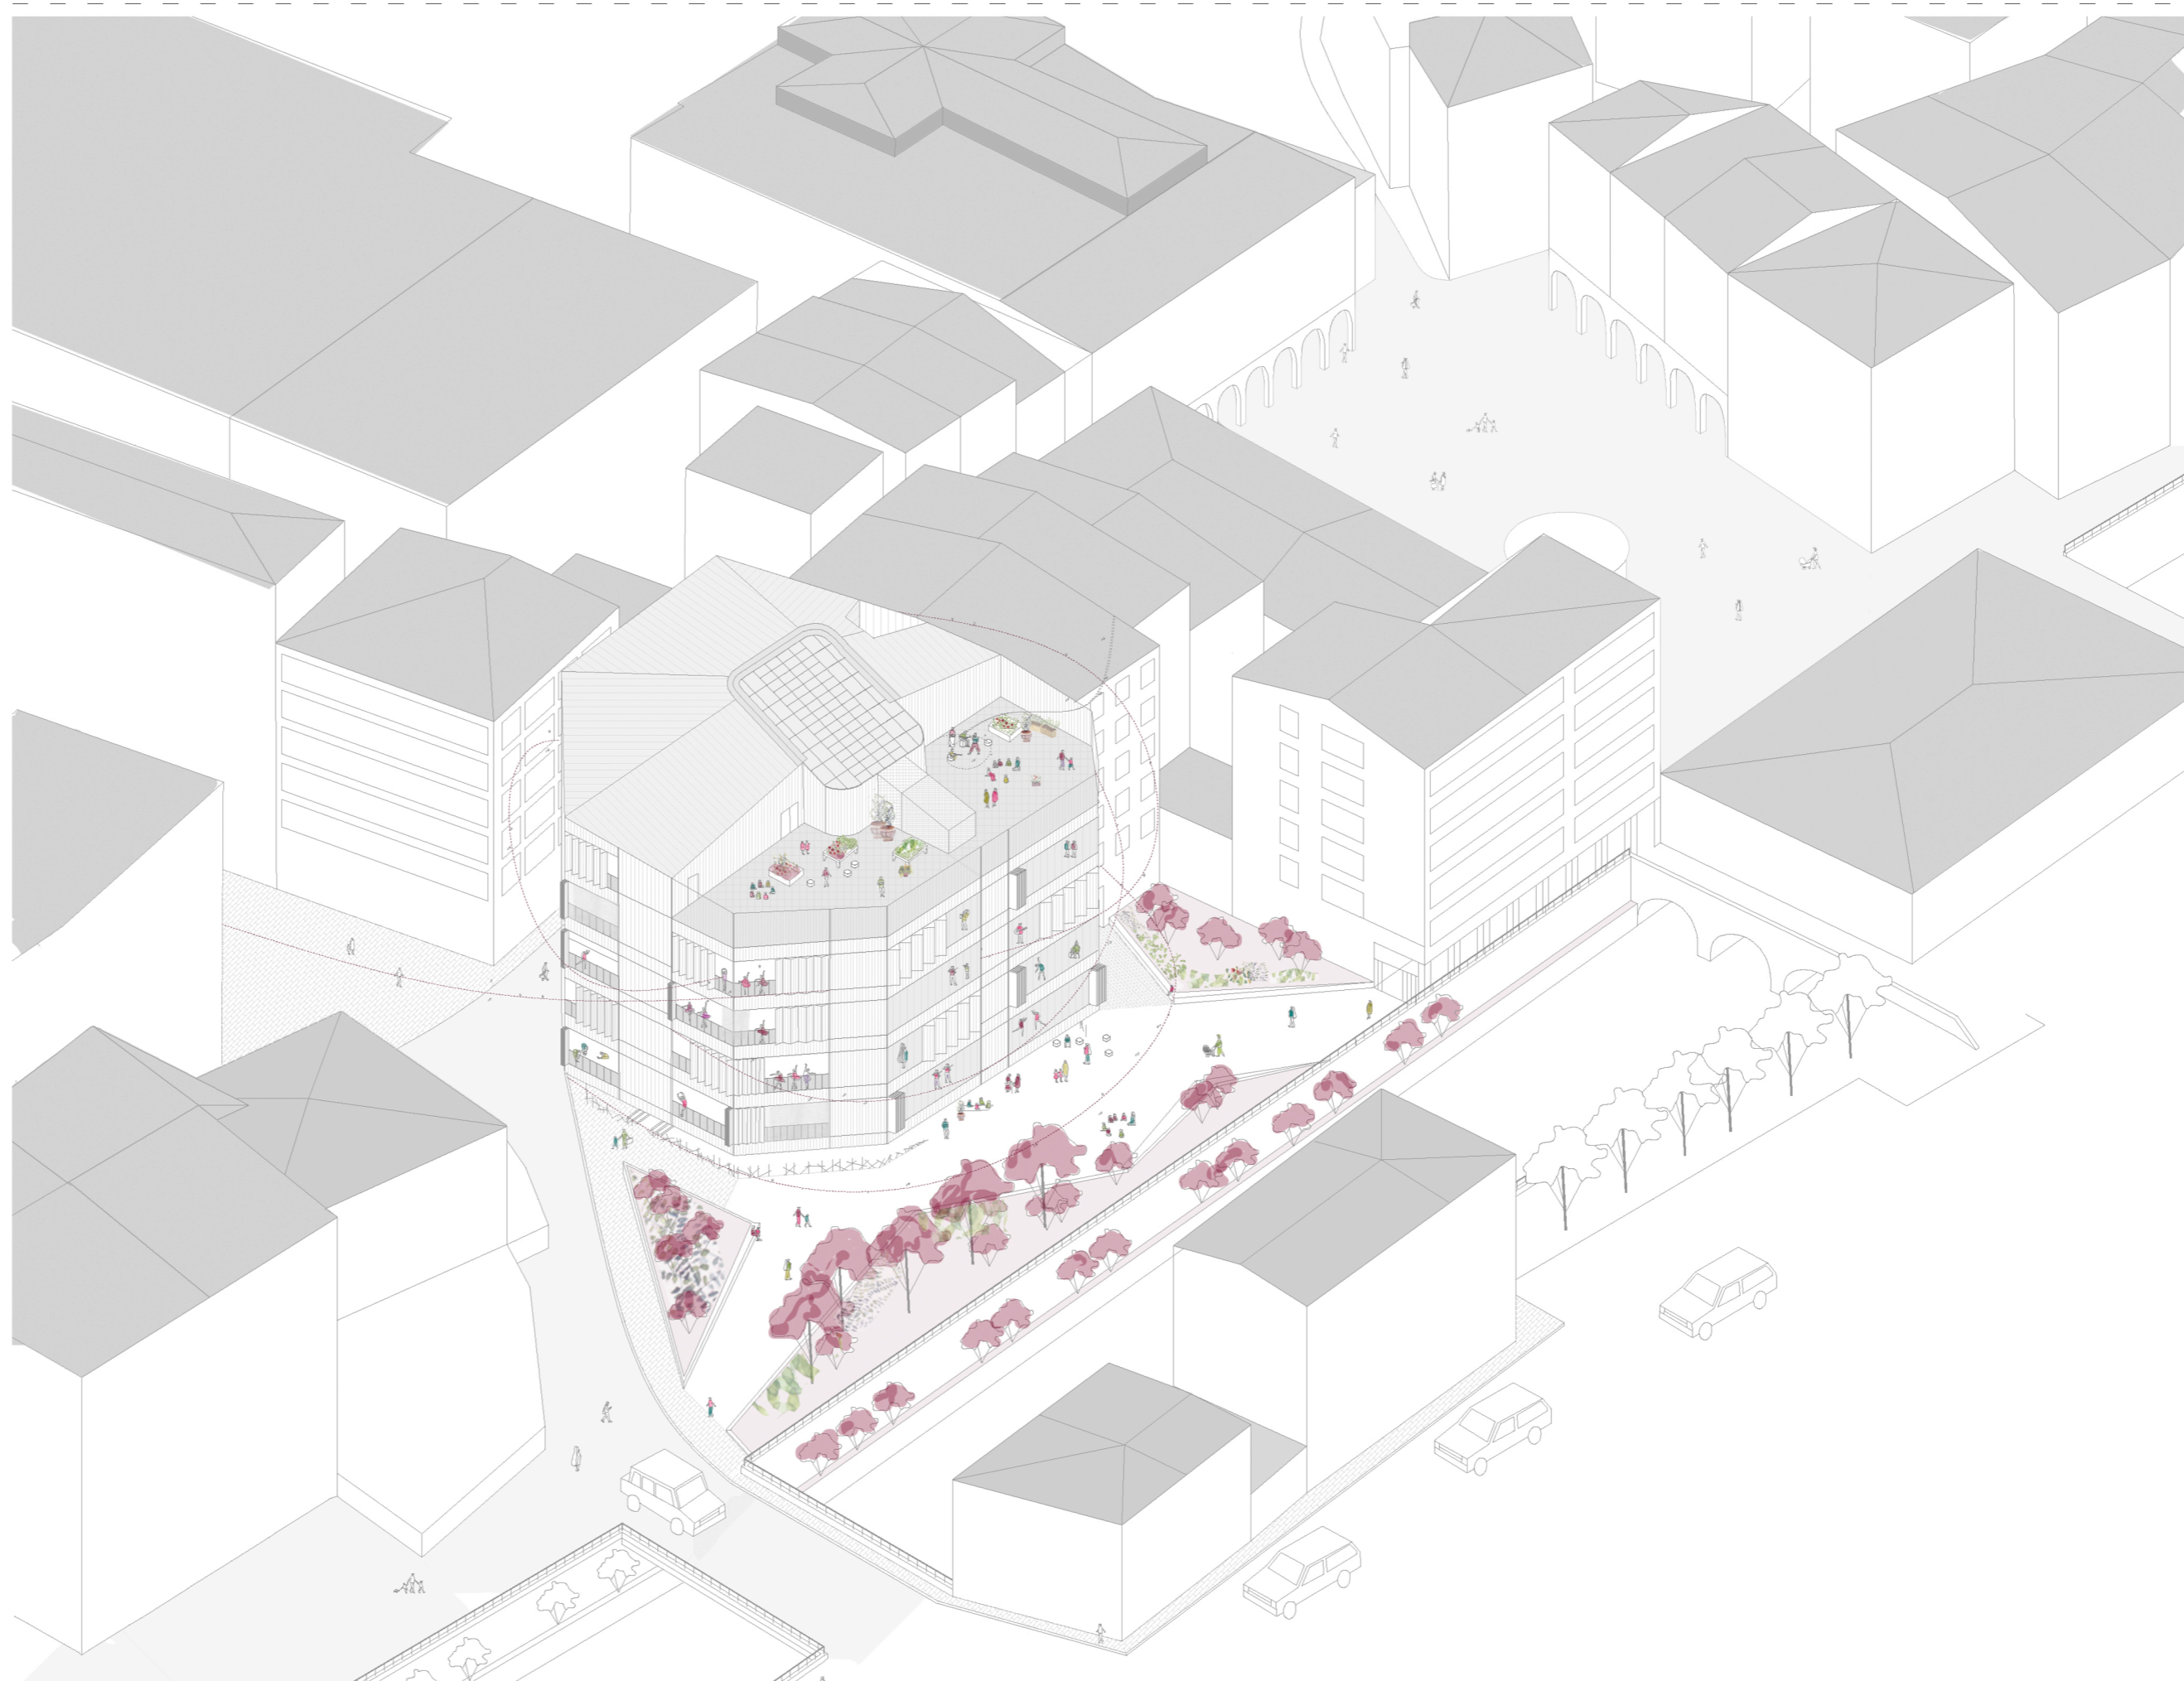


B

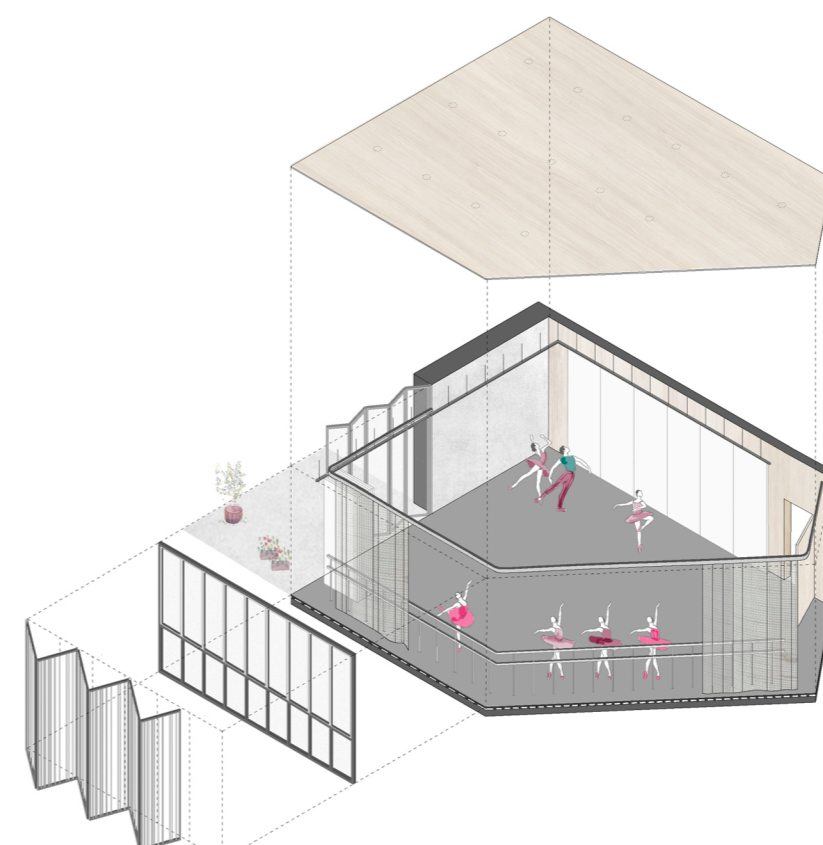

D

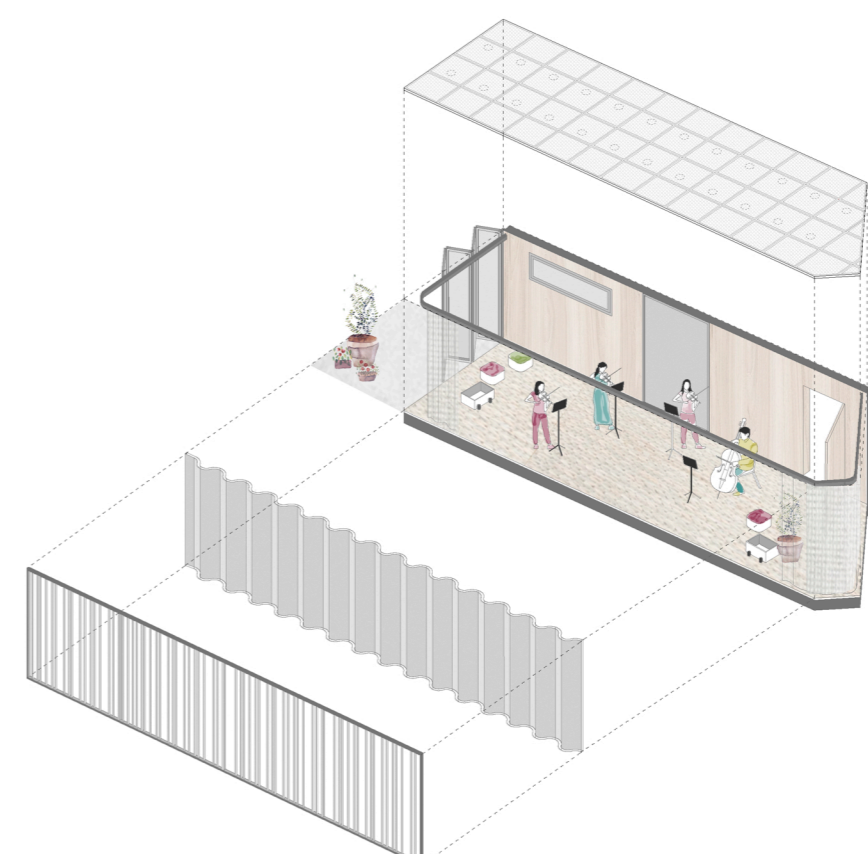

E

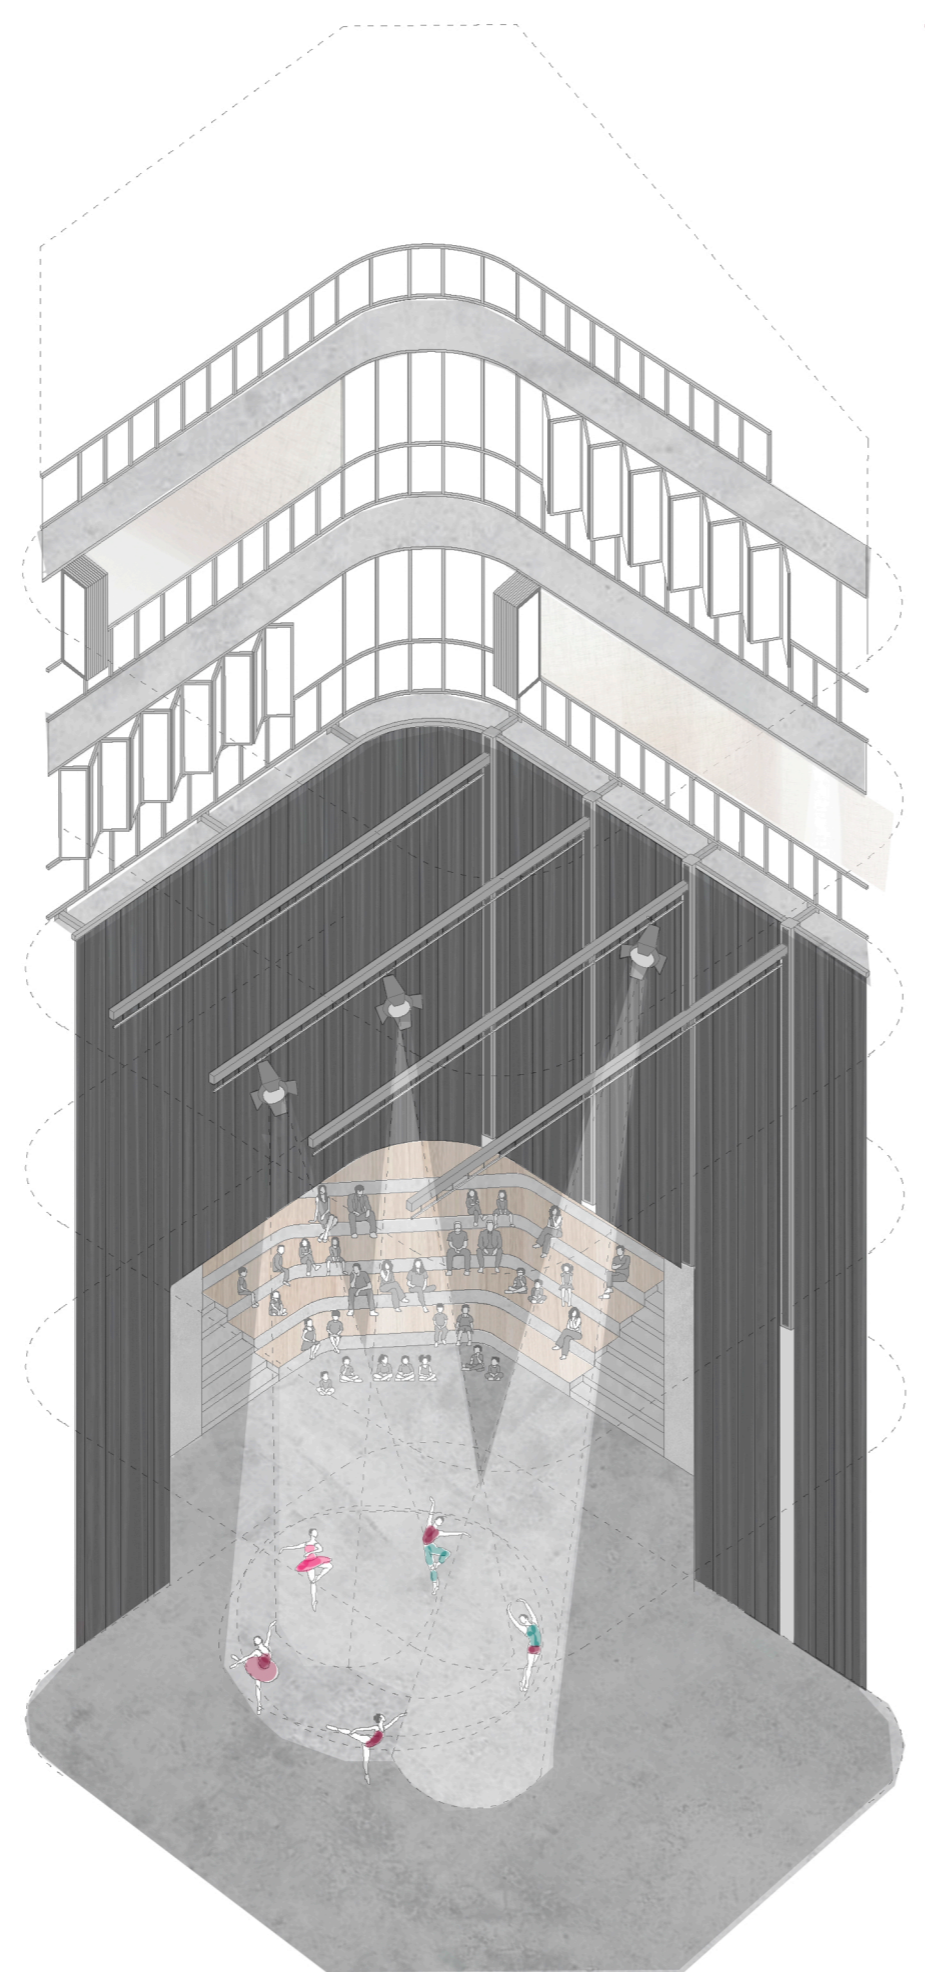

A



F

- K i m u : Ibilbidea
- A. aretoa + plaza
  - B. zirkulazioa + eraztuna
- 1. Prestakuntza gela
  - 2. Aldagelak
  - 3. Komonak
  - 4. Musika gela txikia
  - 5. Teoria gela txikia
  - 6. Komunikazio nukleoa
- D. dantza gela
  - E. musika gela
  - F. teoria gela