


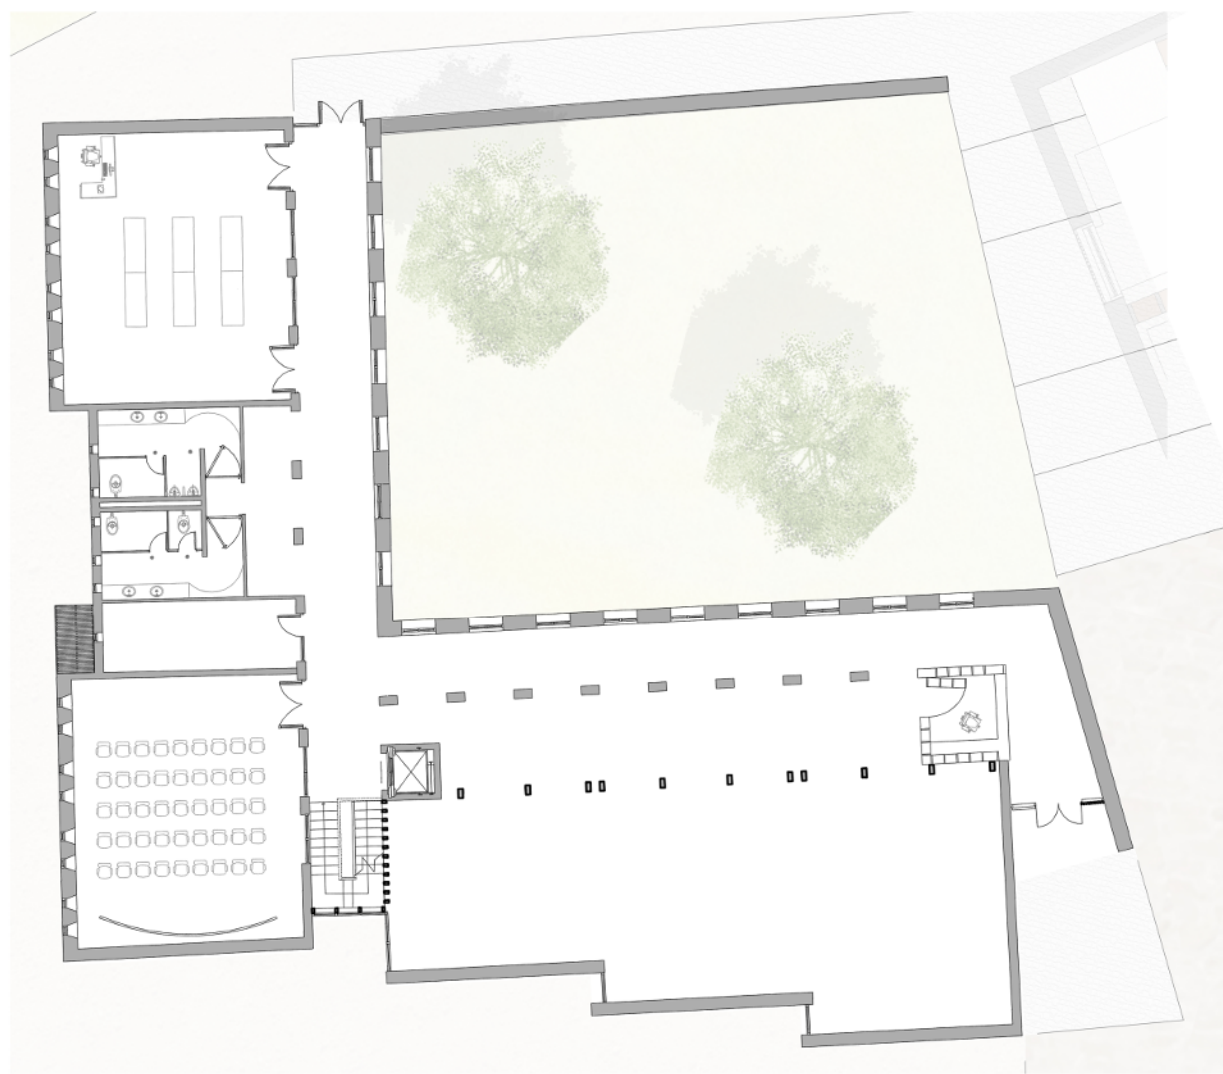


PLANTA BAJA

E-1-250



PLANTAS BAJA IGLESIA

E-1-125

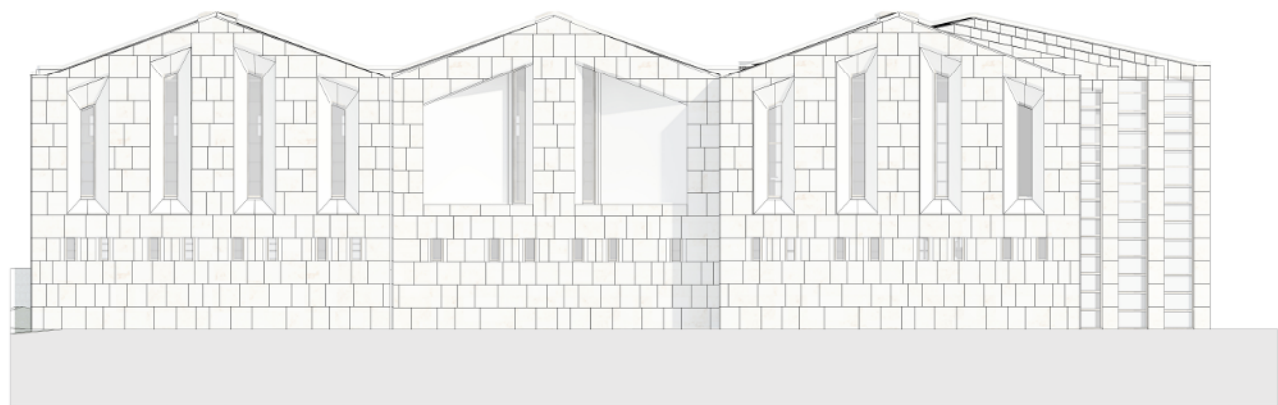


ALZADO OESTE

E-1-100




ALZADO NORTE

E-1-100

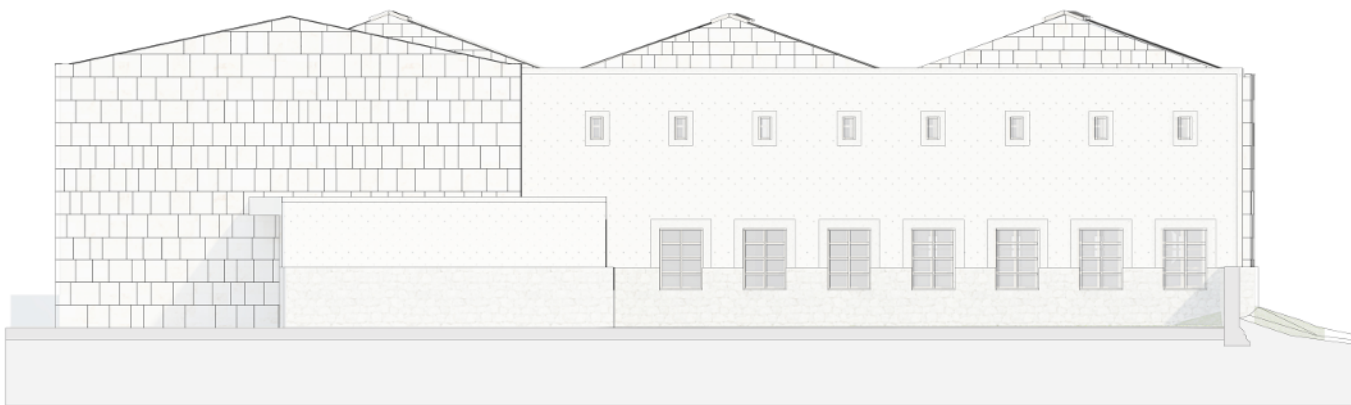

ALZADO ESTE

E-1-100

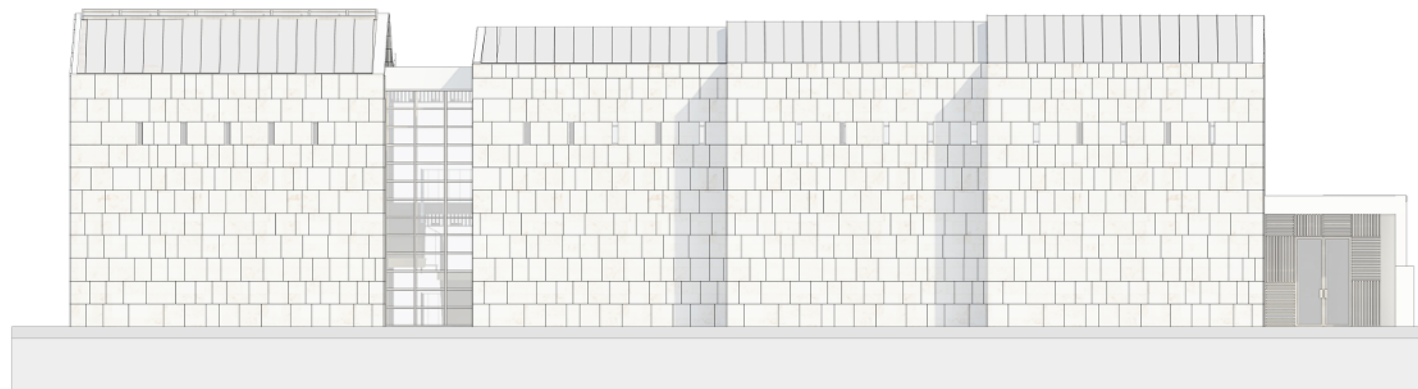

ALZADO SUR

E-1-100

ALUMNO: IGNACIO ANGULO ERCILLA
 DIRECTOR: ALBERTO USTARROZ CALATAYUD
 TFG JULIO 2014 / 2015 E.T.S.A.S.S.



CENTRO DEL ARTE DE PEDRAZA
 SEGOVIA