


PLANTA PRIMERA

E-1-250

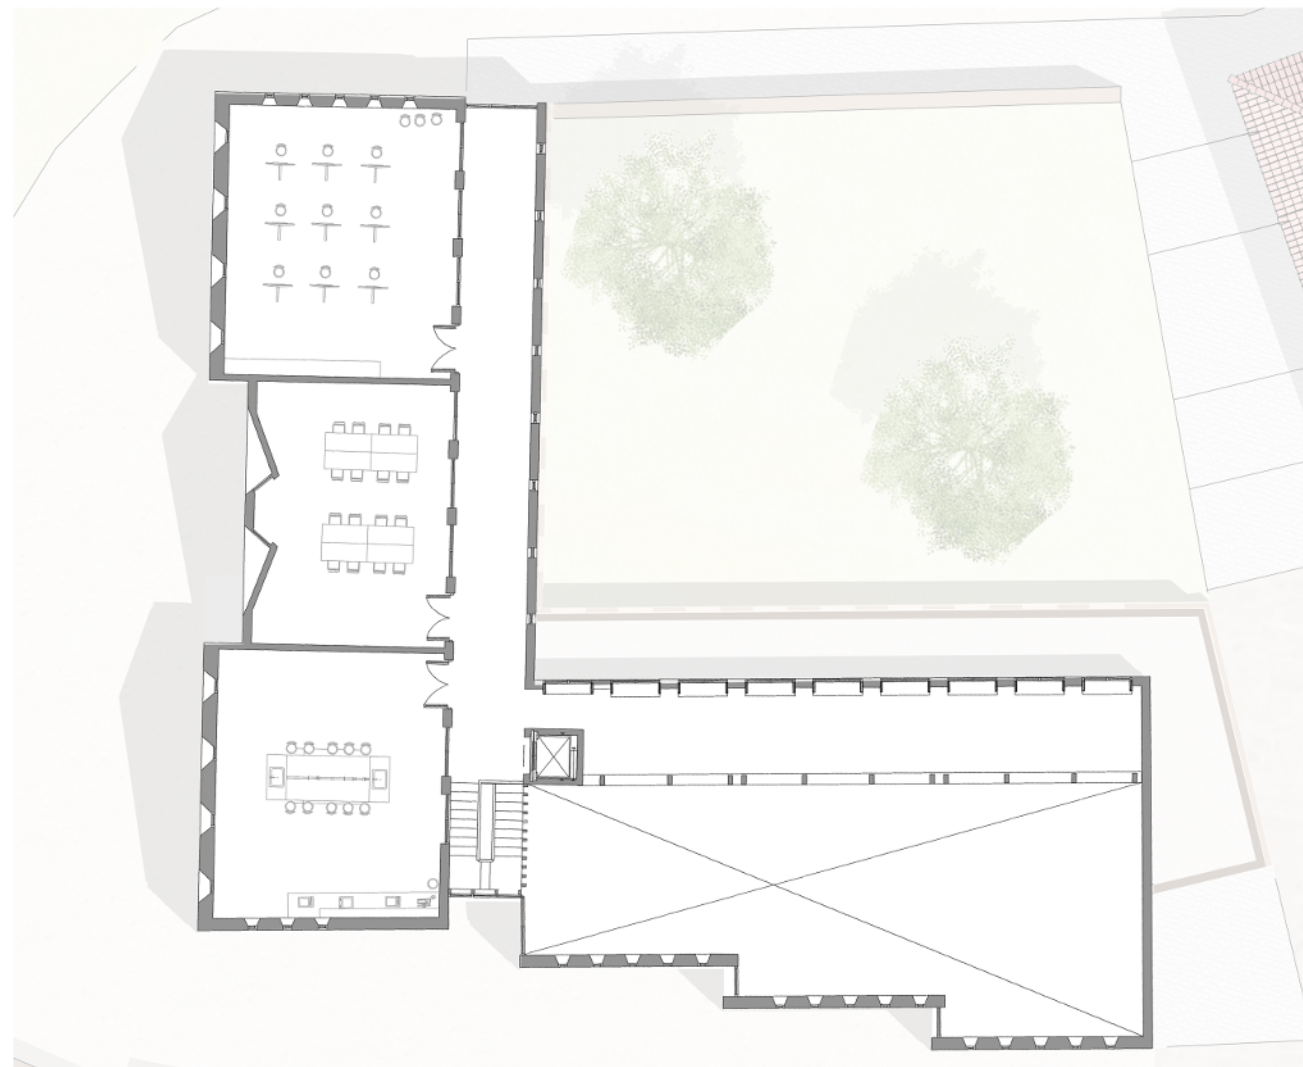

PLANTAS PRIMERA DEL CENTRO

E-1-125



SECCION A-A

E-1-100




SECCION C-C

E-1-100



SECCION B-B

E-1-100

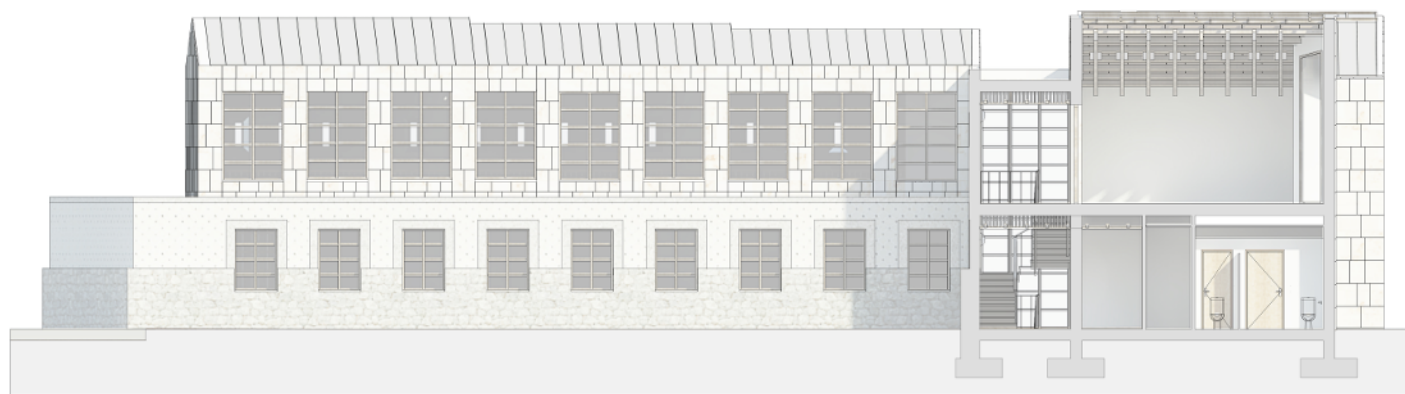

SECCION D-D

E-1-100

ALUMNO: IGNACIO ANGULO ERCILLA
 DIRECTOR: ALBERTO USTARROZ CALATAYUD
 TFG JULIO 2014 / 2015 E.T.S.A.S.S.



CENTRO DEL ARTE DE PEDRAZA
 SEGOVIA