

VOLUMETRIA DE PEDRAZA




VOLUMETRIA DE PEDRAZA




ALZADO ESTE

E - 1/1500

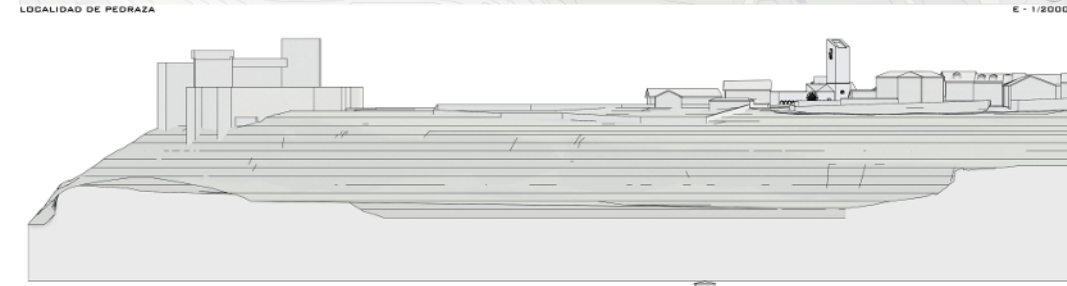

ALZADO OESTE

E - 1/1500

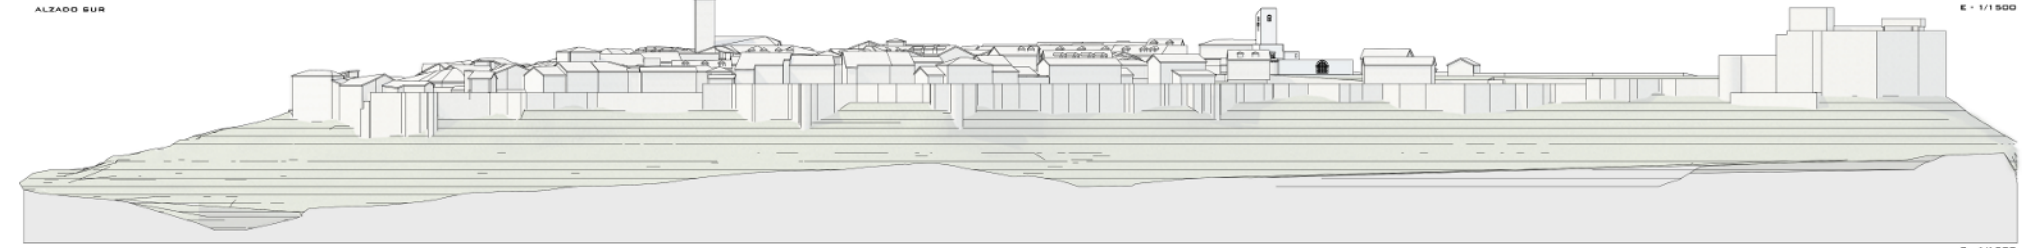

ALZADO NORTE

E - 1/1500

ALUMNO: IGNACIO ANGULO ERCILLA  
 DIRECTOR: ALBERTO USTARROZ CALATAYUD  
 TFG JULIO 2014/2015 E.T.S.A.S.

