





SITUACIÓN 1/20 000

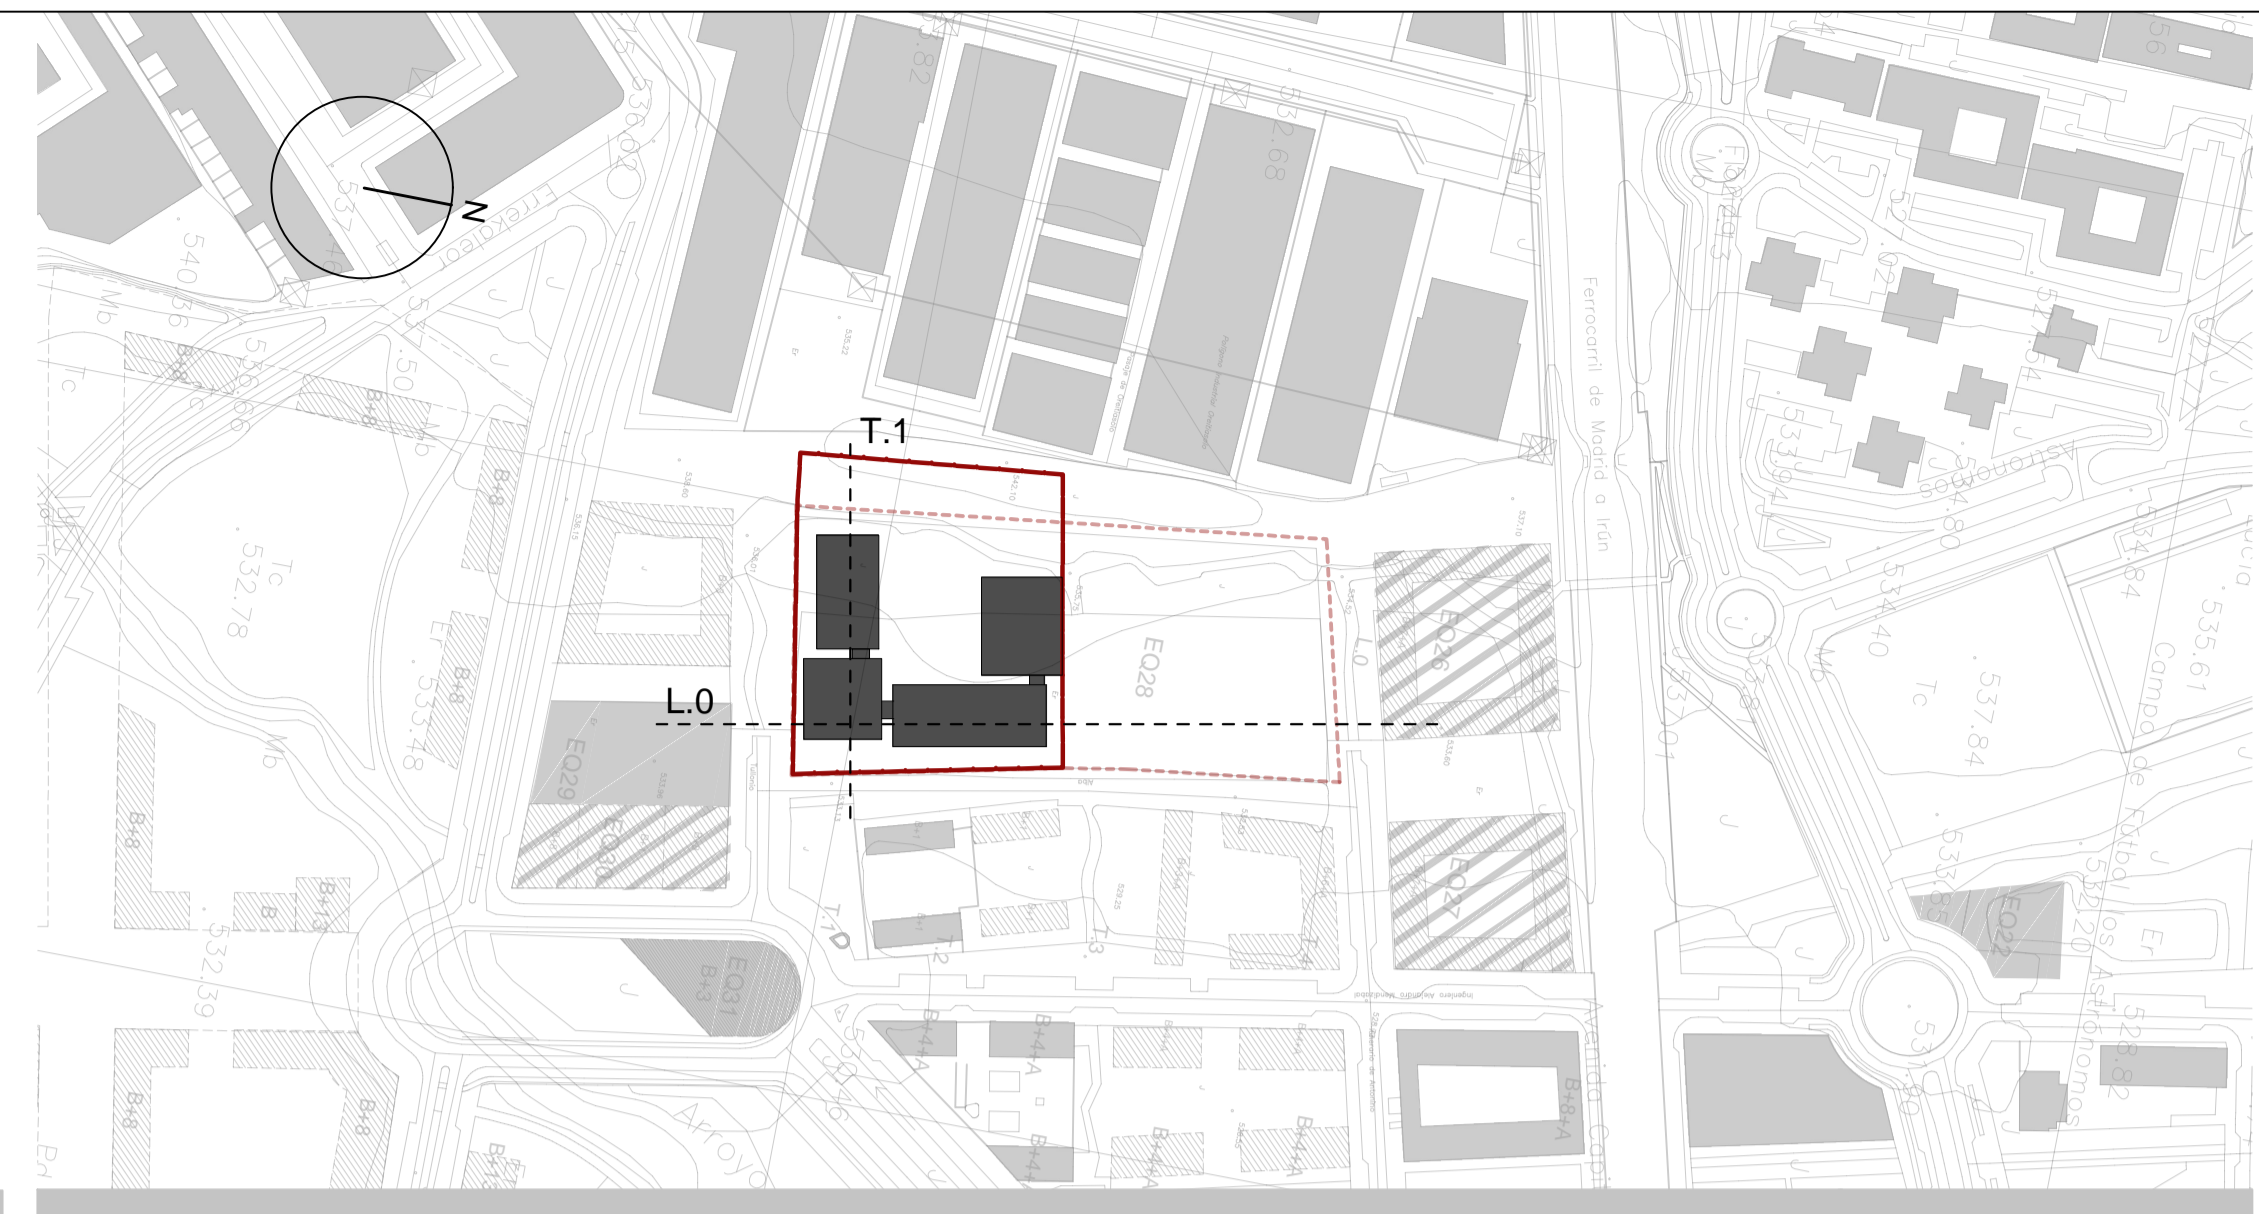


SITUACIÓN 1/3000

- LEYENDA**
- - - - - LÍMITES DE PARCELA SEGÚN PGOU
 - — — — LÍMITES DEL SOLAR DE INSTITUTO DEFINIDOS EN EL PROYECTO
 - EDIFICIOS EXISTENTES
 - ▨ EDIFICIOS PLANEADOS SEGÚN PGOU
 - L.0 SECCIONES

- LEYENDA**
- ▨ ESPACIO CUBIERTO DE INSTALACIONES
 - ▨ LUCERNARIO PLANO
 - 2% INCLINACIÓN DE CUBIERTA
 - ⊙ AULA AL AIRE LIBRE
 - ⊙ TERRAZA DE LECTURA (BIBLIOTECA)

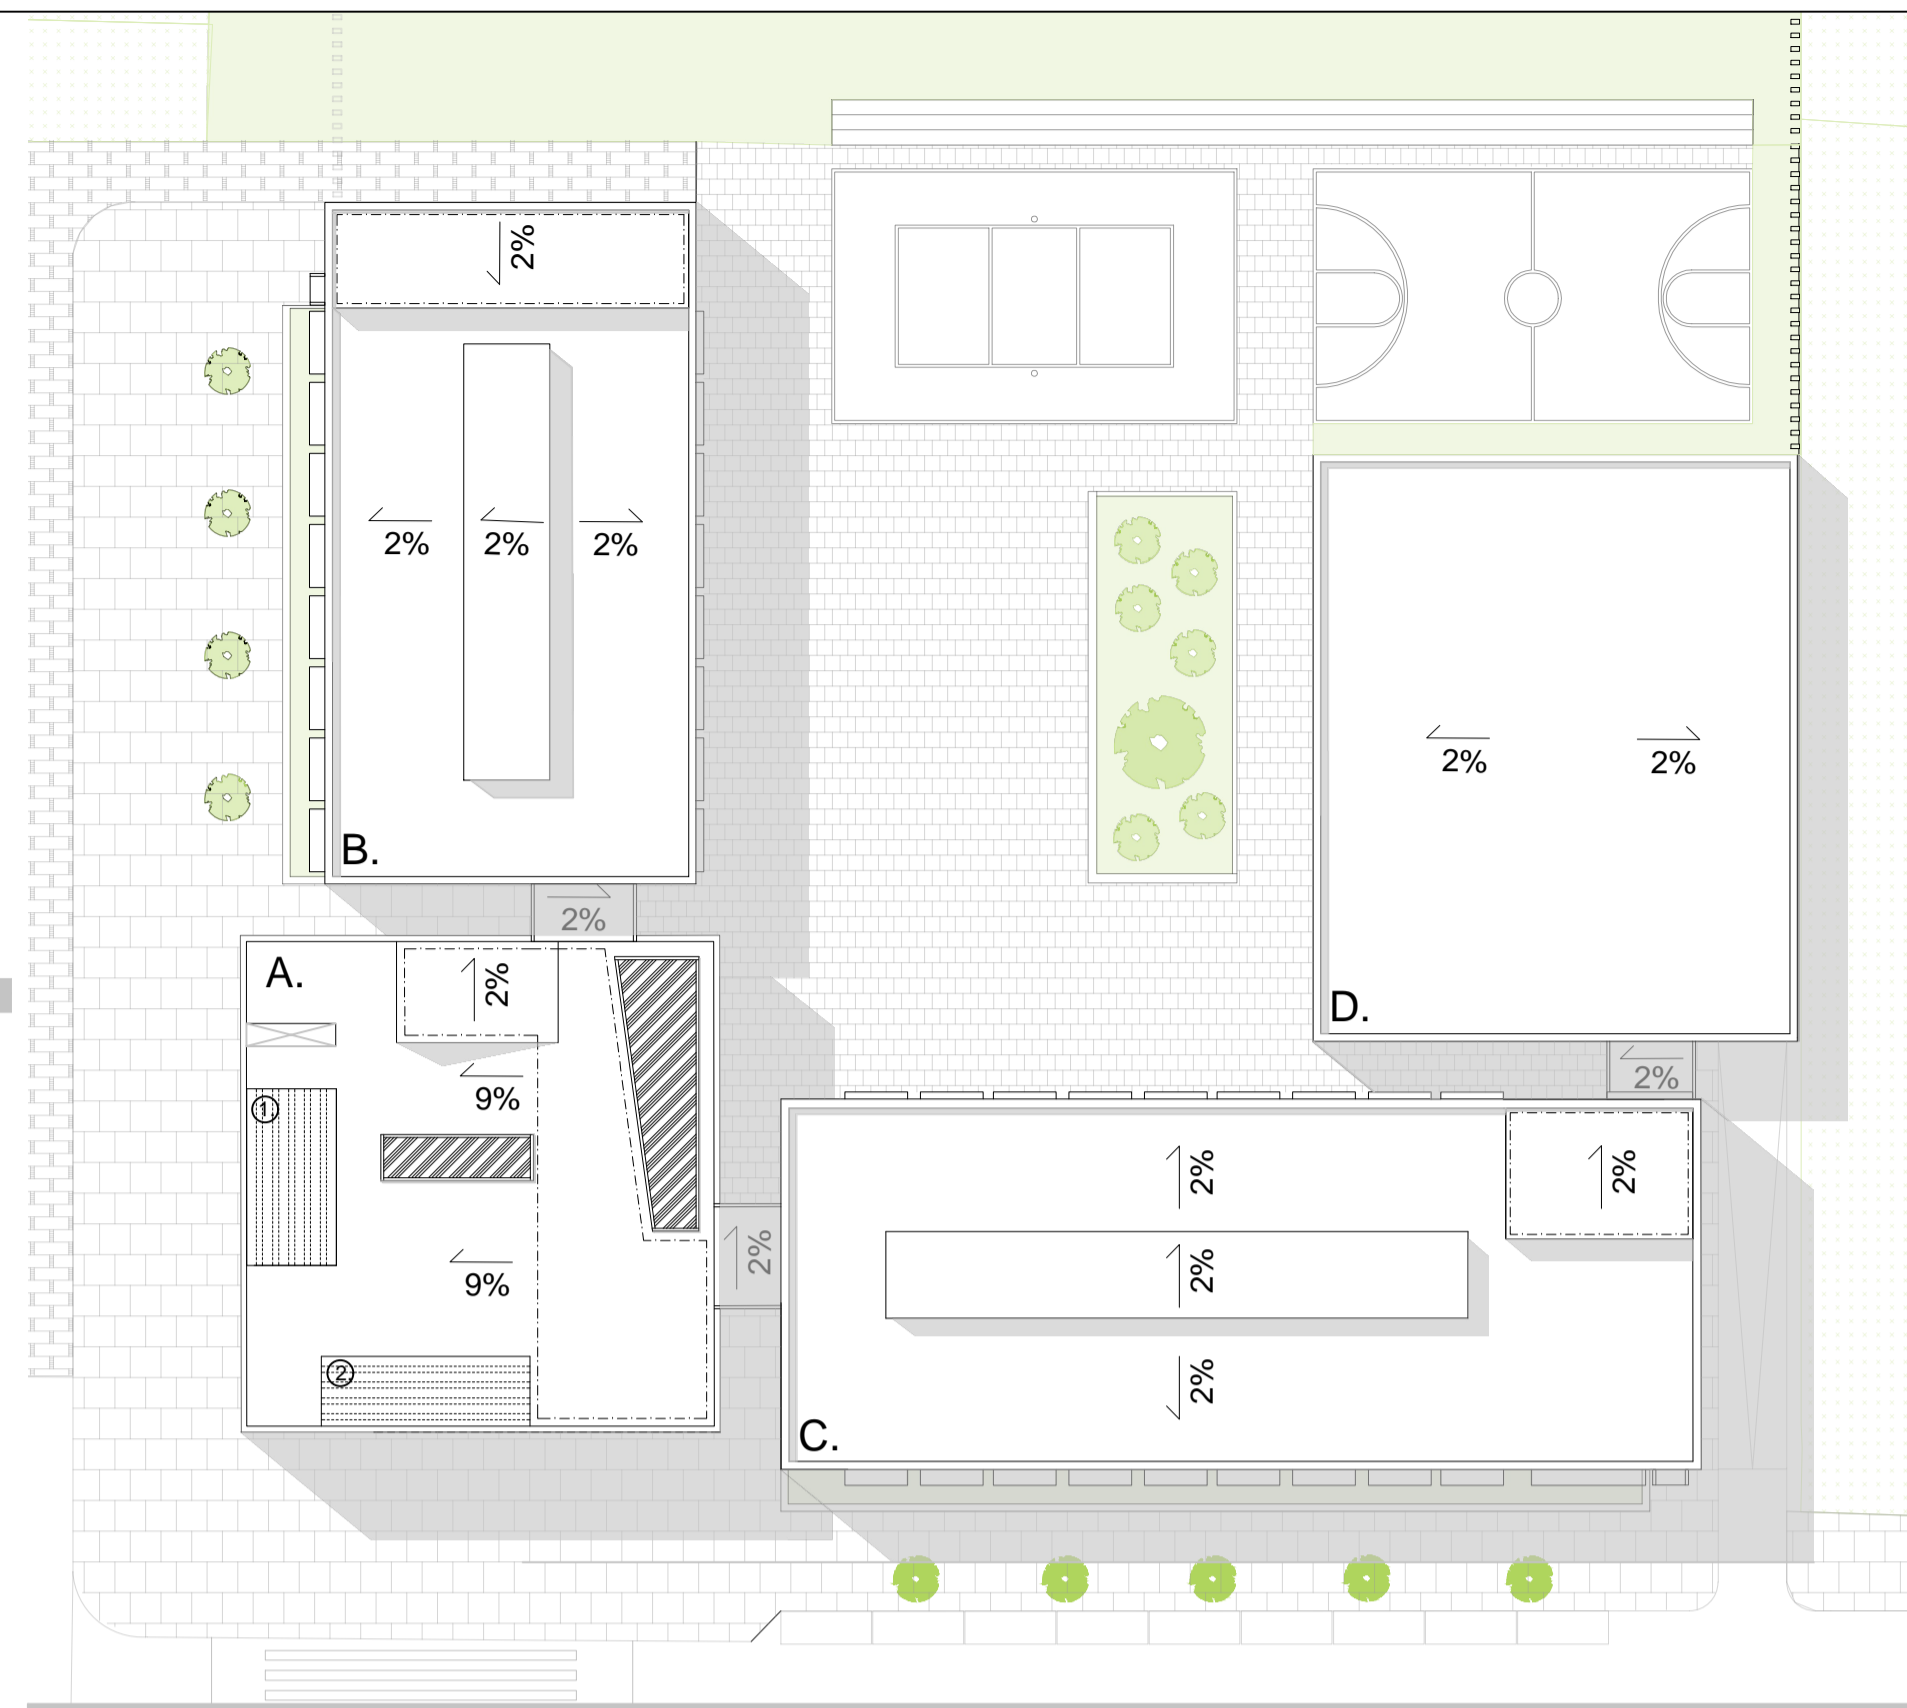

PLANTA CUBIERTAS 1/500

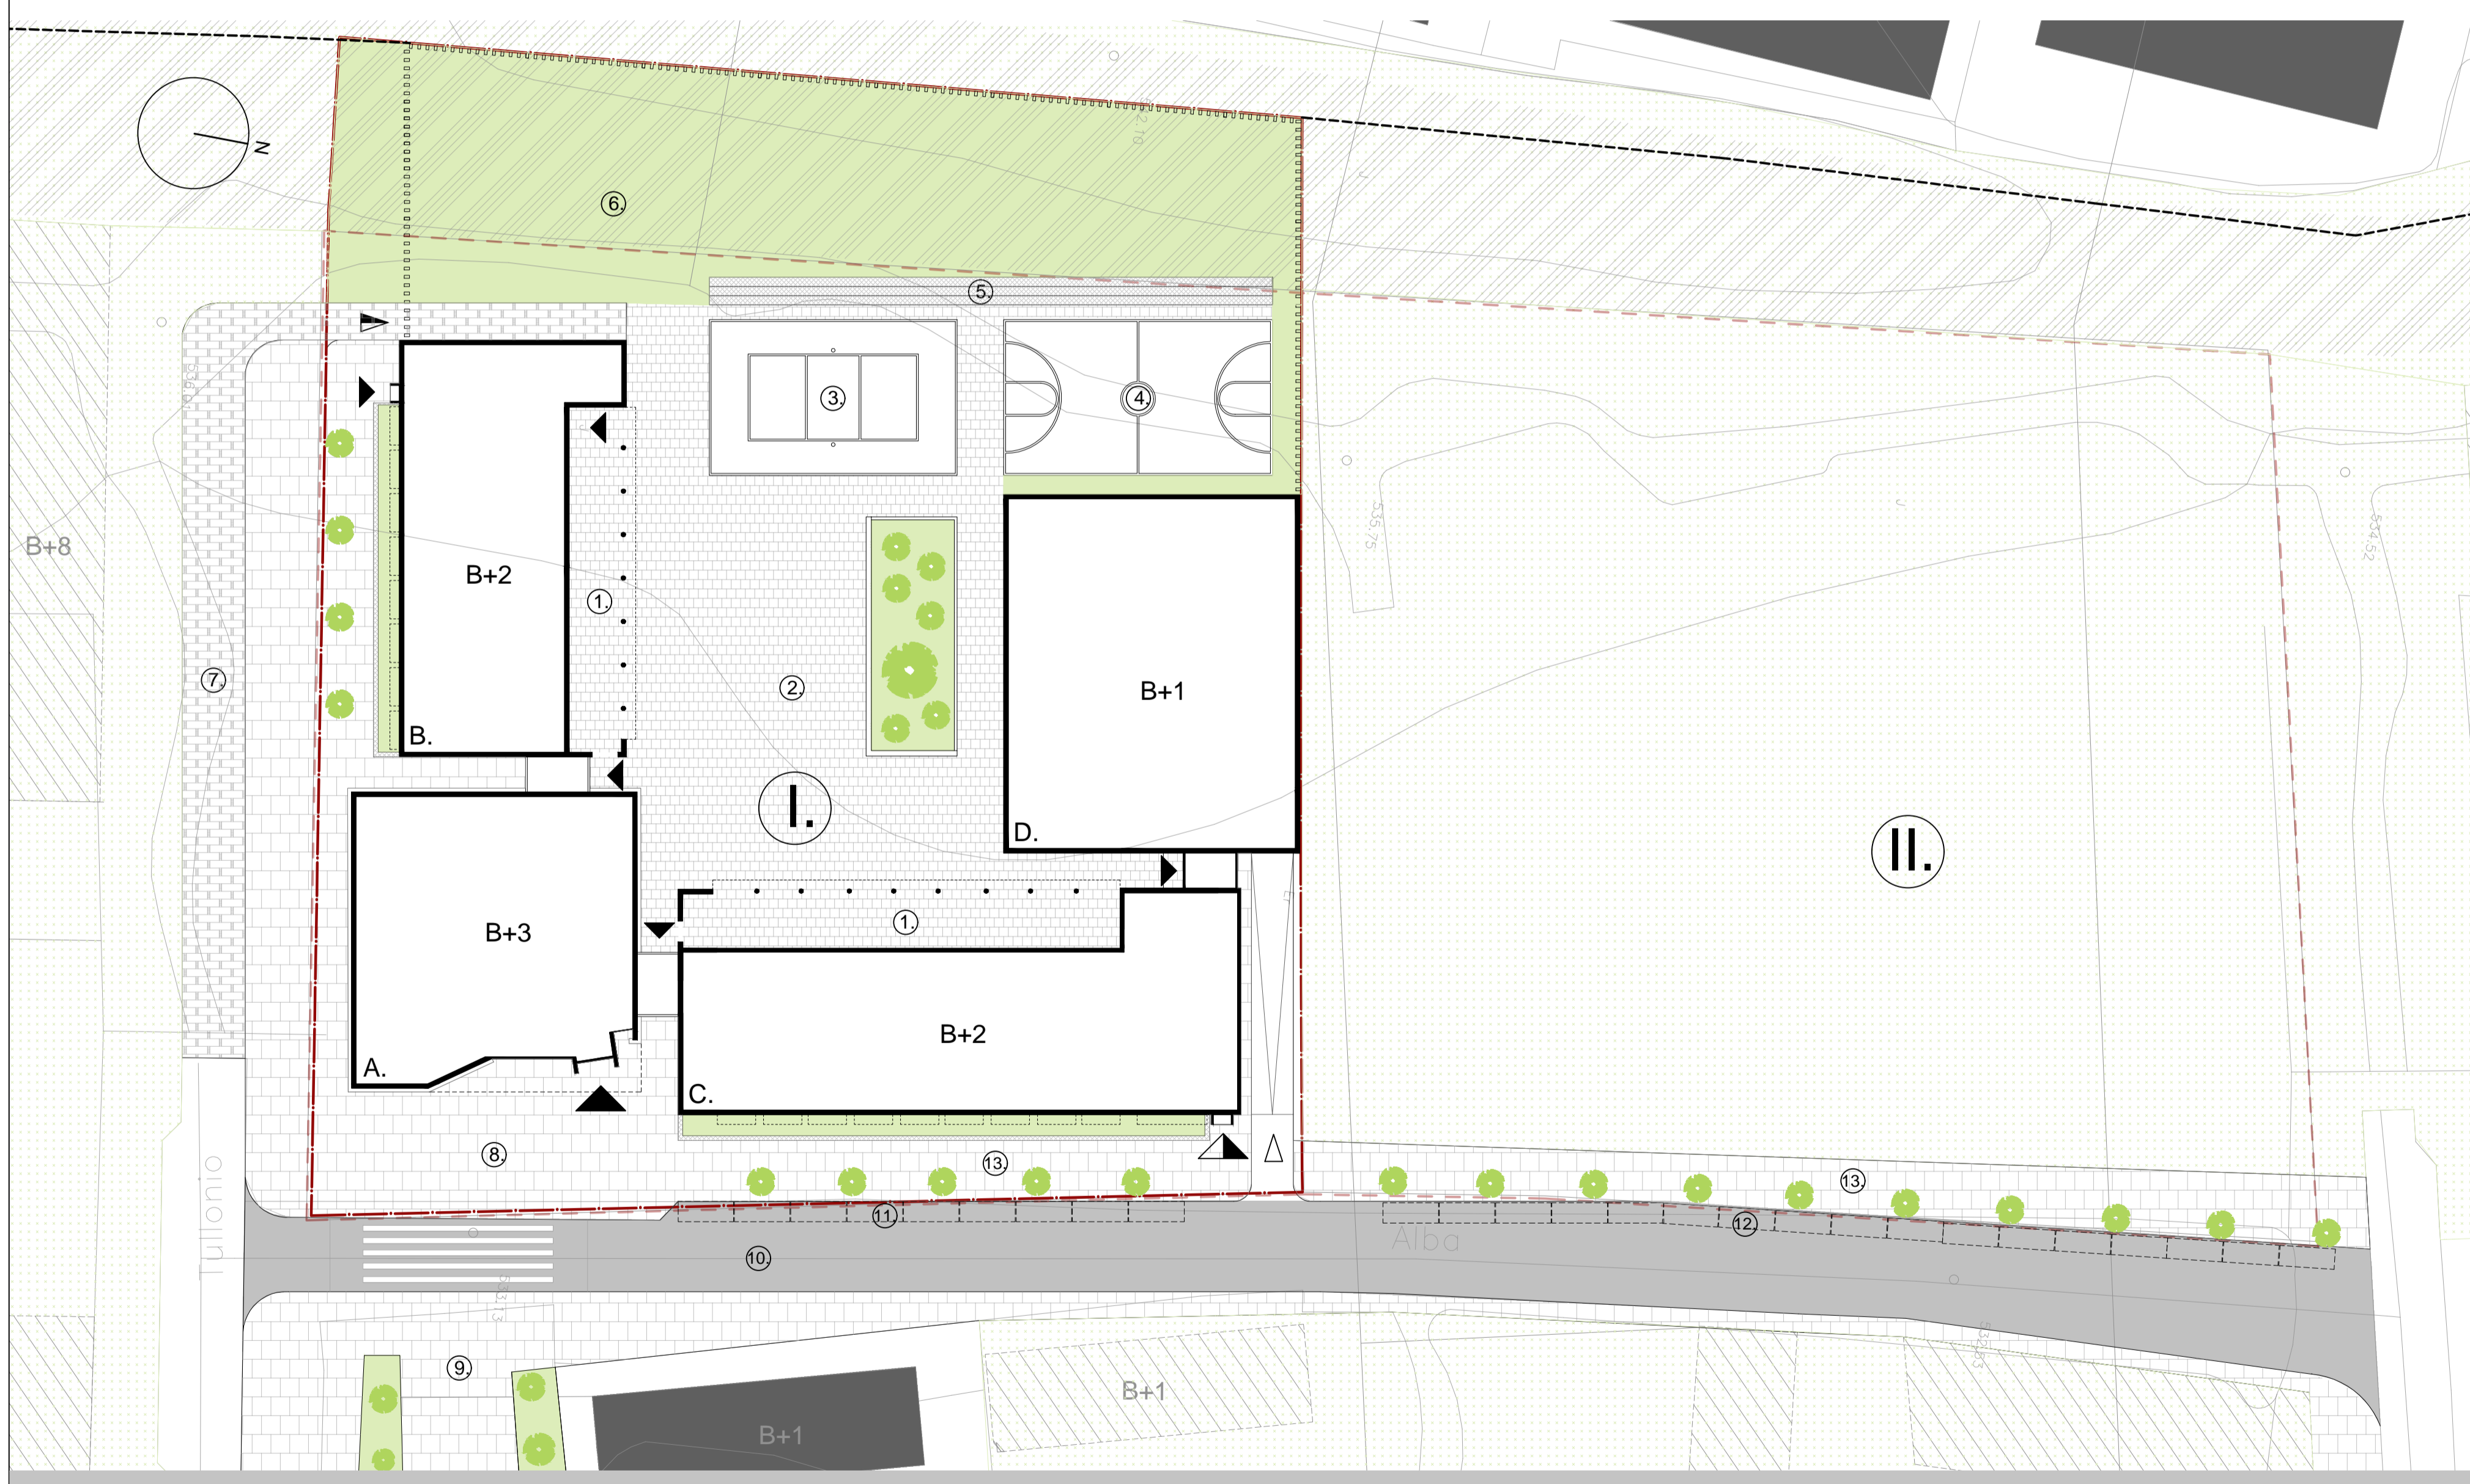

EMPLAZAMIENTO 1/500

LEYENDA GENERAL

- EXISTENTE**
- - - - - LÍMITES DE PARCELA SEGÚN PGOU
 - - - - - VALLADO POLÍGONO INDUSTRIAL
 - EDIFICIOS EXISTENTES
 - ▨ EDIFICIOS PLANEADOS SEGÚN PGOU
 - B+3 NÚMERO DE PLANTAS
- PROYECTO**
- I. SOLAR INSTITUTO
 - II. SOLAR PARA FUTURA AMPLIACIÓN DE ZONA DEPORTIVA (CAMPO DE FÚTBOL, FRONTÓN ETC.)
 - — — — LÍMITES DEL SOLAR DE INSTITUTO DEFINIDOS EN EL PROYECTO
 - ⋯⋯⋯ VALLADO INSTITUTO

PAVIMENTOS Y ELEMENTOS DEL TERRENO


- EXISTENTE**
- ▨ CALLES EXISTENTES
 - ▨ TERRENO VERDE
 - ▨ TERRENO EN PENDIENTE
- PROYECTO**
- ▨ CALLES MODIFICADAS
 - ▨ TERRENO VERDE
 - ▨ PAVIMENTO DE PIEDRA NATURAL INSTITUTO
 - ▨ PAVIMENTO DE PIEDRA NATURAL CALLES
 - ▨ HORMIGÓN PREFABRICADO

ACCESOS PROYECTO


- ▲ ENTRADA PRINCIPAL AL EDIFICIO
- ▲ ENTRADAS SECUNDARIAS AL EDIFICIO
- ▲ ACCESO FIN DE SEMANA ZONA DEPORTIVA, ACCESO SUMINISTRO COCINA ENTRE LA SEMANA
- ▲ ENTRADA AL GARAJE SUBTERRÁNEO PERSONAL INSTITUTO
- ▲ ACCESO DE SERVICIO AL SOLAR

ELEMENTOS DEL PROYECTO

- MÓDULO USOS COMPARTIDOS - AULAS ESPECIALES, USOS FIN DE SEMANA PARA LOS VECINOS DEL BARRIO
- A. MÓDULO DE LA ESO
- B. MÓDULO DEL BACHILLER
- C. MÓDULO DEPORTE
- ▨ BANCO/GRADAS
- ⊙ ARBOLADO
- ⊙ PATIO CUBIERTO
- ⊙ ZONA DE RECREO
- ⊙ PISTA DE VOLEIBOL
- ⊙ PISTA DE BALONCESTO
- ⊙ GRADAS
- ⊙ TALUD VERDE
- ⊙ VÍA DE SERVICIO
- ⊙ PLAZA DE ENTRADA AL INSTITUTO
- ⊙ PLAZA PARADA DEL AUTOBÚS
- ⊙ ZONA DE CIRCULACIÓN A BAJA VELOCIDAD
- ⊙ PLAZAS DE ESTACIONAMIENTO TEMPORAL
- ⊙ APARCAMIENTOS
- ⊙ BOULEVARD

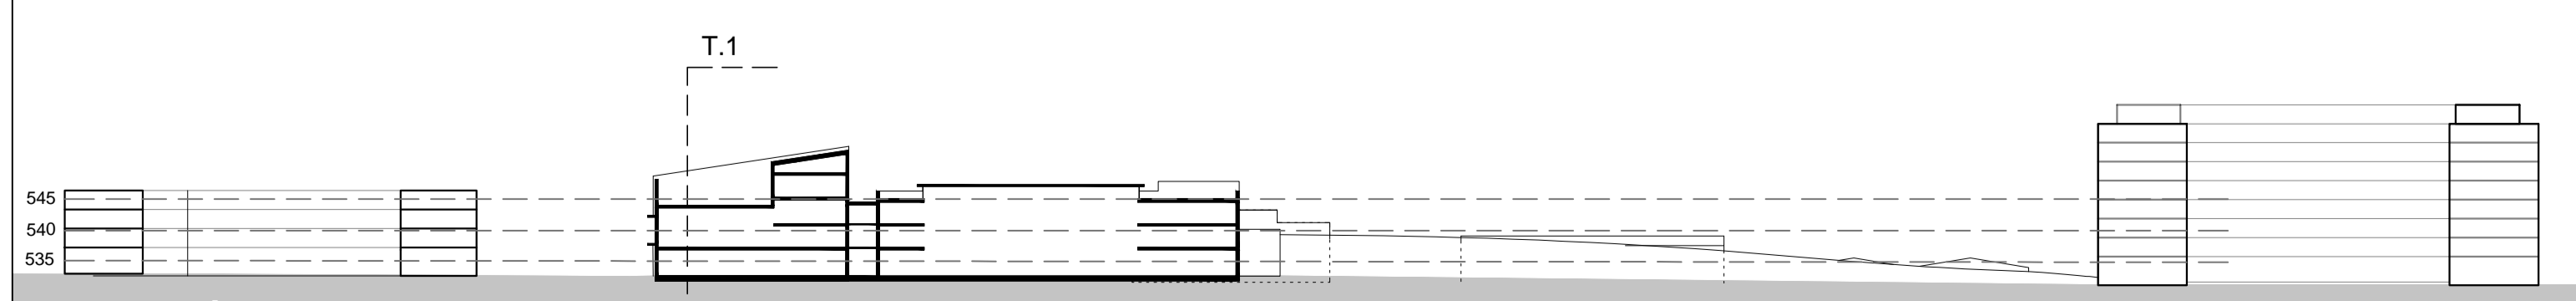

SECCIÓN L.0 1/1000

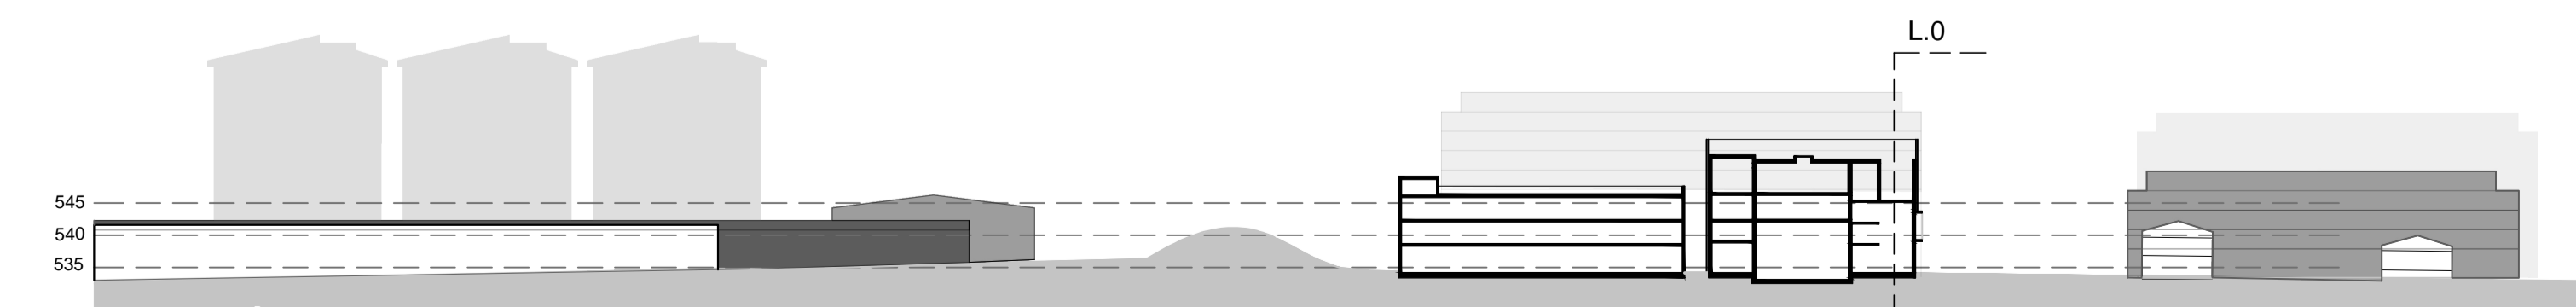


SECCIÓN T.1 1/1000




PLANTA BAJA



ALZADO ESTE CALLE ALBA

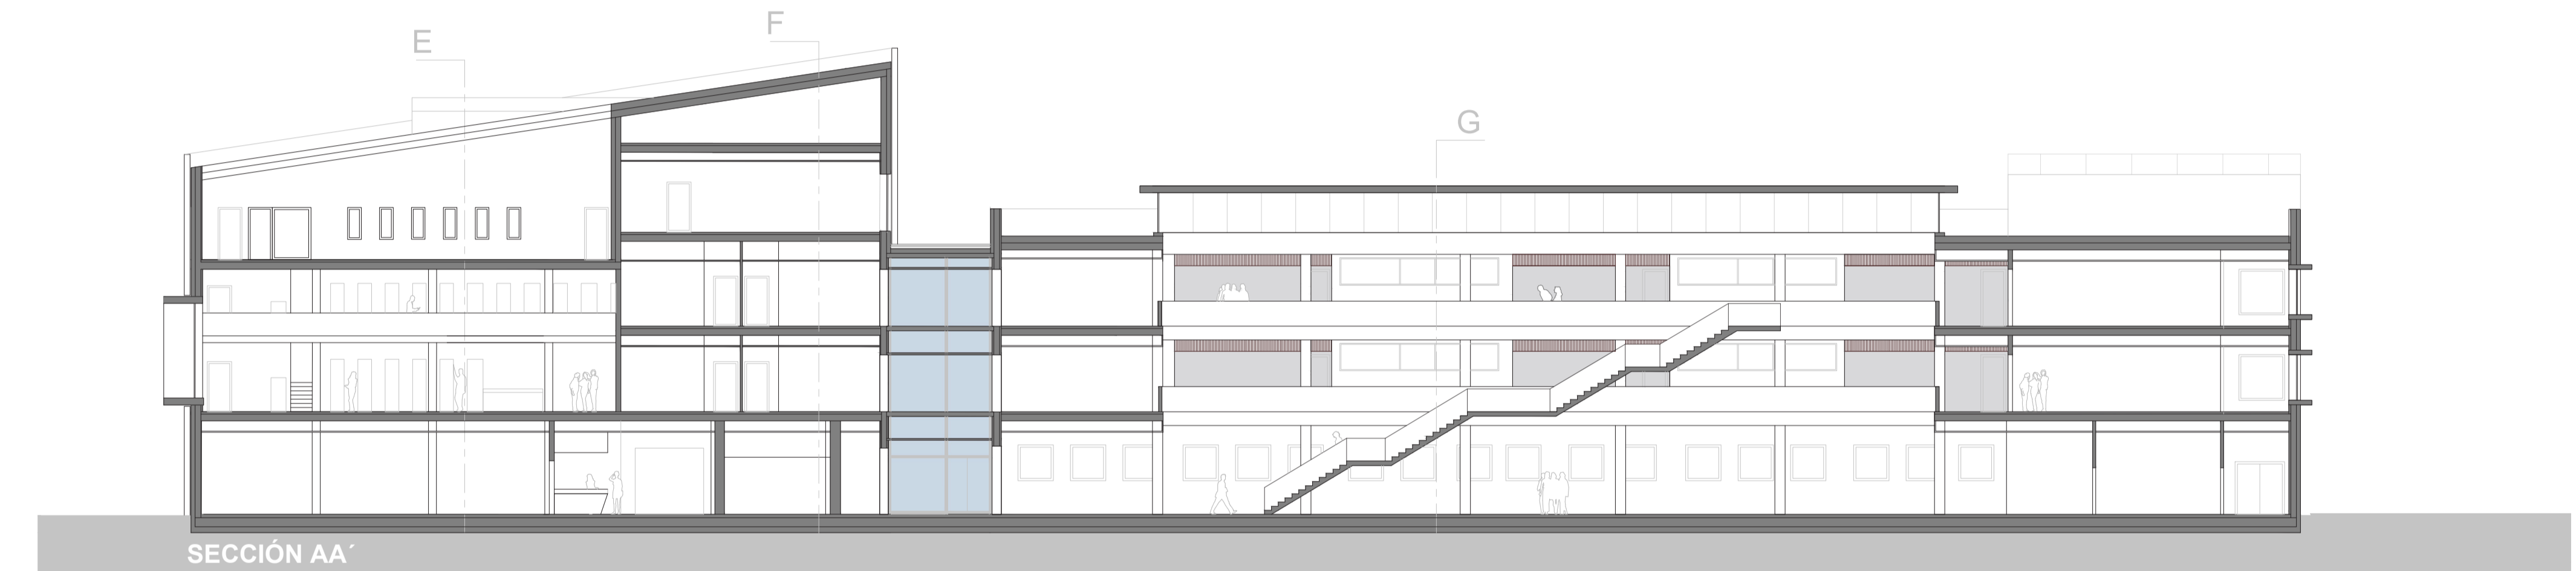


SECCIÓN AA'

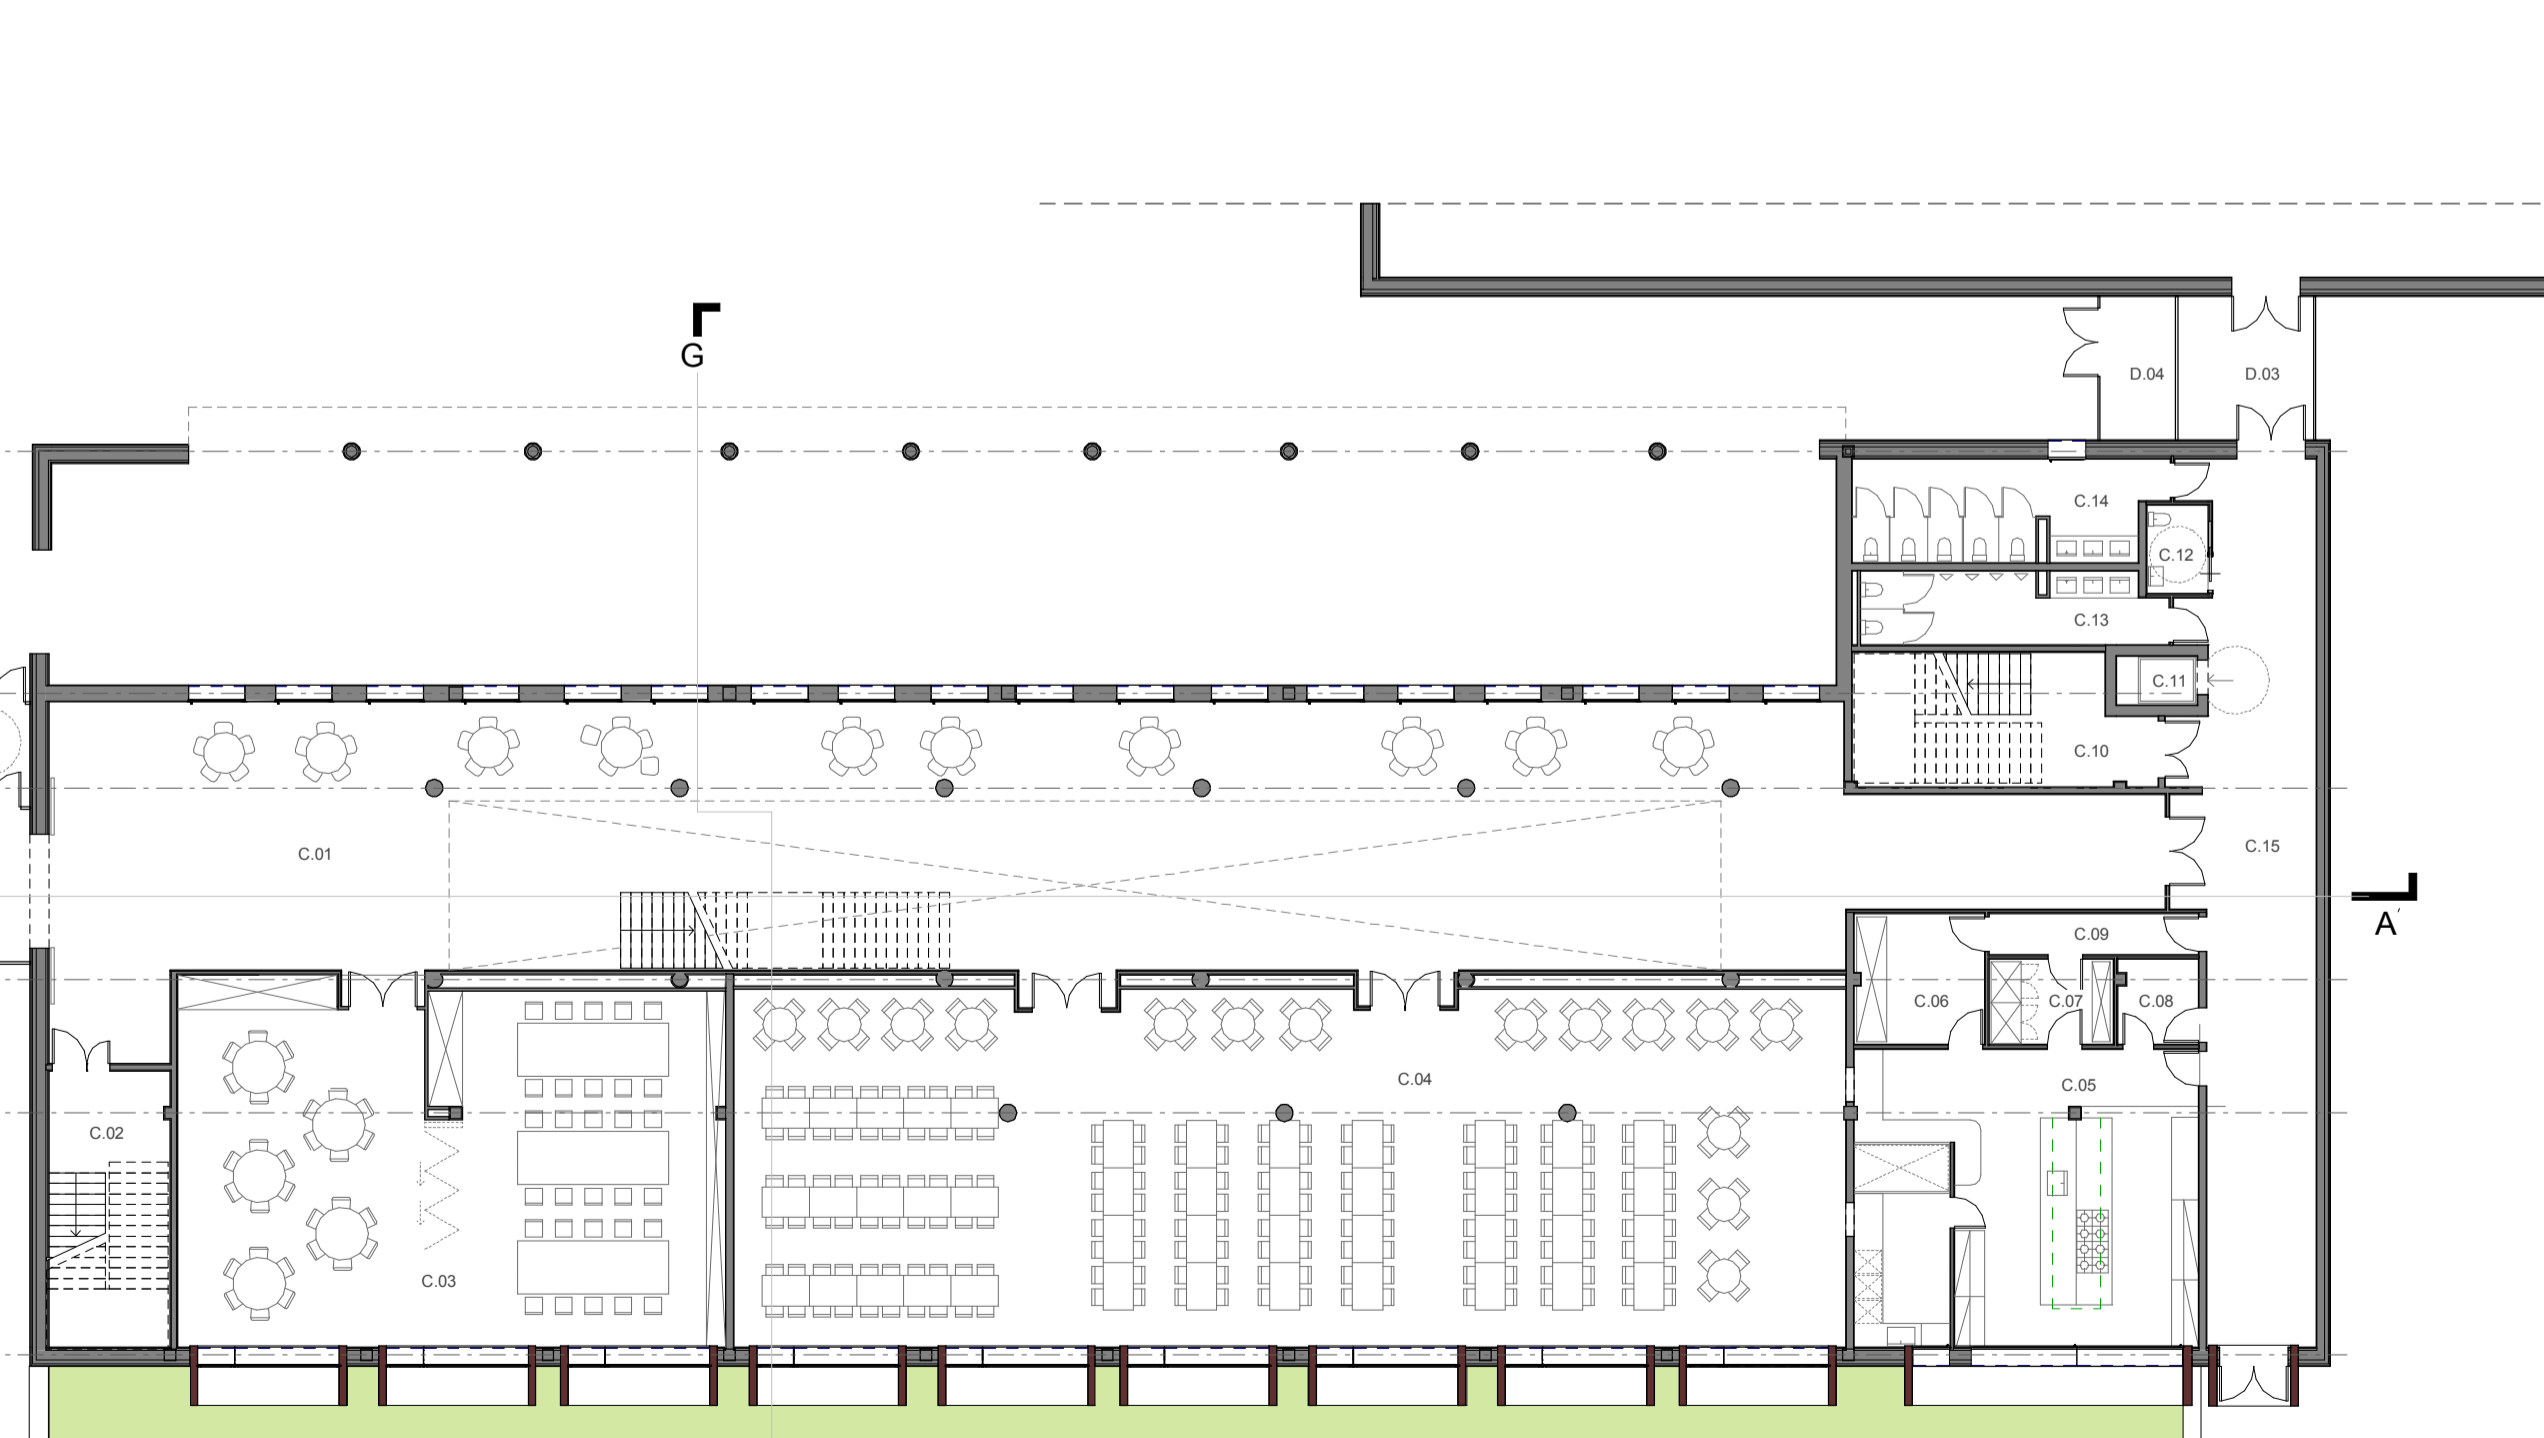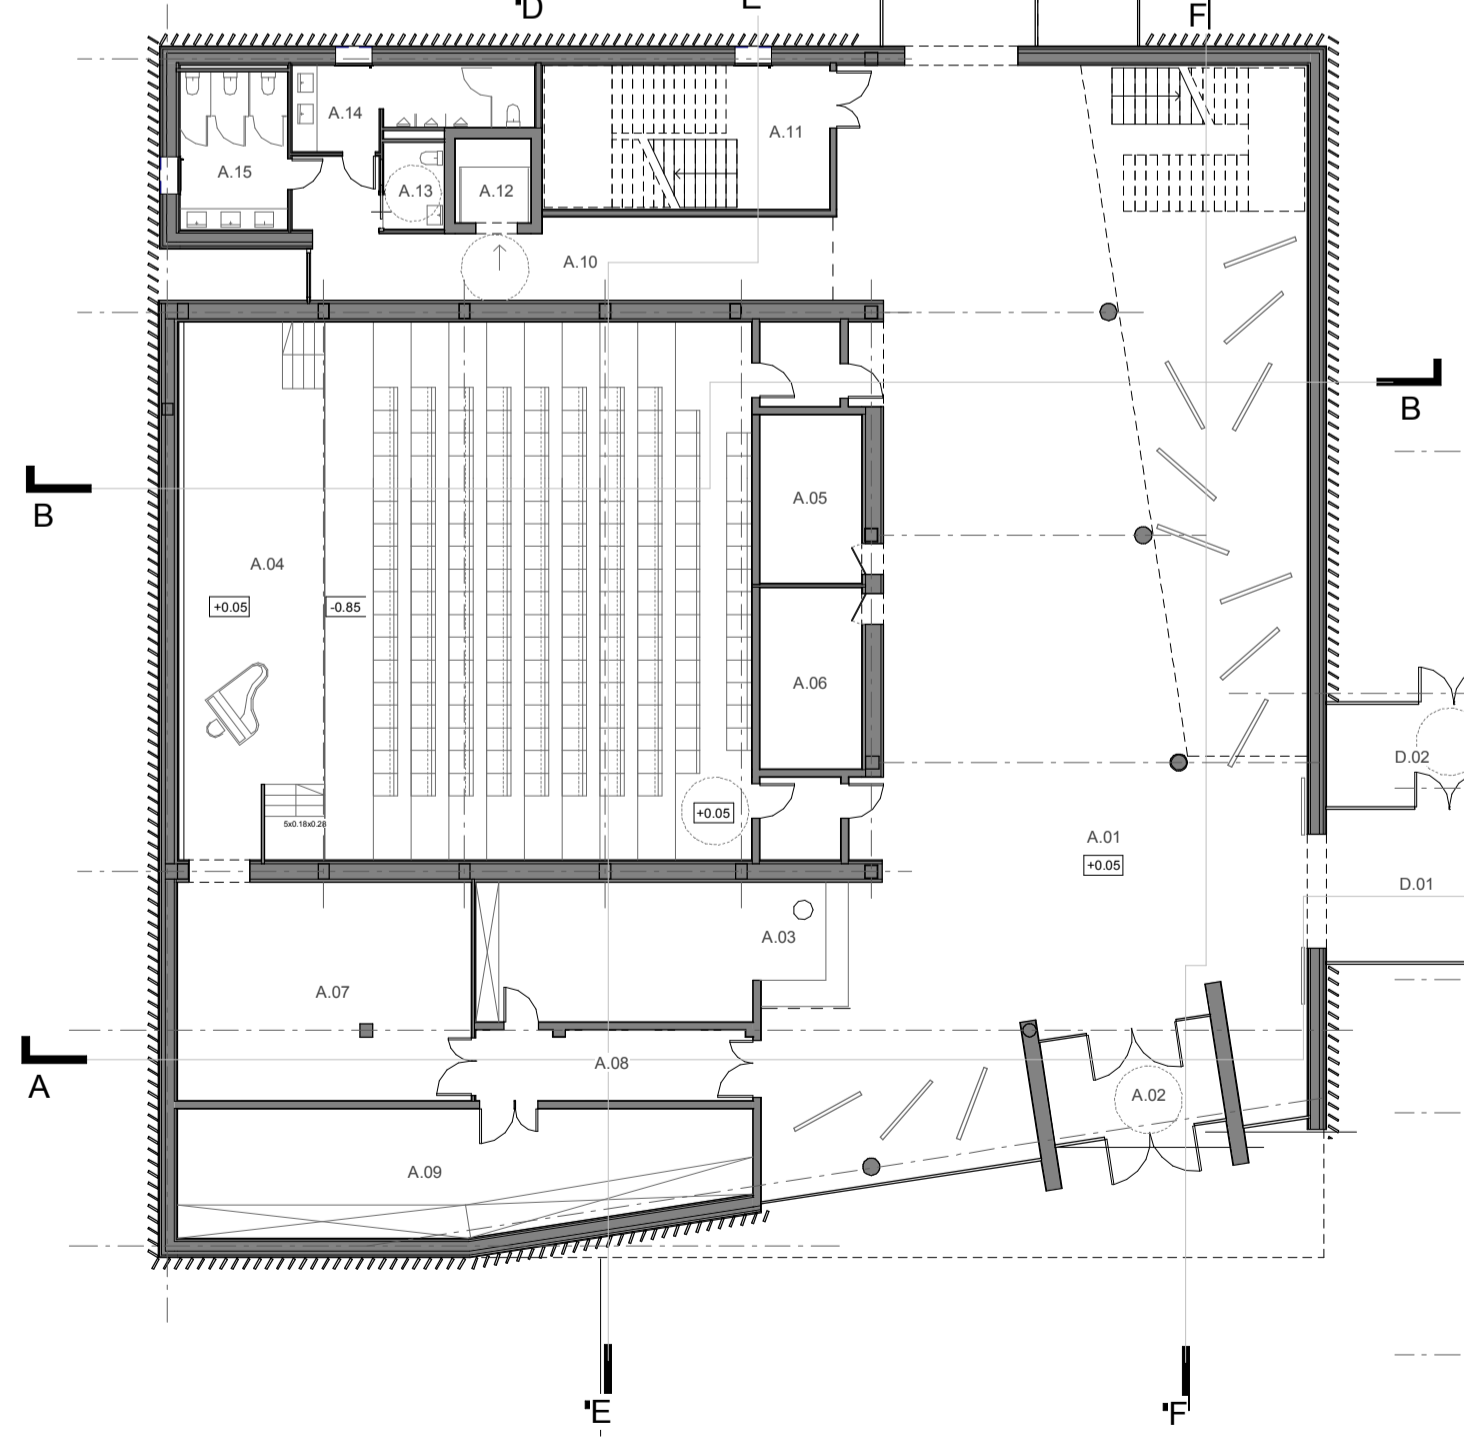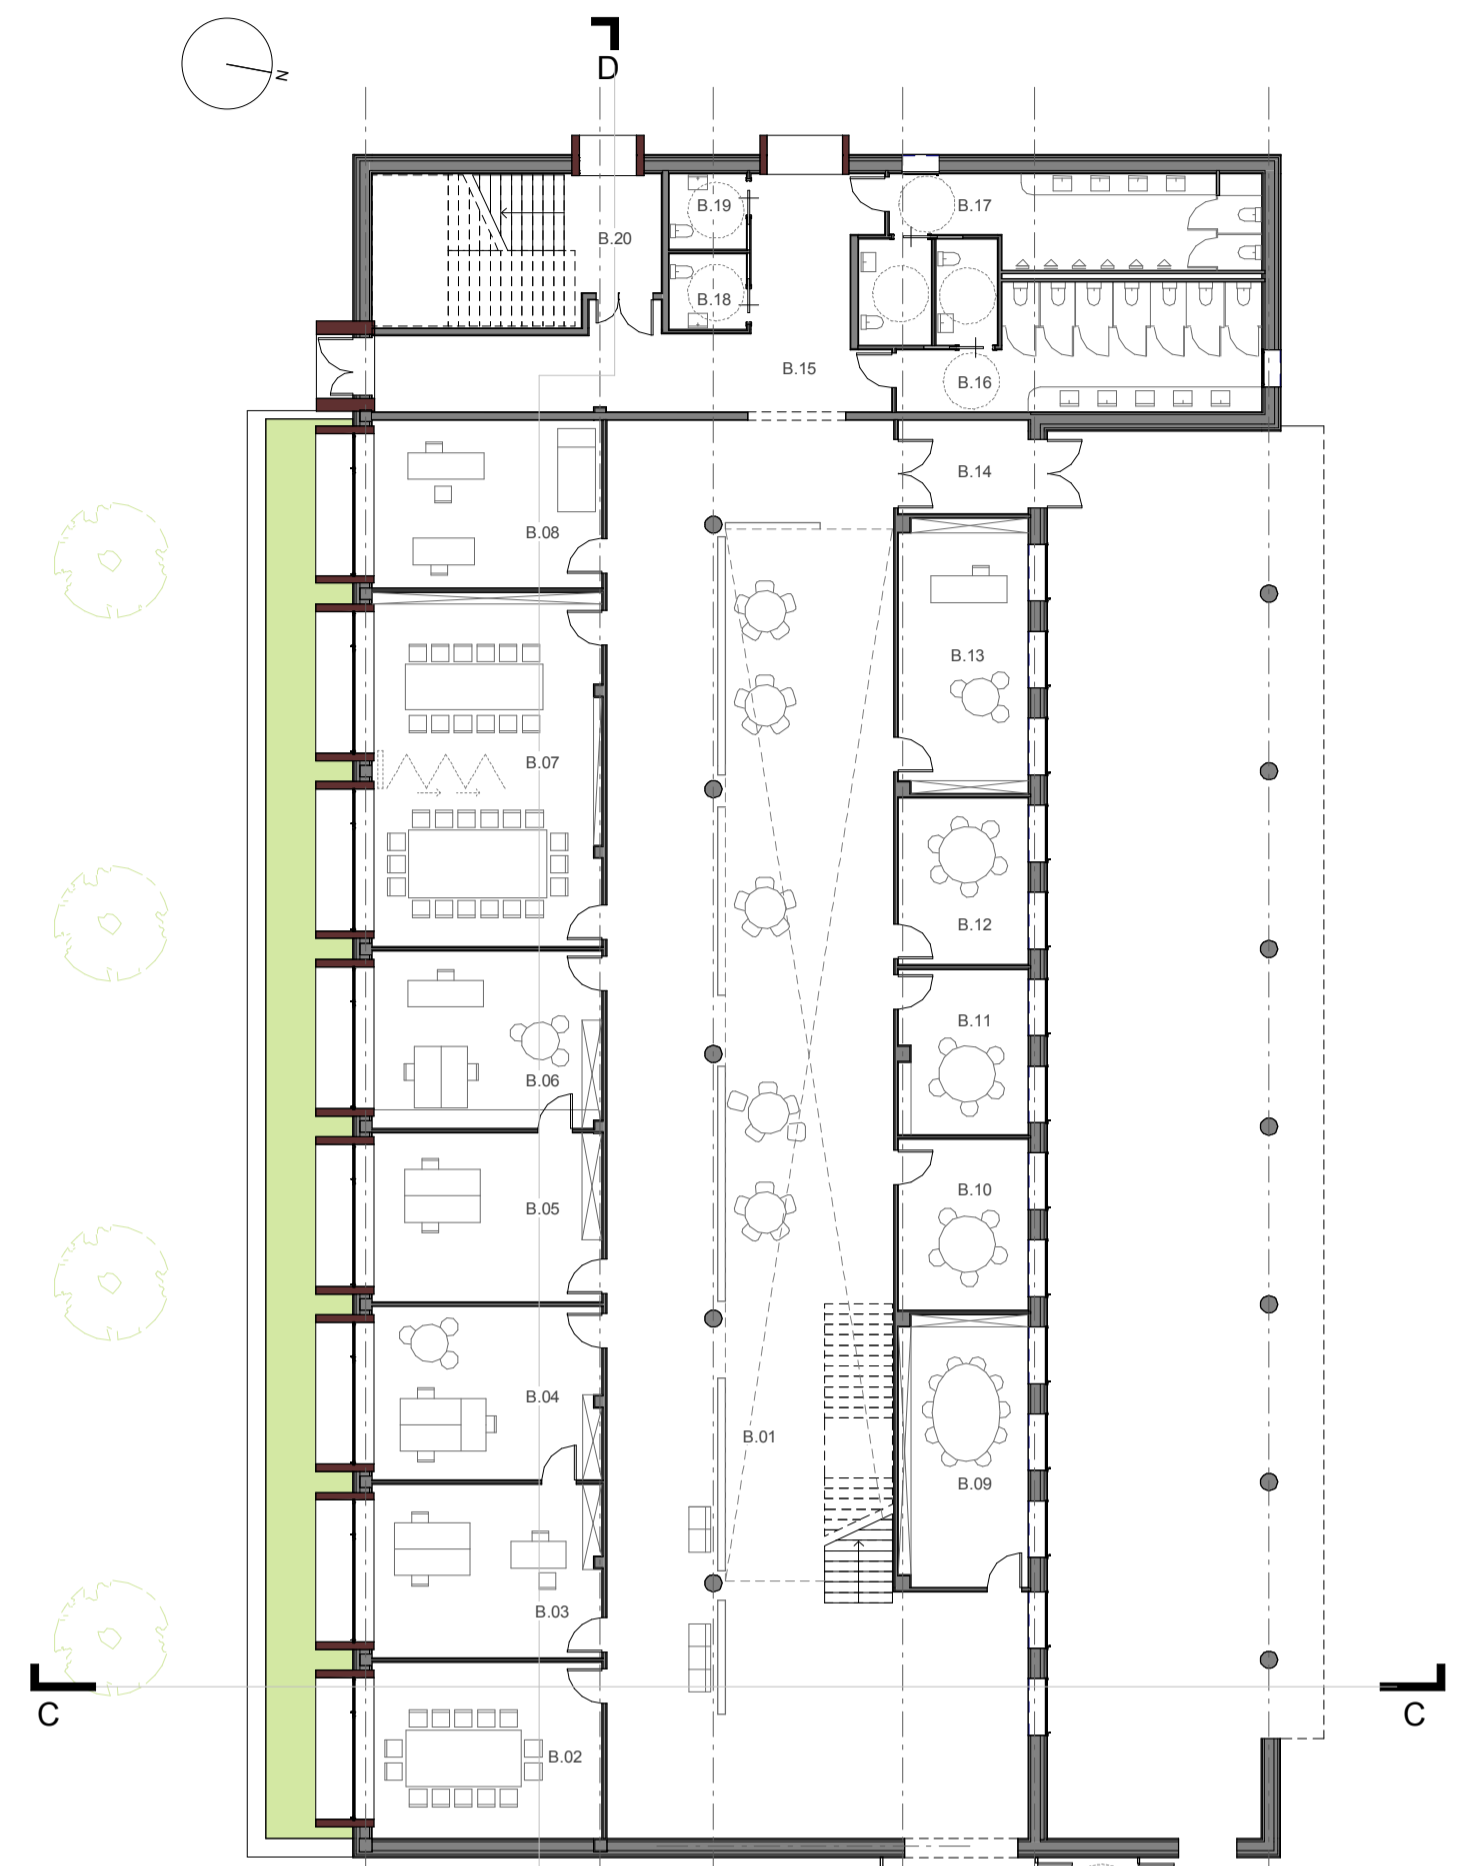




PLANTA BAJA CUADRO DE SUPERFICIES

C.01	DISTRIBUCIÓN Y ESPACIO MULTIUSOS	377 m ²	B.01	DISTRIBUCIÓN Y ESPACIO MULTIUSOS	307 m ²	A.01	HALL DE ENTRADA	334 m ²
C.02	ESCALERA PROTEGIDA	23 m ²	B.02	DESPACHO AMPA	28 m ²	A.02	CORTAVIENTOS	13 m ²
C.03	TALLER TECNOLOGÍA	140 m ²	B.03	SECRETARÍA	28 m ²	A.03	CONSERJERÍA Y REPROGRAFÍA	36 m ²
C.04	COMEDOR 232 PERSONAS (2 TURNOS)	284 m ²	B.04	ADMINISTRACIÓN	28 m ²	A.04	SALÓN DE ACTOS	216 m ²
C.05	COCINA	71 m ²	B.05	SECRETARÍA DIRECCIÓN	28 m ²	A.05	SALA SÓNIDO	12 m ²
C.06	ALMACÉN PROD. SECOS	12 m ²	B.06	DIRECCIÓN	28 m ²	A.06	TRADUCCIÓN SIMULTANEA	45 m ²
C.07	ALMACÉN PROD. FRESCOS	7 m ²	B.07	SALA PROFESORES	57 m ²	A.07	ALMACÉN Y POSTESCENIO	13 m ²
C.08	BASURAS	5 m ²	B.08	CONSULTA MEDICO/ENFERMERA	27 m ²	A.08	DISTRIBUCIÓN	48 m ²
C.09	DISTRIBUCIÓN ALMACENES	6 m ²	B.09	CONSEJO DE ALUMNOS	24 m ²	A.09	ALMACÉN GENERAL	33 m ²
C.10	ESCALERA PROTEGIDA	26 m ²	B.10	VISITAS	15 m ²	A.10	DISTRIBUCIÓN	29 m ²
C.11	ASCENSOR	3 m ²	B.11	VISITAS	15 m ²	A.11	ESCALERA PROTEGIDA	4 m ²
C.12	ASEO ADAPTADO	4 m ²	B.12	VISITAS	25 m ²	A.12	ASEO ADAPTADO	4 m ²
C.13	ASEO MASCULINO	15 m ²	B.13	DESPACHO ORIENTACIÓN	9 m ²	A.13	ASEO MASCULINO	12 m ²
C.14	ASEO FEMENINO	21 m ²	B.14	CORTAVIENTOS	29 m ²	A.14	ASEO FEMENINO	12 m ²
C.15	DISTRIBUCIÓN	75 m ²	B.15	DISTRIBUCIÓN	22 m ²	A.15	ASEO FEMENINO	12 m ²
D.01	DISTR. MÓDULOS A-C	18 m ²	B.16	ASEO FEMENINO	22 m ²			
D.02	CORTAVIENTOS	12 m ²	B.17	ASEO MASCULINO	4 m ²			
D.03	DISTR. MÓDULOS	14 m ²	B.18	ASEO ADMINISTRACIÓN	4 m ²			
D.04	CORTAVIENTOS	8 m ²	B.19	ASEO ADMINISTRACIÓN	4 m ²			
D.05	DISTR. MÓDULOS A-B	15 m ²						
D.06	CORTAVIENTOS	10 m ²						

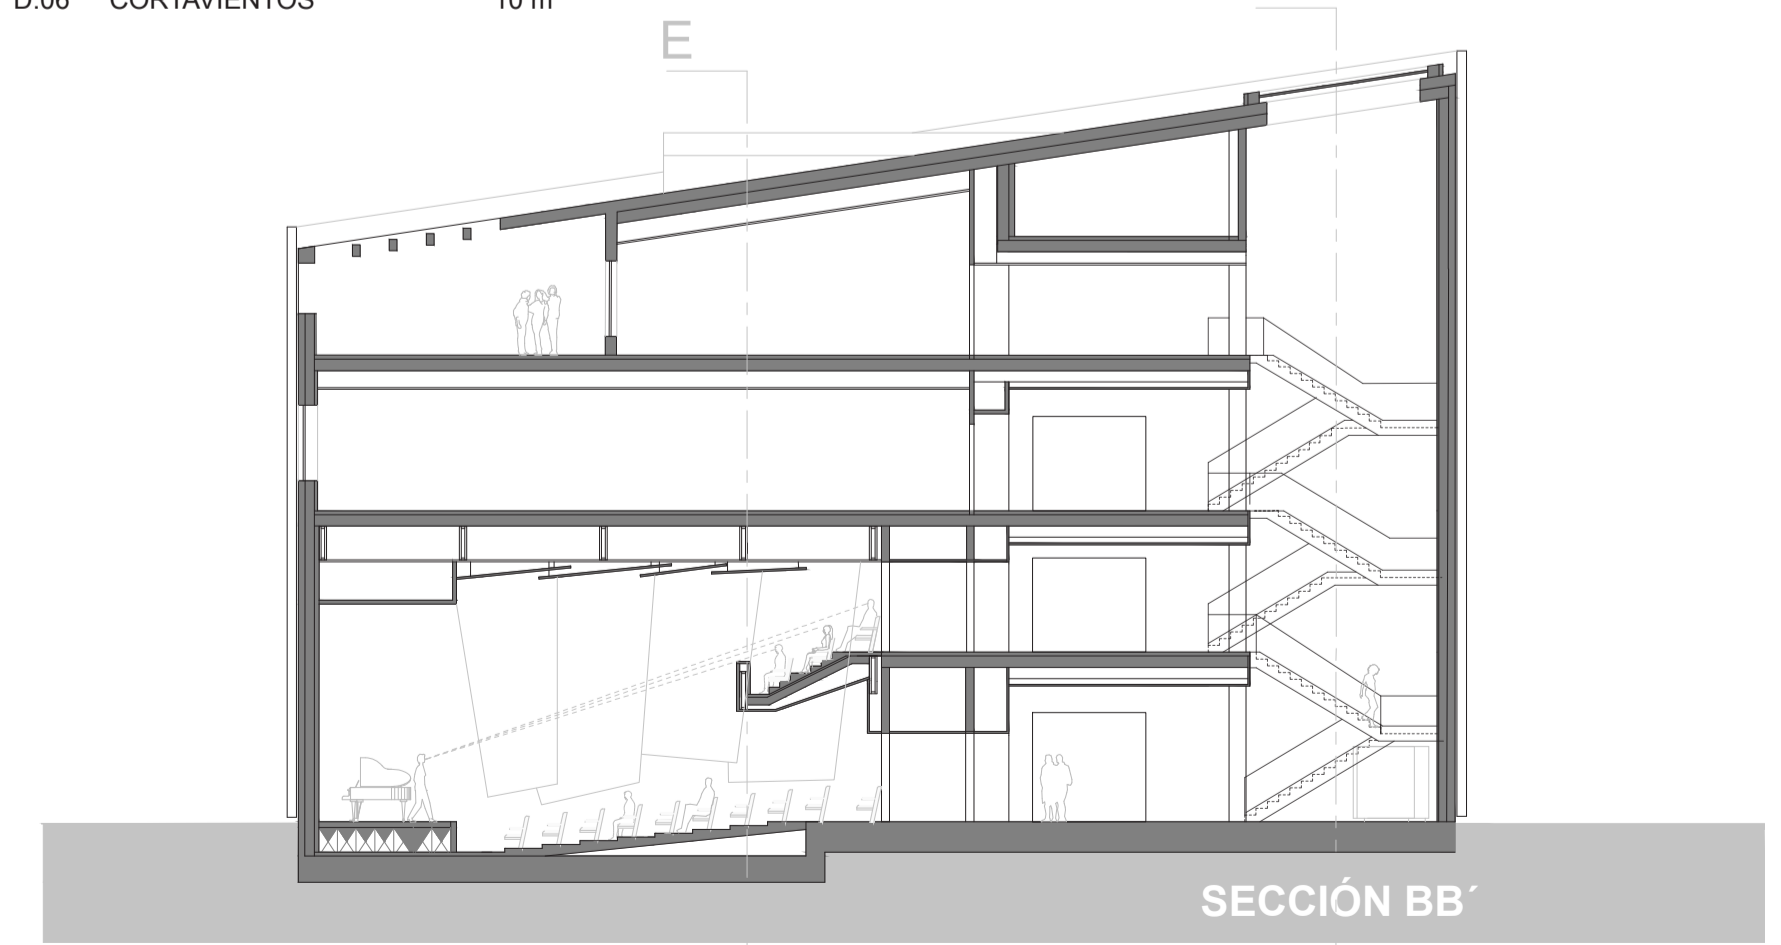





SECCIÓN BB'

PLANTA PRIMERA

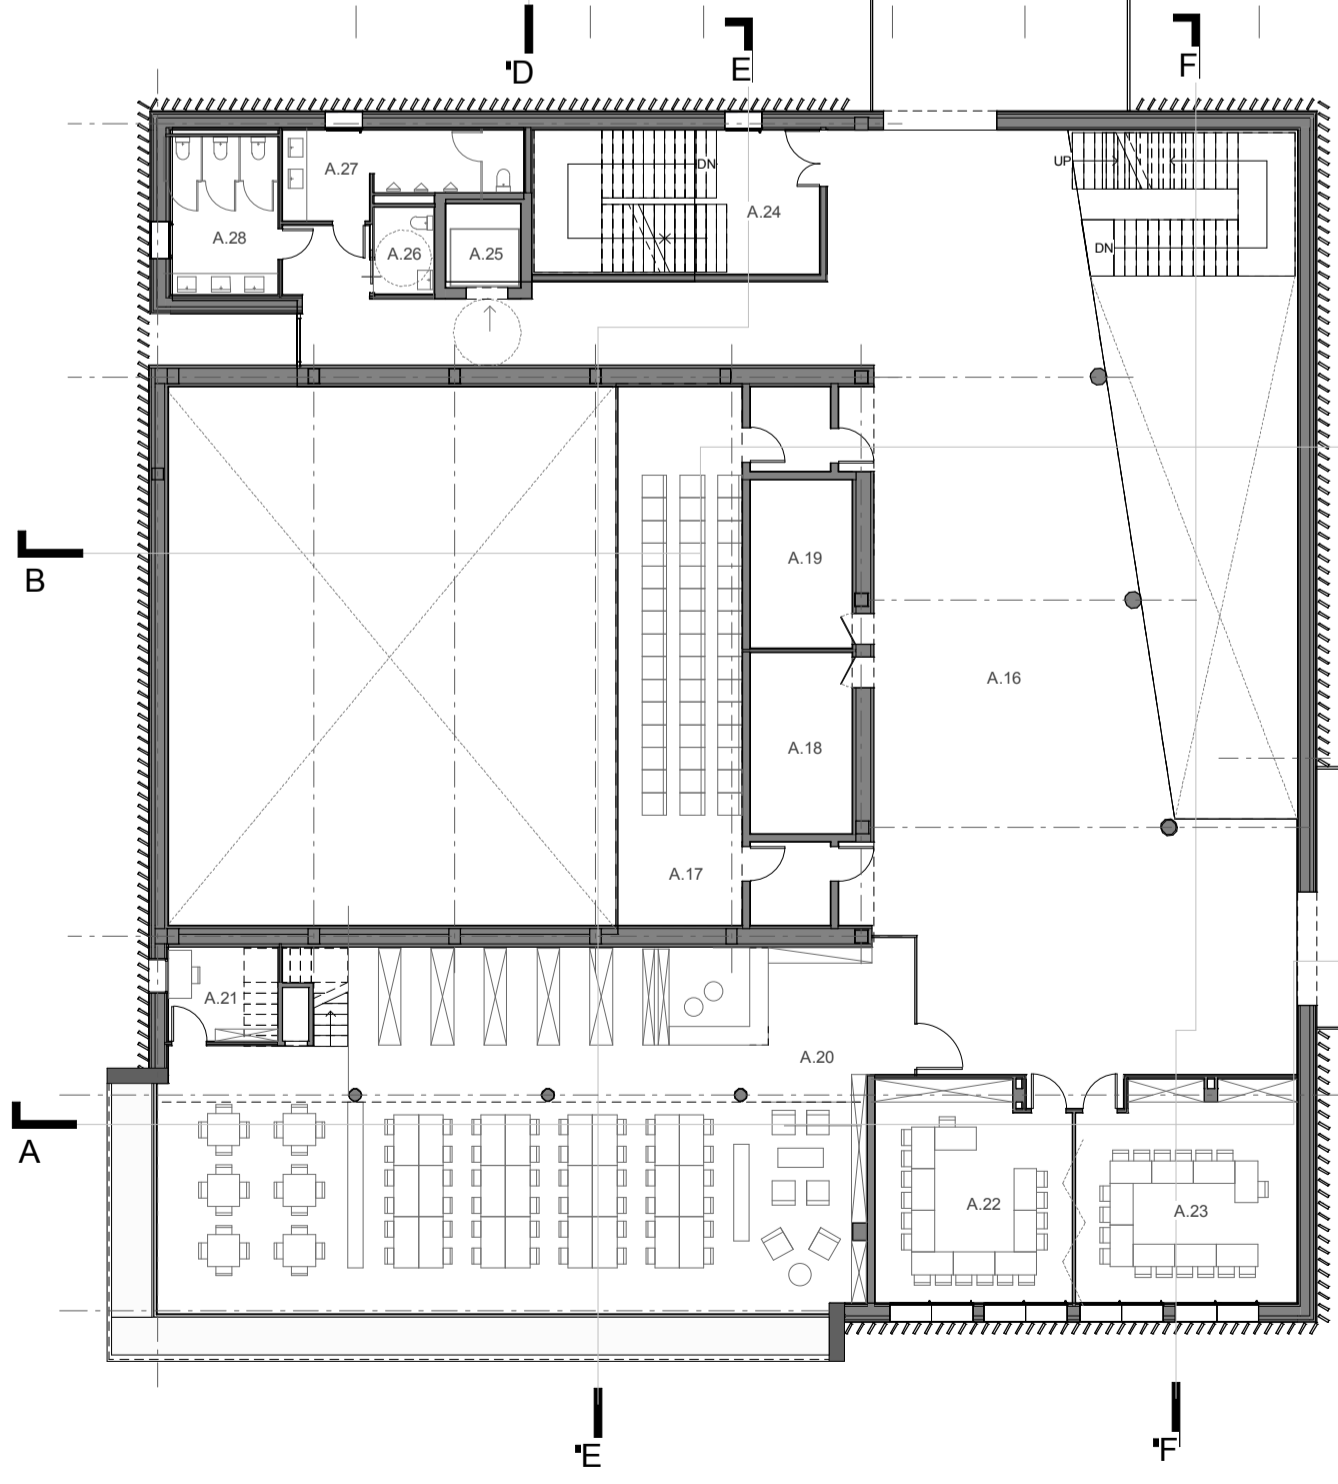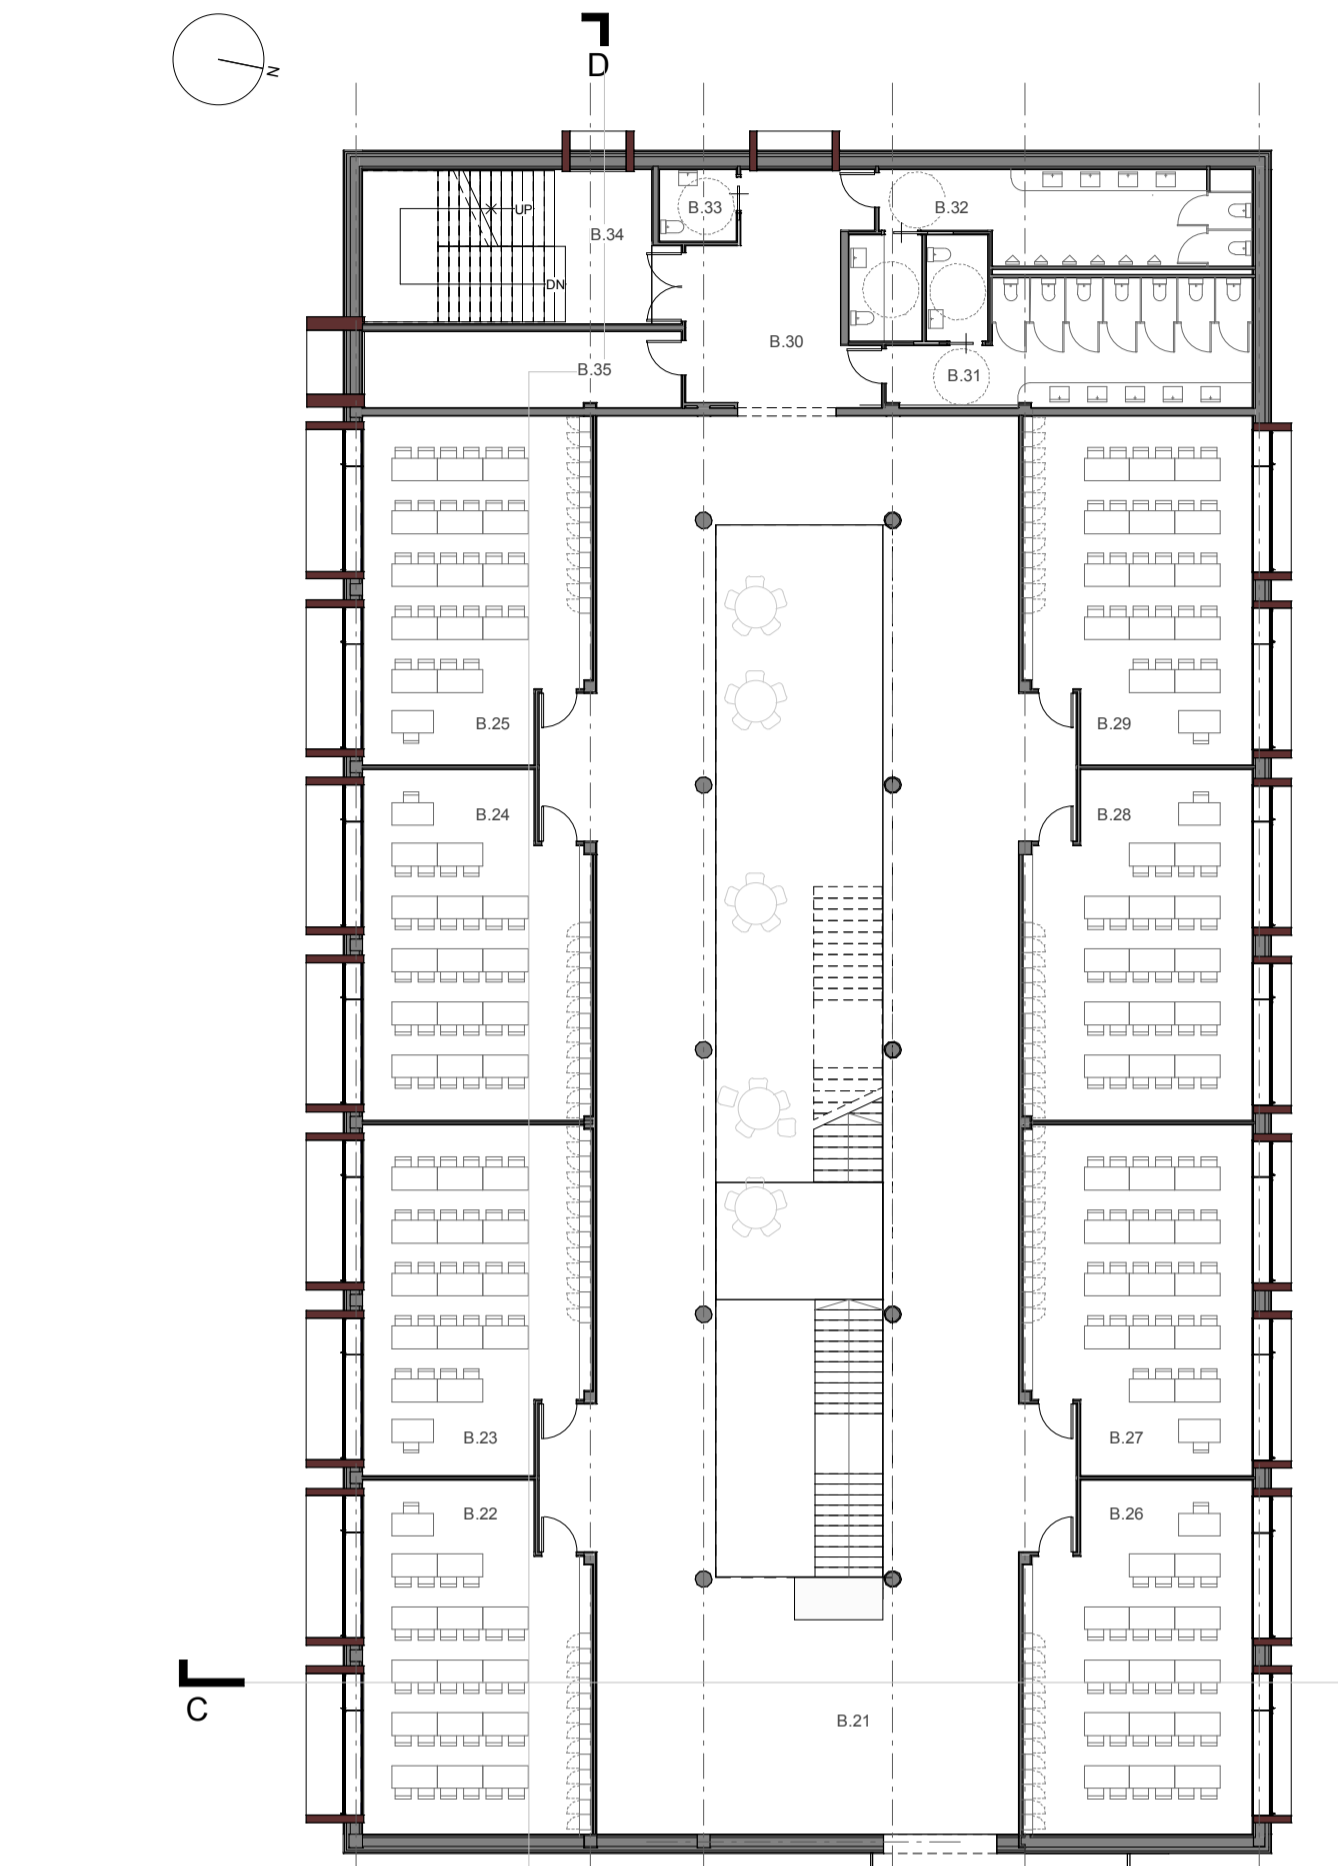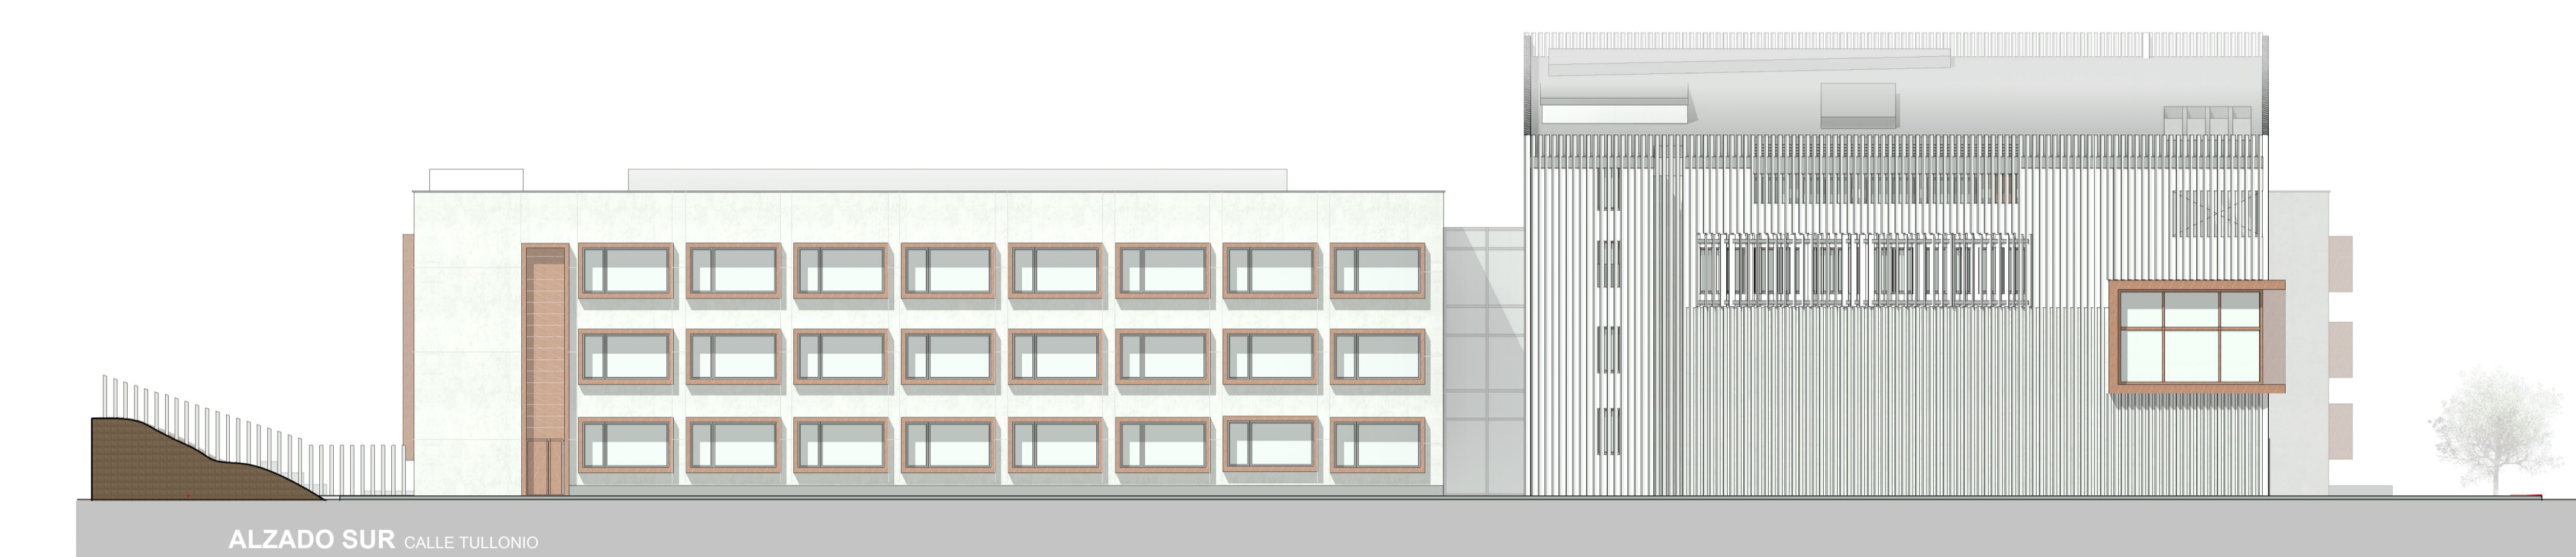


PLANTA PRIMERA CUADRO DE SUPERFICIES


A.16	HALL	237 m ²	C.16	PASILLO AULAS	414 m ²
A.17	BALCON SALÓN DE ACTOS	48 m ²	C.17	AULA QUÍMICA	56 m ²
A.18	SALA GRABACIÓN	13 m ²	C.18	LABORATORIO QUÍMICA	23 m ²
A.19	SALA SÓNIDO	12 m ²	C.19	AULA FÍSICA	56 m ²
A.20	BIBLIOTECA	170 m ²	C.20	LABORATORIO FÍSICA	24 m ²
A.21	DESPACHO BIBLIOTECARIO	7 m ²	C.21	AULA BIOLOGÍA	56 m ²
A.22	SEMINARIO	30 m ²	C.22	LABORATORIO BIOLOGÍA	24 m ²
A.23	SEMINARIO	33 m ²	C.23	AULA INFORMÁTICA	56 m ²
A.24	ESCALERA PROTEGIDA	29 m ²	C.24	SEMINARIO	23 m ²
A.25	ASCENSOR	4 m ²	C.25	AULA INFORMÁTICA	57 m ²
A.26	ASEO ADAPTADO	4 m ²	C.26	SEMINARIO	24 m ²
A.27	ASEO MASCULINO	12 m ²	C.27	AULA POLIVALENTE	57 m ²
A.28	ASEO FEMENINO	12 m ²	C.28	SEMINARIO	23 m ²
B.21	PASILLO AULAS	310 m ²	C.29	DISTRIBUCIÓN	66 m ²
B.22	AULA 1º ESO	53 m ²	C.30	ESCALERA PROTEGIDA	26 m ²
B.23	AULA 1º ESO	53 m ²	C.31	ASCENSOR	3 m ²
B.24	AULA 1º ESO	53 m ²	C.32	ASEO MASCULINO	15 m ²
B.25	AULA 1º ESO	53 m ²	C.33	ASEO FEMENINO	21 m ²
B.26	AULA 2º ESO	53 m ²	C.34	ASEO PROFESORES	4 m ²
B.27	AULA 2º ESO	53 m ²	C.35	CUARTO TELECOM.	20 m ²
B.28	AULA 2º ESO	53 m ²	C.36	DISTRIBUCIÓN	18 m ²
B.29	AULA 2º ESO	53 m ²	C.37	PERSONAL NO DOCENTE	33 m ²
B.30	DISTRIBUCIÓN	26 m ²	C.38	CUARTO LIMPIEZA	12 m ²
B.31	ASEO FEMENINO	28 m ²	C.39	CUARTO INSTALACIONES	59 m ²
B.32	ASEO MASCULINO	22 m ²			
B.33	ASEO PROFESORES	4 m ²			
B.34	ESCALERA PROTEGIDA	33 m ²			
B.35	ALMACÉN	17 m ²			

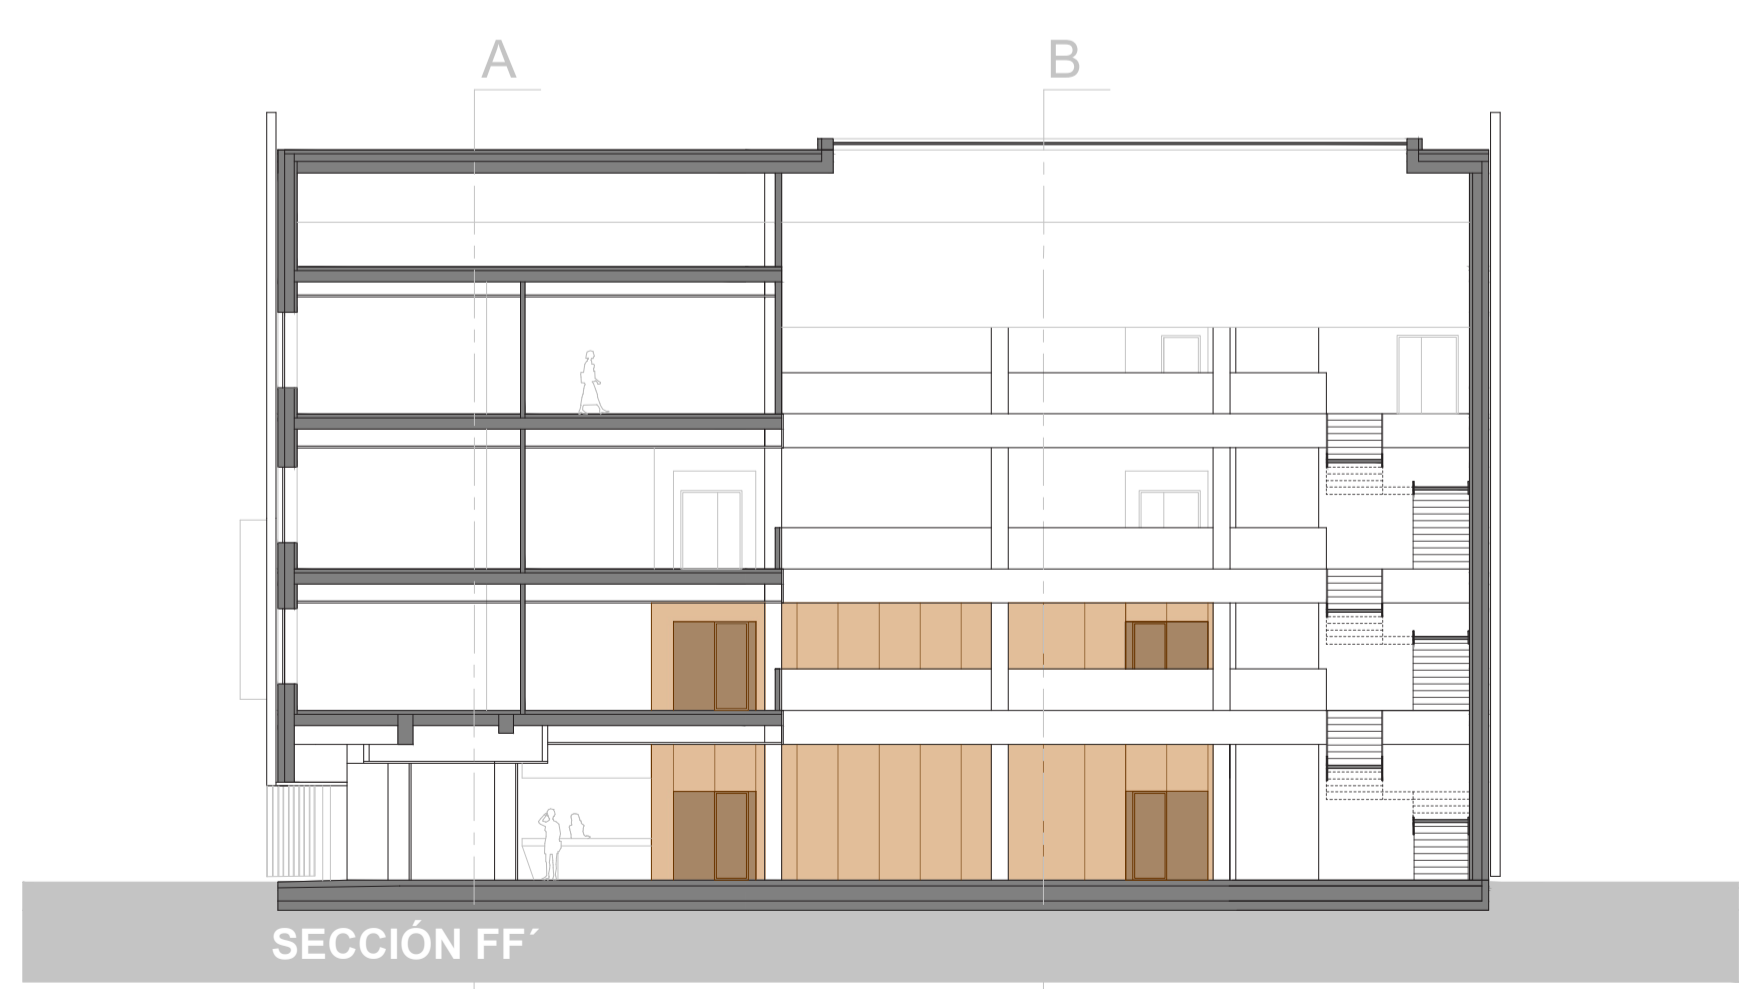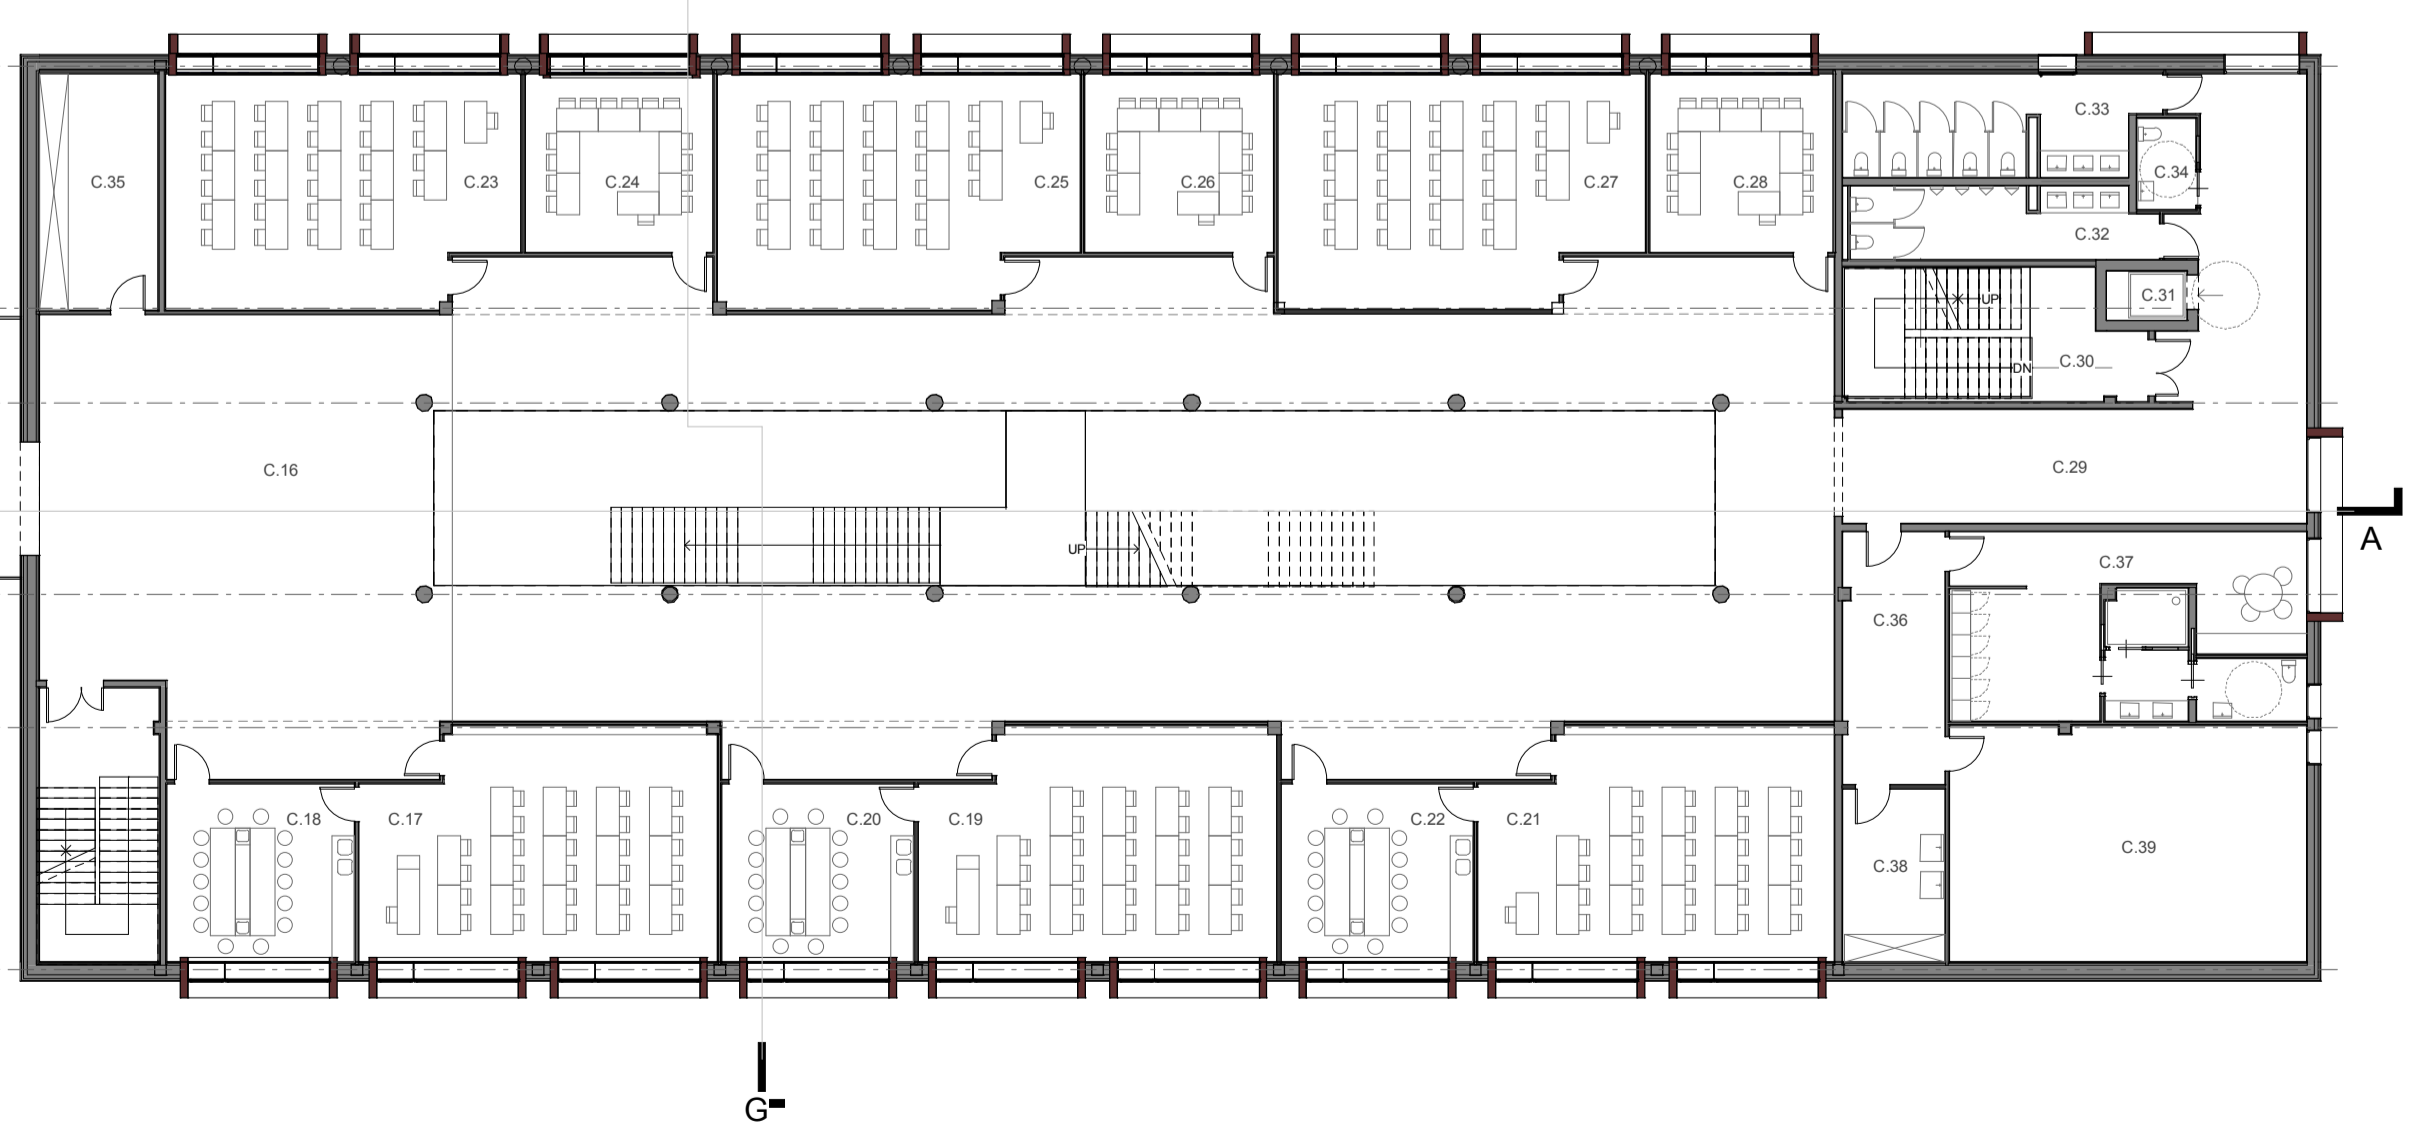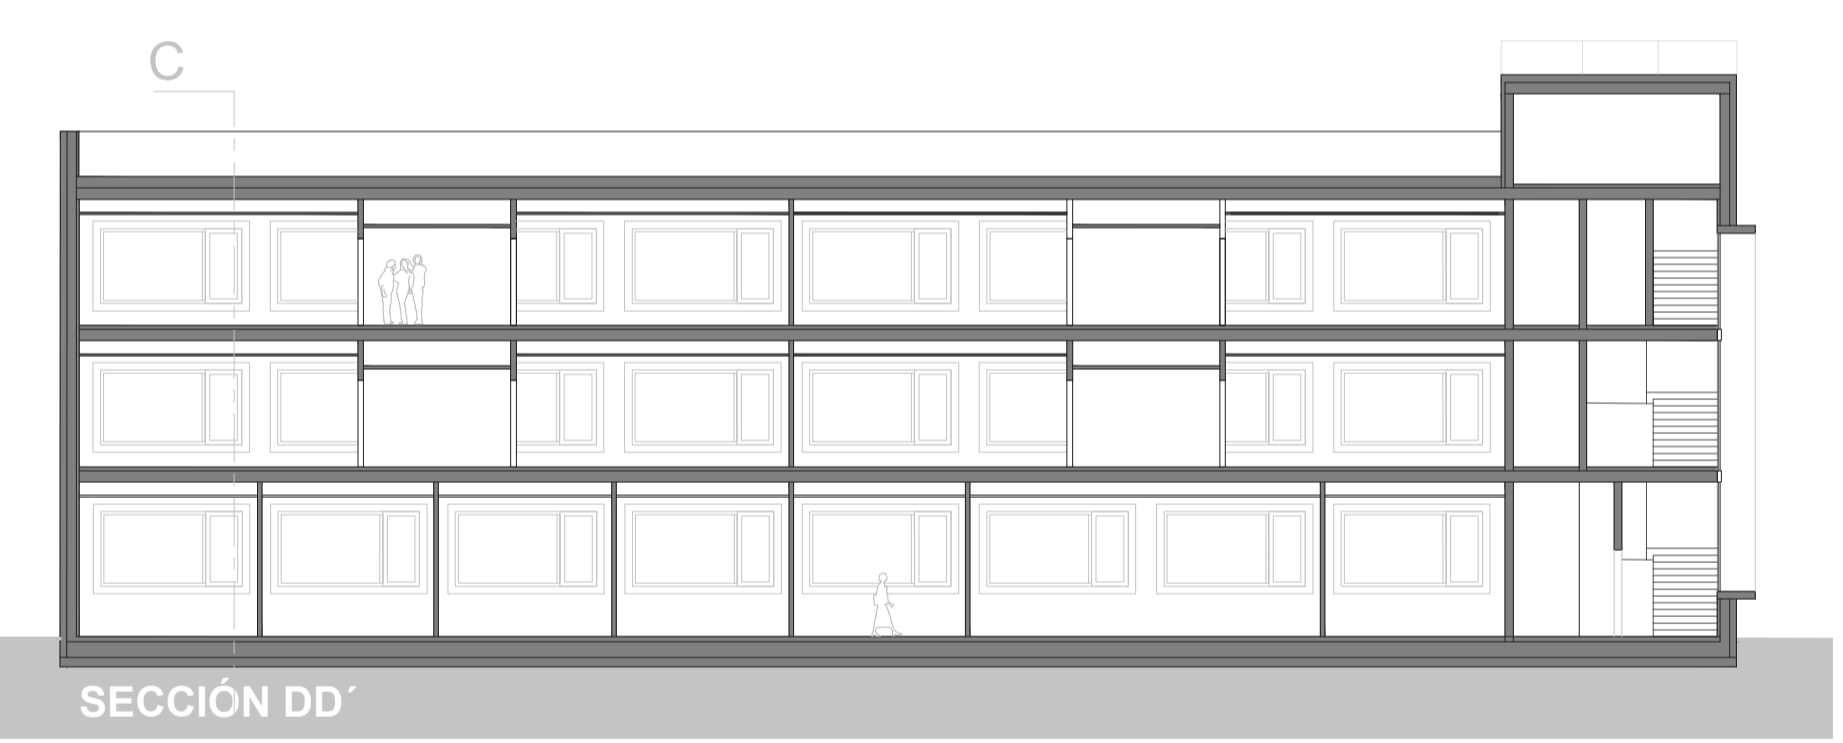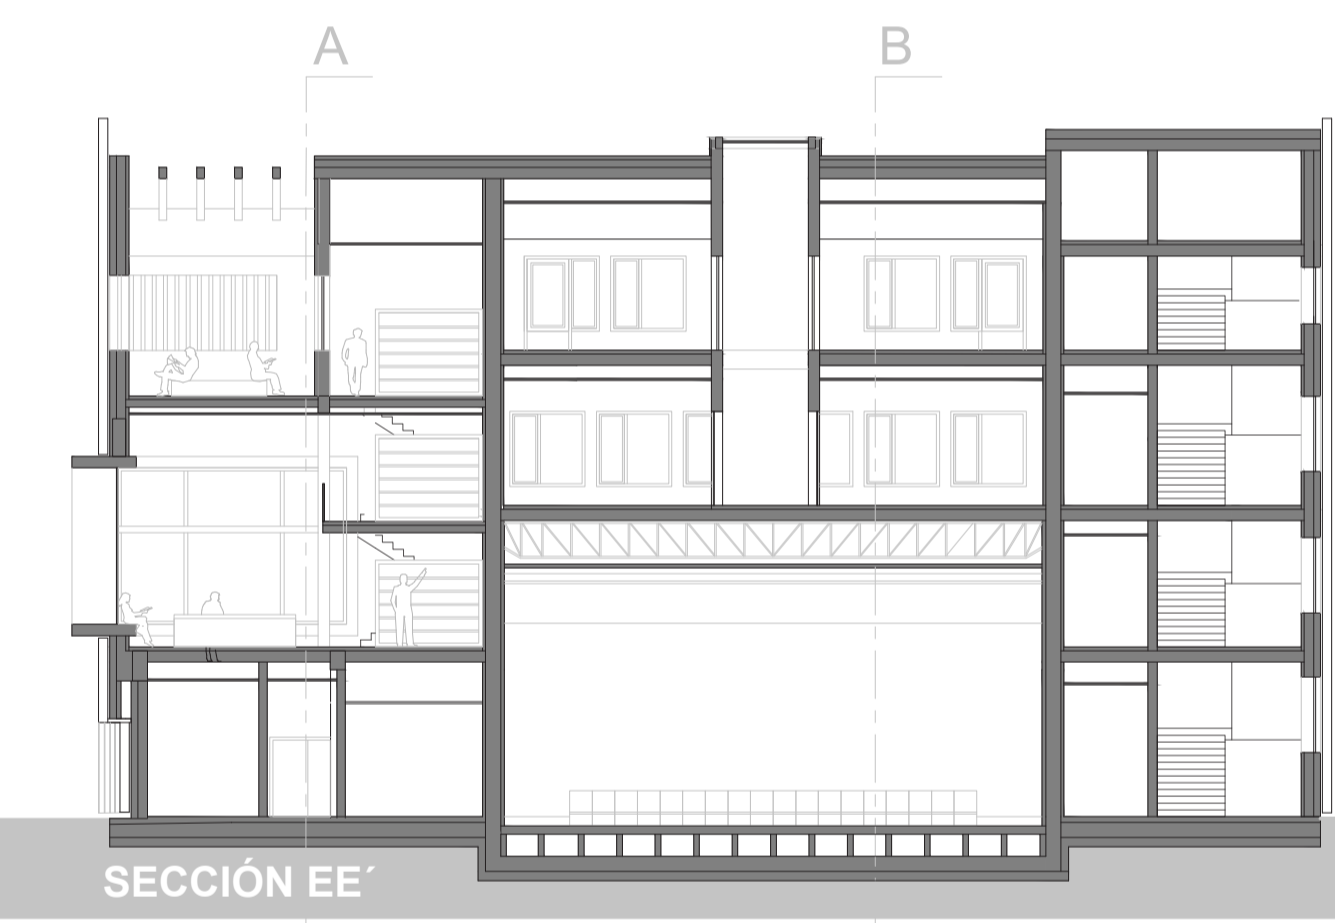


PLANTA SEGUNDA

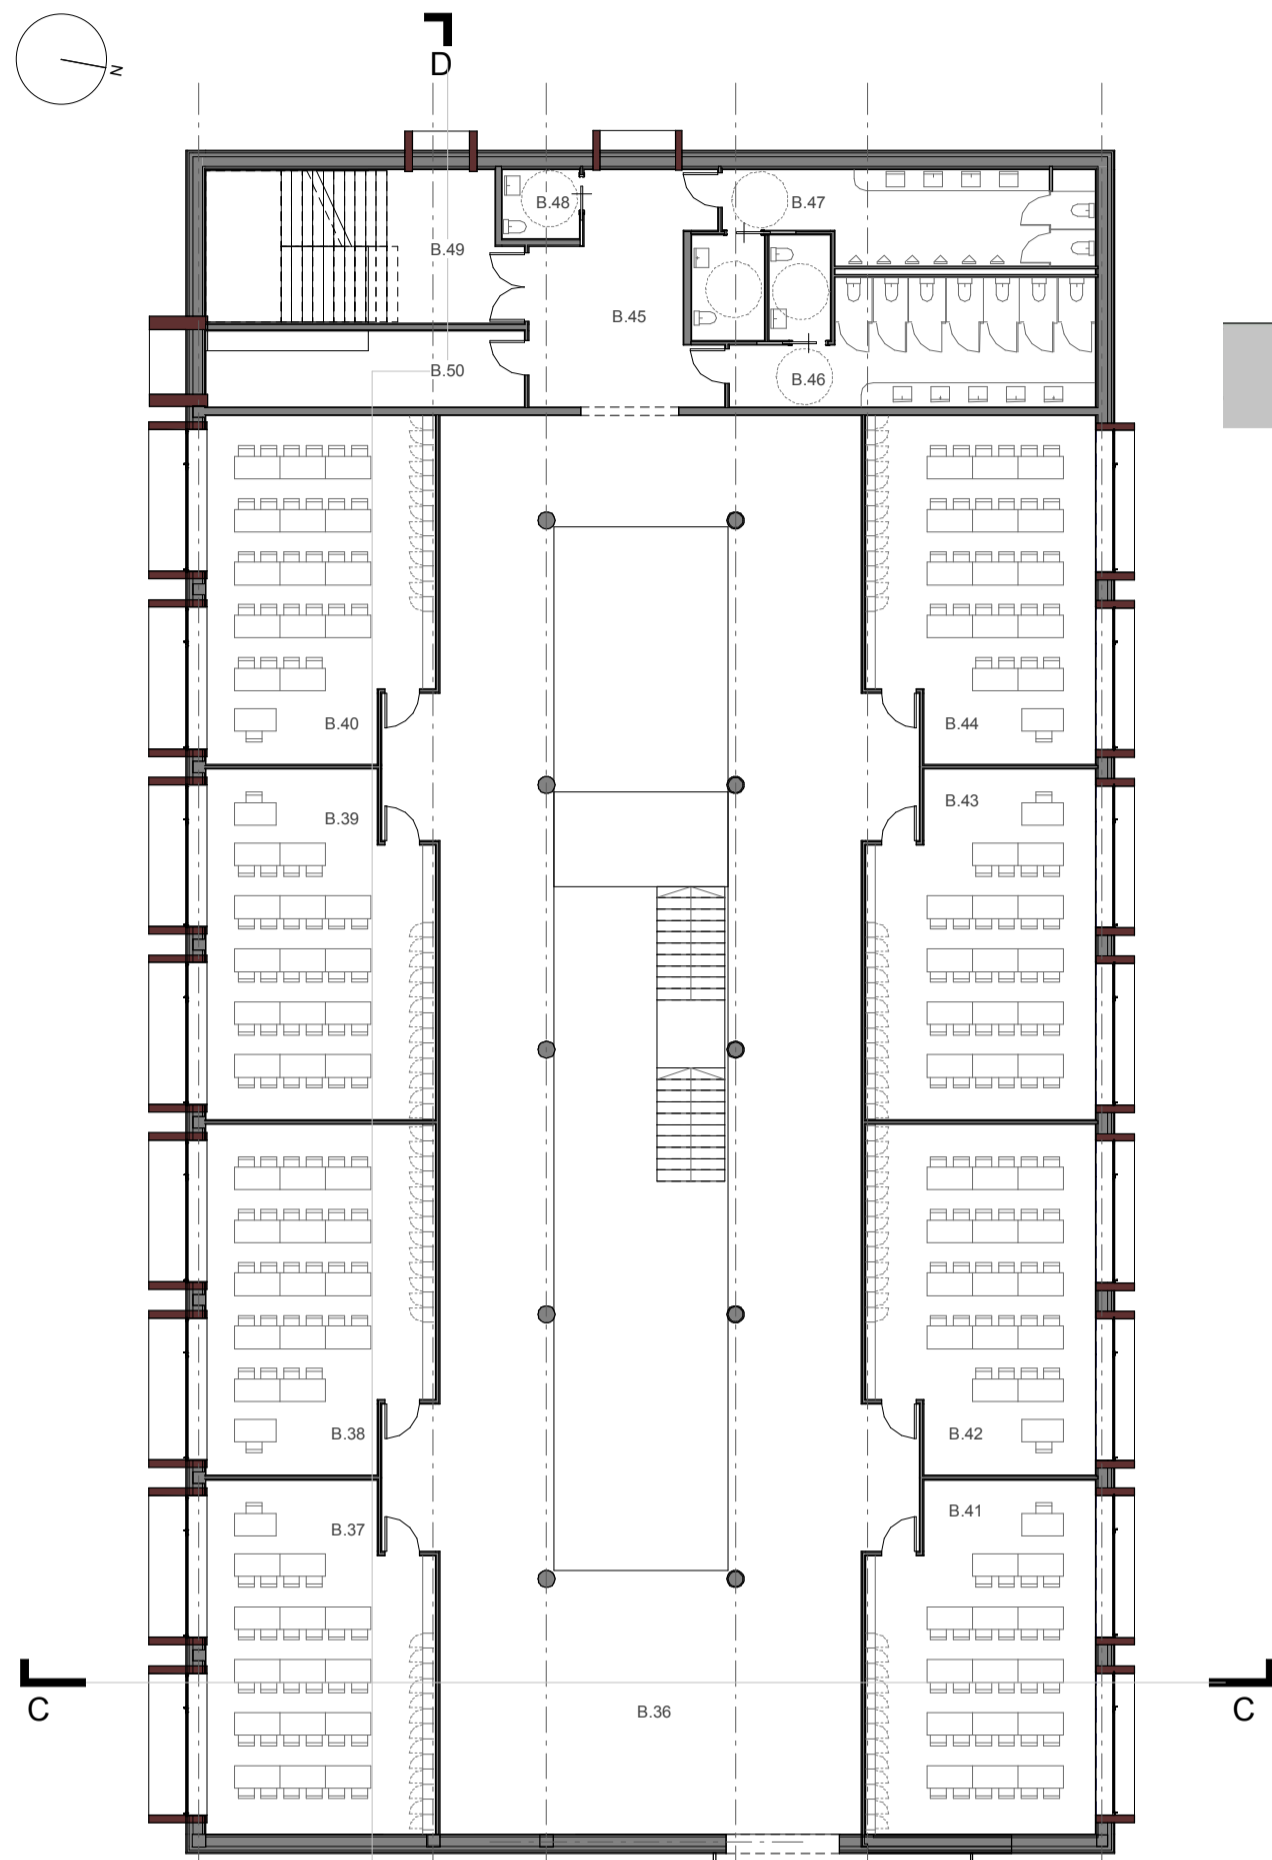


ALZADO NORTE MÓDULO DE LA ESO, PATIO INTERIOR

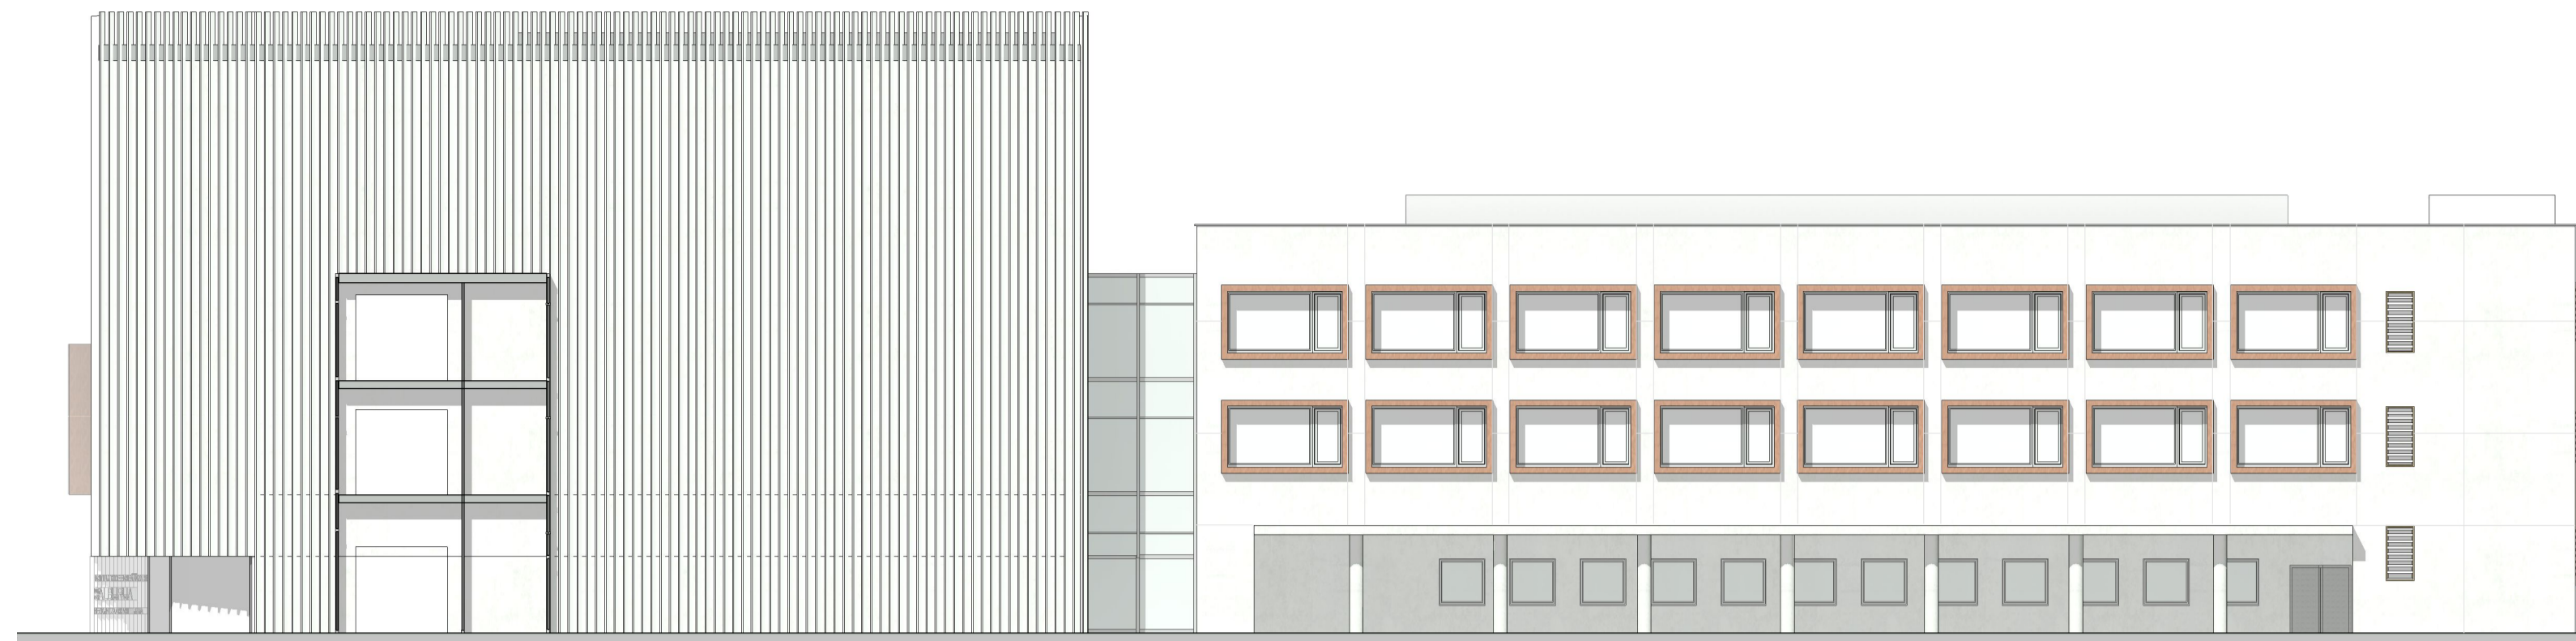

ALZADO LATERAL OESTE

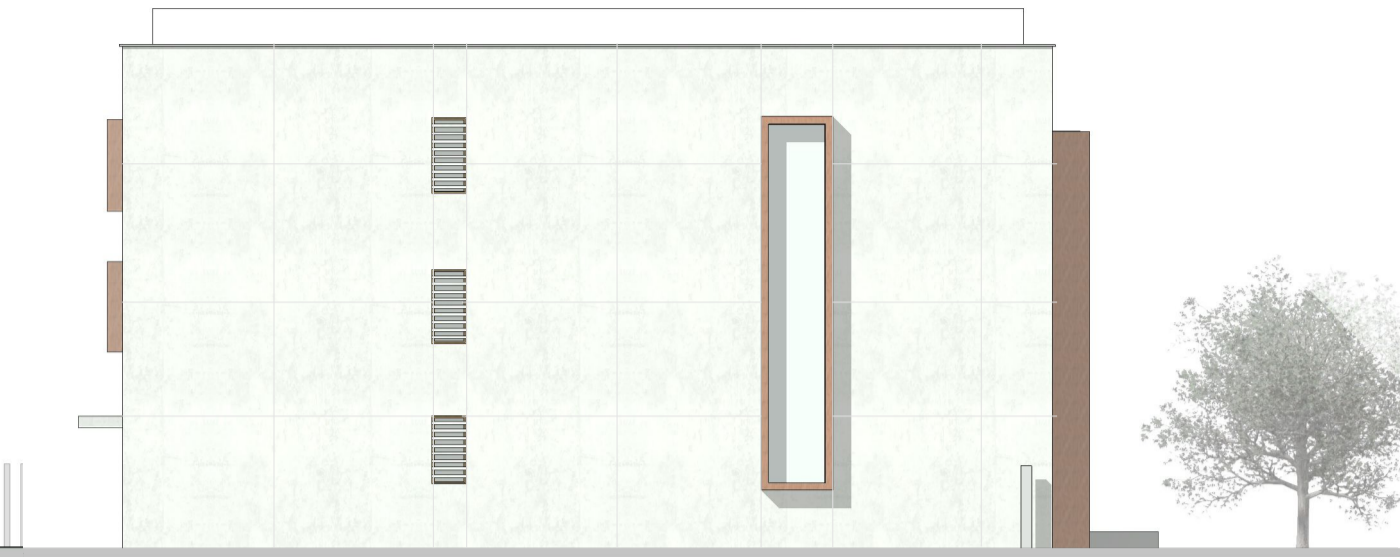


PLANTA TERCERA

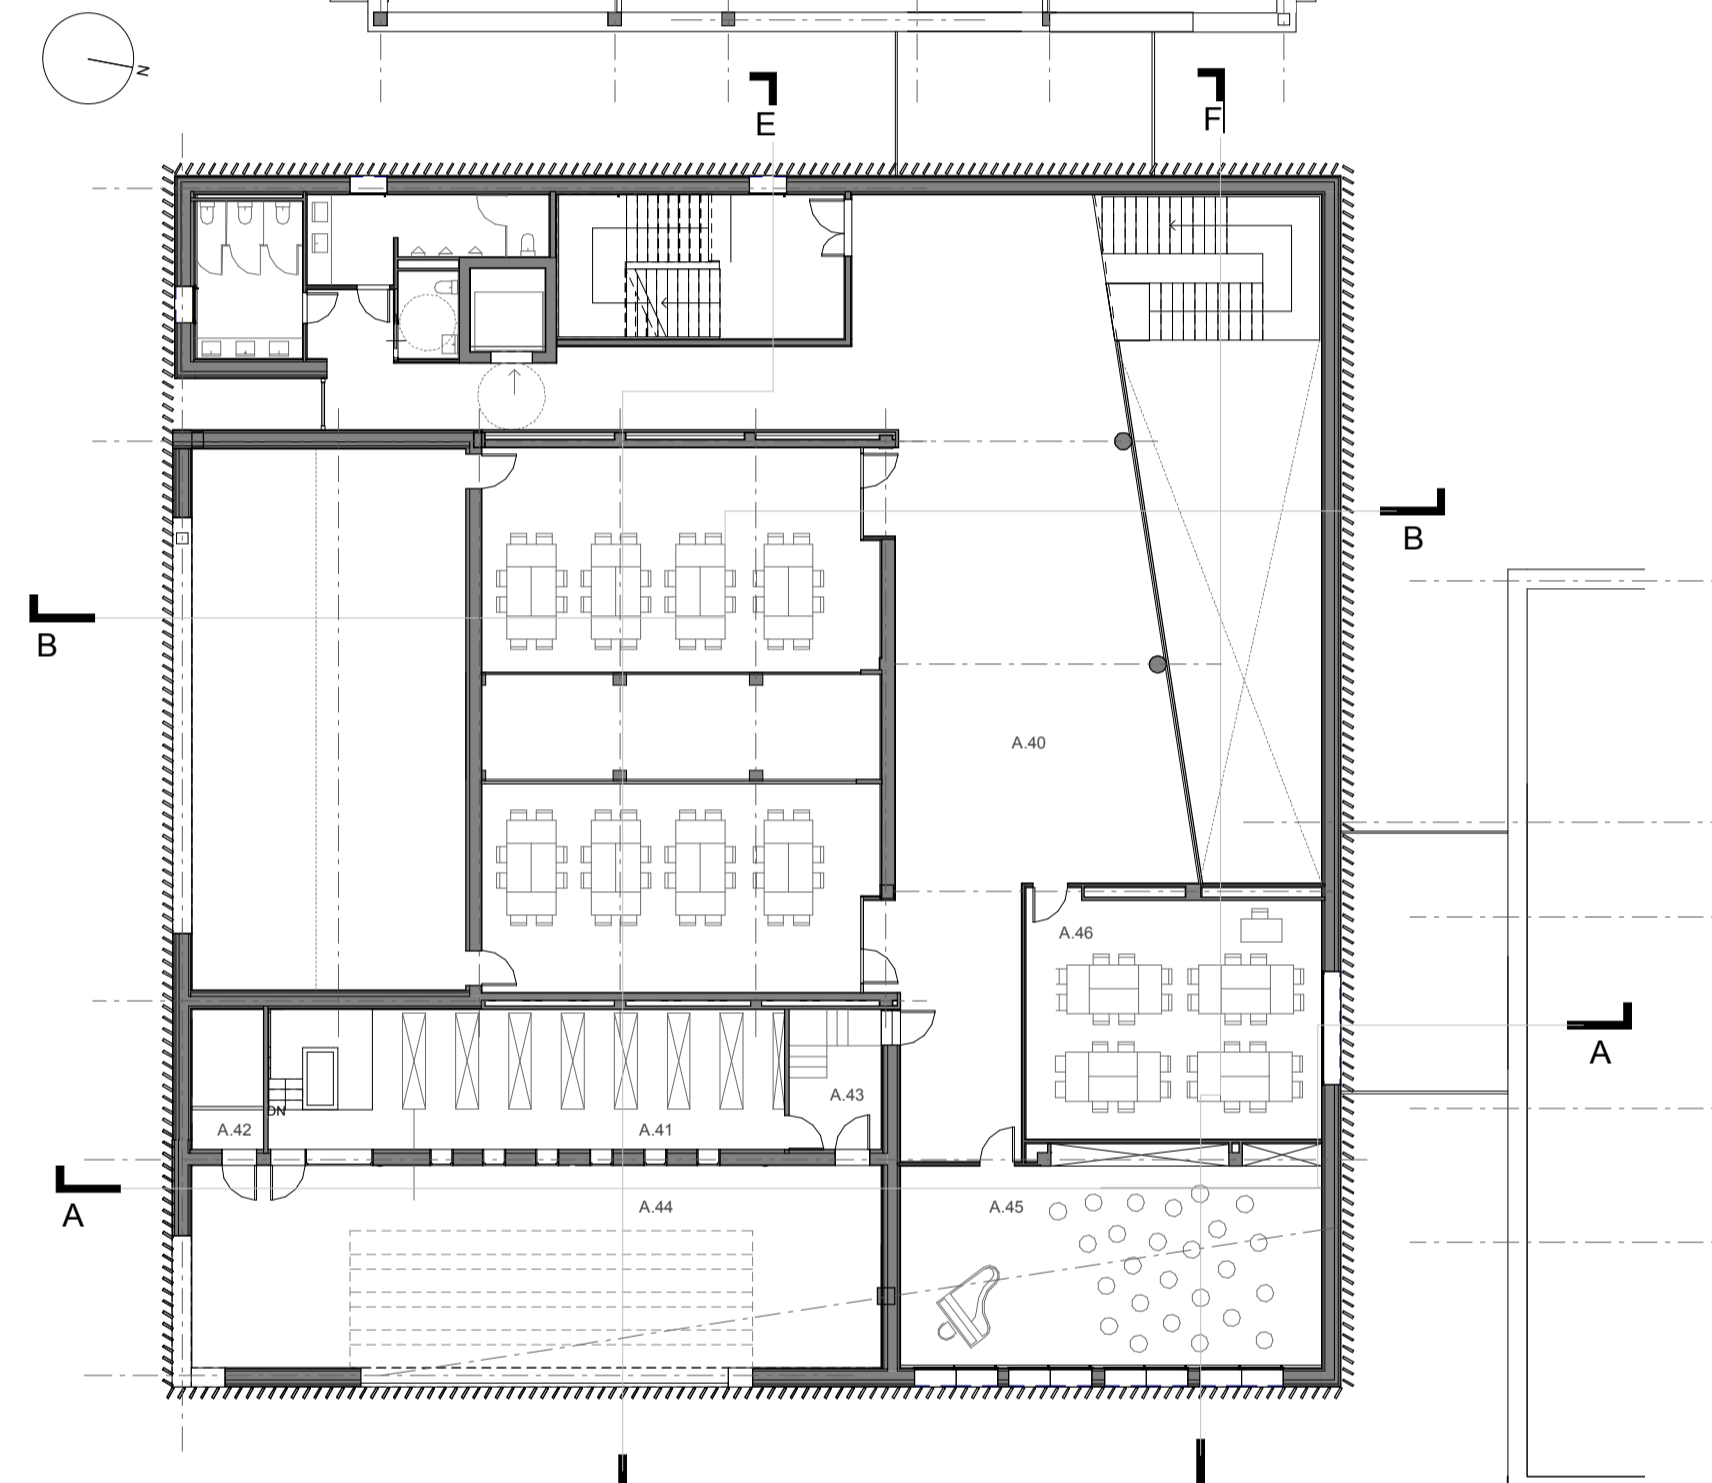


PLANTA SEGUNDA Y TERCERA CUADRO DE SUPERFICIES

A.29	BIBLIOTECA	71 m ²	B.36	PASILLO AULAS	314 m ²	C.40	PASILLO AULAS	503 m ²
A.30	SEMINARIO	29 m ²	B.37	AULA 3º ESO	53 m ²	C.41	ALMACÉN	20 m ²
A.31	SEMINARIO	33 m ²	B.38	AULA 3º ESO	53 m ²	C.42	AULA 1º BACHILLER	56 m ²
A.32	TALLER TIC	109 m ²	B.39	AULA 3º ESO	53 m ²	C.43	SEMINARIO	23 m ²
A.33	TALLER DIBUJO	116 m ²	B.40	AULA 3º ESO	53 m ²	C.44	AULA 1º BACHILLER	57 m ²
A.34	HALL	244 m ²	B.41	AULA 4º ESO	53 m ²	C.45	SEMINARIO	24 m ²
A.35	ESCALERA PROTEGIDA	29 m ²	B.42	AULA 4º ESO	53 m ²	C.46	AULA 1º BACHILLER	57 m ²
A.36	ASCENSOR	4 m ²	B.43	AULA 4º ESO	53 m ²	C.47	SEMINARIO	23 m ²
A.37	ASEO ADAPTADO	4 m ²	B.44	AULA 4º ESO	53 m ²	C.48	ESCALERA PROTEGIDA	23 m ²
A.38	ASEO MASCULINO	12 m ²	B.45	DISTRIBUCIÓN	26 m ²	C.49	SEMINARIO	23 m ²
A.39	ASEO FEMENINO	12 m ²	B.46	ASEO FEMENINO	28 m ²	C.50	AULA 2º BACHILLER	56 m ²
A.40	HALL	187 m ²	B.47	ASEO MASCULINO	22 m ²	C.51	SEMINARIO	24 m ²
A.41	BIBLIOTECA	51 m ²	B.48	ASEO PROFESORES	4 m ²	C.52	AULA 2º BACHILLER	56 m ²
A.42	ALMACÉN	7 m ²	B.49	ESCALERA PROTEGIDA	33 m ²	C.53	SEMINARIO	24 m ²
A.43	SALIDA EMERGENCIA	9 m ²	B.50	ALMACÉN	17 m ²	C.54	AULA 2º BACHILLER	56 m ²
A.44	TERRAZA DE LECTURA	98 m ²				C.55	TERRAZA ALUM. BACHILLER	113 m ²
A.45	AULA MÚSICA	63 m ²				C.56	ESCALERA PROTEGIDA	26 m ²
A.46	AULA POLIVALENTE	50 m ²				C.57	ASCENSOR	3 m ²
						C.58	ASEO MASCULINO	15 m ²
						C.59	ASEO FEMENINO	21 m ²
						C.60	ASEO PROFESORES	4 m ²

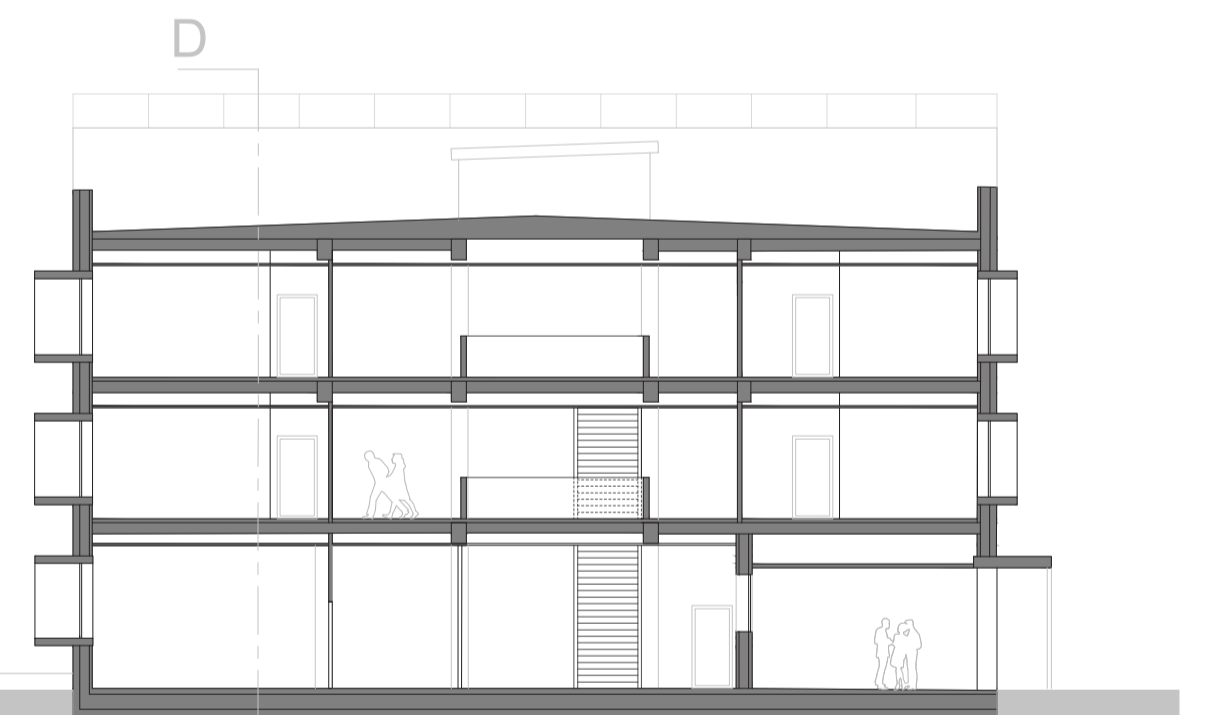

SECCIÓN CC'

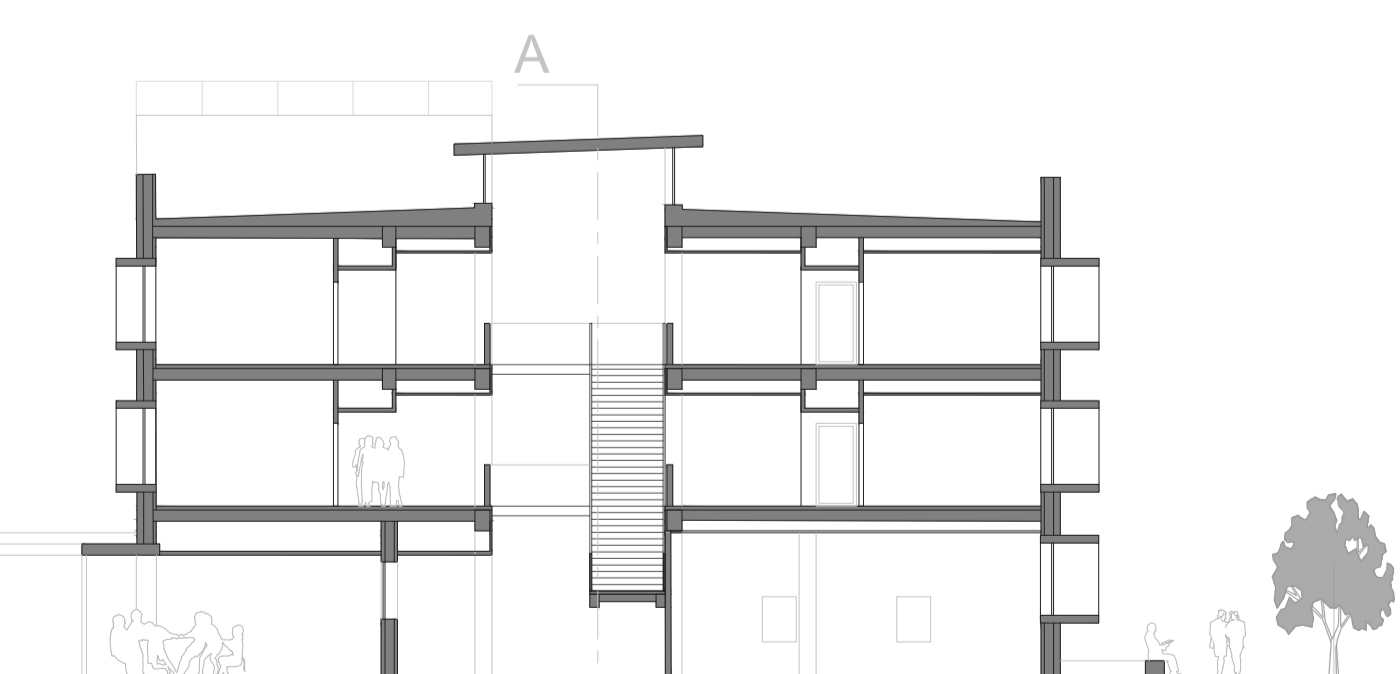


SECCIÓN GG'

PLANTA PRIMERA


PLANTA PRIMERA CUADRO DE SUPERFICIES

A.16	HALL	237 m ²	C.16	PASILLO AULAS	414 m ²
A.17	BALCON SALÓN DE ACTOS	48 m ²	C.17	AULA QUÍMICA	56 m ²
A.18	SALA GRABACIÓN	13 m ²	C.18	LABORATORIO QUÍMICA	23 m ²
A.19	SALA SÓNIDO	12 m ²	C.19	AULA FÍSICA	56 m ²
A.20	BIBLIOTECA	170 m ²	C.20	LABORATORIO FÍSICA	24 m ²
A.21	DESPACHO BIBLIOTECARIO	7 m ²	C.21	AULA BIOLOGÍA	56 m ²
A.22	SEMINARIO	30 m ²	C.22	LABORATORIO BIOLOGÍA	24 m ²
A.23	SEMINARIO	33 m ²	C.23	AULA INFORMÁTICA	56 m ²
A.24	ESCALERA PROTEGIDA	29 m ²	C.24	SEMINARIO	23 m ²
A.25	ASCENSOR	4 m ²	C.25	AULA INFORMÁTICA	57 m ²
A.26	ASEO ADAPTADO	4 m ²	C.26	SEMINARIO	24 m ²
A.27	ASEO MASCULINO	12 m ²	C.27	AULA POLIVALENTE	57 m ²
A.28	ASEO FEMENINO	12 m ²	C.28	SEMINARIO	23 m ²
B.21	PASILLO AULAS	310 m ²	C.29	DISTRIBUCIÓN	66 m ²
B.22	AULA 1º ESO	53 m ²	C.30	ESCALERA PROTEGIDA	26 m ²
B.23	AULA 1º ESO	53 m ²	C.31	ASCENSOR	3 m ²
B.24	AULA 1º ESO	53 m ²	C.32	ASEO MASCULINO	15 m ²
B.25	AULA 1º ESO	53 m ²	C.33	ASEO FEMENINO	21 m ²
B.26	AULA 2º ESO	53 m ²	C.34	ASEO PROFESORES	4 m ²
B.27	AULA 2º ESO	53 m ²	C.35	CUARTO TELECOM.	20 m ²
B.28	AULA 2º ESO	53 m ²	C.36	DISTRIBUCIÓN	18 m ²
B.29	AULA 2º ESO	53 m ²	C.37	PERSONAL NO DOCENTE	33 m ²
B.30	DISTRIBUCIÓN	26 m ²	C.38	CUARTO LIMPIEZA	12 m ²
B.31	ASEO FEMENINO	28 m ²	C.39	CUARTO INSTALACIONES	59 m ²
B.32	ASEO MASCULINO	22 m ²			
B.33	ASEO PROFESORES	4 m ²			
B.34	ESCALERA PROTEGIDA	33 m ²			
B.35	ALMACÉN	17 m ²			

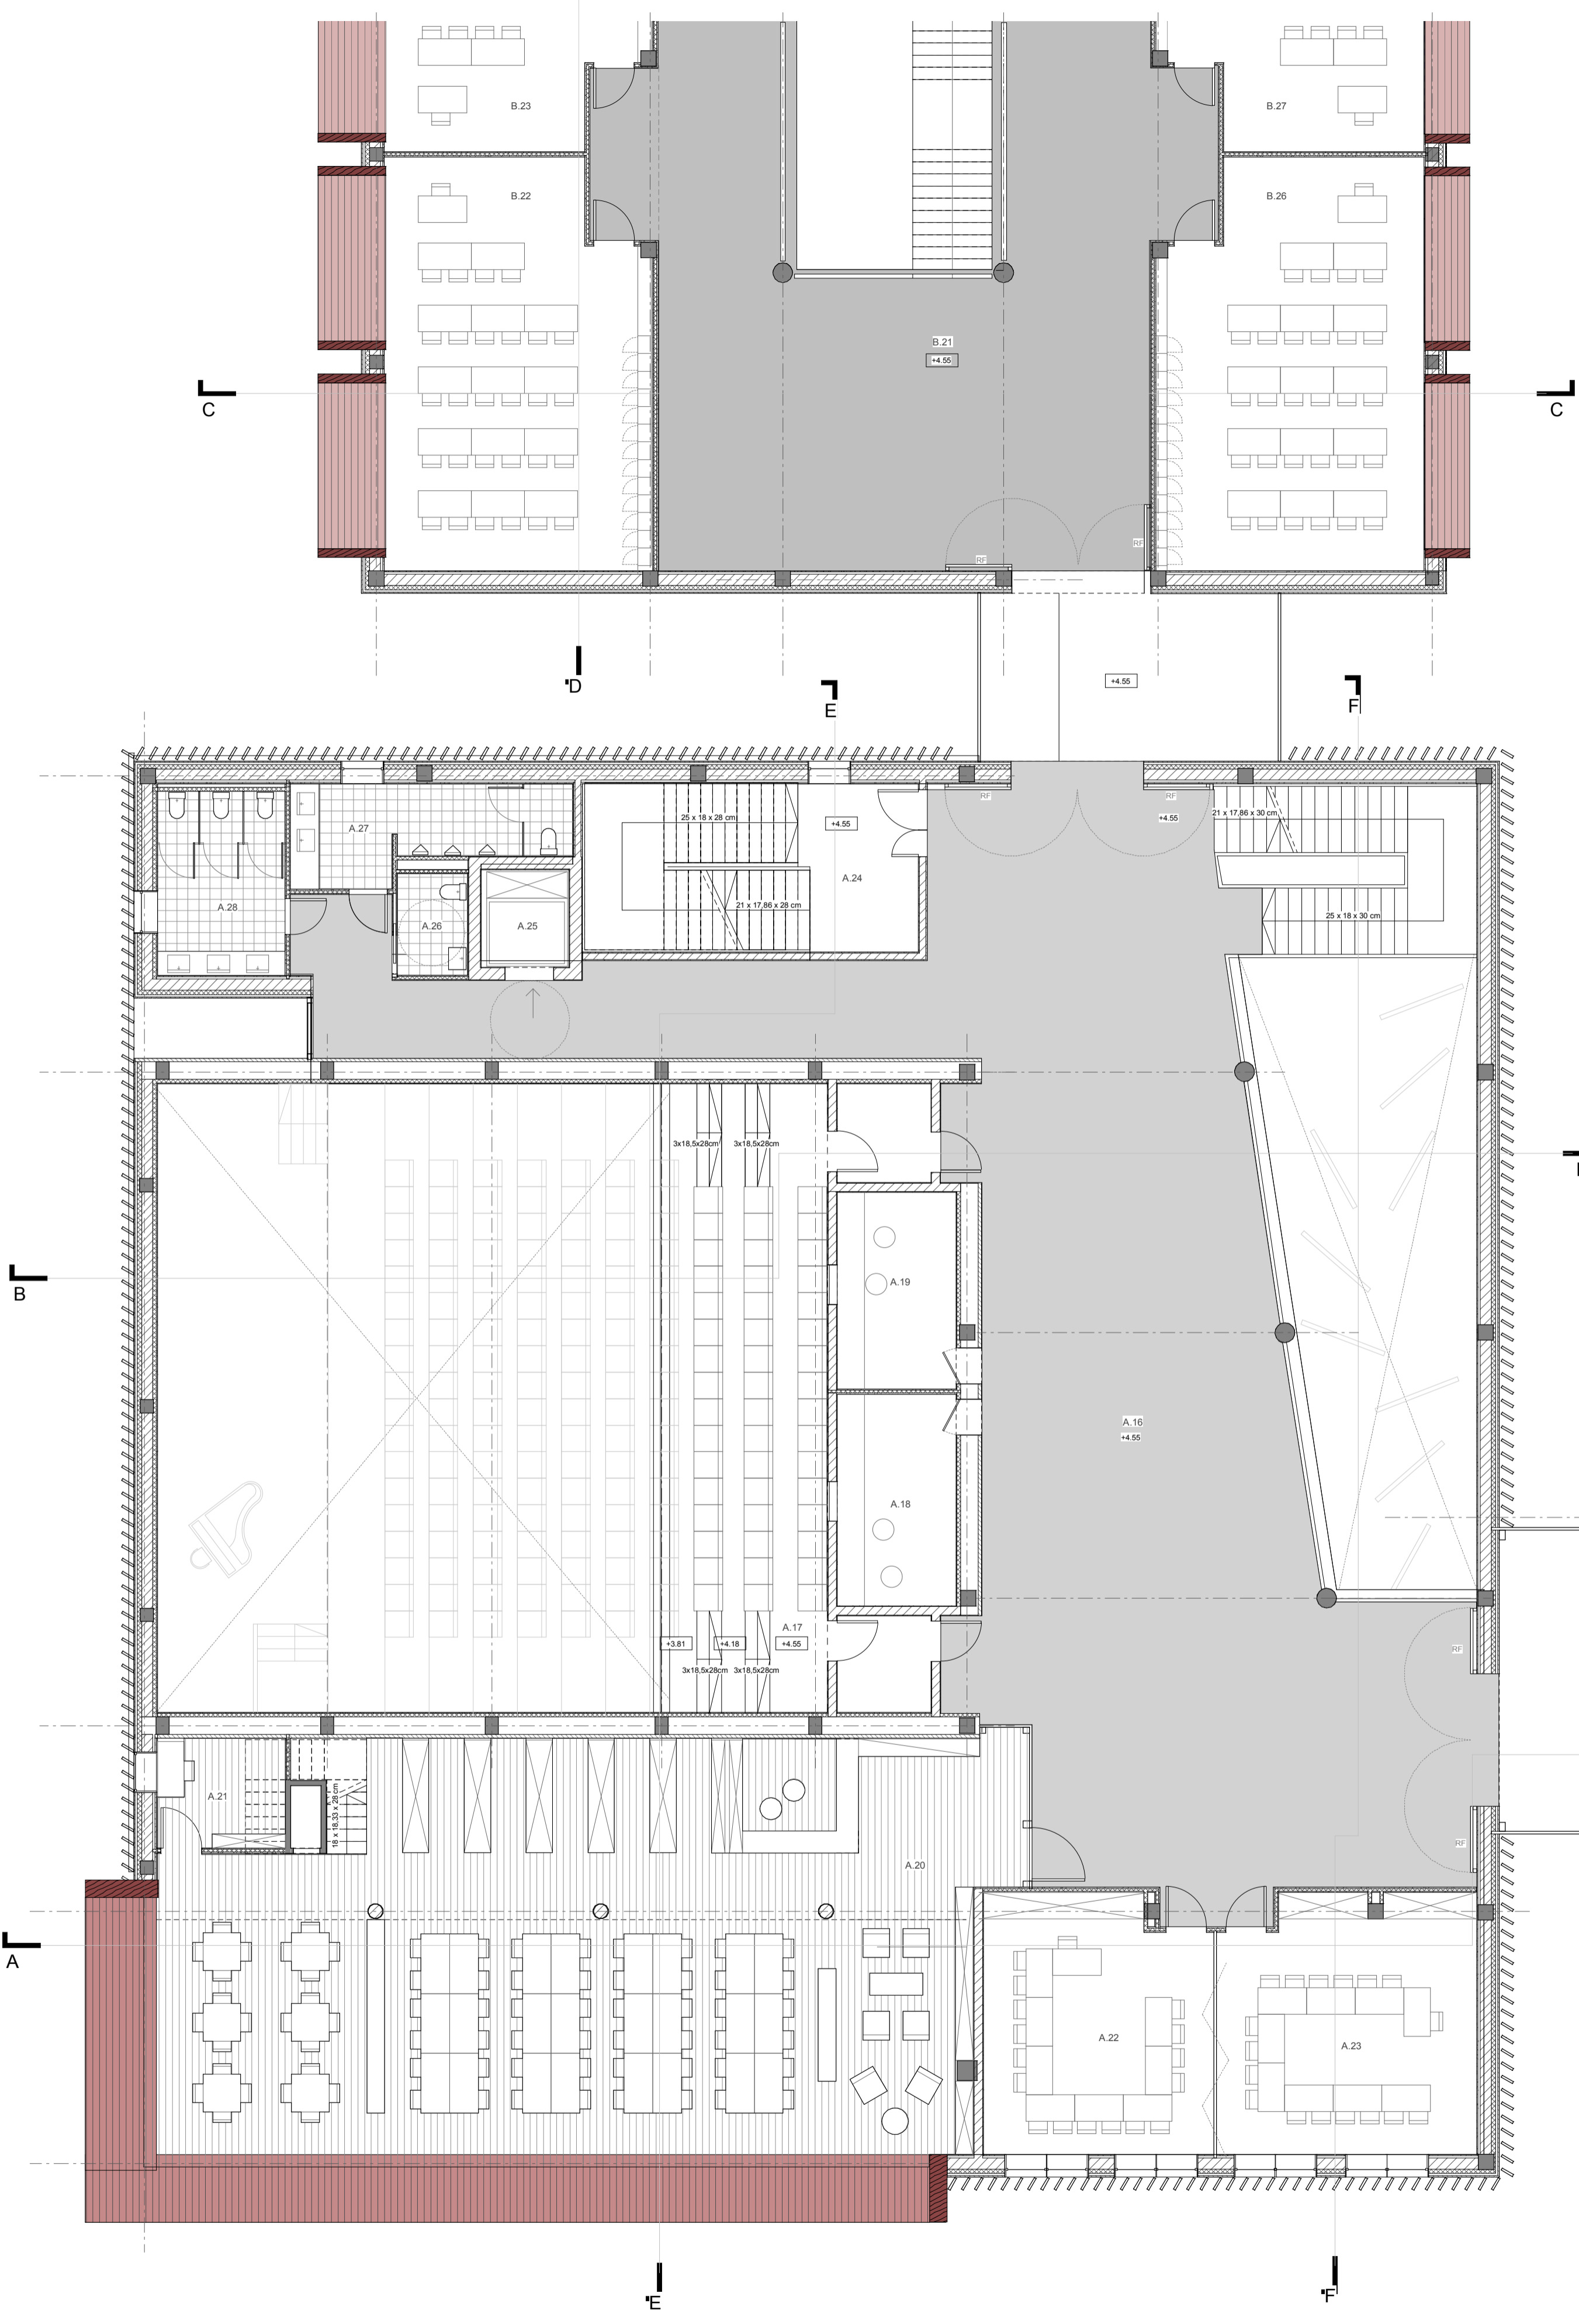

DETALLE 1:20

1. CHAPA DE ALUMINIO 3 MM
2. AISLAMIENTO XPS 8 CM
3. CANALÓN RECTANGULAR DE ZINC, 22x16 CM
4. CARPINTERÍA DE MADERA, HOJA FLOJA Y OSCILOBATIENTE
5. ENCORADO DE ALERCE 2 CM
6. ALFESAR HAPA DE ZINC
7. ACABADO PERFILES DE MADERA DE ALERCER
8. FALSO TECHO PANELES ACUSTICOS DE MADERA
9. PANELES DE FACHADA VENTILADA CONCRETE SKIN RIDER
10. HORIZÓN GRIS CLARO 2 CM
11. CÁMARA VENTILADA 5 CM
12. AISLAMIENTO LANA MINERAL 12 CM
13. LADRELO HUECO CERÁMICO POROTHERM 24 P+W
14. Perfilera Pladur, paso de instalaciones, relleno LANA MINERAL 5 CM
15. ACABADO DE PLADUR

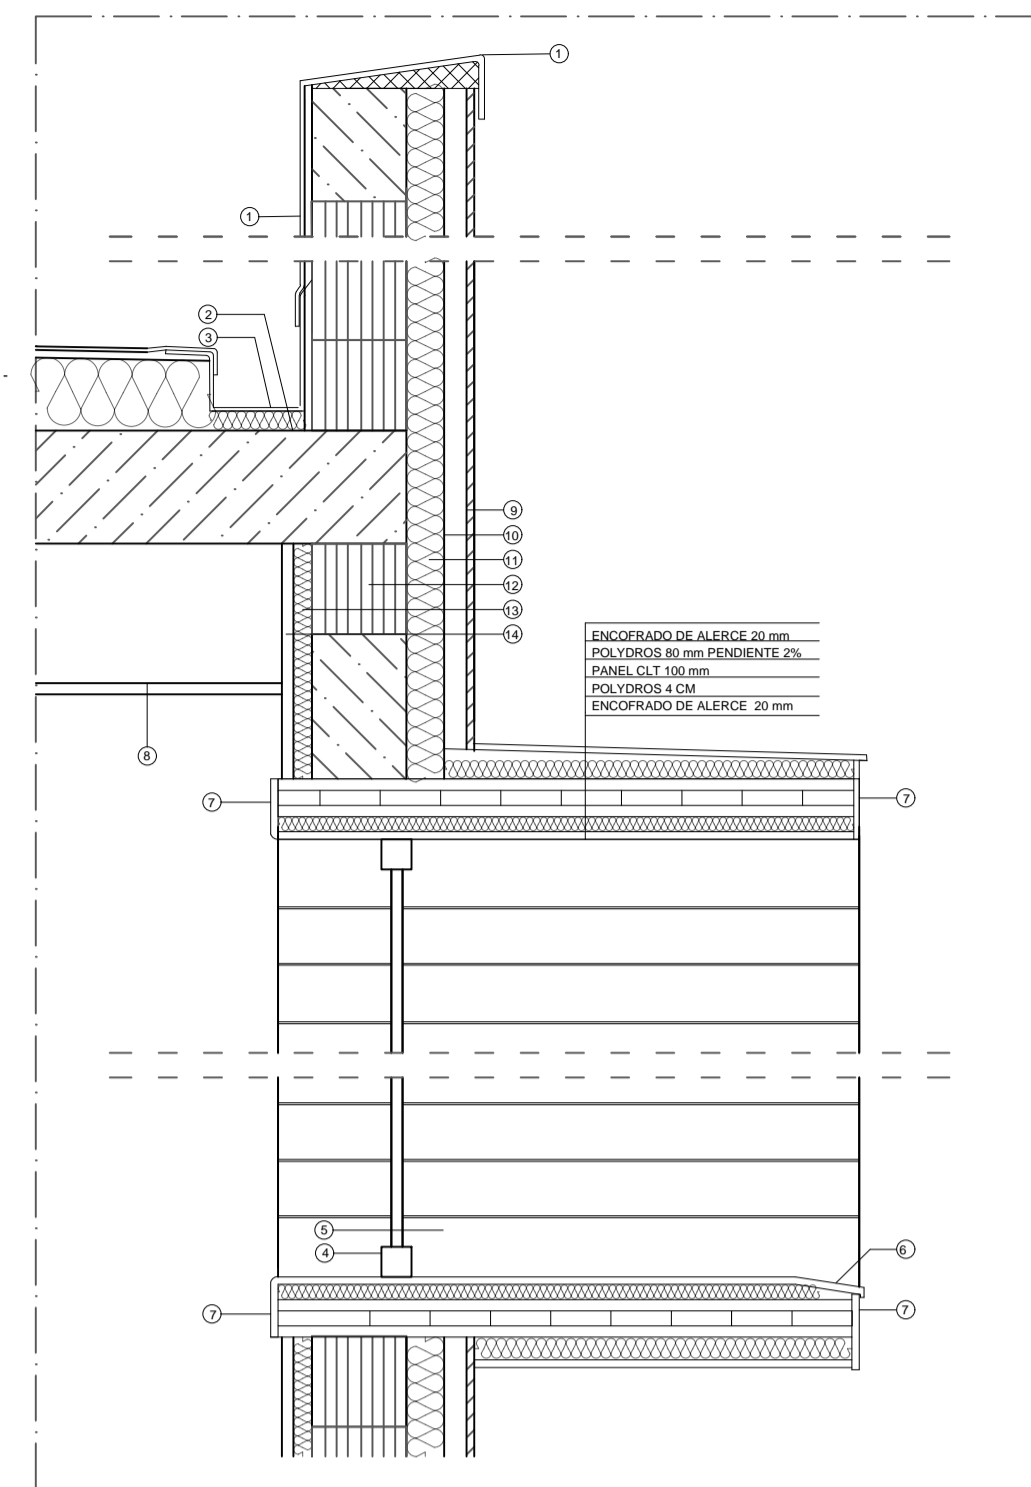


ENCORADO DE ALERCE 20 mm
POLIVOROS 80 mm PENDIENTE 2%
PANEL CL.T. 100 mm
POLIVOROS 4 CM
ENCORADO DE ALERCE 20 mm

PLACAS DE ALUMINIO 2 MM
RASTRELES DE SOPORTE 4 CM
MEMBRANA IMPERMEABLE 2 MM
AISLAMIENTO XPS 15 CM
PERFILES CONSTRUCTIVOS DE ACERO
2 PLACA DE YESO


PAVIMENTO AISLANTE TRANSPARENTABLE 1 CM
MORTERO 1 CM
LAMINA GEOTEXTIL 4 MM
MEMBRANA IMPERMEABLE 2 MM
LAMINA GEOTEXTIL 4 MM
AISLAMIENTO XPS 18 CM
MEMBRANA IMPERMEABLE 2 MM
HORMIGÓN DE PENDIENTE 2%
FORJADO UNIDIRECCIONAL 30 CM
F.T. PANELES ACUSTICOS DE MADERA

ACABADO DE HORMIGÓN PULIDO 2 CM
HORMIGÓN NIVELANTE 3 CM
AISLAMIENTO XPS 10 CM
MEMBRANA IMPERMEABLE 2 MM
SOLERA 40 CM
MEMBRANA IMPERMEABLE 2 MM
AISLAMIENTO CONTINUO XPS 15 CM
HORMIGÓN DE CIMENTA 10 CM
RELLENO DE GRAVA

BALDOSA DE PIEDRA NATURAL 2 CM
HORMIGÓN DE PENDIENTE 18 CM
MEMBRANA IMPERMEABLE 2 MM
SOLERA 40 CM
MEMBRANA IMPERMEABLE 2 MM
AISLAMIENTO CONTINUO XPS 15 CM
HORMIGÓN DE CIMENTA 10 CM
RELLENO DE GRAVA

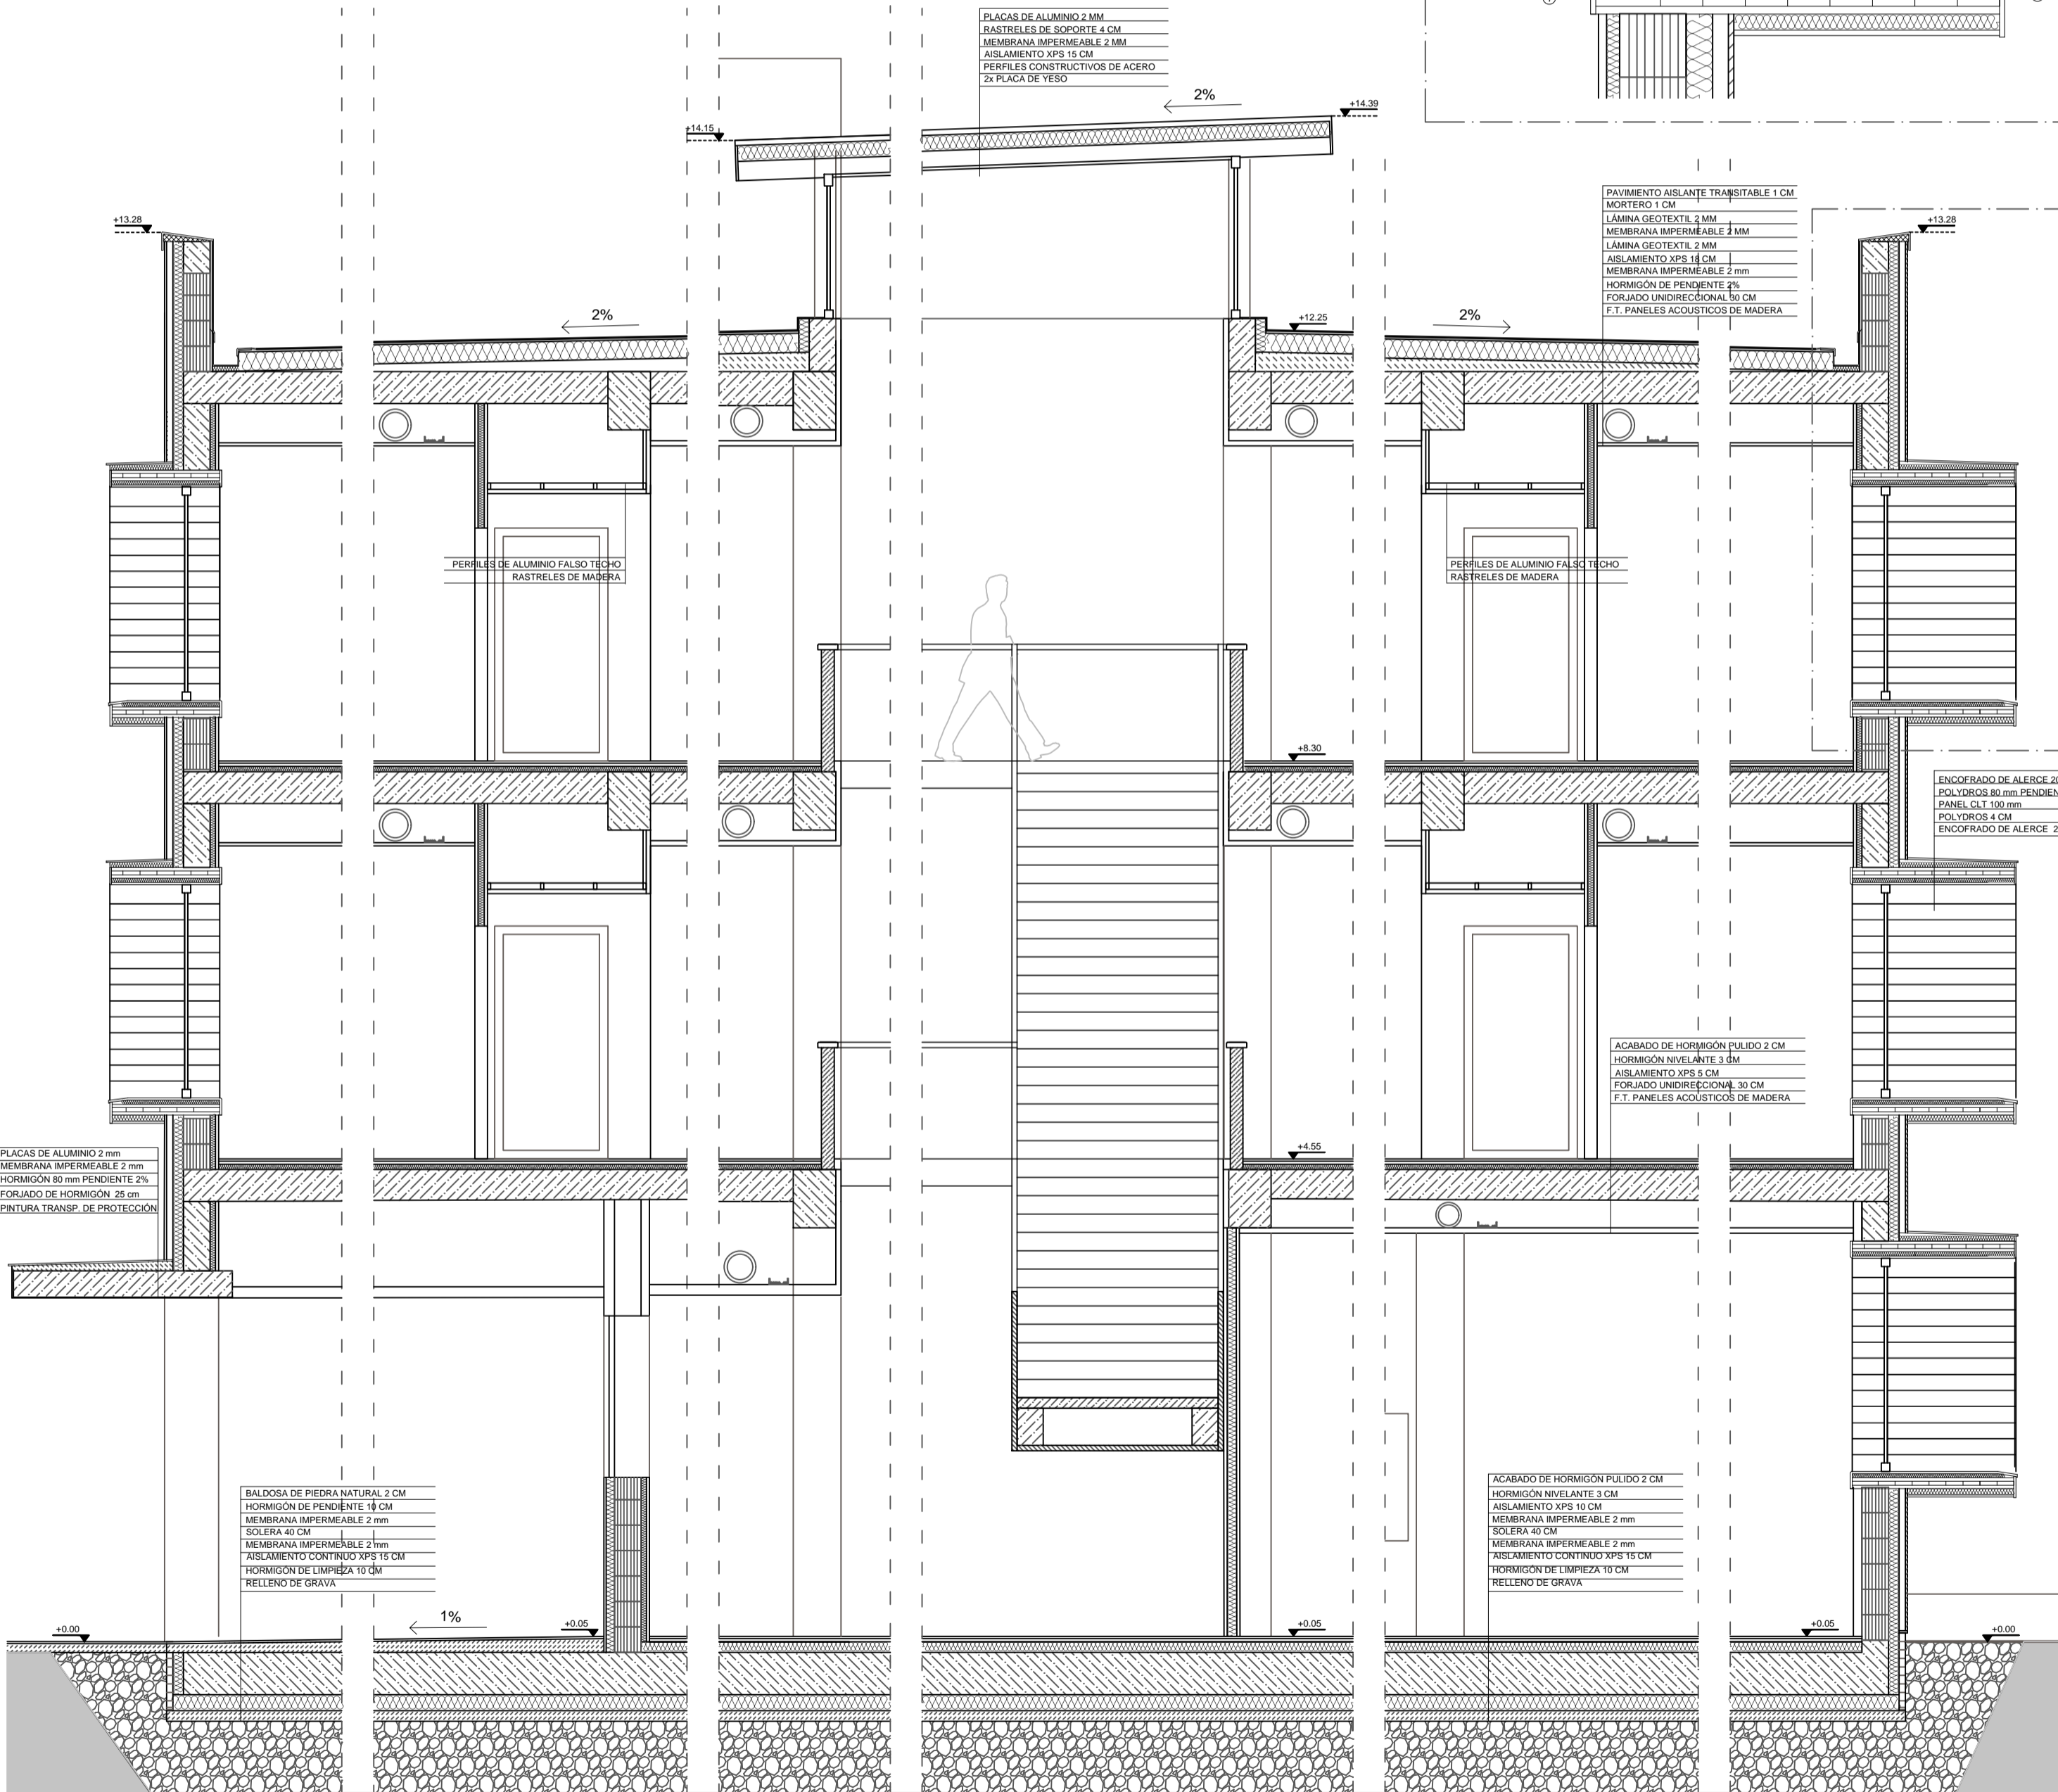

SECCIÓN CC' 1:50

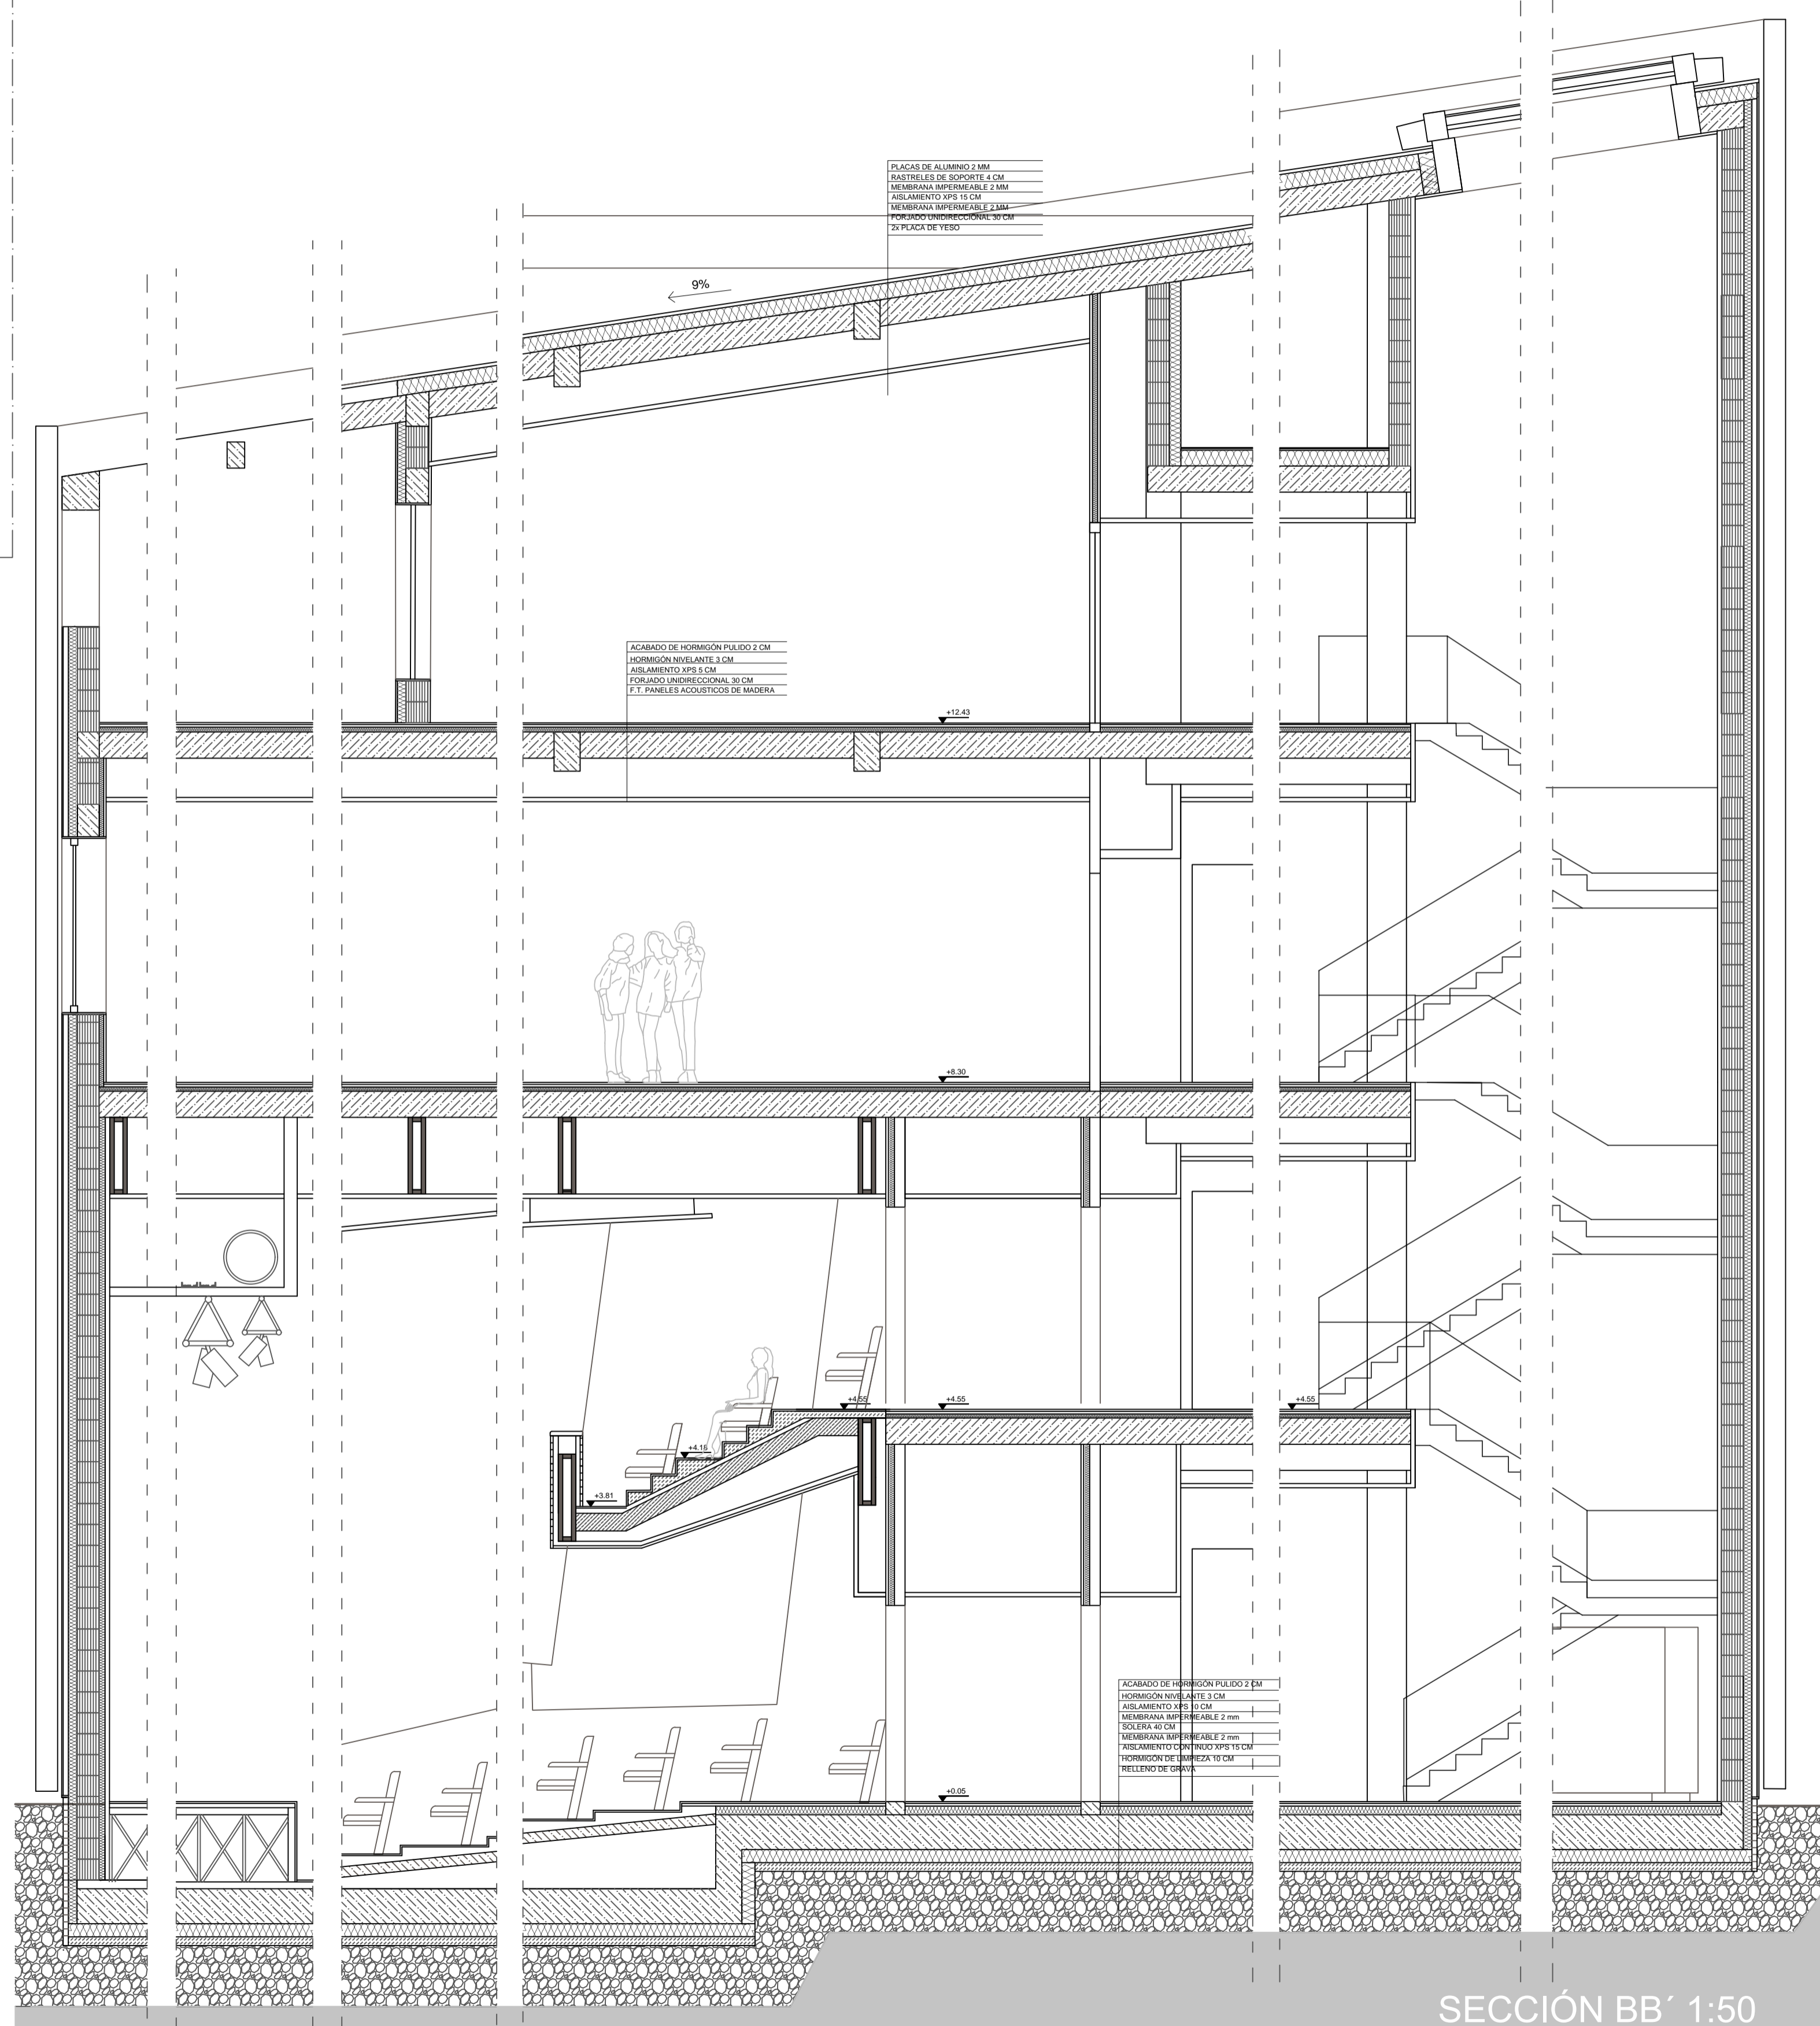

SECCIÓN BB' 1:50