


# ERABILERA ANITZKO ERAIKINA ASTIGARRAGAKO INDUSTRIA GUNEAN

Ikaslea: Maitane Lacalle Arbaiza Irakaslea: Maria Olatz Irulegi

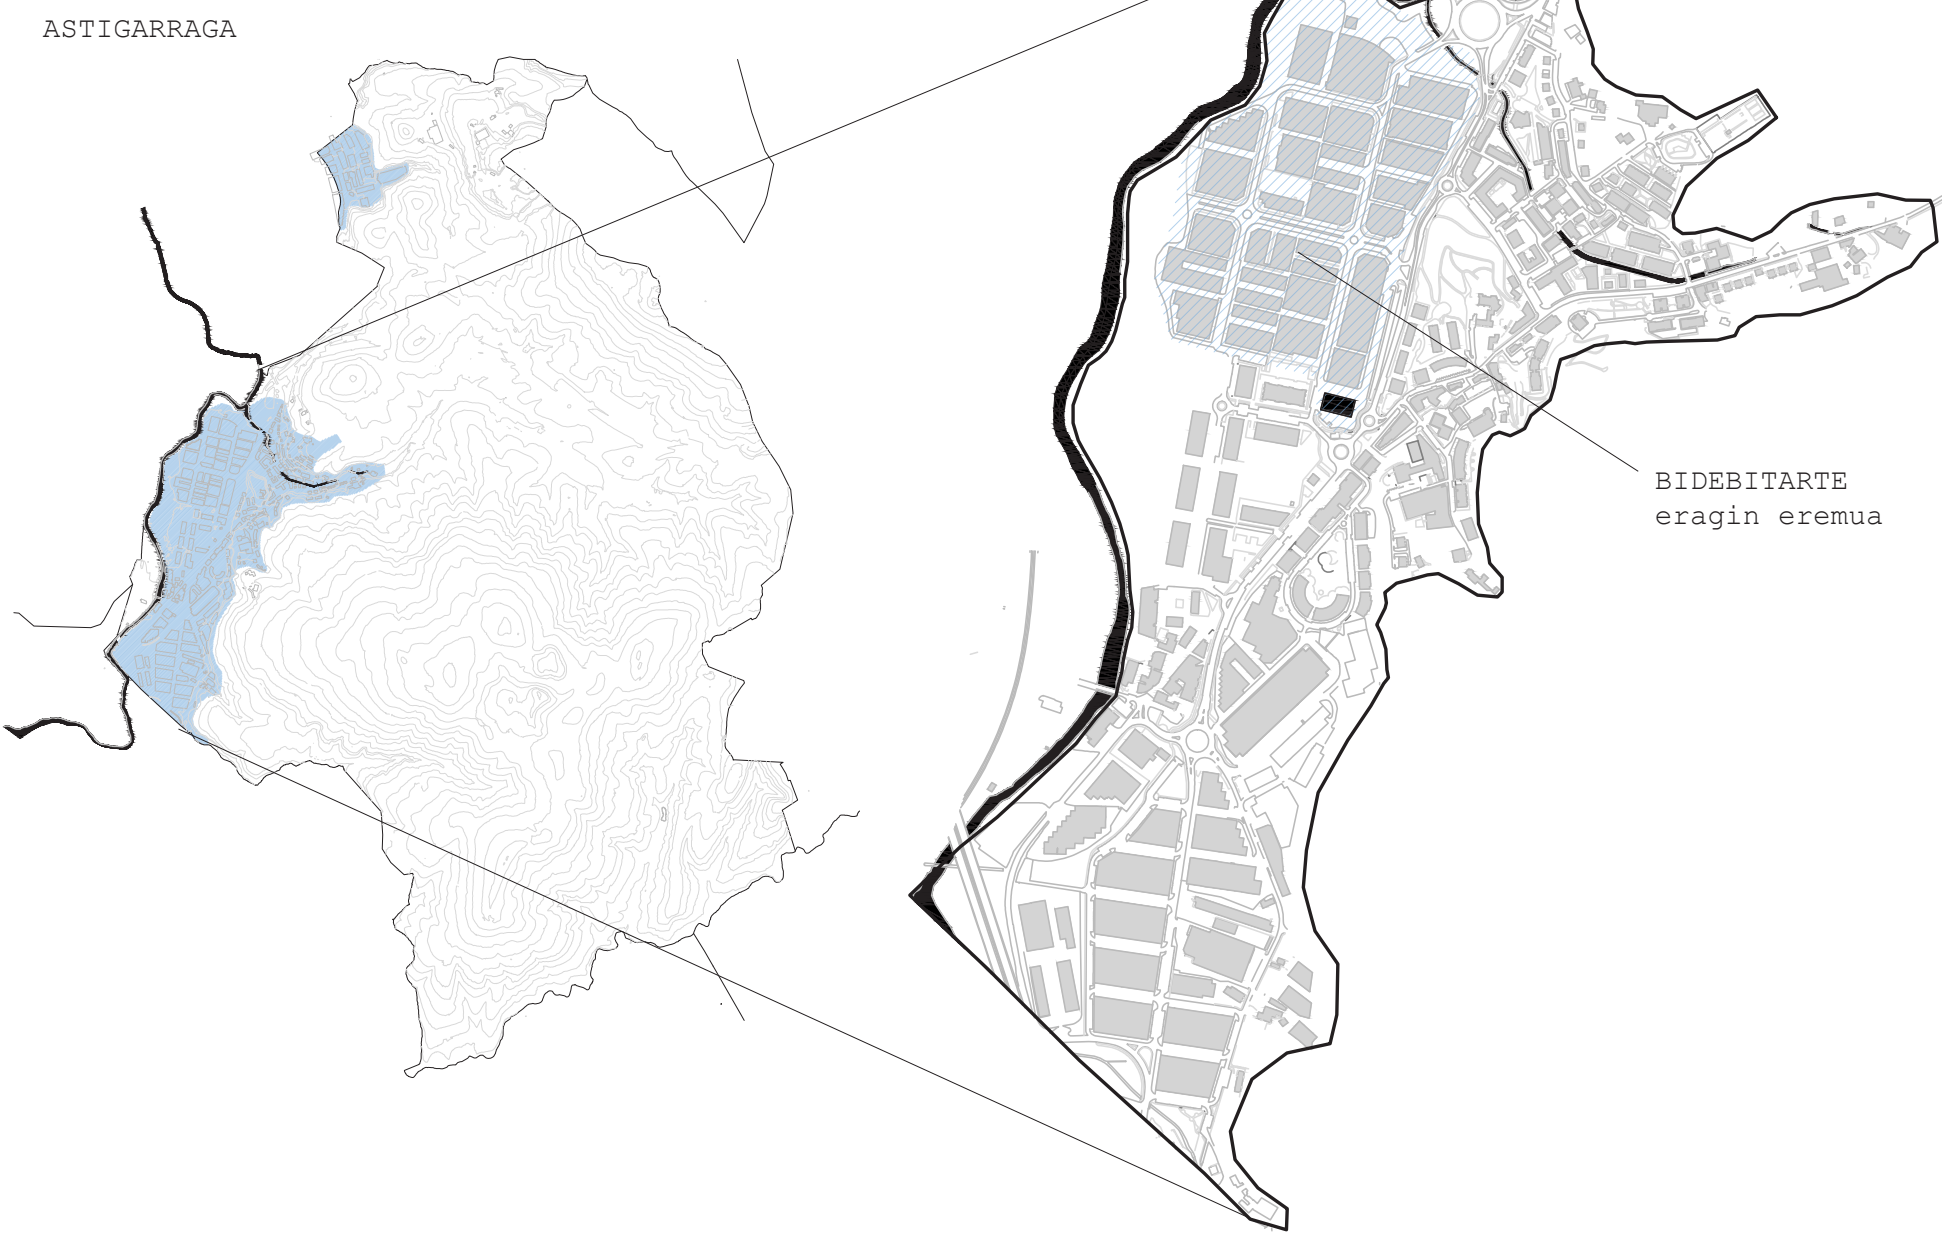

**PROIEKTUAREN LABURPENA**

Zer: Plana berriko erabilera anitzeko eraikina  
Non: Astigarragako Bidebirtarte industria gunean.


Astigarragako industria gunearen atxeketa eginda, Bidebirtarte aukeratu da bertan erabilera anitzeko eraikin bat txertatzeko. Honek barnean, herriaren auzo berriekin komunikatzen duen orubea aukeratu da.

Bertan enpresa hazitegi bat eta aktibitate gidatuetara bideratuko gimnasioa ezarri dira besteak beste. Behe solairua publikoaren izango da kafetegia, administrazioa eta esposaketa espazioarekin, bertan enpresa berrien lanak aurketekeko posibilitatea izanik.

Enpresa hazitegia bi solairuetan sailbatzen da, hain artean konektatuak egongo direnak, bertan enpresa berrietarako bulego espazioak plaza zabalduko dira eta banagariak izango dira enpresen beharretara moldatuz. Kontrako aldean, iparraldean, enpresa berrei laguntzeko bestelako zerbitzuak kokatuko dira komunikazio nukleoan bertan; eta hauen artean sortzen den espazioa kowork espaziora bideratuko da elkarlana bultzatuz.

Gimnasioa beriz, altuera handiagoarekin, azkeneko solairuan kokatuko da eta modu beren antolatuko da, plaza begira hiru gela nagusiak egongo dira, zati-garriak hauek ere eta iparraldean aldagelak bestelako zerbitzuekin batera agertuko dira.

Solairu guztiak perimetroan terrazak izango ditu, orientazioaren arabera tamaina ezberdinekoak izango direnak eguzkitzapenaren kontra eta erabilerraziei kanto espazio bat eskaintzeko nahiarekin. Gainera eraikina bigarren atal bat izango du barne espazioaren arabera mugikorra izango dena eta eraikinari izarra aldatzeko eskainiko diena.


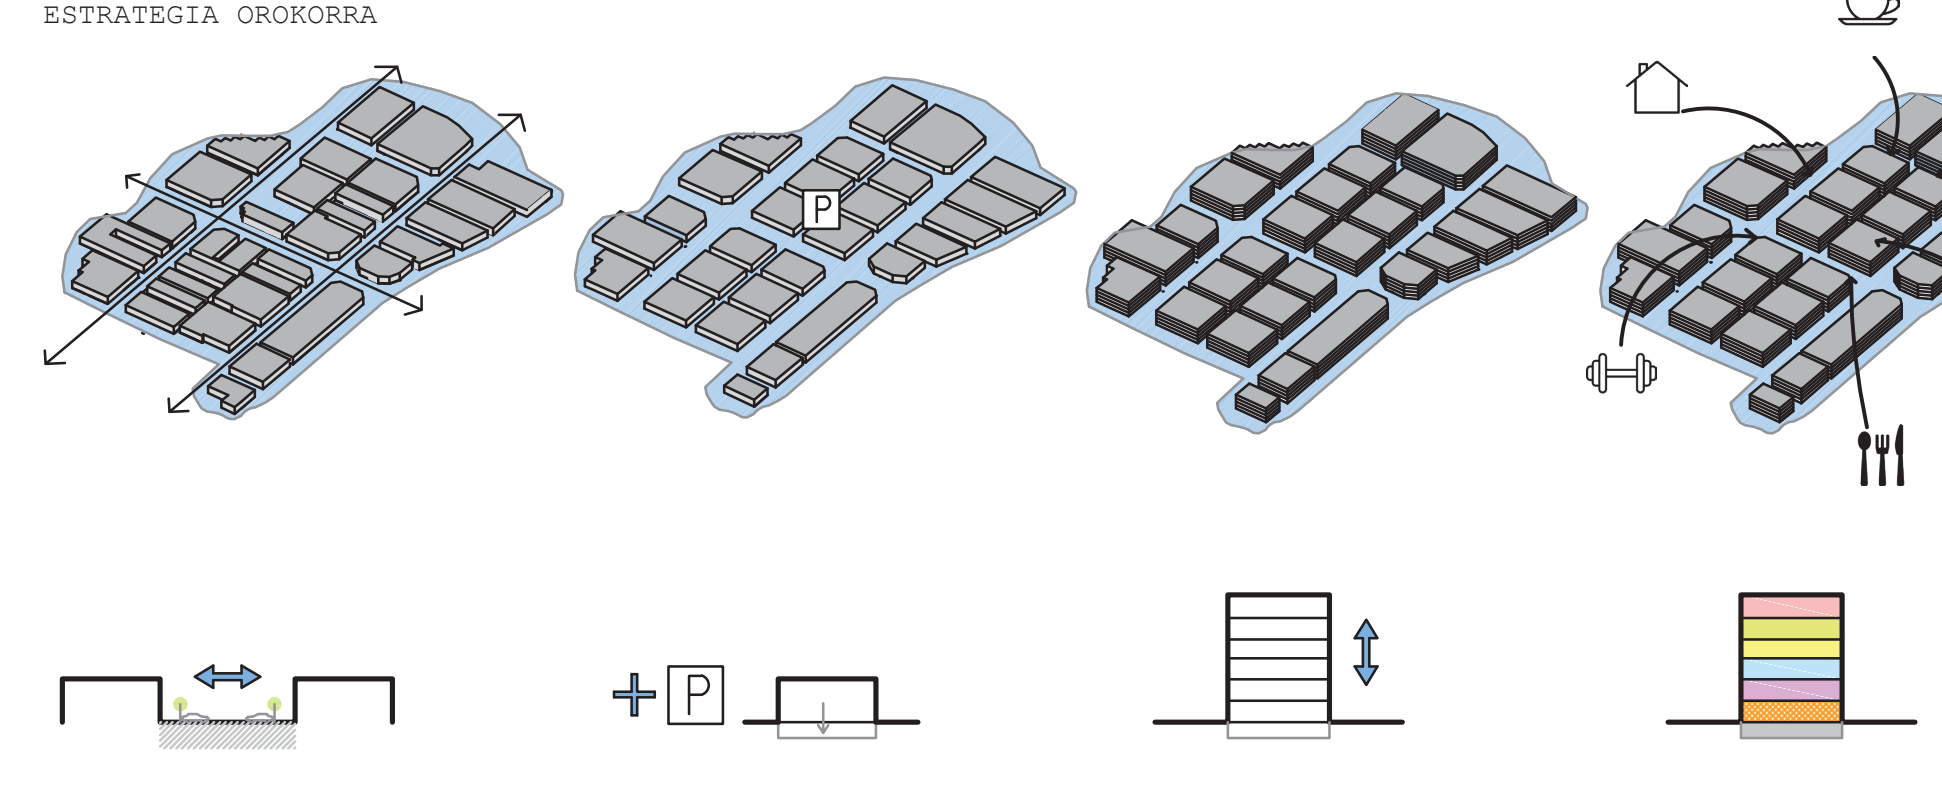


**KALEAK ZABALDU**  
Hala egokituak sortu espazio eta errepideekin, aparkaleku publikoak bi aldeetara izanoz modu ordenatu batean.

**PARKINAK**  
Parking pribatuak sortu so-ton, eraikin bakoitzak berea izan dezan bertako langile edo bestelakoentzat.

**DENTSIFIKATU**  
Ezema dentsifikatu altuera handiagoko eraikinak sortuz eremuari azalera erabilgarri gehiago eskainiz.

**ERABILERA ANITZAK**  
Erabilera eta izarra ezberdineko espazioak ekarri herriguneari eta industria gune berriaren arteko erlazioa hobetzeko.

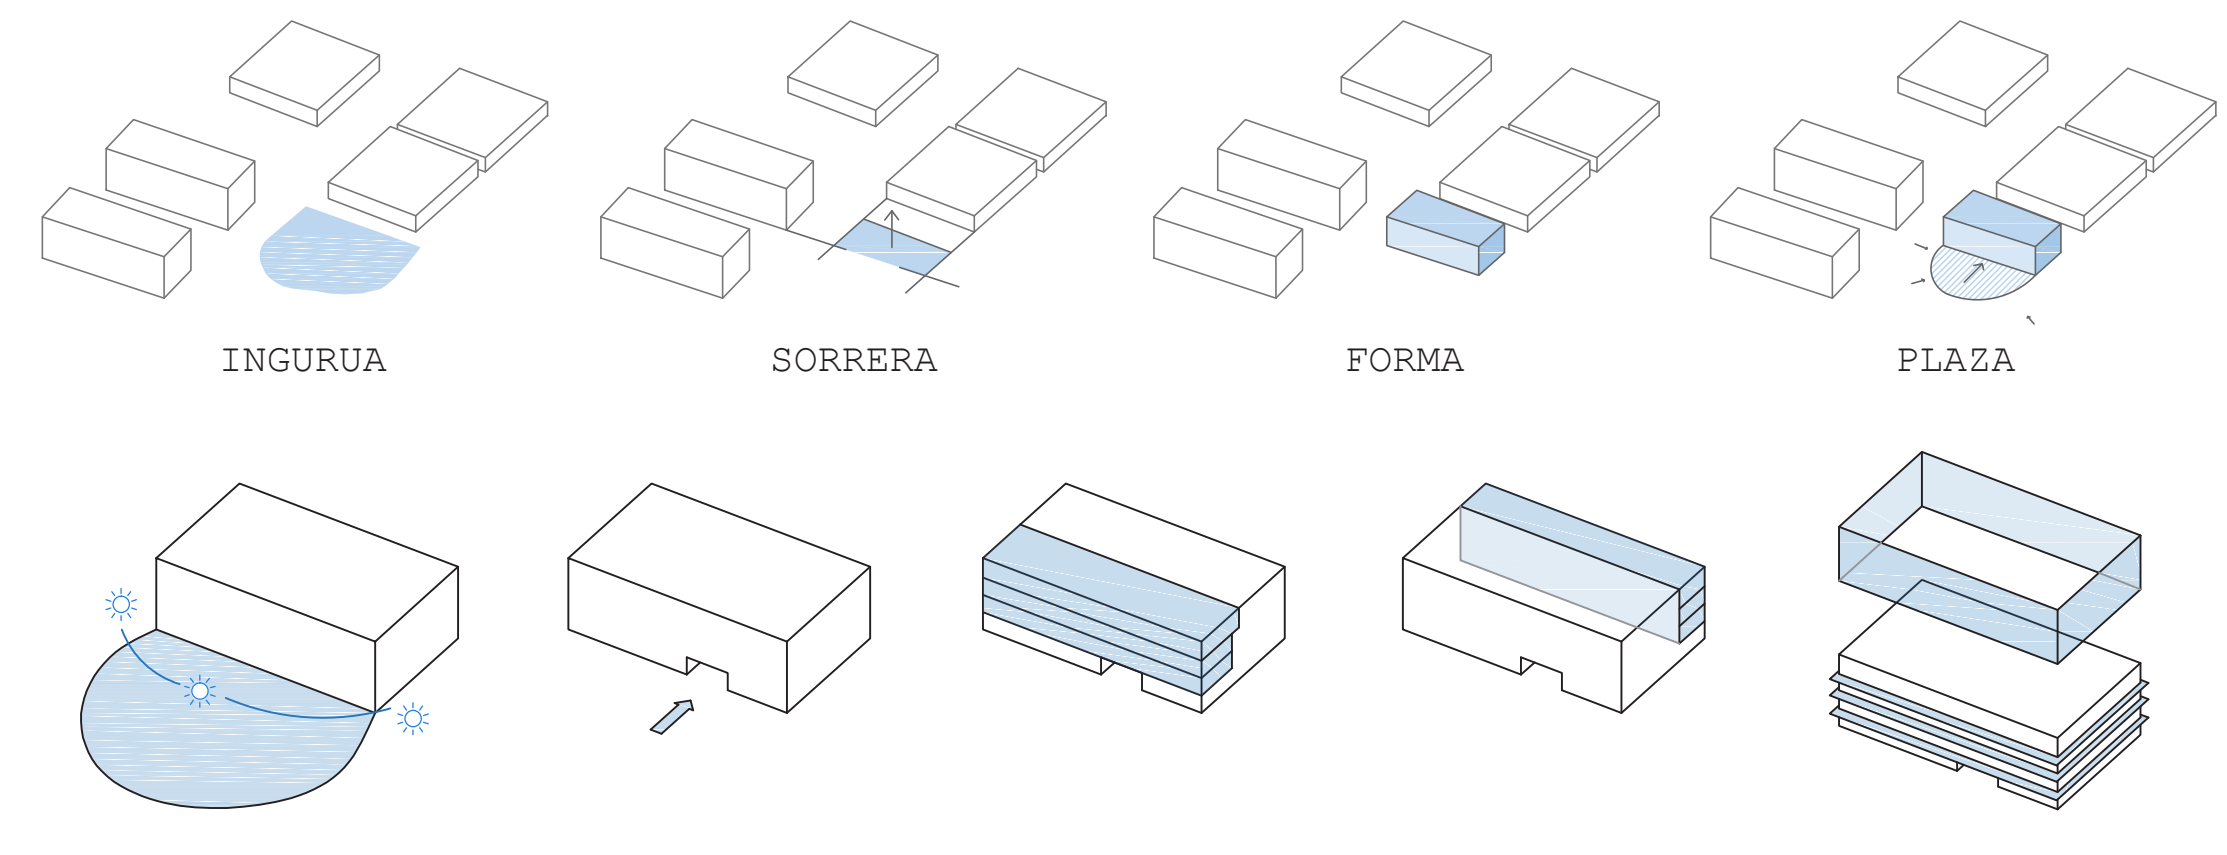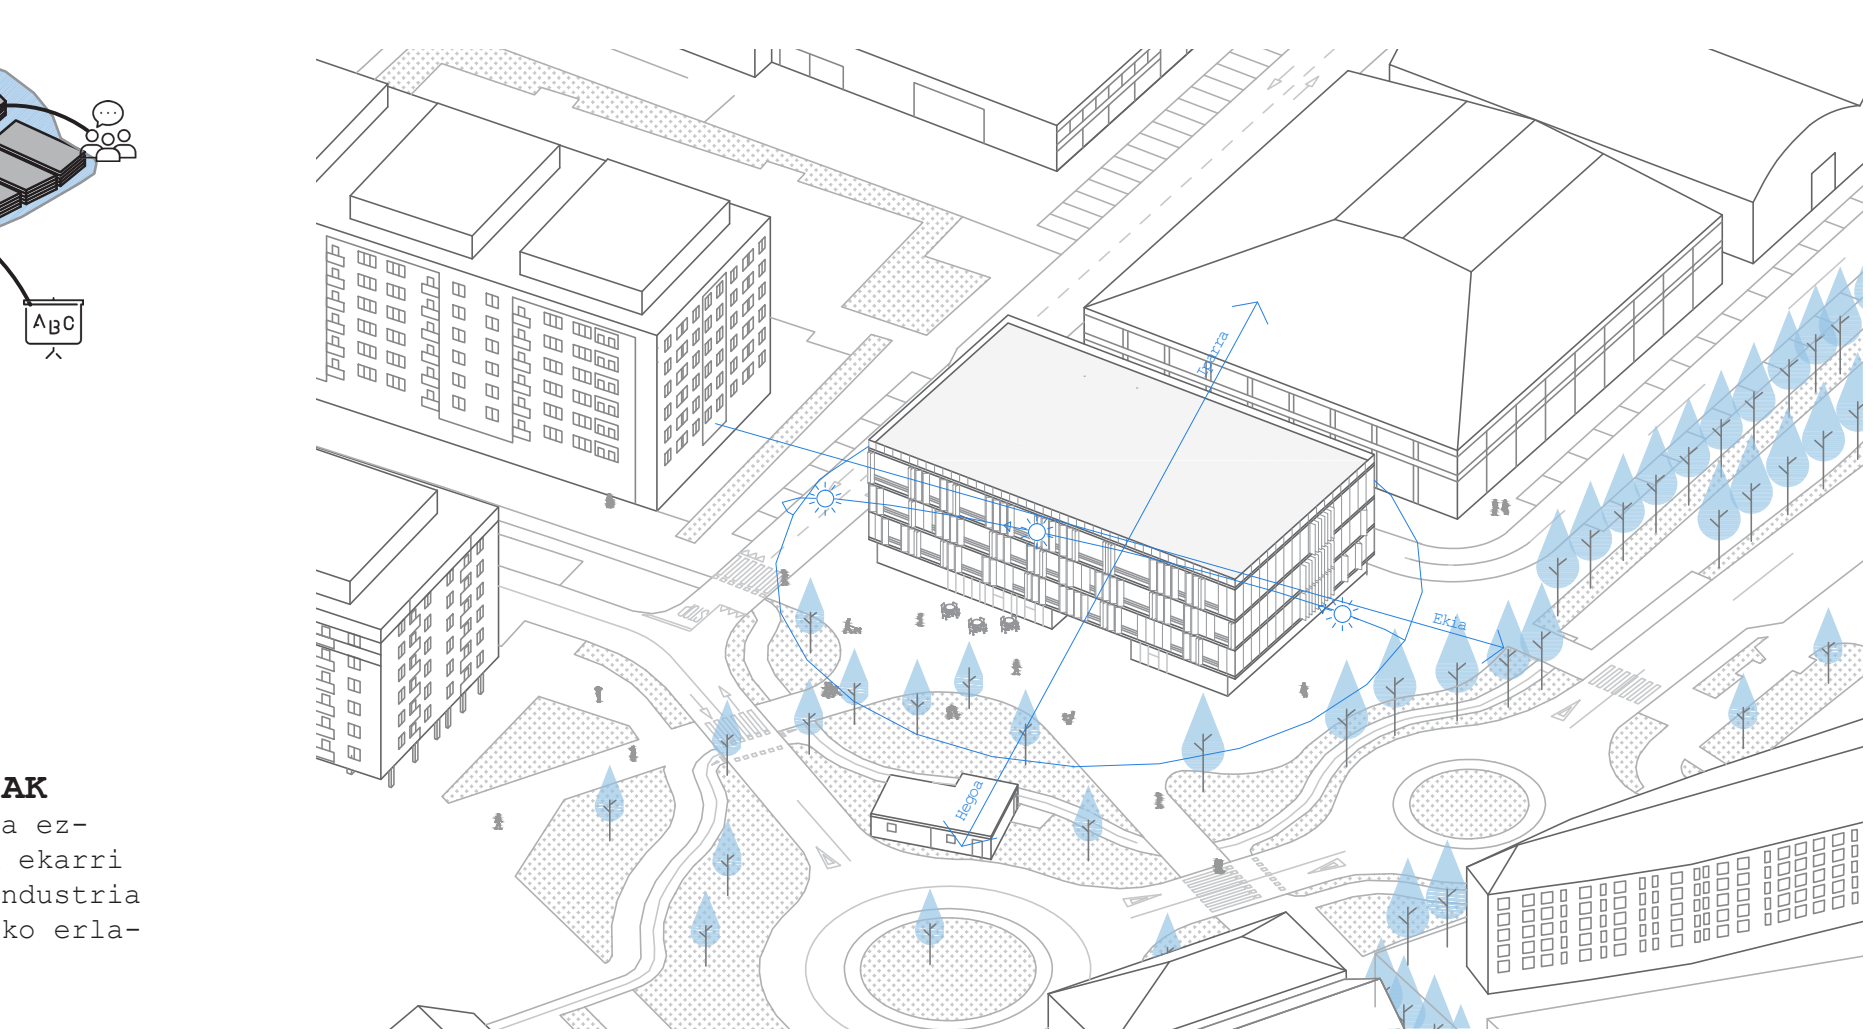

**BALDINTZAK**  
Hegoaldean espazio publikoa eta auzo berria, alde eguzkituena ure bada.

**SARRERA**  
Inguruko baldintzei jarraituz, sarrera nagusia plazaik egongo da horretarako poriko bat sortuz.

**ERABILERA NAGUSIAK**  
Plazari begira, bistak eta eguzkitzapena bilatuz.

**ZERBITZUAK**  
Iparraldean, industria gunea begira bestelako zerbitzu eta komunikazio nukleoak ezarriko dira.

**EGUZKITZAPENA**  
Eguzkiaren kontrako bidea modura eraikintzen perimetro osoan terrazak egongo dira eta eraikina elementu mugikortan bitartez estaliko da.

