



ARQUETA DISTRIBUCIÓN 60 X 60 CM.

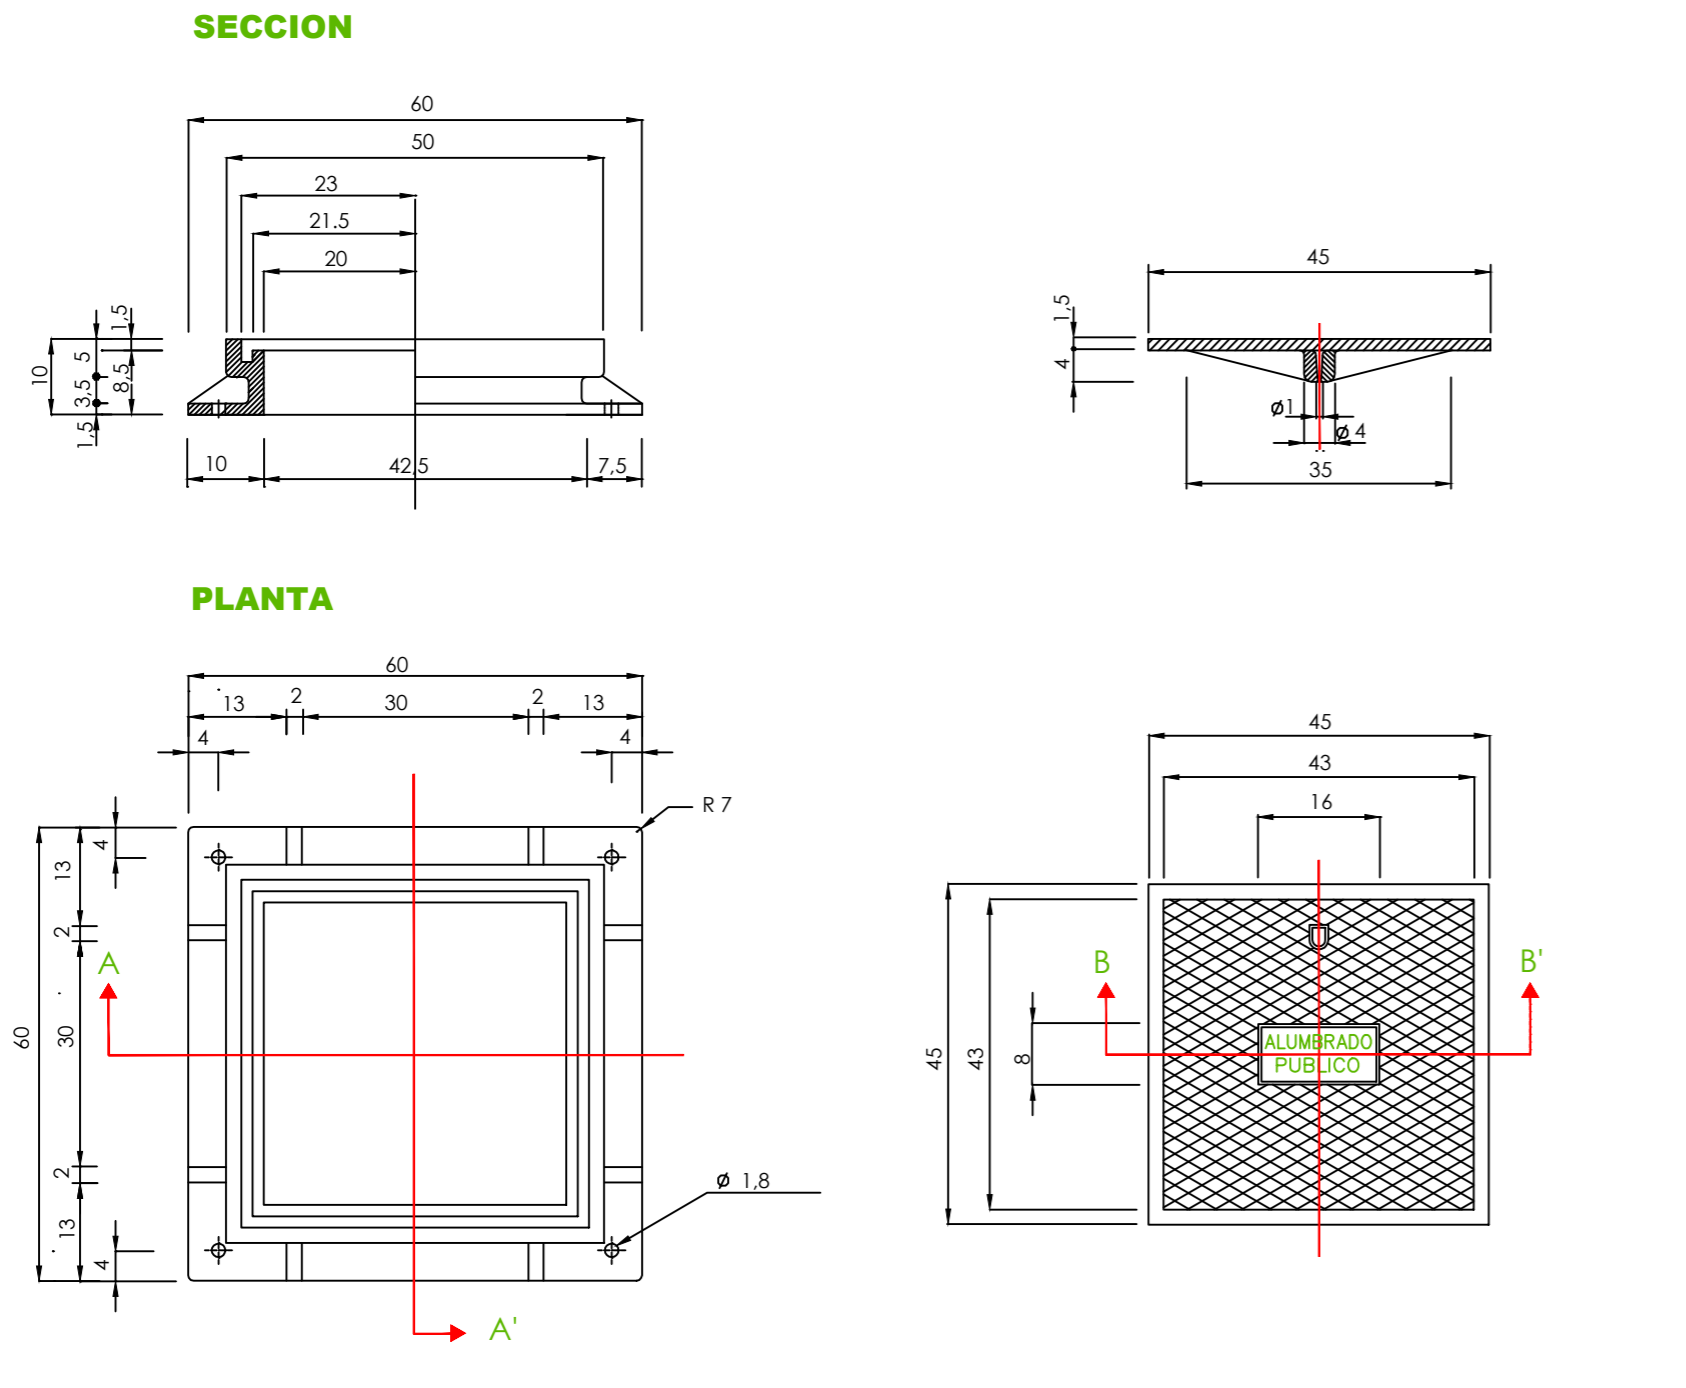


DETALLE ZANJAS ALUMBRADO


EN NUEVA URBANIZACION

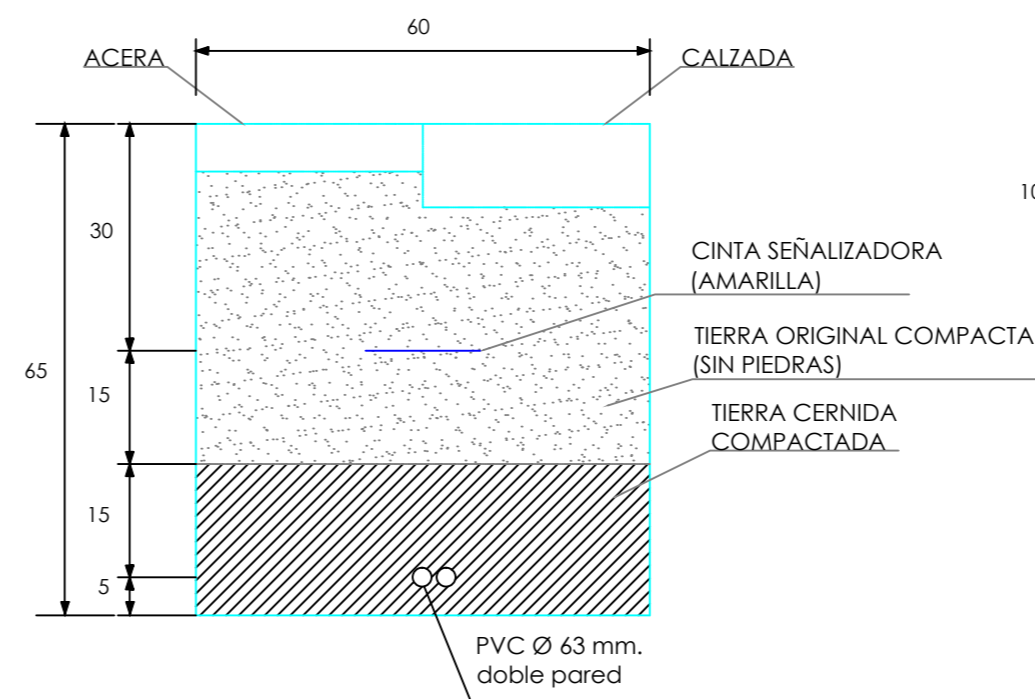


SECCIÓN ZANJA REFORZADA BAJO CALZADA

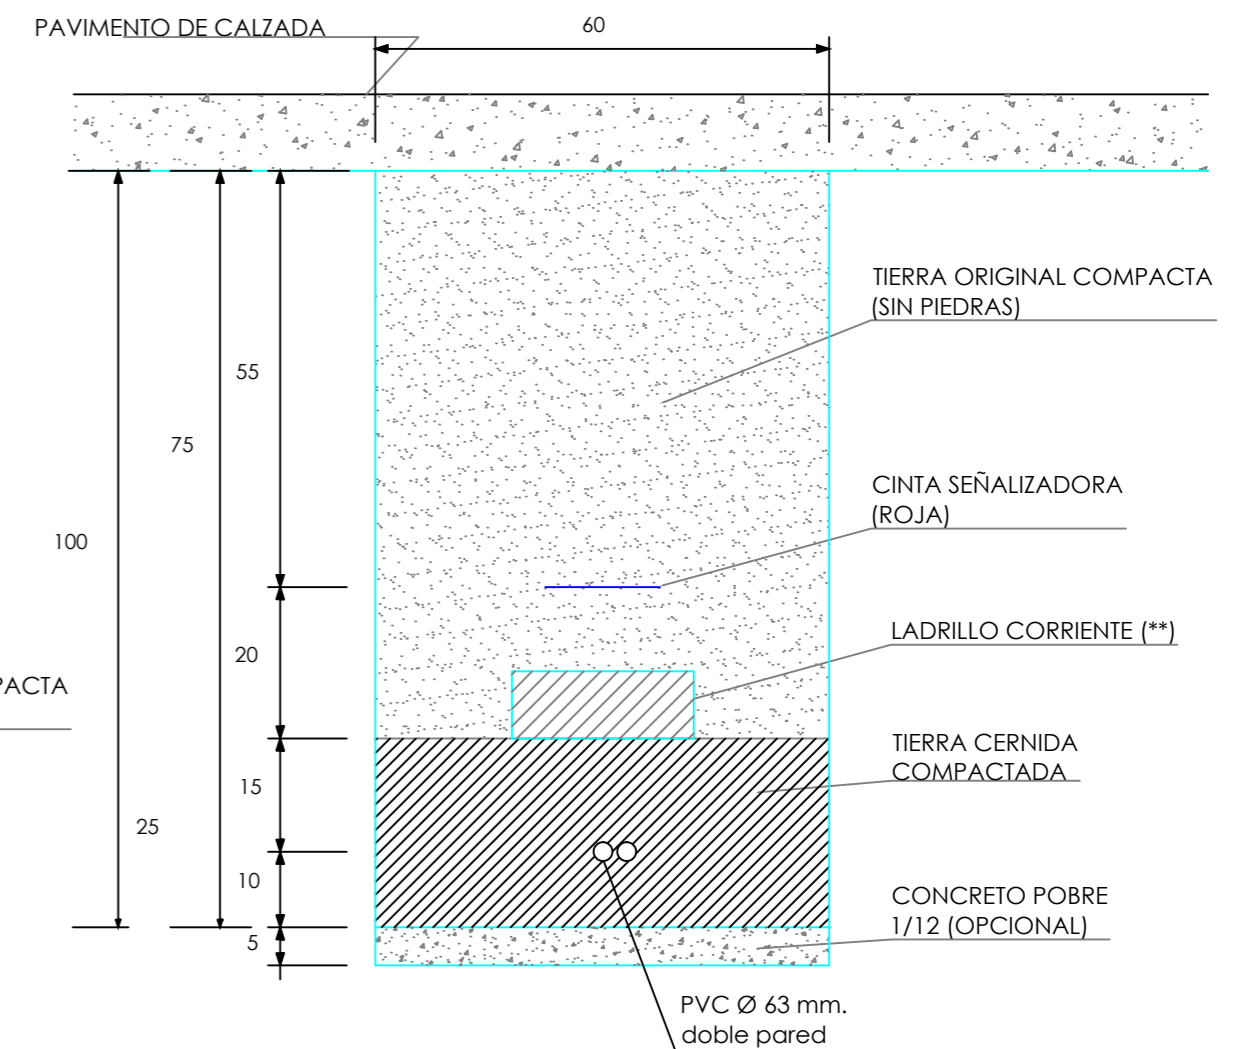


ARQUETA BASE FAROLA

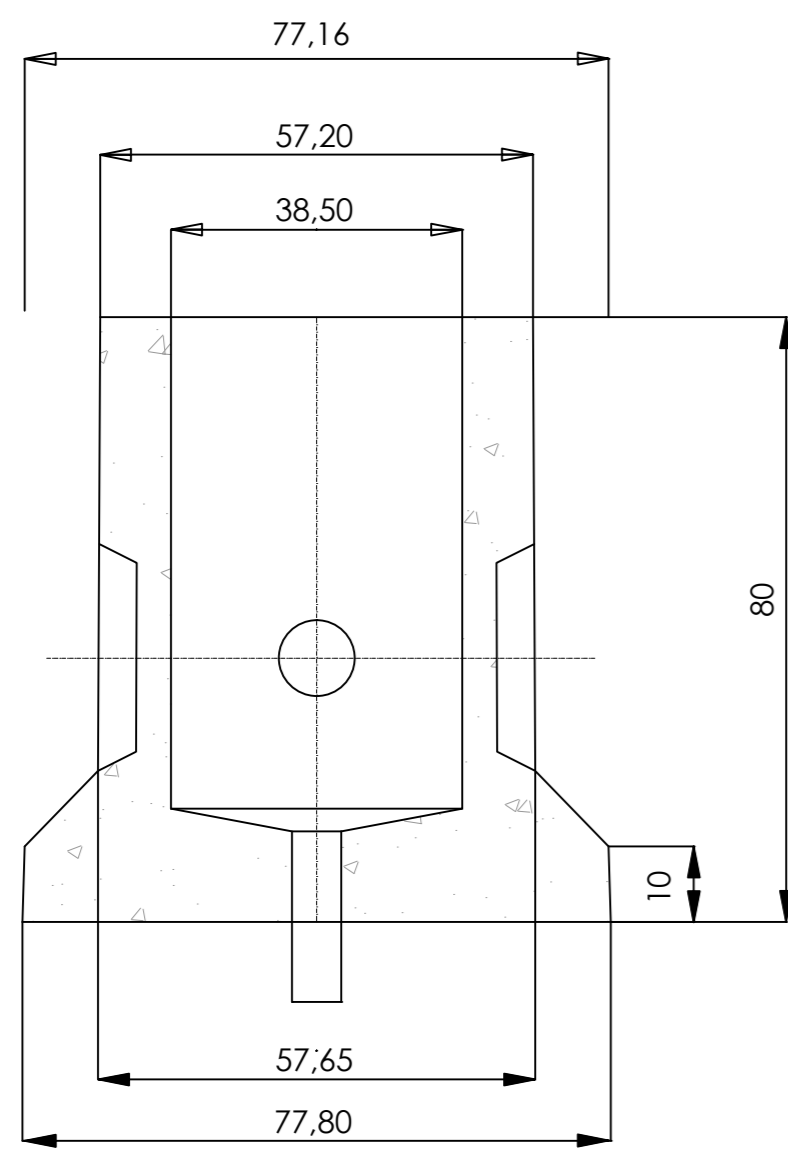

SECCIÓN AA

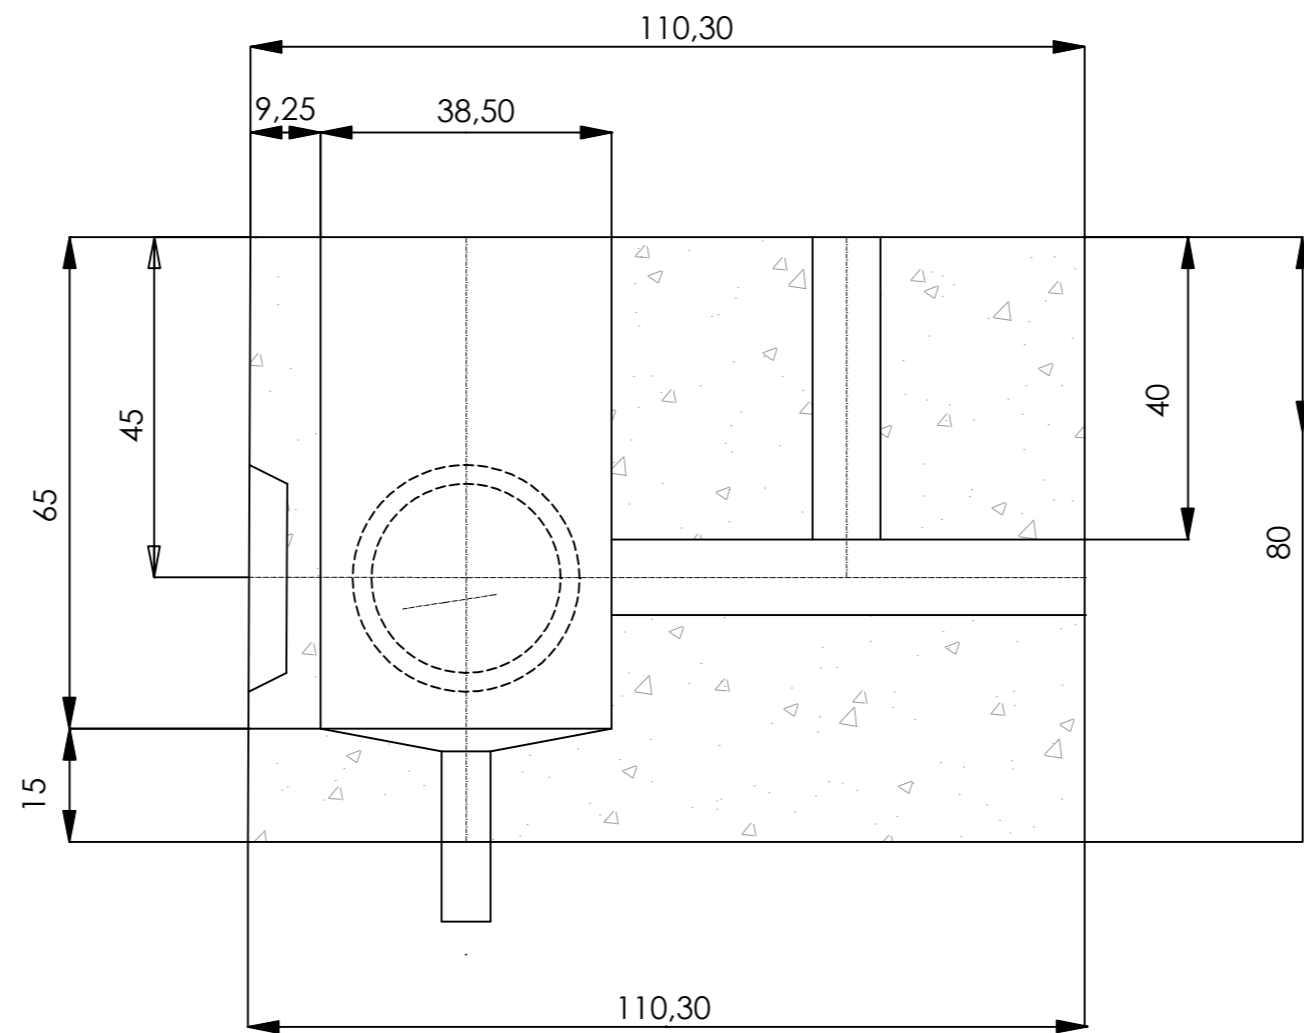

SECCIÓN AA

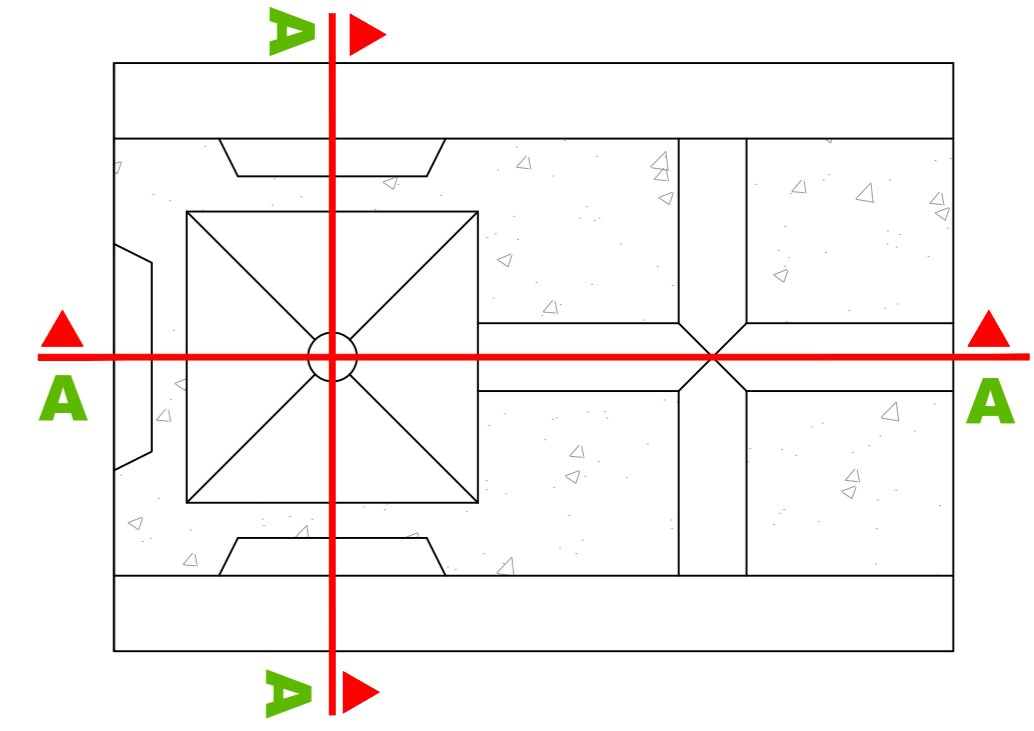

	UNIVERSIDAD DEL PAÍS VASCO ESCUELA POLITÉCNICA DE SAN SEBASTIÁN (DONOSTIA)		
	"PROYECTO DE INSTALACIONES DEL POLÍGONO AGOTE II EN ZESTOA"		
El alumno: Joanna González	RED DE ALUMBRADO PÚBLICO. DETALLES 1	Zestoa, Mayo de 2013	
		Escala: 1/10	
Fdo.: Nombre y Apellidos			Nº Plano: R.07