


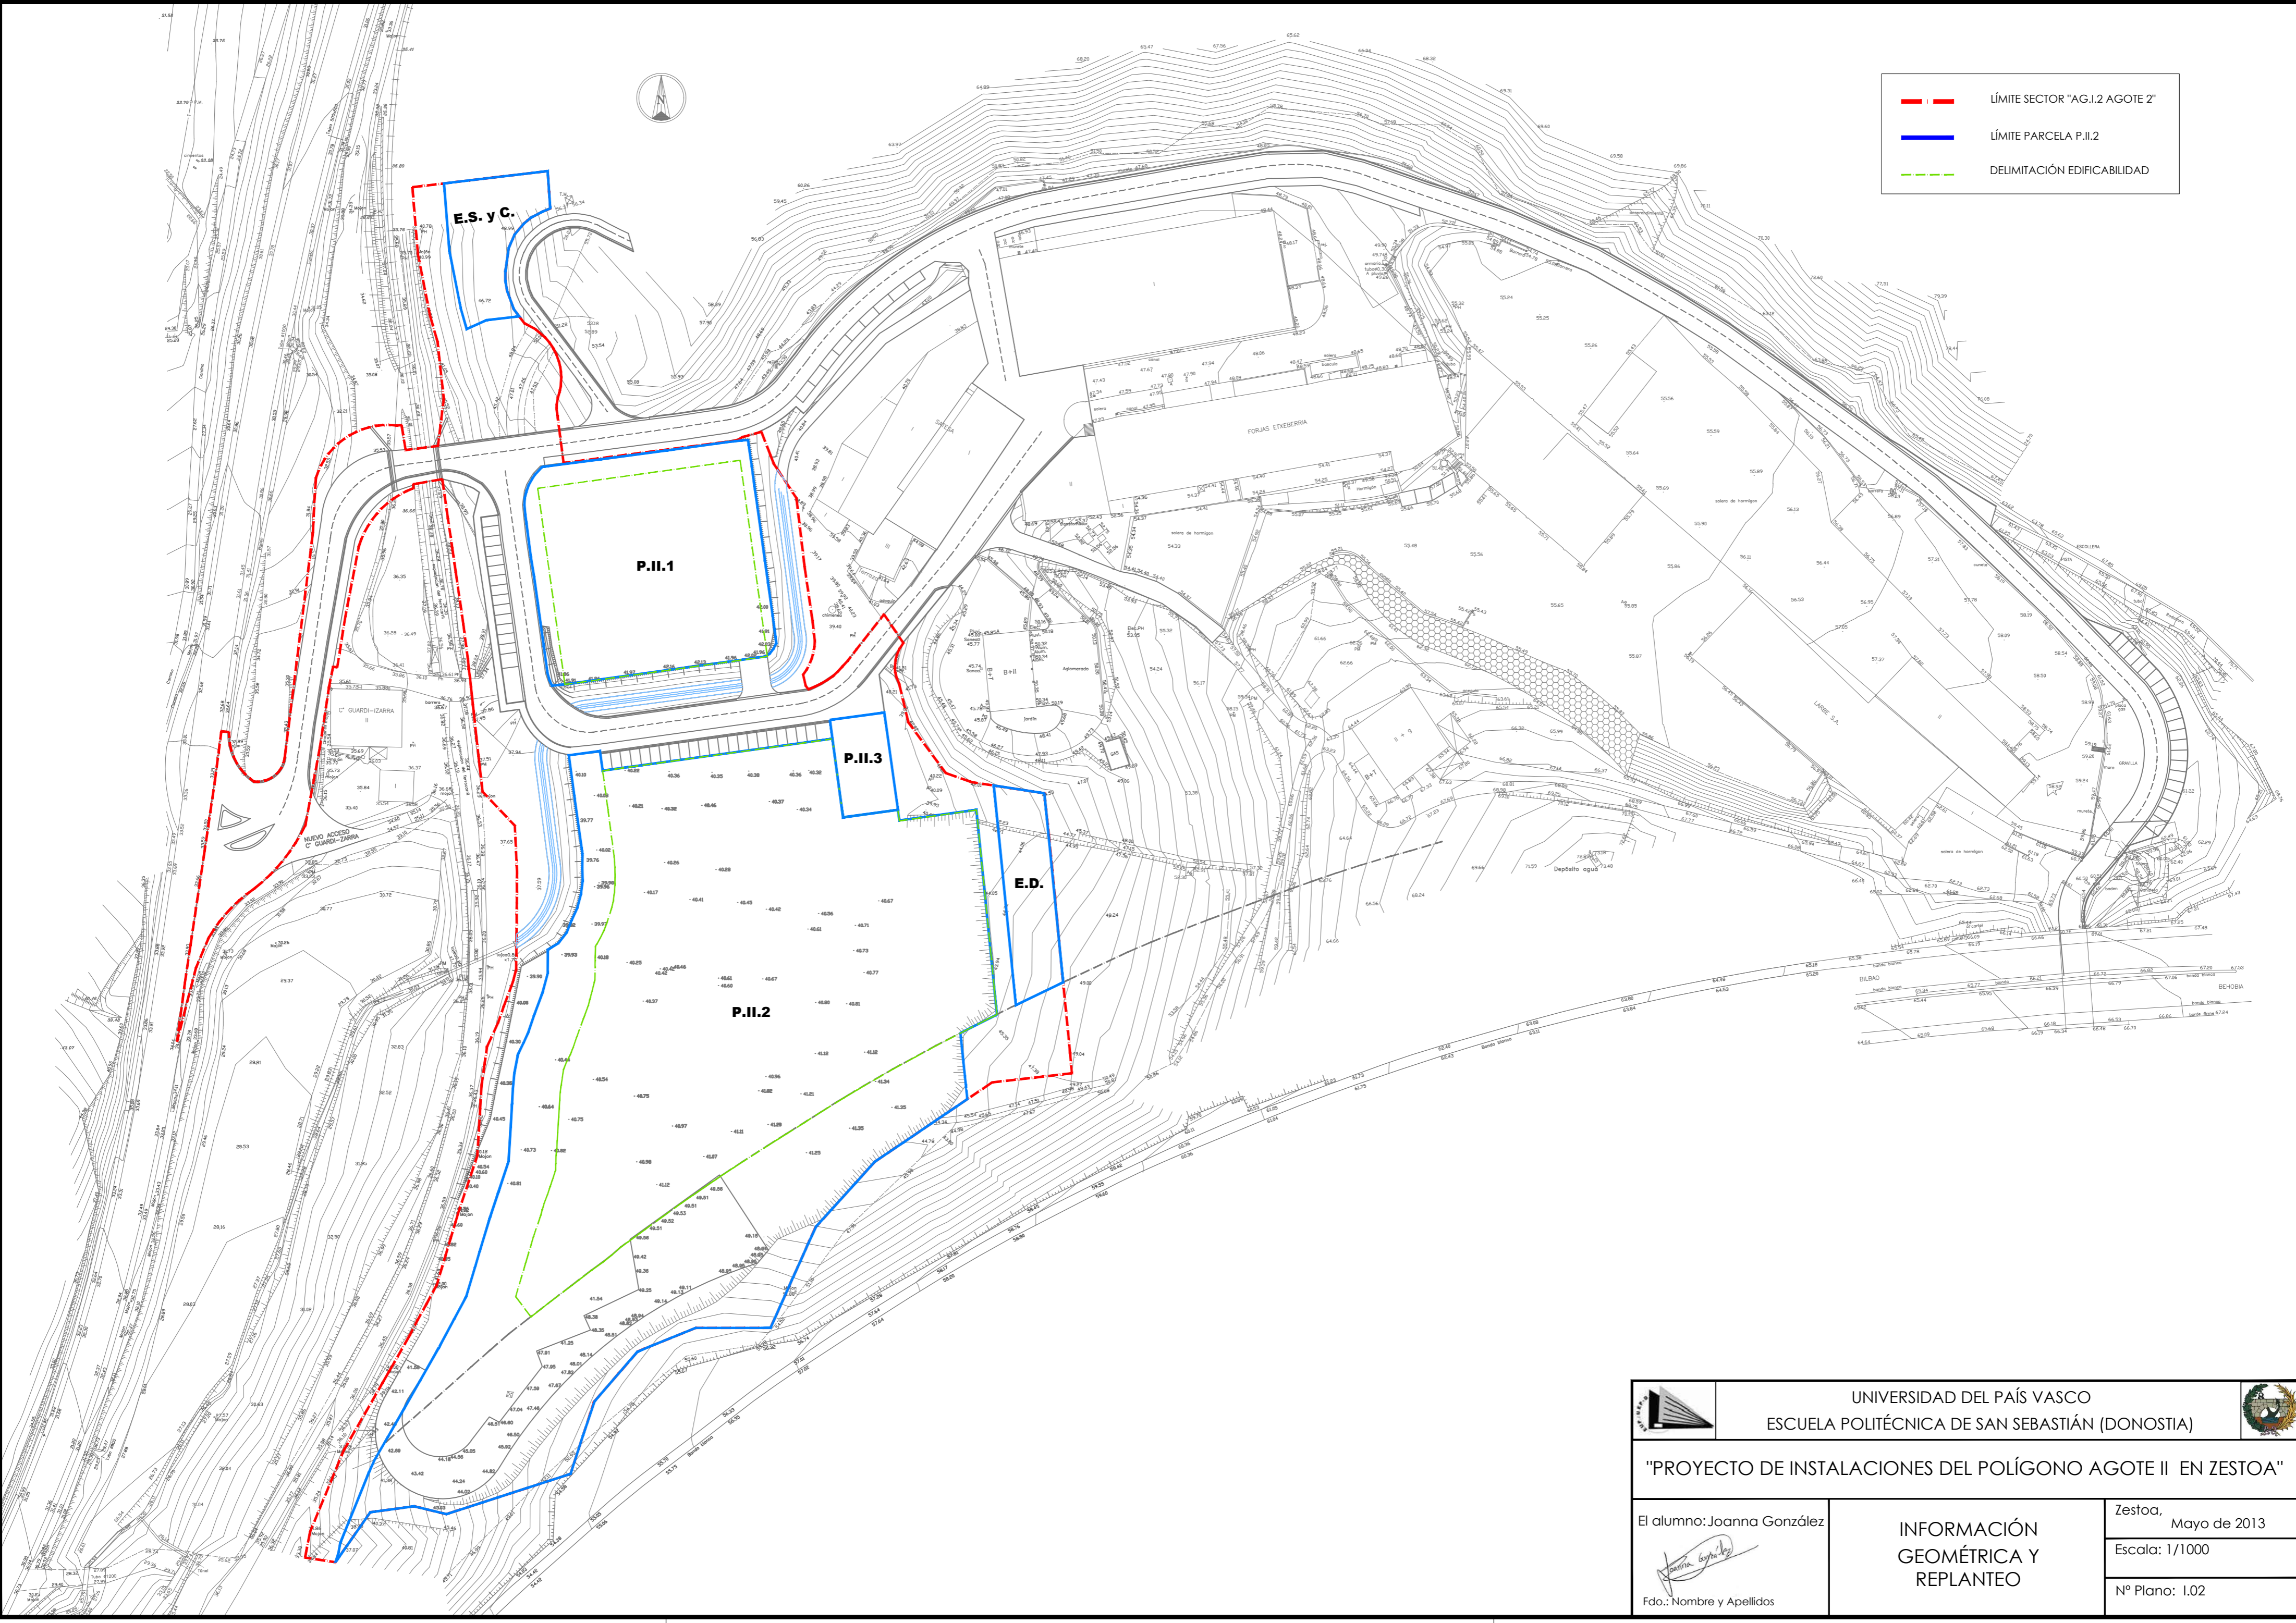


- LÍMITE SECTOR "AG.I.2 AGOTE 2"
- LÍMITE PARCELA P.II.2
- - - DELIMITACIÓN EDIFICABILIDAD



| | | |
|---|---|---|
|  | UNIVERSIDAD DEL PAÍS VASCO ESCUELA POLITÉCNICA DE SAN SEBASTIÁN (DONOSTIA) |  |
| "PROYECTO DE INSTALACIONES DEL POLÍGONO AGOTE II EN ZESTOA" | | |
| El alumno: Joanna González  Fdo.: Nombre y Apellidos | INFORMACIÓN GEOMÉTRICA Y REPLANTEO | Zestoa, Mayo de 2013 Escala: 1/1000 Nº Plano: 1.02 |