


LEHENENGO SOLAIRUA Eskala 1 : 150
Portugaleteko Merkatuaren lehenengo solairua

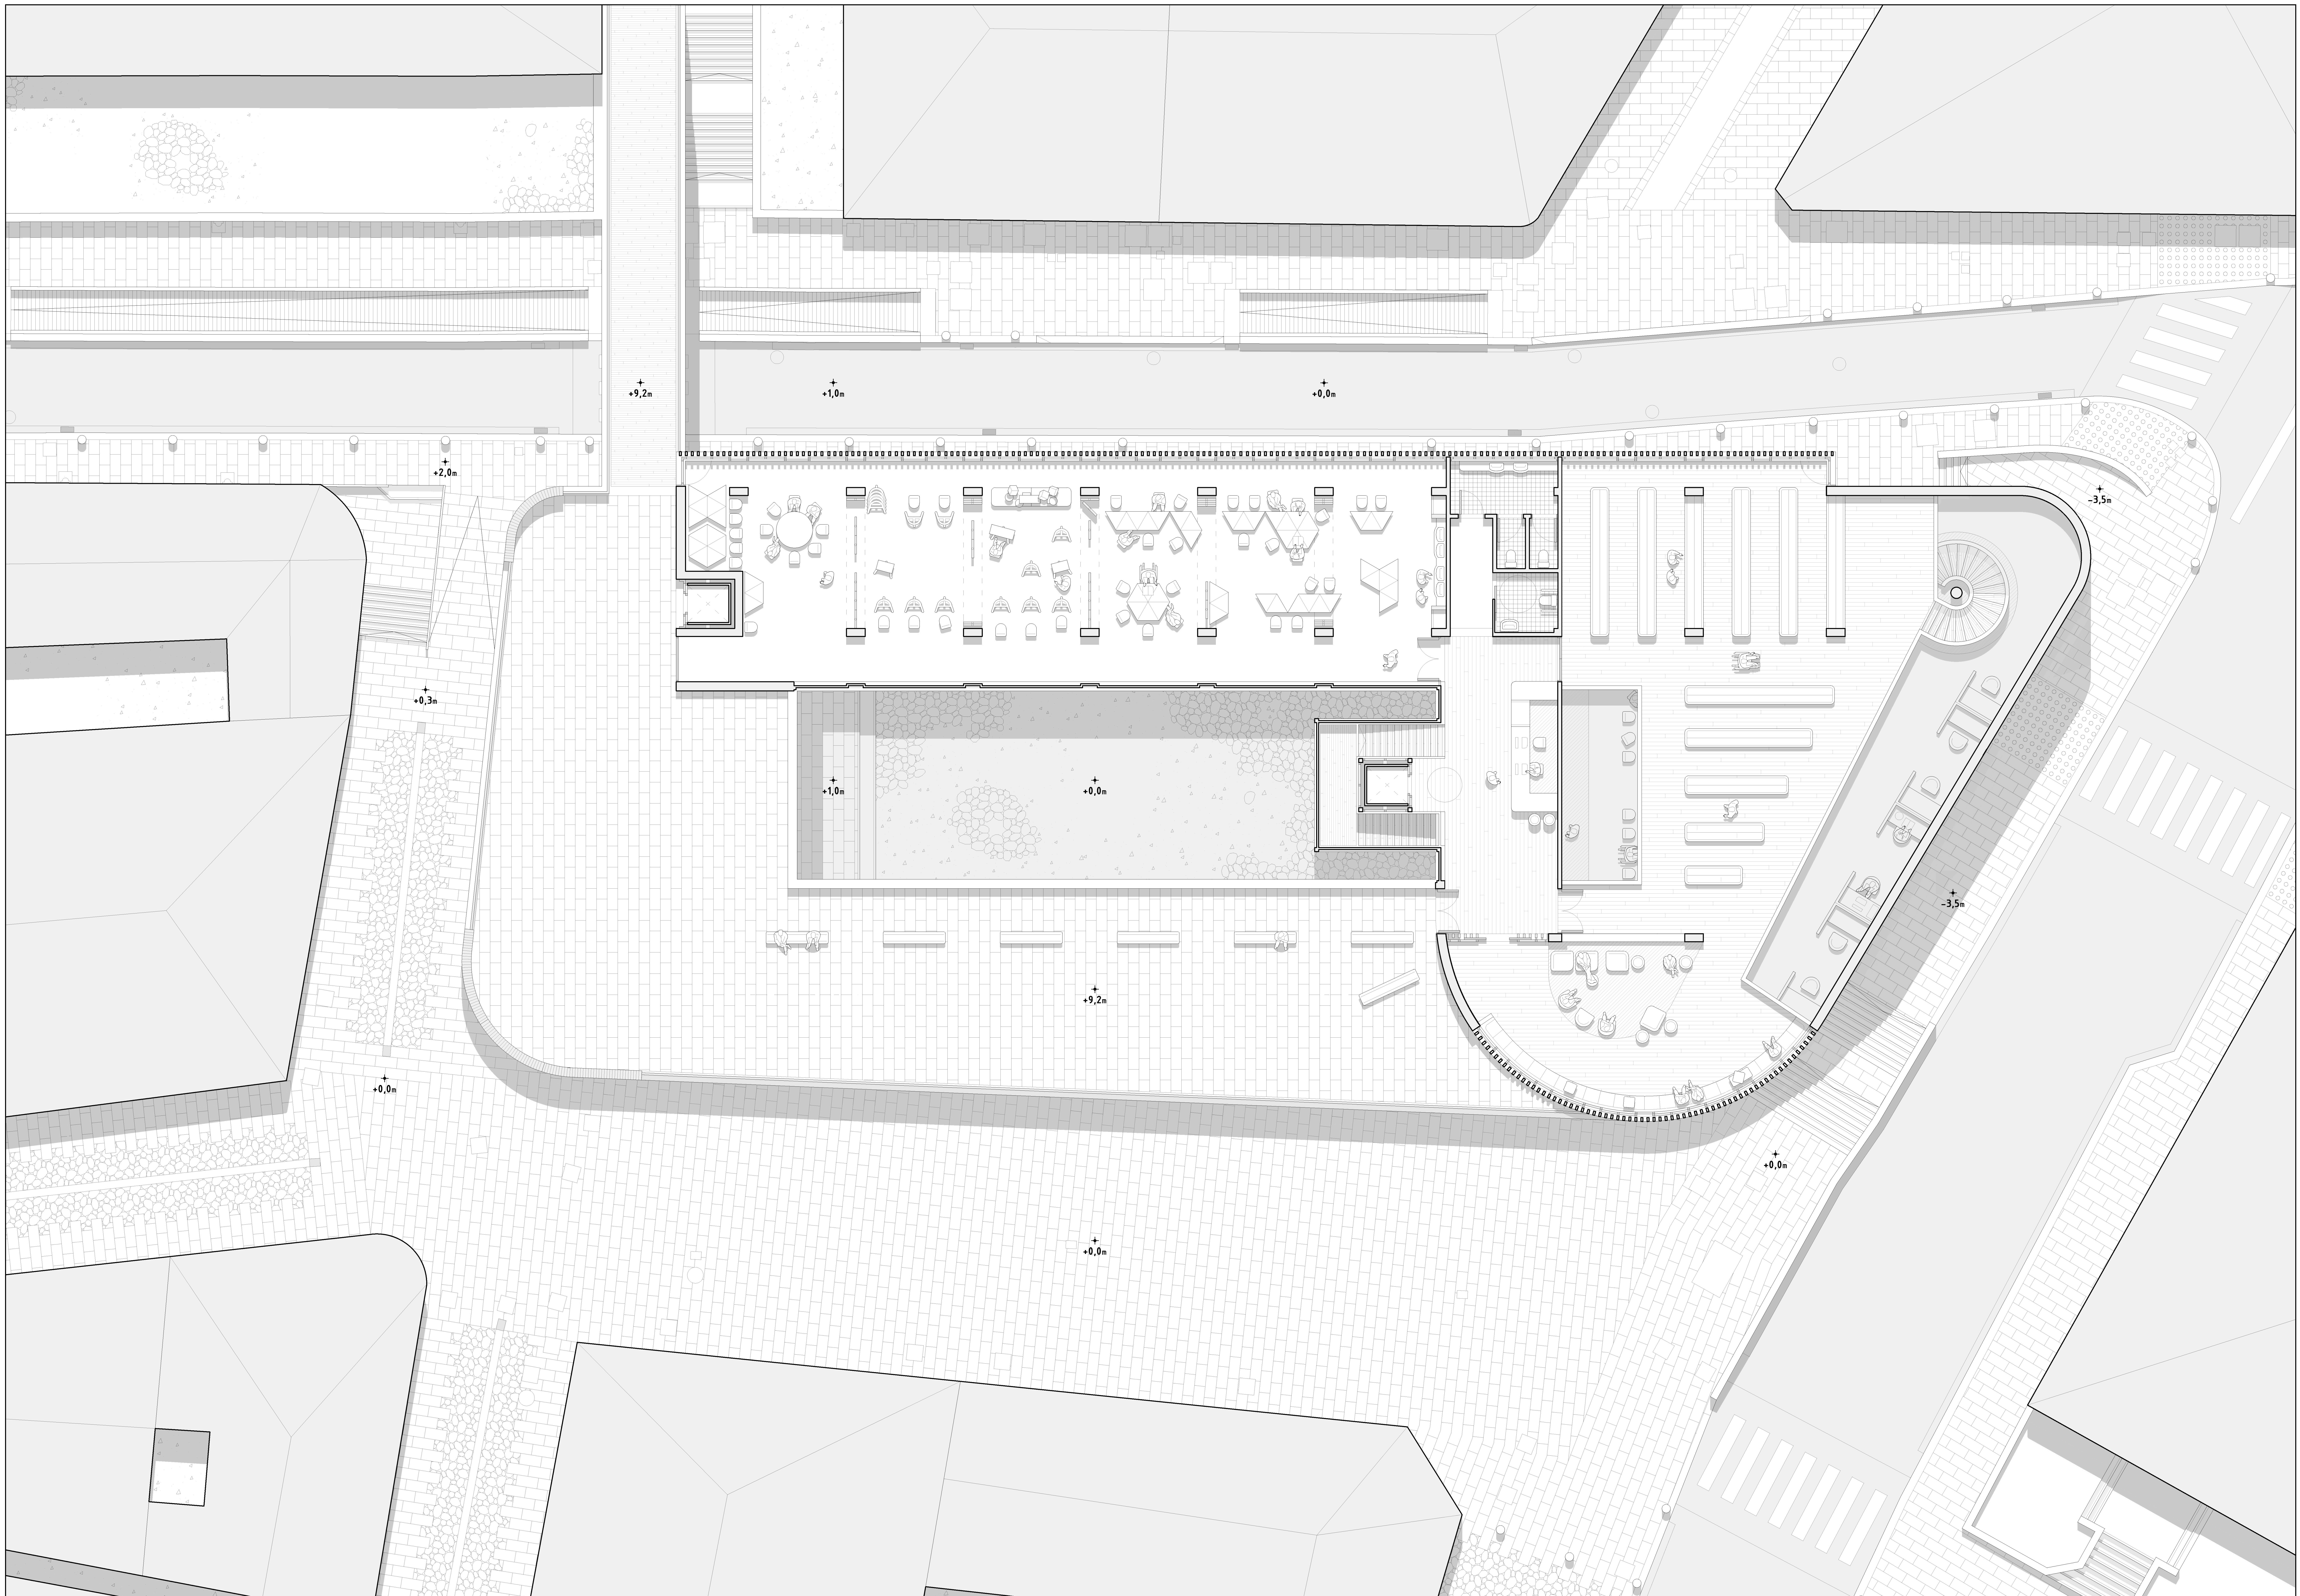

BIGARREN SOLAIRUA Eskala 1 : 150
Portugaleteko Merkatuaren bigarren solairua