


ORBAITZETAKO LANDA ESKOLA GRADU AMAIERAKO LANA 2016KO UZTAILA IKASLEA ANE ELIZEGI TUTOREA IÑAKI BEGIRISTAIN


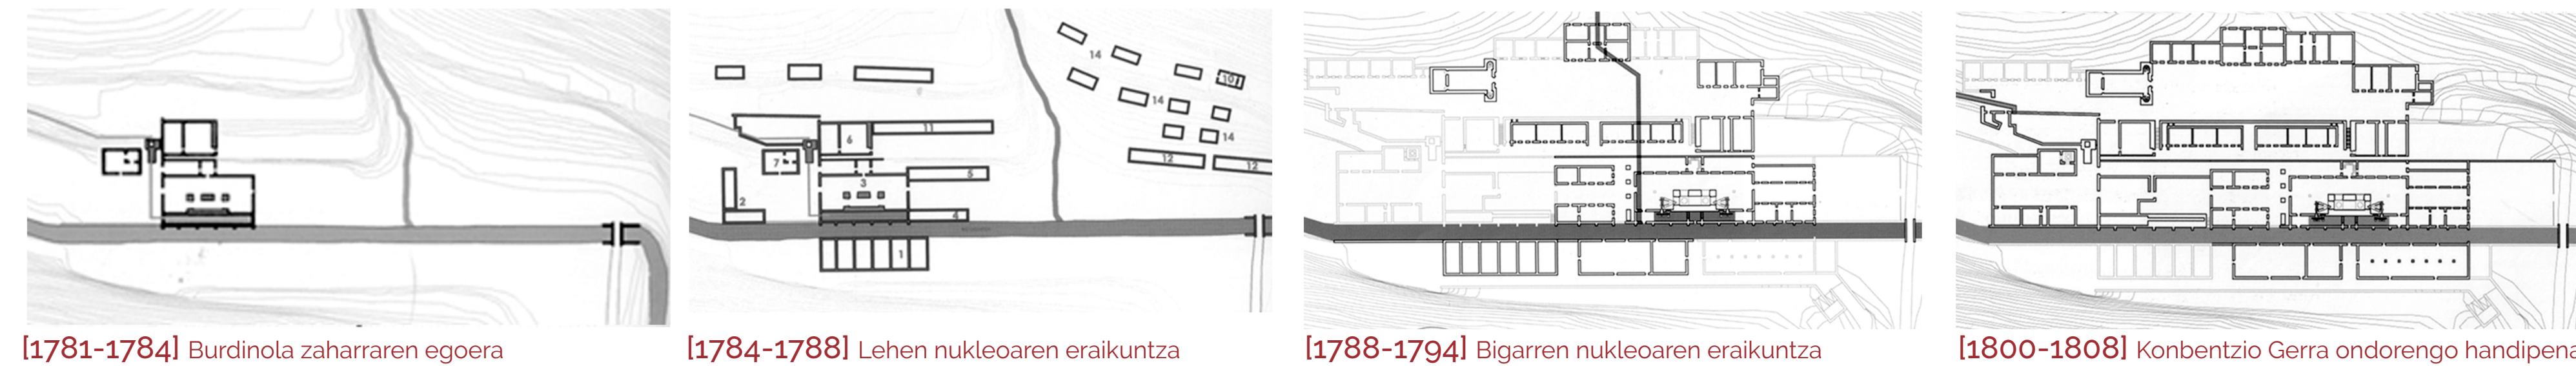


[1781-1784] Burdinola zahararen egoera


[1784-1788] Lehen nukleoaren eraikuntza

[1788-1794] Bigarren nukleoaren eraikuntza



[1800-1808] Konbentzio Gerra ondorengo handipena

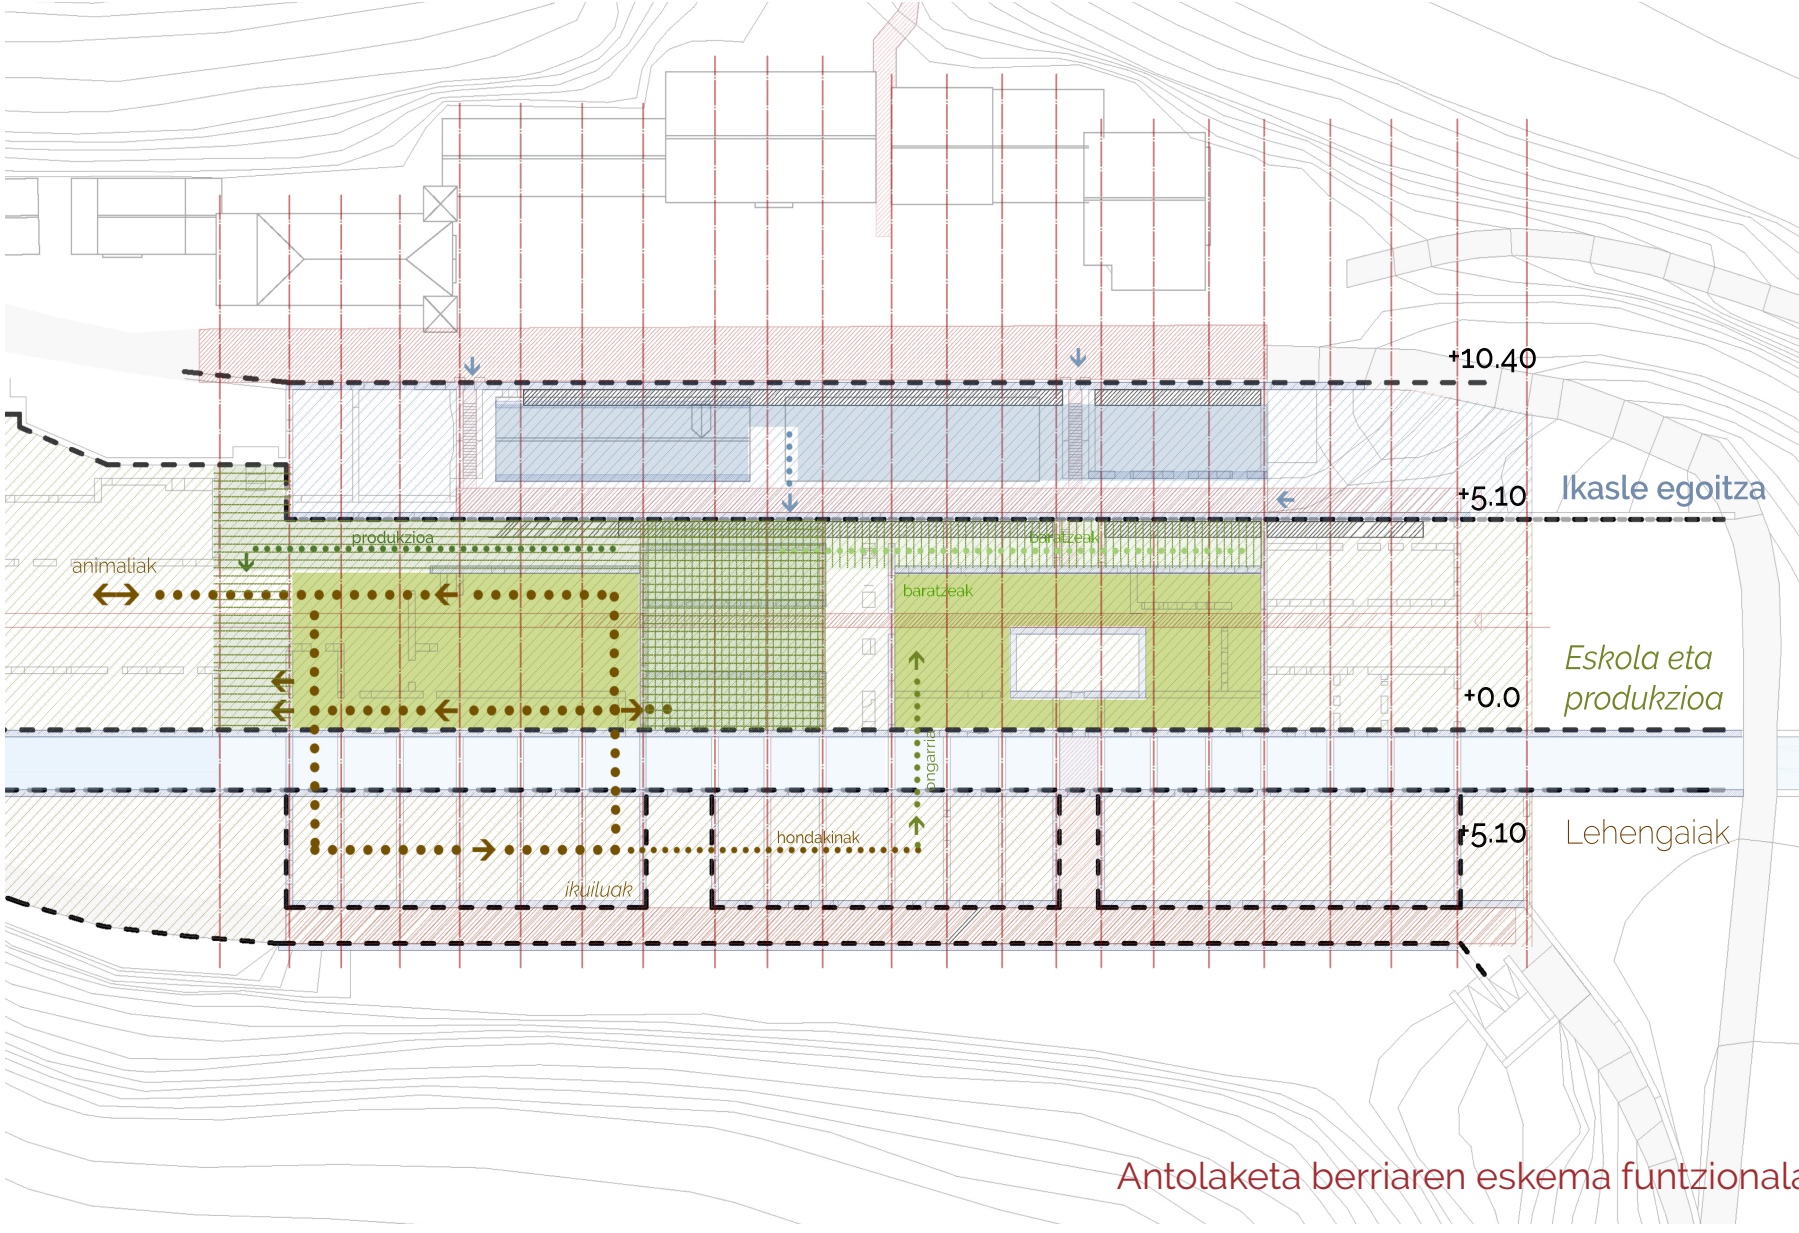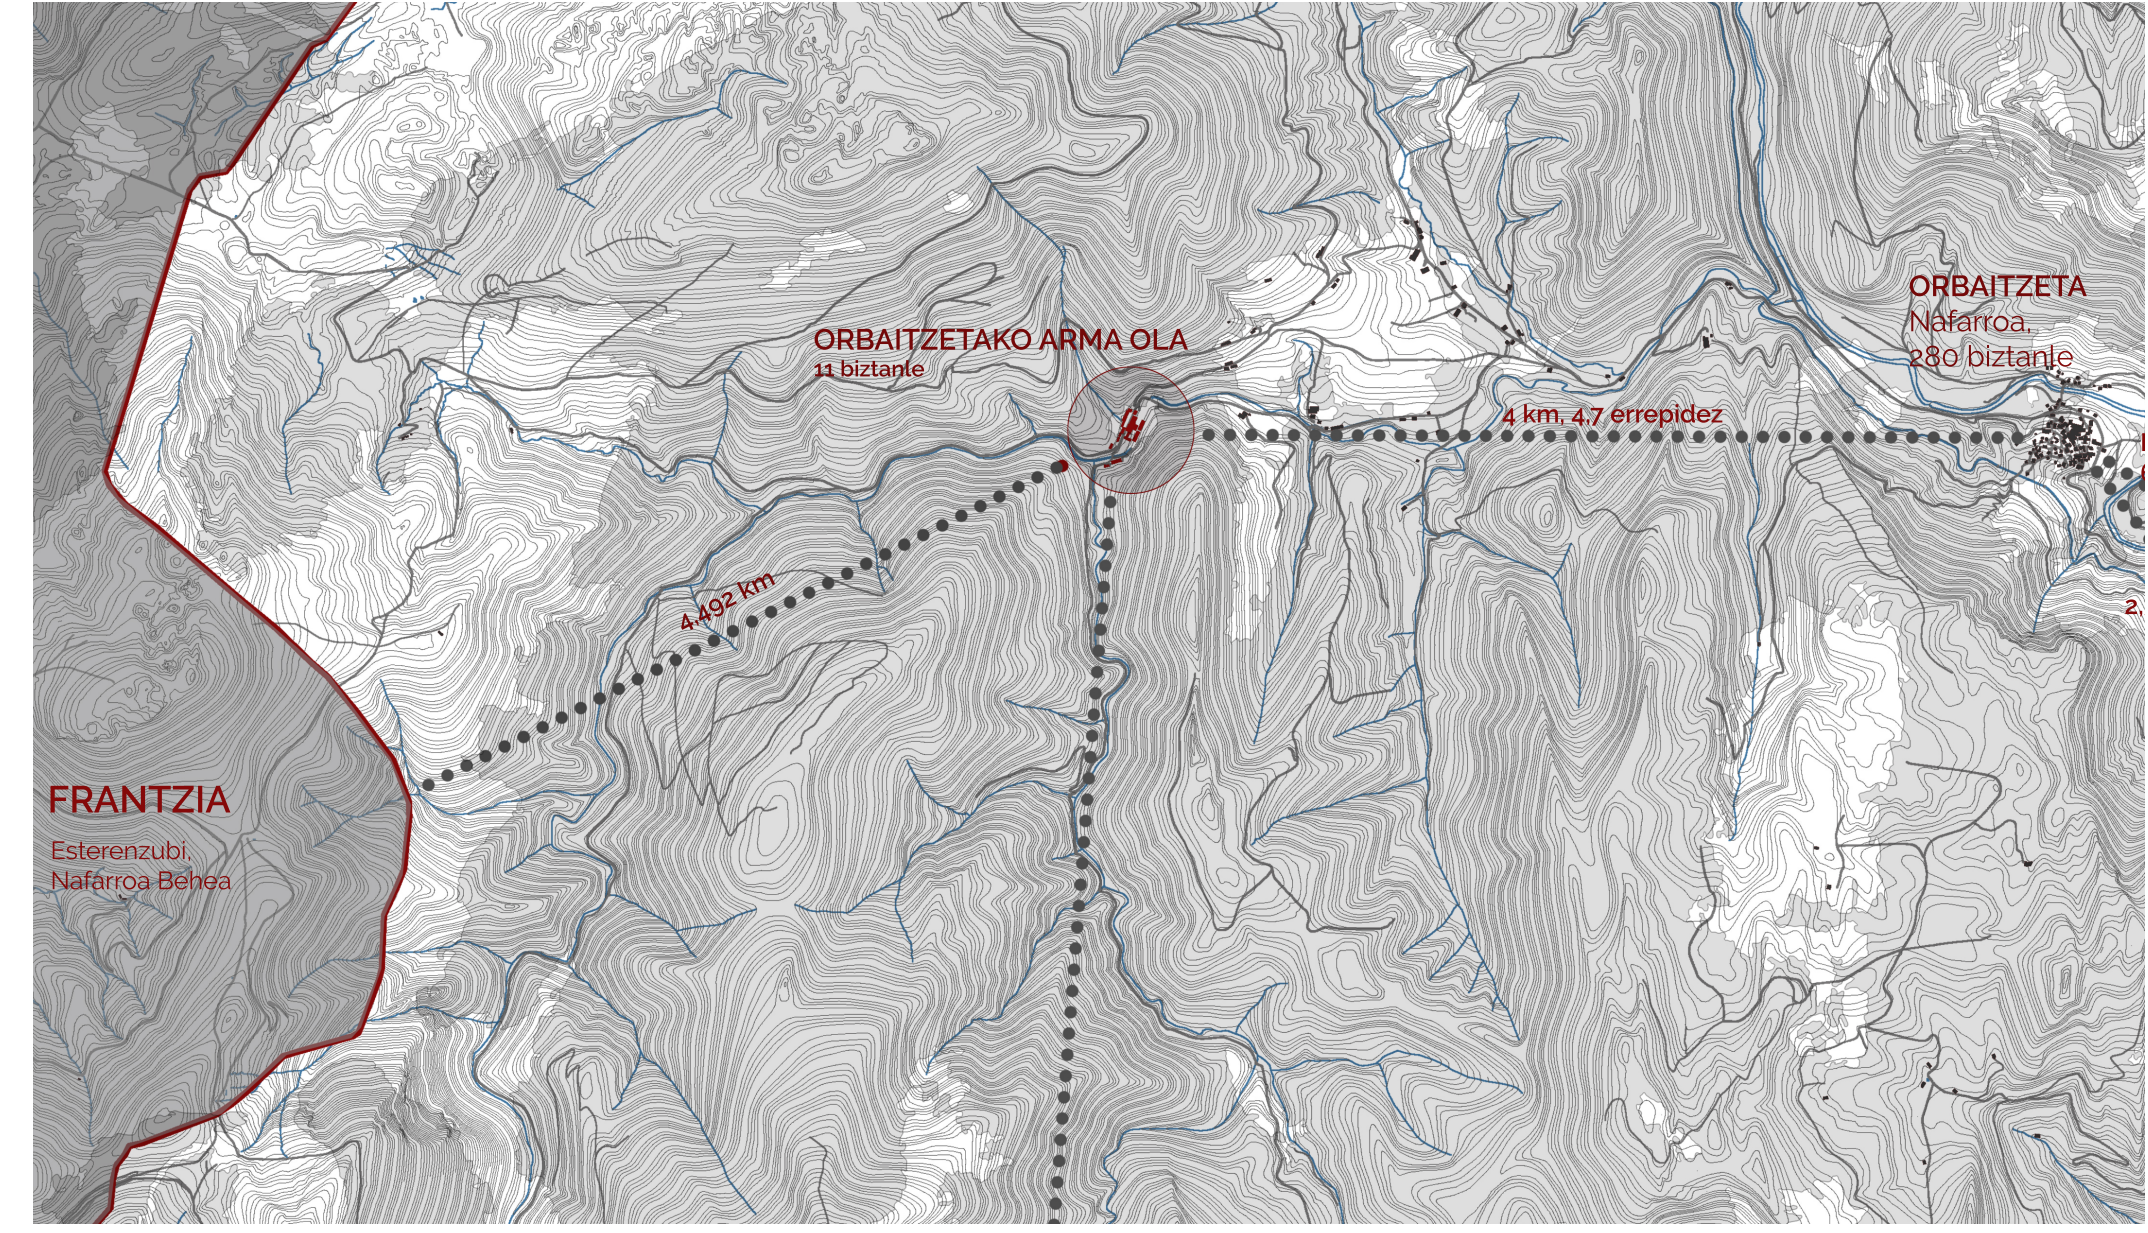


Antoiaaketa berriaren eskema funtzionala

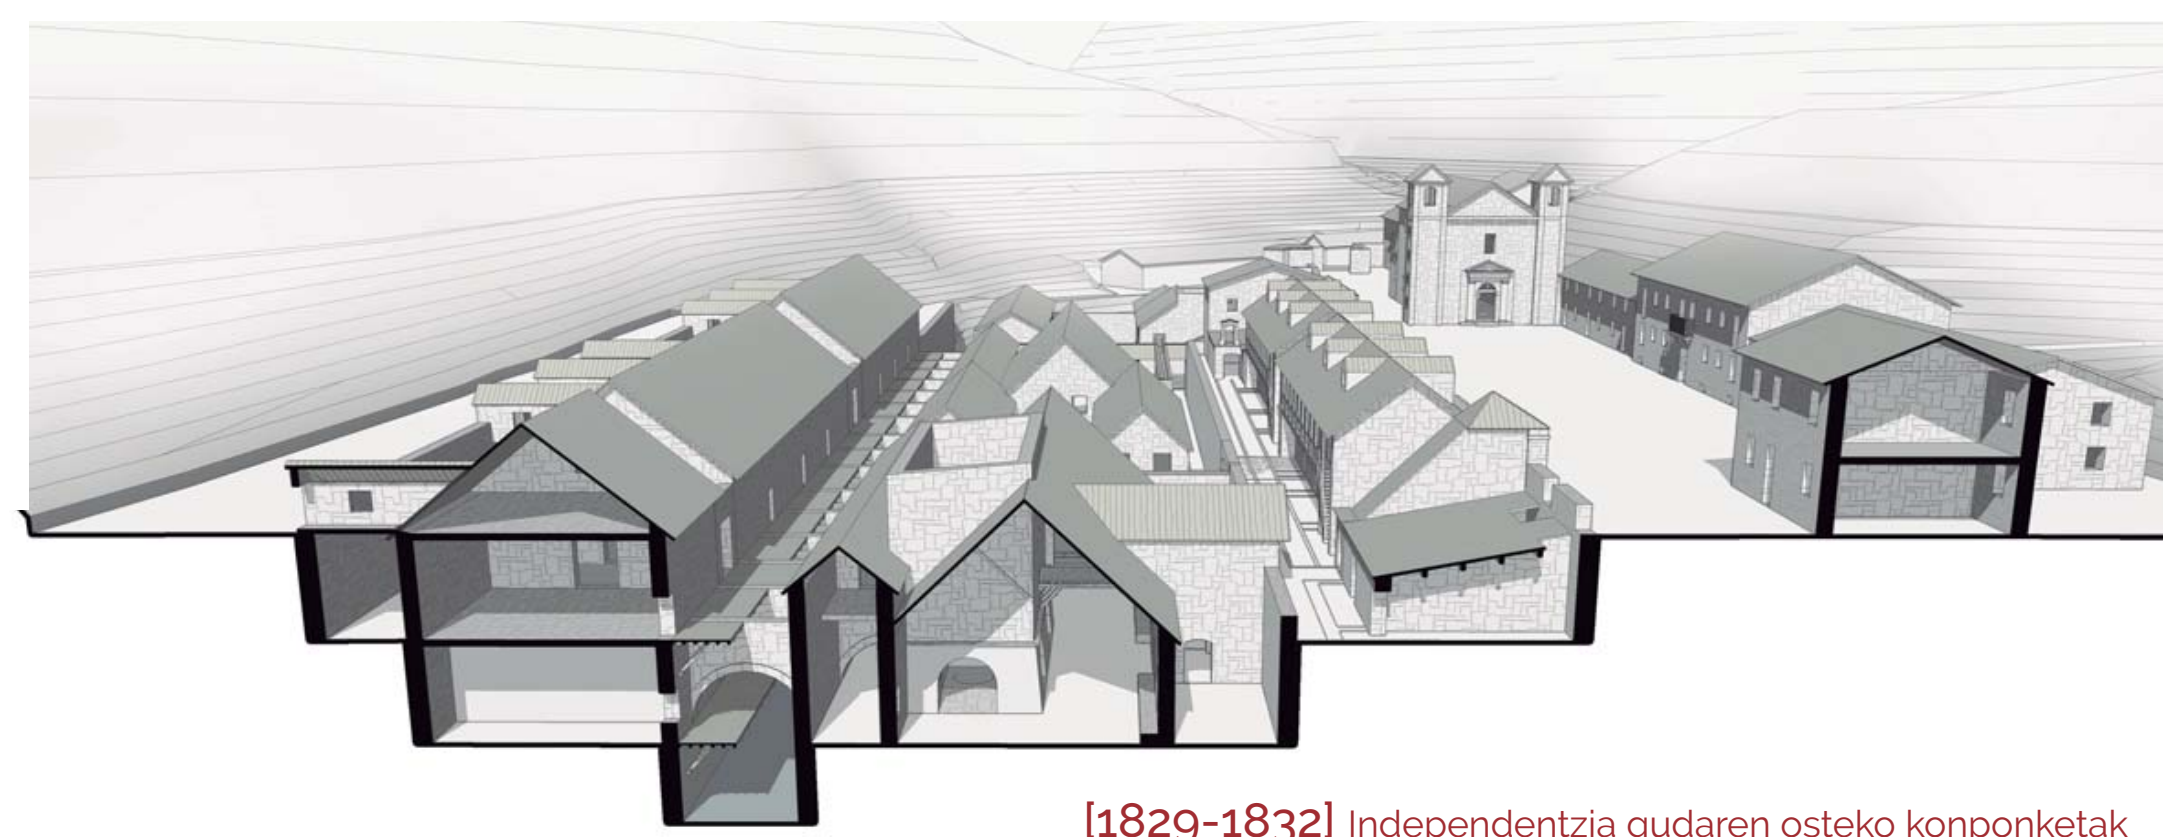


[1829-1832] Independentzia gudaren osteko konponketak

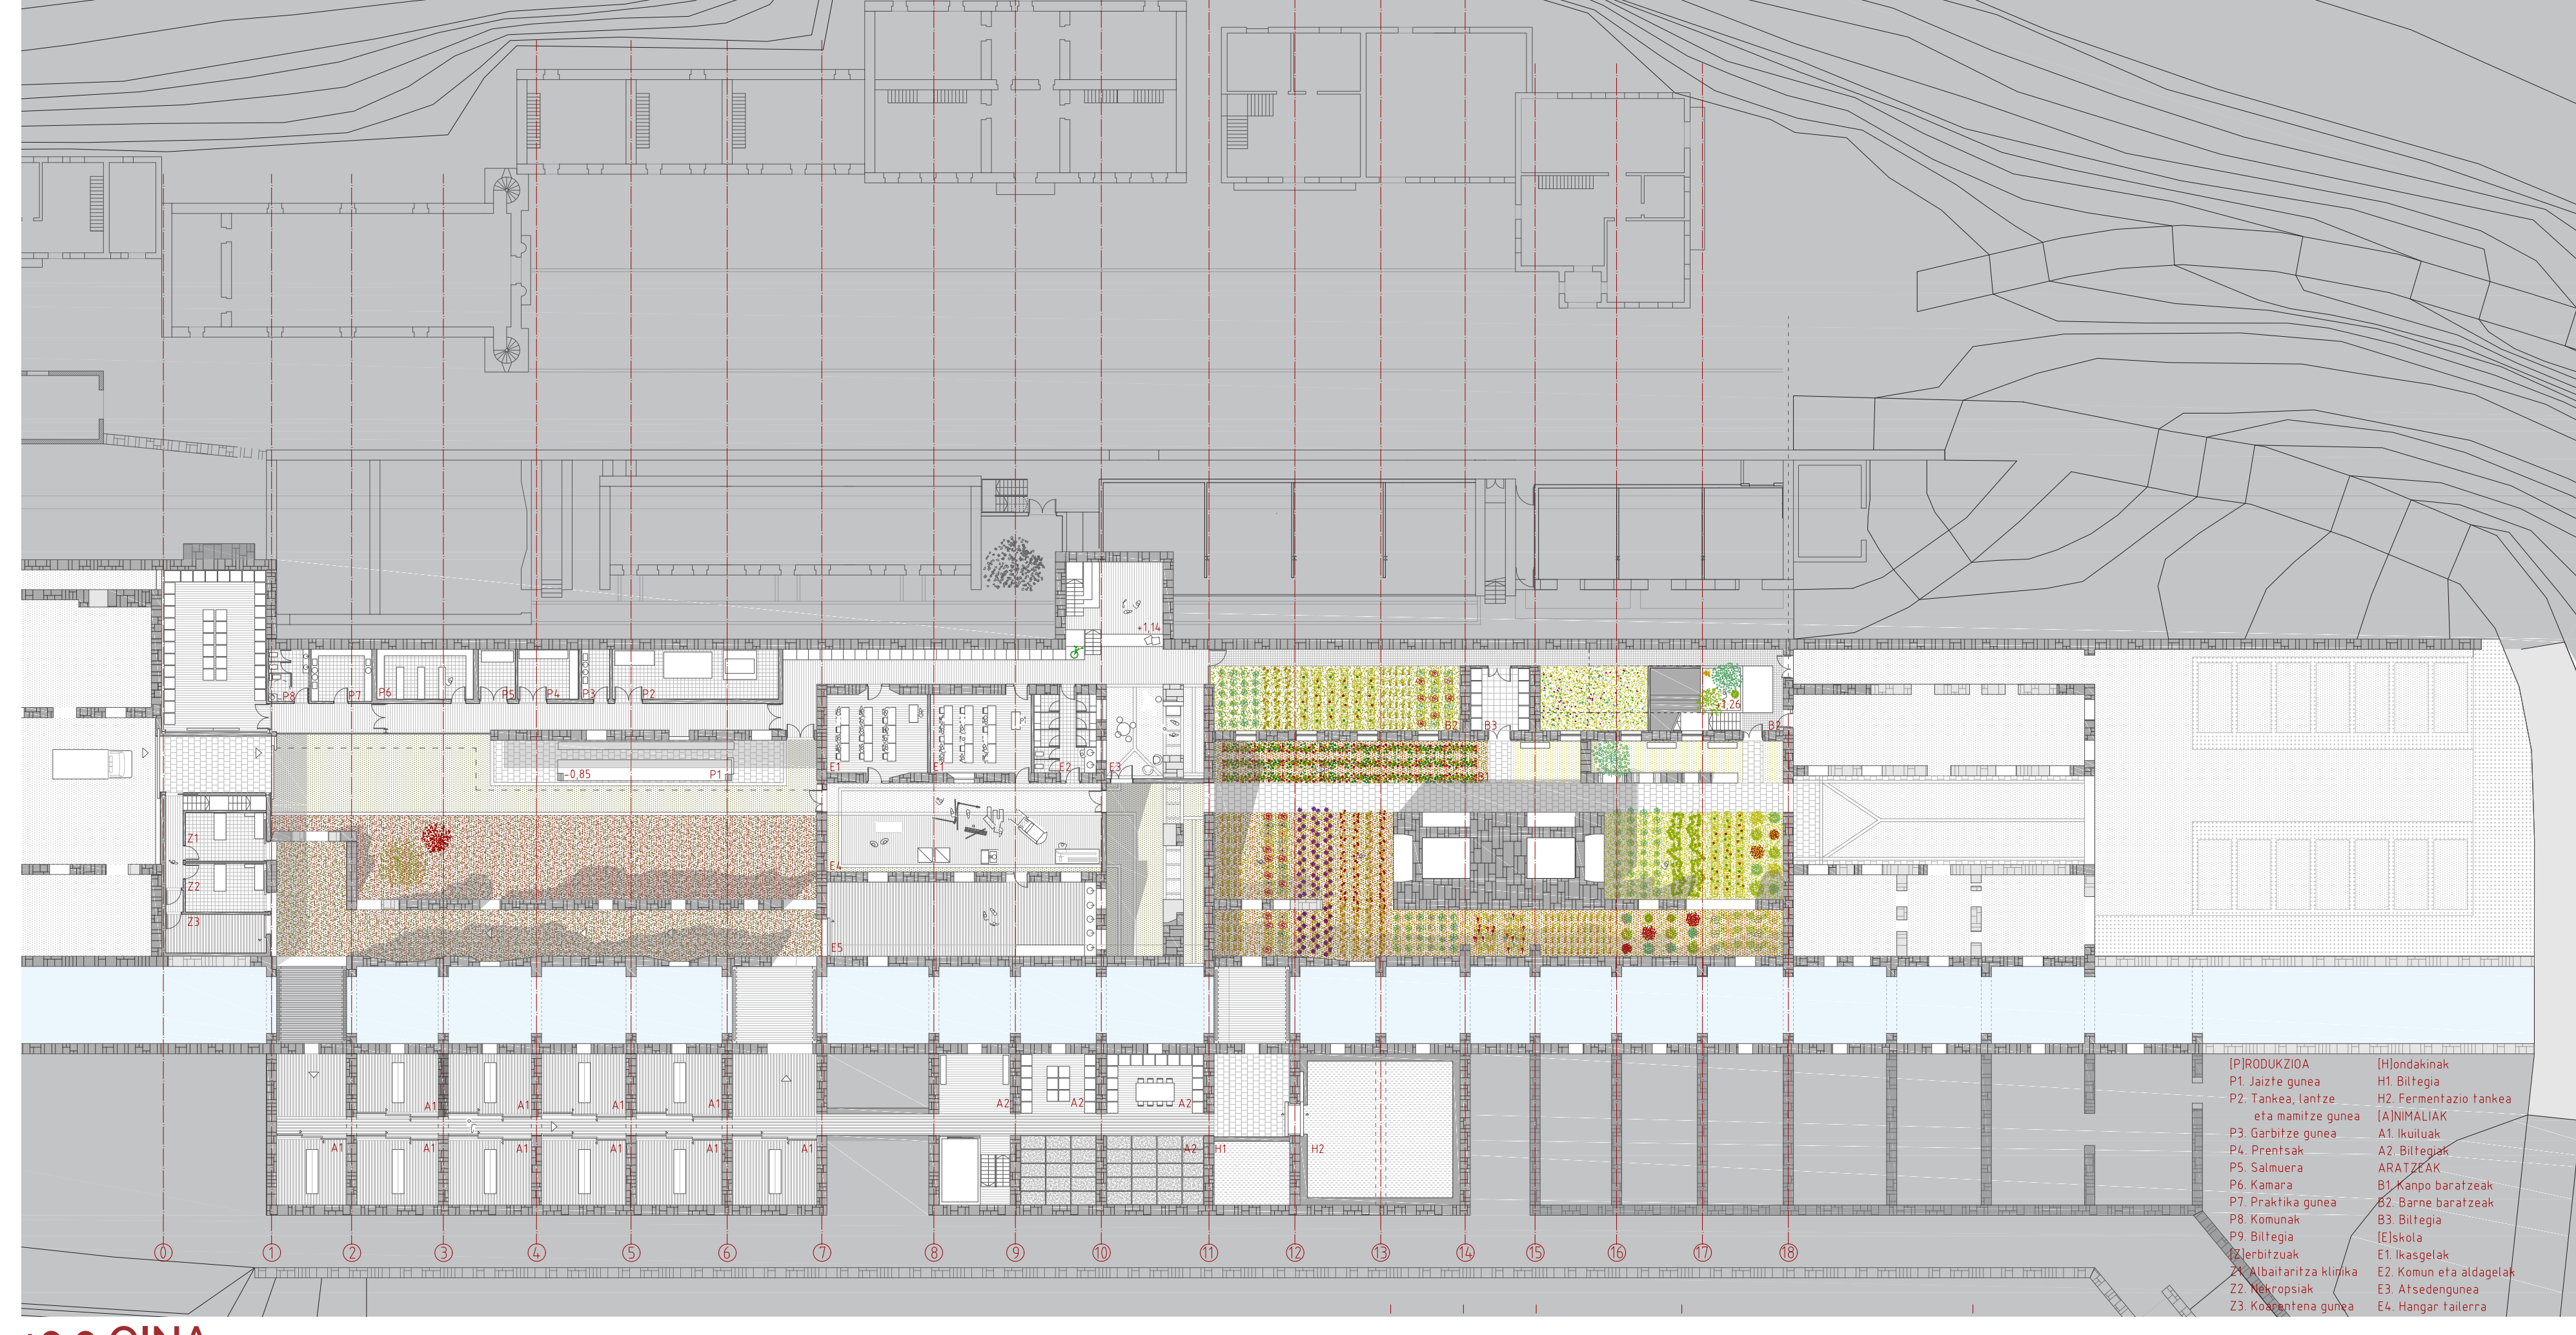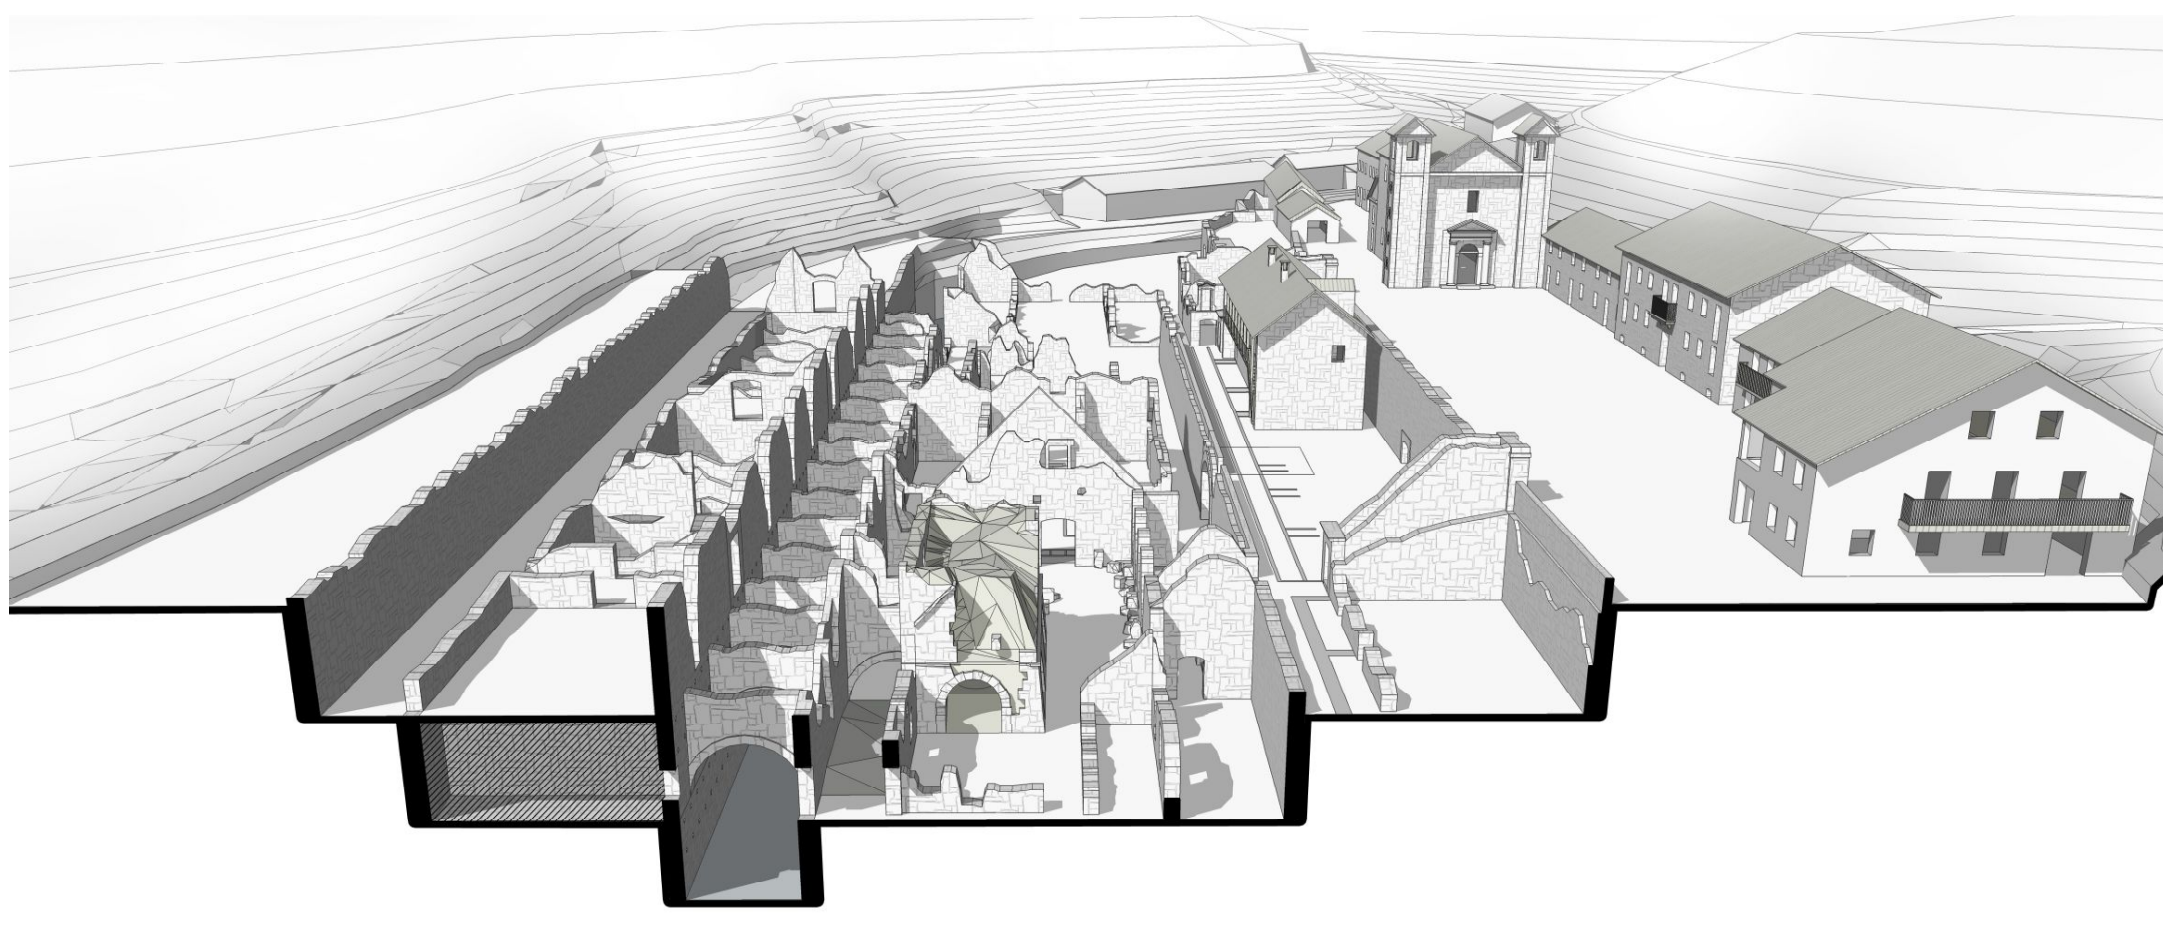


+0.0 OINA

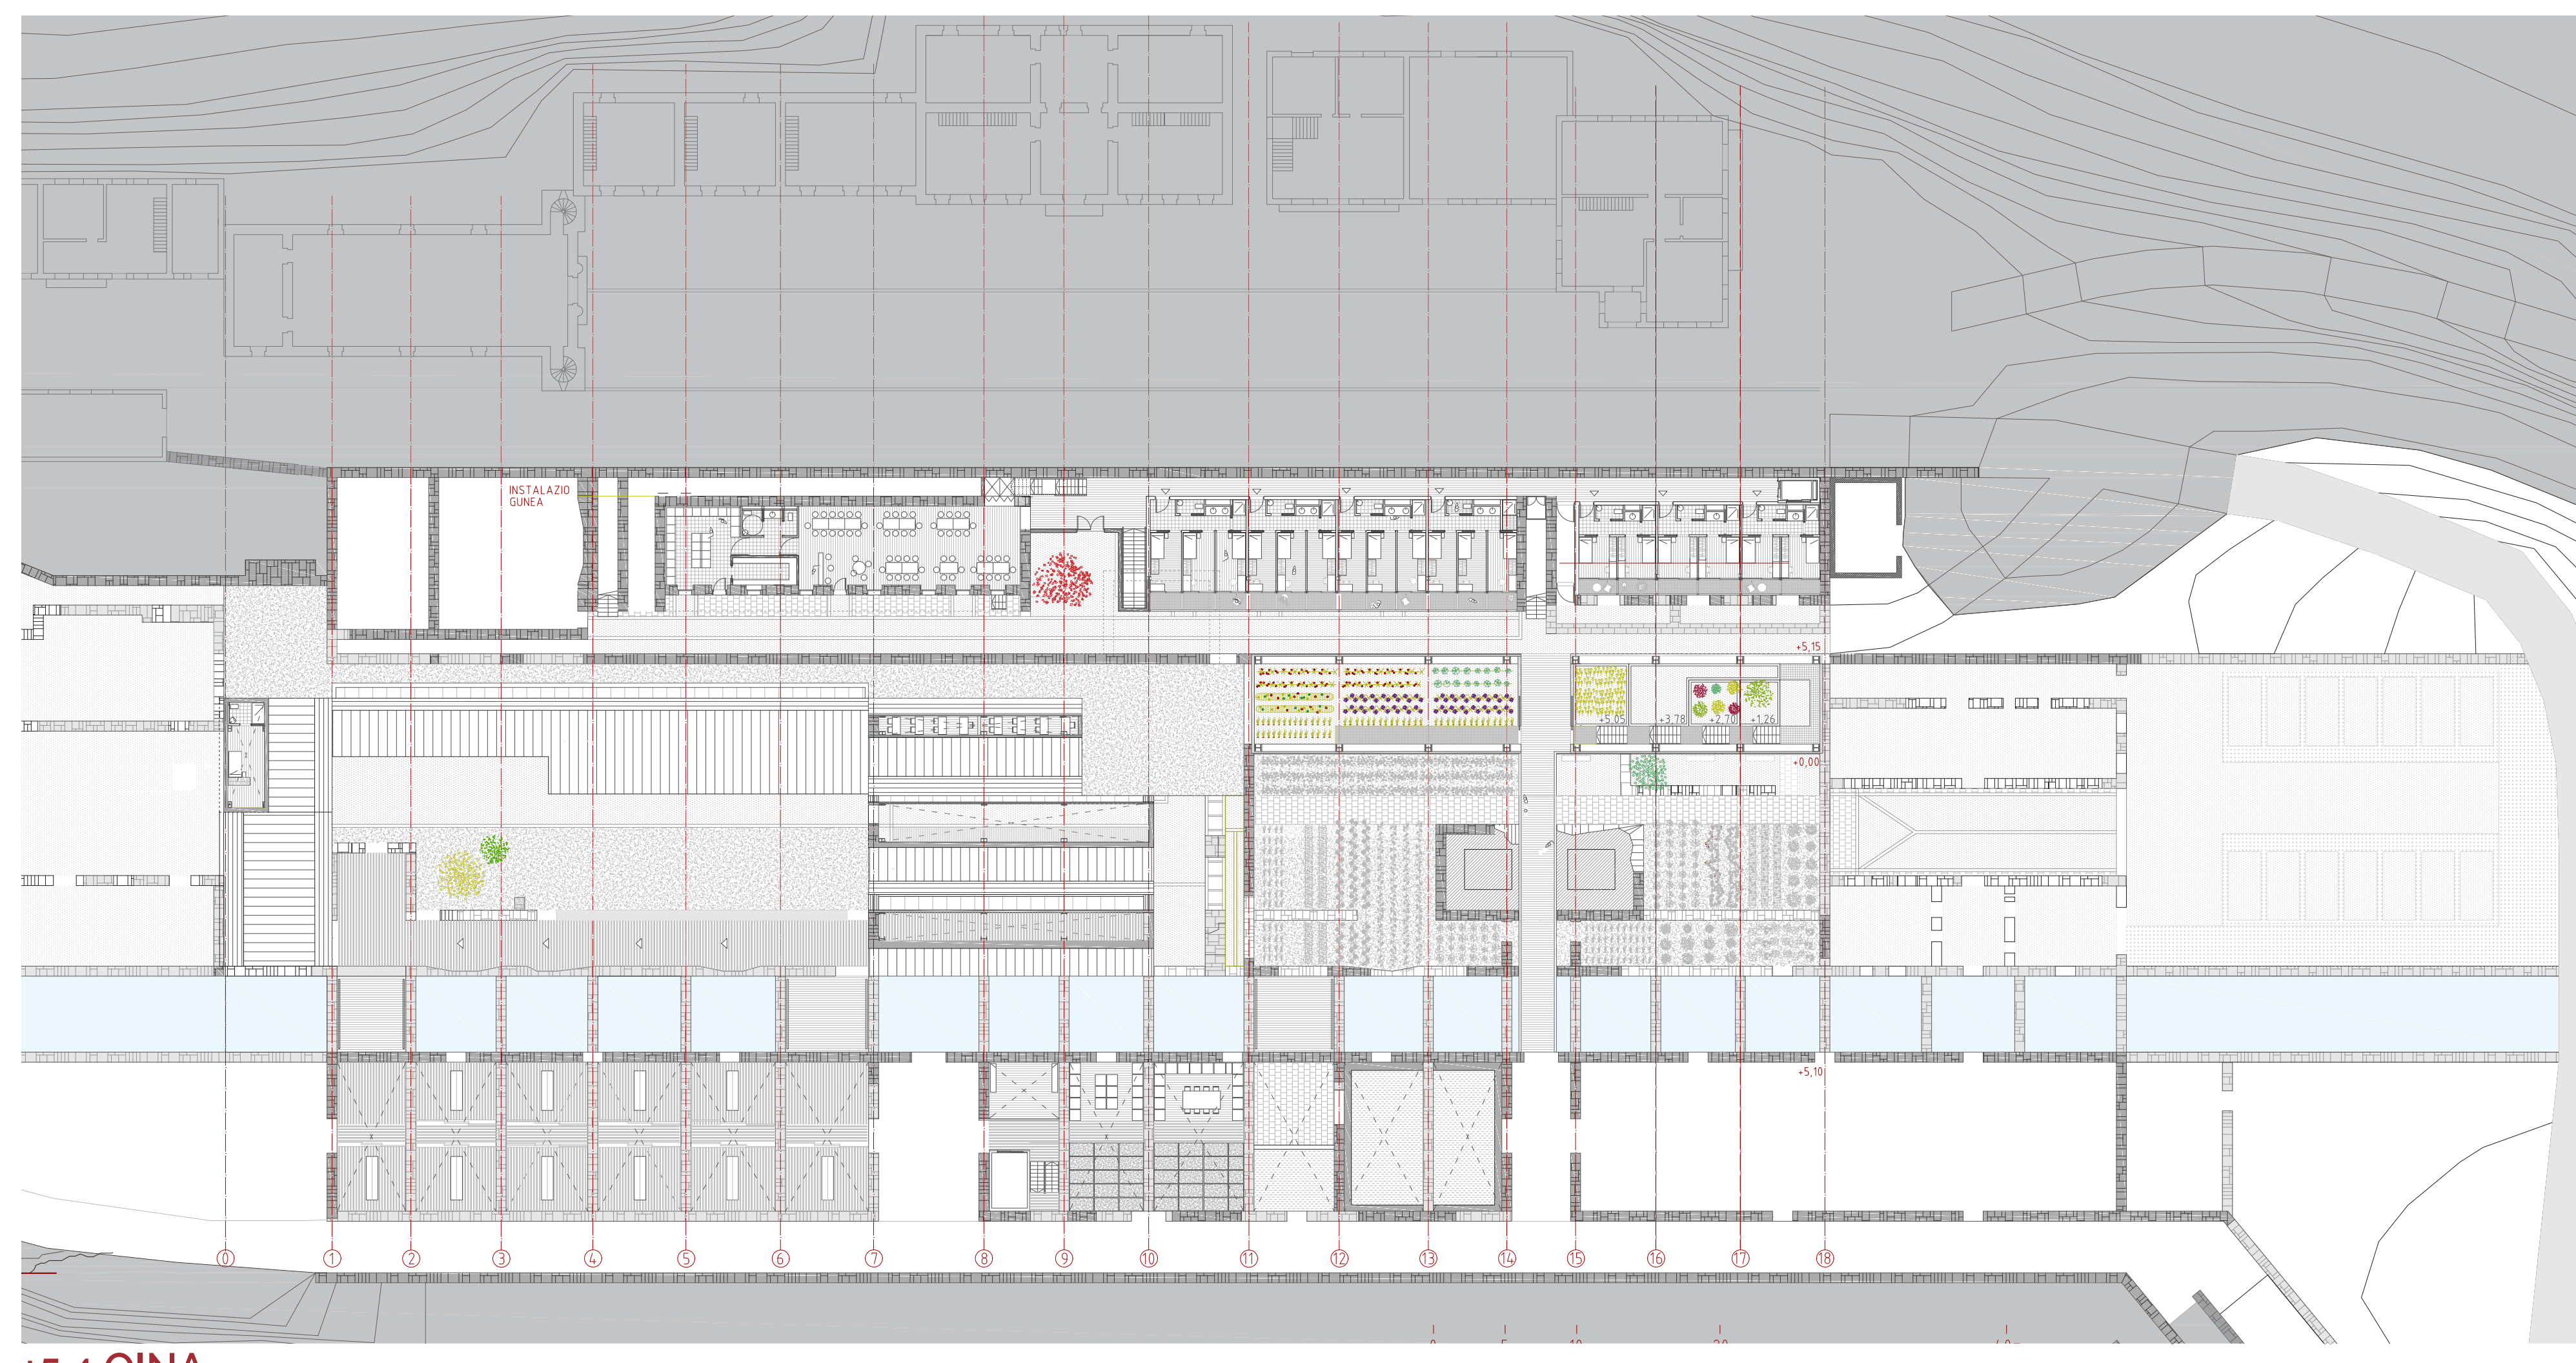

+5.4 OINA

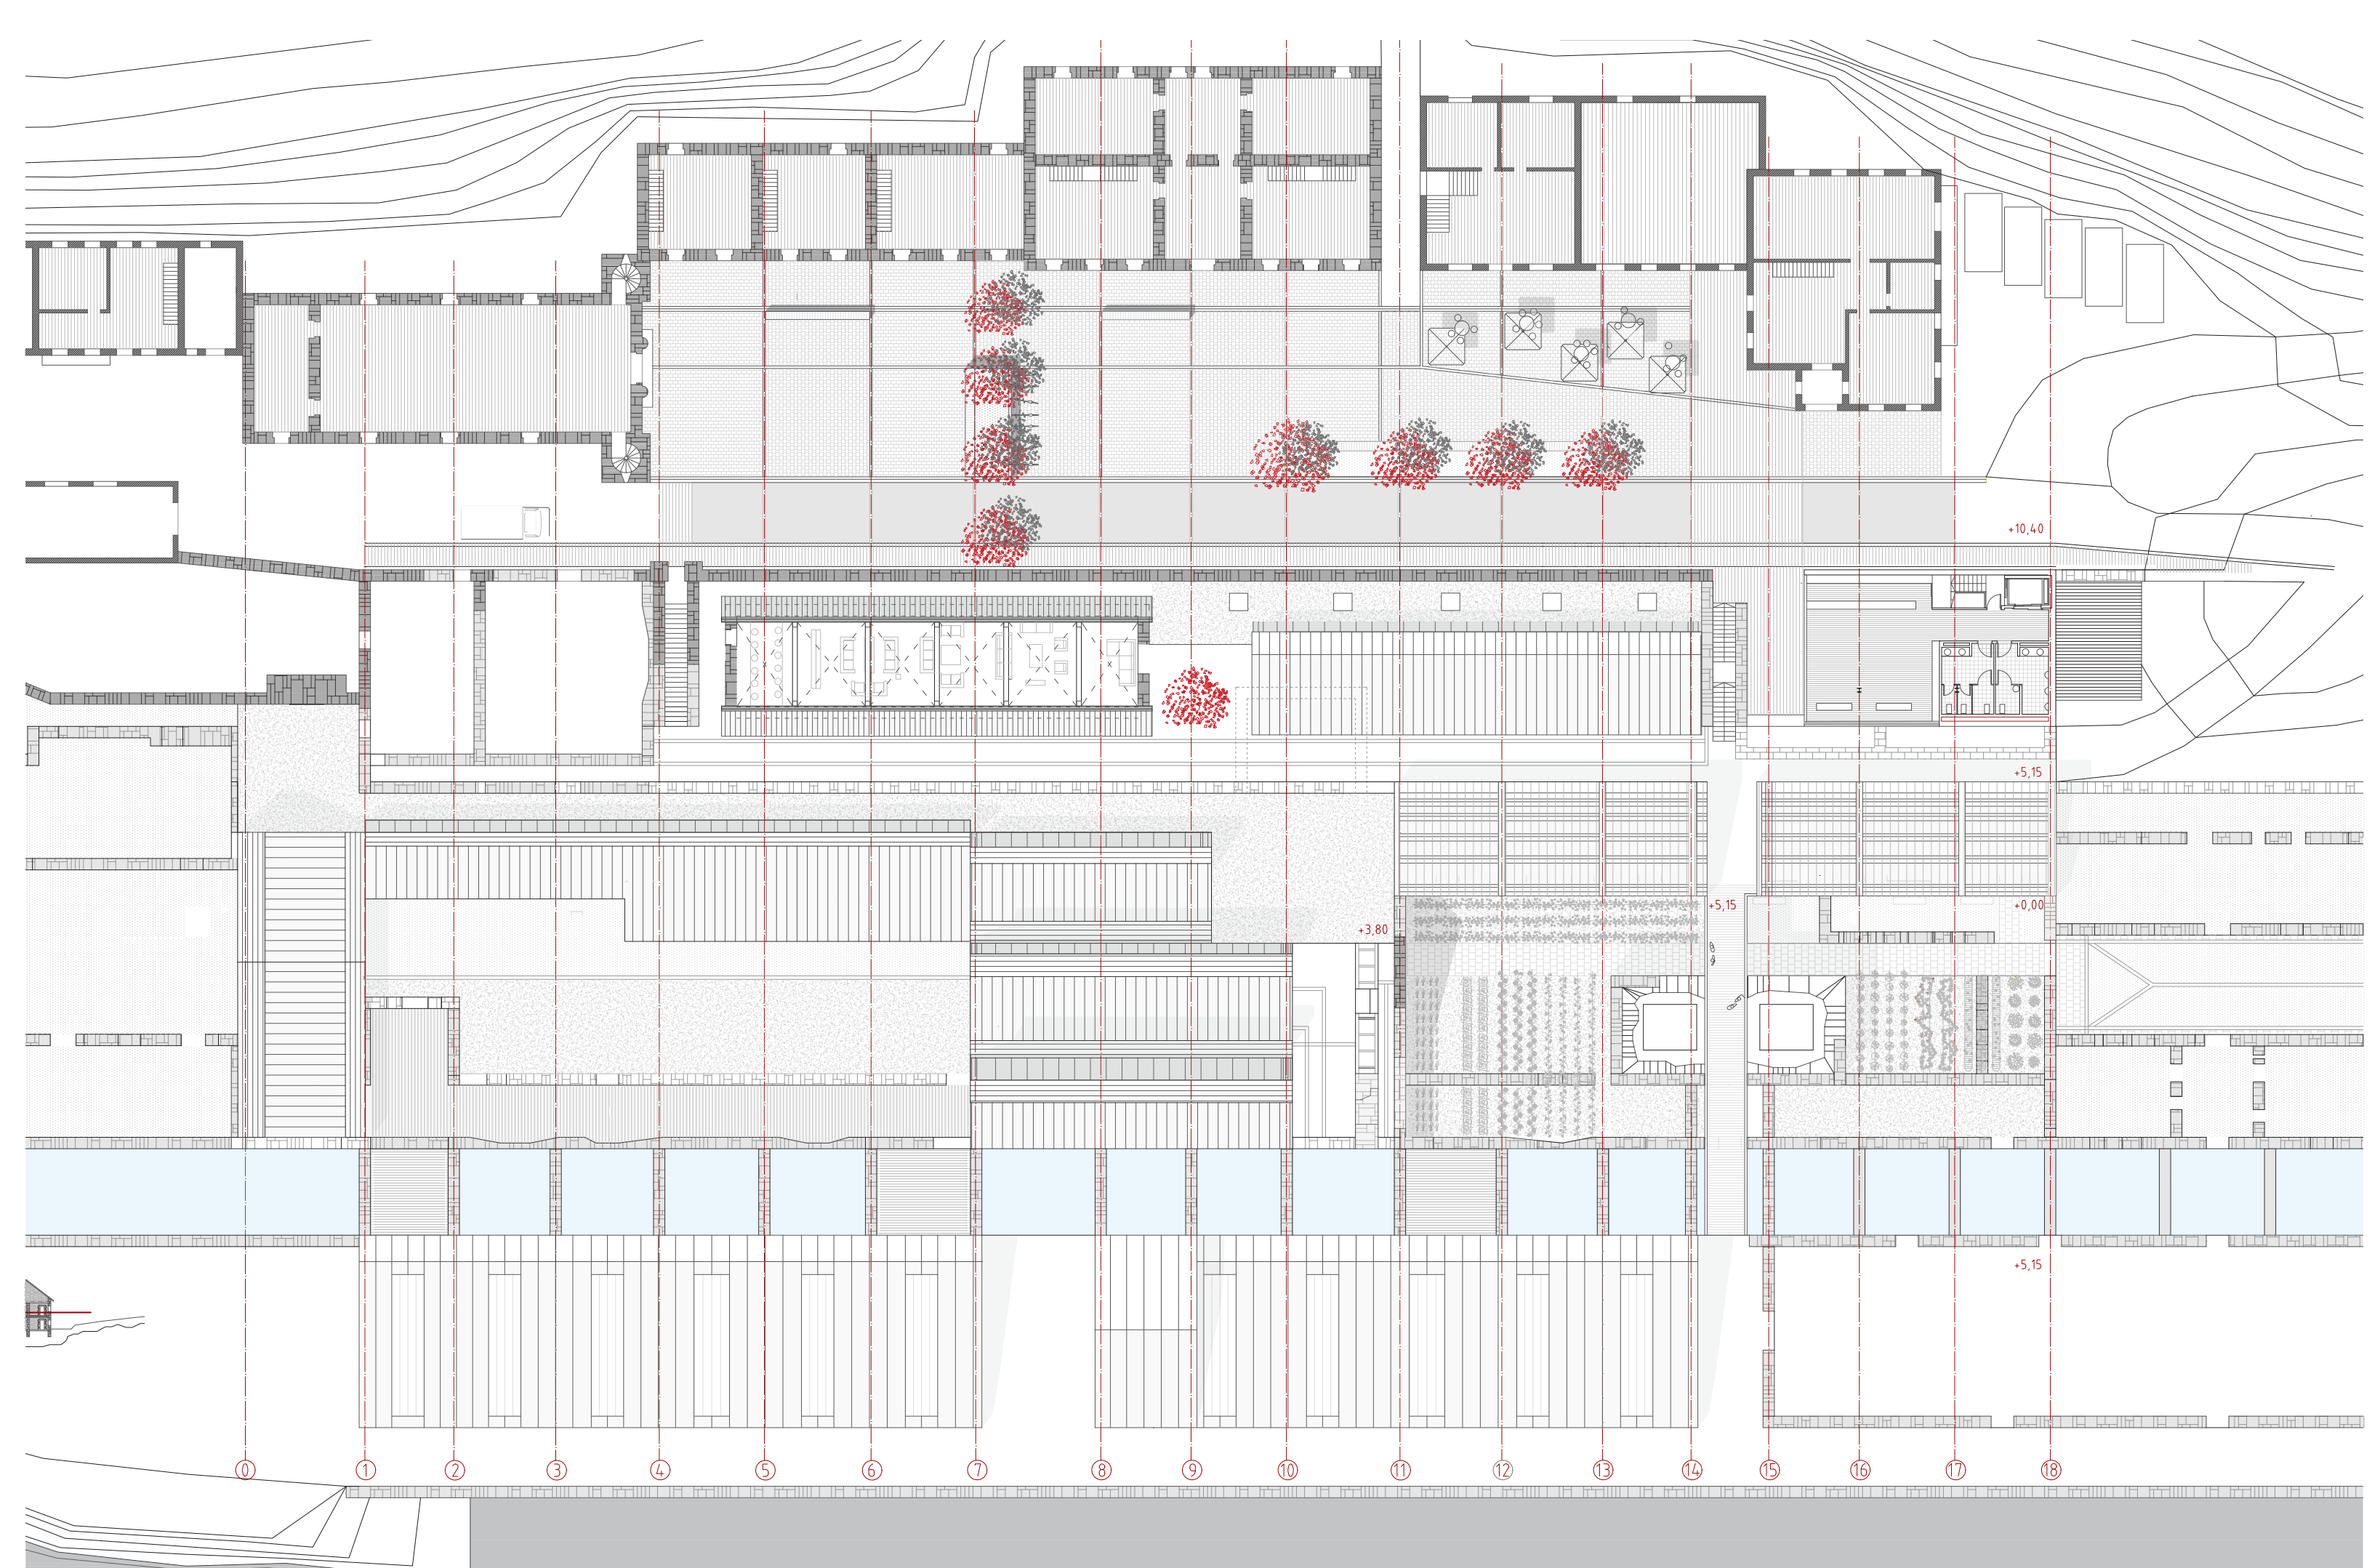

+10.5 OINA

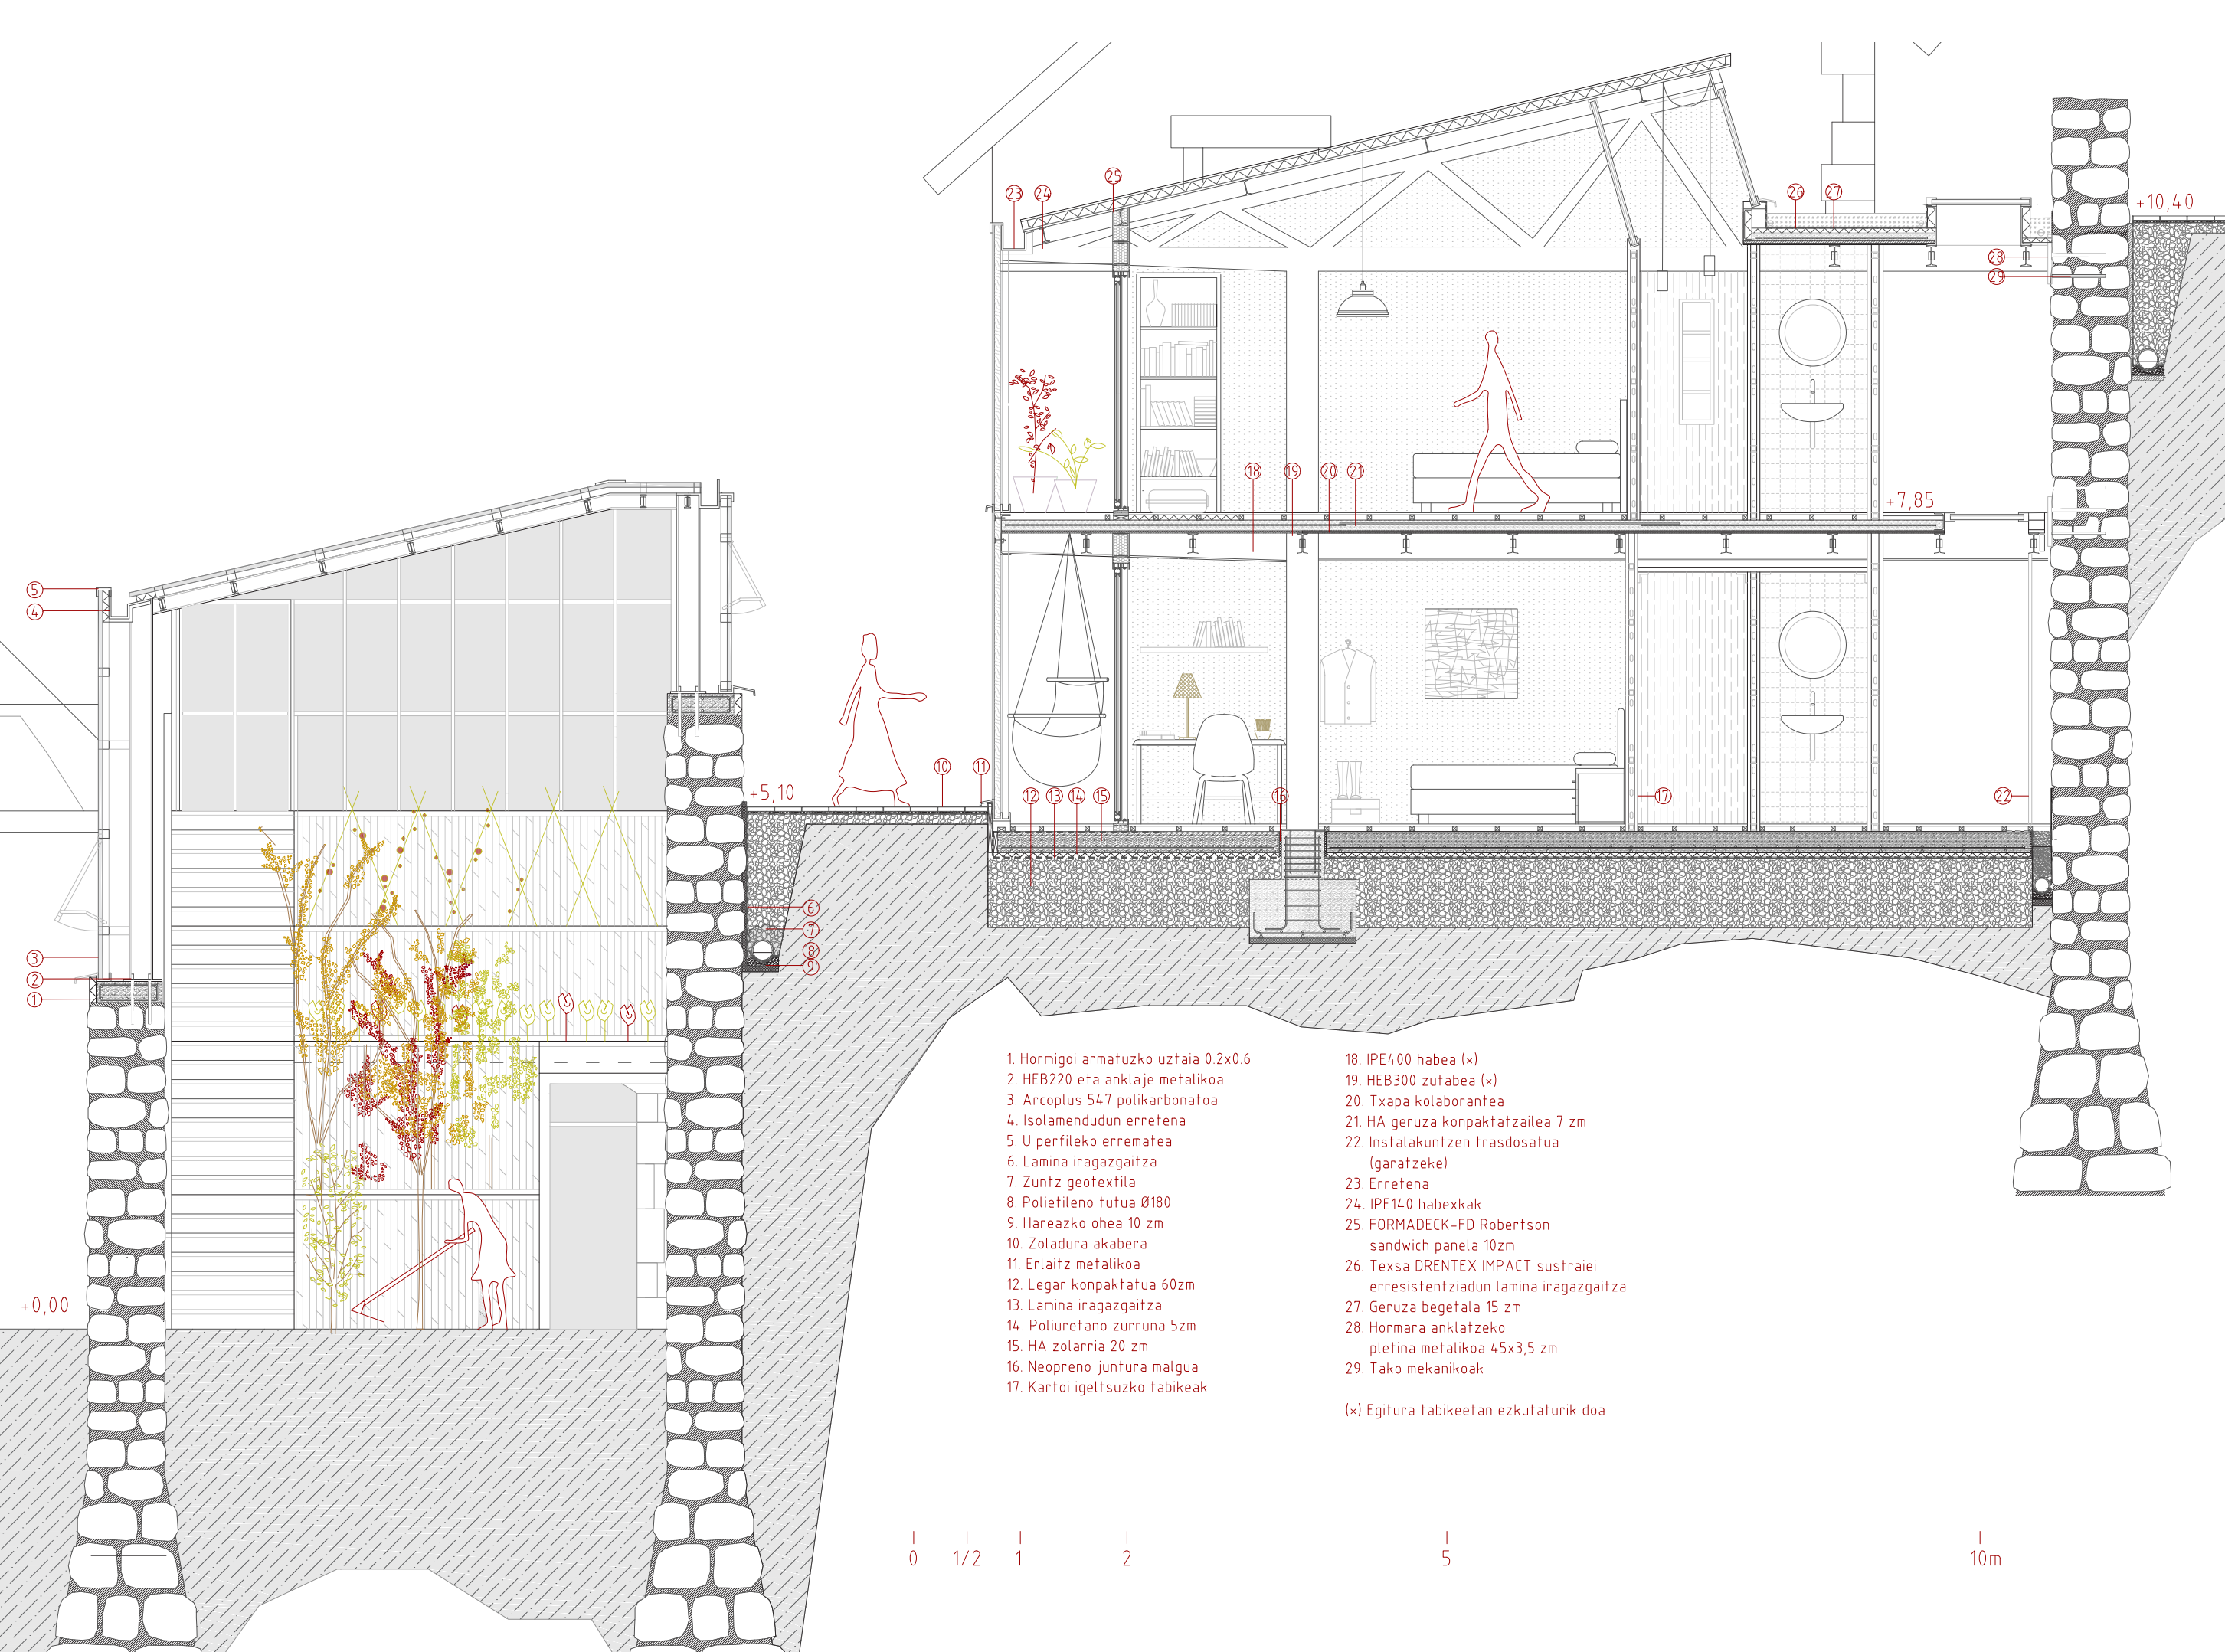

