



_proposamenaren iparraldeko altxaera e 1_200



_proposamenaren hegoaldeko altxaera e 1_200

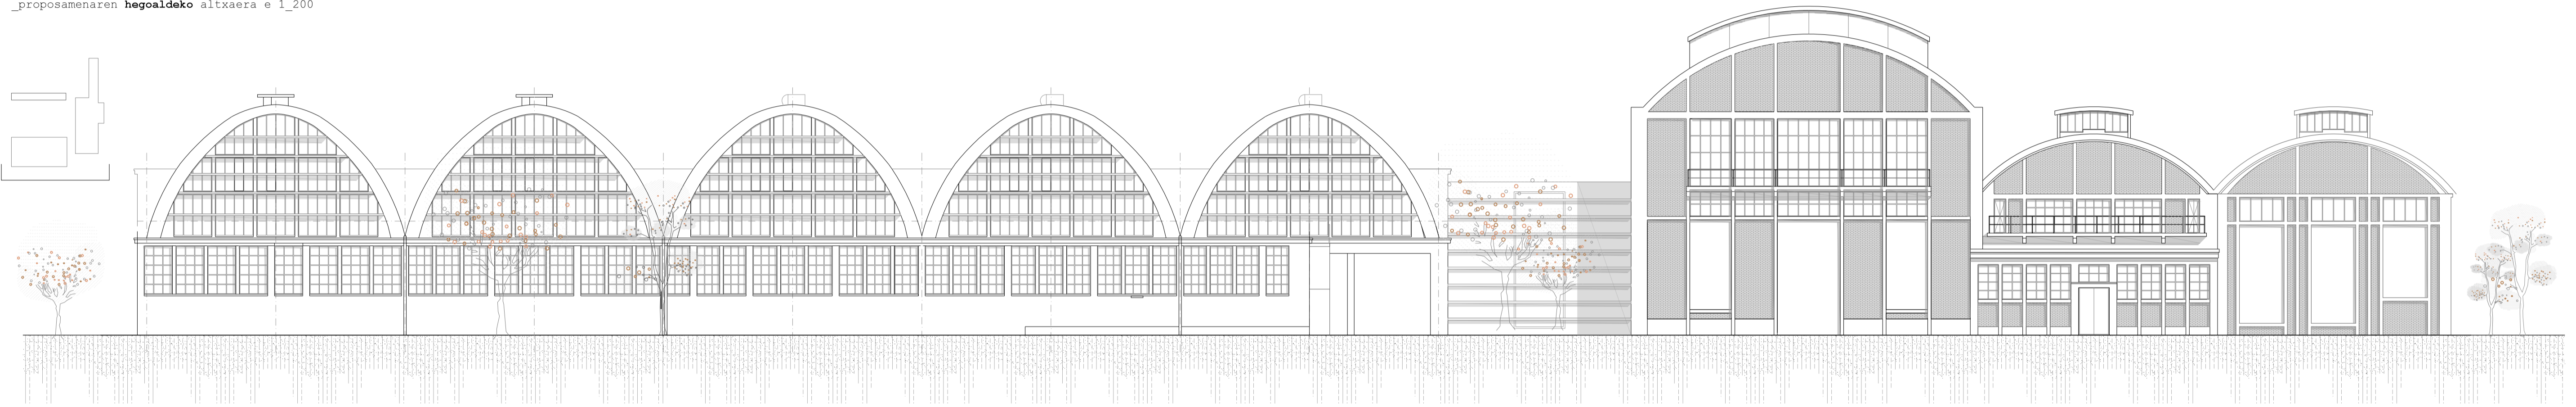

_proposamenaren mendebaldeko altxaera e 1_250

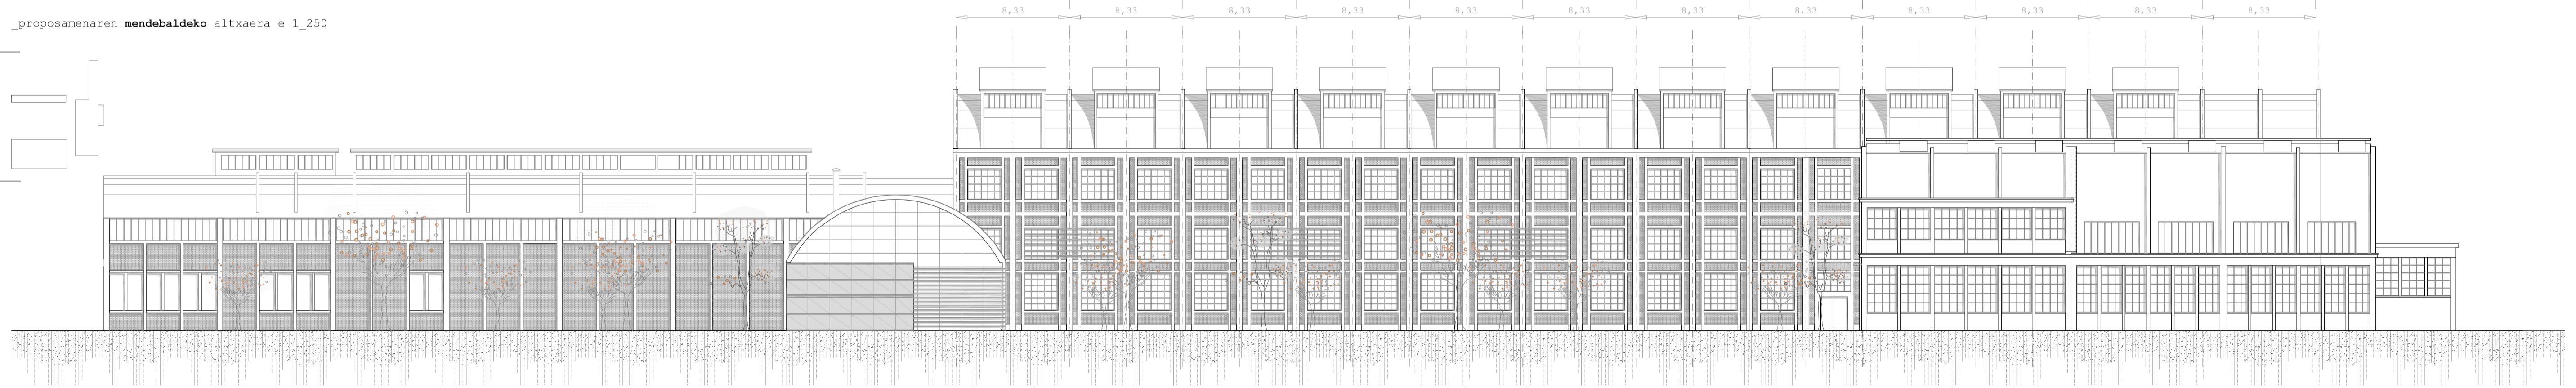

_proposamenaren ekialdeko altxaera e 1_250

