




_gaur egungo **erdiko nabearen** ebaketa e 1_200

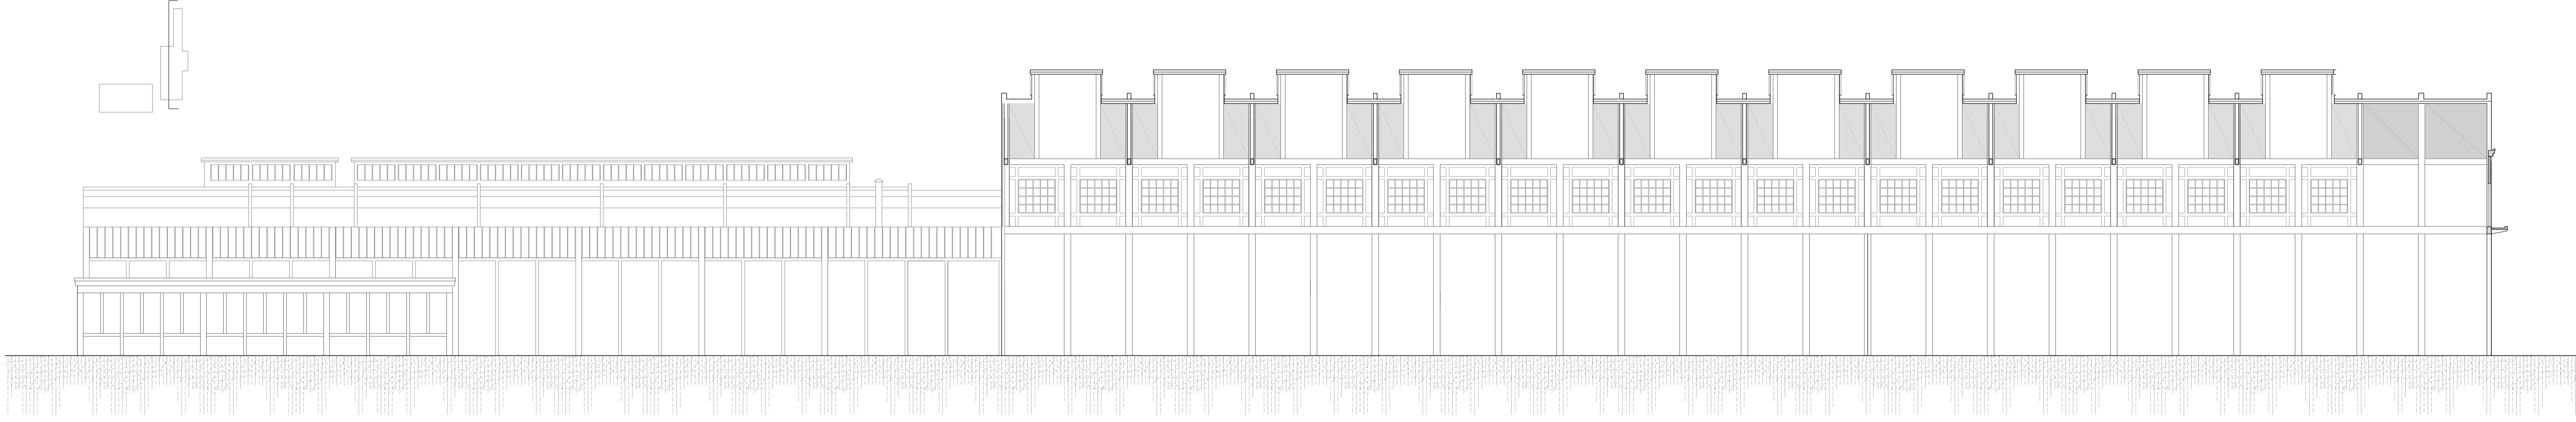

_gaur egungo **nabe nagusiaren** ebaketa e 1_200

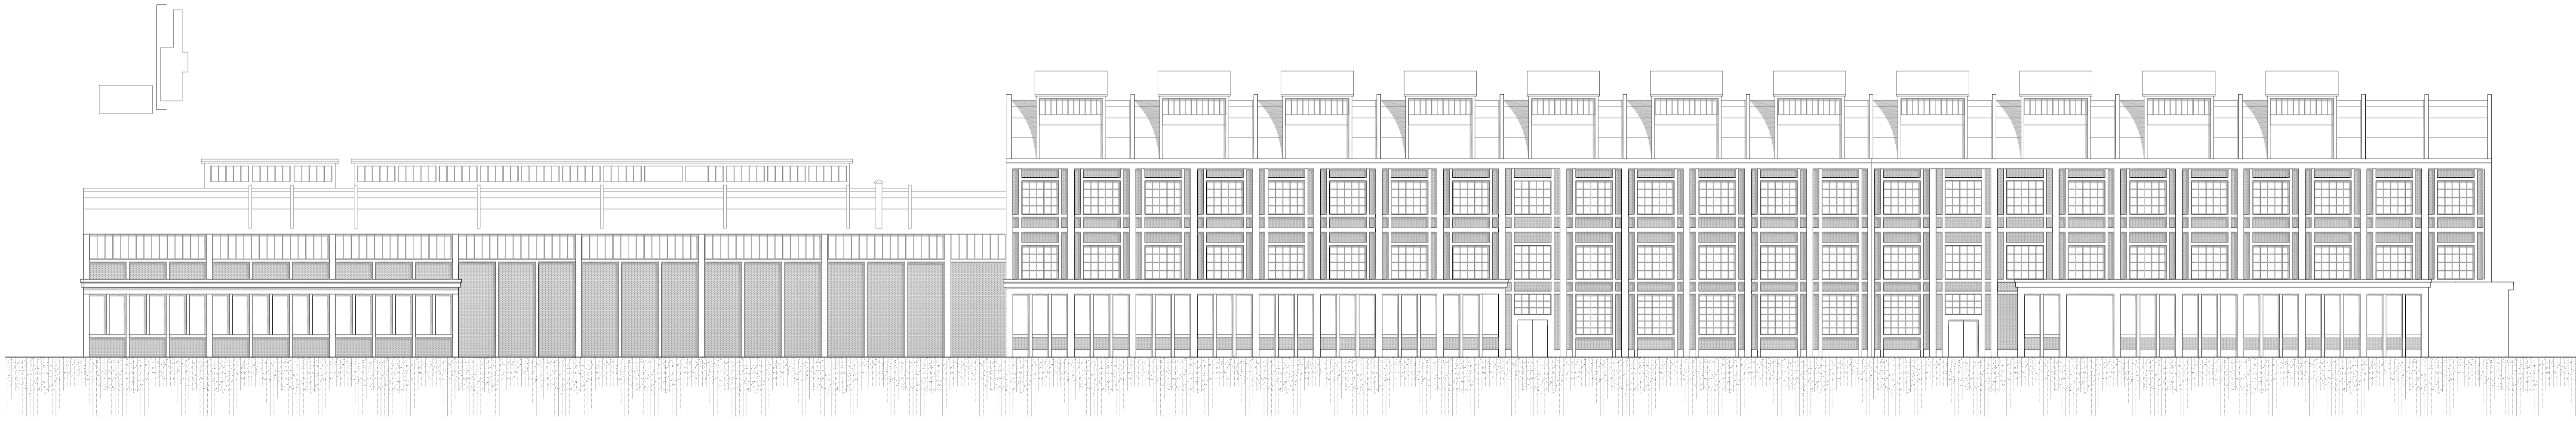

_gaur egungo **mendebaldeko altxaera** e 1_200

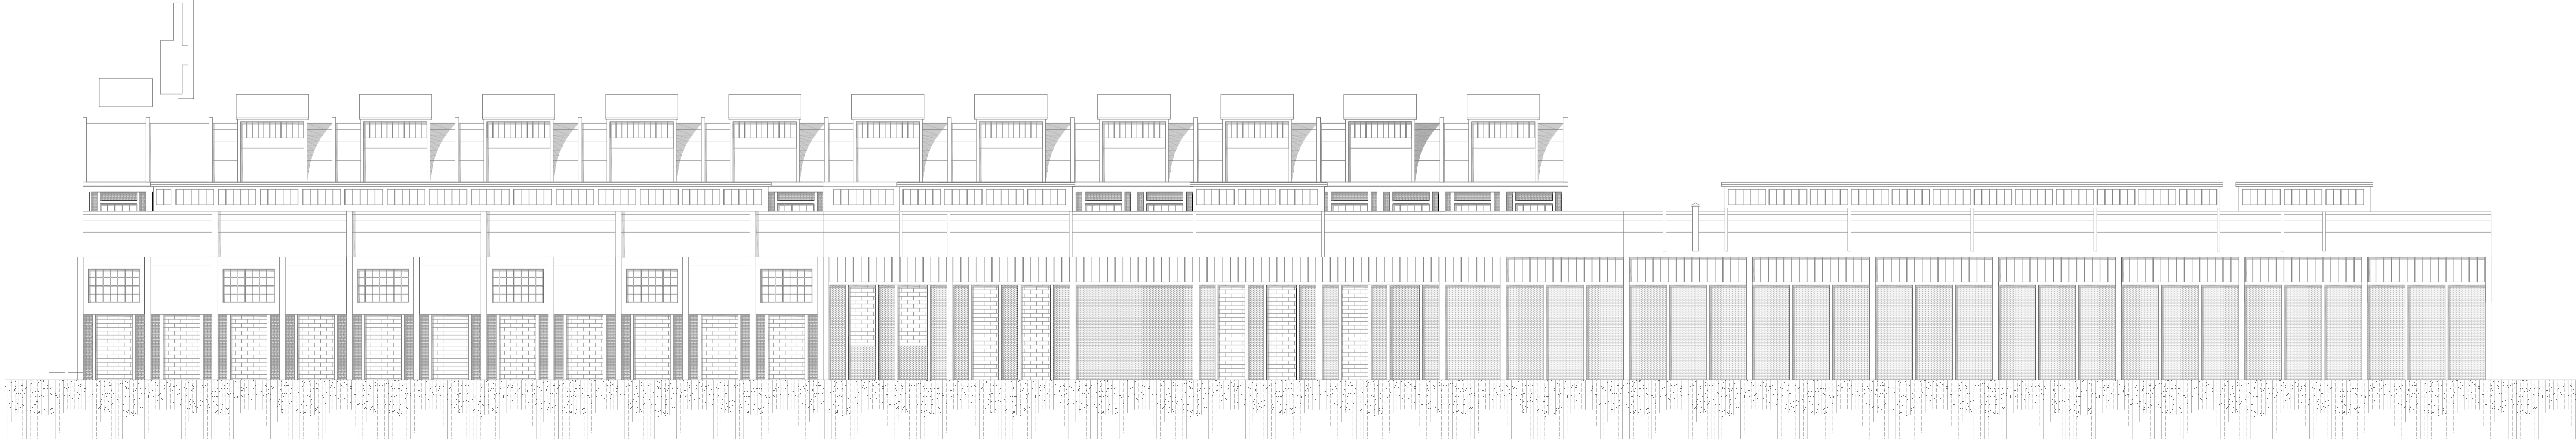

_gaur egungo **ekialdeko altxaera** e 1_200