

ONTZIGINTZA ARKITEKTURA ESKOLA ERANDION

GORGA GALARZA PUIGPEY TITOREA, JAVIER BENGUA MARDARAZ GRADU AMAERAKO LANA




Yateen diseinua azken urteetan indarra hartzen ari den diziplina bat da. Ontzigitza Arkitektura Eskolaren aisialdi eta lehiketarako beharrezkoen diseinua irakasten da zehaz-ki. Ontzigitza ingeniaria Goi Eskola Teknikoak baino maila bat beharago dauka. Heburua, Ontzigitza Arkitektura Eskola bat Erandion sortzea da, bai zabal - Nerbioiko itxasdeprearen, ingururak antzinetik duen ontzigitza tradizioari jarraitzea emanez. Aurrekuzen den kasle kopurua 150 bat izango dira. Kasgai teortko emango dira eta jarduera praktikoa ere izango dira, hala nola maketa-erakuntza, olibu-ensegurako makina eta 1.1 eskalari krosko-prototipoak erakitzeko nabe bat, kalean bertan uretaratu ehal izan daitezzen.

PROGRAMA

- 5. kasigela
- Areto nagusia
- Administrazio bulegoak
- Zuzendaritza eta sekretaritza
- Bulegoak 20 irakastelentzat eta bi bilera gela
- Maketari-antziak
- Artoztigia, mozketa tresnak, fresatzaleak...
- Polisteren, epoxi, karbono zuntza...
- 3D inprimagailuak
- CAD gela
- GDM-ko olibu makina
- Nabee
- Ontziak uretaratzeko garabia
- Kaltetegia
- Maketen erakusketarako gunea
- Aparakalekuak

KOKALEKUA

Erandion Xapkeko ibaritzean dagoen molin batean kokatzen da. Hain zuzen 140 x 26 metroko azalera duen espalada berrit batean kokatuta, 3.33x3.33 metroko modulazio berrit duena

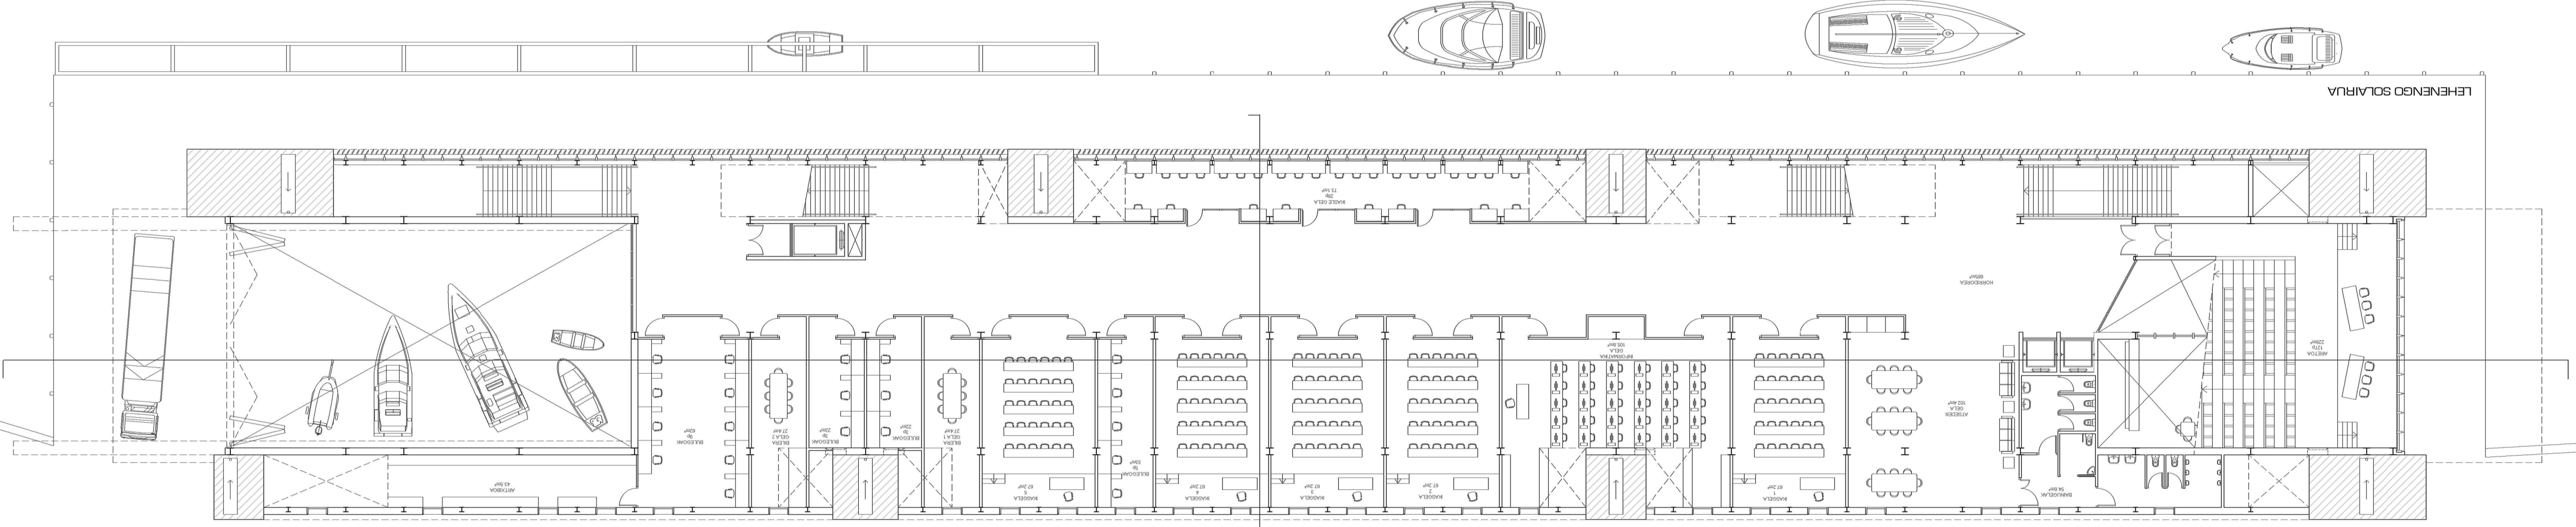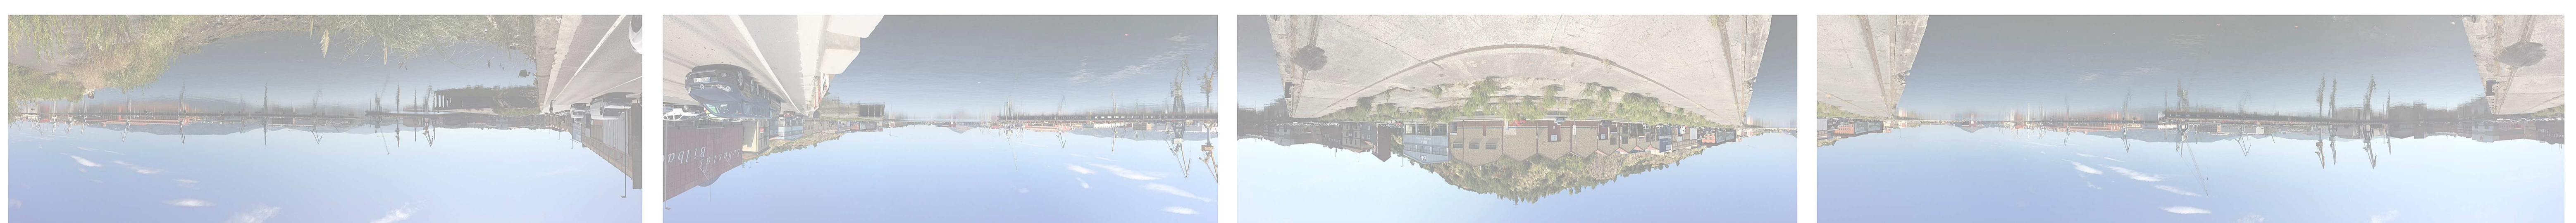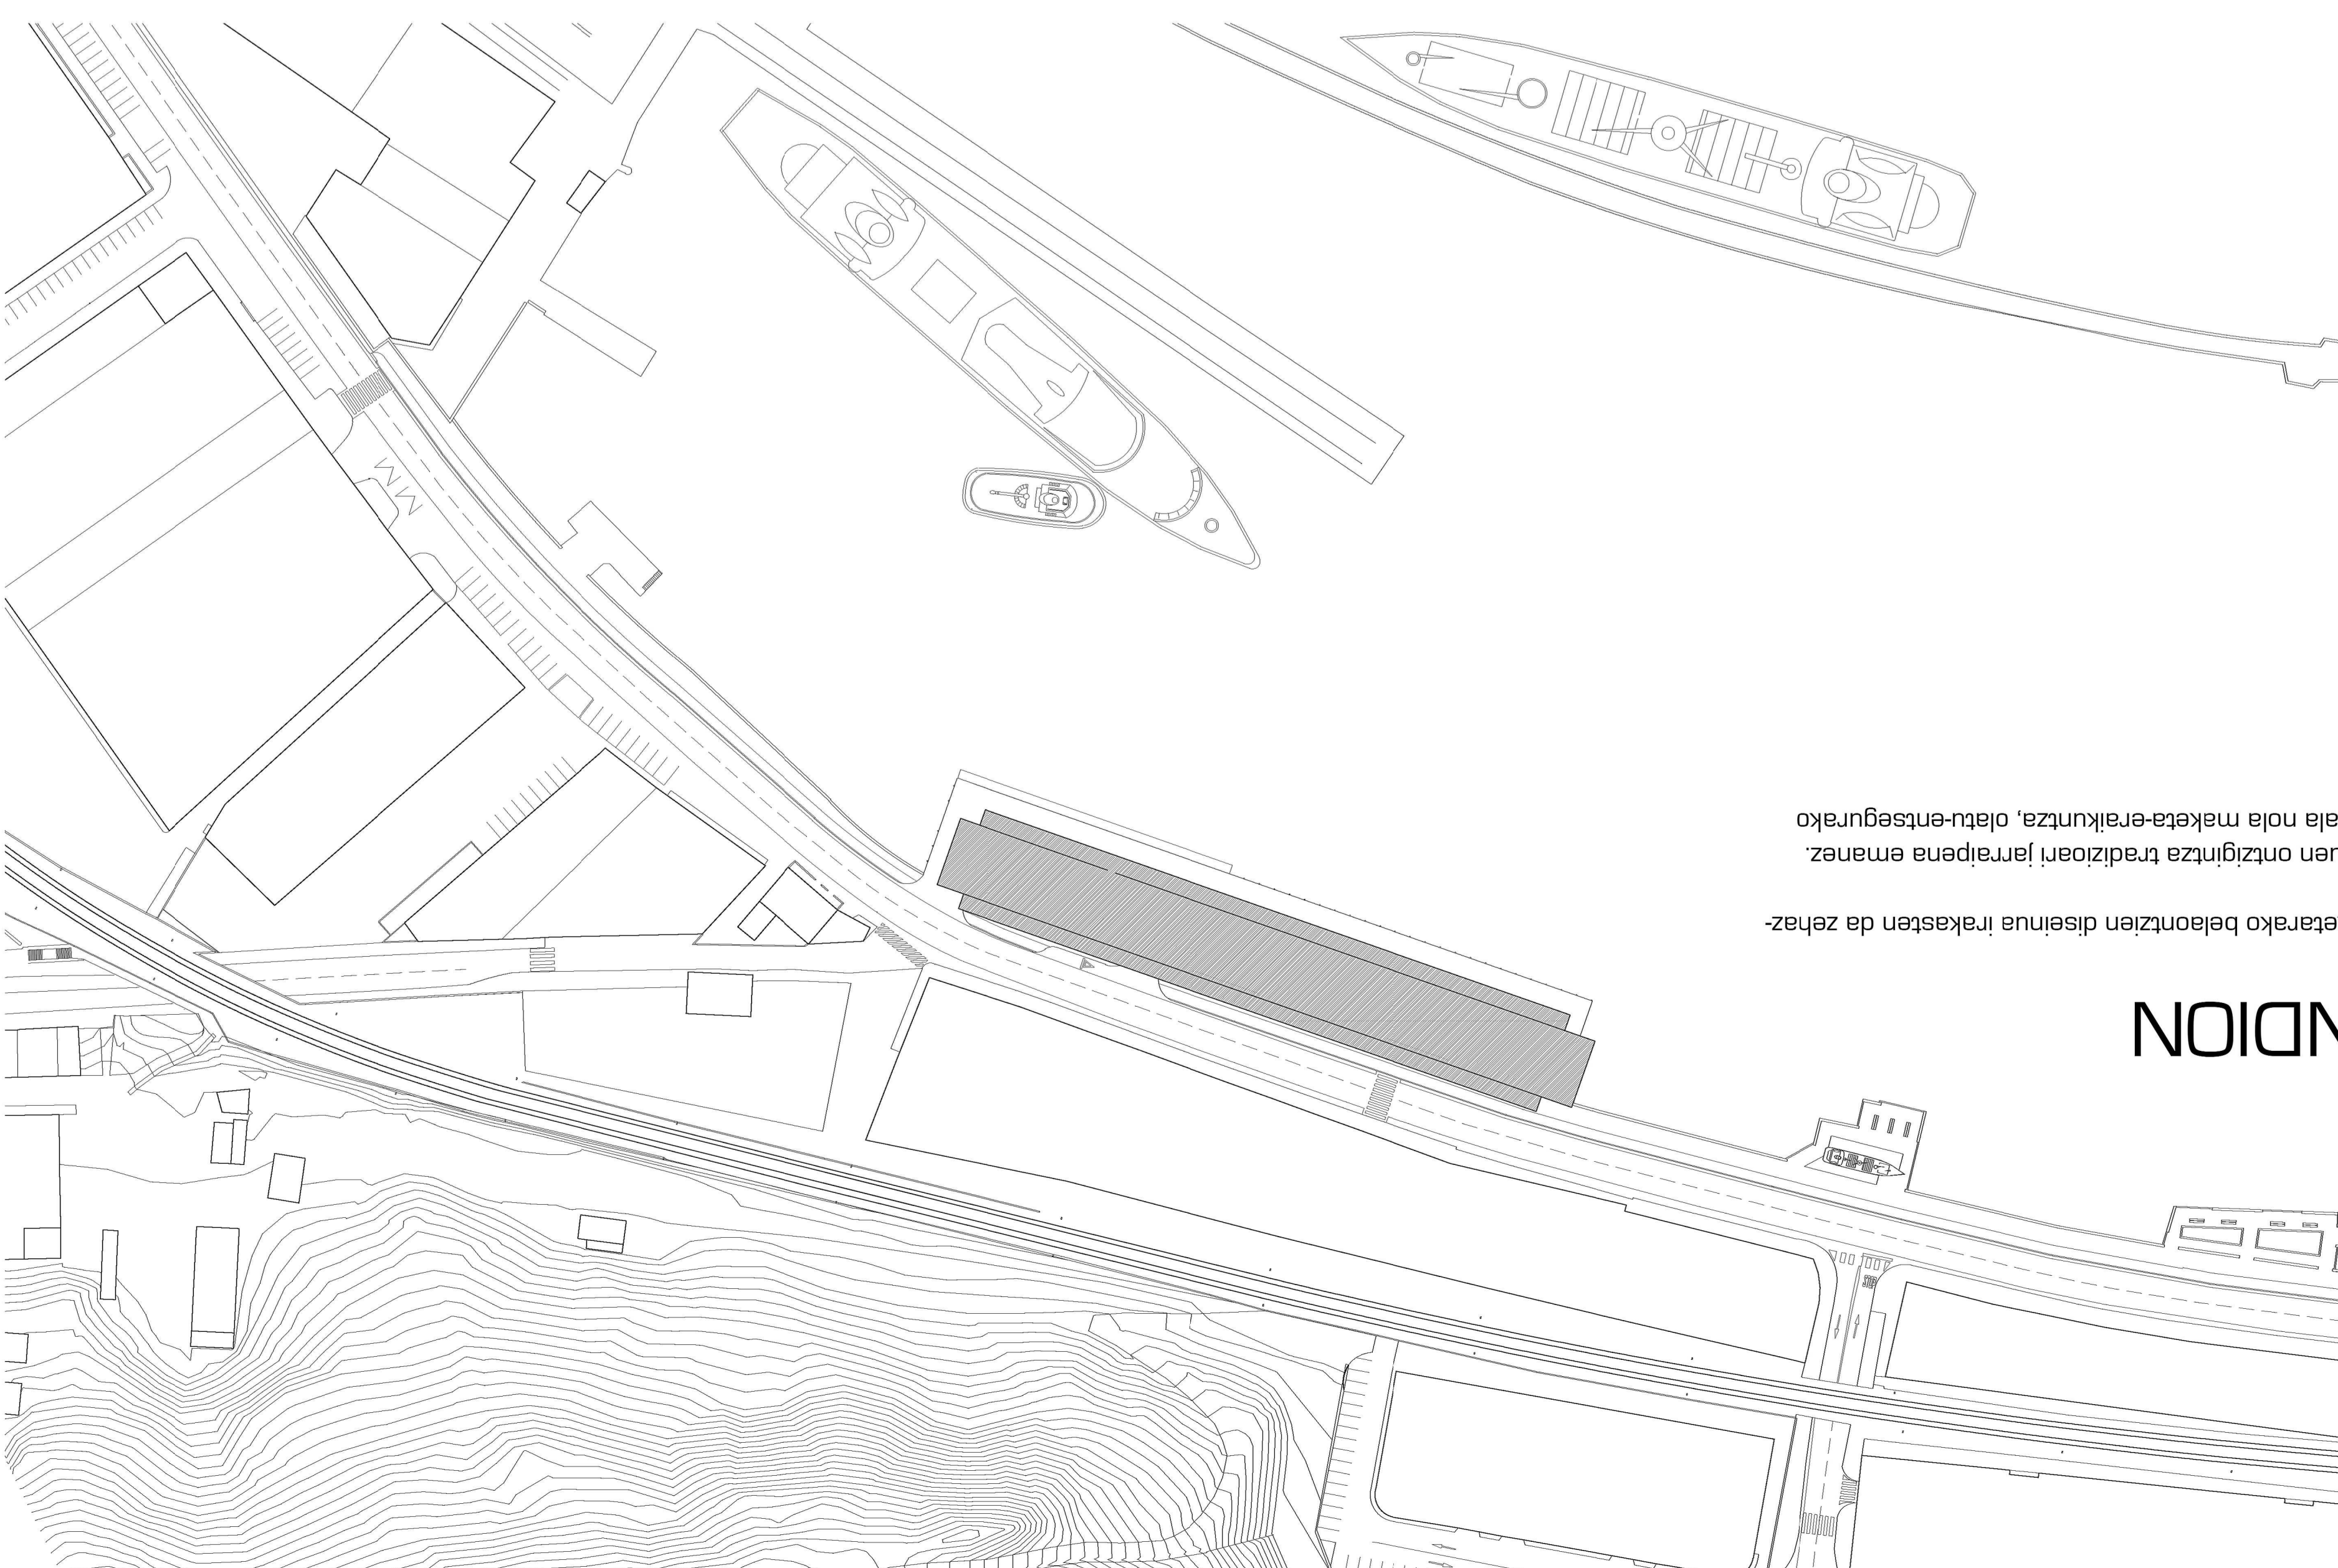

BILBOKO ITZASADARRA

