

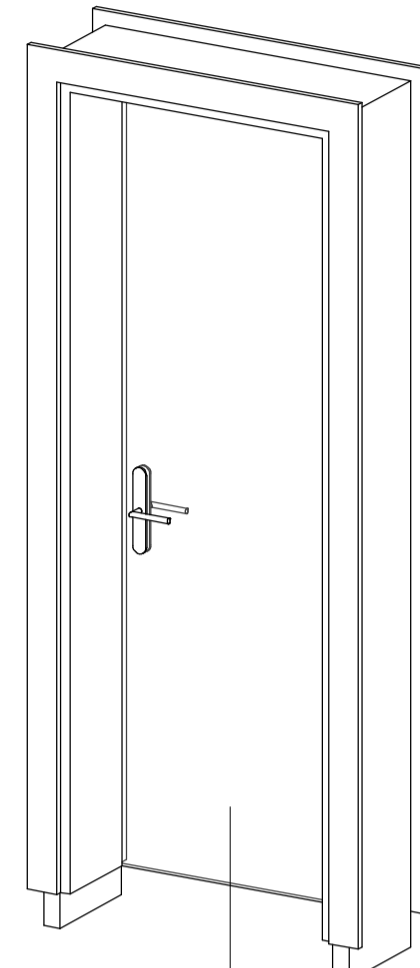
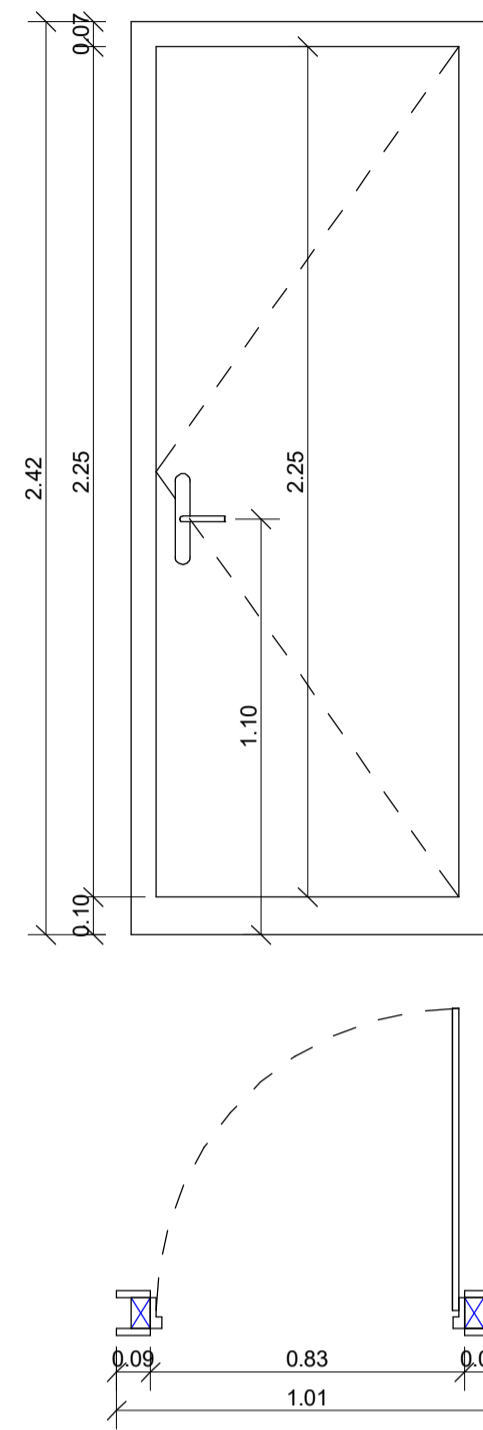




CML_Puerta balconera Alum_225x150
P5
Puerta balconera de aluminio con RPT. Perfiles lacados de blanco.

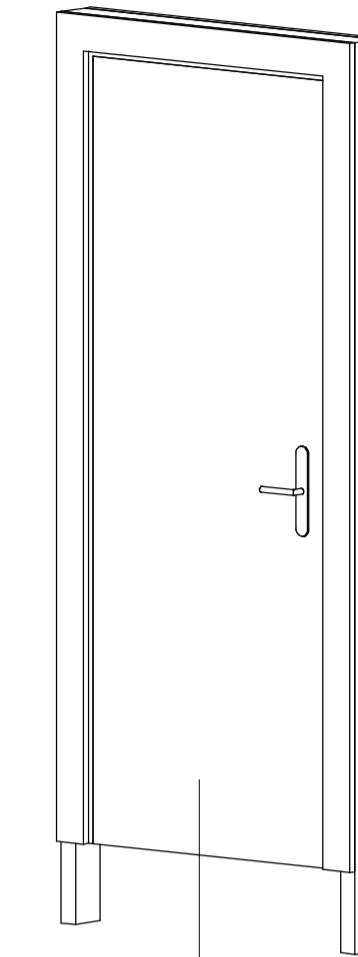



CML_Puerta balconera Alum una hoja_80x225
P6
Puerta balconera de aluminio con RPT. Perfiles lacados de blanco.

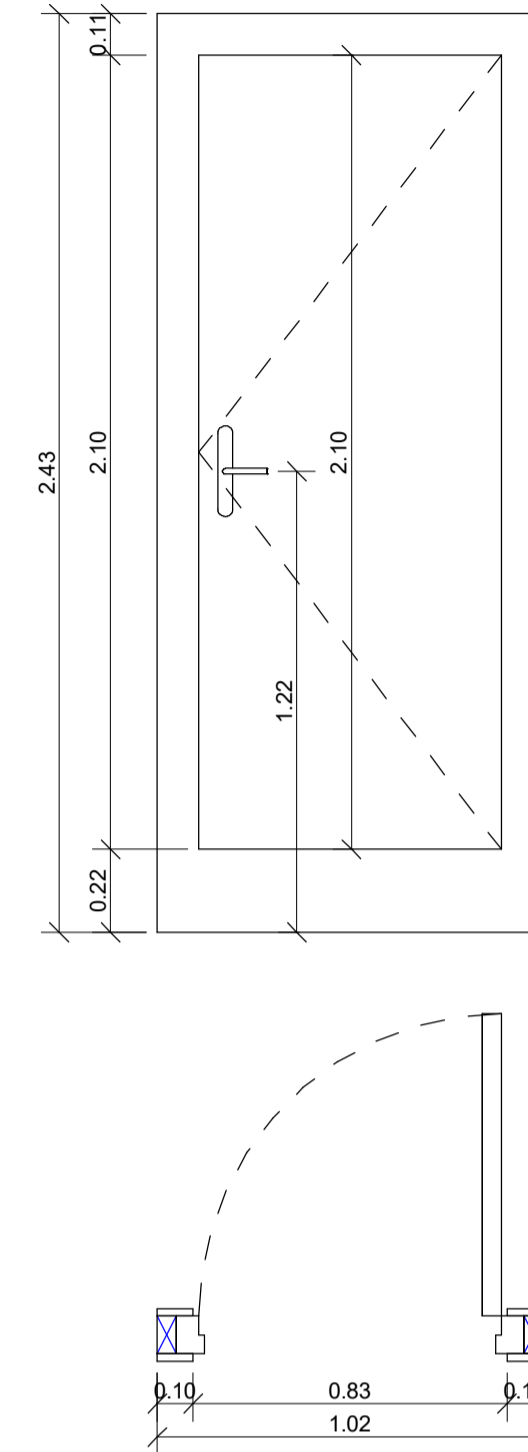



CML_Puerta interior_210x800 cm (desfase -0.22 cm)
P7
Puerta interior de madera

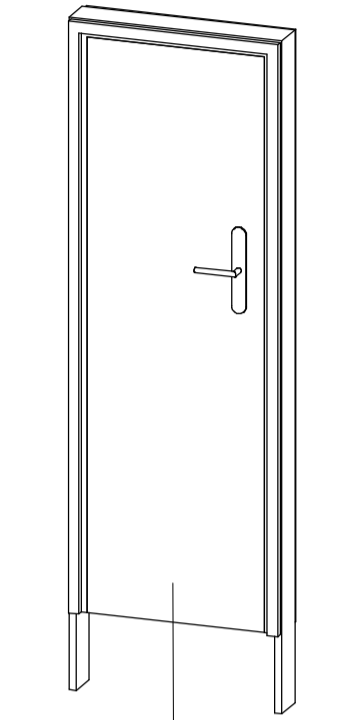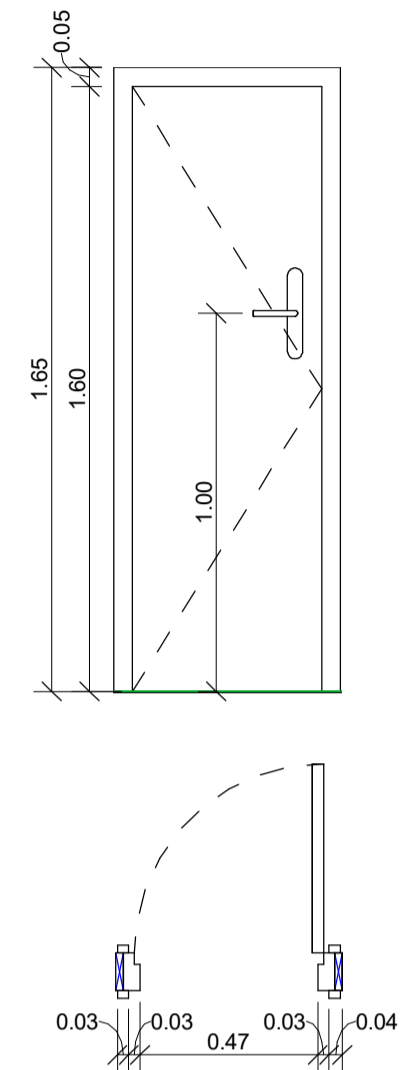



CML_Puerta de contadores
P4
Puerta de aluminio lacado blanco

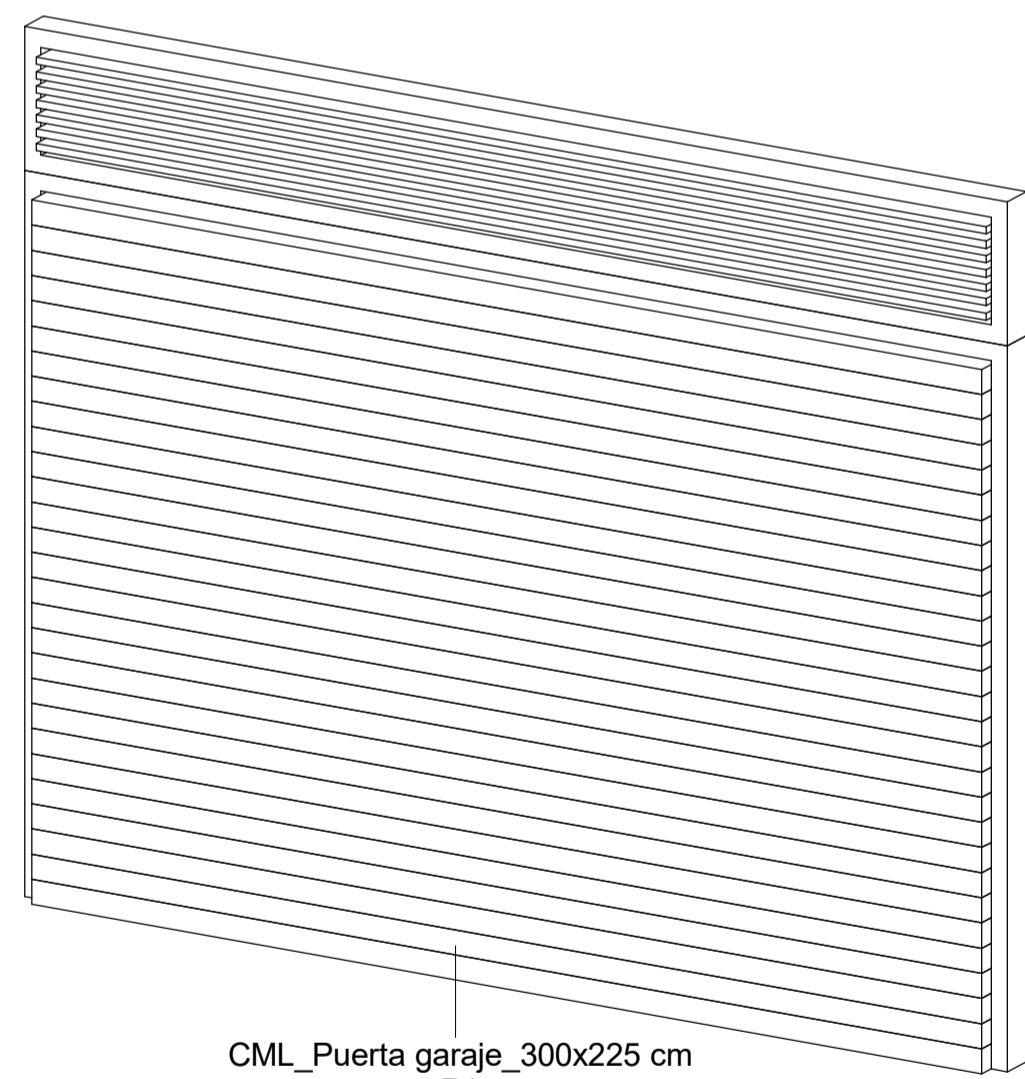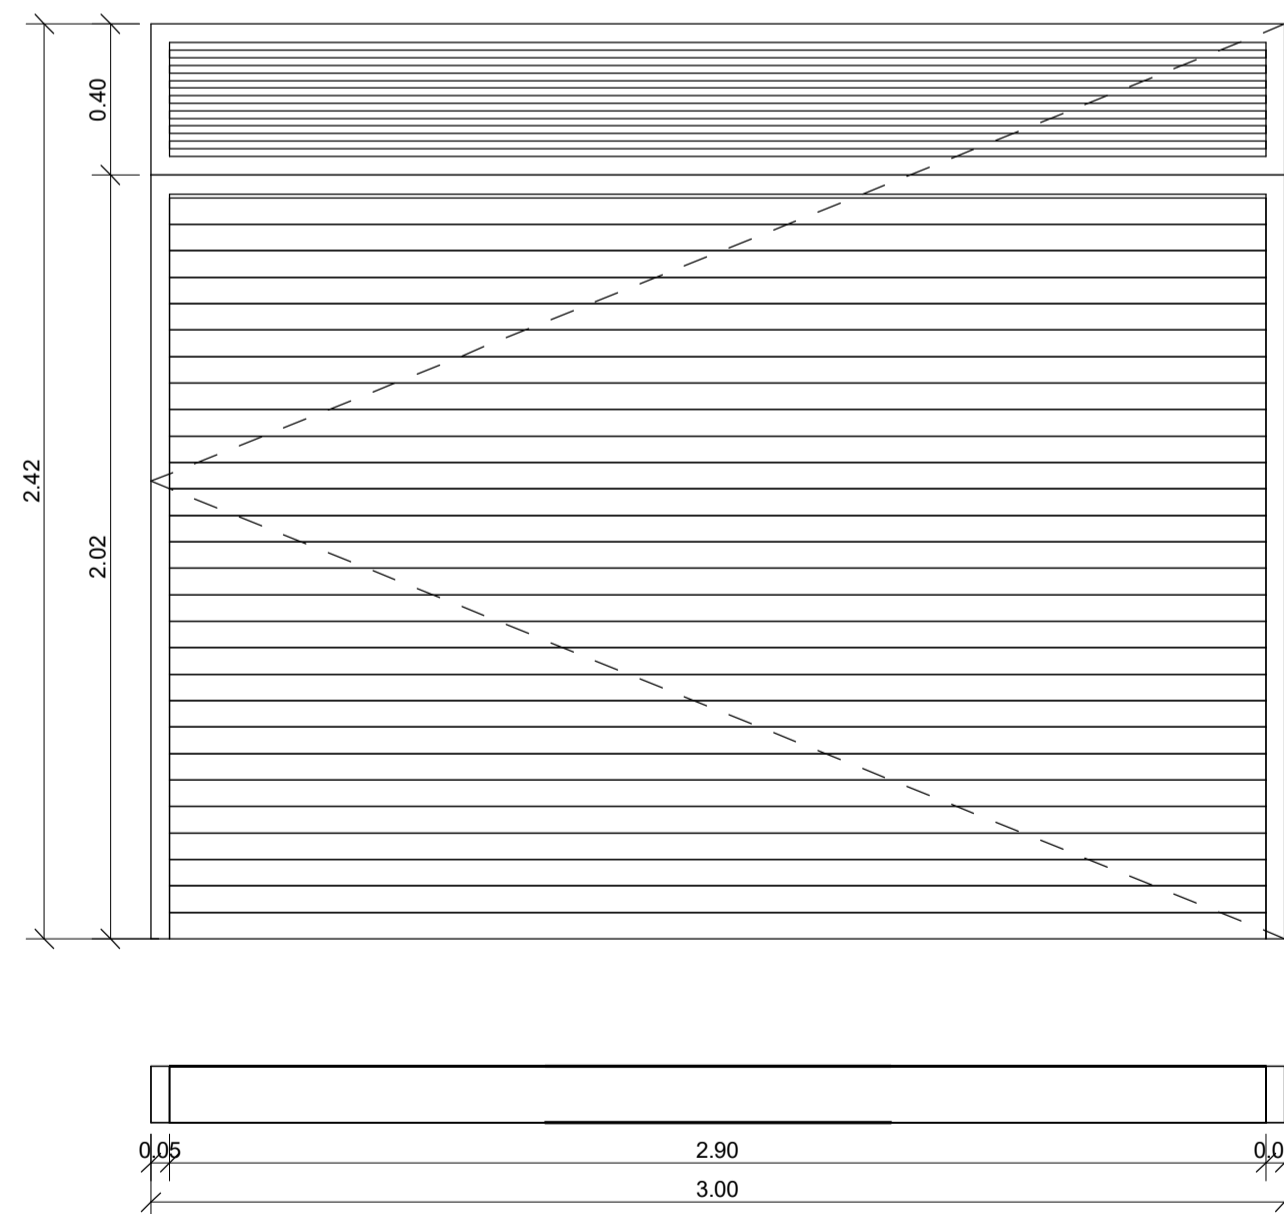

CML_Puerta garaje_300x225 cm
P1
Puerta compuesta con láminas de aluminio y rejilla de ventilación en parte superior

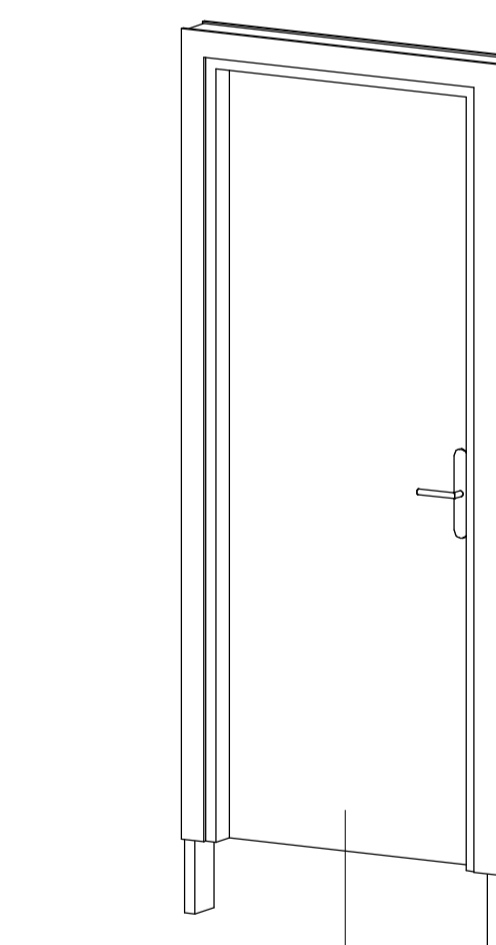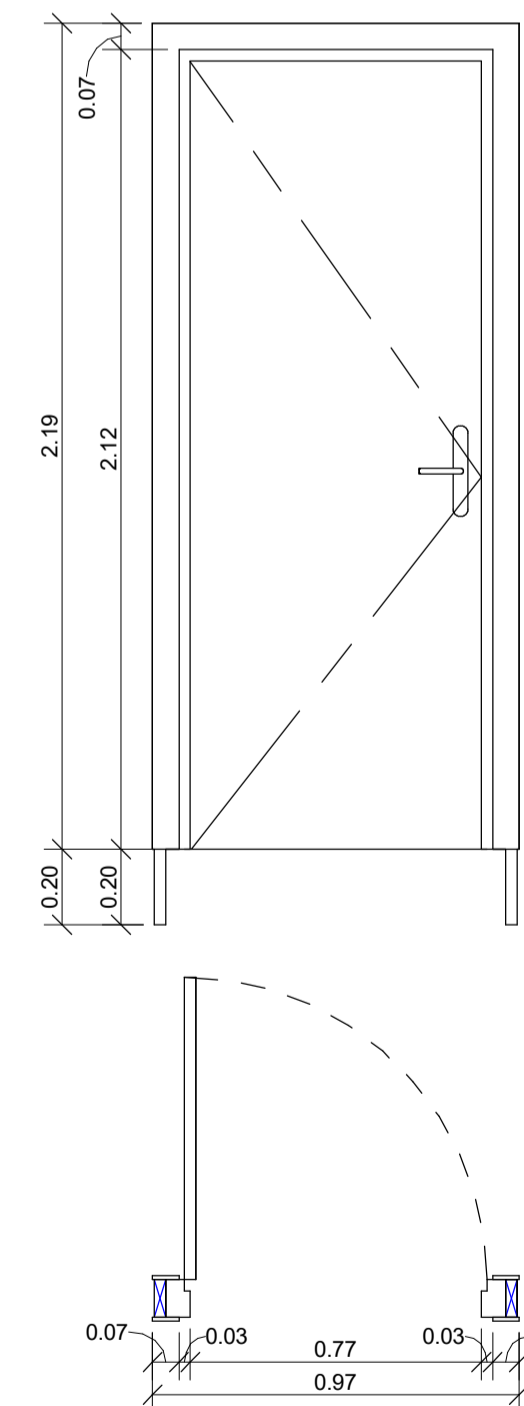

CML_Conexión garajes_210x800 cm (desfase -0.20 cm)
P2
Puerta de garaje, con una RF 90

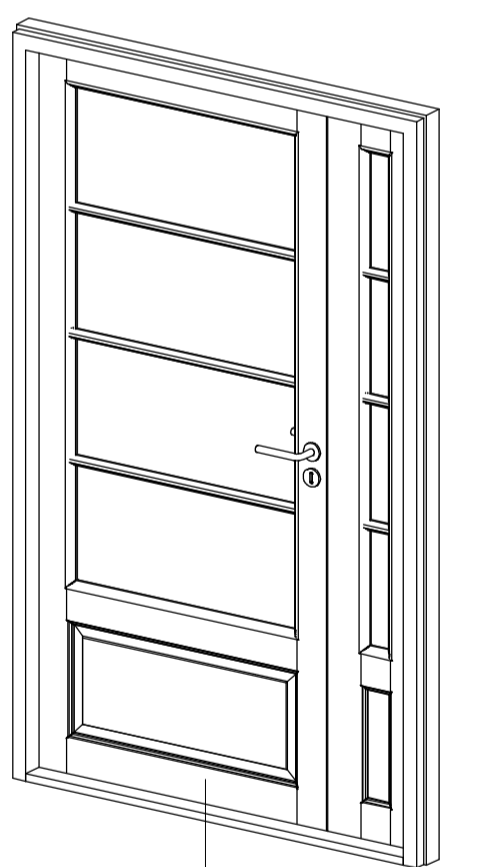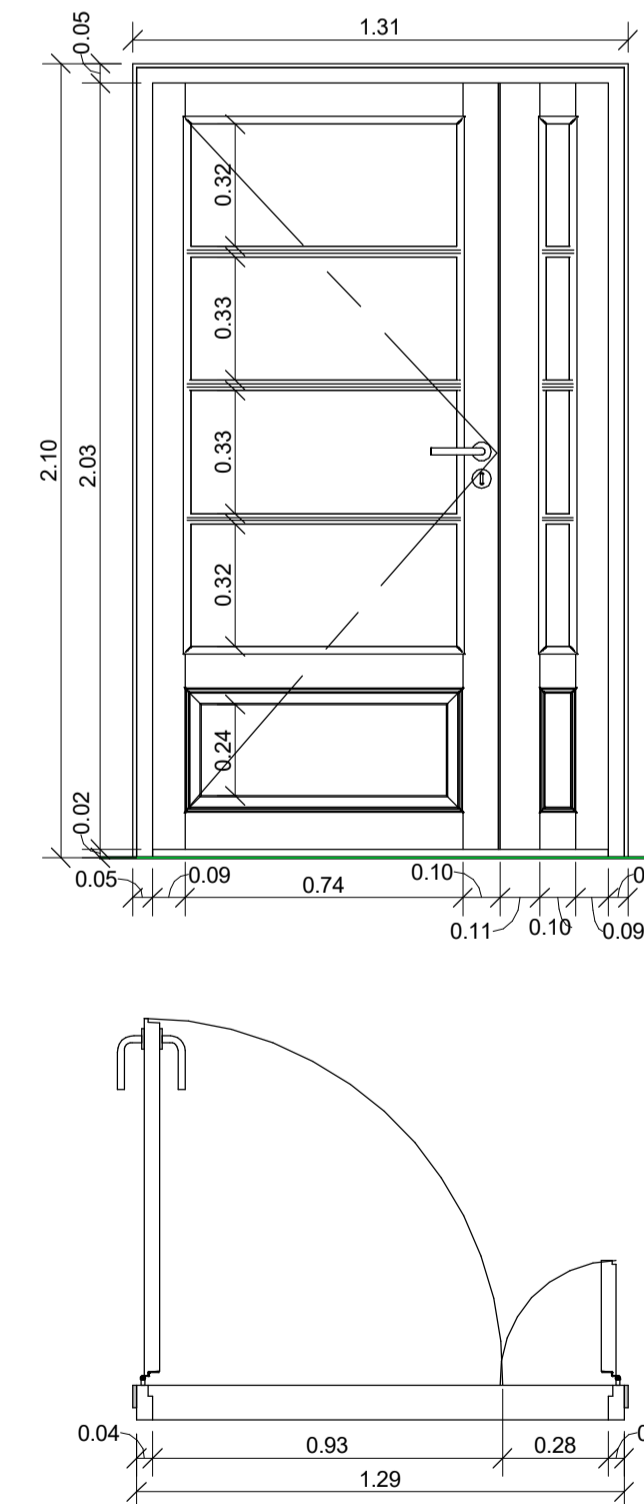

1290 x 2090 mm - M13 (M10+M3) x M21
P3
Puerta de portal, con perfiles de aluminio lacado en blanco

