



A = F Xehetasuna

6,11,13 Loturak

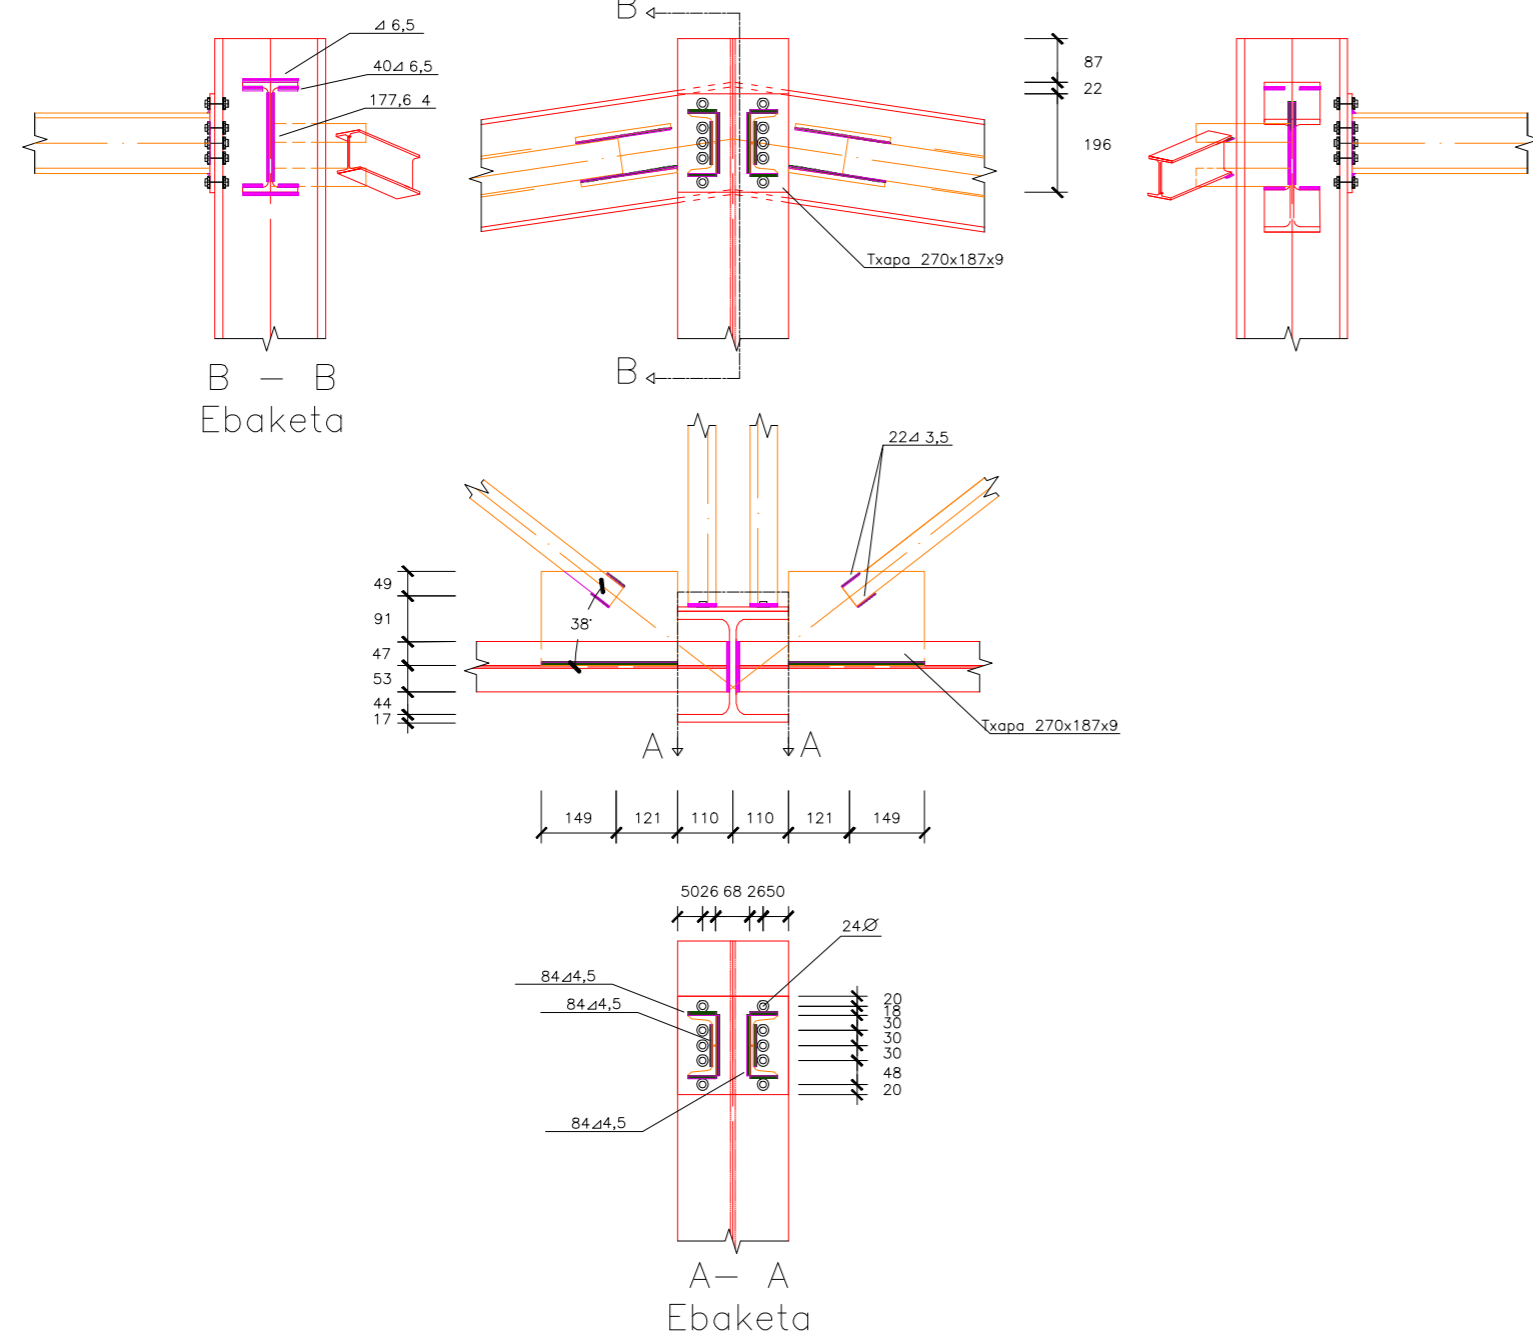


B=E Xehetasuna

7,8,10,13 Lotura

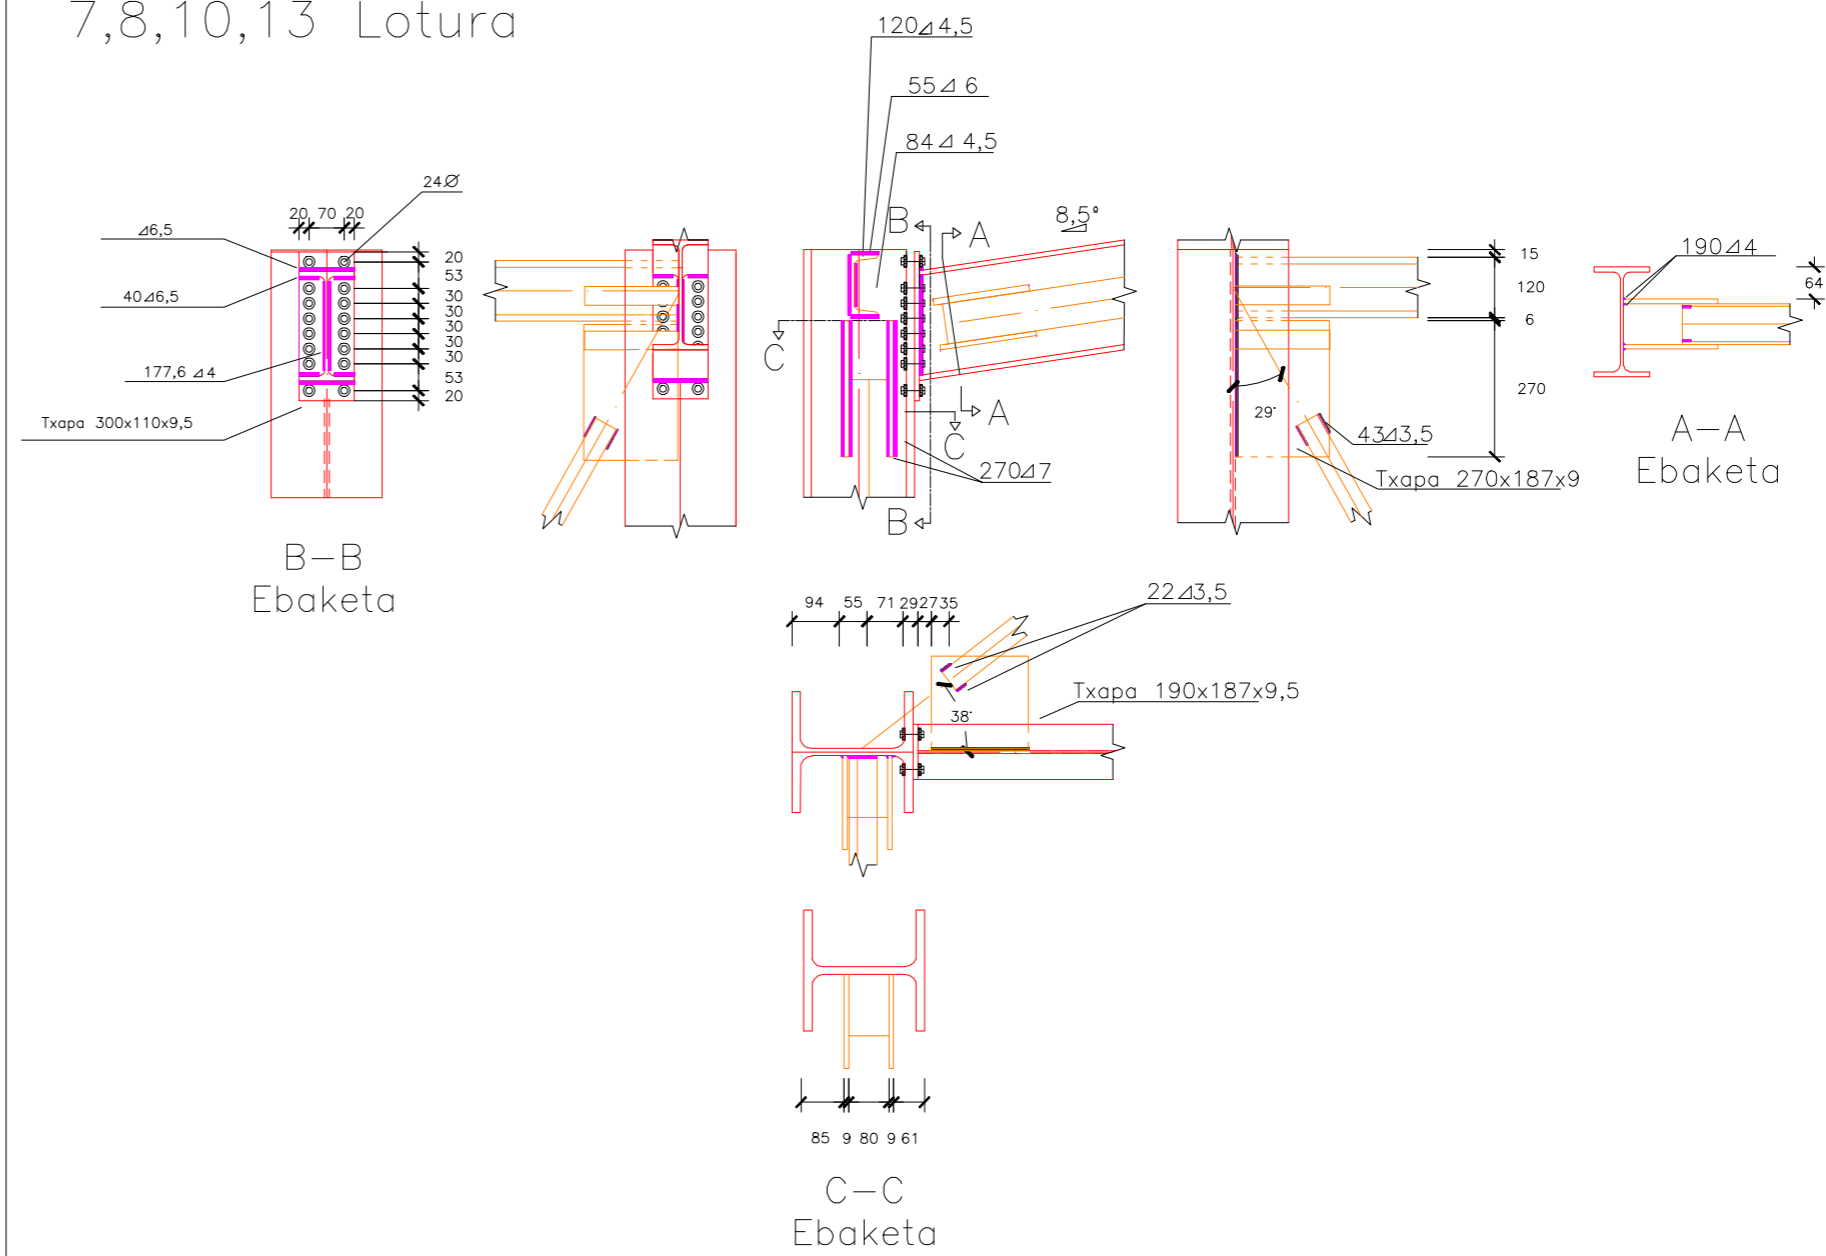


C = D Xehetasuna

2,3,9,10,13,17,18, 21 Loturak

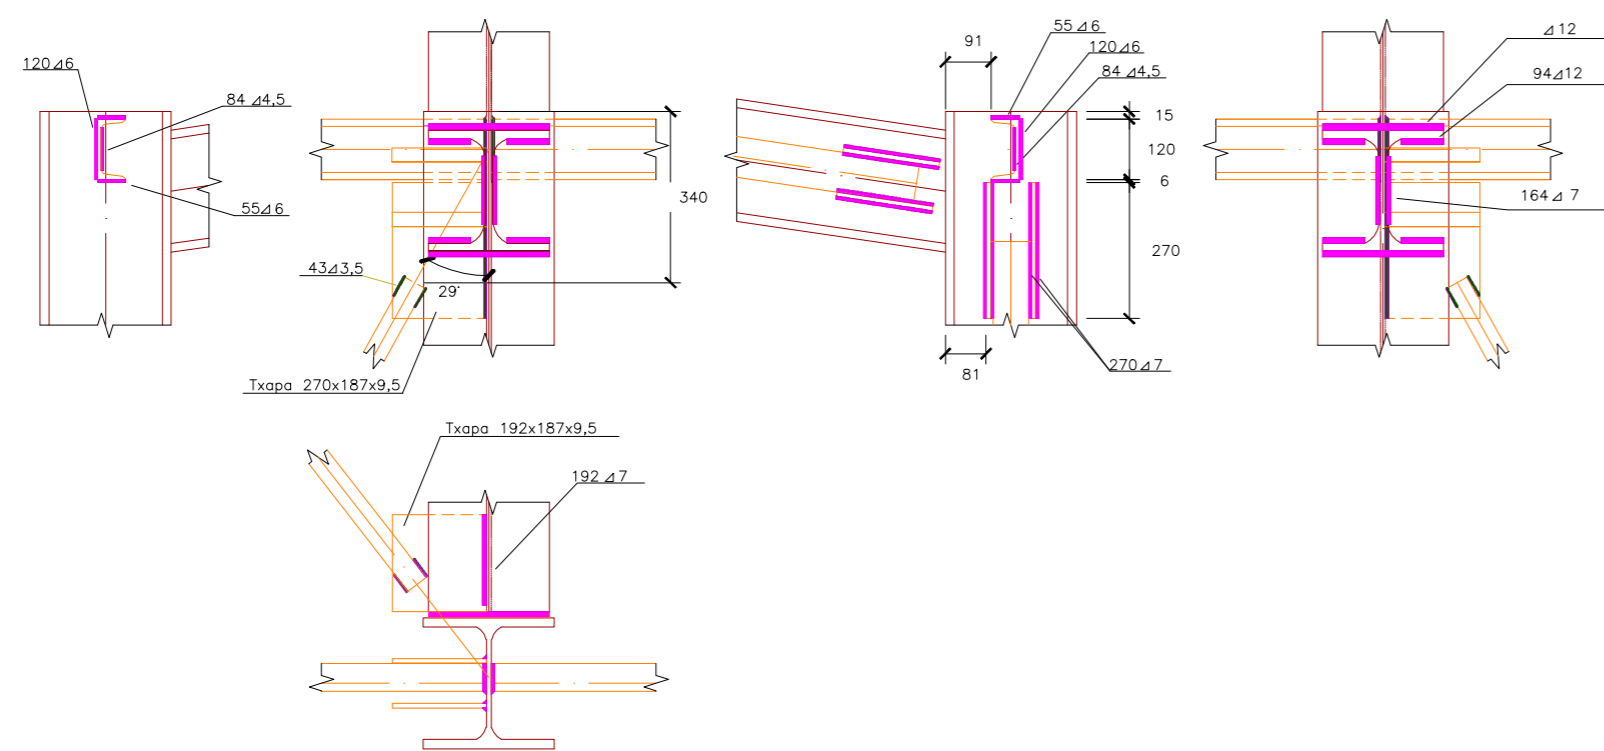


G Xehetasuna

22 Lotura

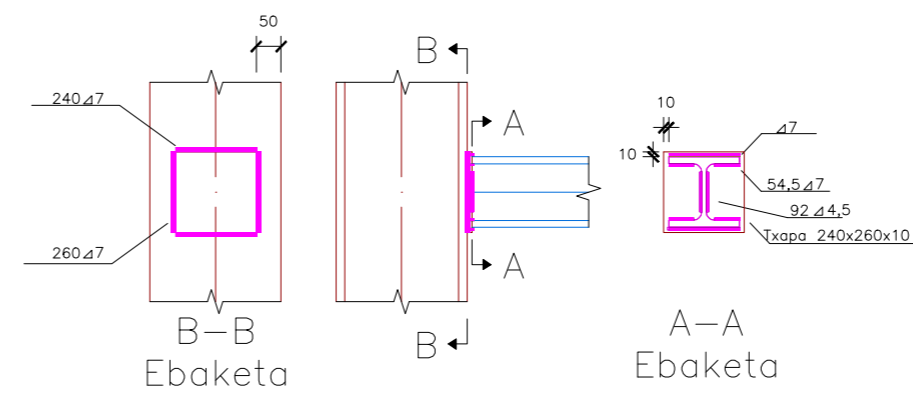


H Xehetasuna

23 Lotura

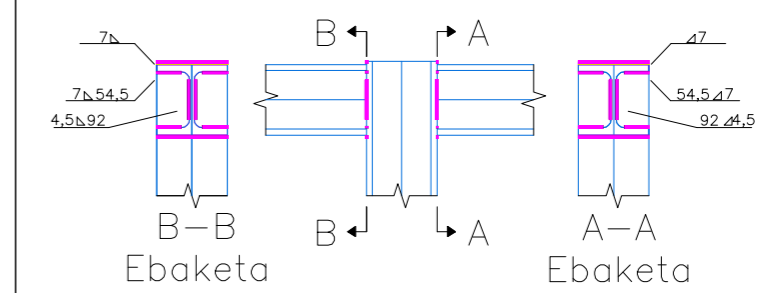

I Xehetasuna


24 Lotura

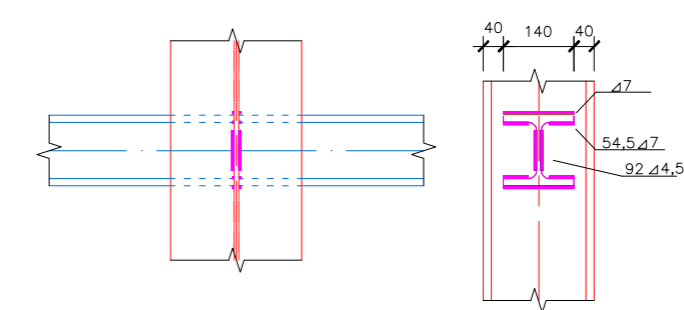

Legenda

- Planoaren atzetik dagoen soldadura
- Planoan dagoen soldadura

Neurriak mm-tan

	DATA	IZENA	(SINADURA)	
Irudikatuta	2019/02/02	Ander Fernandez Martinez		
Egiaztatuta	2019/02/02	Ander Fernandez Martinez		
ESKALA	ERAIKIN INDUSTRIAL BATEN ERAIKUNTZA PROIEKTUA BERMEON (BIZKAIA)			PLANO ZK.
1:15	A,B,C,D,E,F,G,H ETA I XEHETASUNAK			15