


KOMUNEKO SANEAMENDUAREN XEHETASUNA

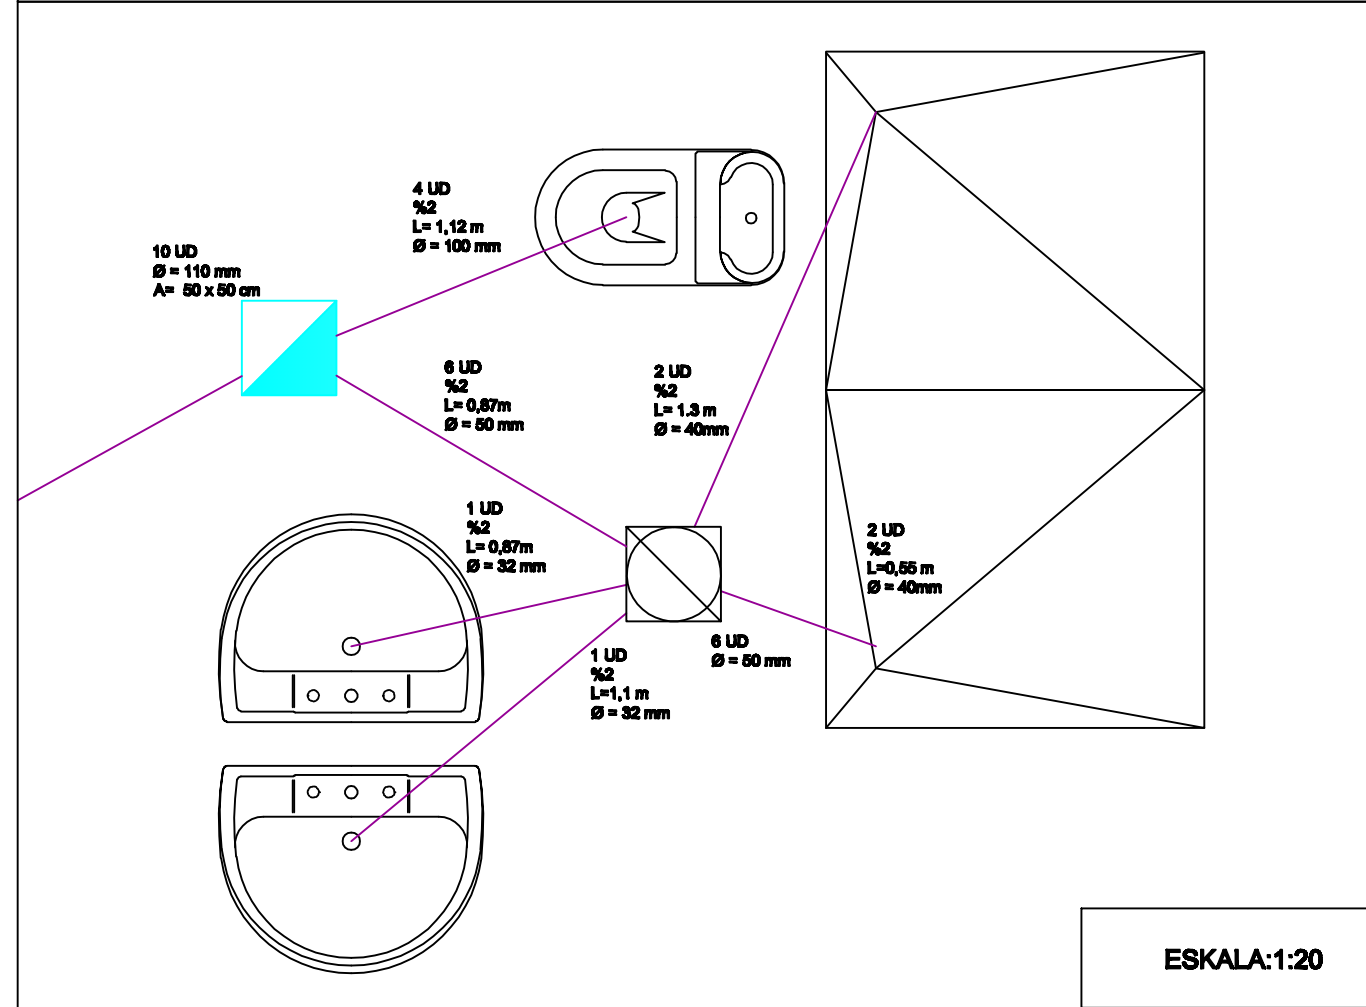

ESKALA:1:20

Legenda

- Bote sifonikoa
- Estolda zulo
- Koipe banatzaileen arketa
- Hondakin uren arketa
- Arketa sifonikoa
- Udaleko hondaki urekin lotura
- Udaleko euri urekin lotura
- Hondakin uren tutua
- Euri uren tutua
- Euri uren arketa

	DATA	IZENA	(SINADURA)	
Irudikatuta	2019/02/03	Ander Fernandez Martinez		
Egiaztatuta	2019/02/03	Ander Fernandez Martinez		
ESKALA 1:75	ERAIKIN INDUSTRIAL BATEN ERAIKUNTZA PROIEKTUA BERMEON (BIZKAIA) SANEAMENDU SAREA (GOTTIKO BISTA)			PLANO ZK. 33