



Cuadro de uso industrial 2

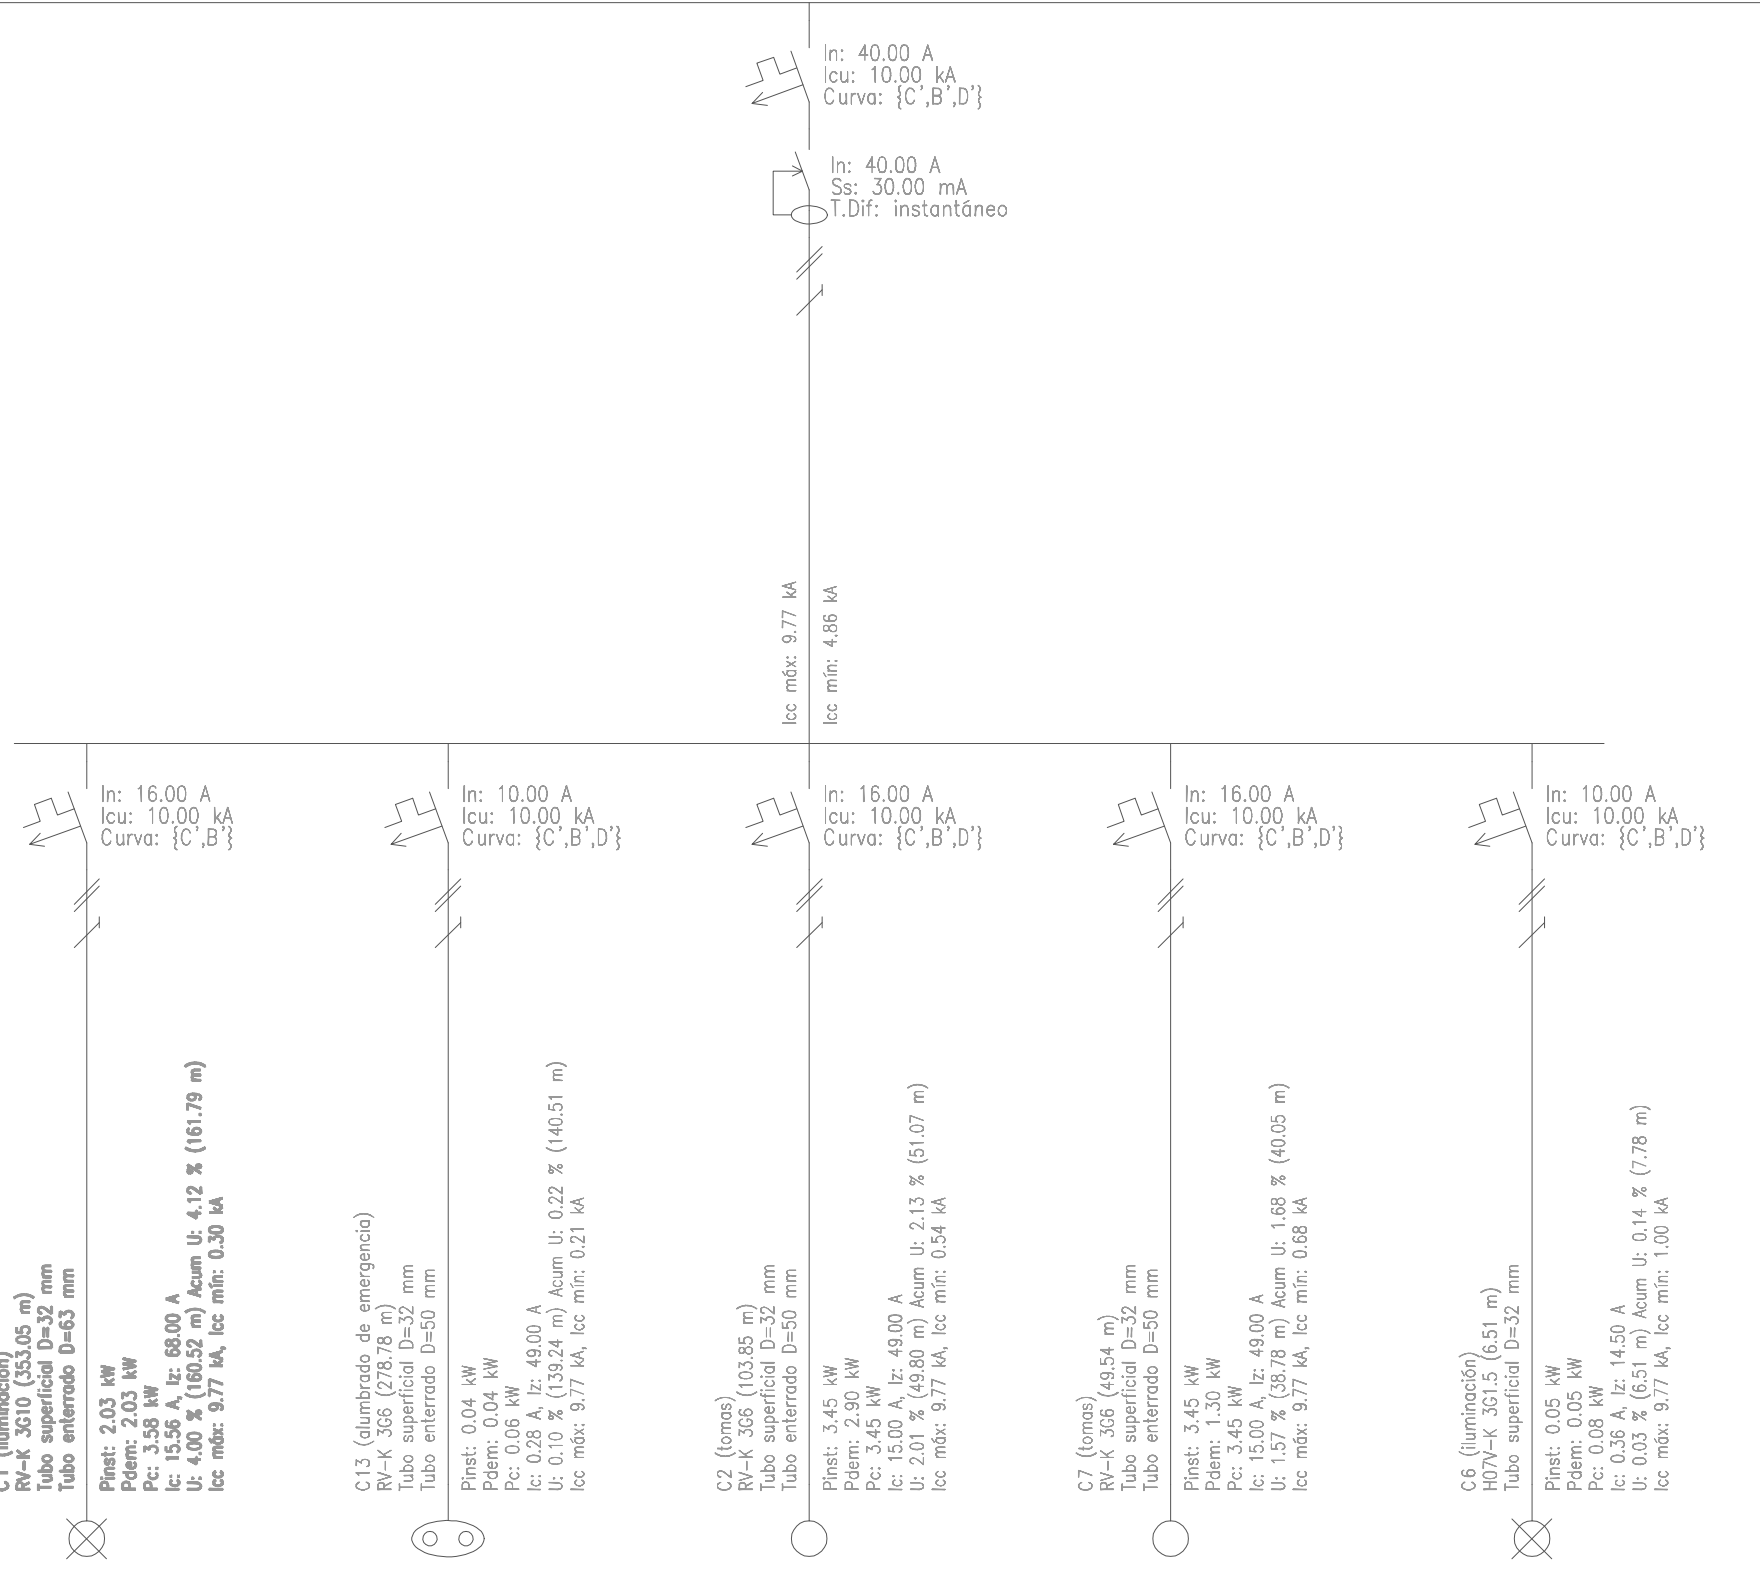

	DATA	IZENA	(SINADURA)	
Inudikatuta		Ander Fernandez Martinez		
Egiaztatuta		Ander Fernandez Martinez		
ESKALA GABE	ERAIKIN INDUSTRIAL BATEN ERAIKUNTZA PROIEKTUA BERMEON (BIZKAIA)			PLANO ZK. 37
	SARE ELEKTRIKOA (3. Eskema)			