




OIN OROKORRA E-1/750

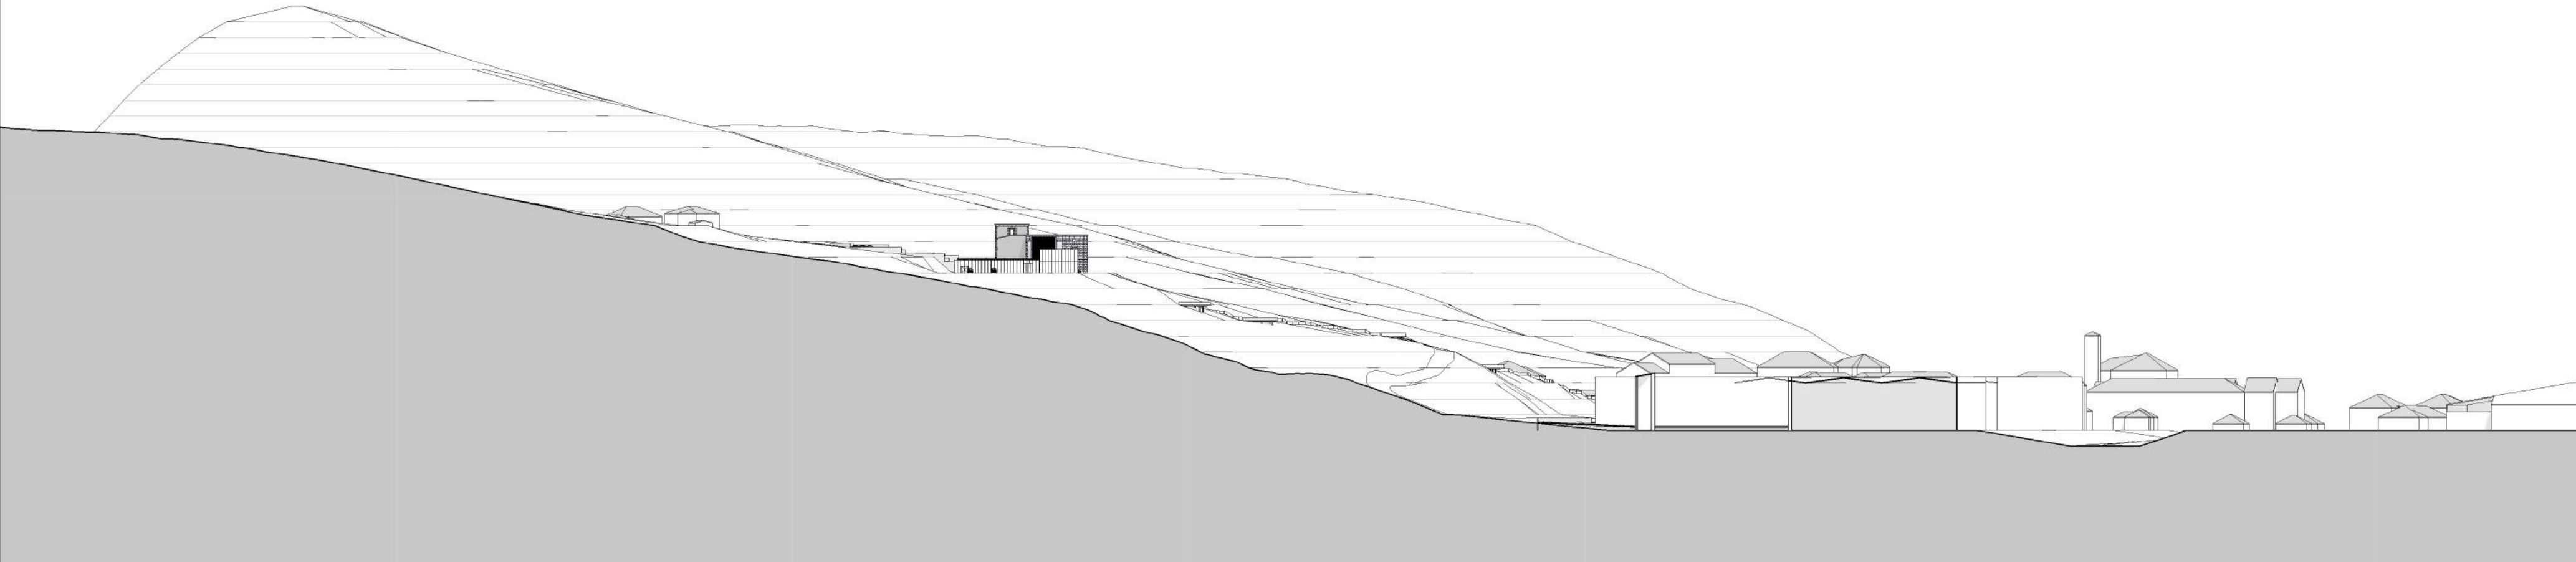



MENDERALDEKO ERABETA E-1/1500



B Pasarela ebaketa



AITXAERA NAGUSIA E-1/150

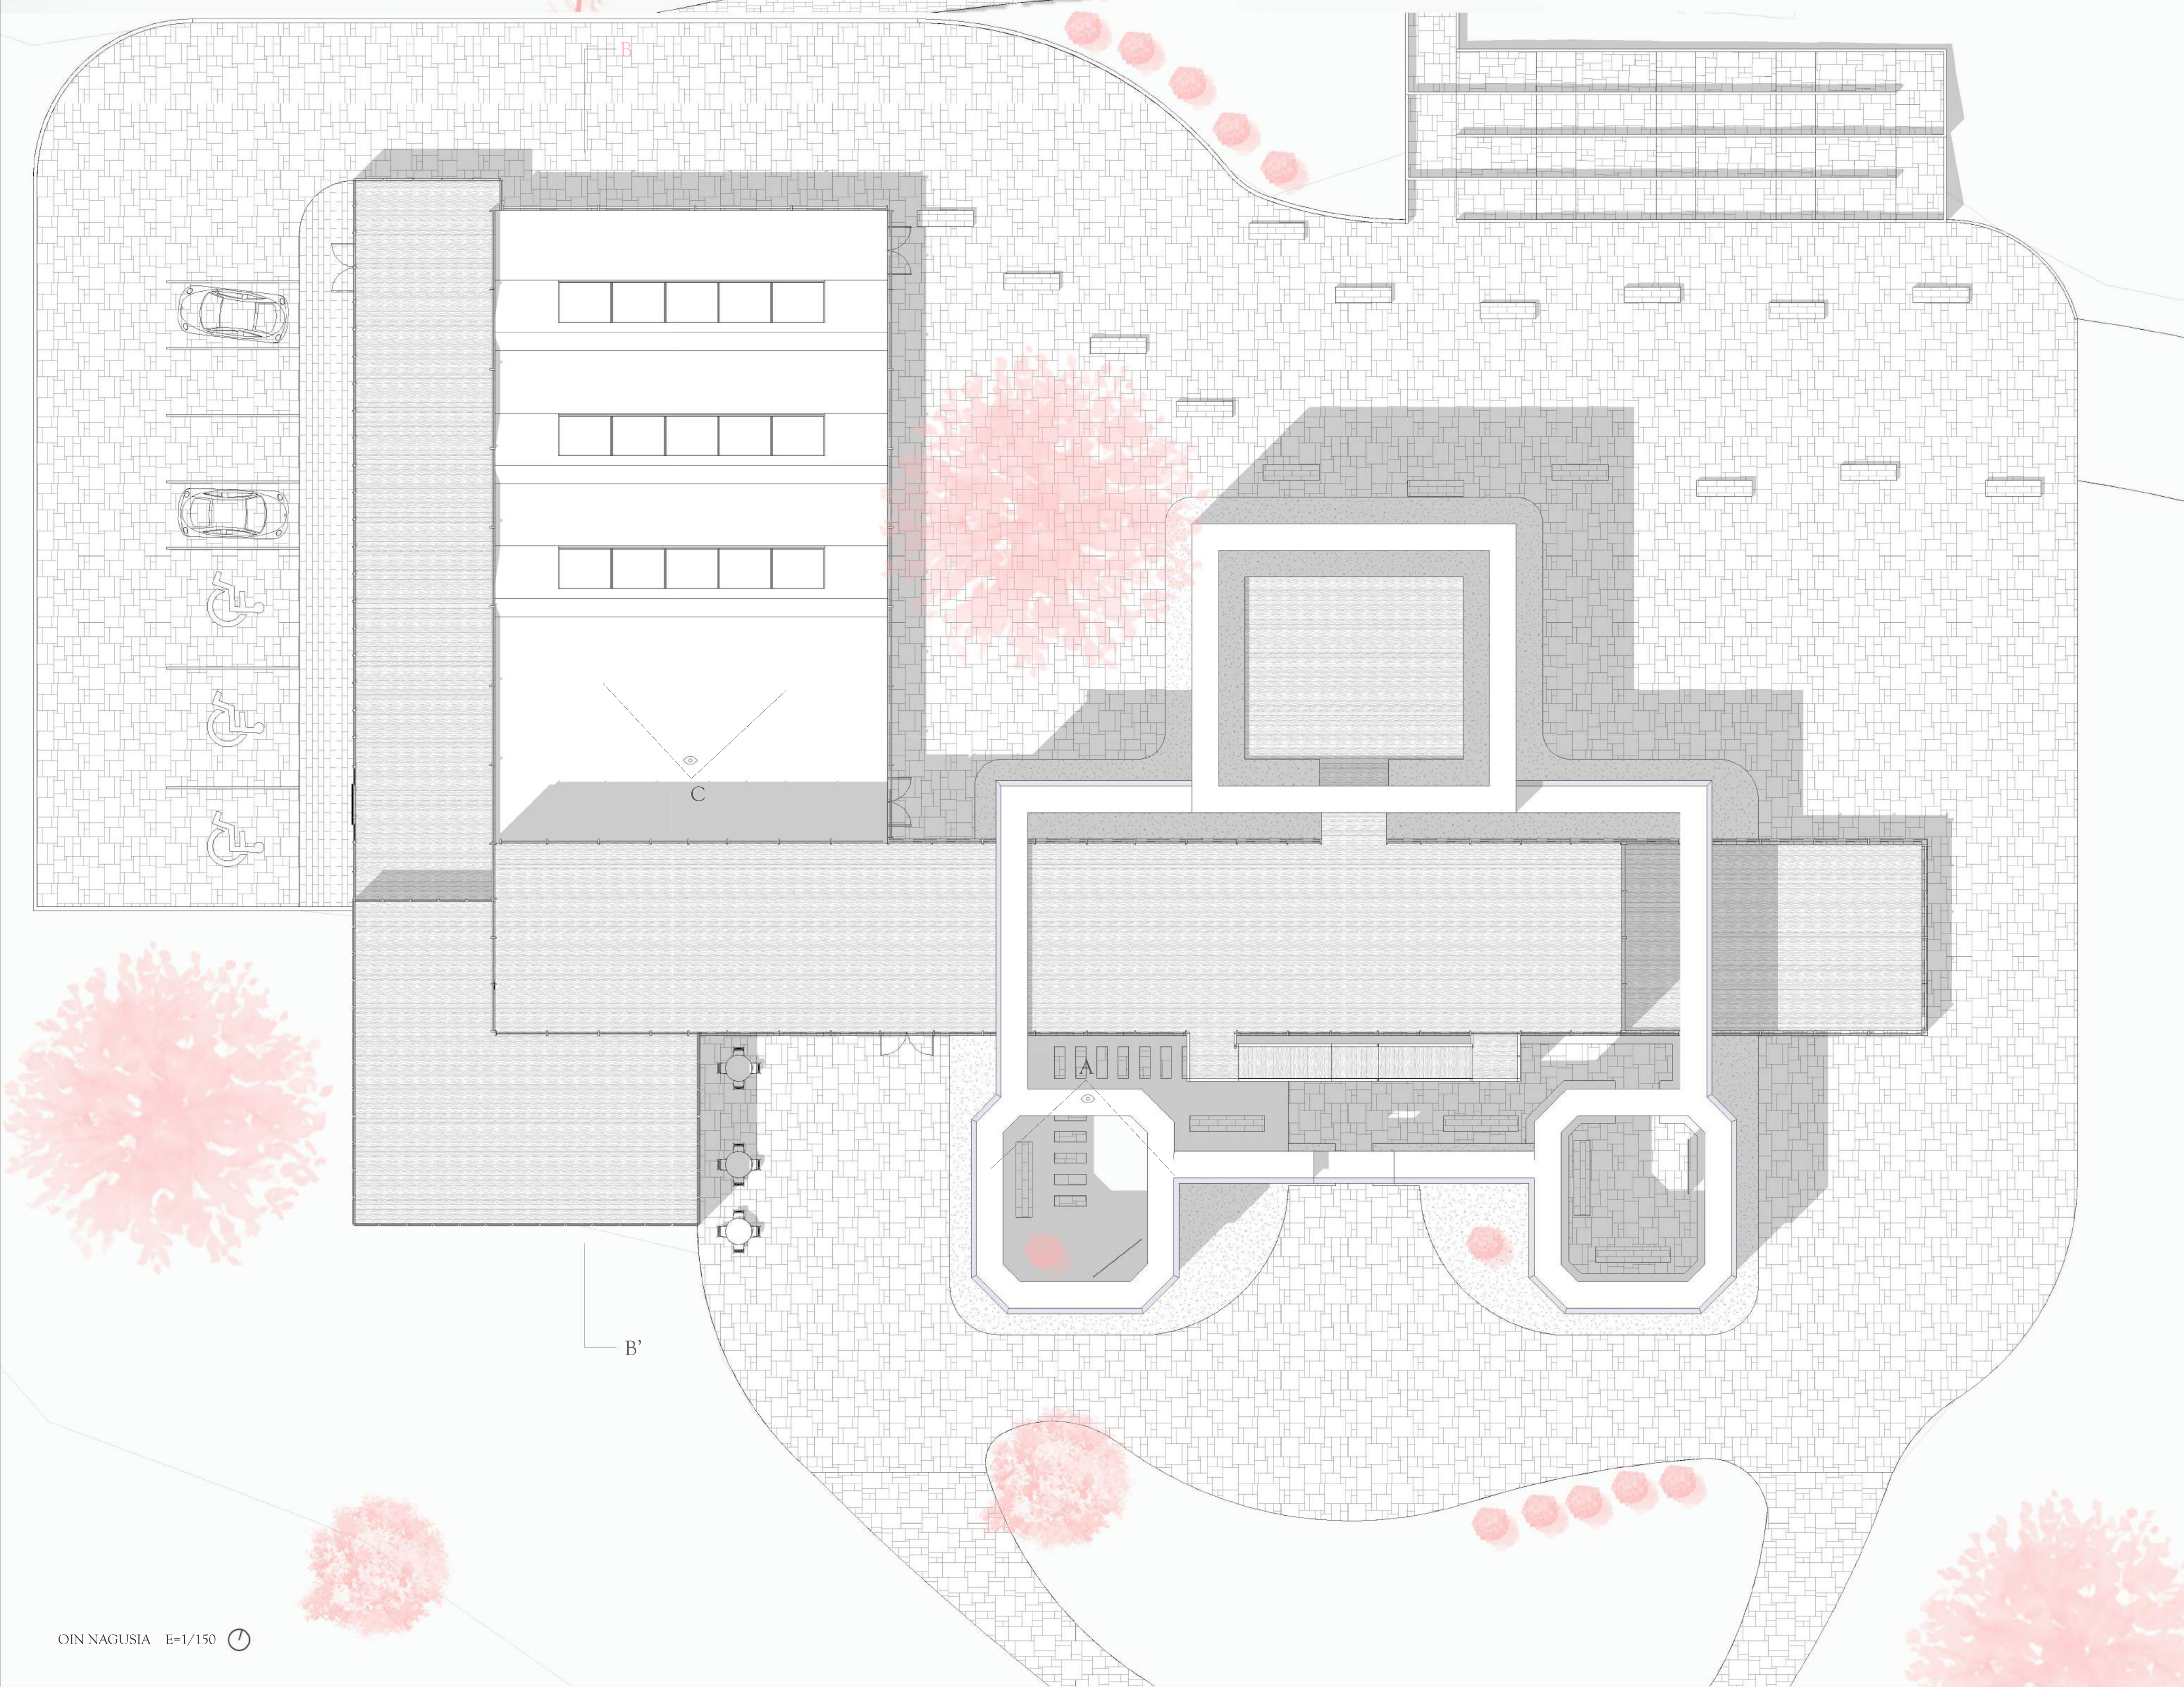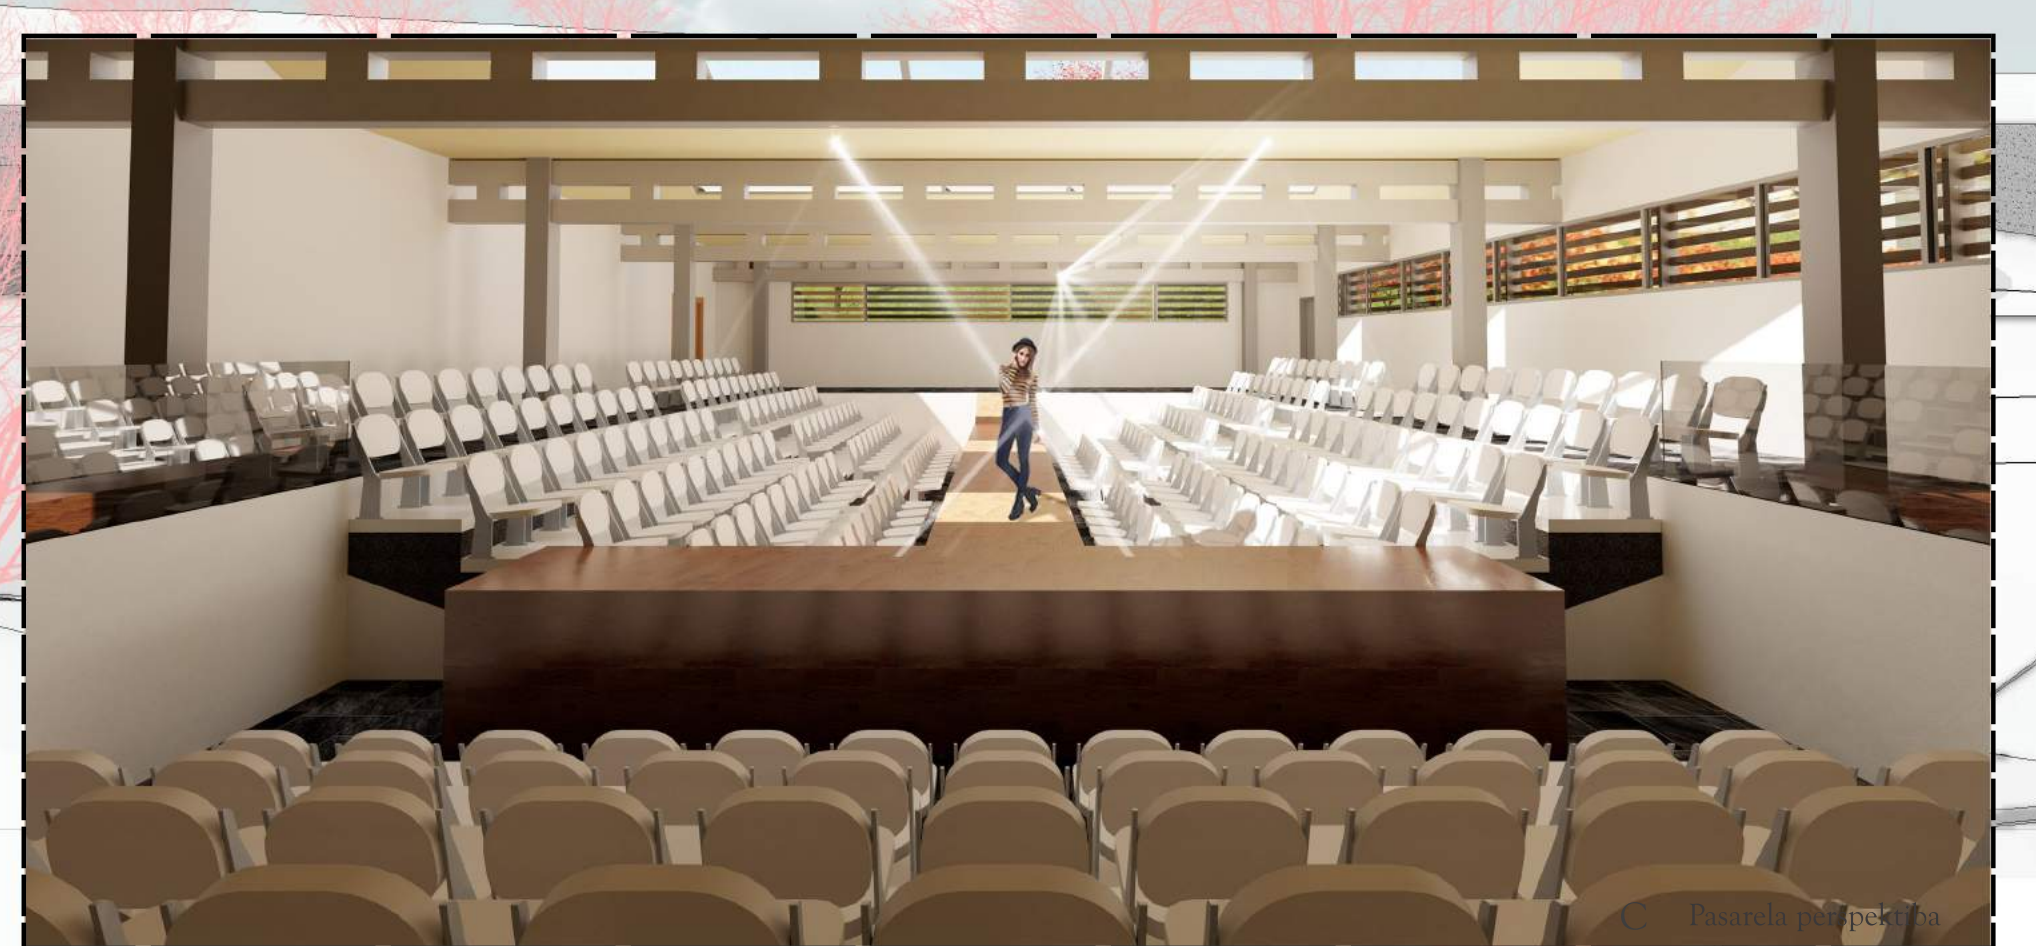

OIN NAGUSIA E-1/150



D Hego-mende bista



E Hego-ekeri bista