

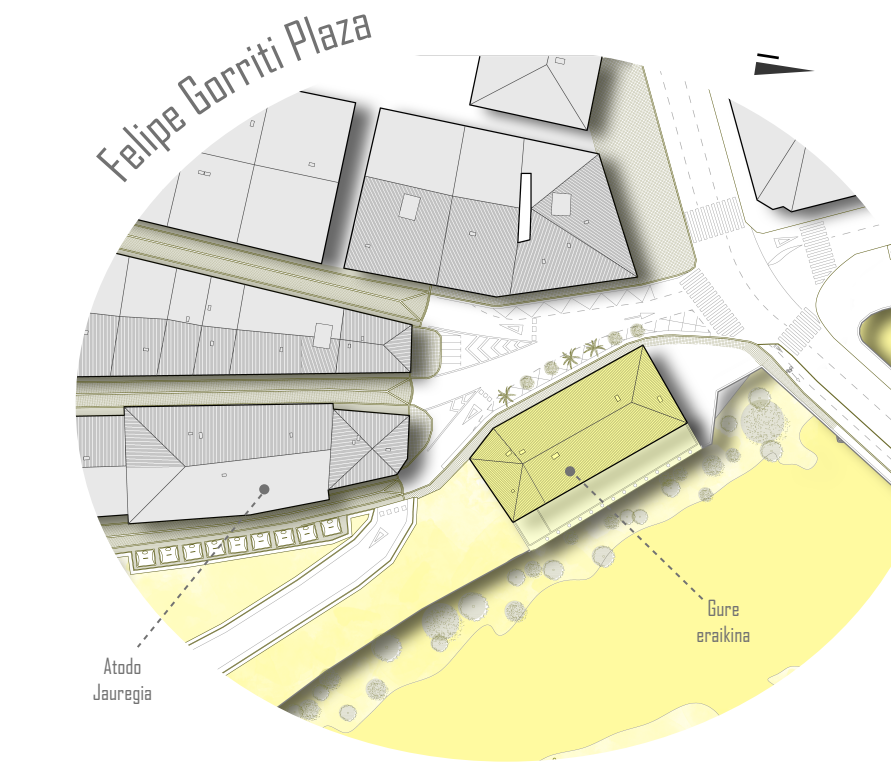
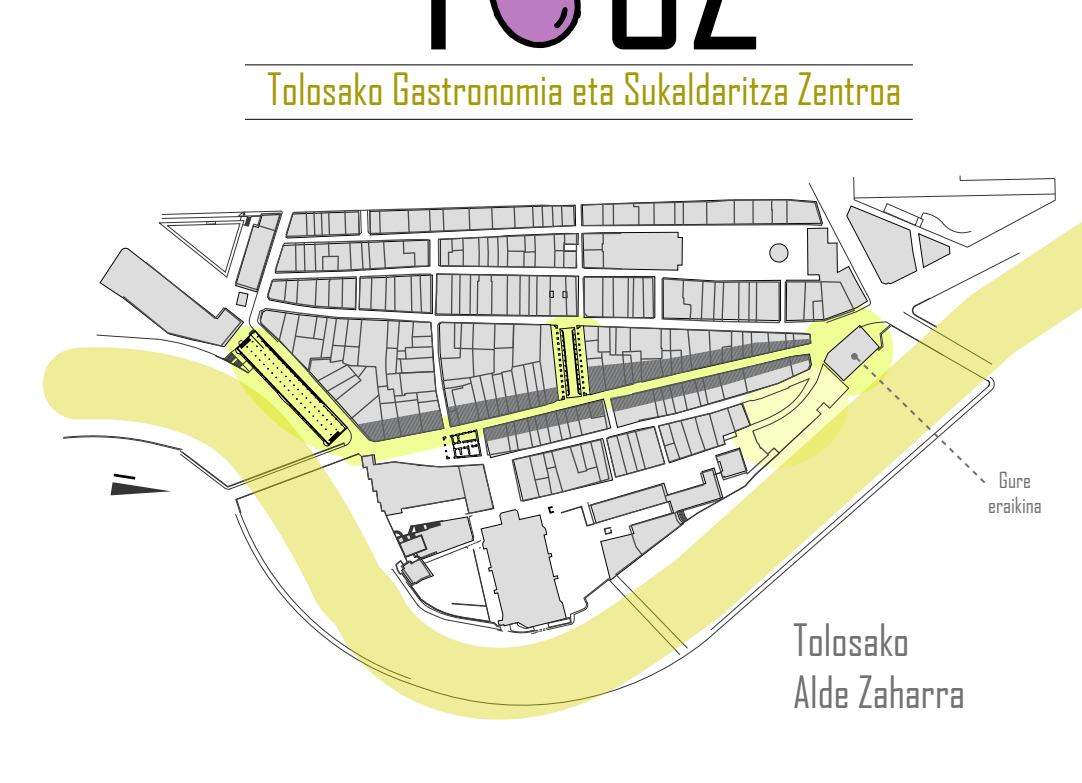




KOKAPENA

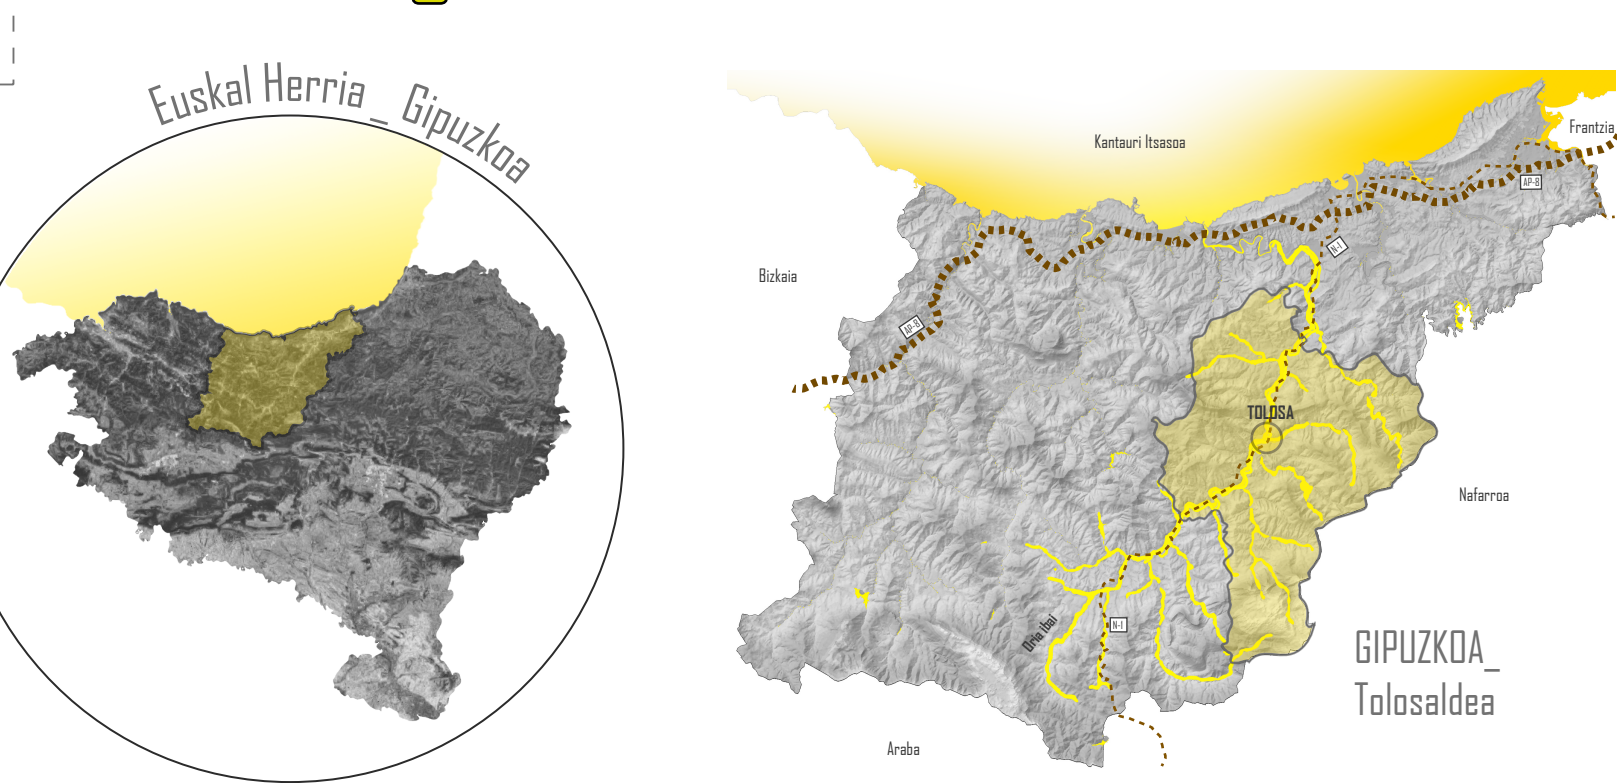


Tolosaren sorreraren prozesua

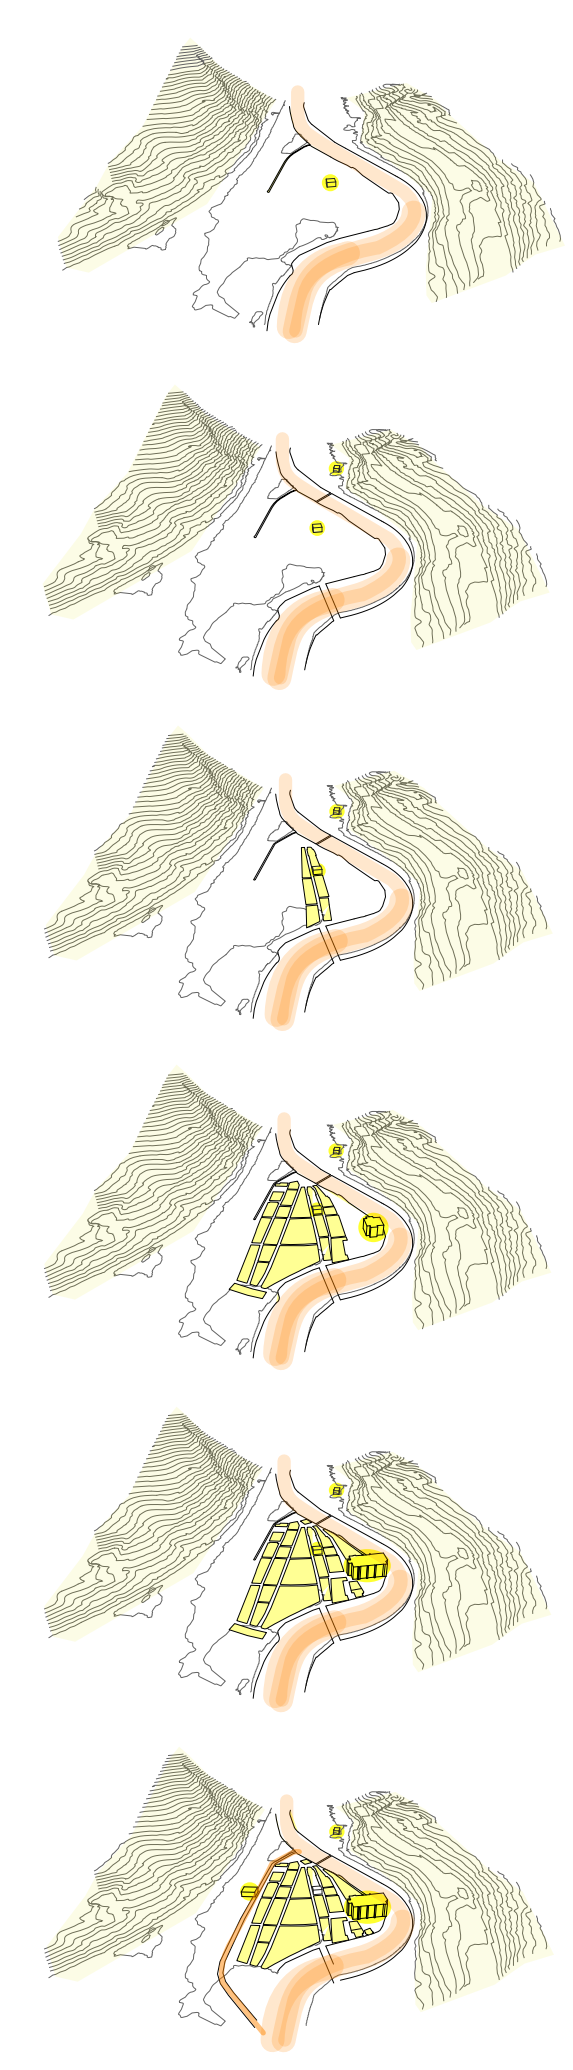


Montesuren magalen eta Ori ibaiaren haranaren lehenengo dorre... Bi erakiri hauen arteko korrontea... Bi zubi haurtatu 'Camino Real' izeneko bidea...

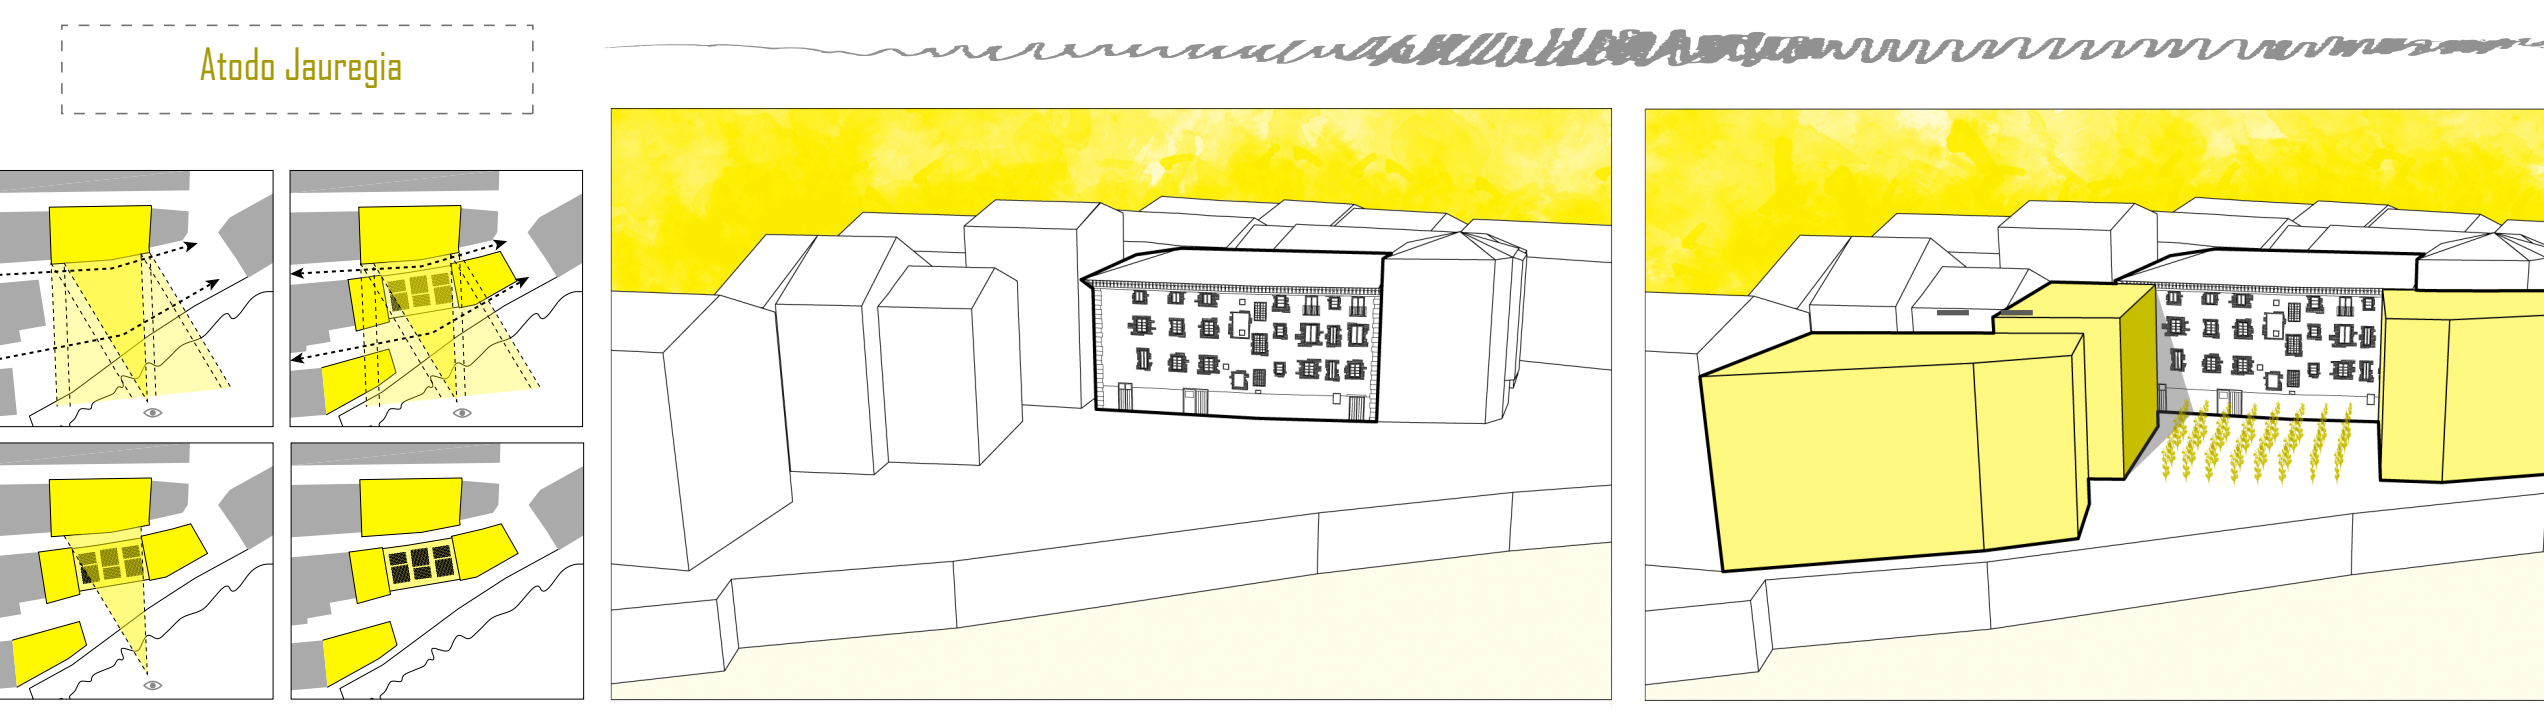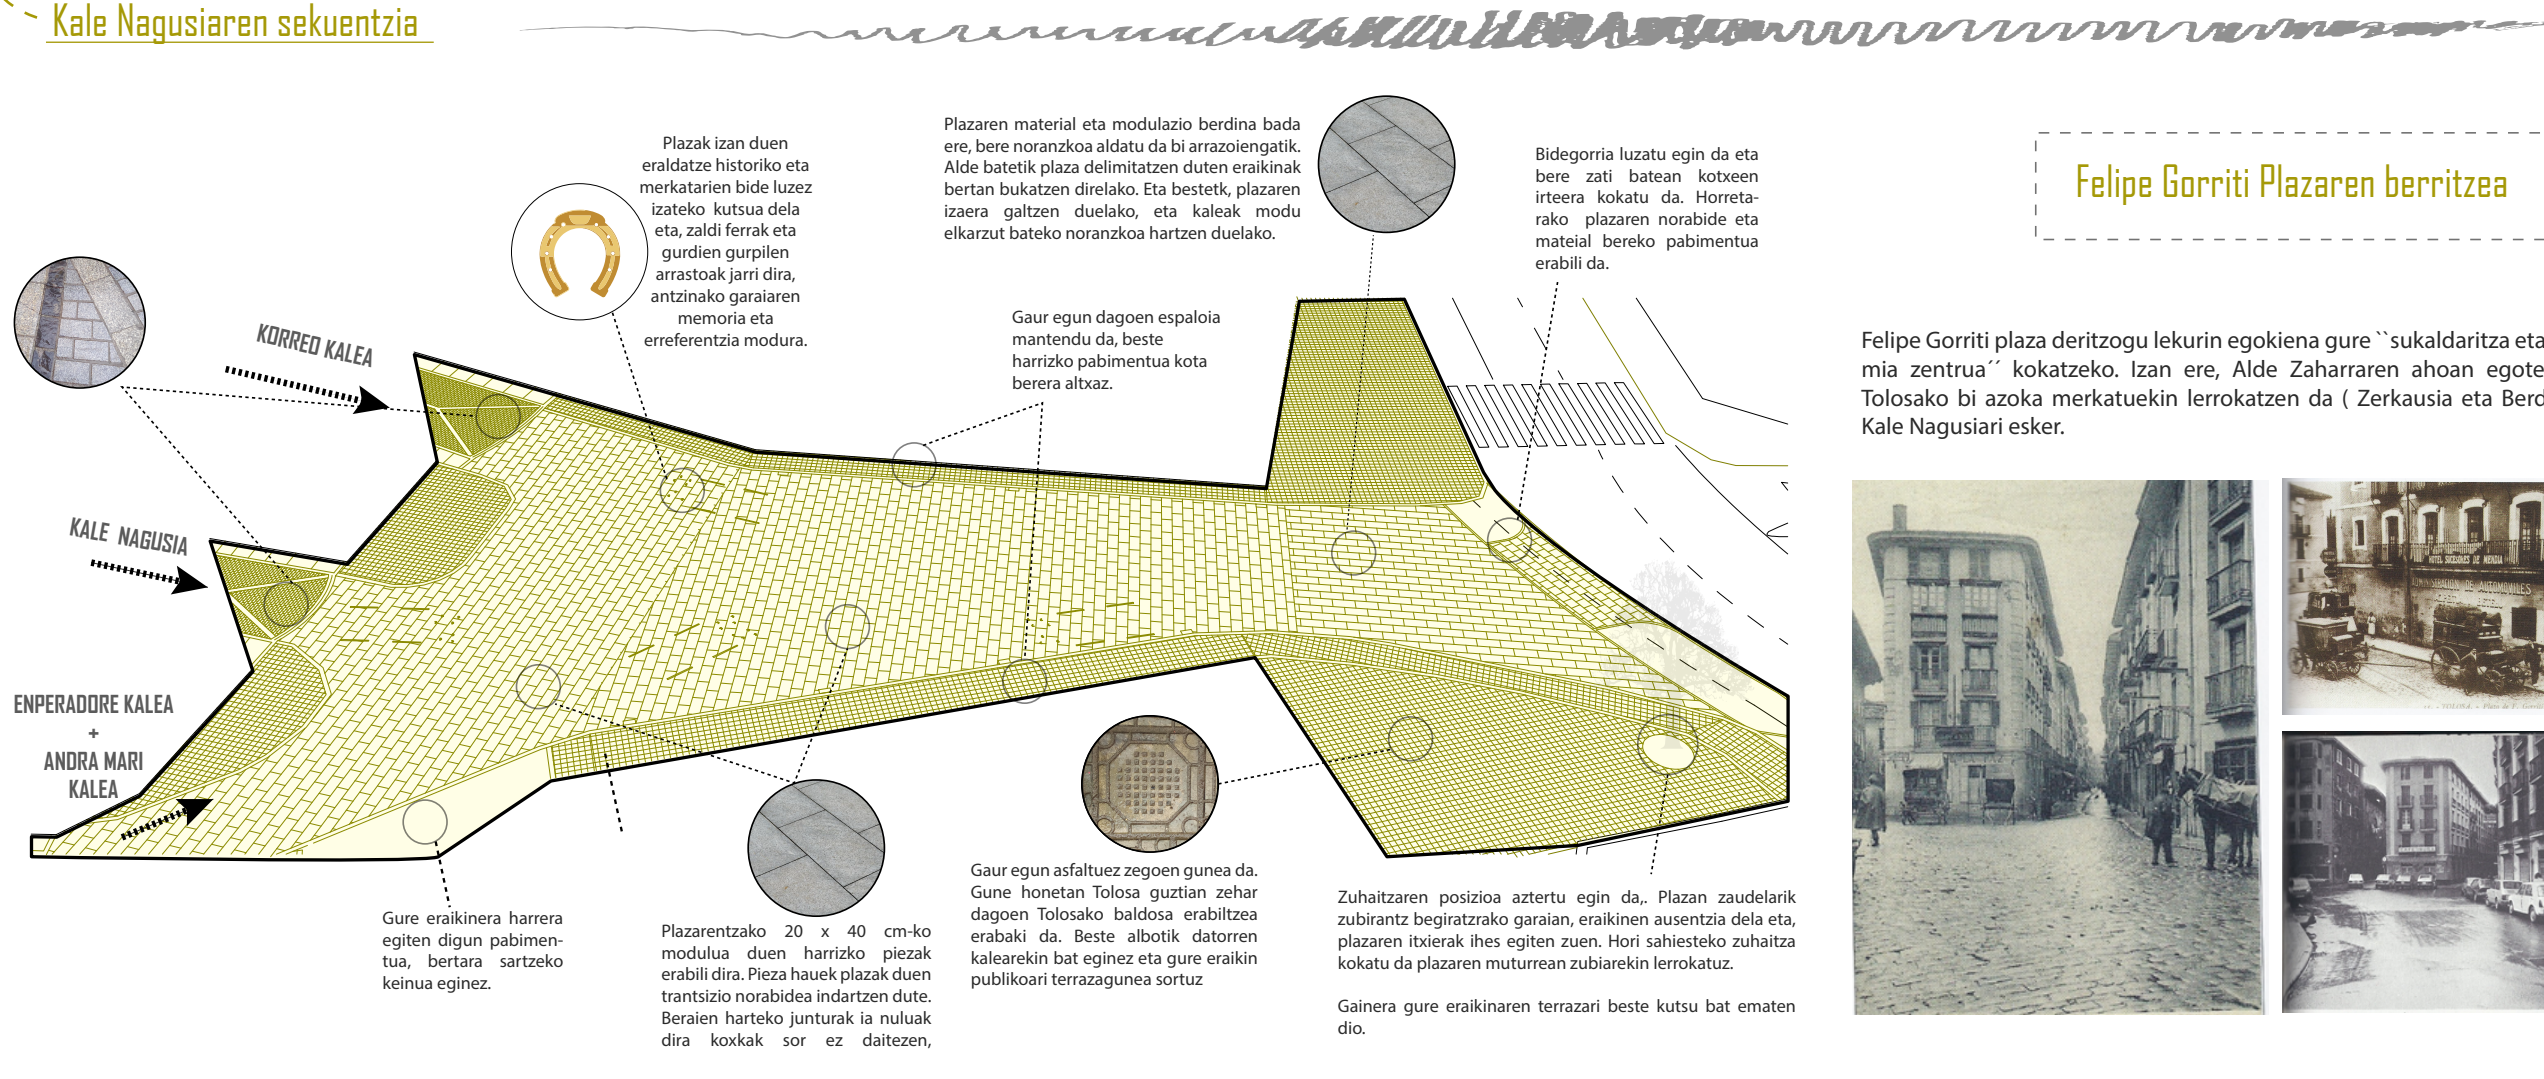

analisia

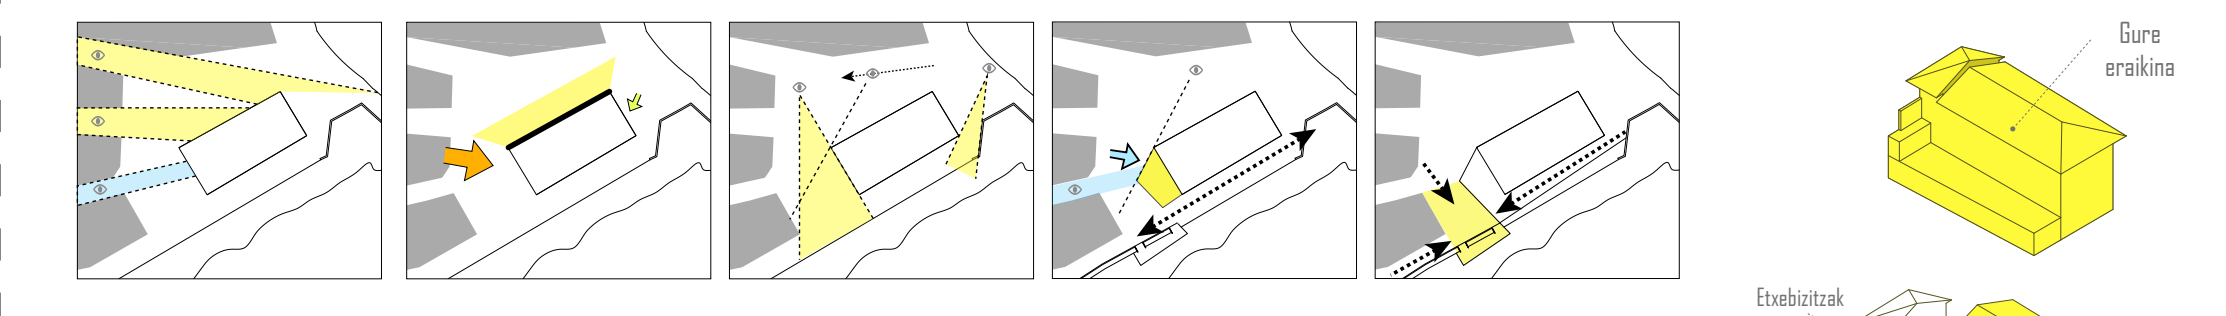


Alde zaharreko sarreran eta Felipe Gorriti plazaren eremian... Gaur egungo erakiraren potentzial handirik gabeko eta...

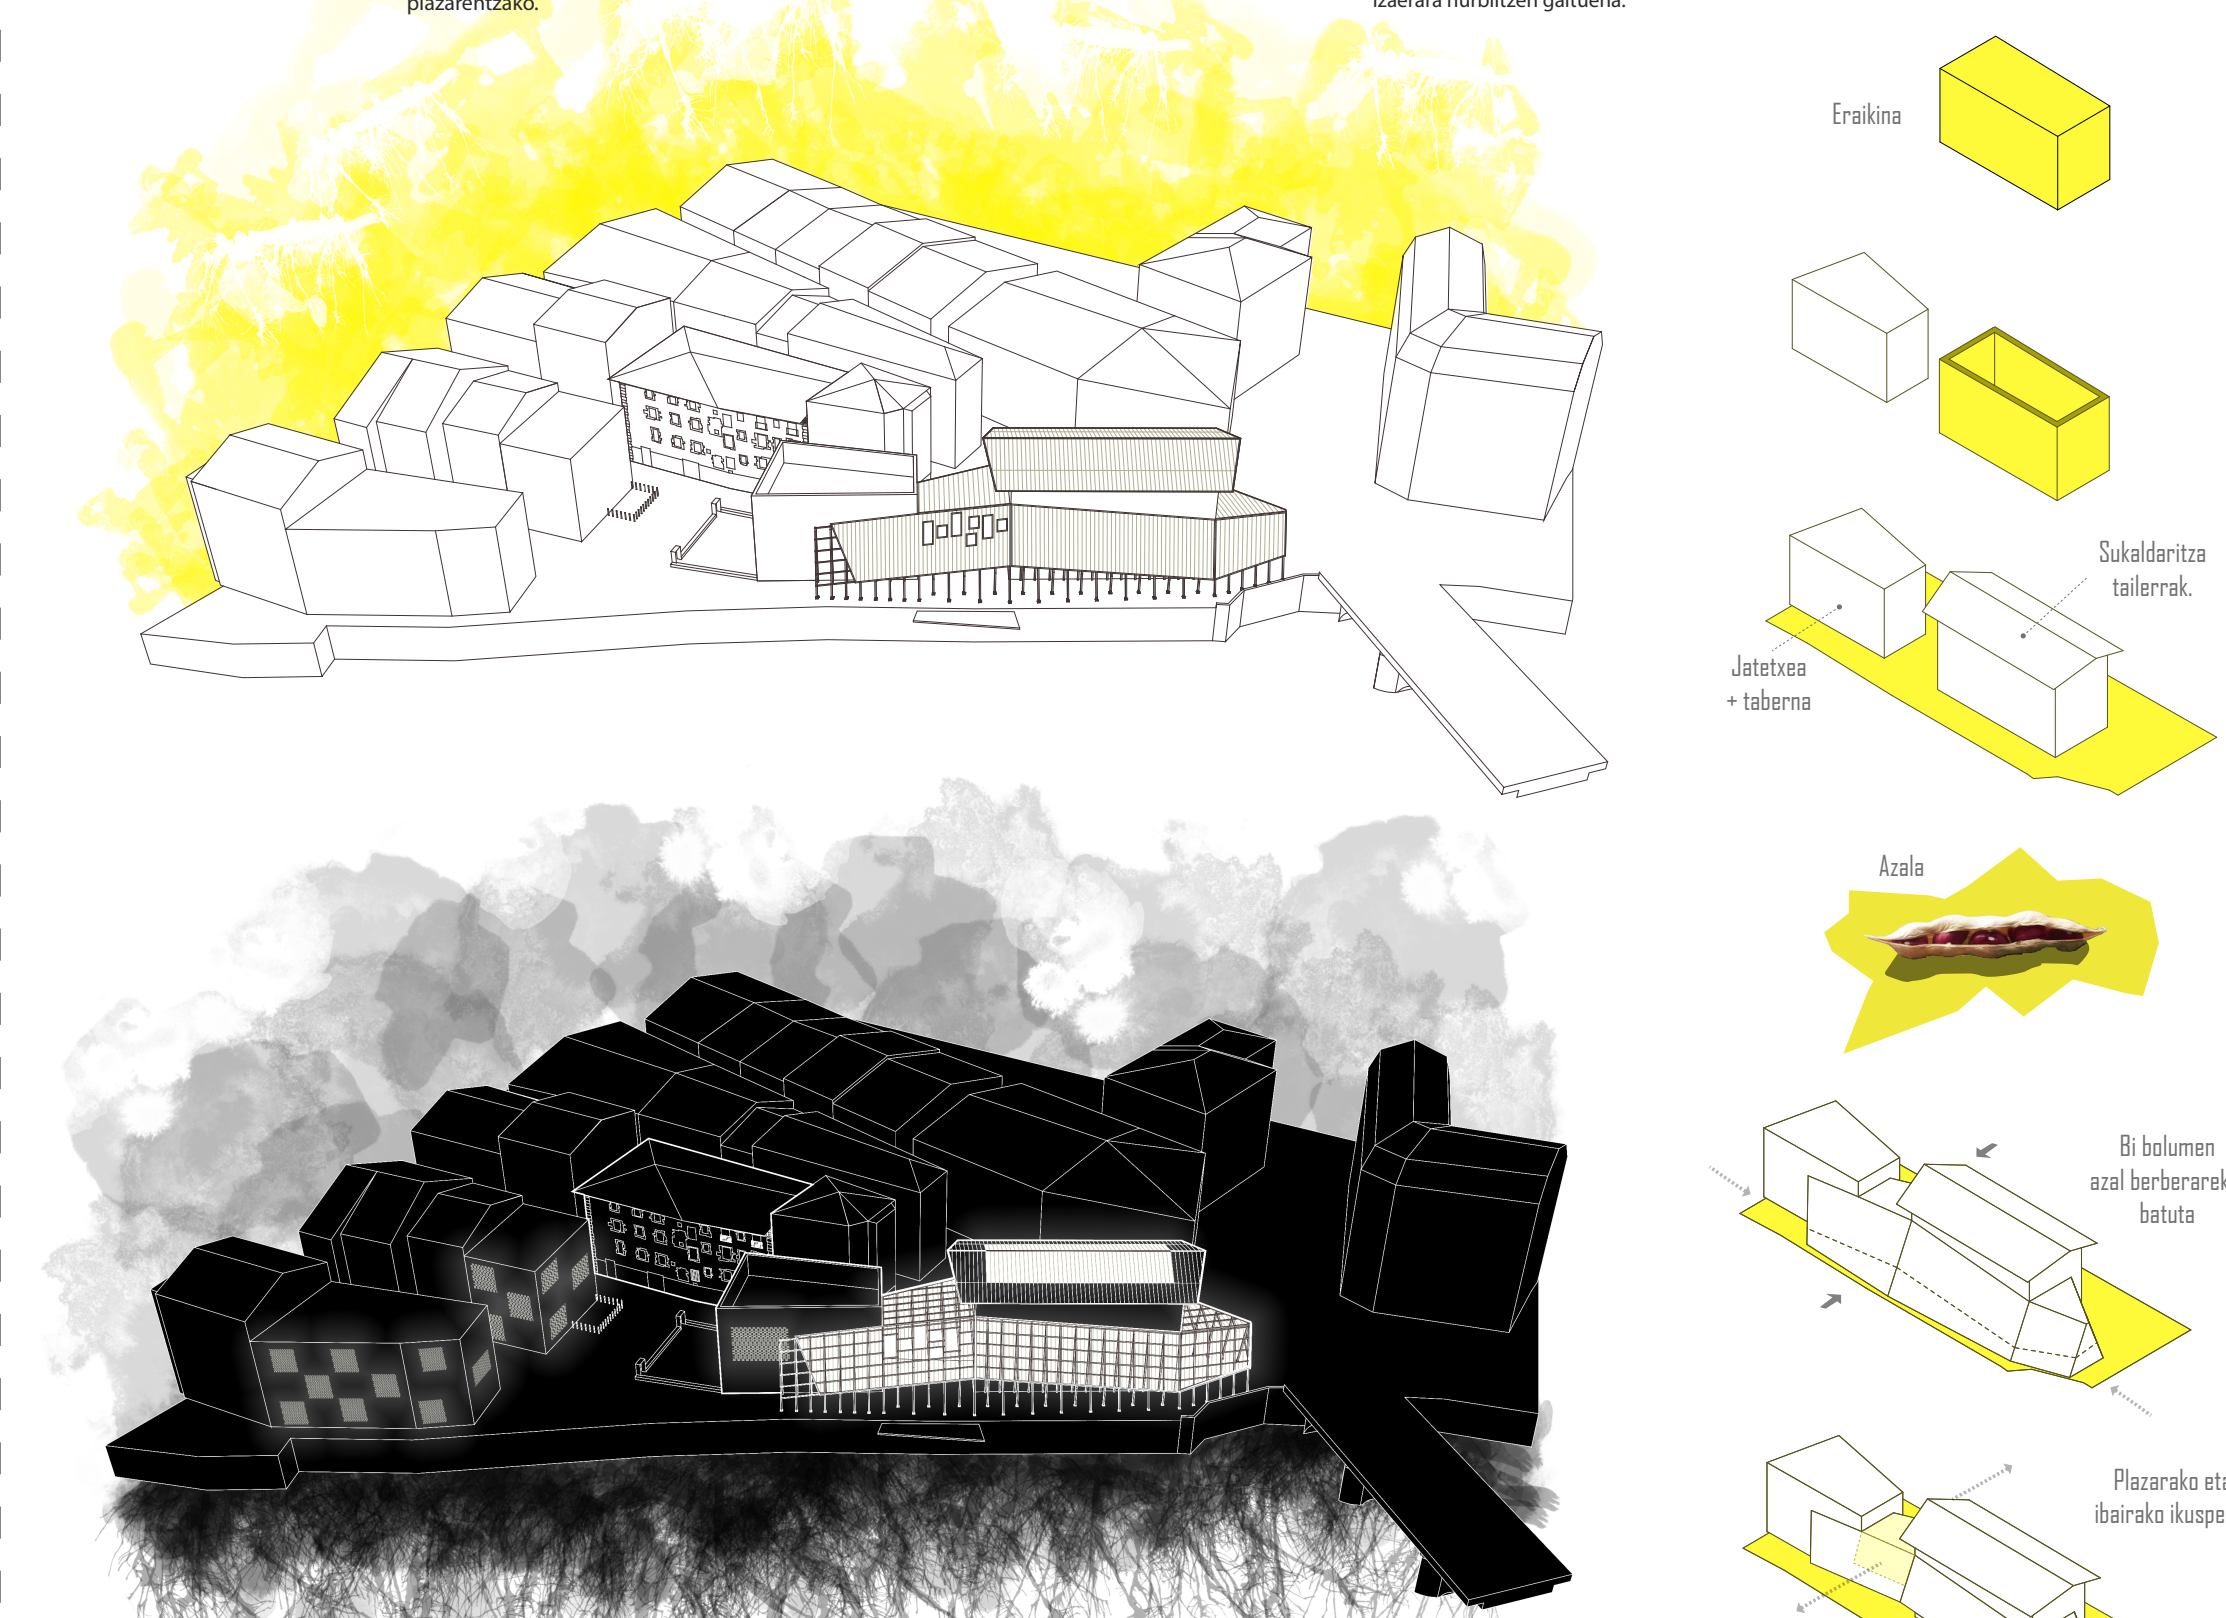


eraikina

Azalaren egitura

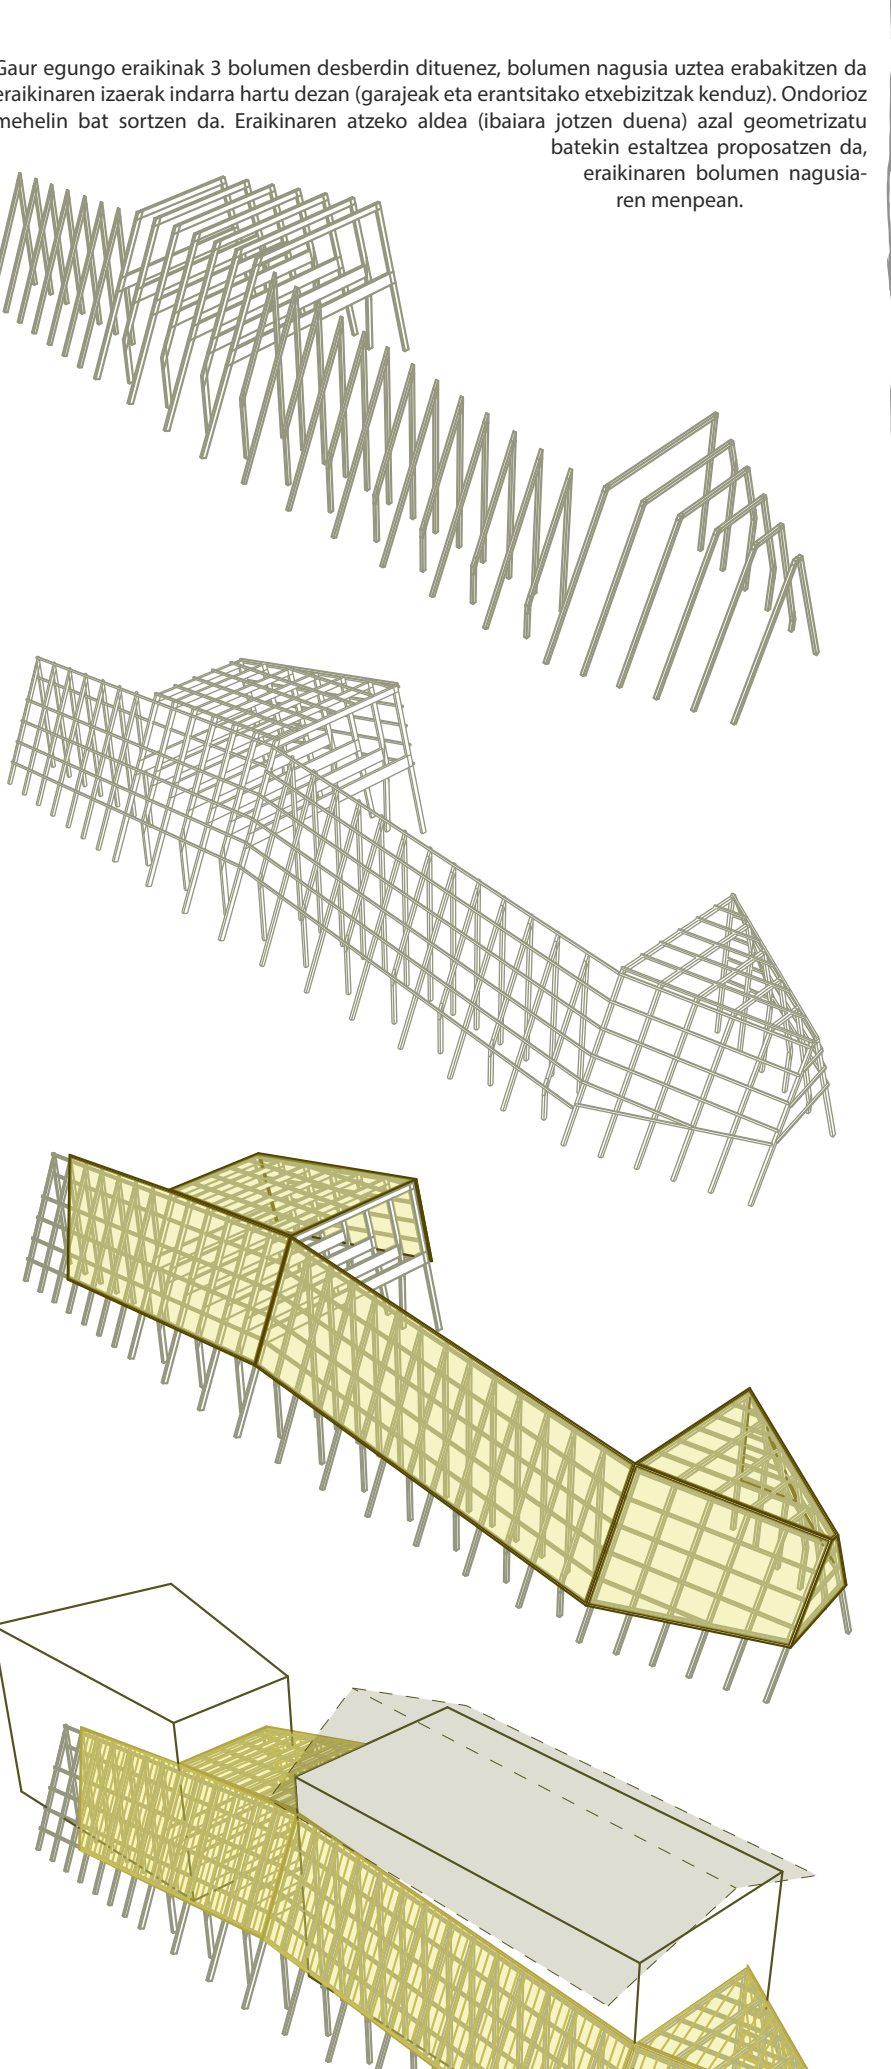


Gaur egungo eraikina 3 bolumen dardaridin dituen... Eraikineren atzeko aldea (isatera jostan duen)...

Hormigoizko egitura

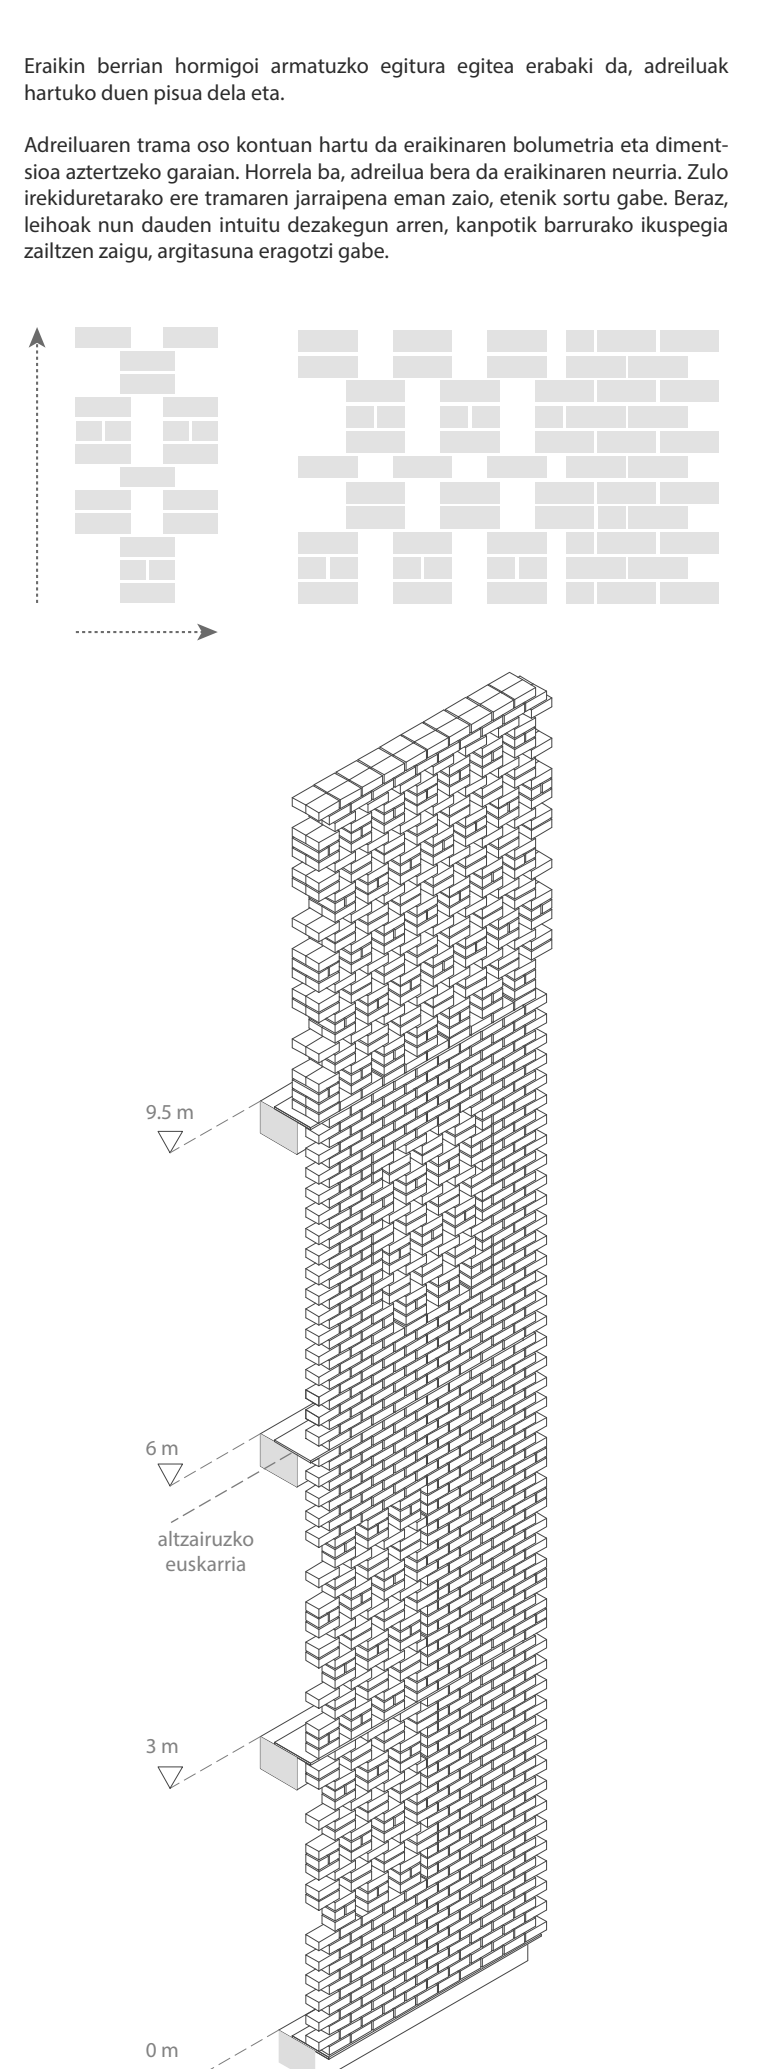


Erakiri berrin hormigoizko egitura egitea erabaki da... Adierazpen forma oso kontuan hartu da eraikineren bolumentea...

Barneko egitura

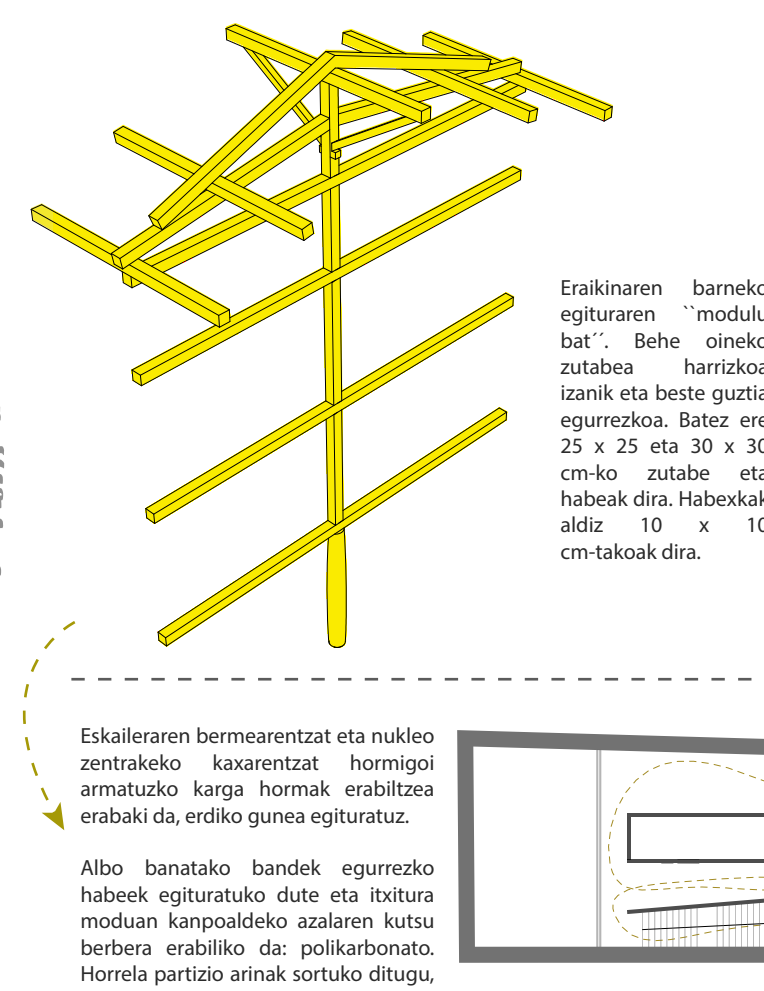

Erakineren barneko egituraren 'modulu bat'... Behe sotoak zirkulara hurbileko izan eta...

Gaur egungo egitura


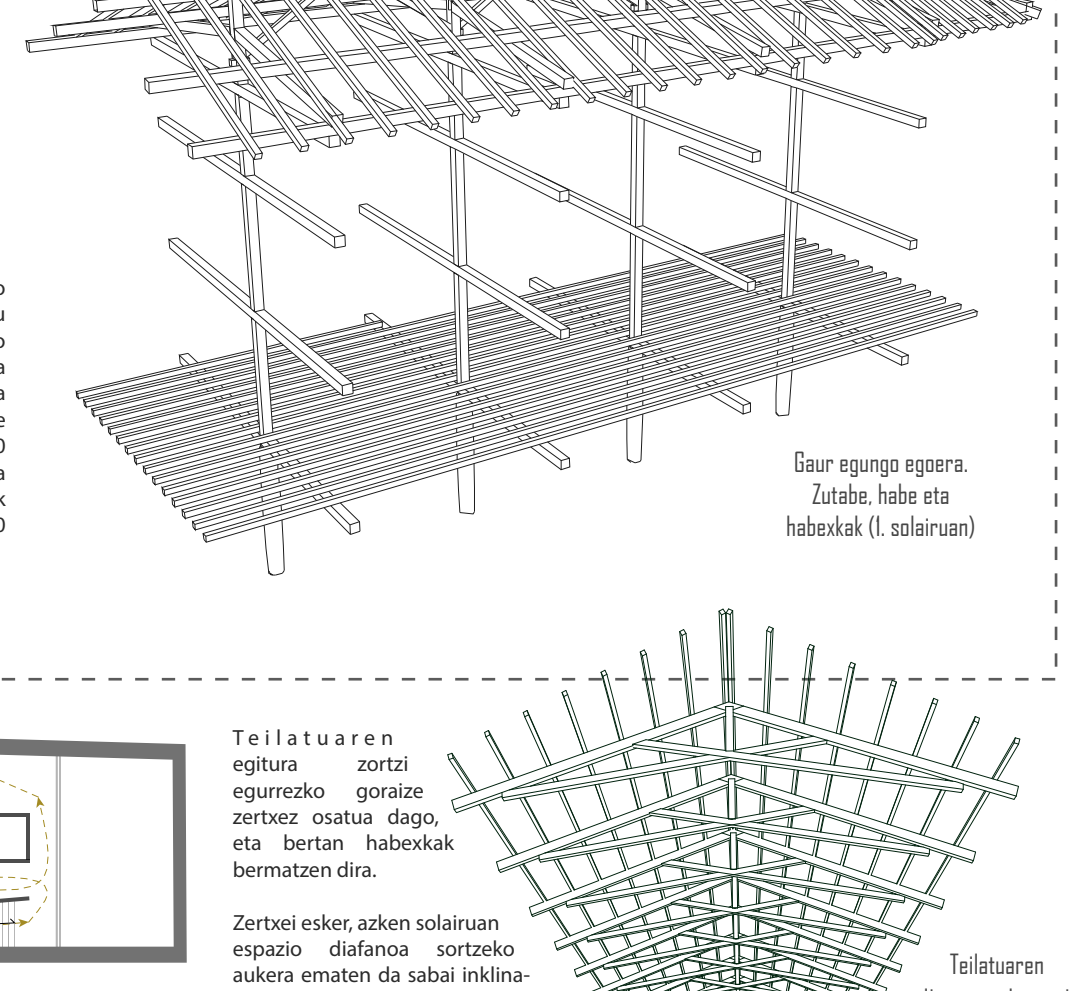


Teilatuen egitura orokorra... Teilatuen egitura orokorra zertan oinarritzen da...

Egitzeako egitura



Egitzeako egitura duen tradizioari jarraituz, barne birmoldaketan... Eraikineren erabilera berri dela eta, egitura ere kutsu berdinarekin...

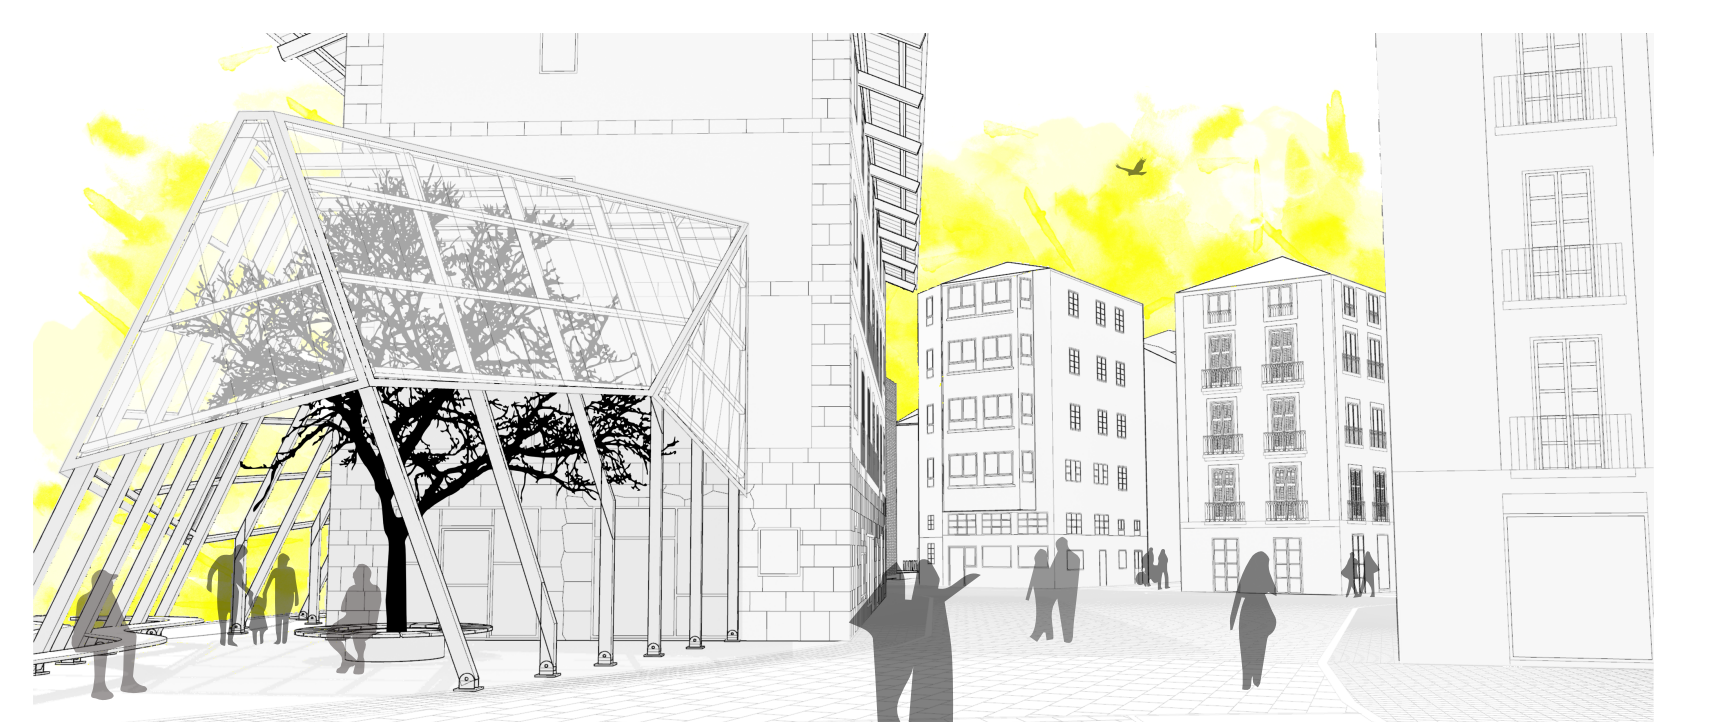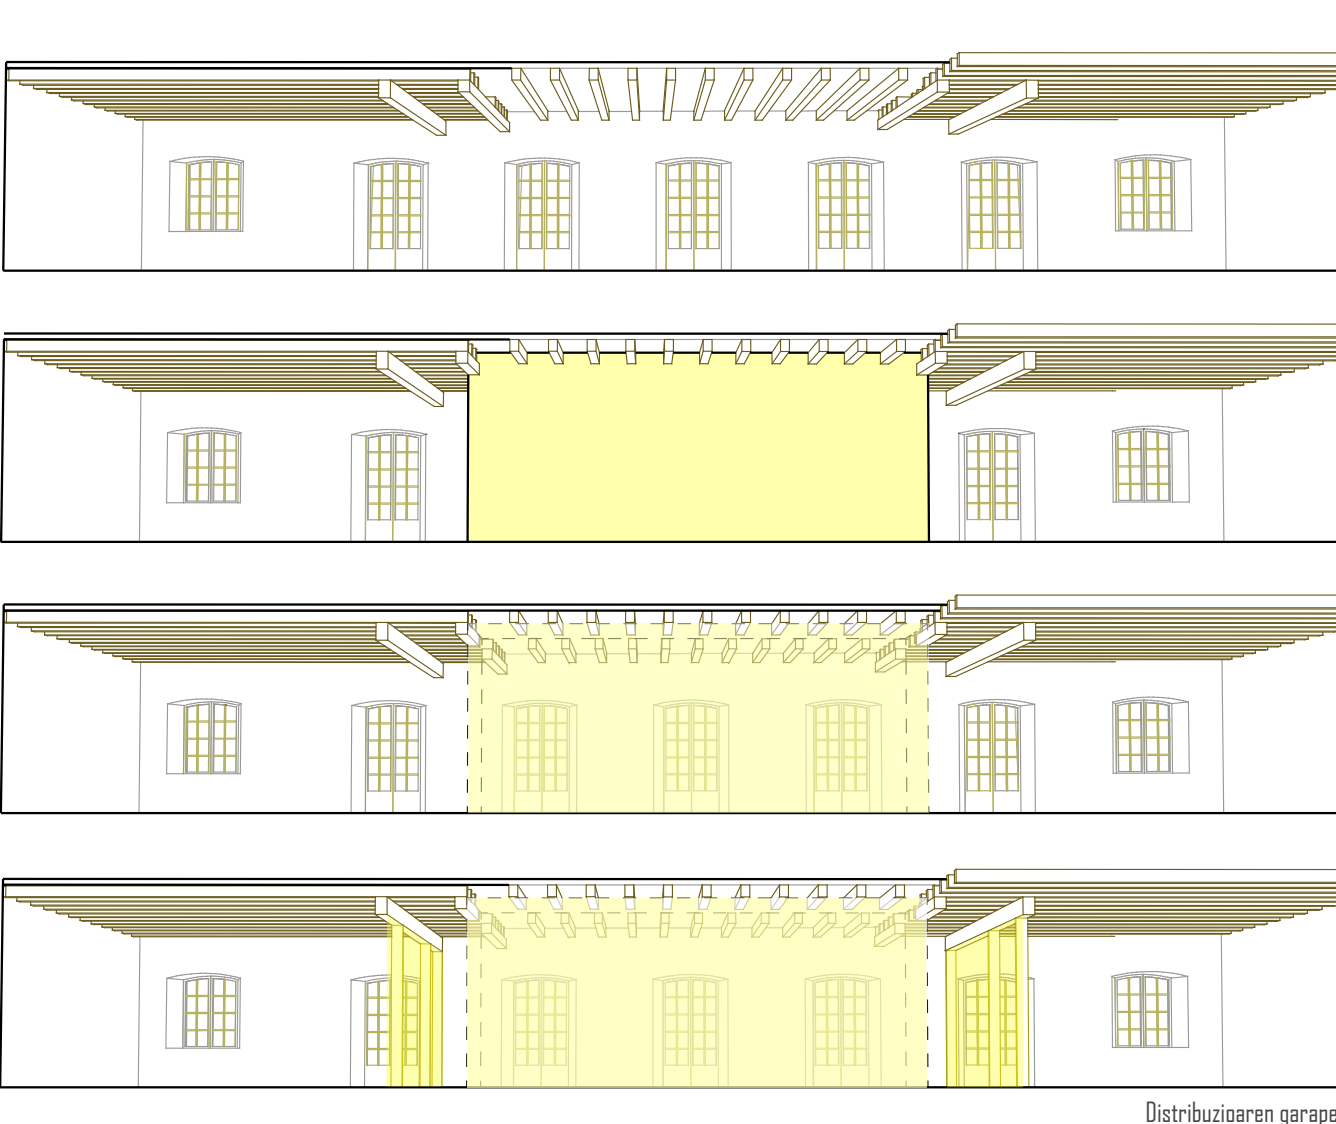

Felipe Gorriti Plazako perspektibak

