



# Esplai Riu Millars



ONPLANO OROKORRA 1:300

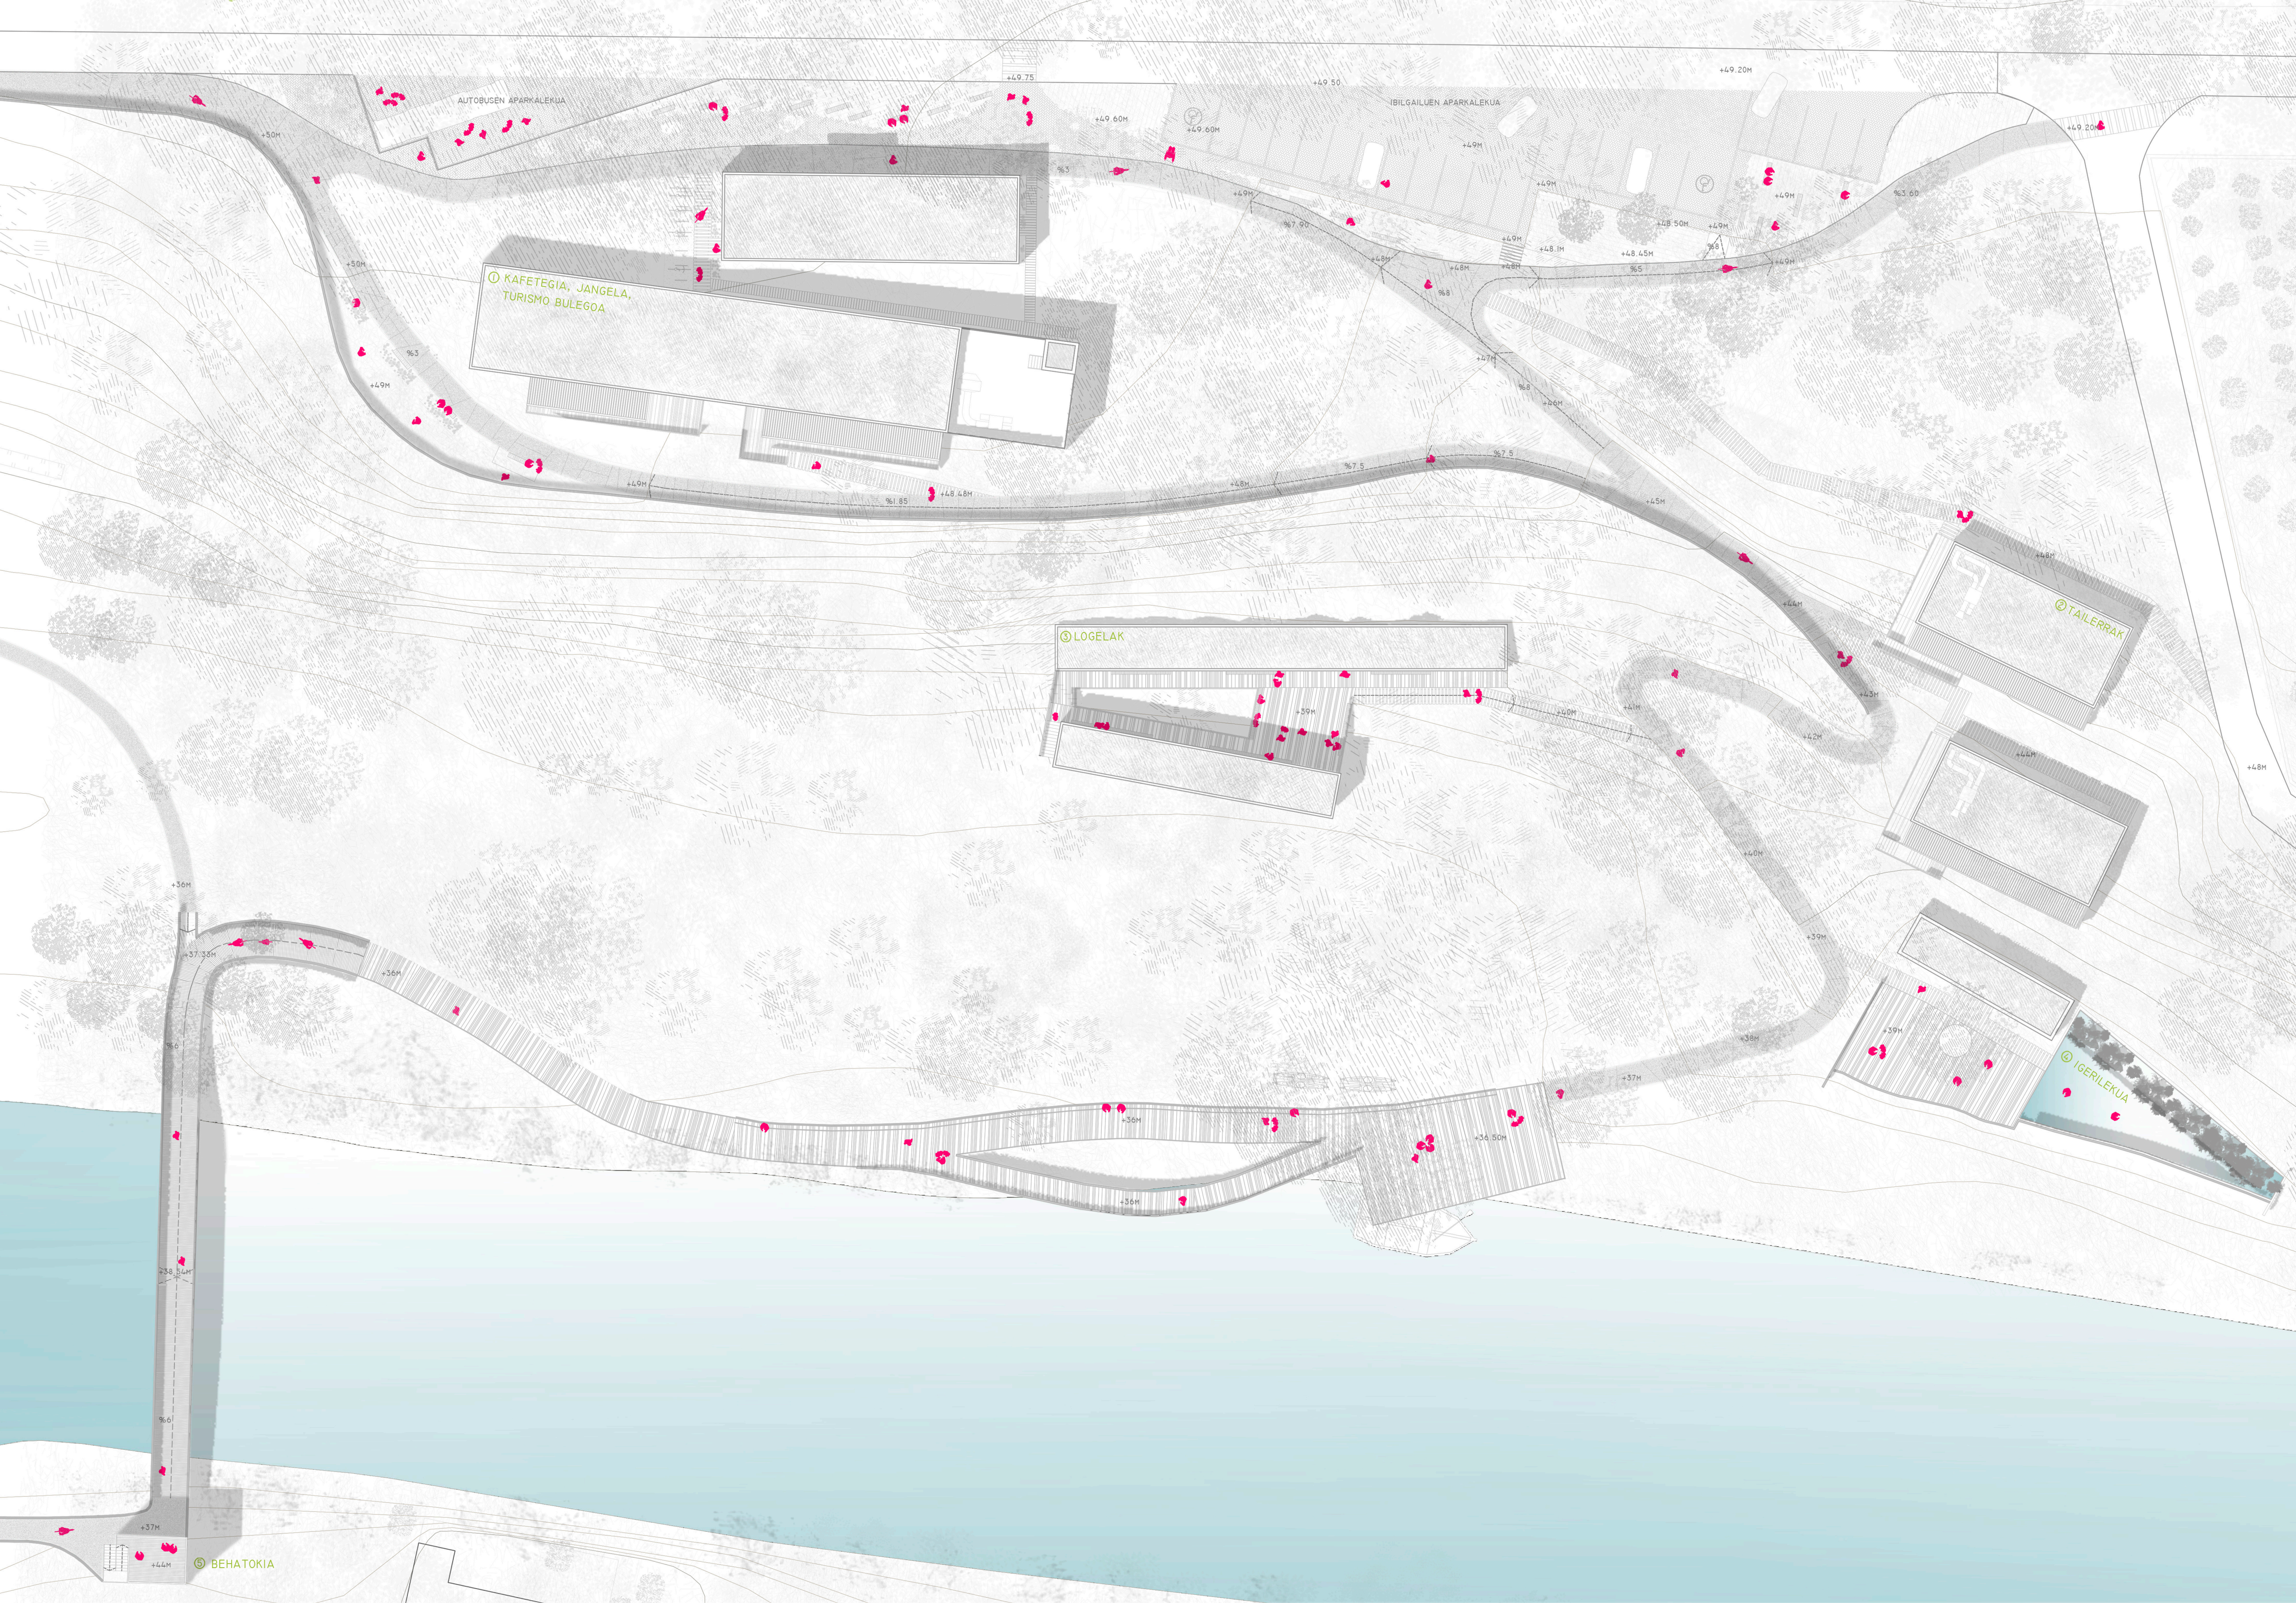

BIDEEN EBAKETA XEHEAK 1:100

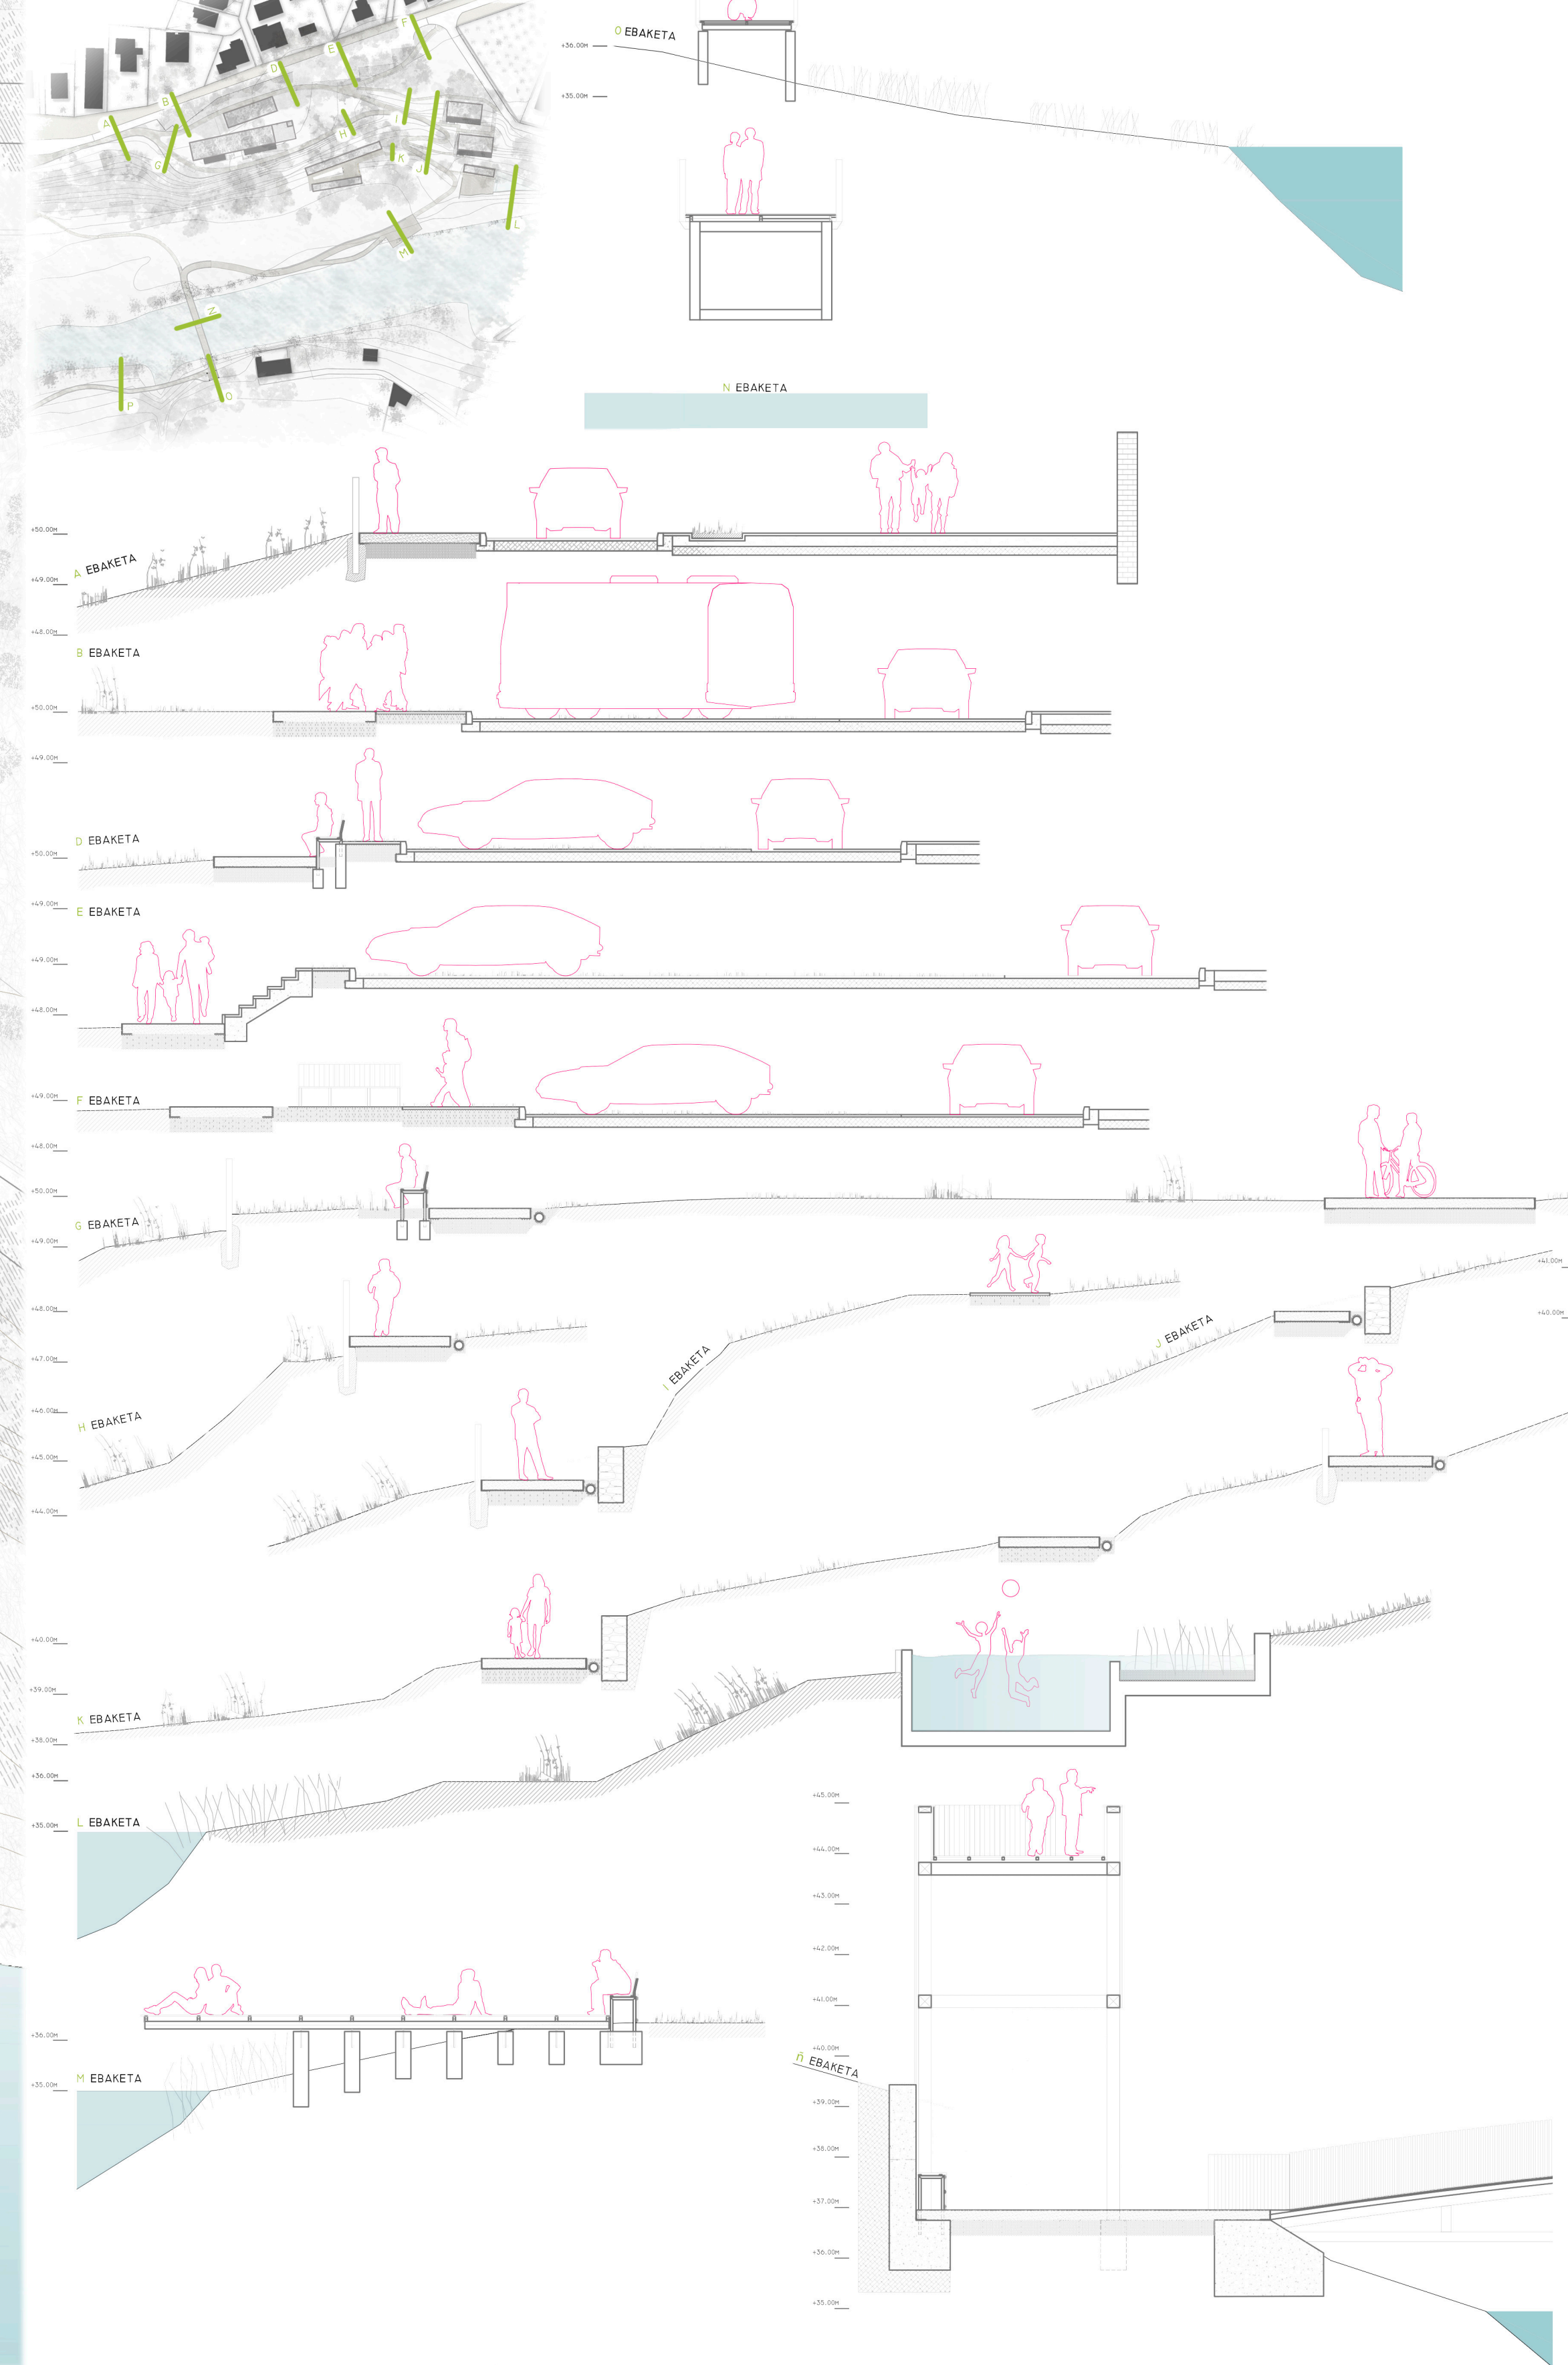




ALTXAERA OROKORRA 1:1300

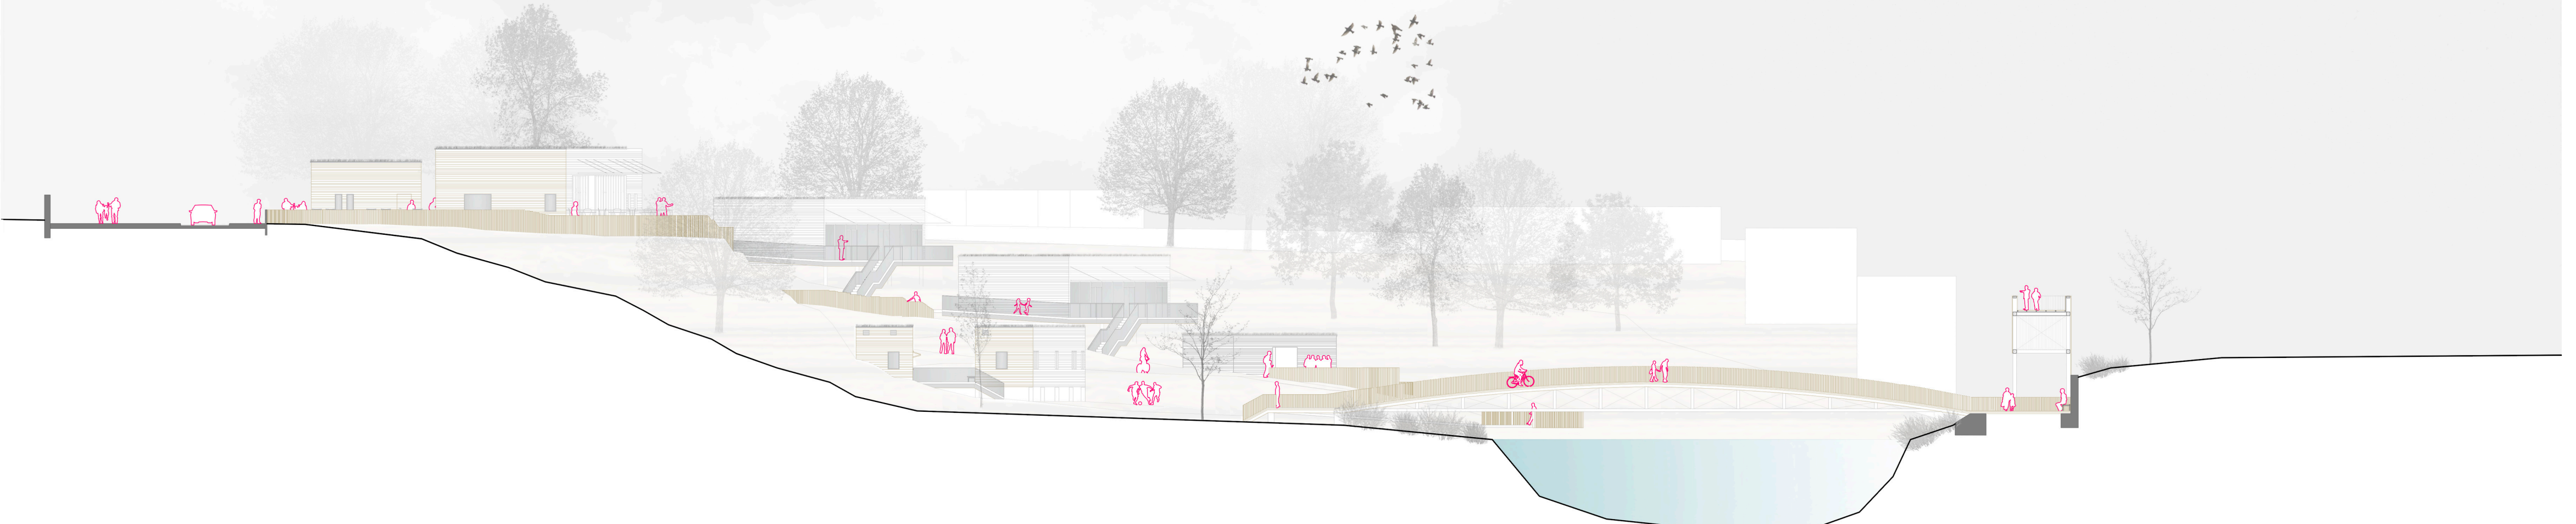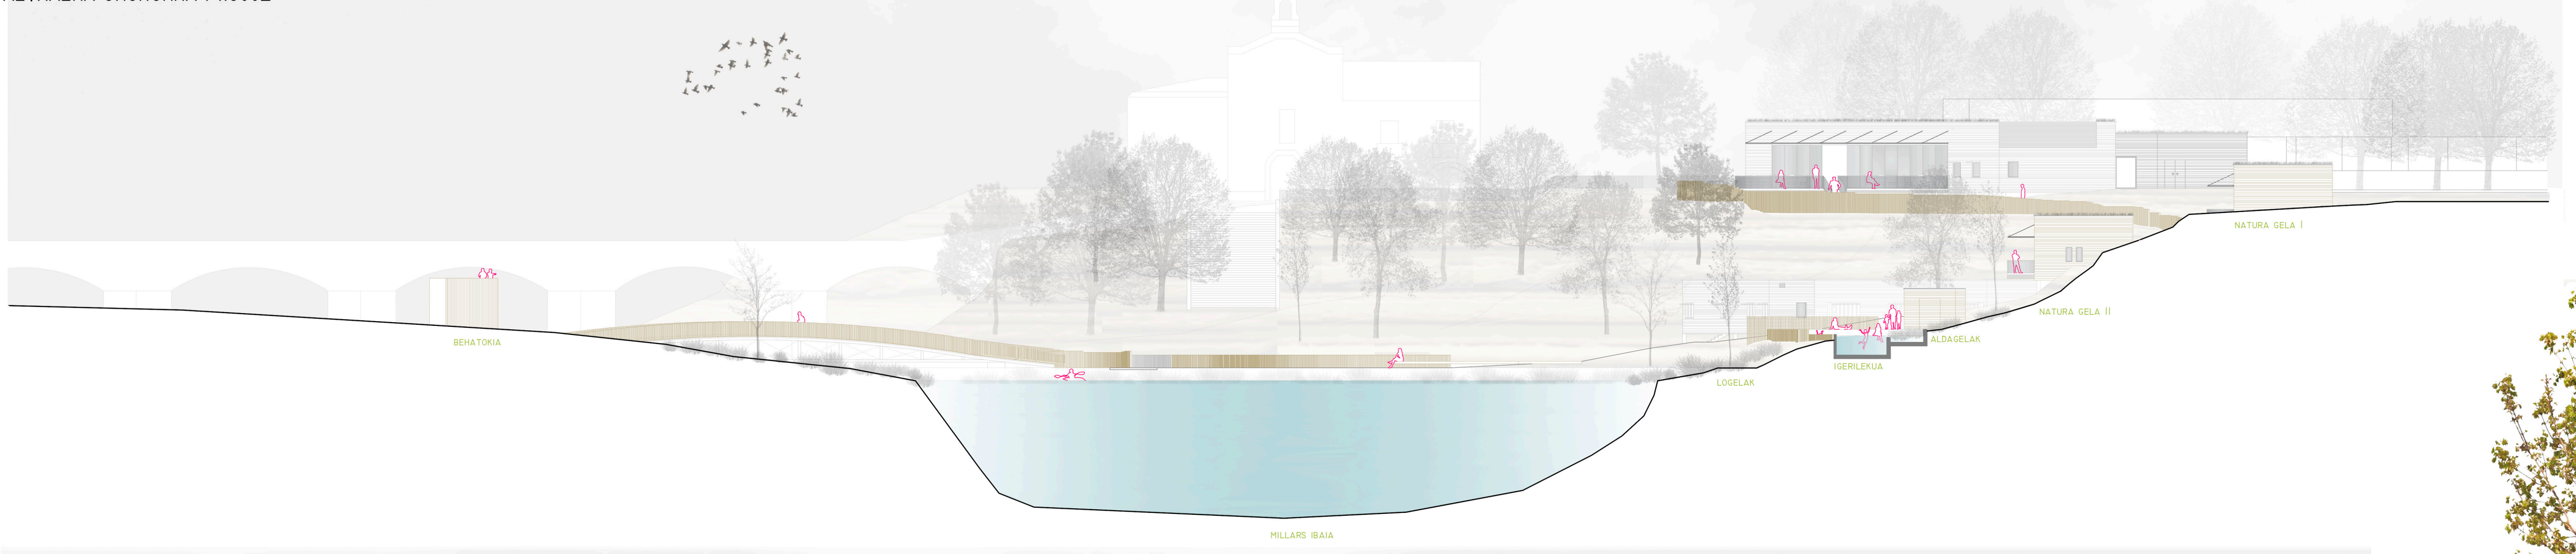





ALTXAERA OROKORRA 3 1:300





ALTXAERA XEHEAK JANGELA/KAFETEGIA/TURISMO BULEGOA 1:100

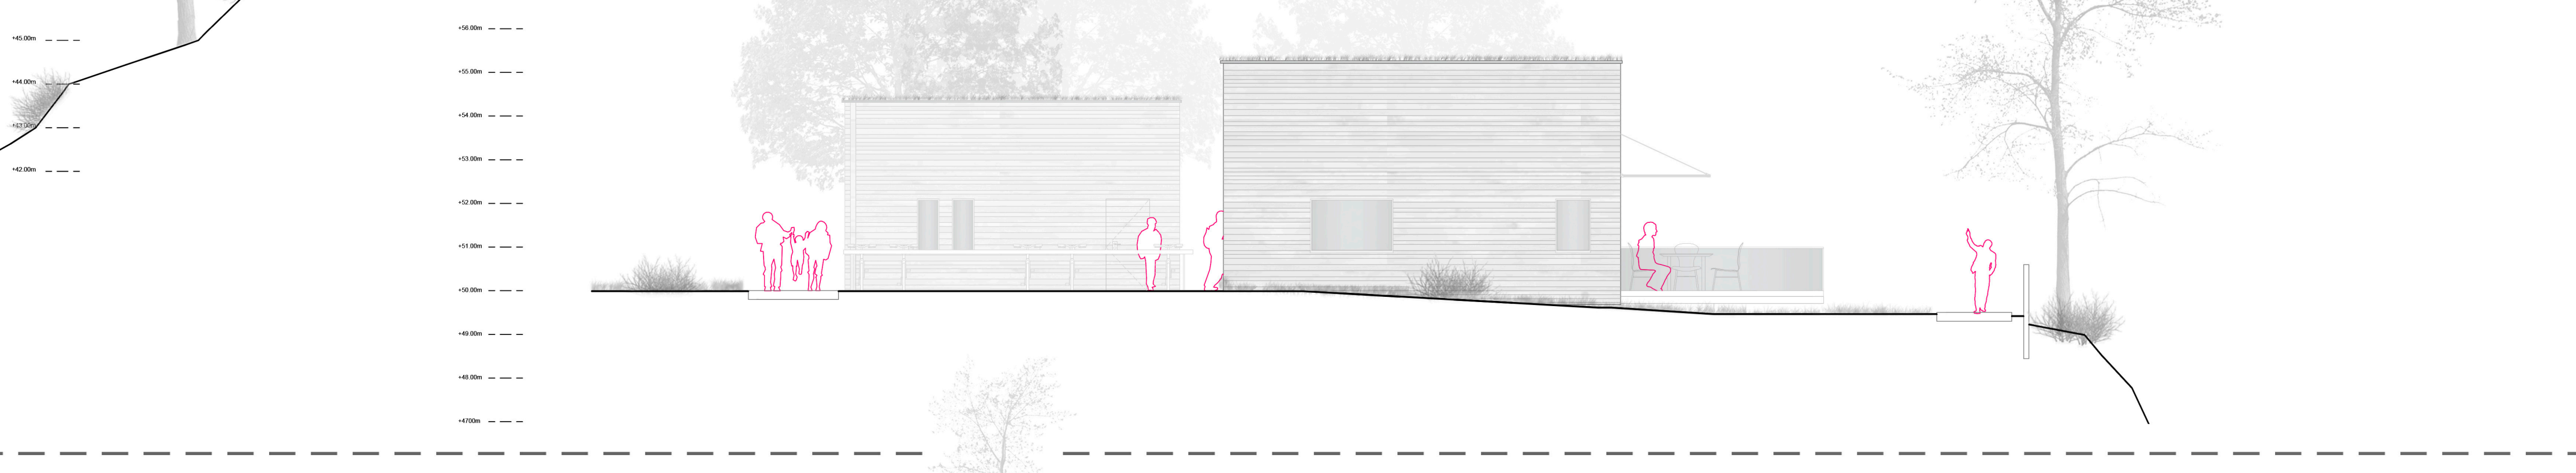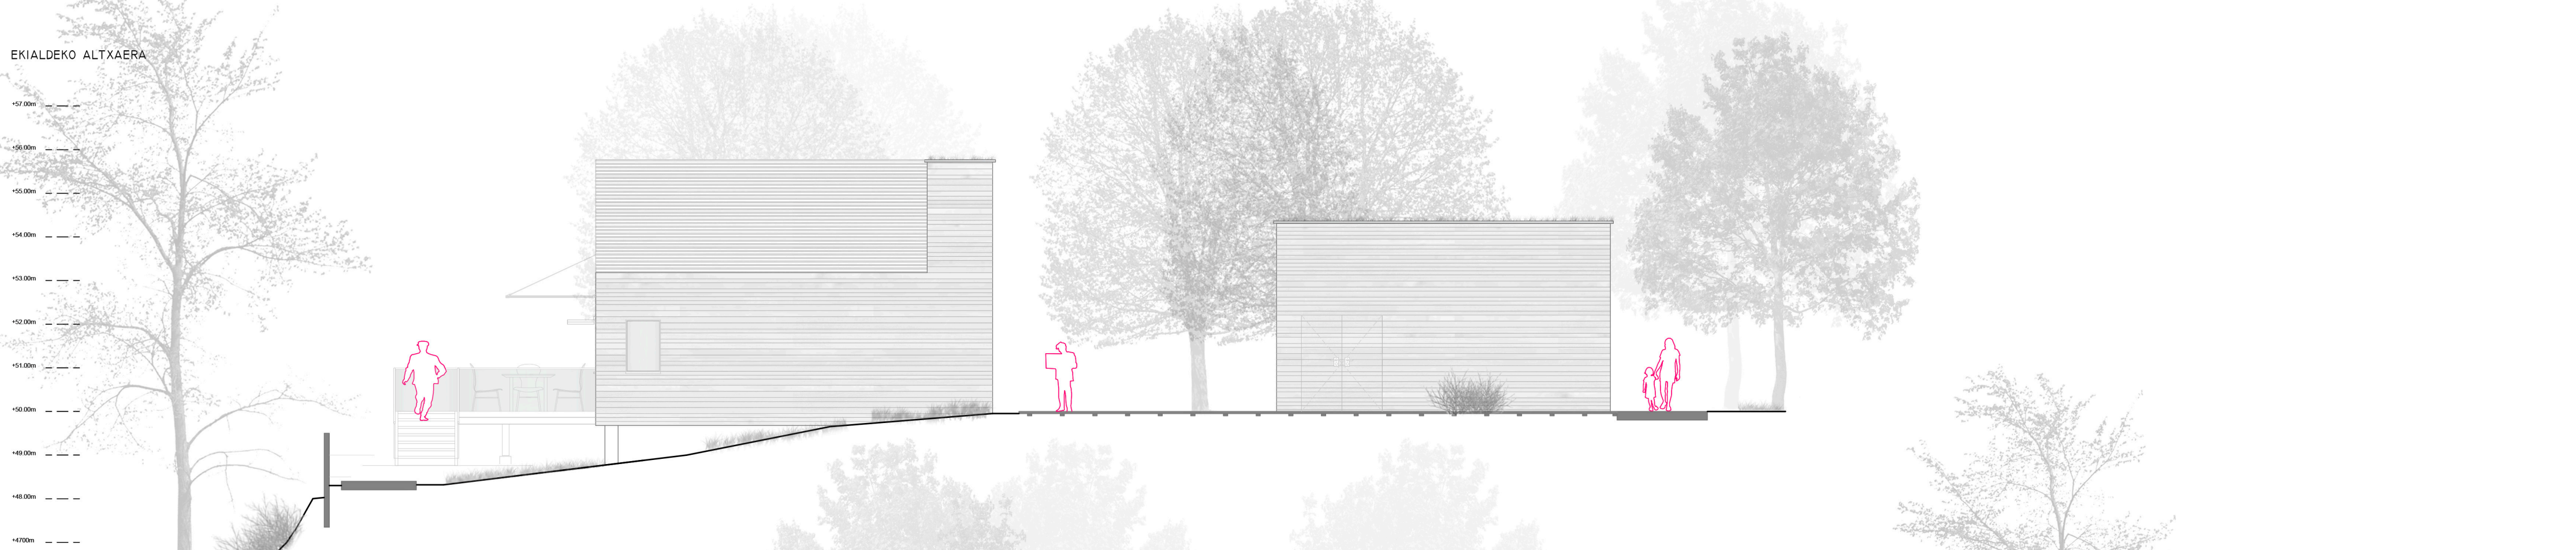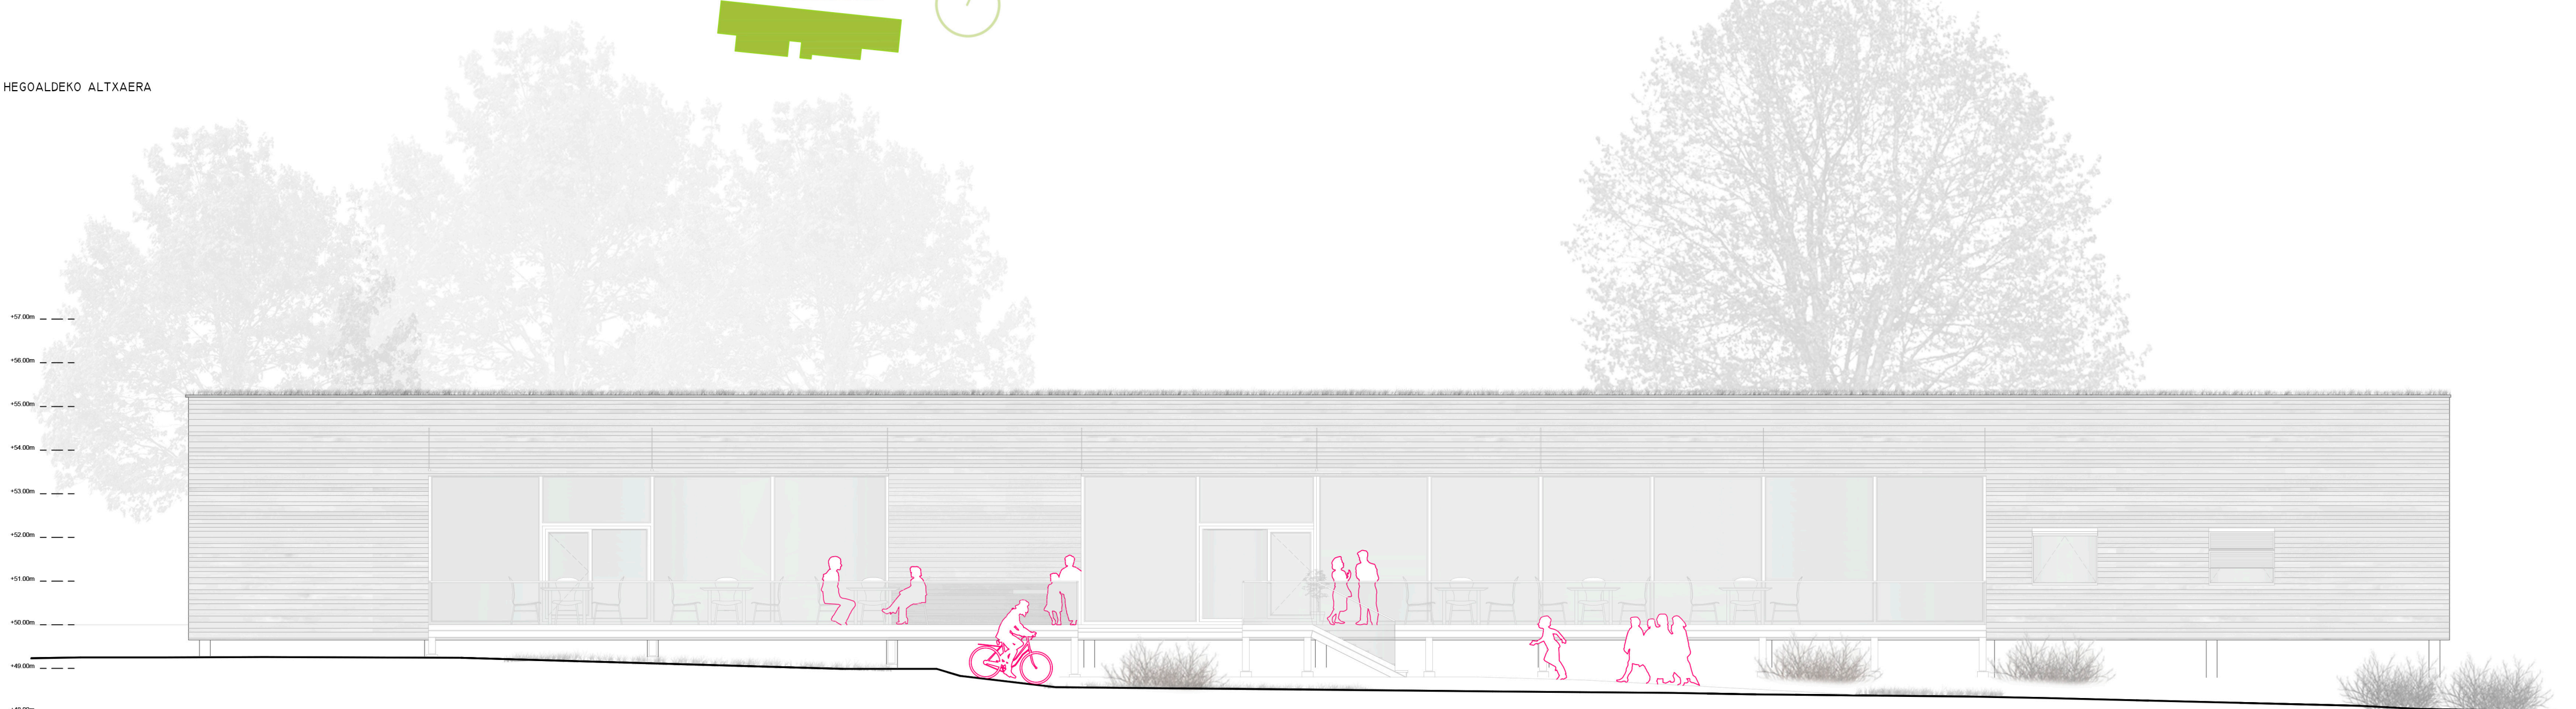

ALTXAERA XEHEAK TAILERAK 1:100

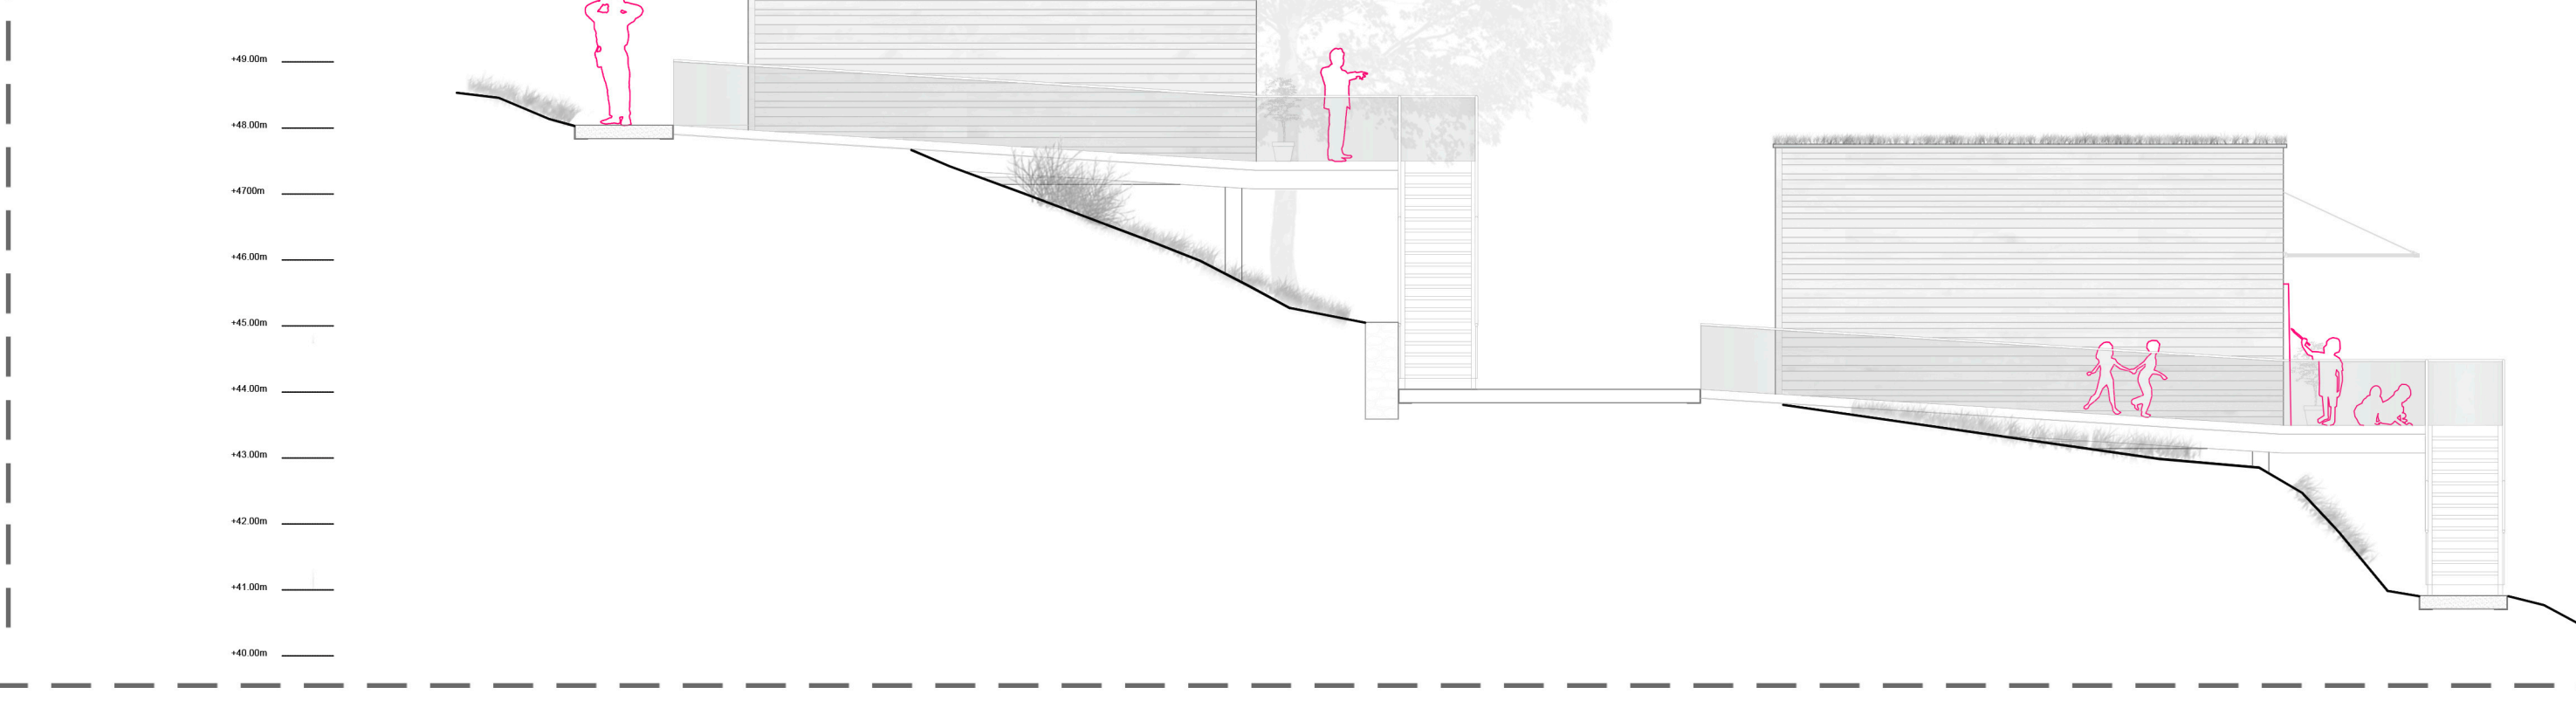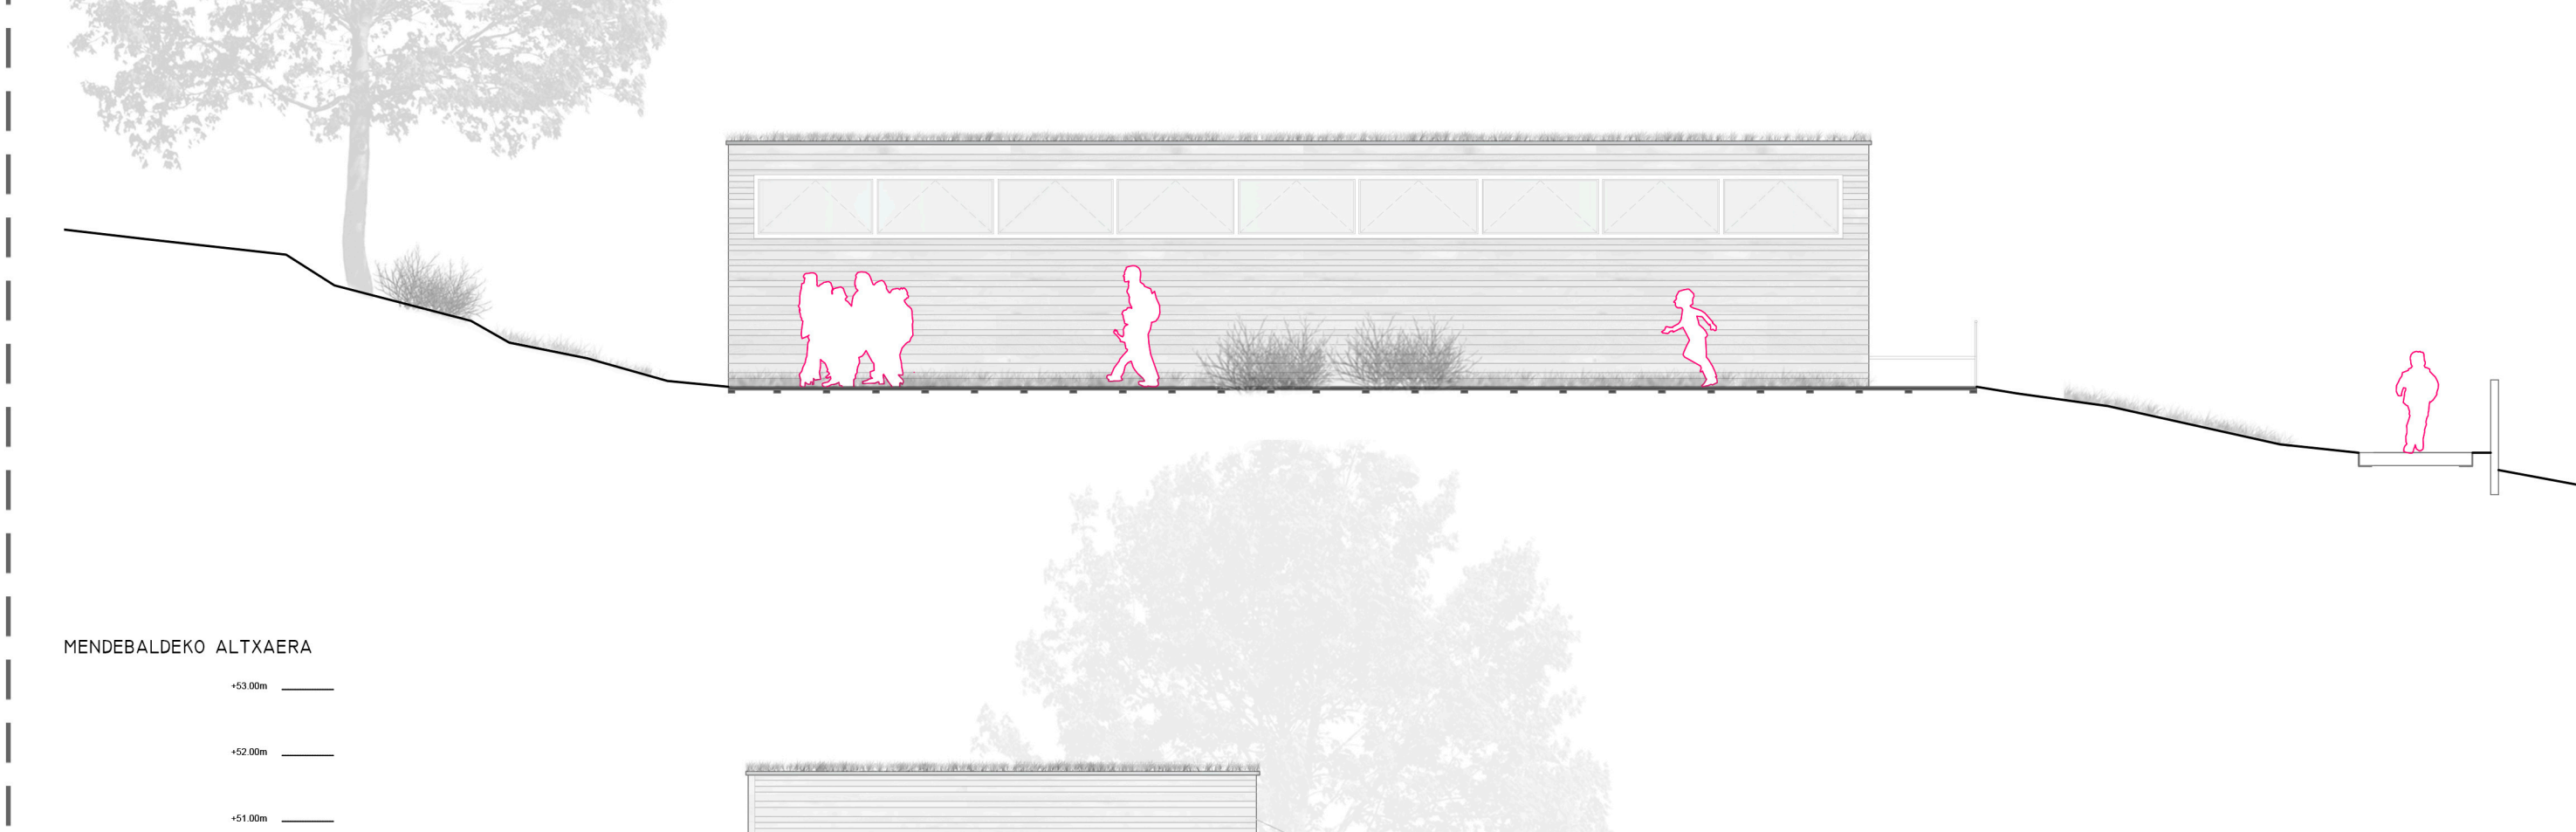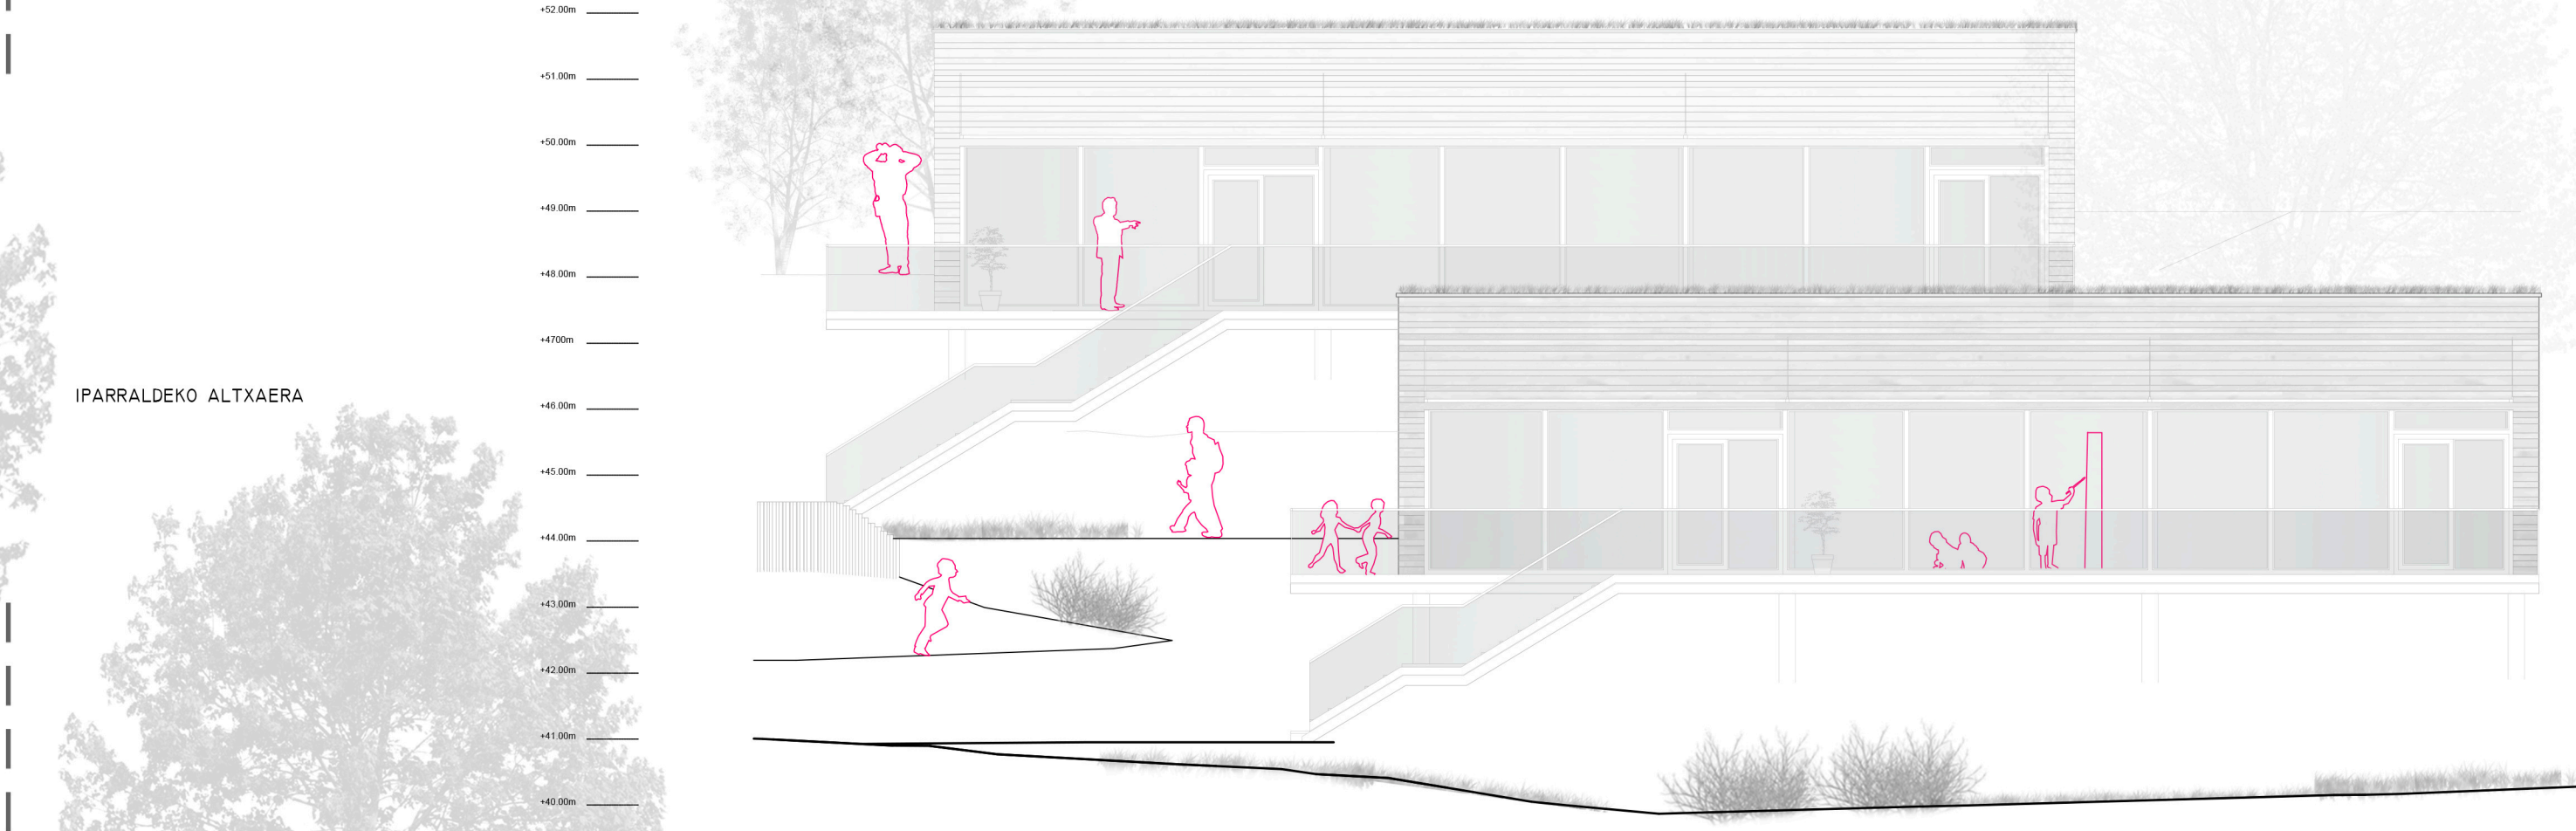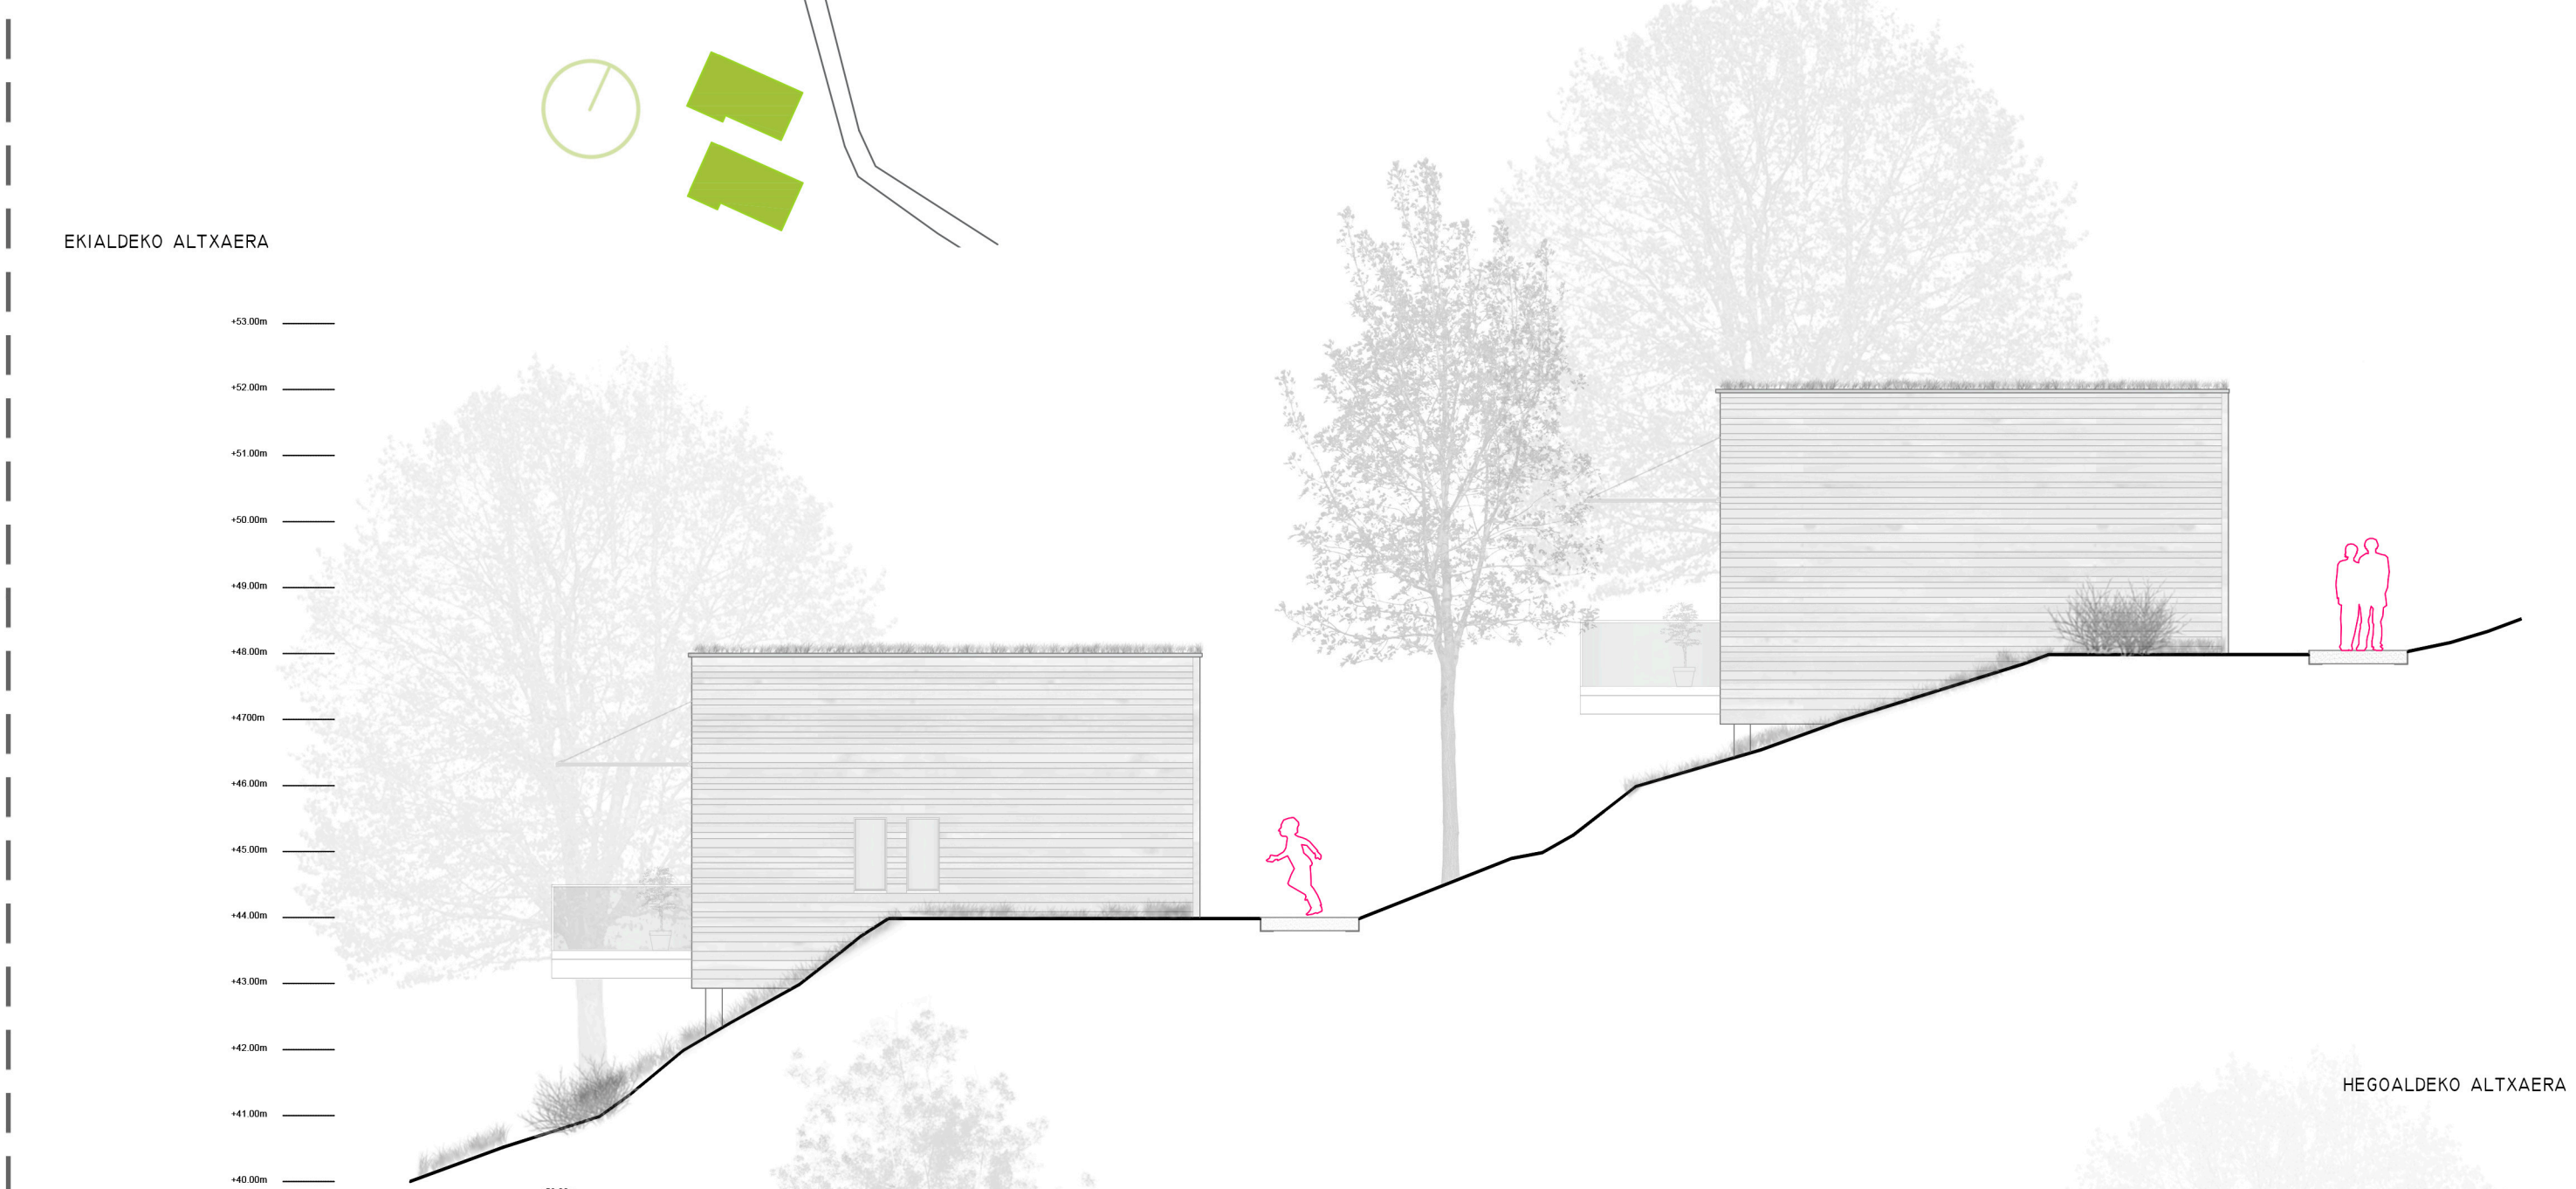

ALTXAERA XEHEAK LOGELAK 1:100

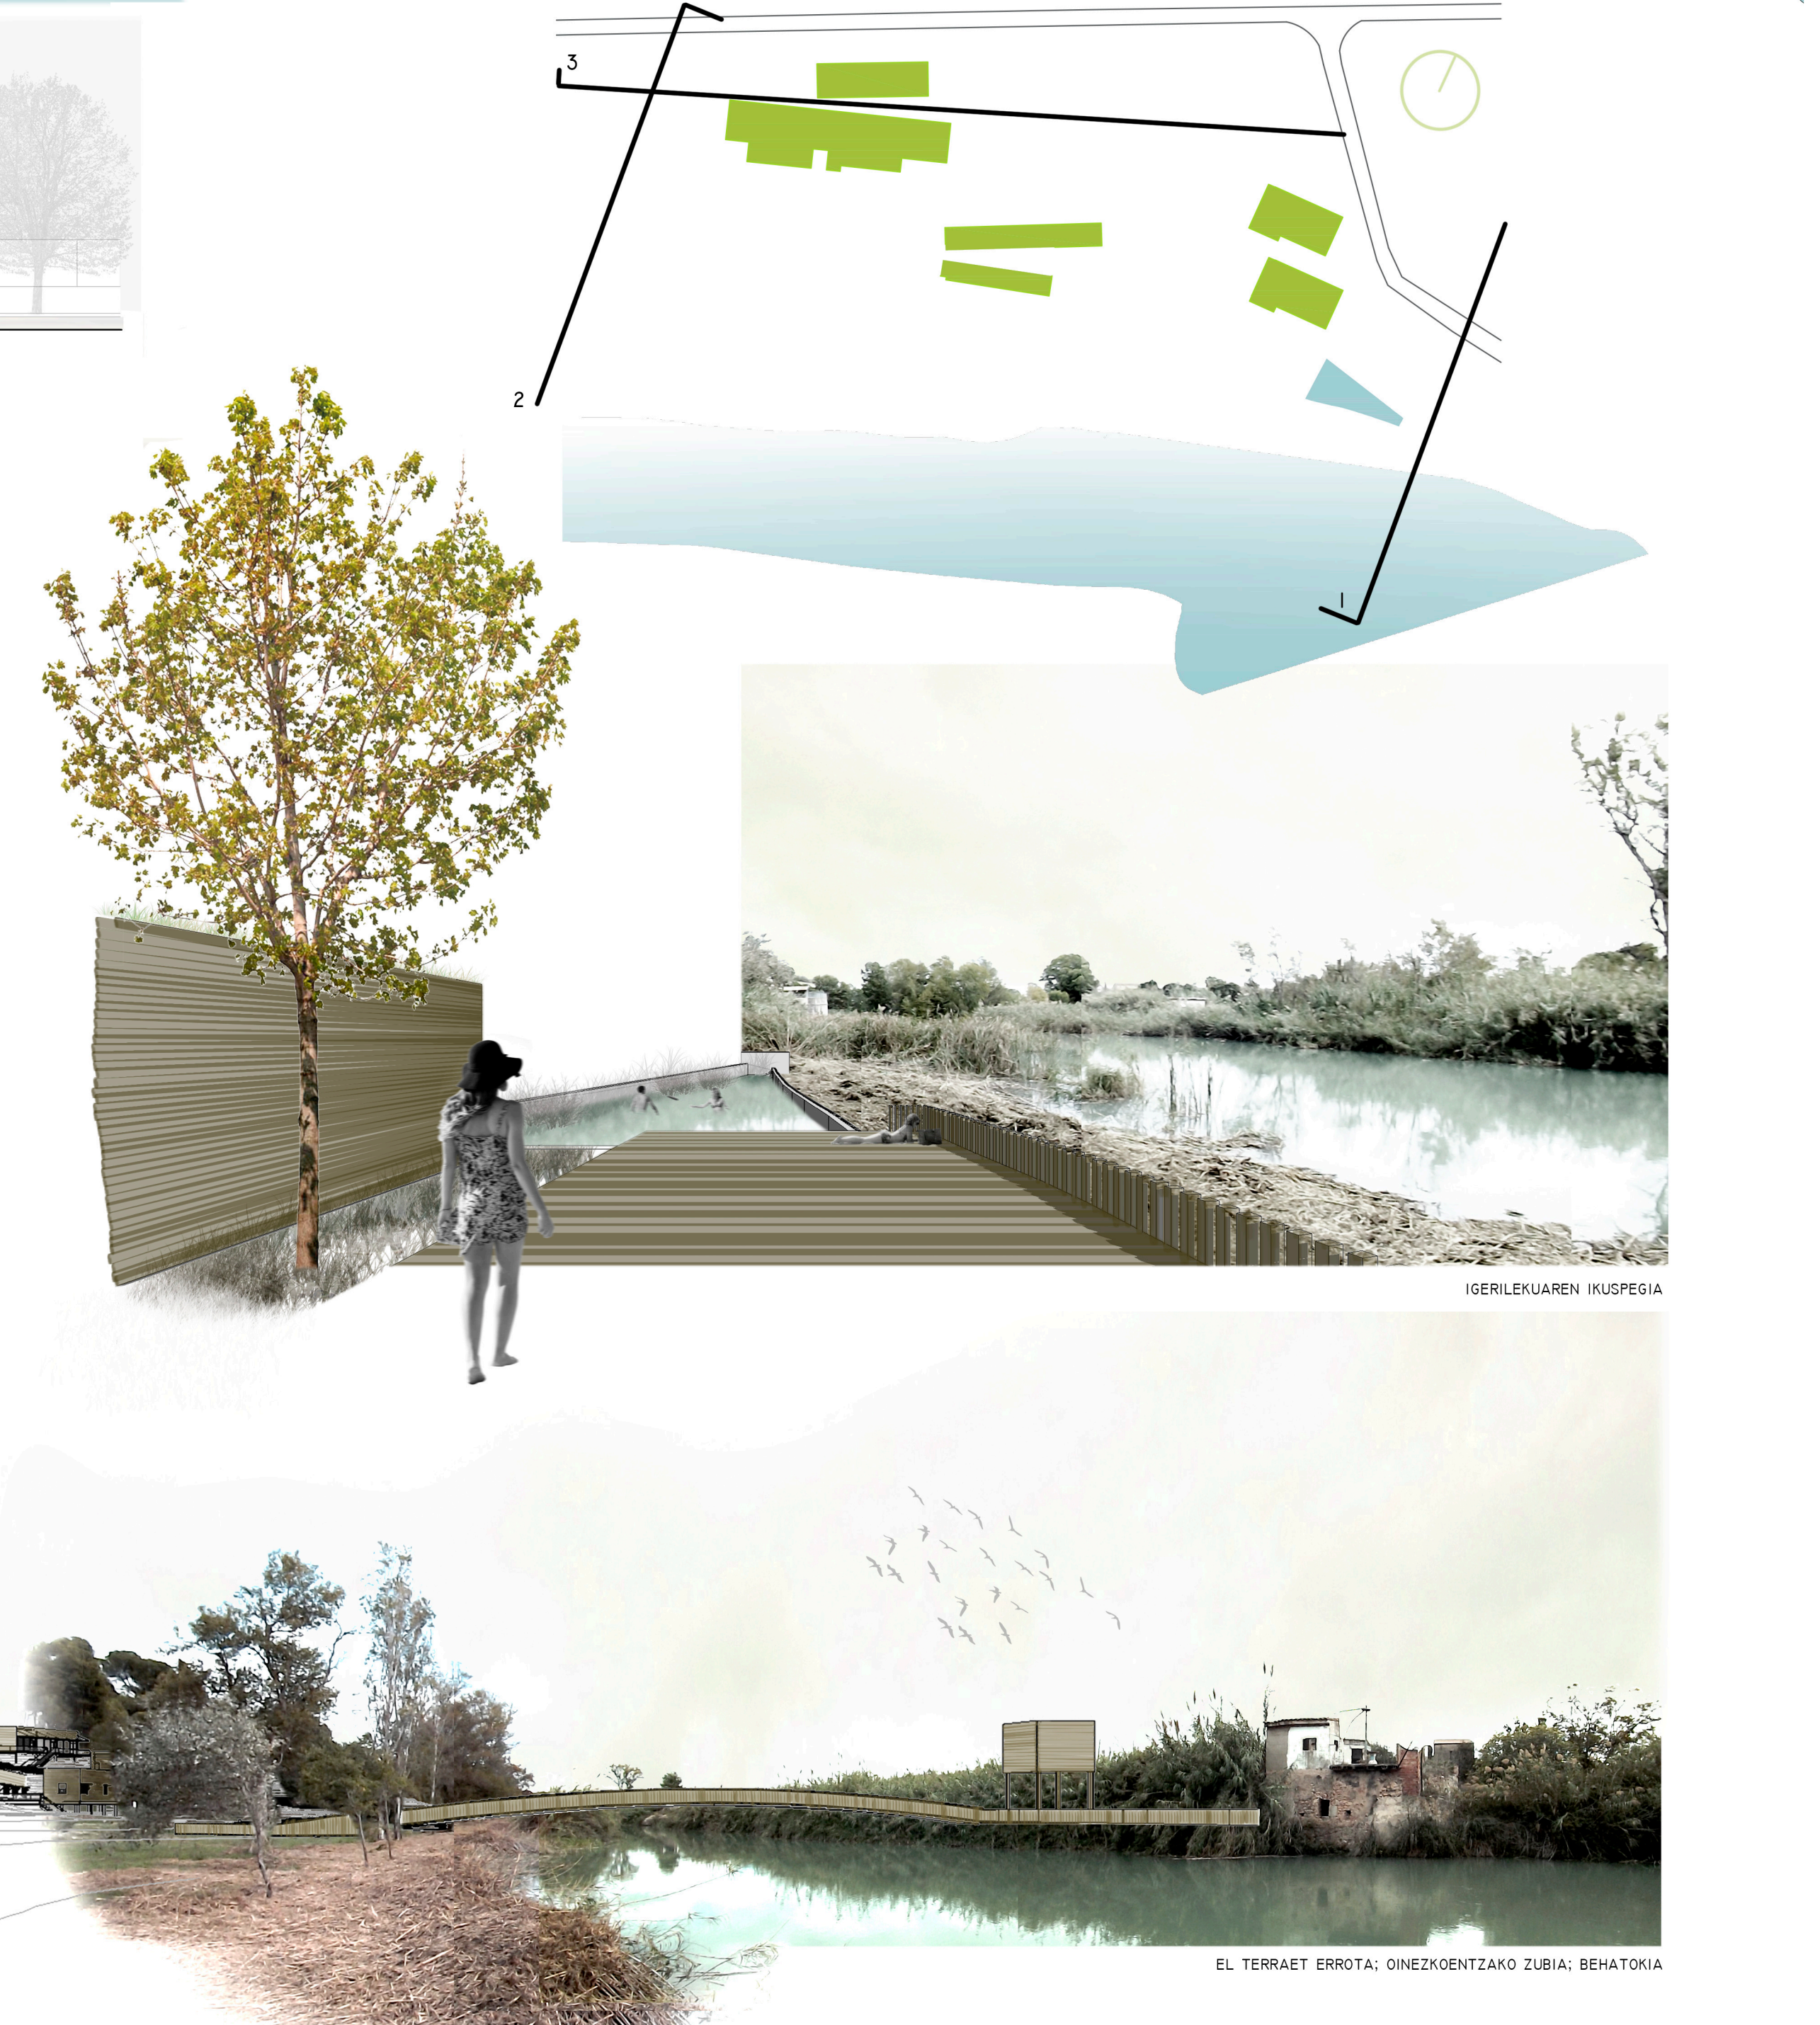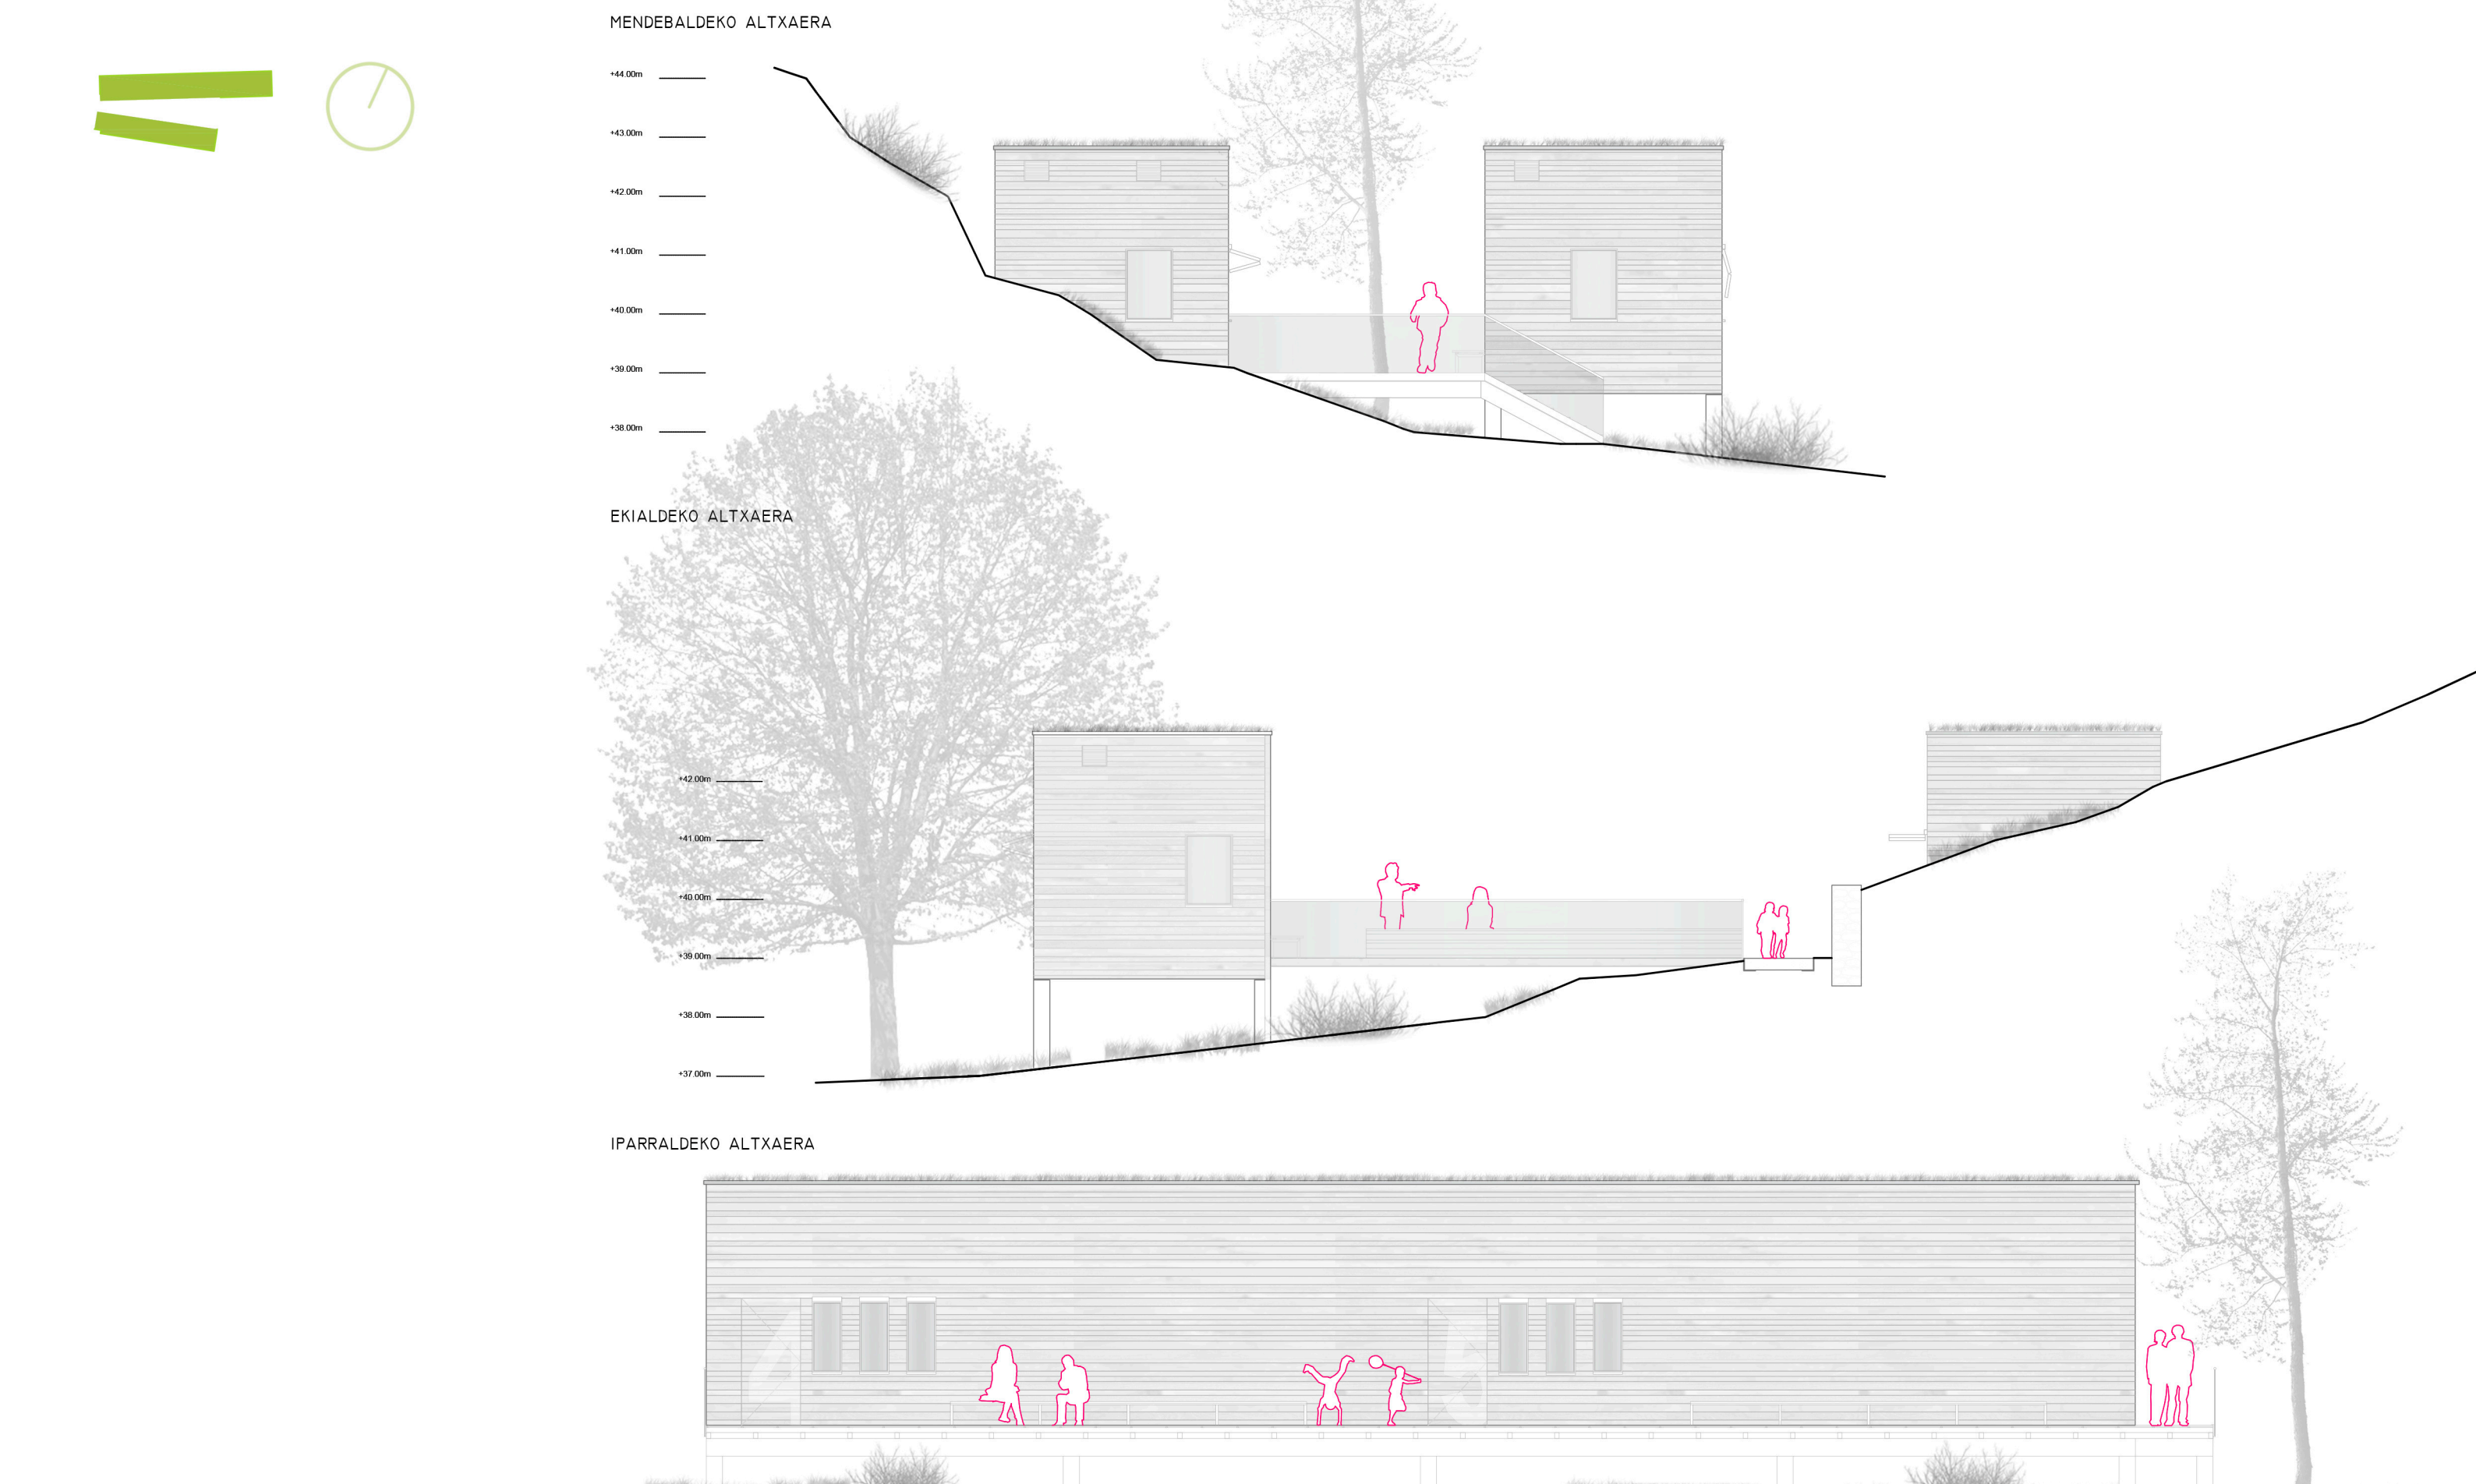

EL TERRENT URRUTIA: INGENIERIAZKO ZIBUA: BONTATIA

HERRIKUMEN HUSPERRIA