



PLANTA GENERAL DE PROPUESTA

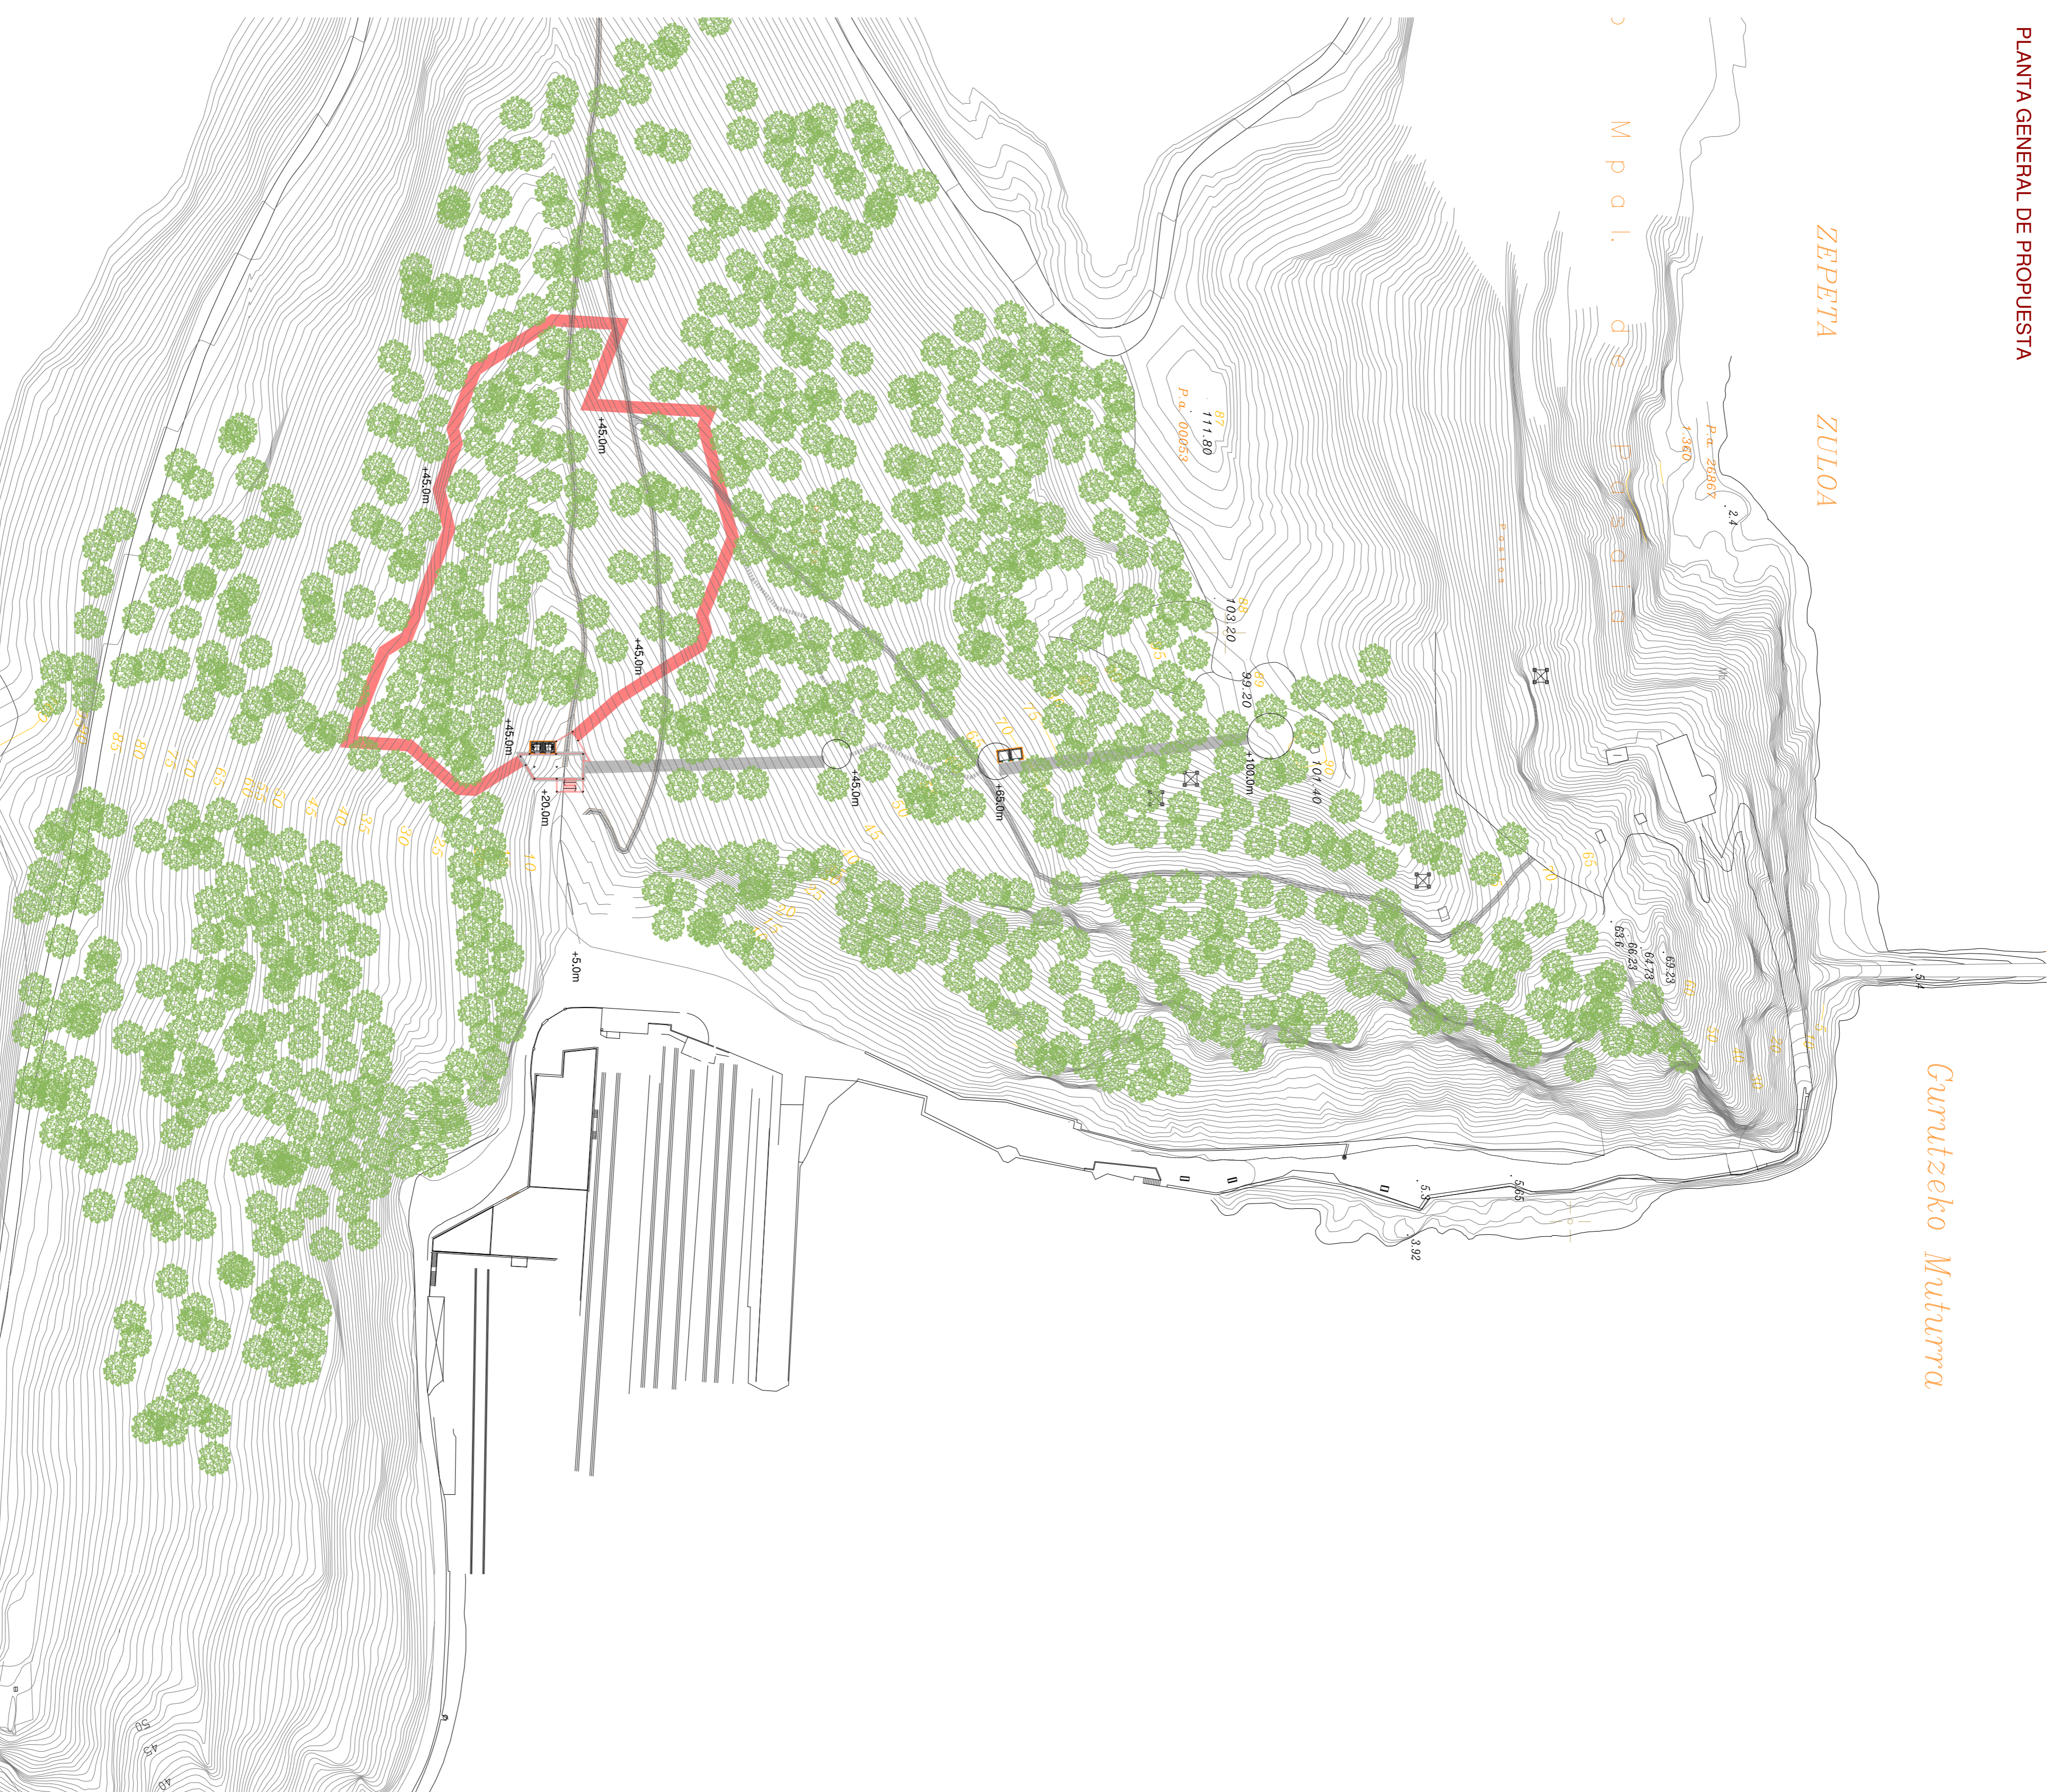

LOCALIZACION DE PROPUESTA

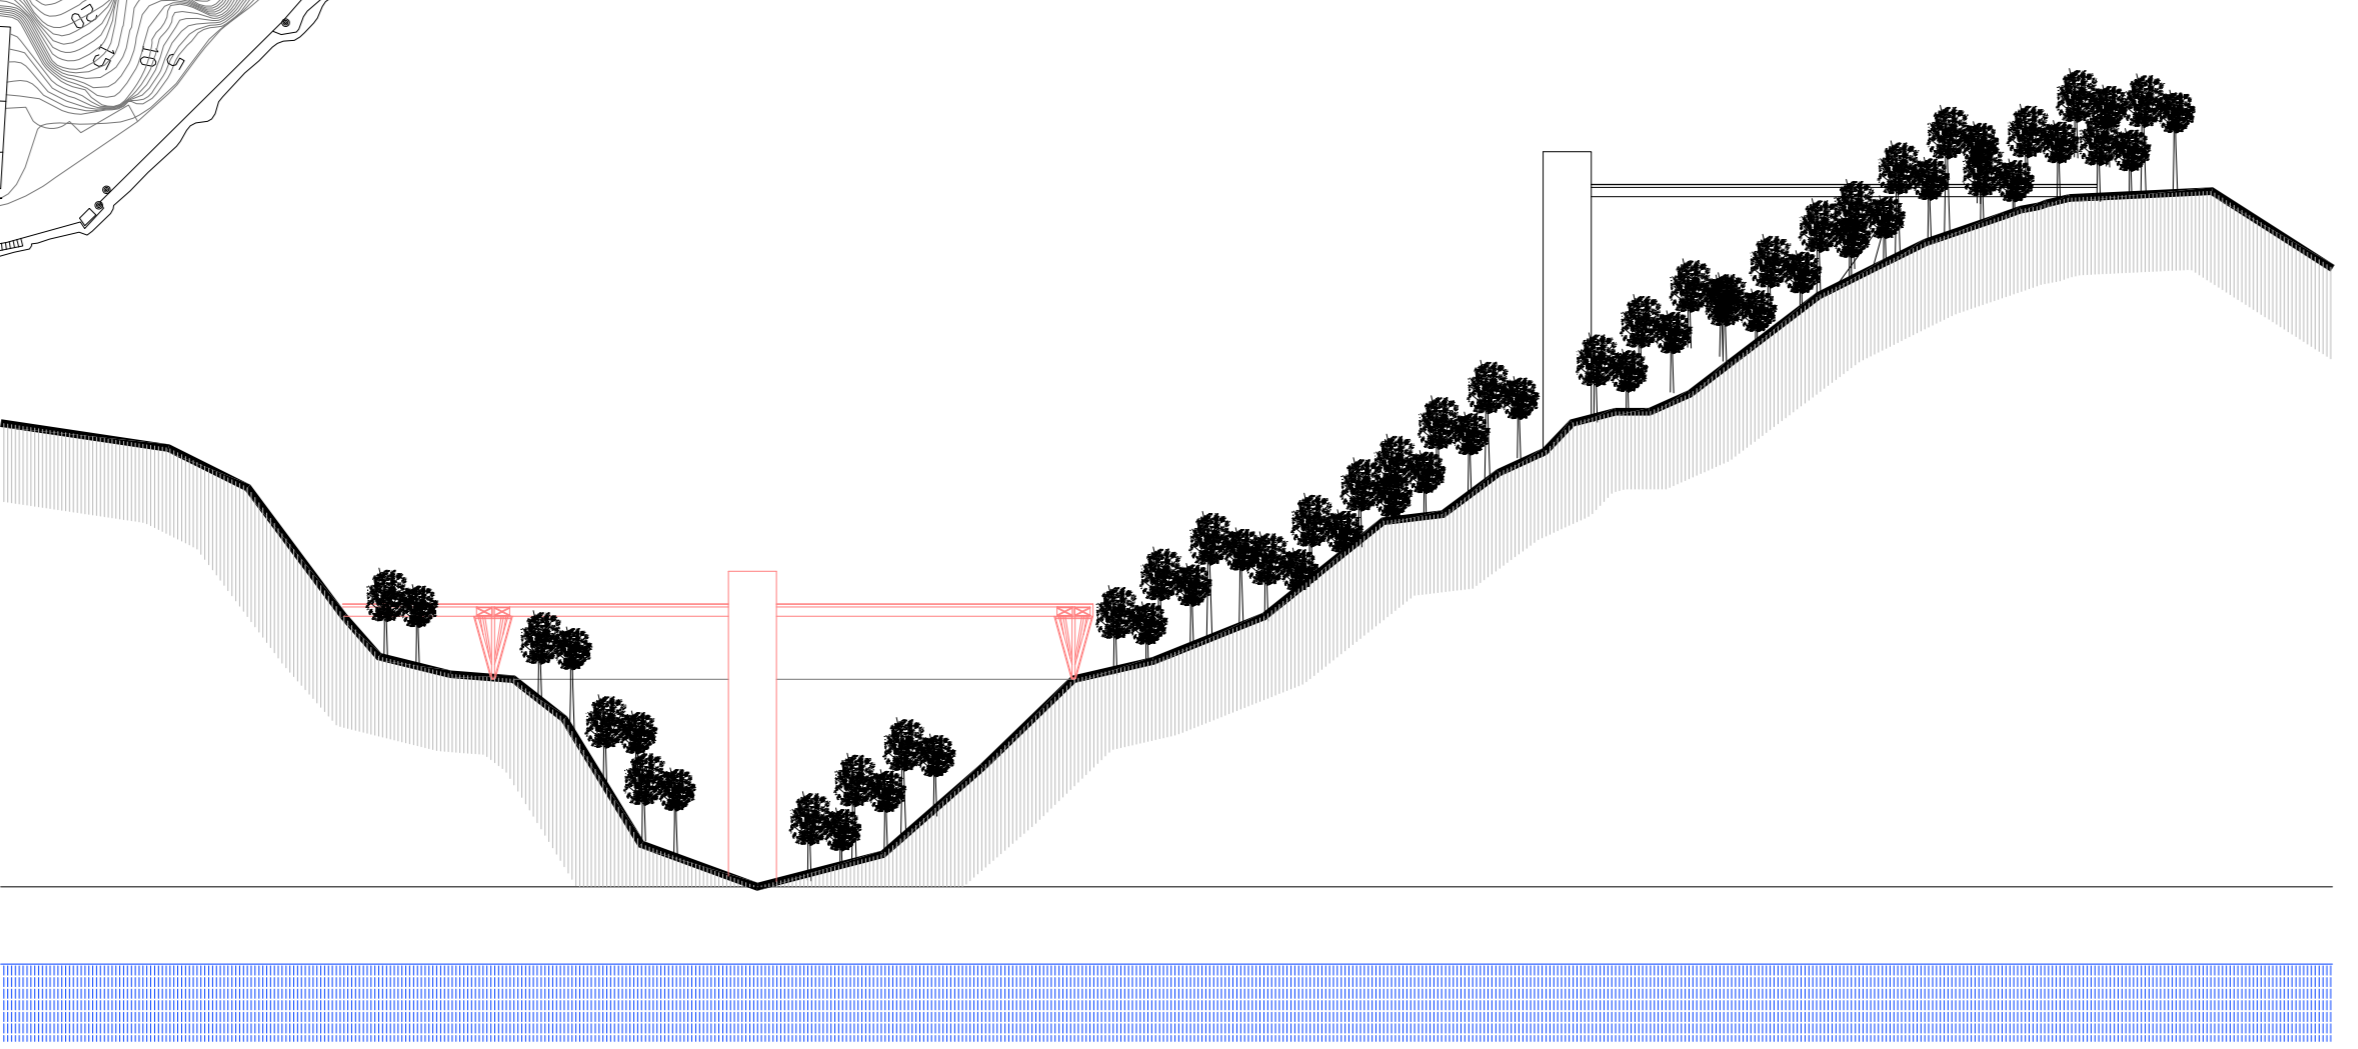

SECCION GENERAL DE PROPUESTA