

SSS SAGÜÉS - SURF - SALUD

Donostia - San Sebastián

AXONOMETRÍA EXPLOTADA
DEL PROYECTO



00



SSS SAGÜÉS - SURF - SALUD

Donostia - San Sebastián
PLANOS DEL PROYECTO
1/350



PLAYA DE LA ZURRIOLA


BAR CHIRINGUITO

Instituto de Educación Secundaria Zubiri Maritxu

KALEA

SAN


BLADI

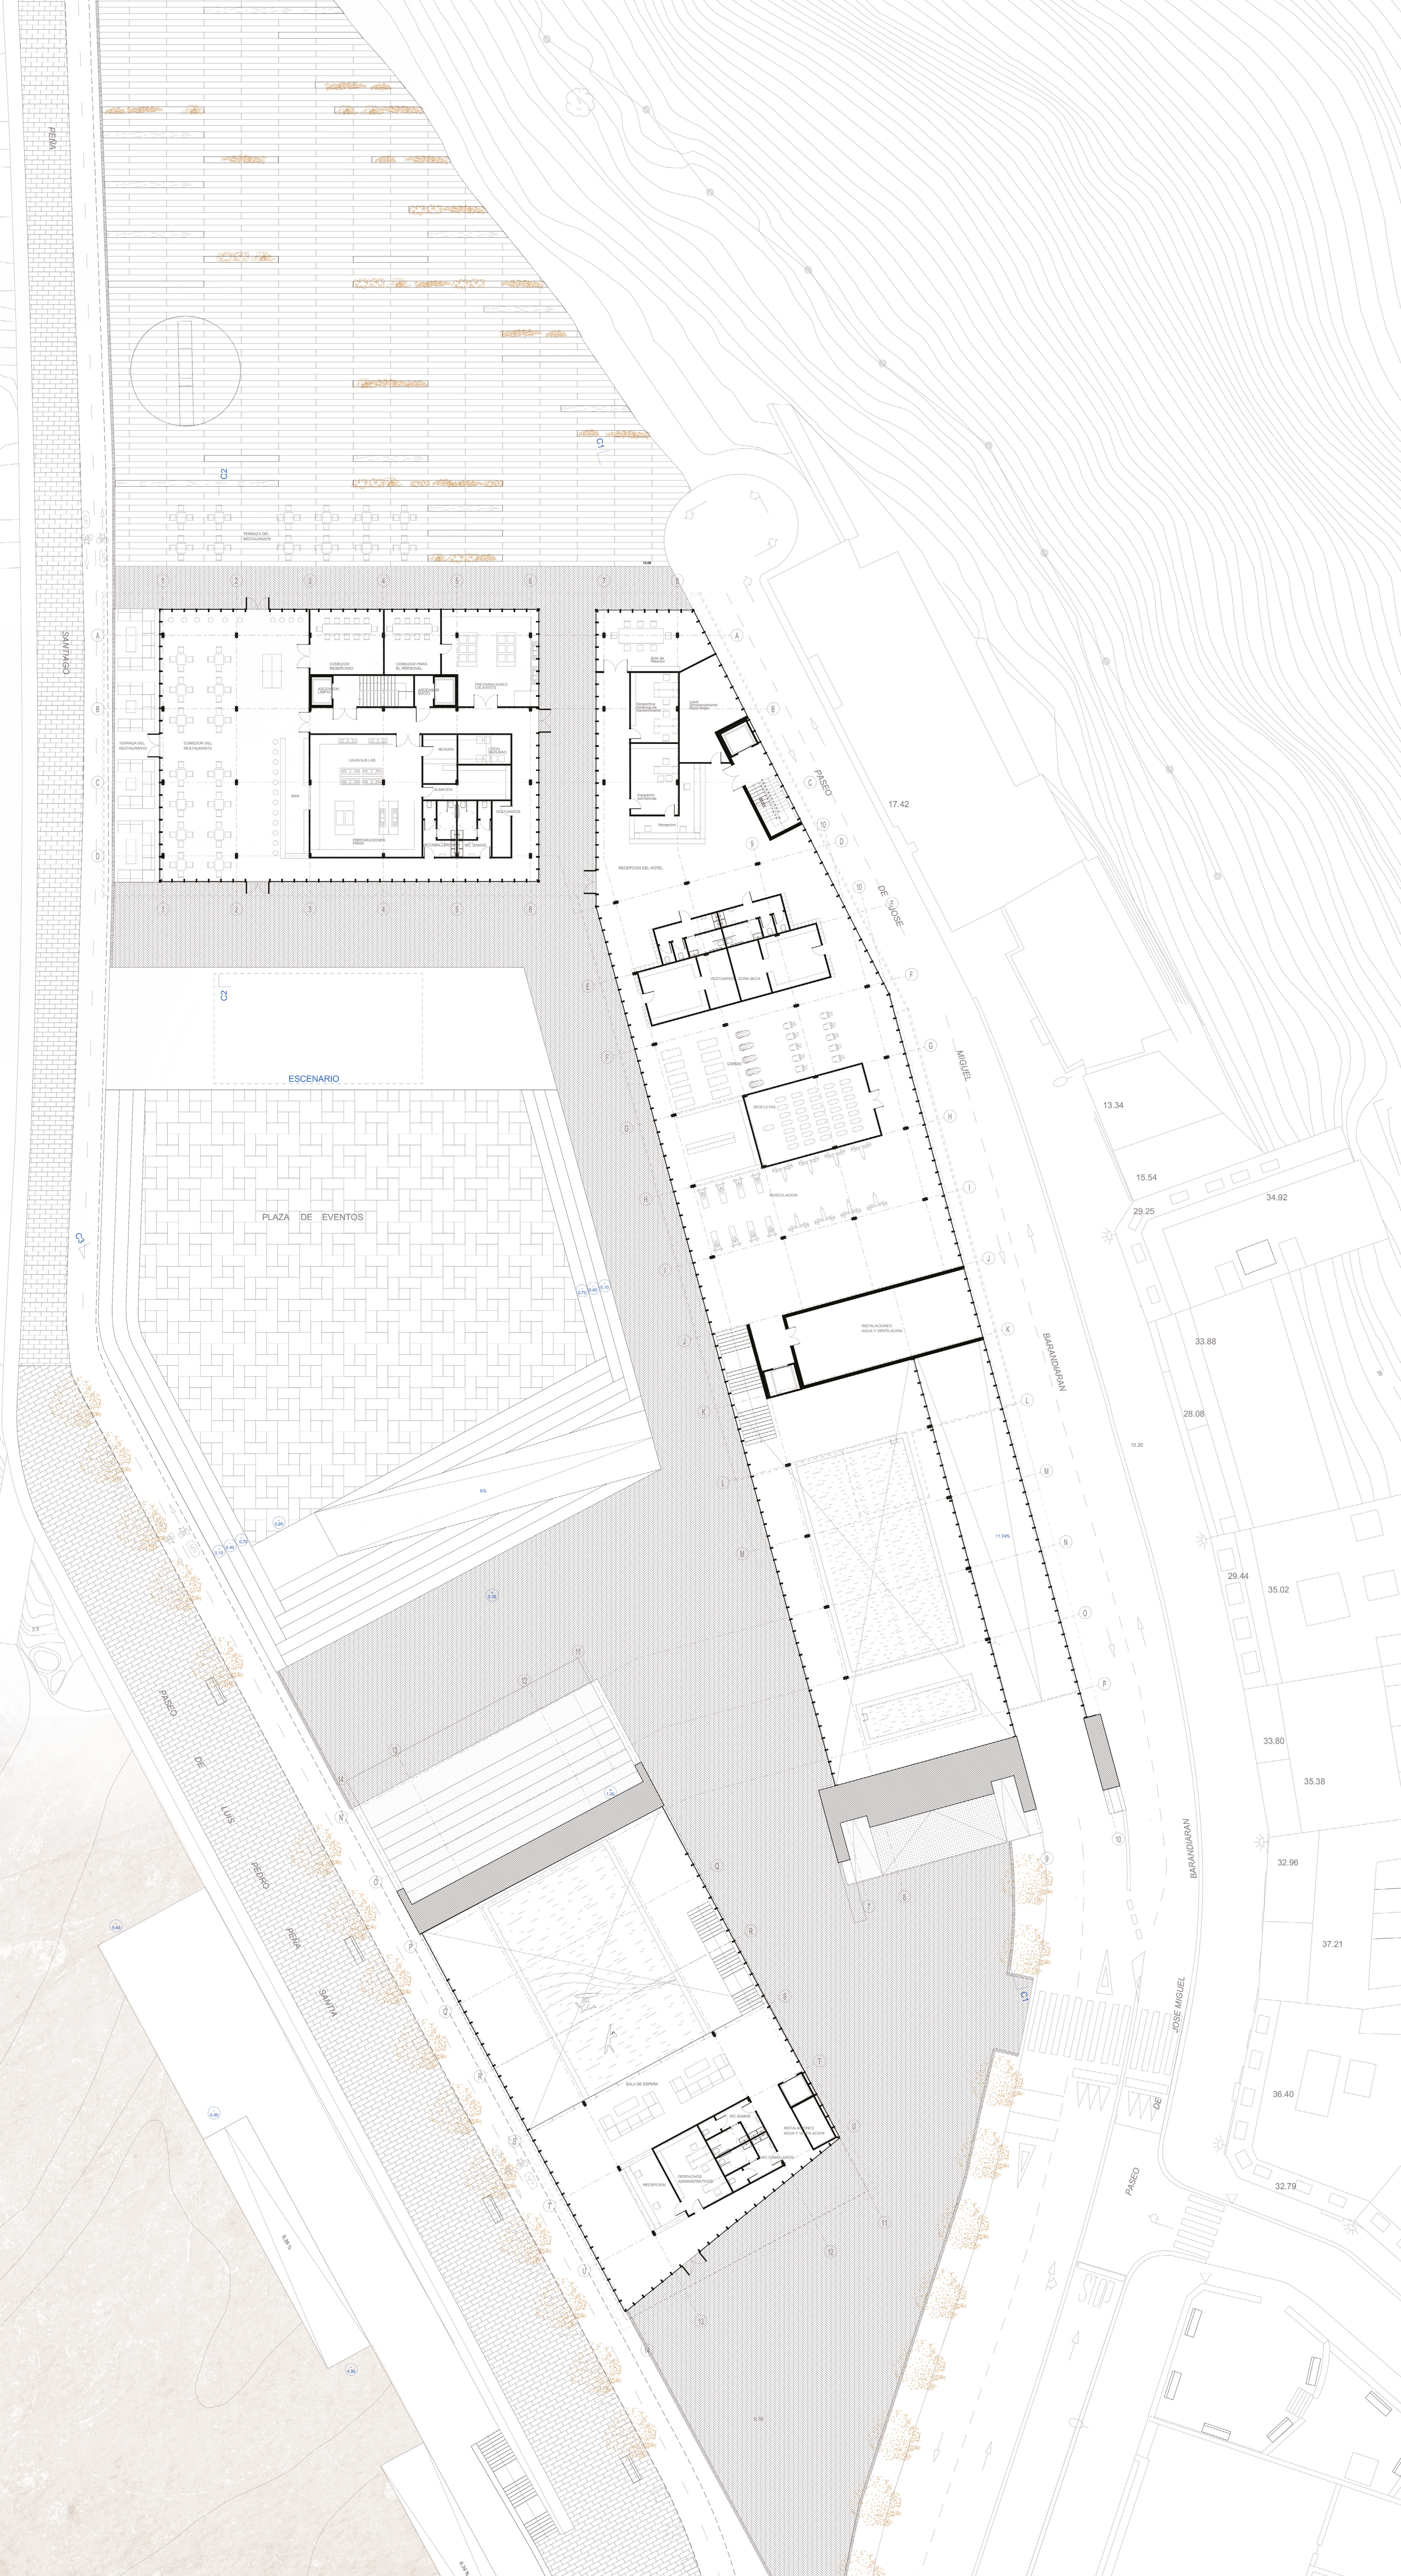


SSS SAGÜÉS - SURF - SALUD

Donostia - San Sebastián

1ª PLANTA
1/200

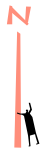

04

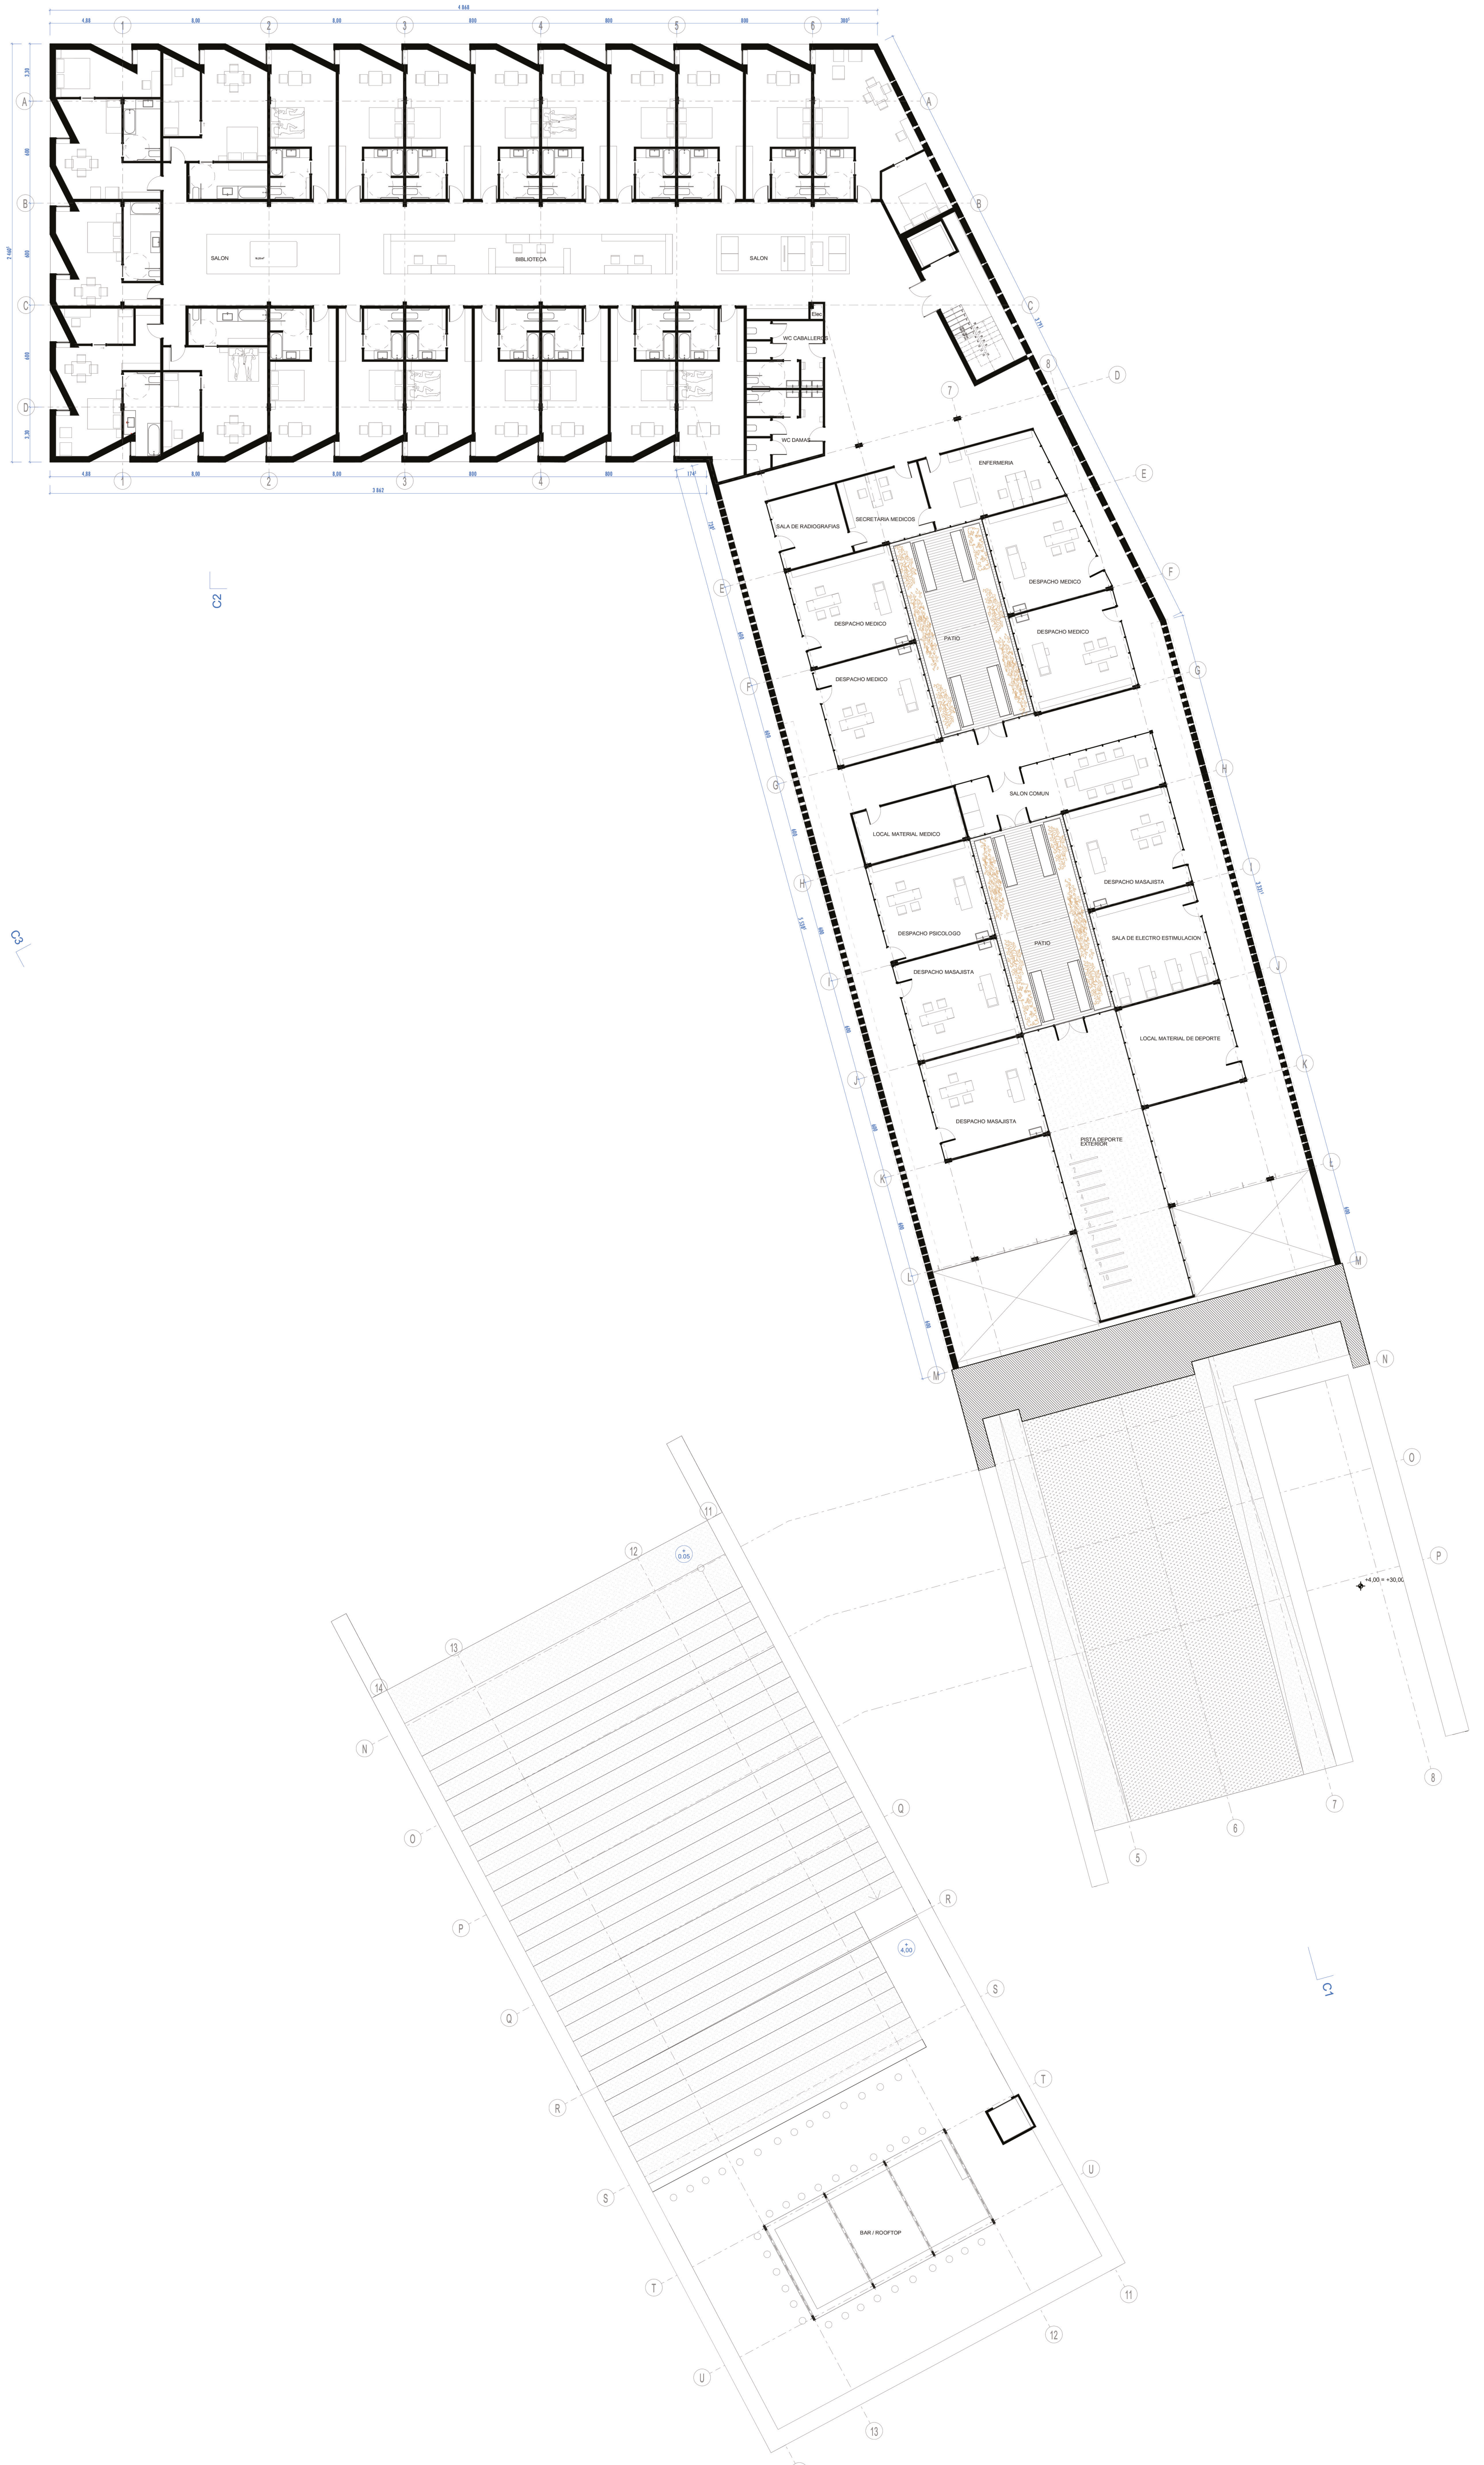


SSS SAGÜÉS - SURF - SALUD

Donostia - San Sebastián

2º Y 3º PLANTA
1/250



05

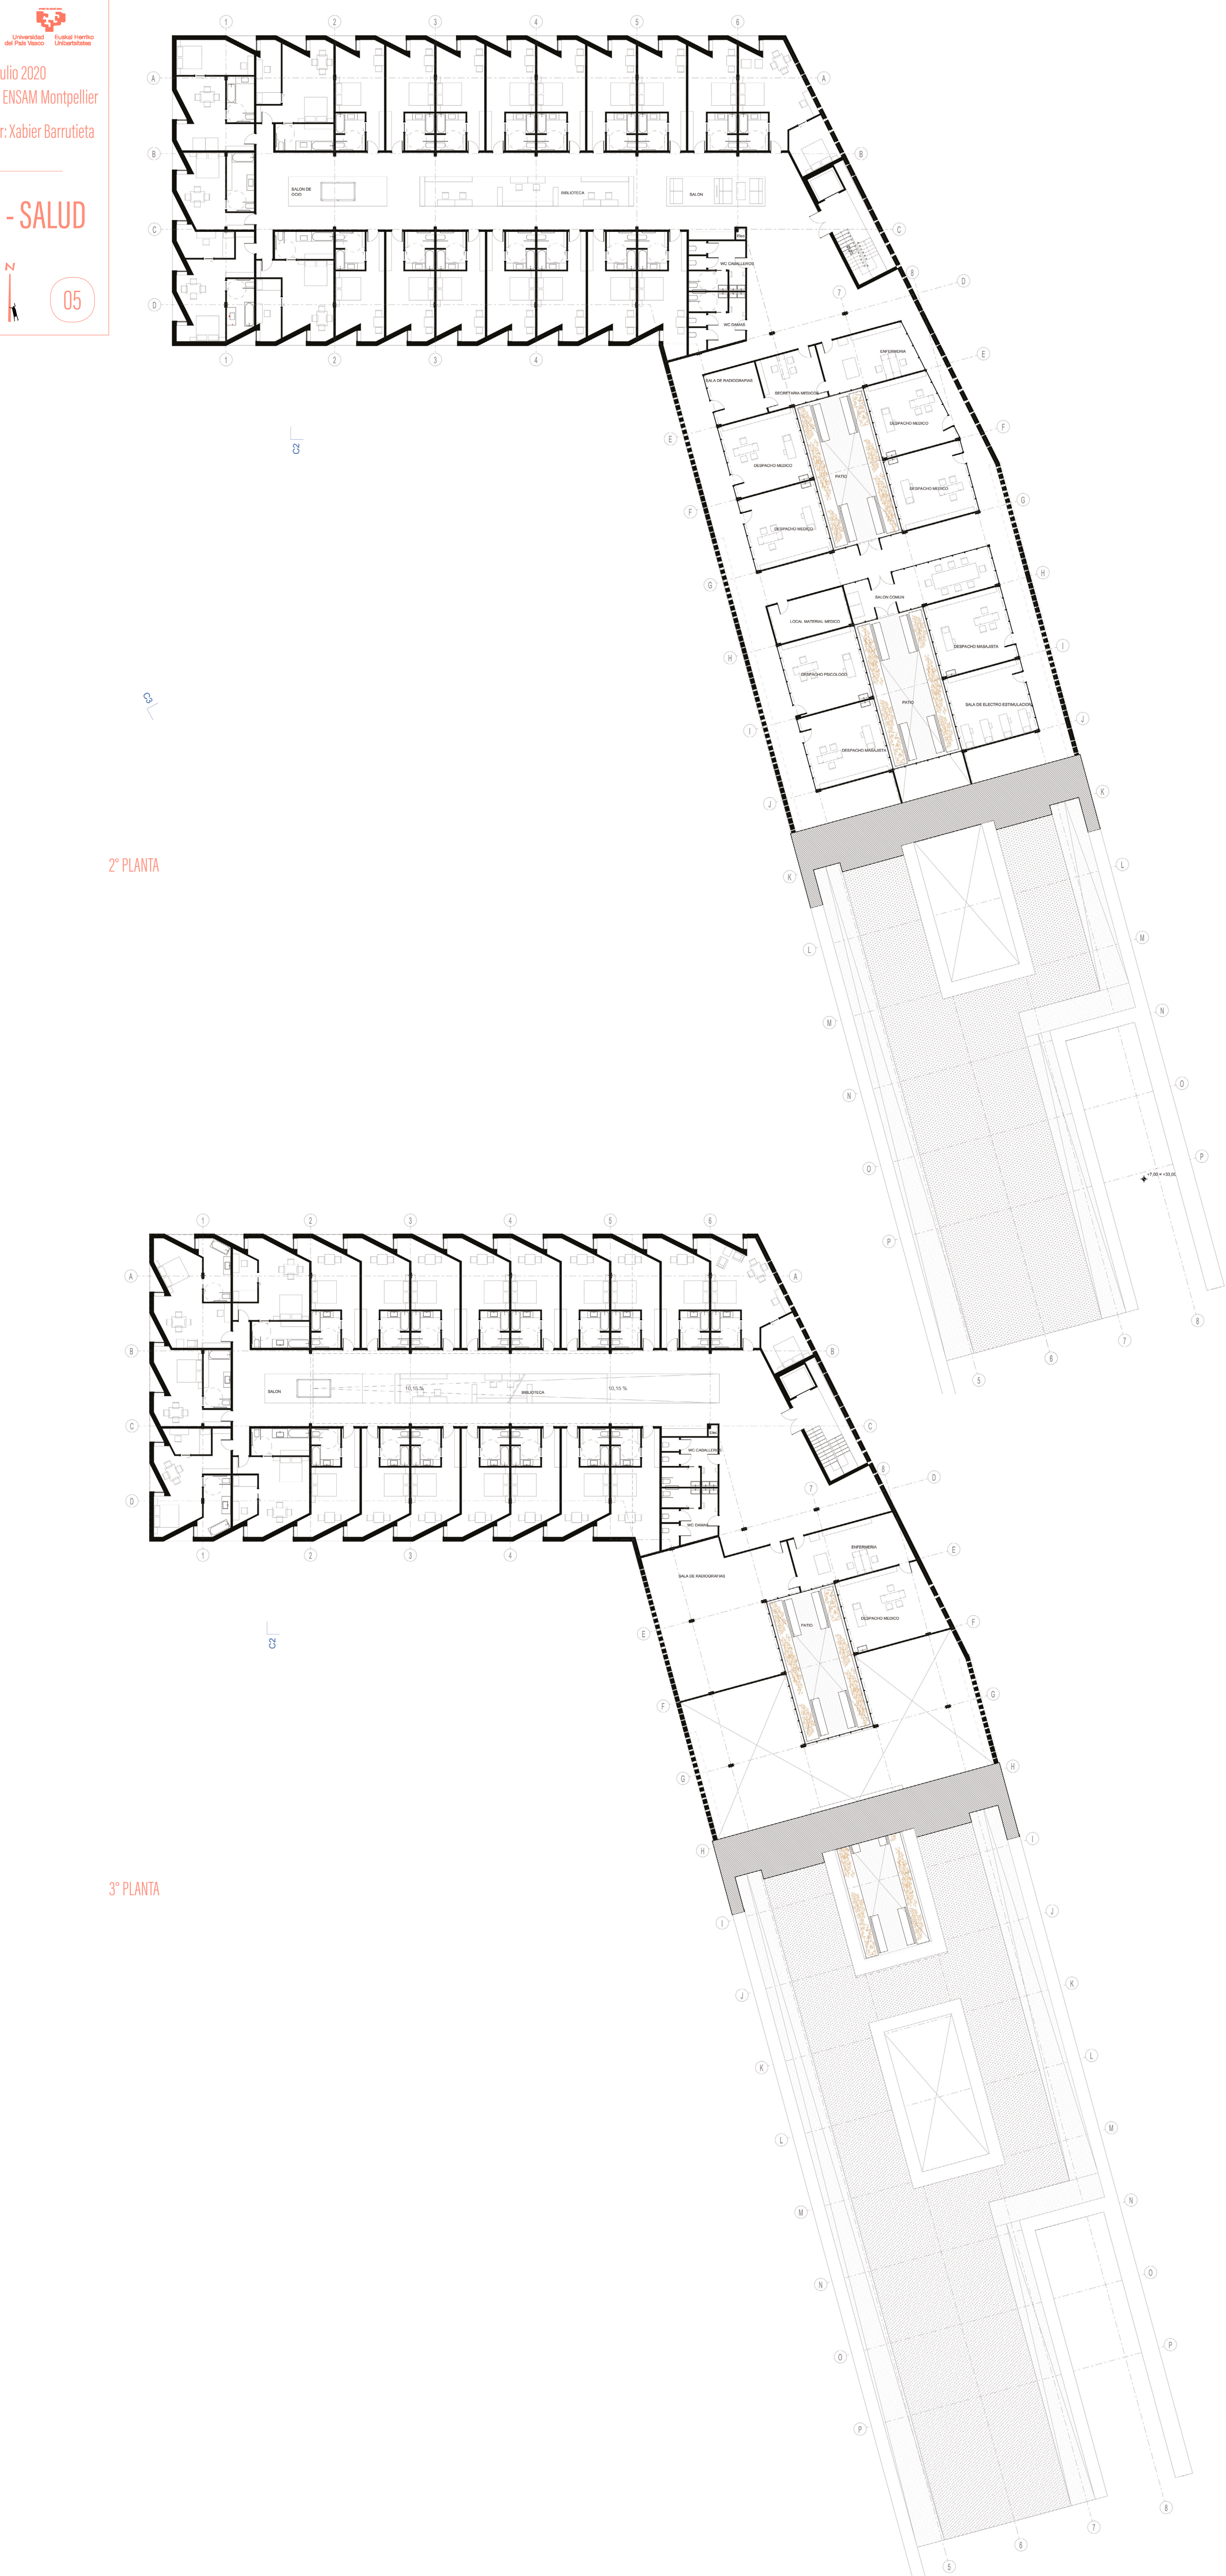


2º PLANTA

3º PLANTA




SSS SAGÜÉS - SURF - SALUD

Donostia - San Sebastián

SECCIONES C1, C3, C4
1/200

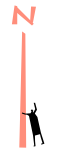


06

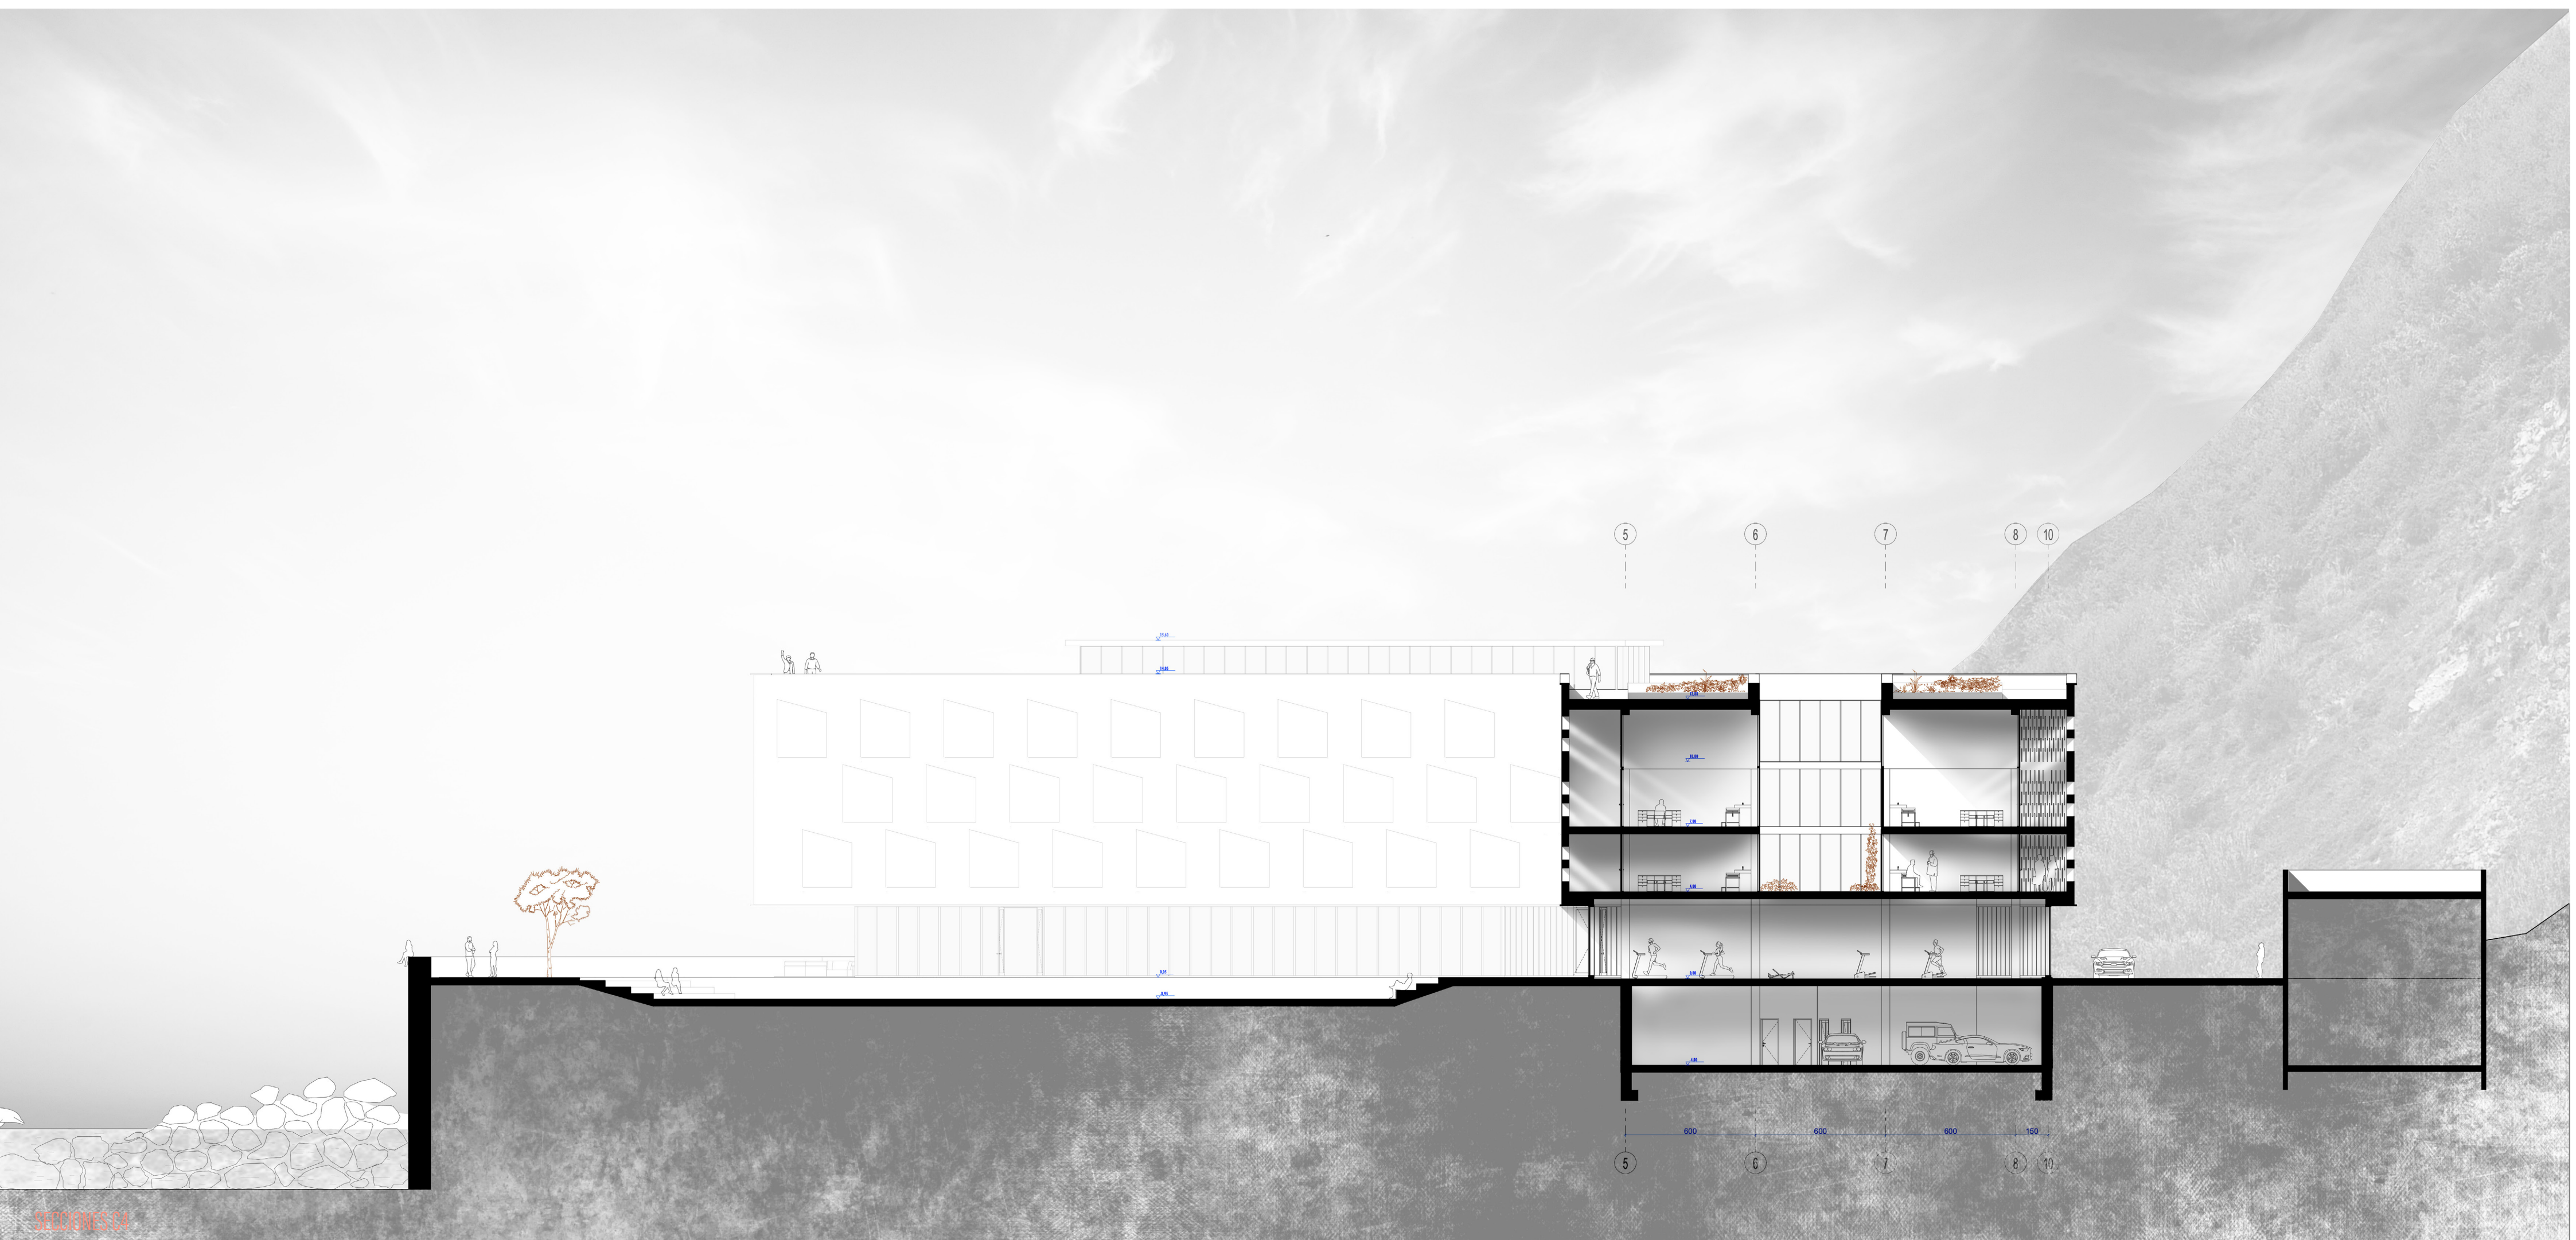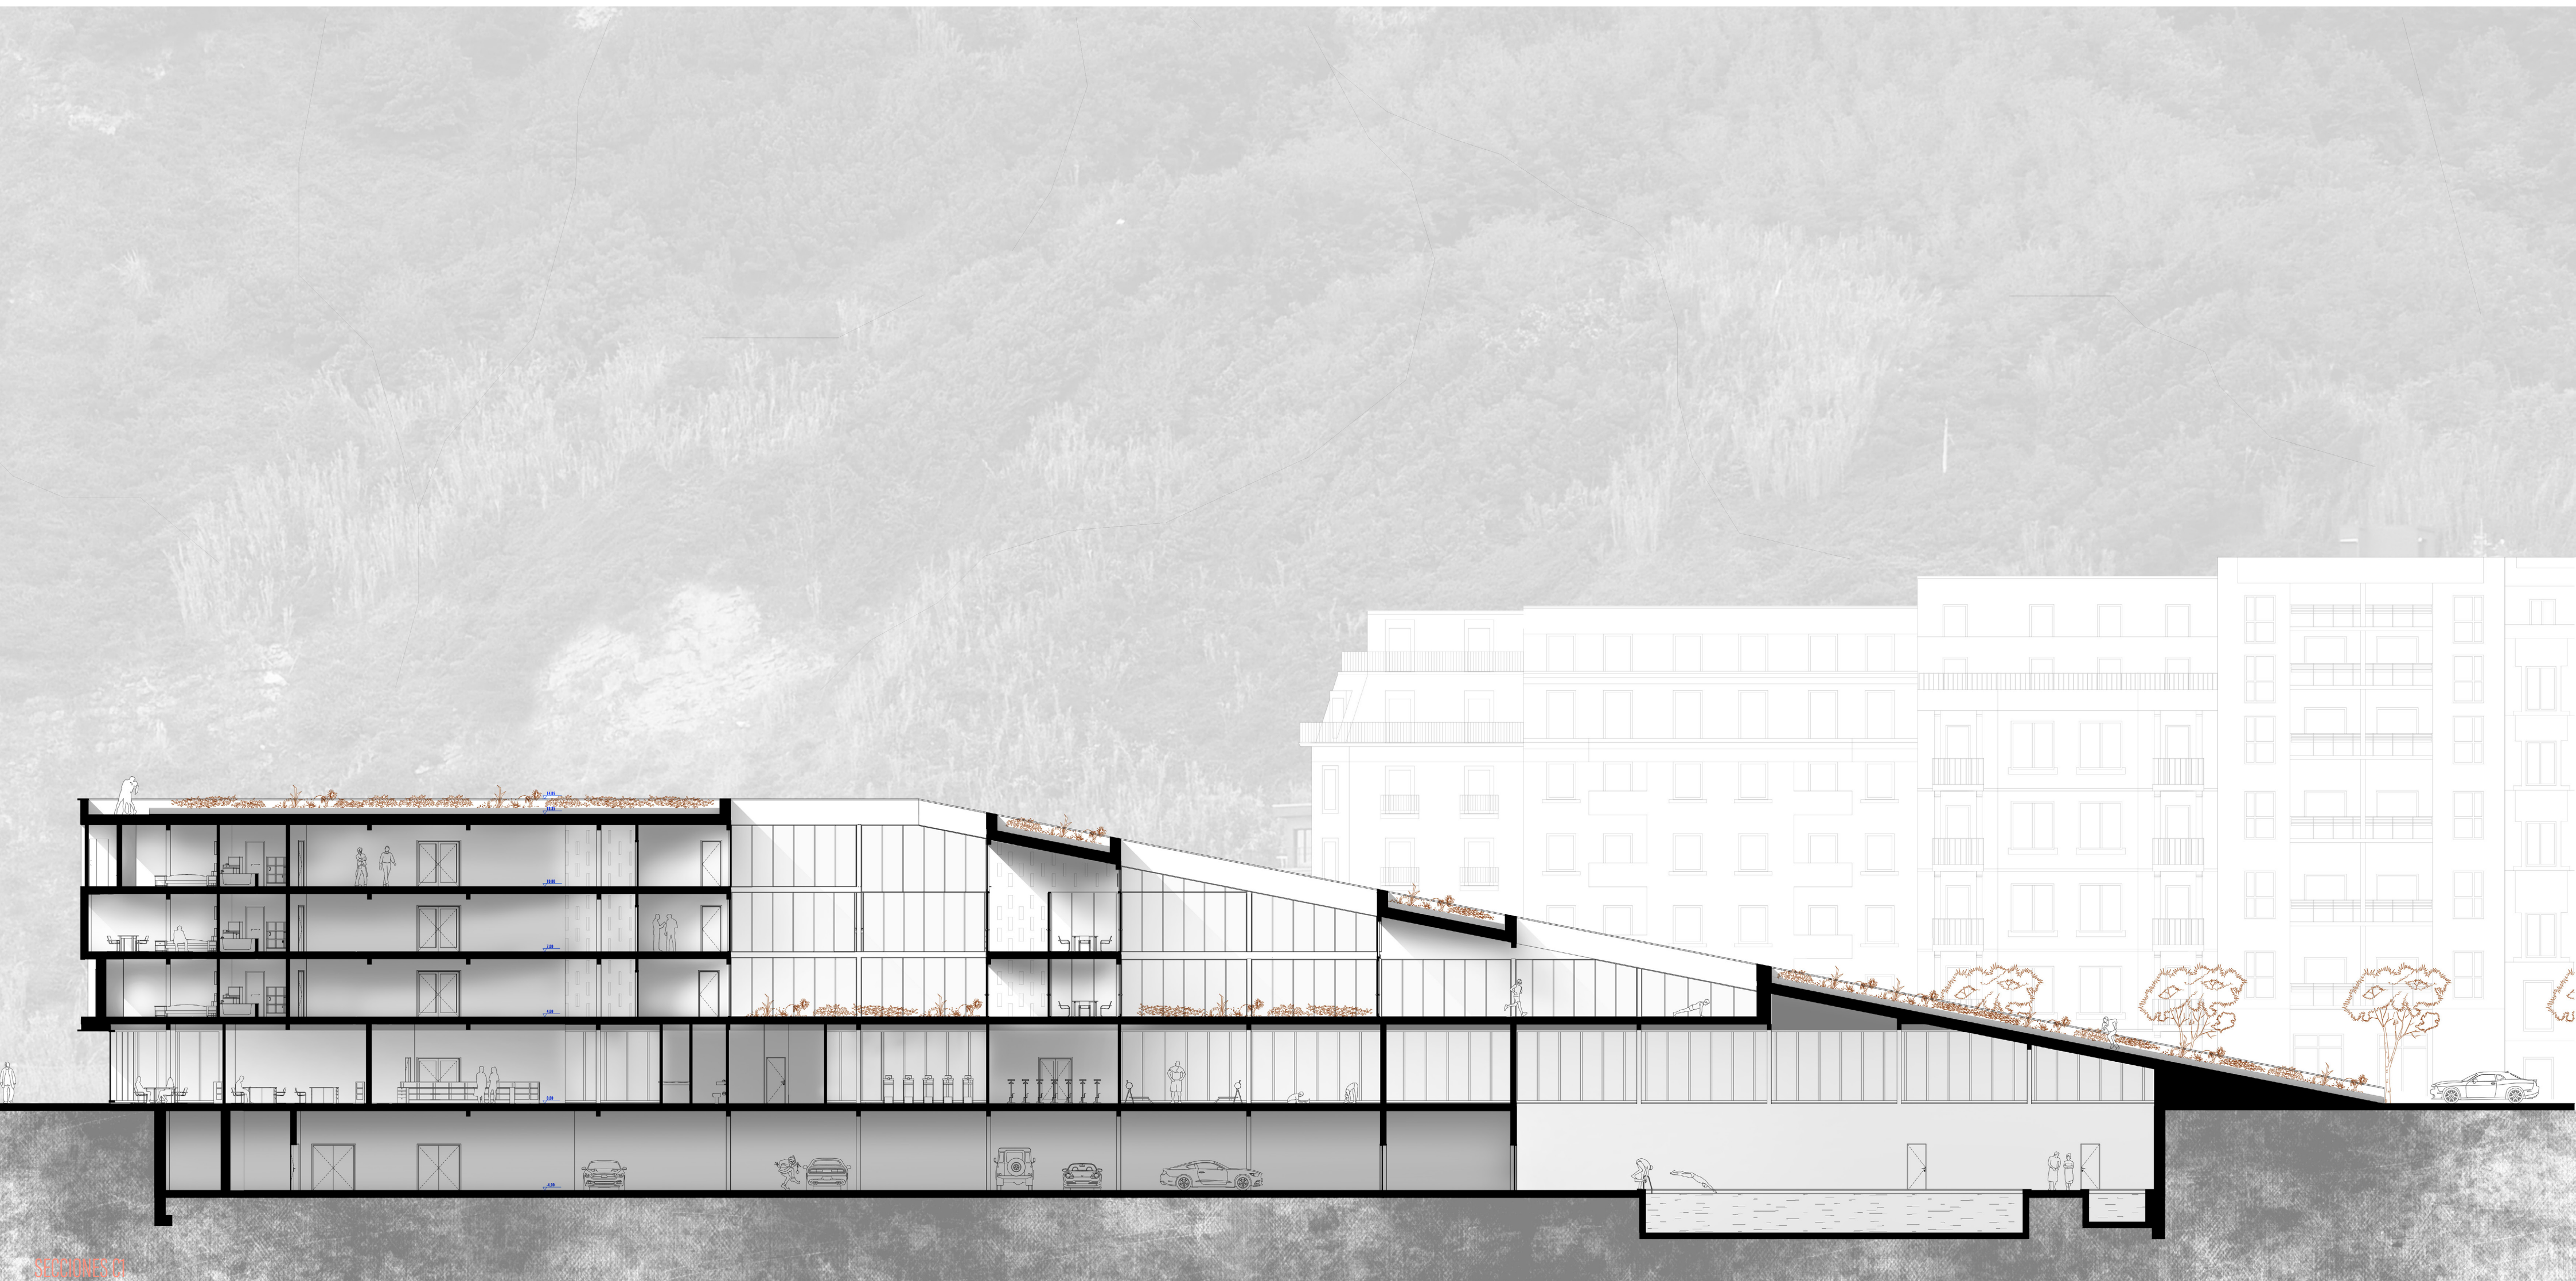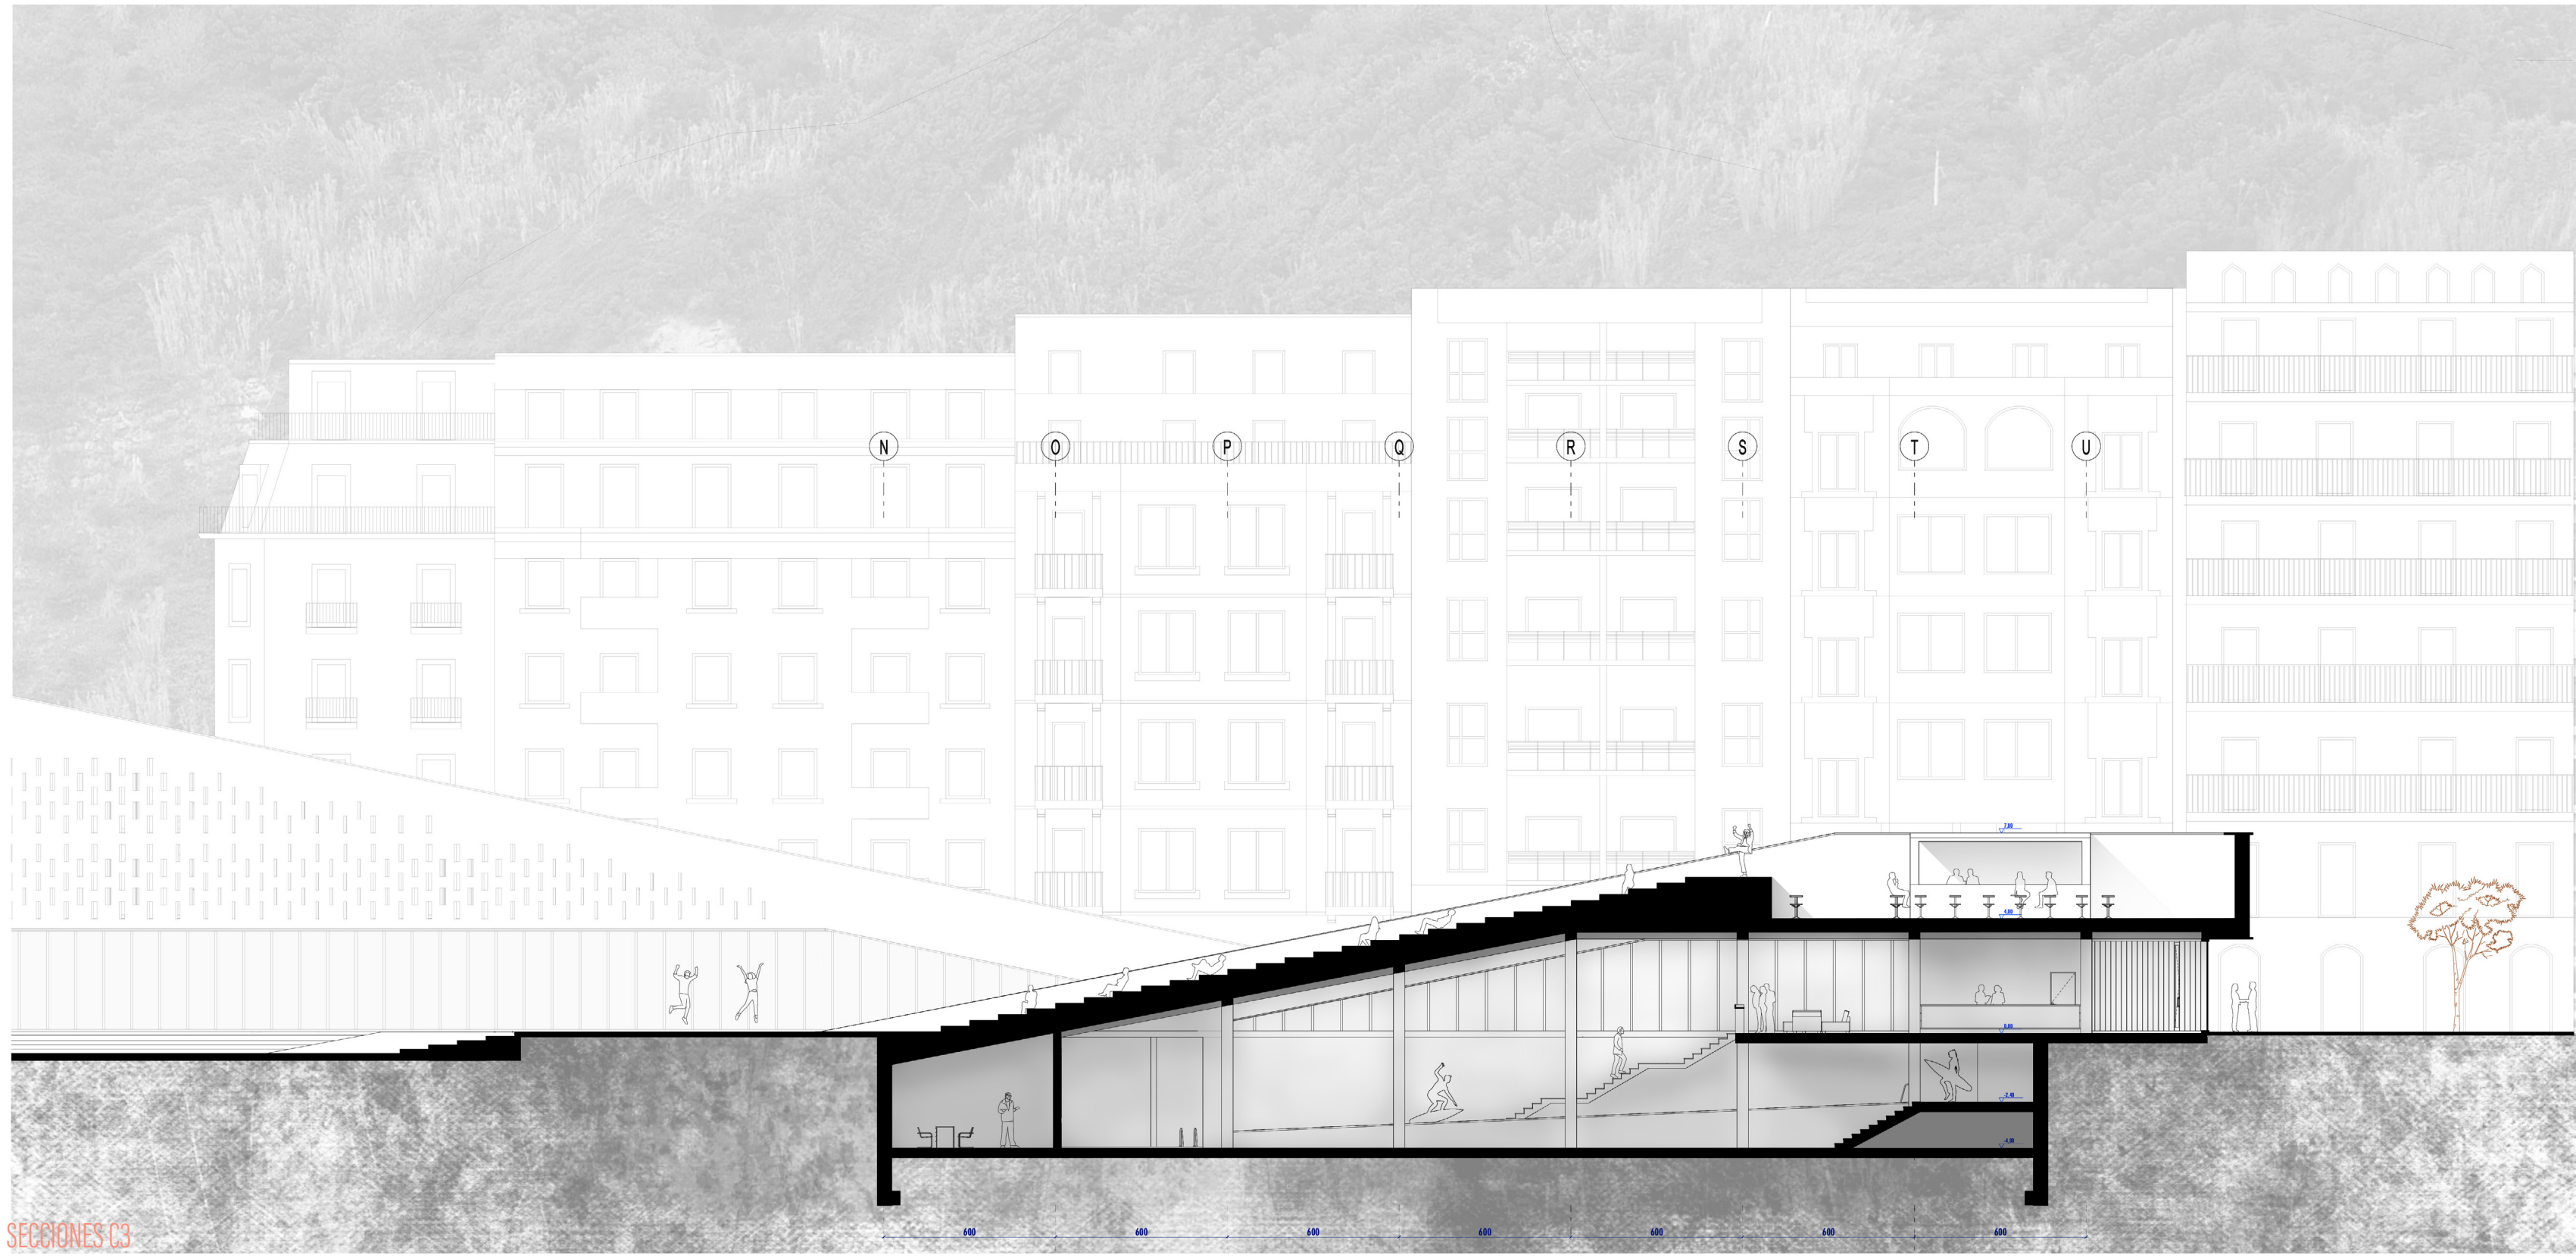



SSS SAGÜÉS - SURF - SALUD

Donostia - San Sebastián

SECCIÓN PERSPECTIVA
ALZADO 1/300

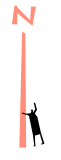

08

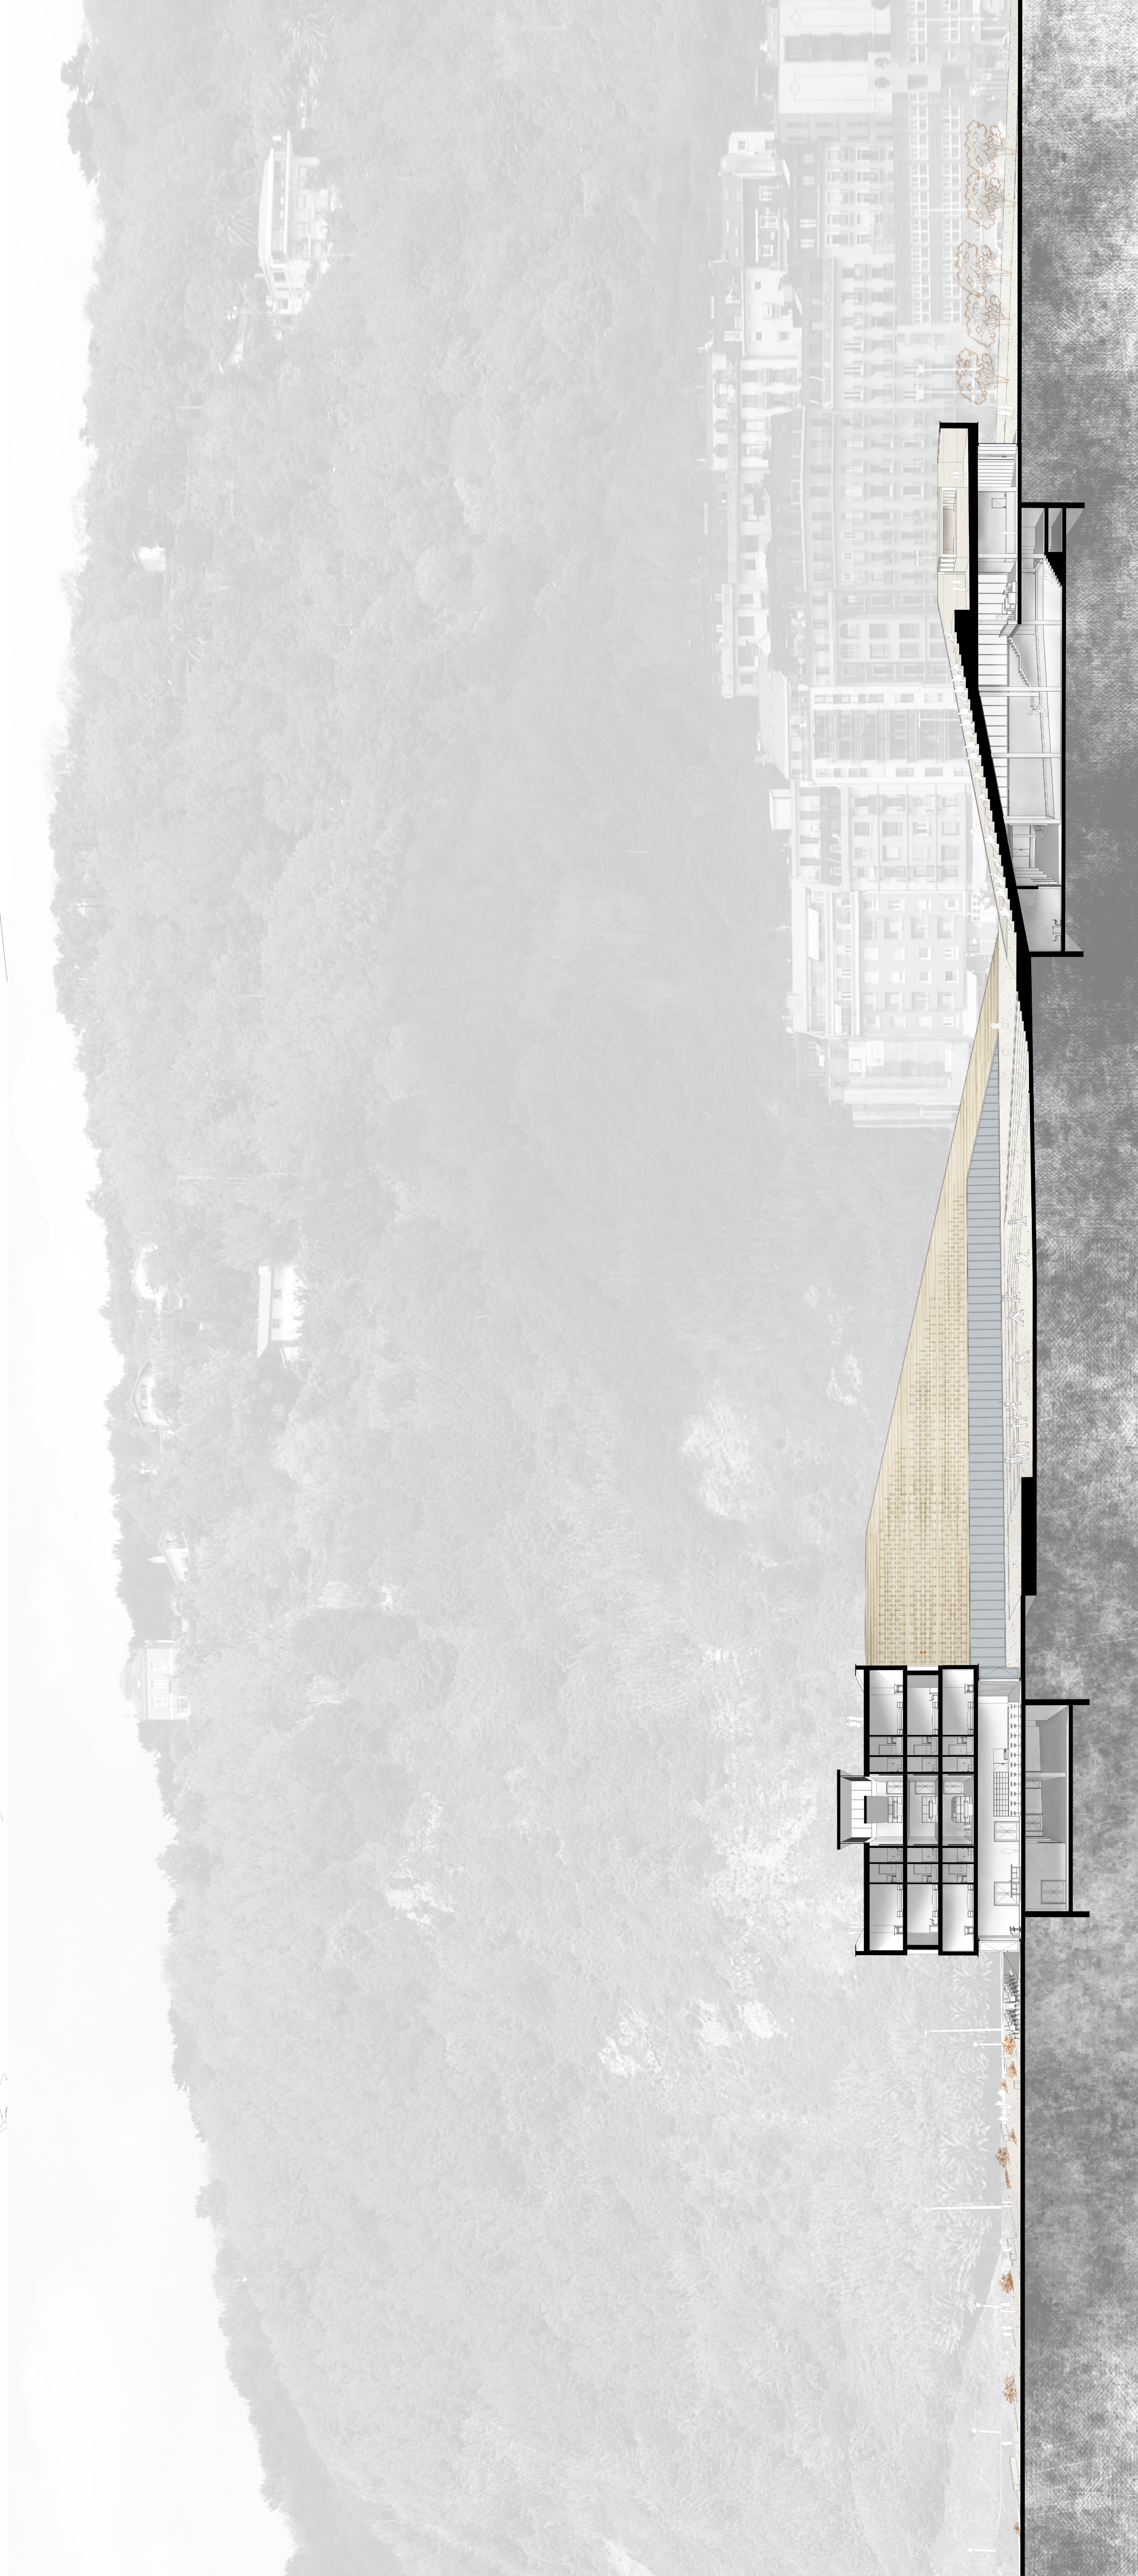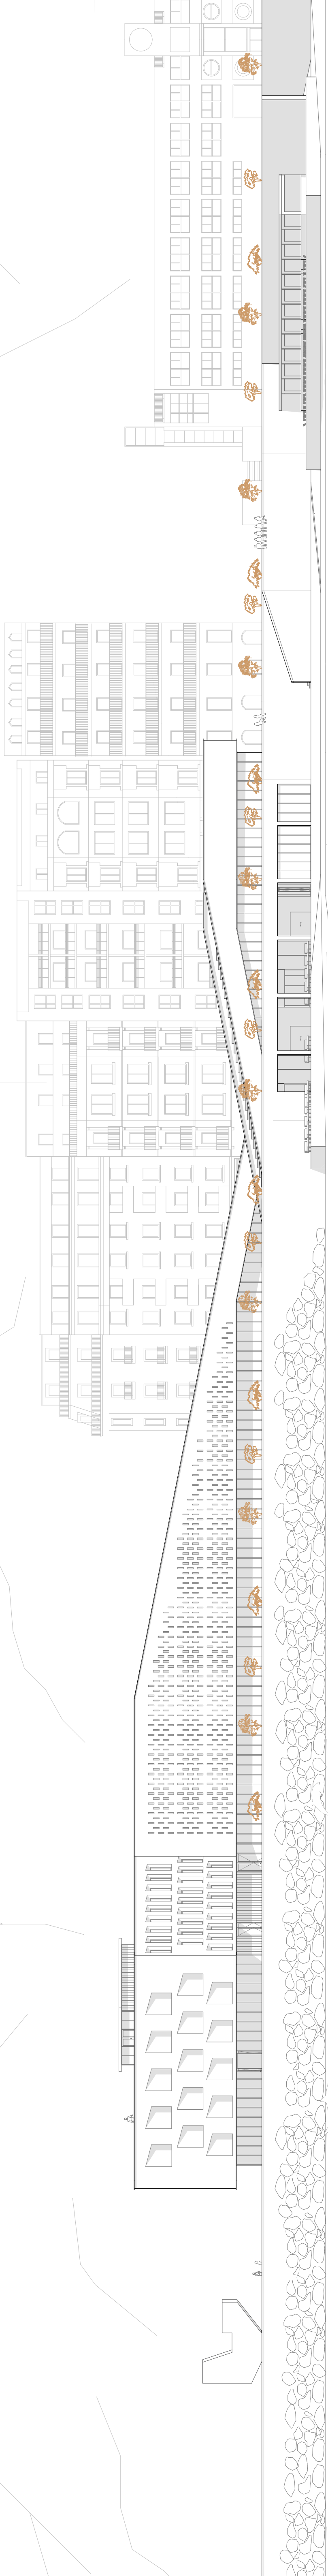

SSS SAGÜÉS - SURF - SALUD

Donostia - San Sebastián
ALZADO INTEGRADO
1/300



09



SSS SAGÜÉS - SURF - SALUD

Donostia - San Sebastián

AXONOMETRÍA
DEL PROYECTO



10

