



ERROTA ERAIKINA MARMOL FABRIKA AZPIKOLA FABRIKA AZPIKOLA ZUBIA SAILKATZE ETA BILTEGIRATZE ERAIKINA ENERGIA ASPIESTAZIOA AZPIKOLA BASERIA BIRRINTZE ERAIKINA

azpikola


HARROBIAK BIZIBERRITZEKO IKERKETA ZENTROA




HARROBIAREN PROIEKTUA



IKERKETA ZENTROAREN INGURUKO URBANIZAZIO PROIEKTUA

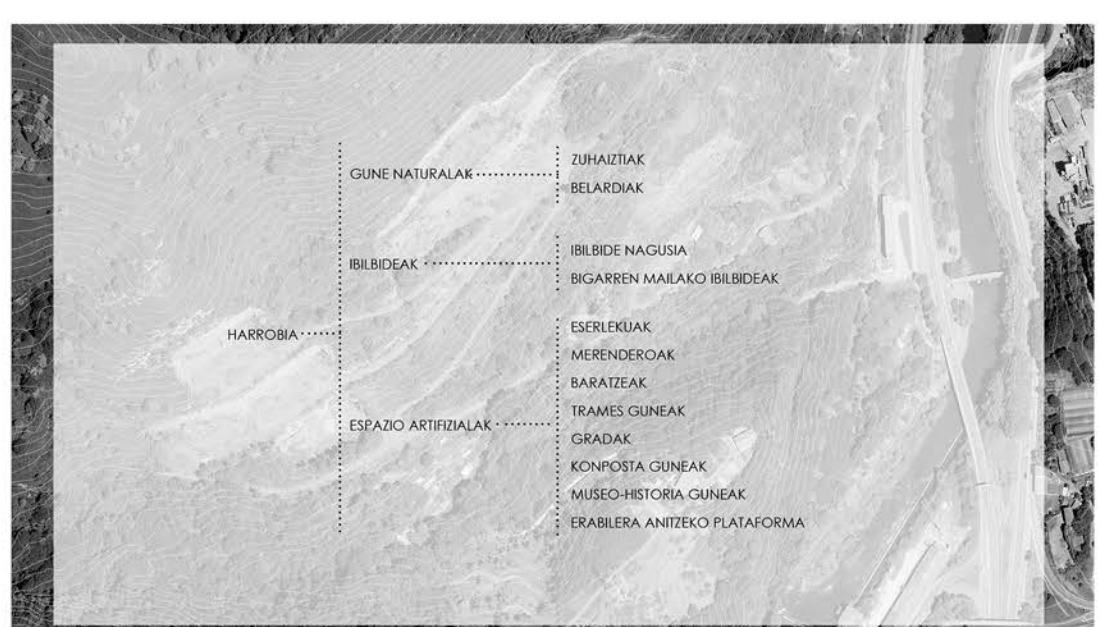

PROGRAMAREN LABURPENA

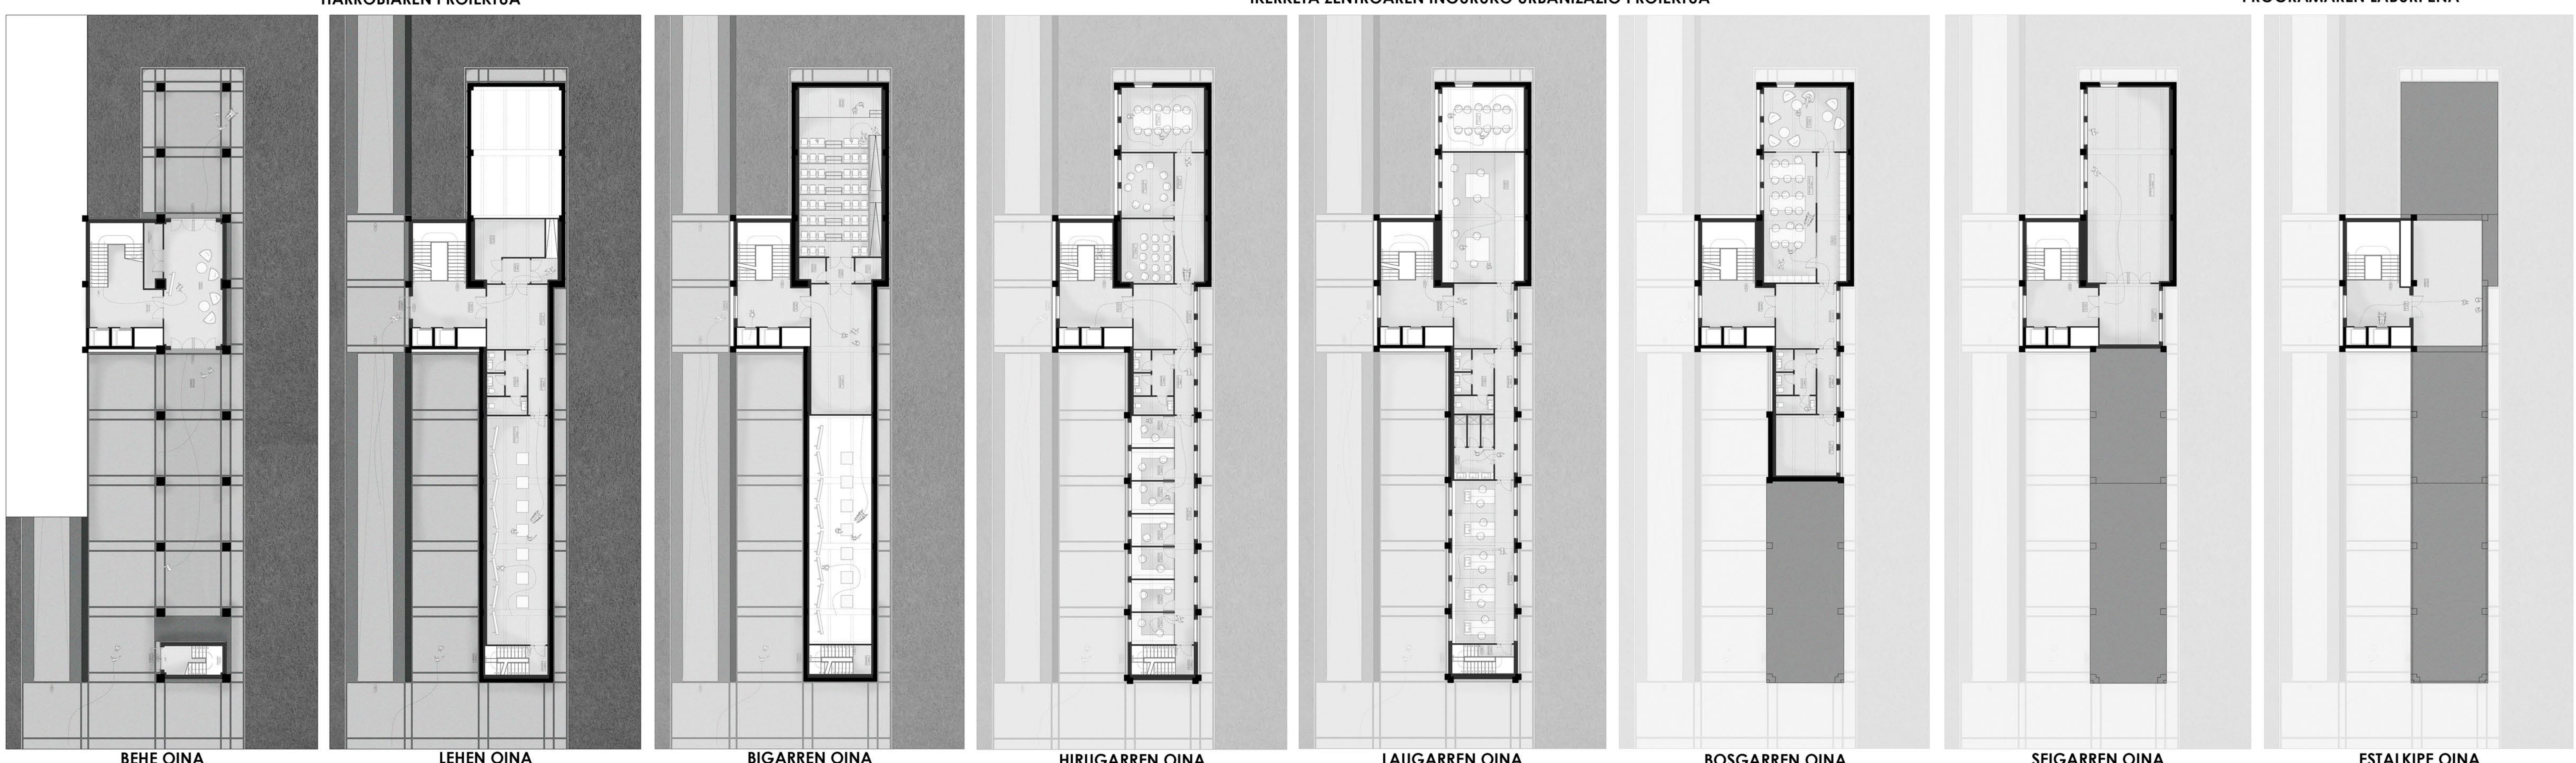

BEHE OINA LEHEN OINA BIGARREN OINA HIRUGARREN OINA LAUGARREN OINA BOSGARREN OINA SEIGARREN OINA ESTALKIPE OINA



HEGOALDEKO ALTXAERA LUZETARAKO EBAKETA I MENDEBALDEKO ALTXAERA ZEHARKAKO EBAKETA I IPARALDEKO ALTXAERA ZEHARKAKO EBAKETA II ZEHARKAKO EBAKETA III ZEHARKAKO EBAKETA IV EKIALDEKO ALTXAERA

