


# GASTEIZ ANTZOKIA Y CASA DEL EUSKERA EN ESCORIAZA ESQUÍVEL



ORAA GALLASTEGUI, Unai

AULA MÁSTER D  
03/2020

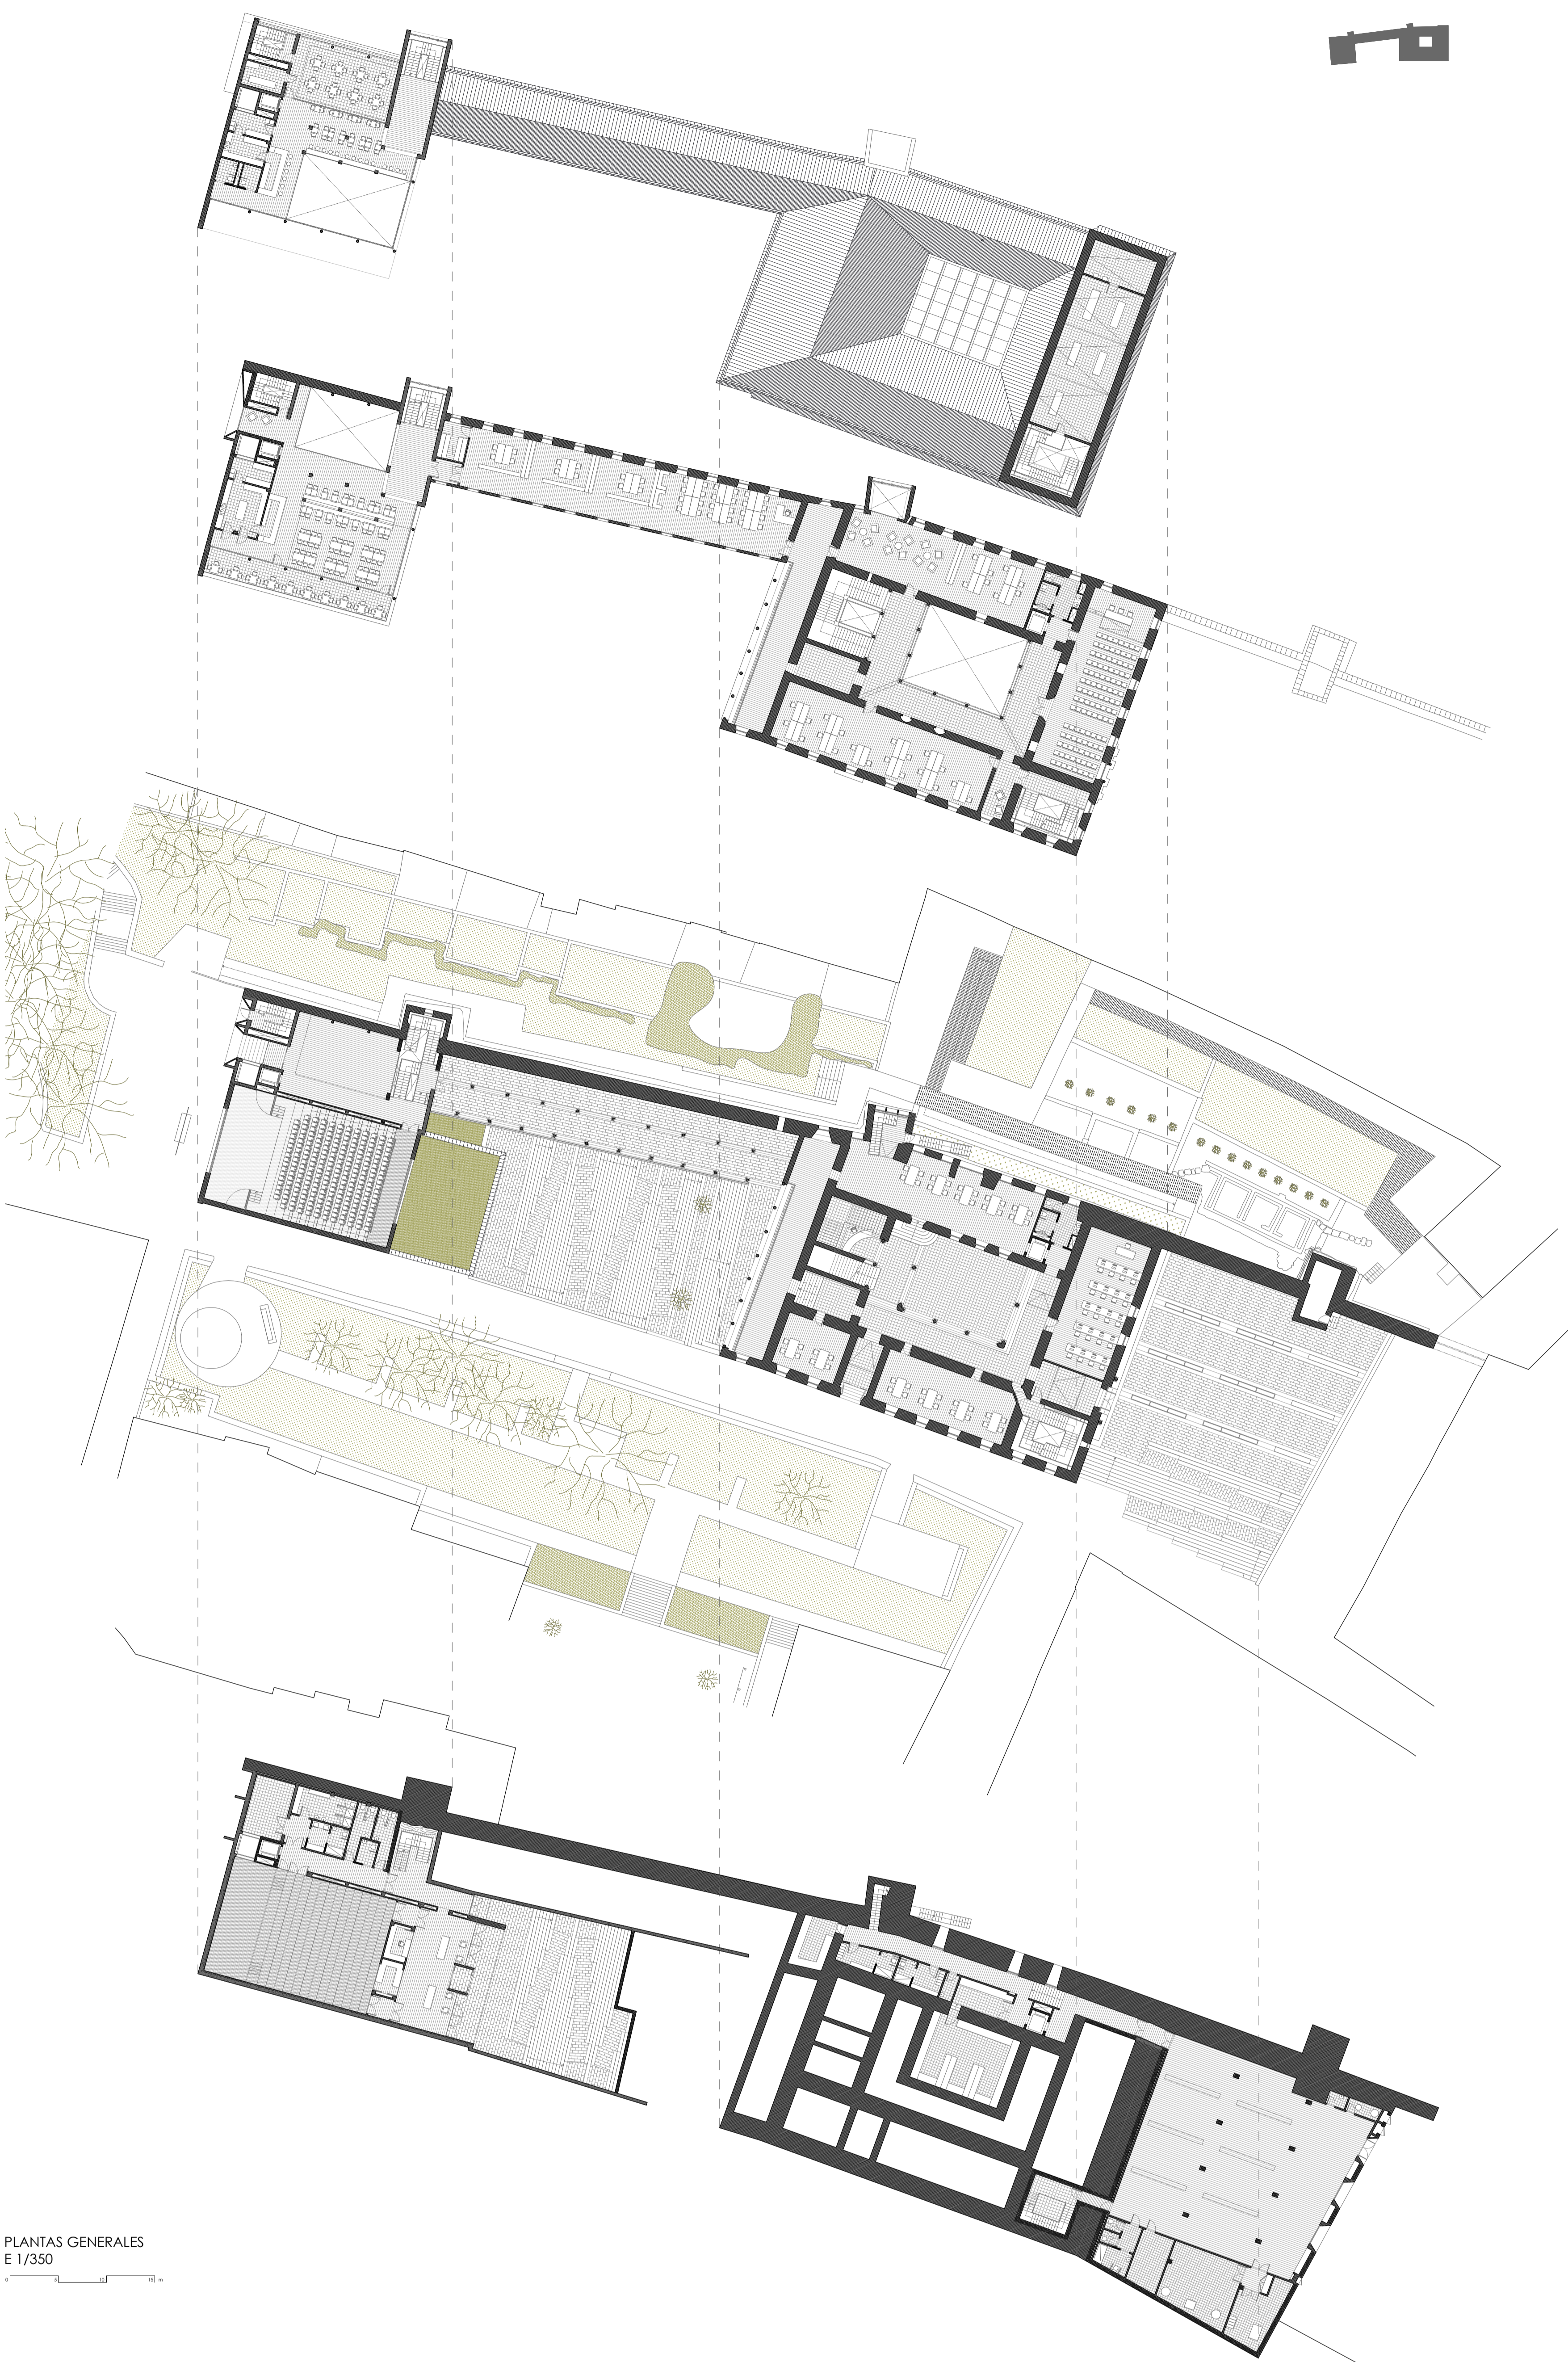

PLANTAS GENERALES  
E 1/350

ALZADOS GENERALES Y  
SECCIÓN CONSTRUCTIVA  
E 1/175

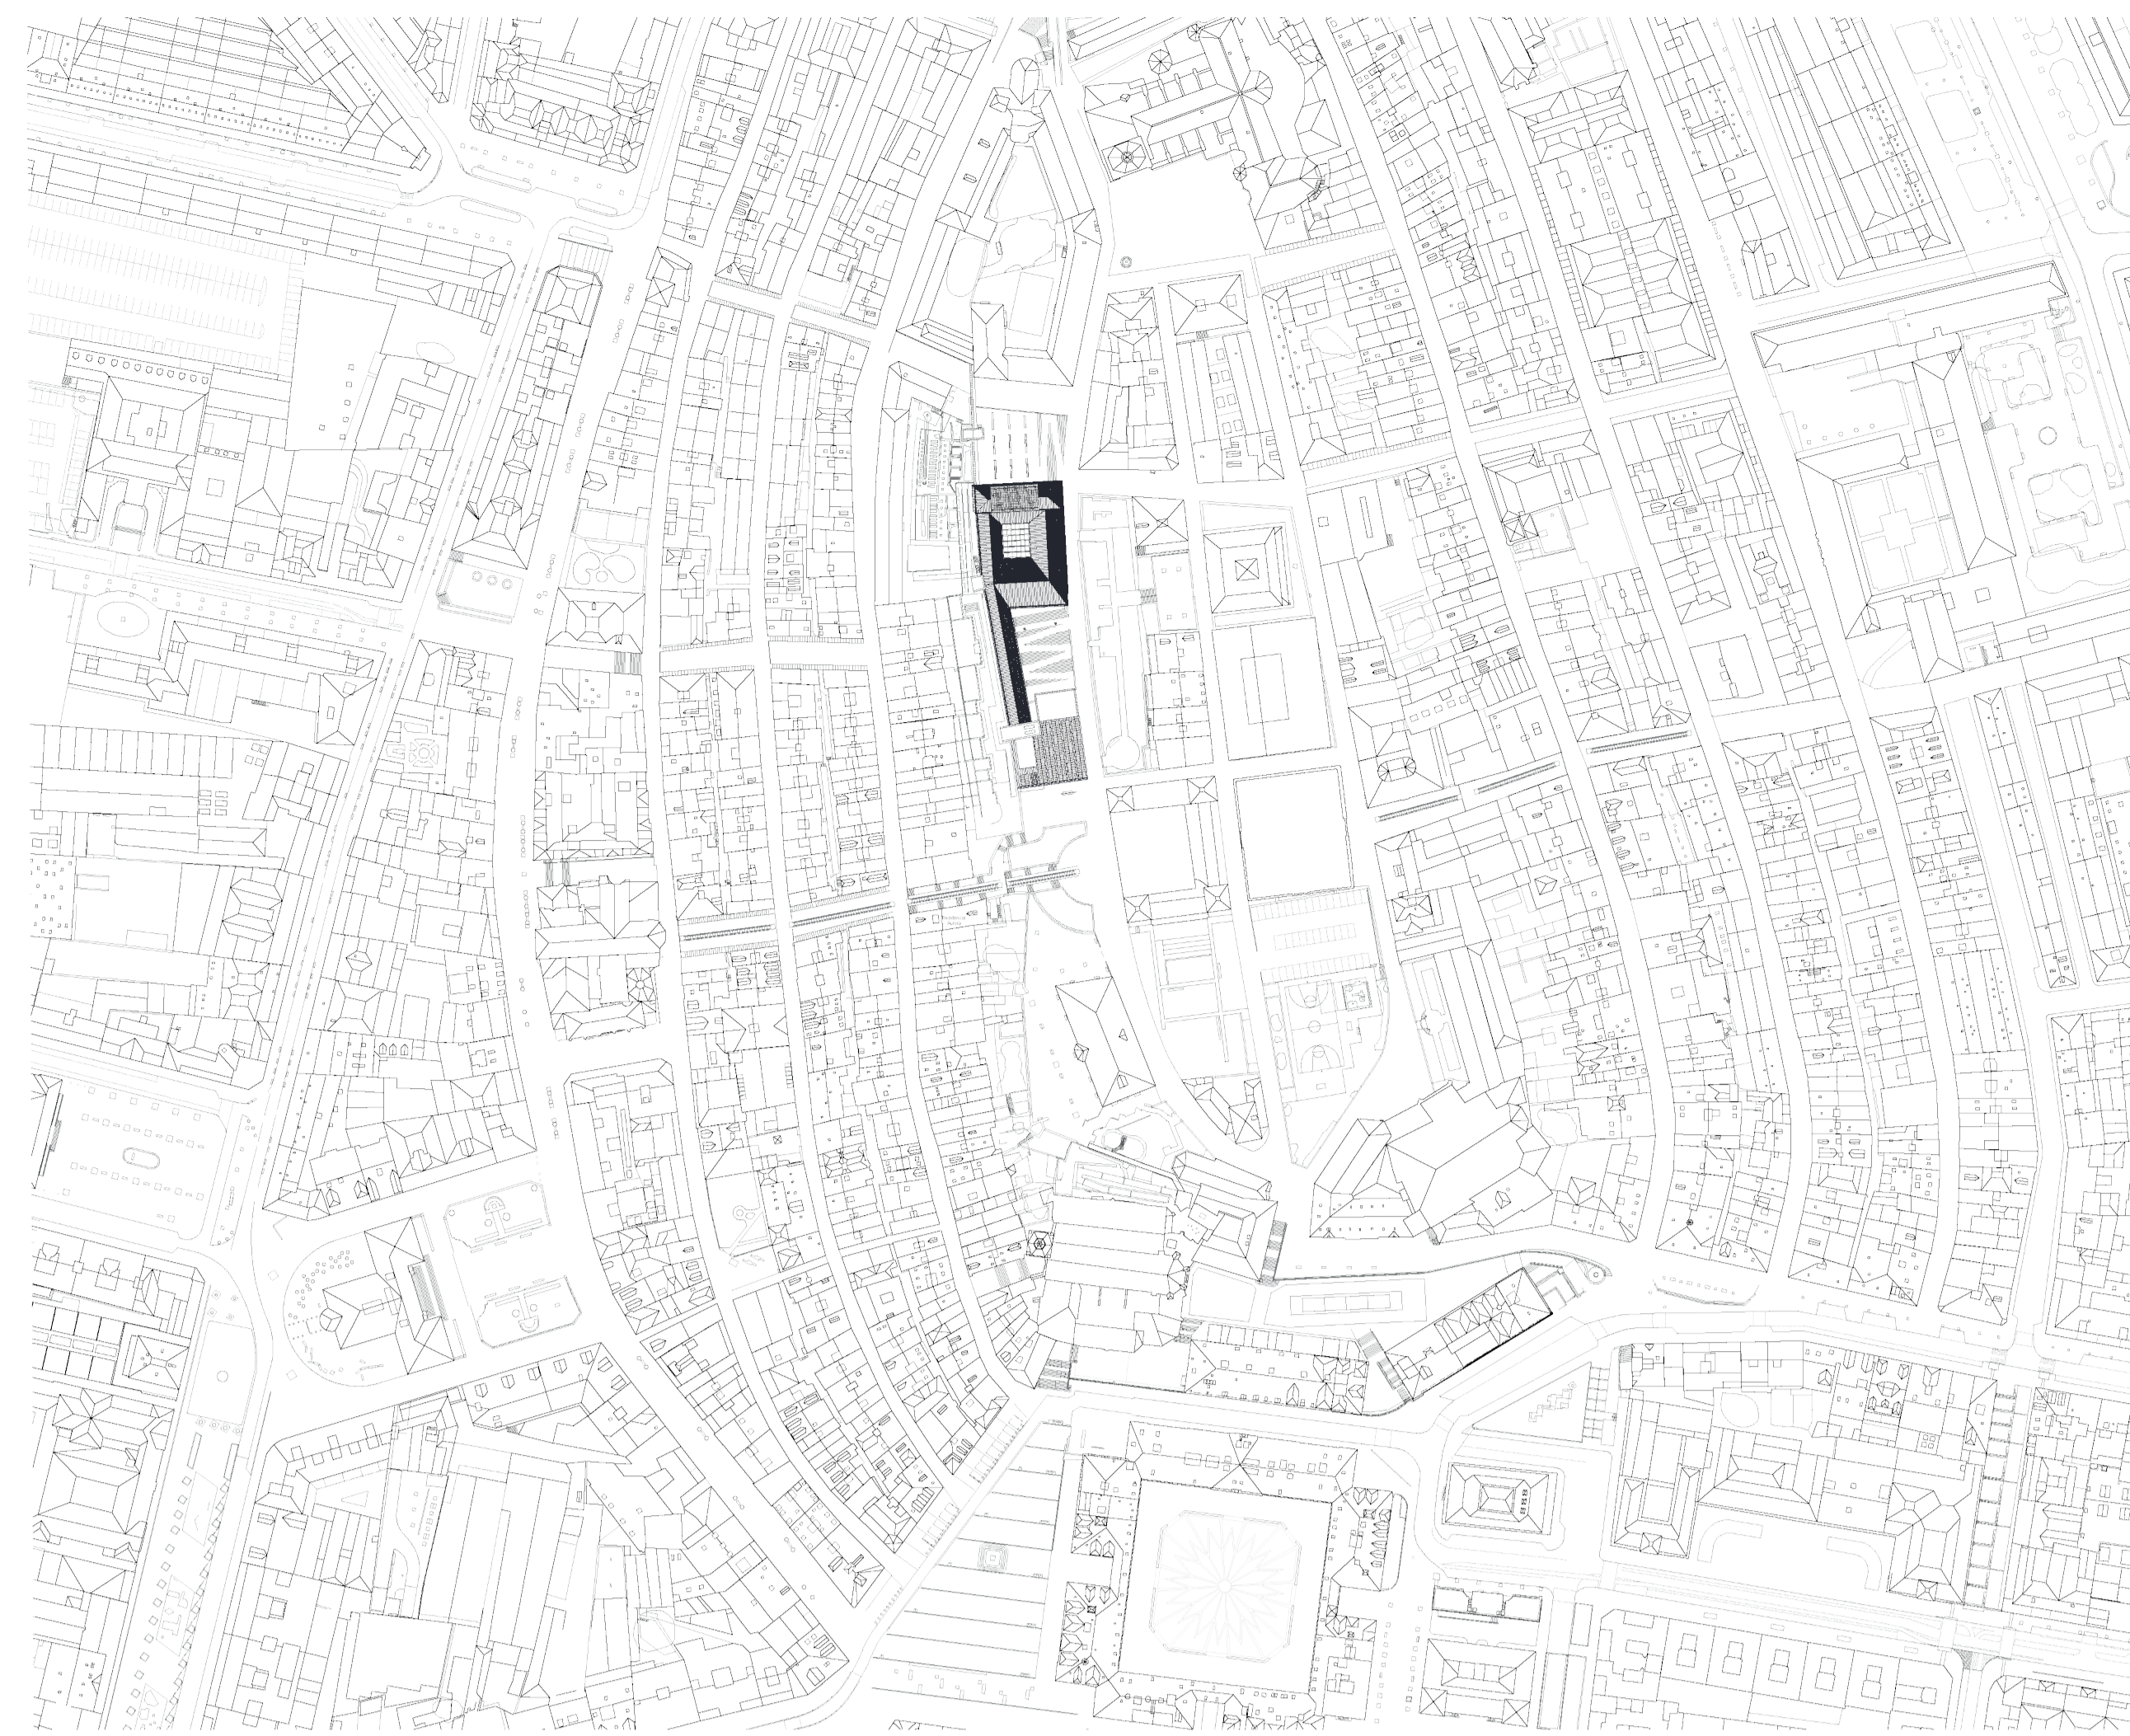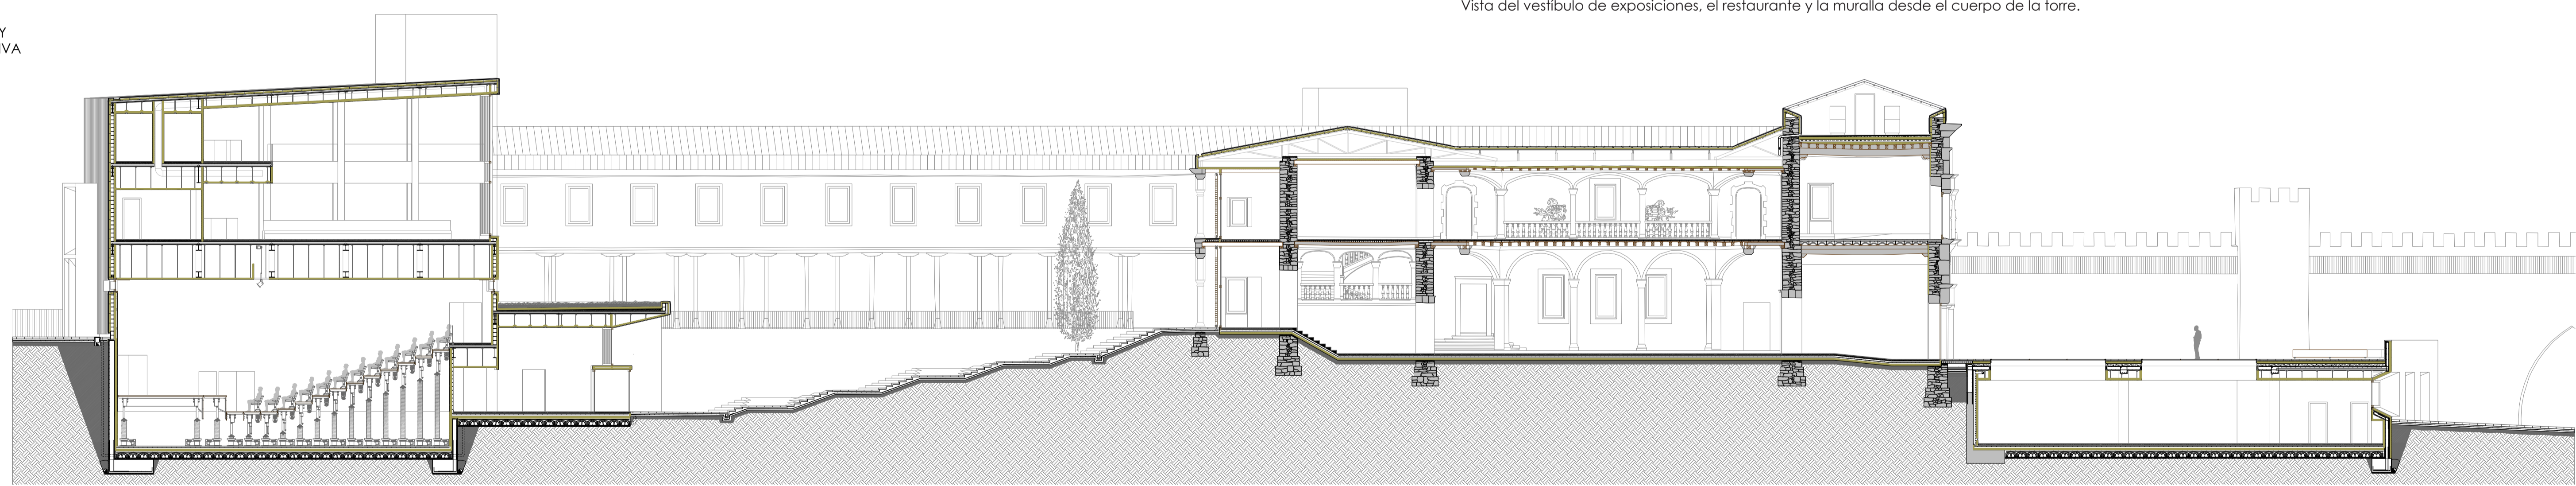

SITUACIÓN. VITORIA-GASTEIZ  
E 1/2000



La ciudad de Vitoria lleva años tratando de crear un lugar dedicado al Euskera, con un teatro específico donde se puedan llevar a cabo representaciones de artes escénicas en y sobre el euskera. Tras numerosas propuestas y emplazamientos para su construcción, se estima que la manzana del palacio Escoriaza Esquível es la ideal, por su situación en el corazón de la ciudad, cercanía a otros polos culturales como Montehermoso y la oportunidad de devolver a la vida el patrimonio abandonado de Gasteiz. Se divide el programa en tres principales espacios: Euskararen Ekeia se instala en el actual palacio y la hospedería; Gasteiz Antzokia se construye en el conjunto formado por el jardín y el actual frontón; el centro vecinal se instala en la plaza frente al palacio.



Vista del vestíbulo de exposiciones, el restaurante y la muralla desde el cuerpo de la torre.