Emakumeen ekoizpenarekin lotuko oraimenak ez da galduko. Erakina, sareta neutralen aldeko

Eraiktako ondarearen sailkapen kritikoa:

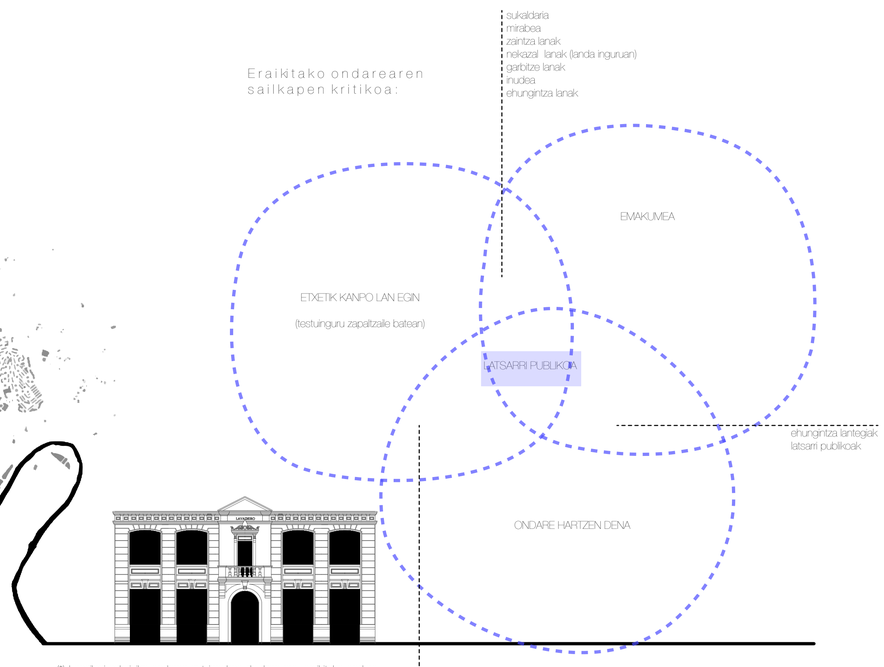

(*) Langileei eskainiko ondarea gutxienekoa da. Izan ere, eraiktako ondare gehienak sektore boteretsuak oroitzen ditu. Hala ere, zenbait eraikin (tenpluak, monumentuak, katedralak...) langileen bortxazko lanak gogoraraztekoak erabili dira ere.

Norbera beldurrik gabe askatzeko aukera egongo da. Jatorrian, latsarru publikoa aldarrikapenen sedea eta mugimendu askatzaileen komplizea zen, bertan babestuta senitzen zirelako

Hazte pertsonalerako espazioa, autonomia sendotzeko eta sare berriak eratzeko

1834: lehenengo kolera brotea Bilbon

La Perlako Latsarriaren denbora lerroa

epidemia garaia, latsarri ugari eraiktzen dituzte Bilbon

Gerra ostea: behin epidemia pasa den, latsarria mantentzeko interesik ez dago. Jantokiak jartzen dituzte. Distribuzioa mantentzen da, baina latsarriak kentzen dira. Elementurik identitarioenta desagertzen da. Bi latsarriek eratzen ziuzten patioak mantentzen dira.

2020: Birgaitze lan handia egiten da,udal bulegoak berritzeko. Mantentzen den bakarra, fatzada da.

1855: bigarren brotea

1855: lehenengo latsarri publikoa proiektatzen da

1891: La Perlako proiektua hasten da

1985: birgaitze lan handia egiten da eraikinean, gazteentzako gela batzuk egokitzeko. Denbora gutxira, Bilboko udaleko bulogeoetan bihurtuko da. Bi patio horiek desagertzen dira

LATSARRIEKIKO JARRERA

Emakumeek historian zehar gauzatutako lanekin zerikusia duten oso arkitektura gutxi heldu zaizkigu. Gainera, haien ekoizpen artistiko eta filosofikoa asko mugatu denez eta hedatze murriztua izan duenez, haien irudia ezabatuz joan da.

Hirietan geratzen diren latsarri publikoek zaintzea, emakumeen oroimena ohoratzeko aukera da. Proiektua aurrera eramateko, berrinterpretazio irizpide batzuk ezarri dira, memoria kolektibotik emakume horien irudia ezaba ez dadin.

Emakumeek kudeatutako espazioa.

Topaleku izaera ez da galduko. Bertara zihoaztenak, elkar ikusiko zirela zekiten, ez da toki ezezaguna.

Ikaslea: Julene Larrea Fernández
Irakaslea: Ula Iruretagoiena Busturia

LATSARRIEN BERRINTERPRETAZIOA

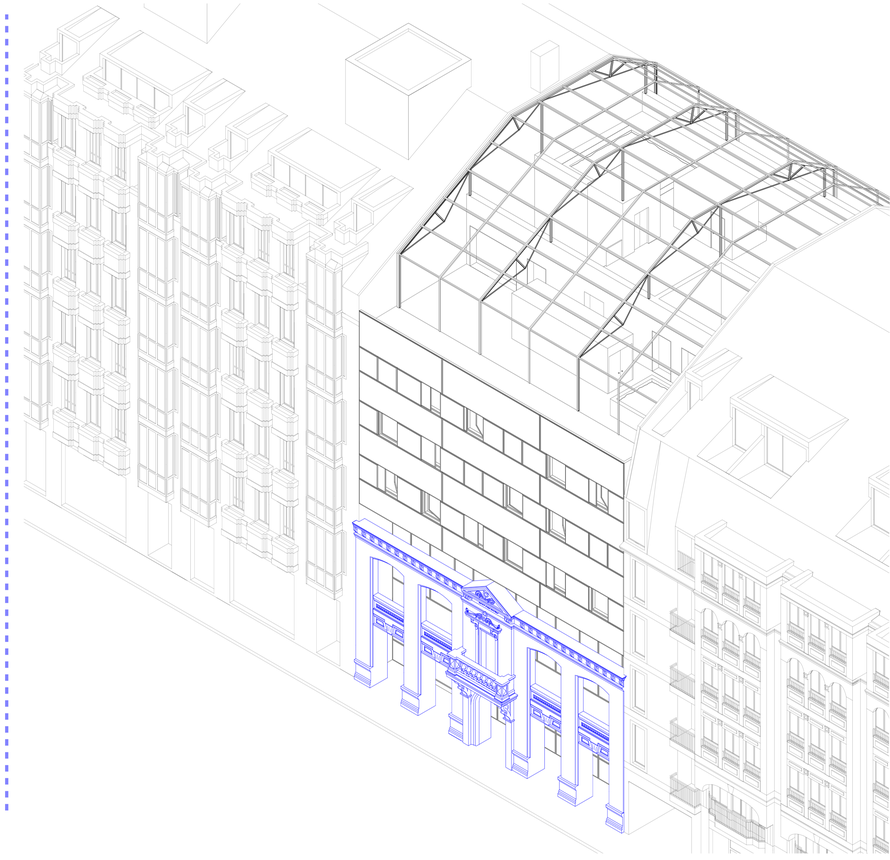

ZER?

Latsarrien berrinterpretazioa: ondarearen bertikuspena.

NON?

Bilboko "La Perla" garbitegian, Barrainkua kaleko 5 zenbakian.

NORENTZAT?

Genero arrazoiengatik jasaten duten indarkeriaren eruz, produkzio esferan garatu ezin diren edota autonomia galdu duten emakumeentzat eta haien familientzat.

Komunitate baten eratzea, etxebizitza tenporalak eta norbera garatzeko auto kudeaketarako espazioak.

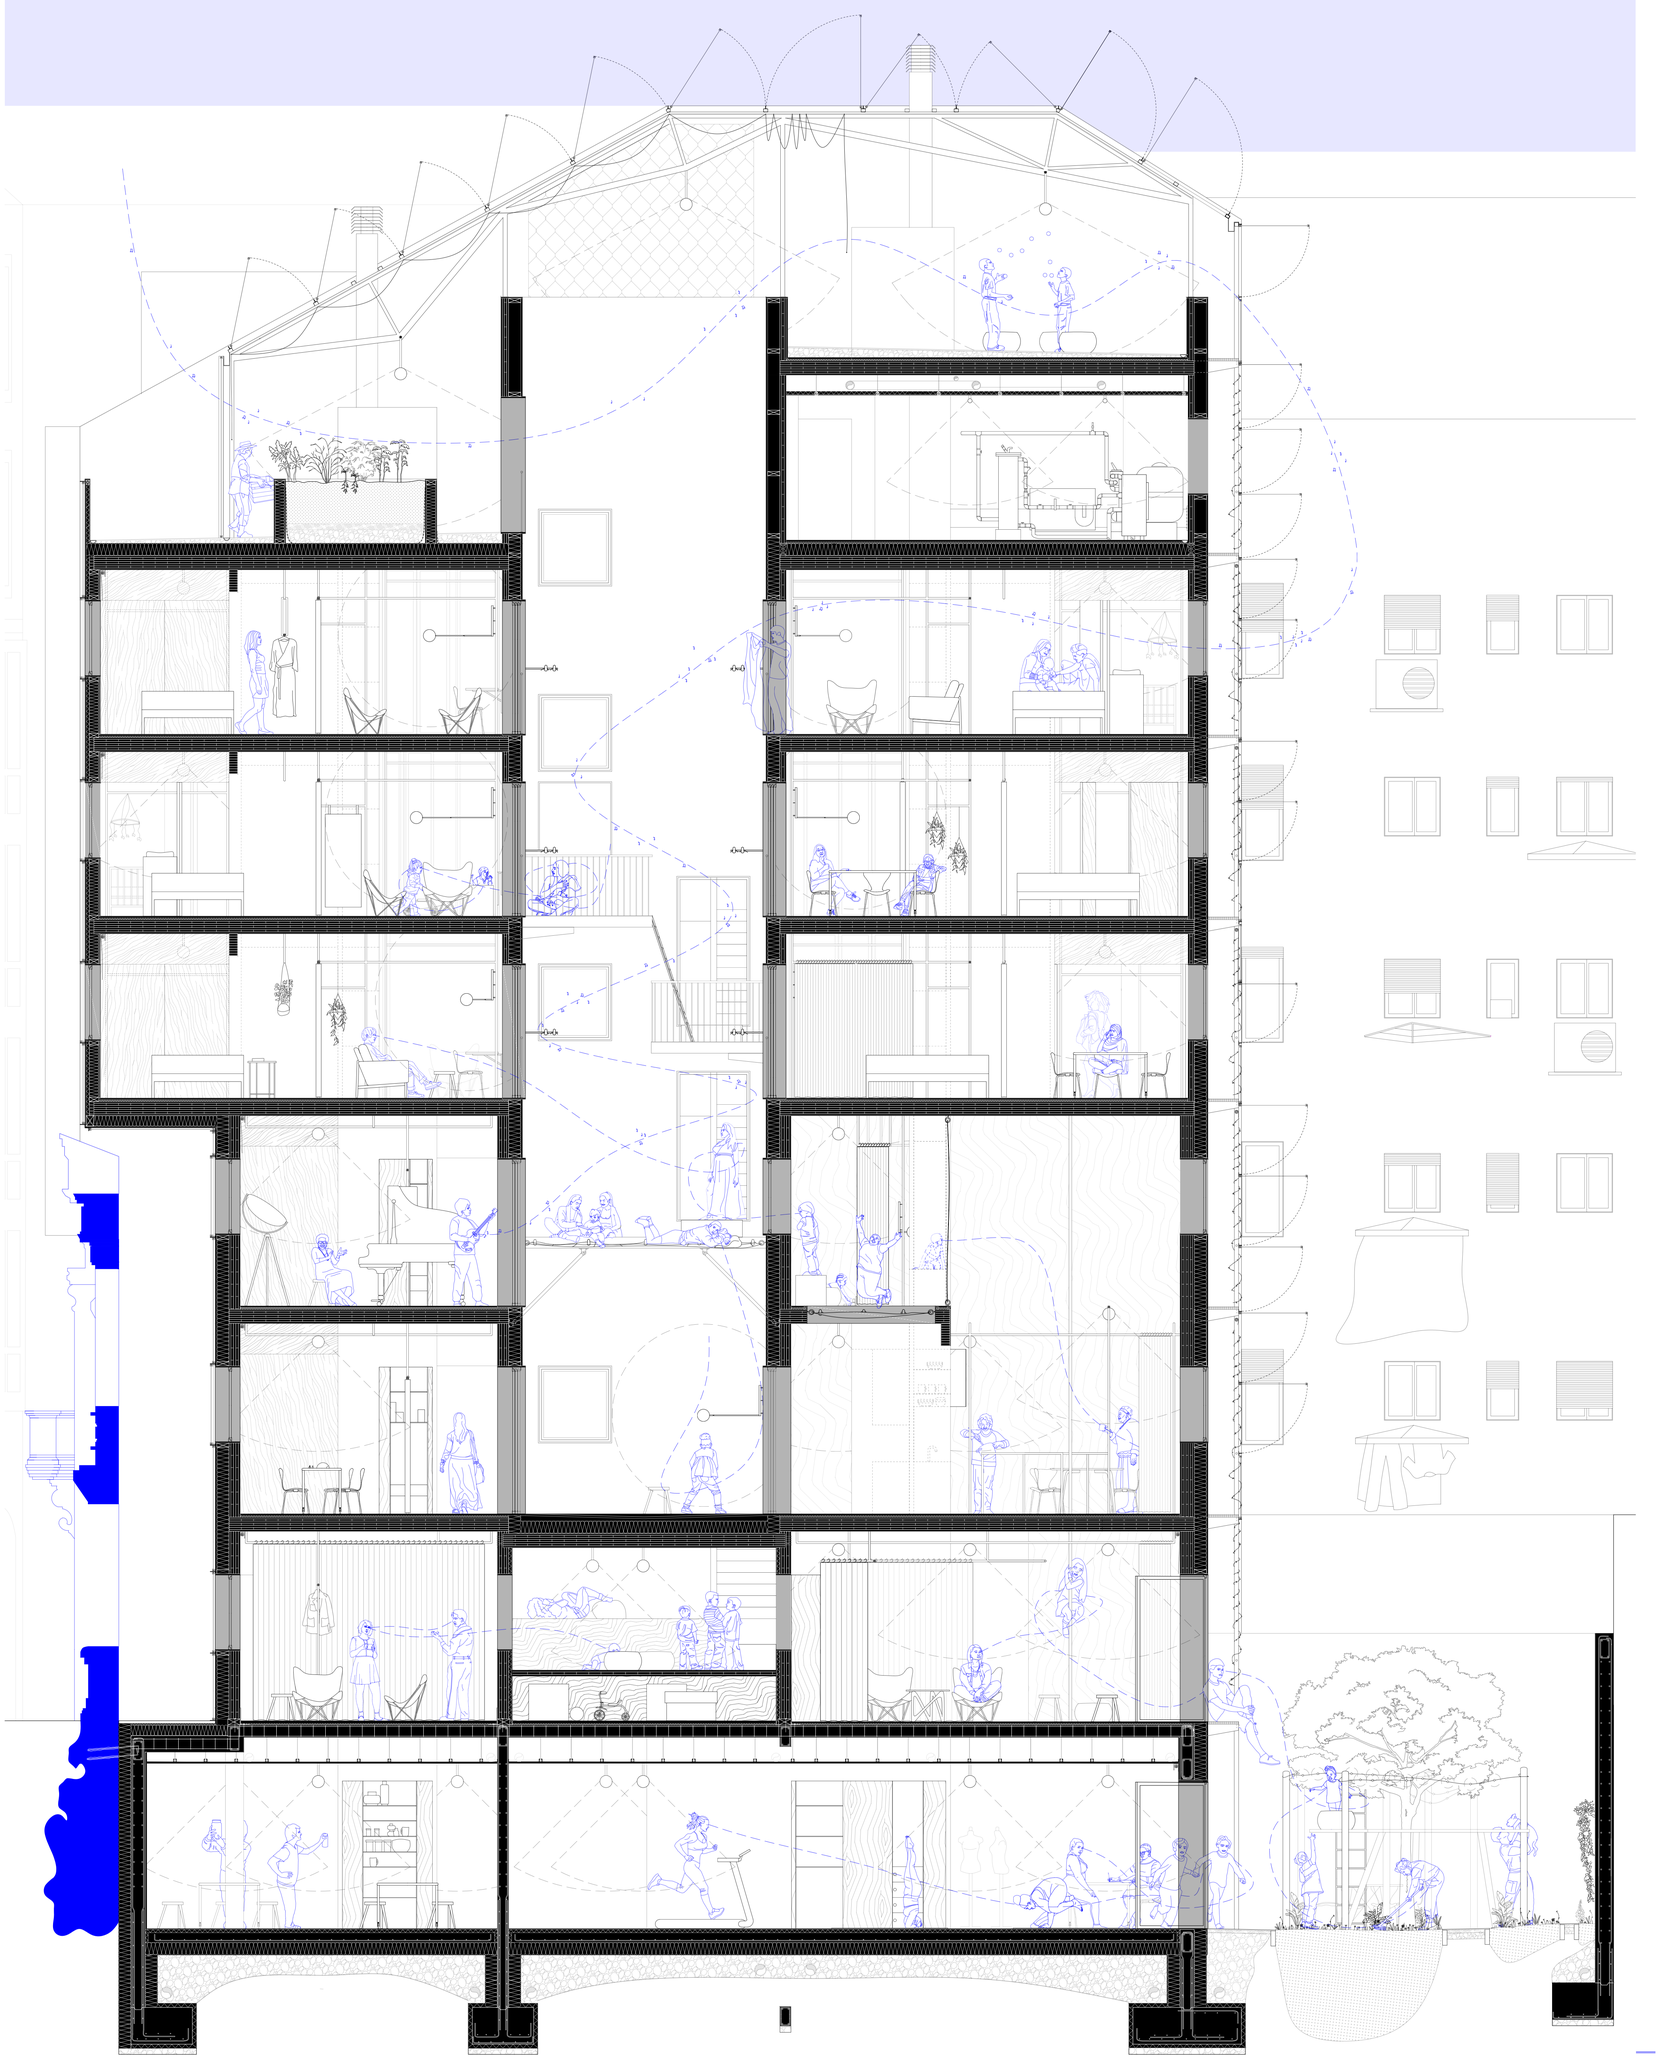

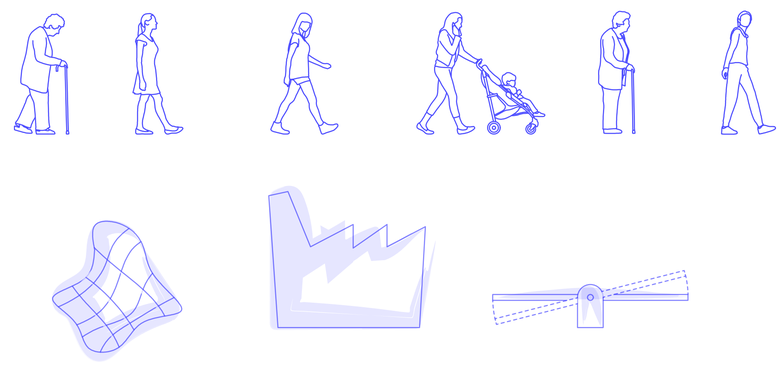

Elkarren arteko sare afektiboa jostea. Autonomia berreskuratzeko inguru babestu eta atsegina eratu

Genero kuestioengatik ematen ez diren aukerak osotzea. Emakume ekoizlea ager dadin erreztasunak ematea.

Aitortzen ez diren ugalketa lanak arintzea. Zama kentzea. Produkzio esfera eta ugalketa esfera uztartzen lagungu

HELBURUAK

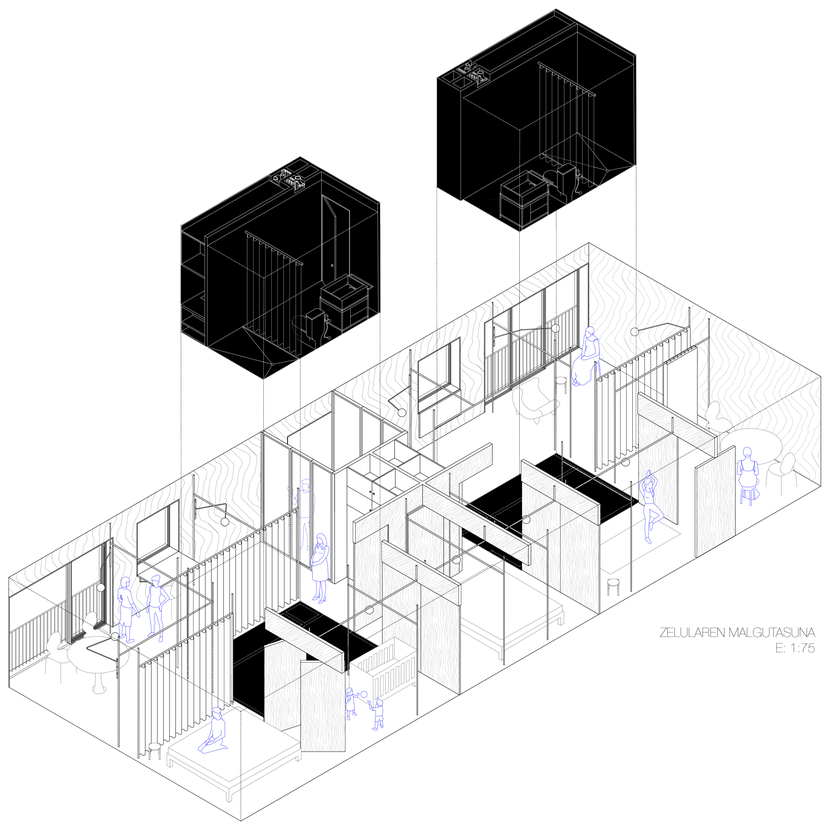

ZELULAREN MALGUTASUNA
E: 1:75

BARNE MUGAKETA SISTEMA
E:1:50

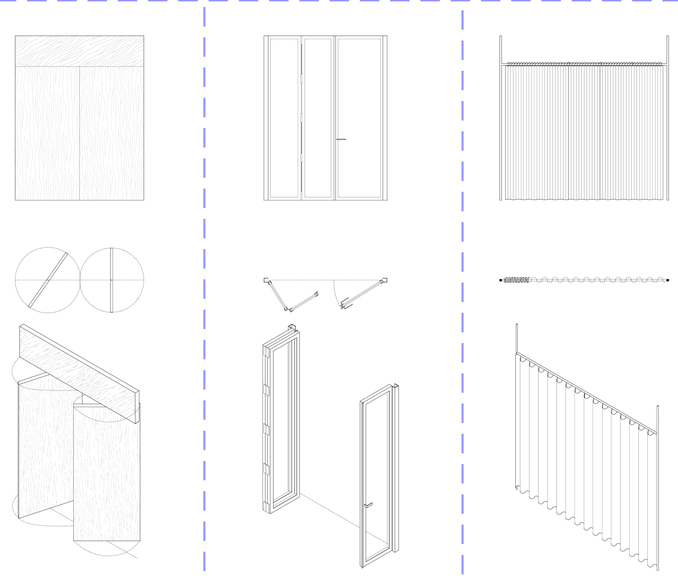

EGURREZKO ATE MUGIKORRAK

Tablike izaera, banaketa opakoa
2 espazio guztiz banatzeko

ATE ERAISGARRI GARDENAK

Kanpo-baru harremanak ez ditu eragozten
Tarteko espazioak sortzea baimentzen du

KORTINA

Banatzaile malgua
Behin behineko banaketetarako
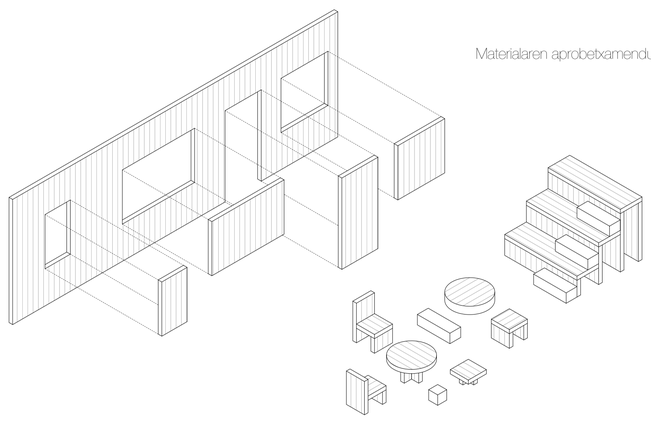
Materialaren aprobetxamendua