




E 1:500
KOKAPENA

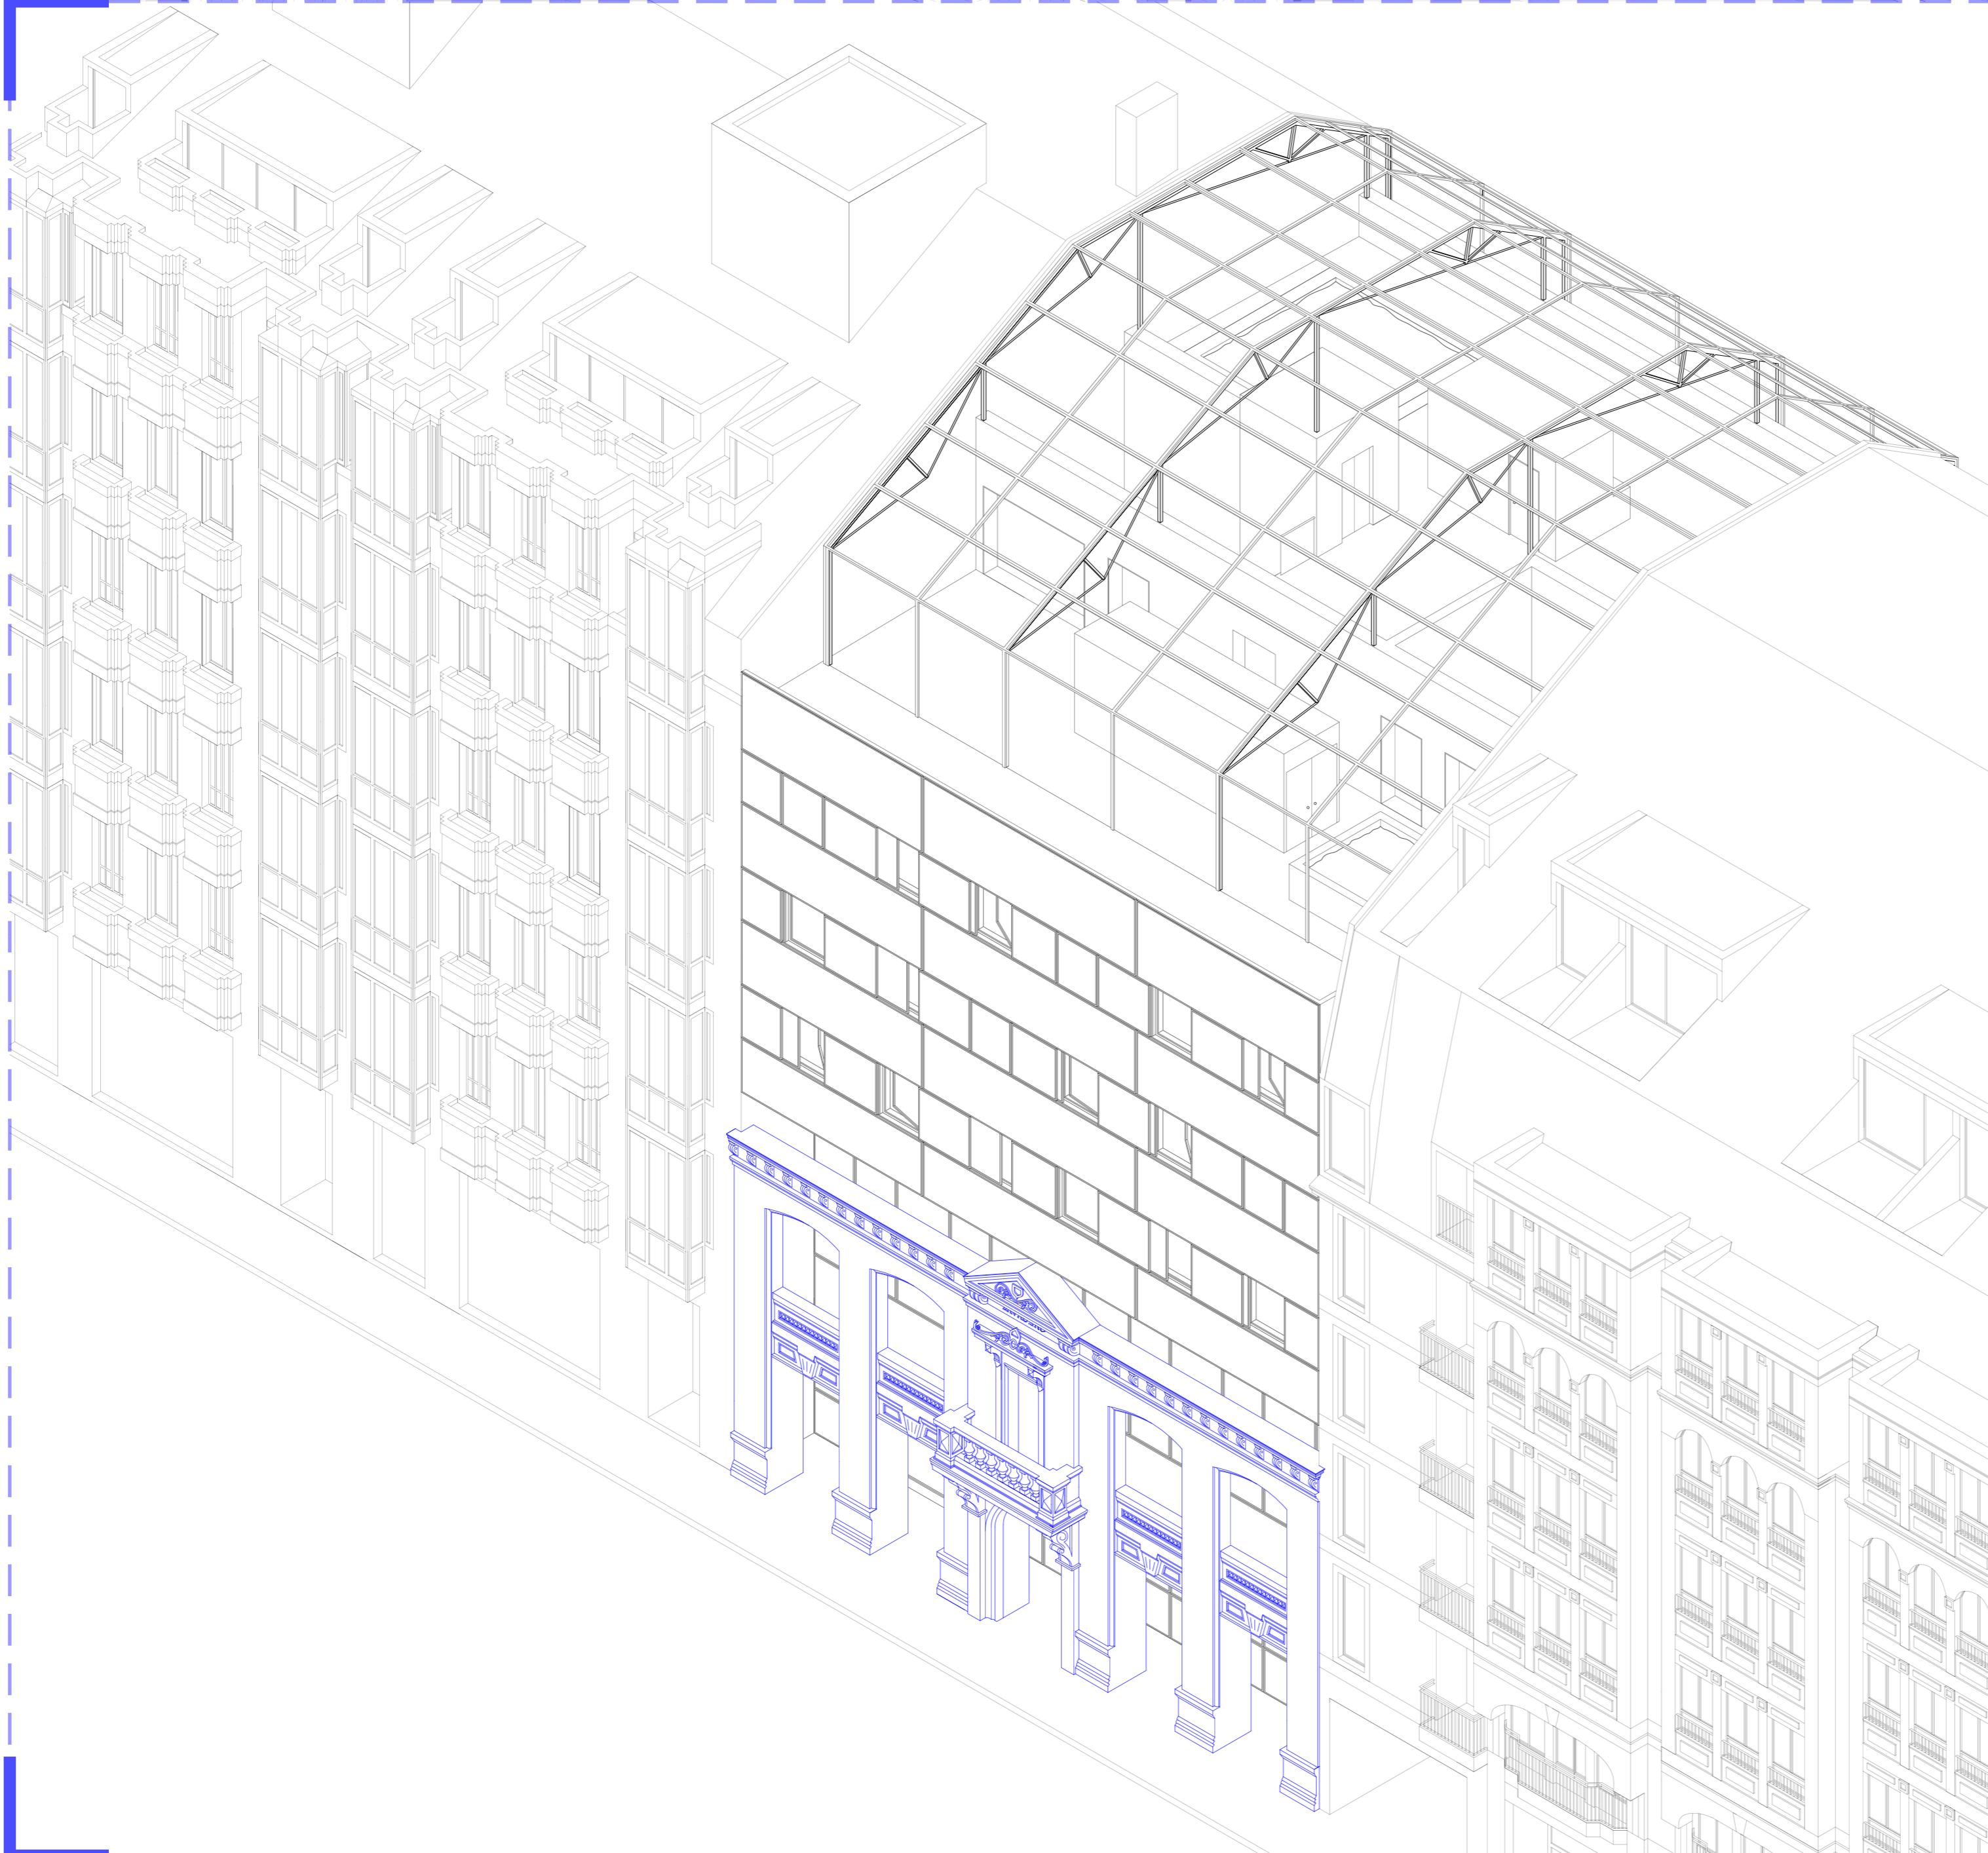

E 1:125
ERAIKINAREN PERSPEKTIBA


E 1:200
ETXE IRLAREN BARRAINKUAKO ALTXAERA

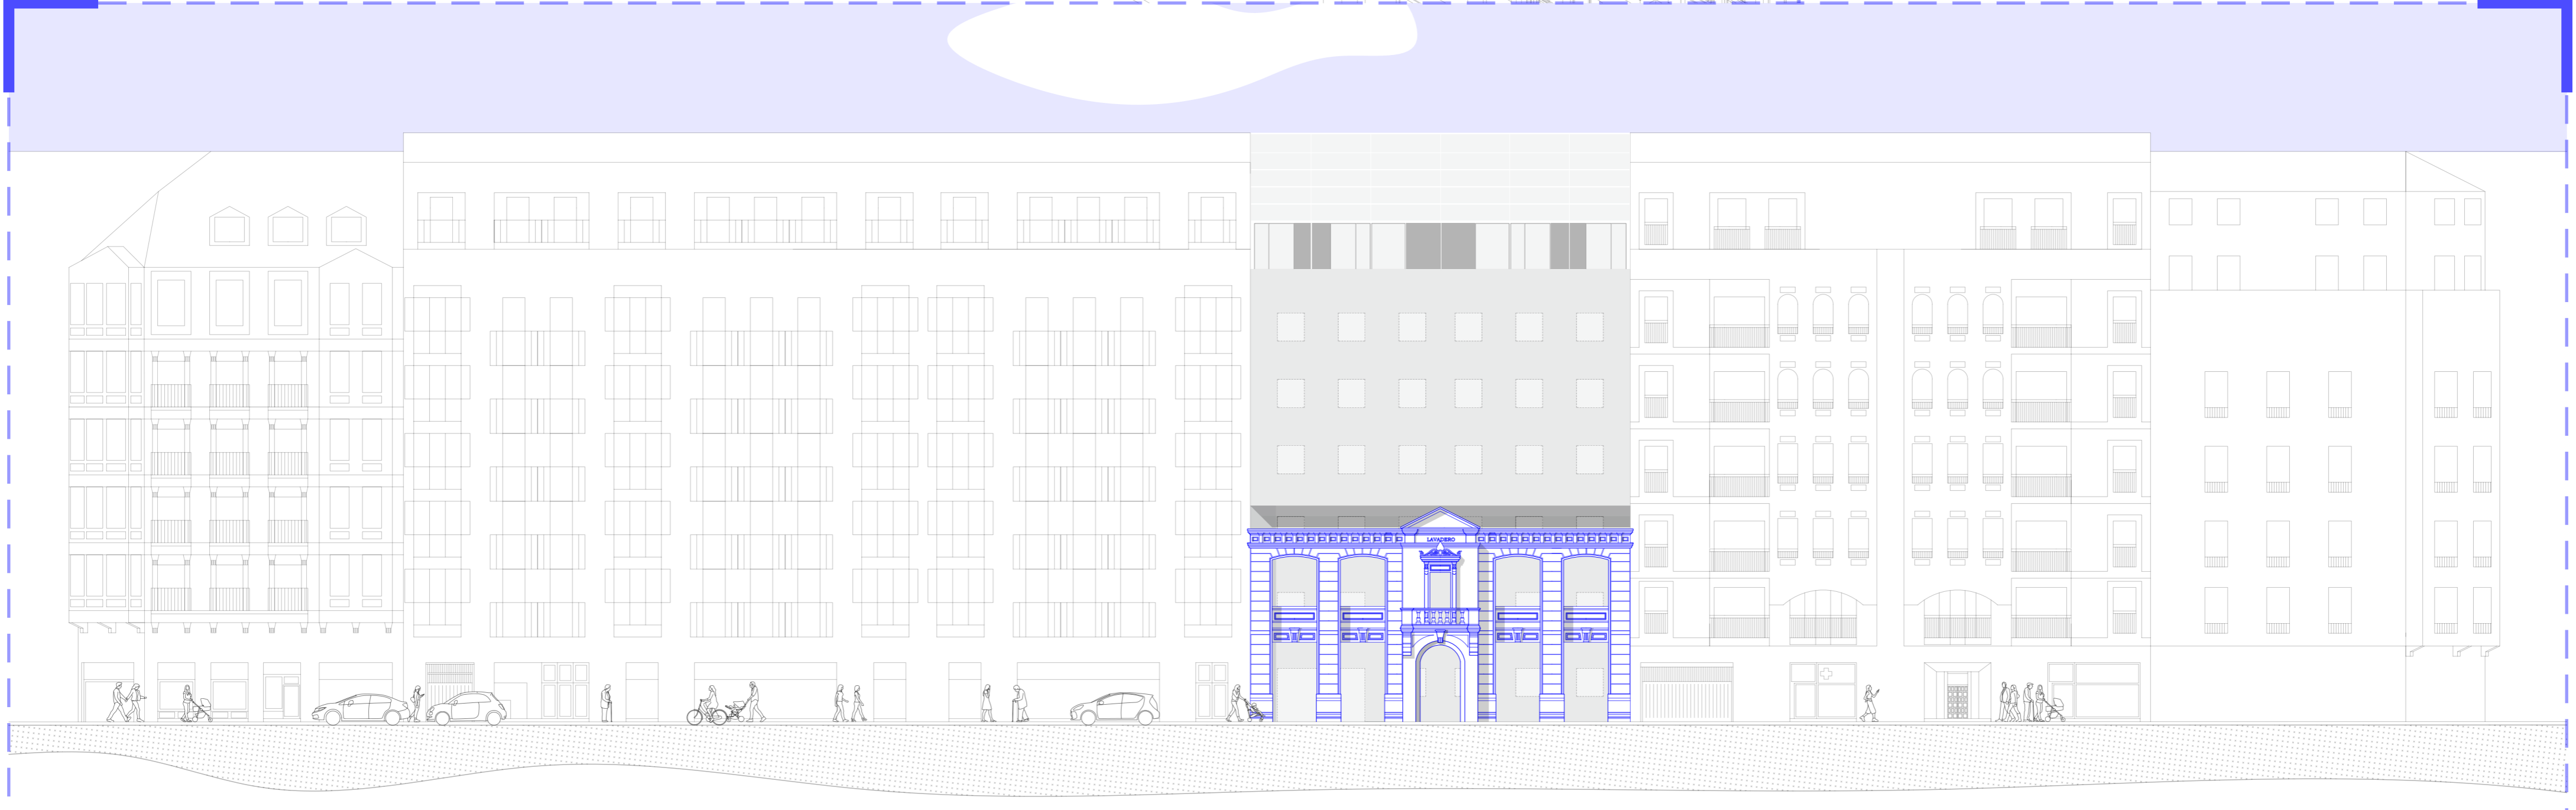

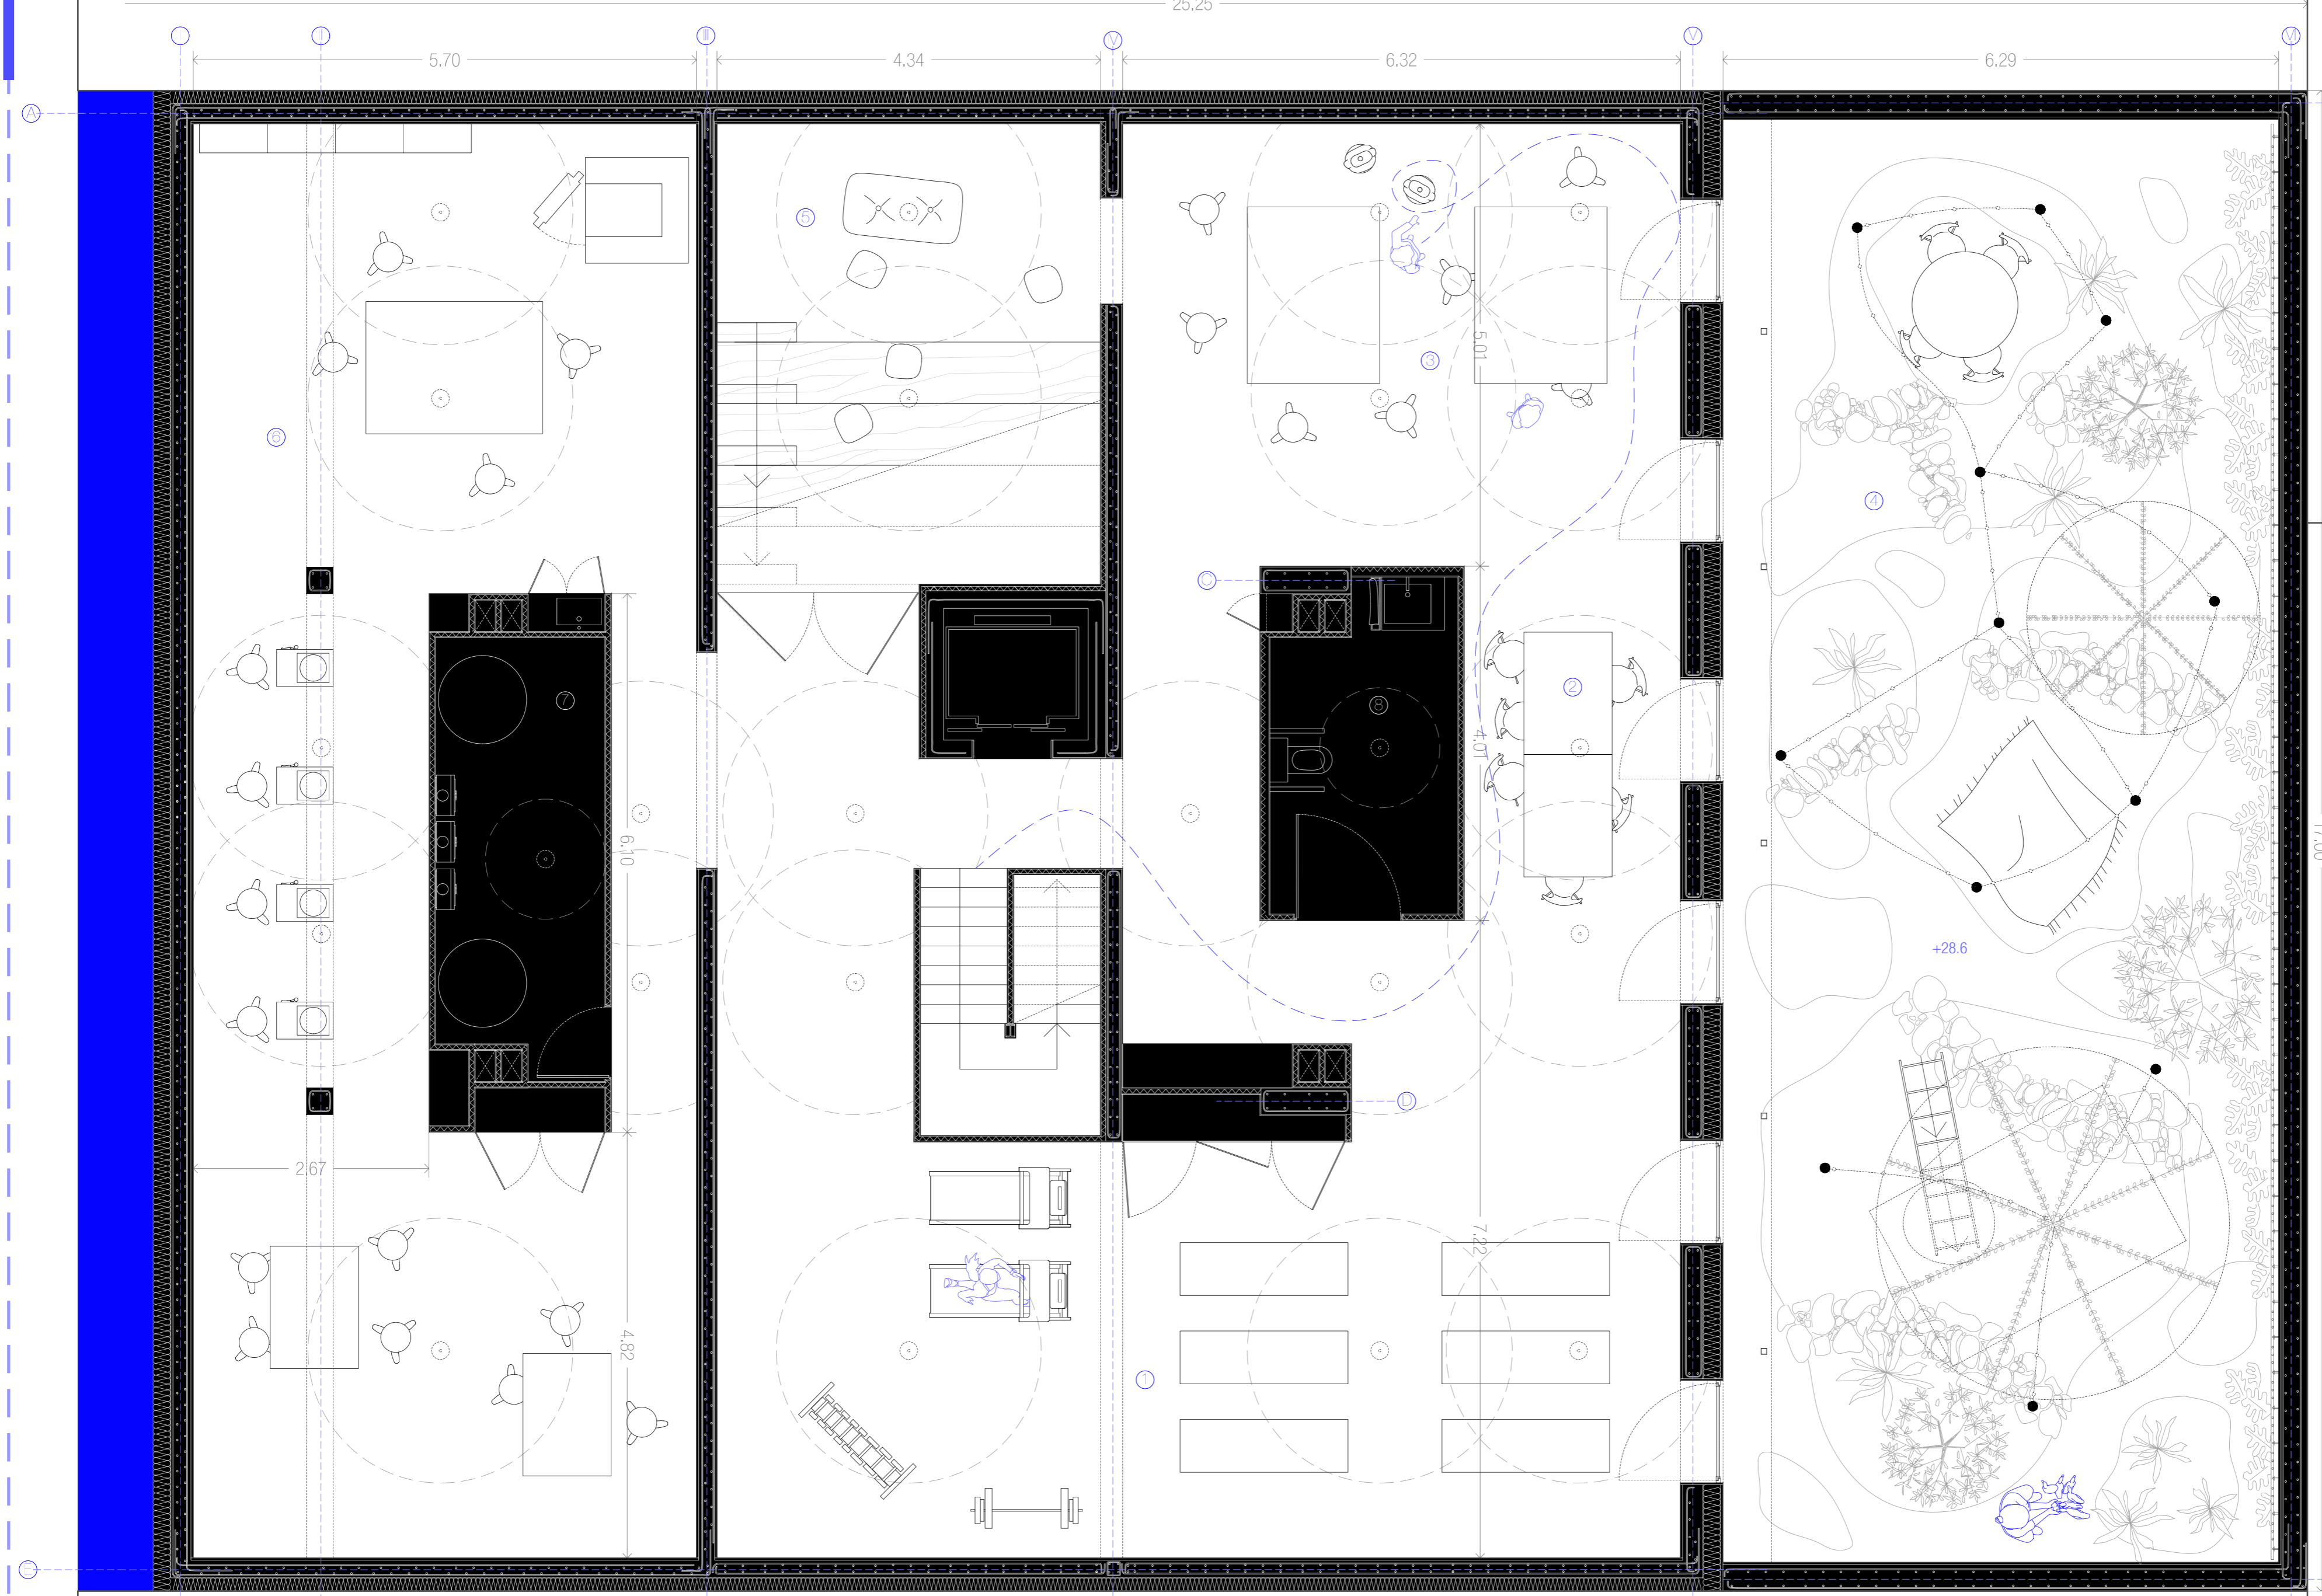


- Espazio aldakorak
- 1 Gimnasioa
 - 2 Kaskala
 - 3 Jostun talera
 - 4 Lorategi irekia
 - 5 Hitzaldietarako gunea
 - 6 Buztingitza talera
- Programa finkoa
- 7 Aeroterma instalazioaren baimeko unitatearen gela
 - 8 Komunak

E 1:50
1. SOLAIRUA

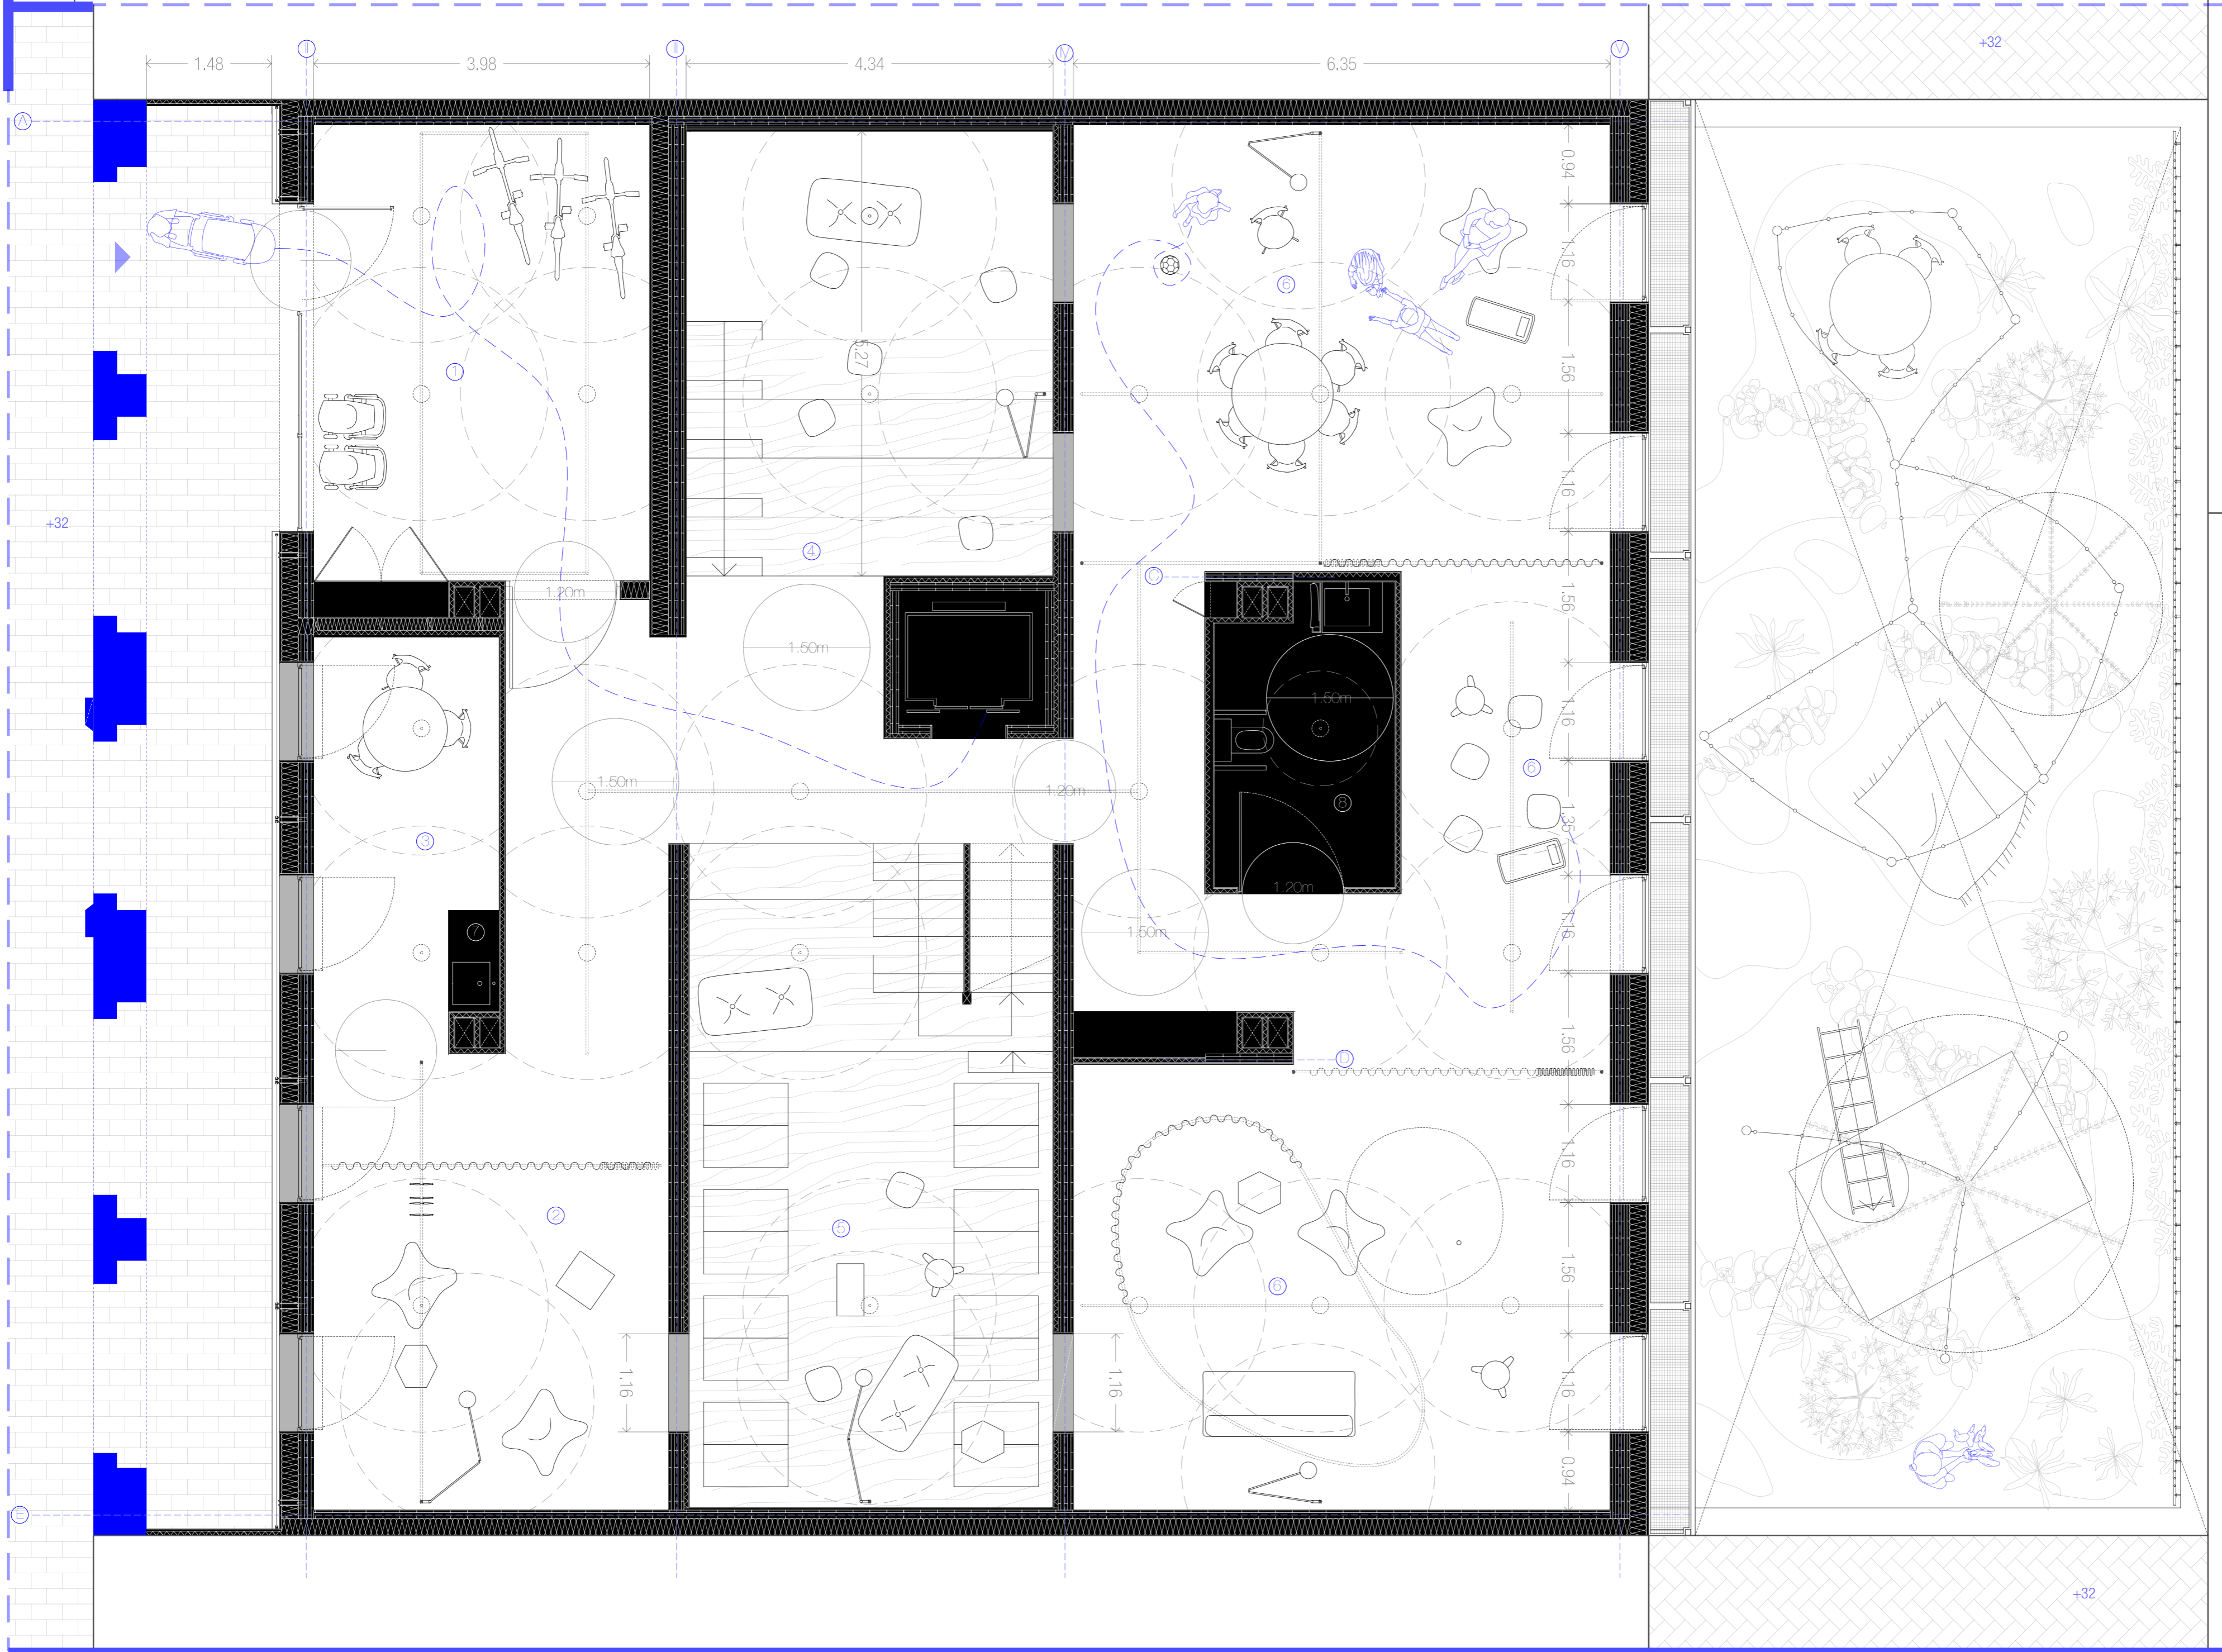


- Espazio aldakorak
- 1 Portala
 - 2 Gonbidatutak hartzeko espazioak bazterrekin bitxeko gunea
 - 3 Gonbidatutak hartzeko ofitza
 - 4 Hitzaldietarako gunea
 - 5 Jolas gunea
 - 6 Egongela
- Programa finkoa
- 7 Office
 - 8 Komun iragarria

E 1:50
0. SOLAIRUA

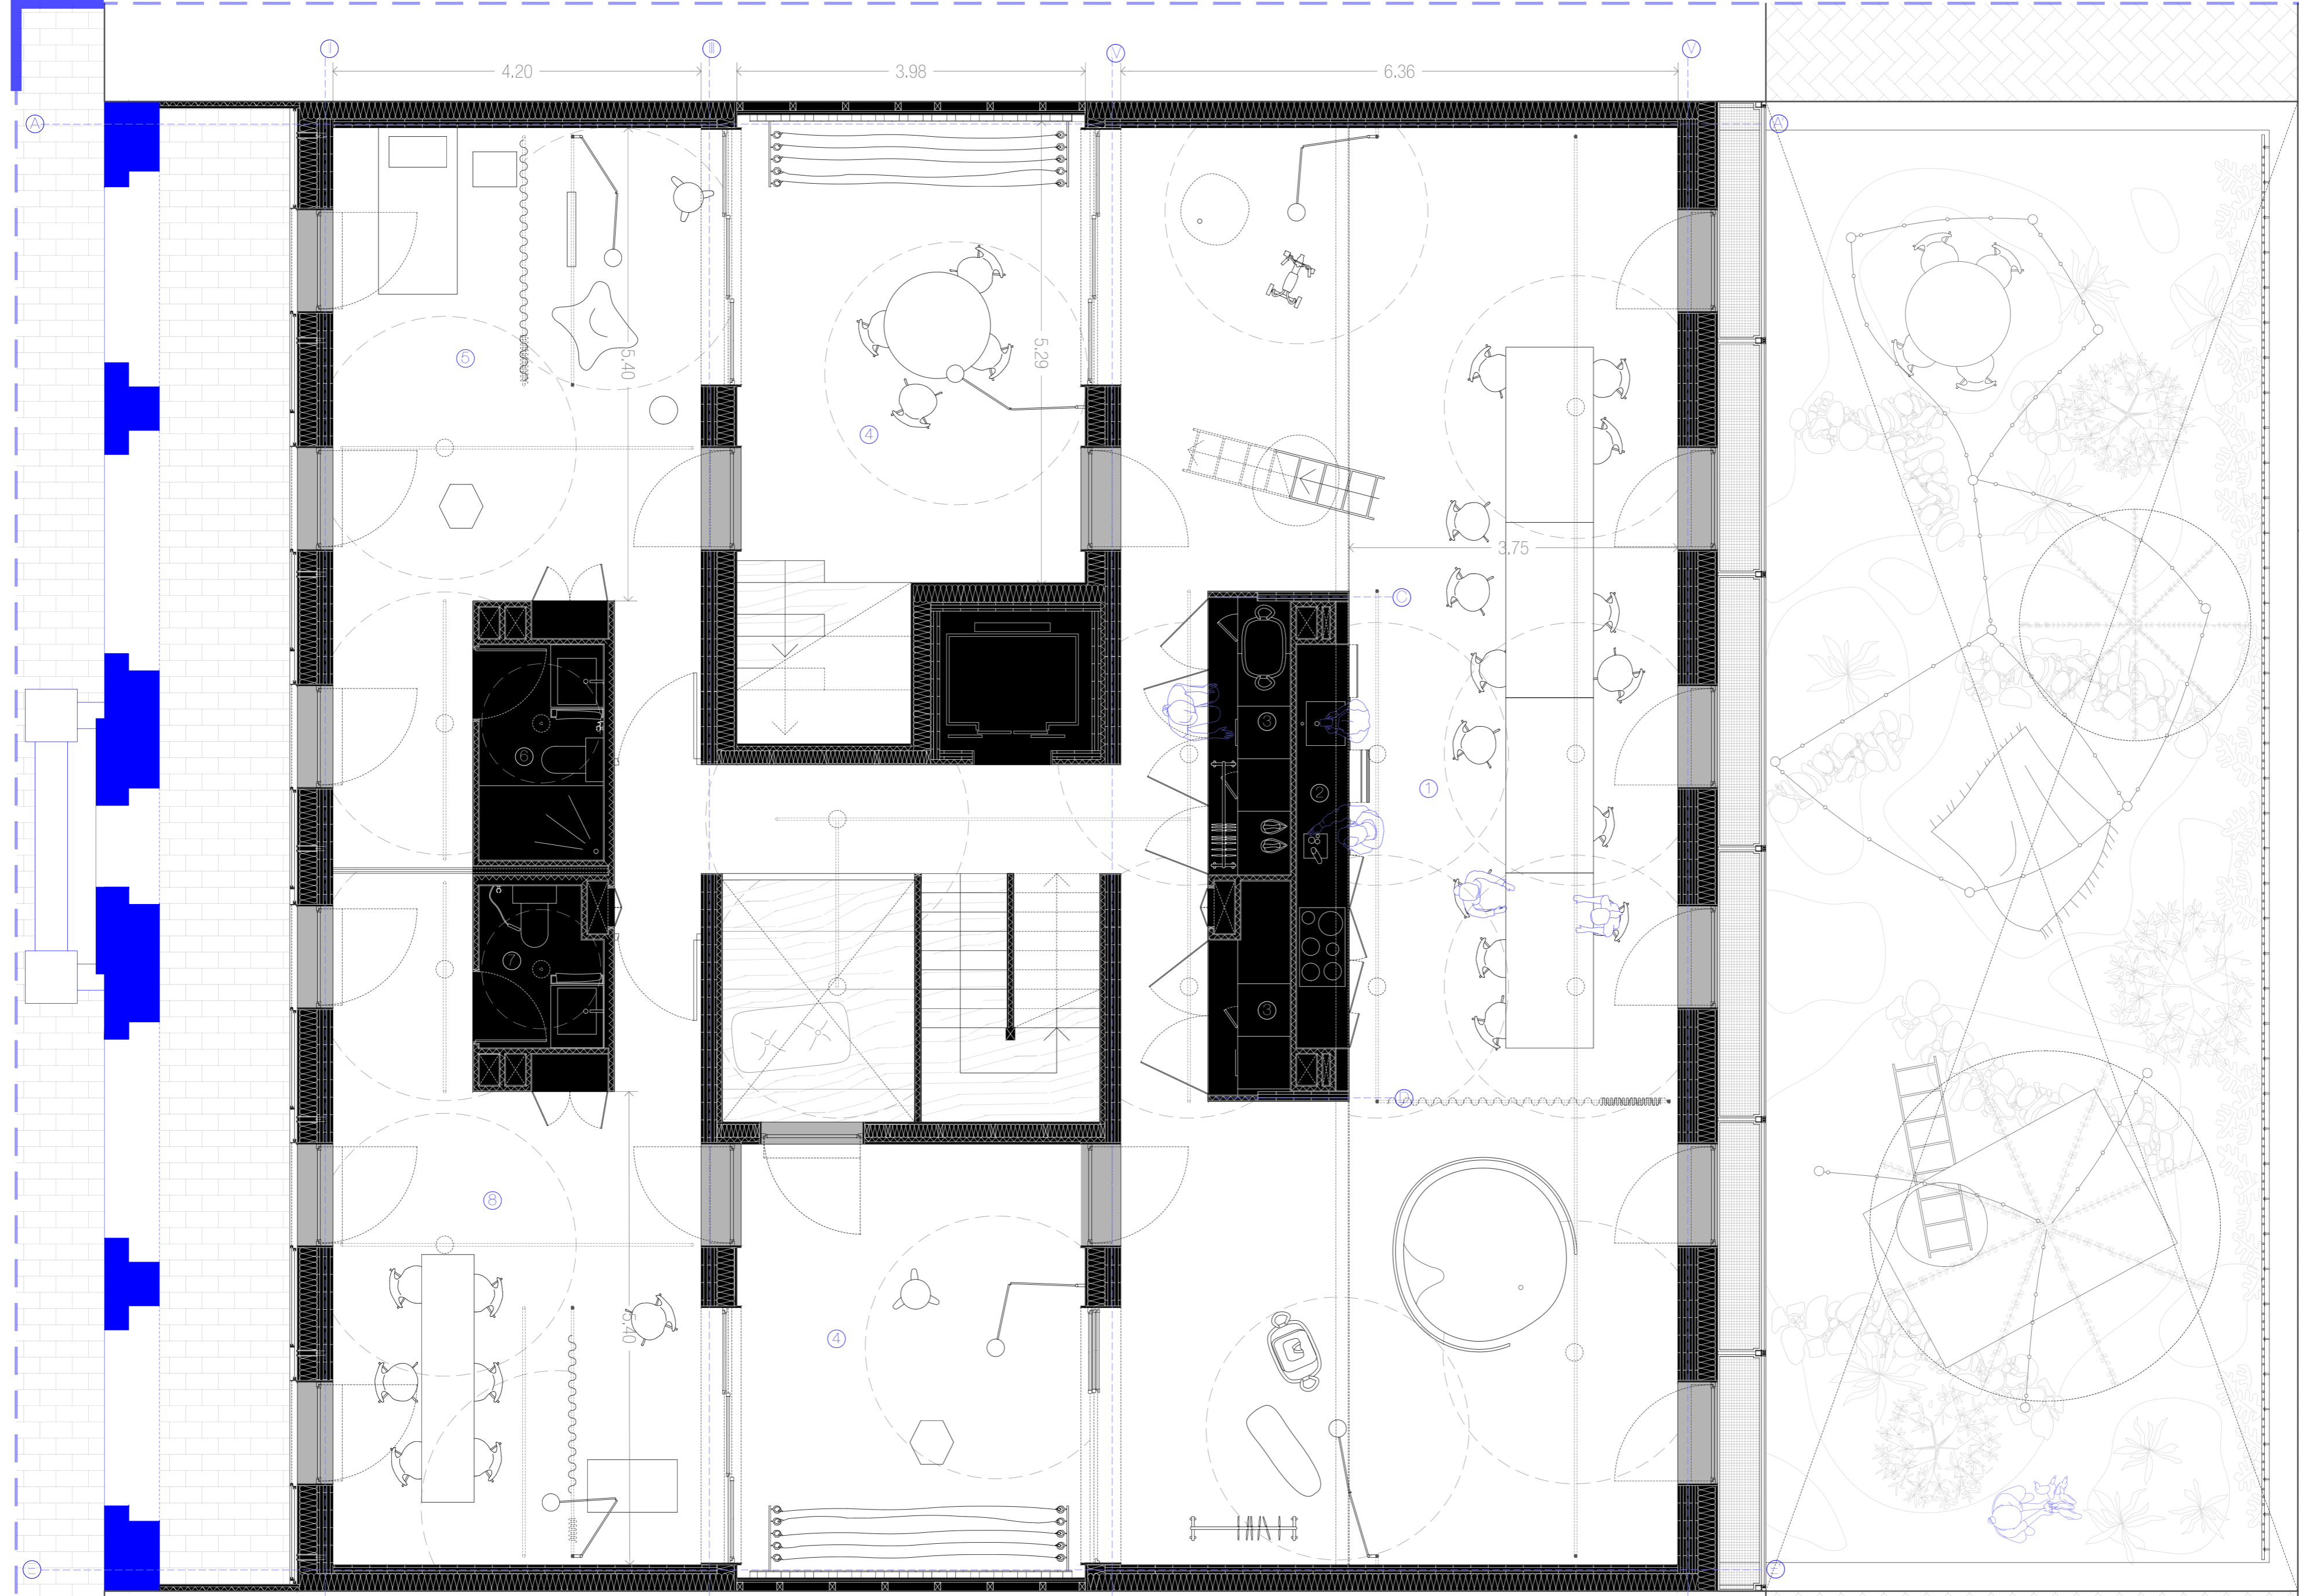






- Espazio aldakorak
- 1 Jangela
 - 4 Barne Patioa
 - 5 Gonbidatuen gela
 - 8 Azalari negoziara
- Programa finkoa
- 2 Sukaidea
 - 3 Garbitzea
 - 6 Komuna
 - 7 Komuna

E 1:50
1. SOLAIRUA



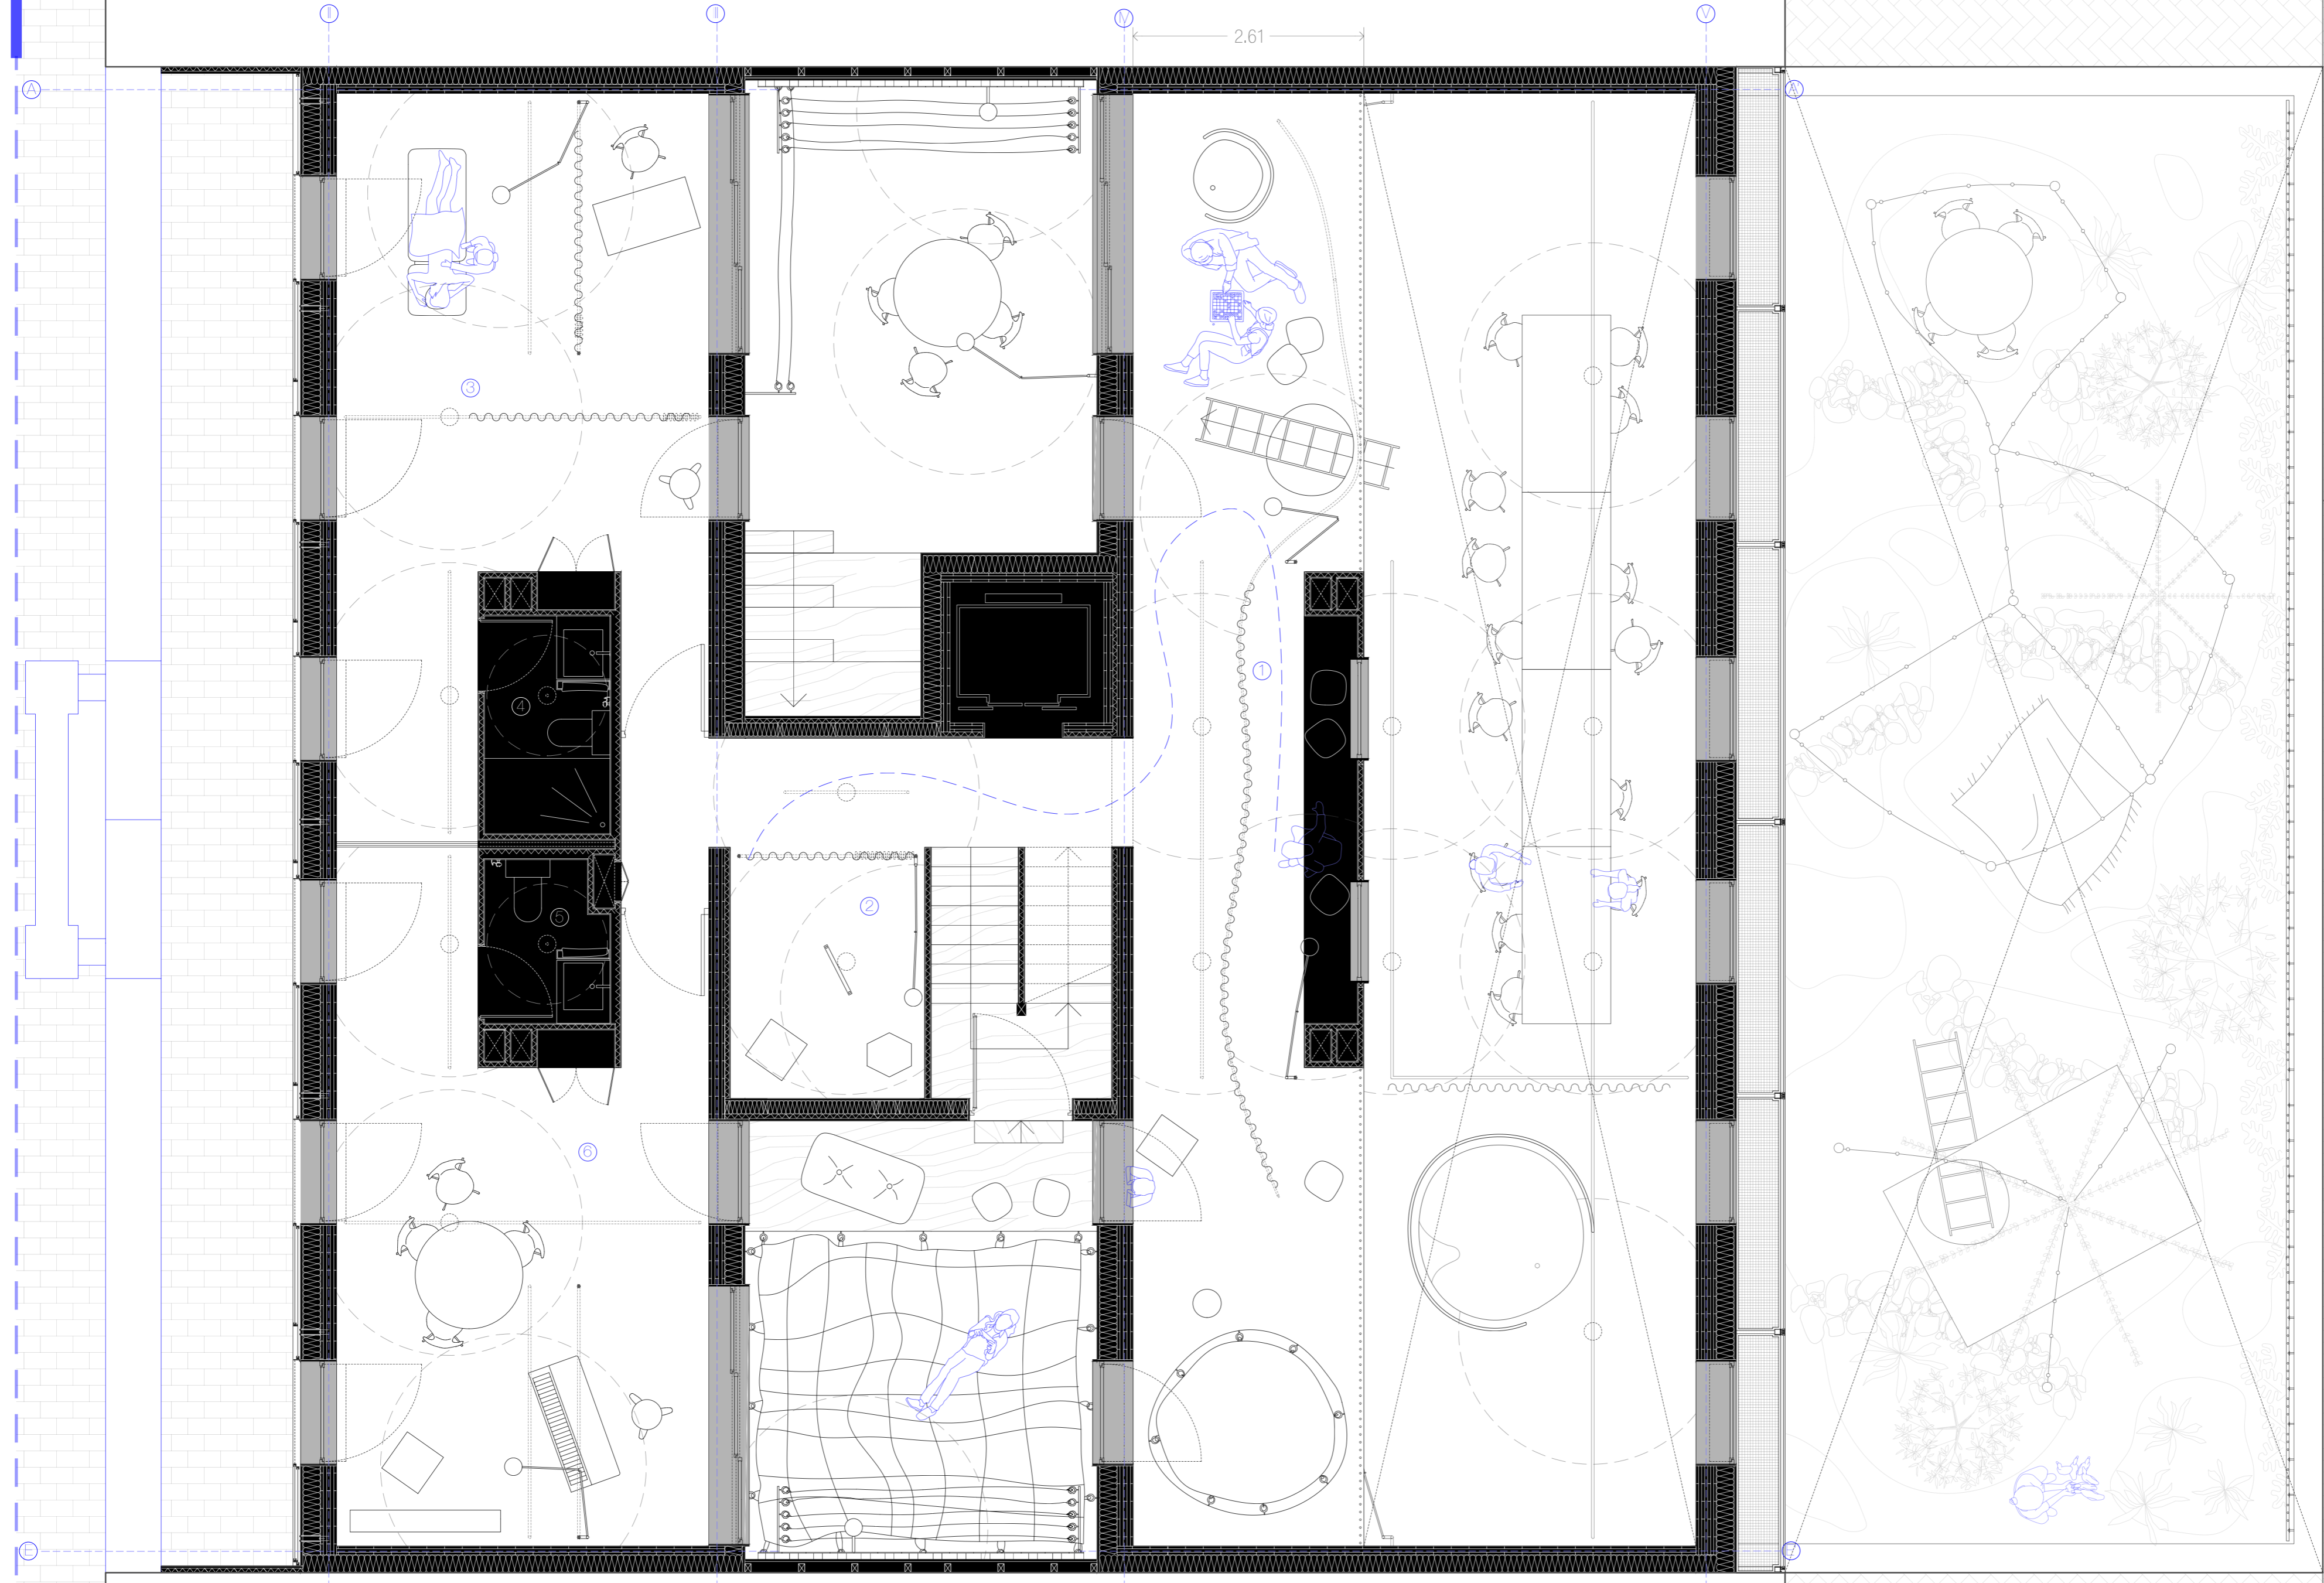


- Espazio aldakorak
- 1 Jolastokia
 - 2 Zabua
 - 3 Fisioterapia kontsulta
 - 4 Musika gela
- Programa finkoa
- 4 komuna
 - 5 komuna




E 1:50
2. SOLAIRUA

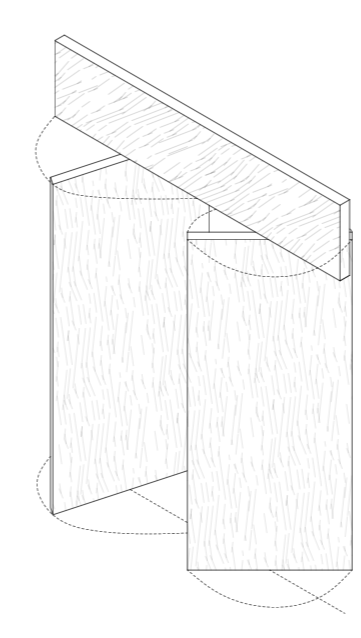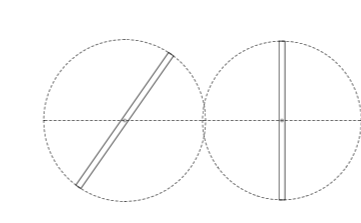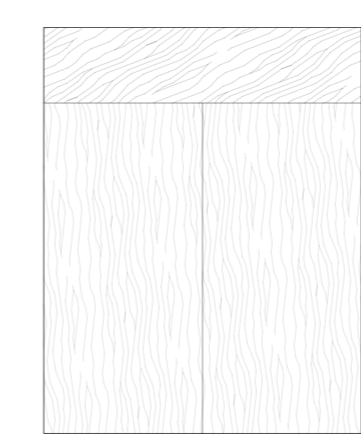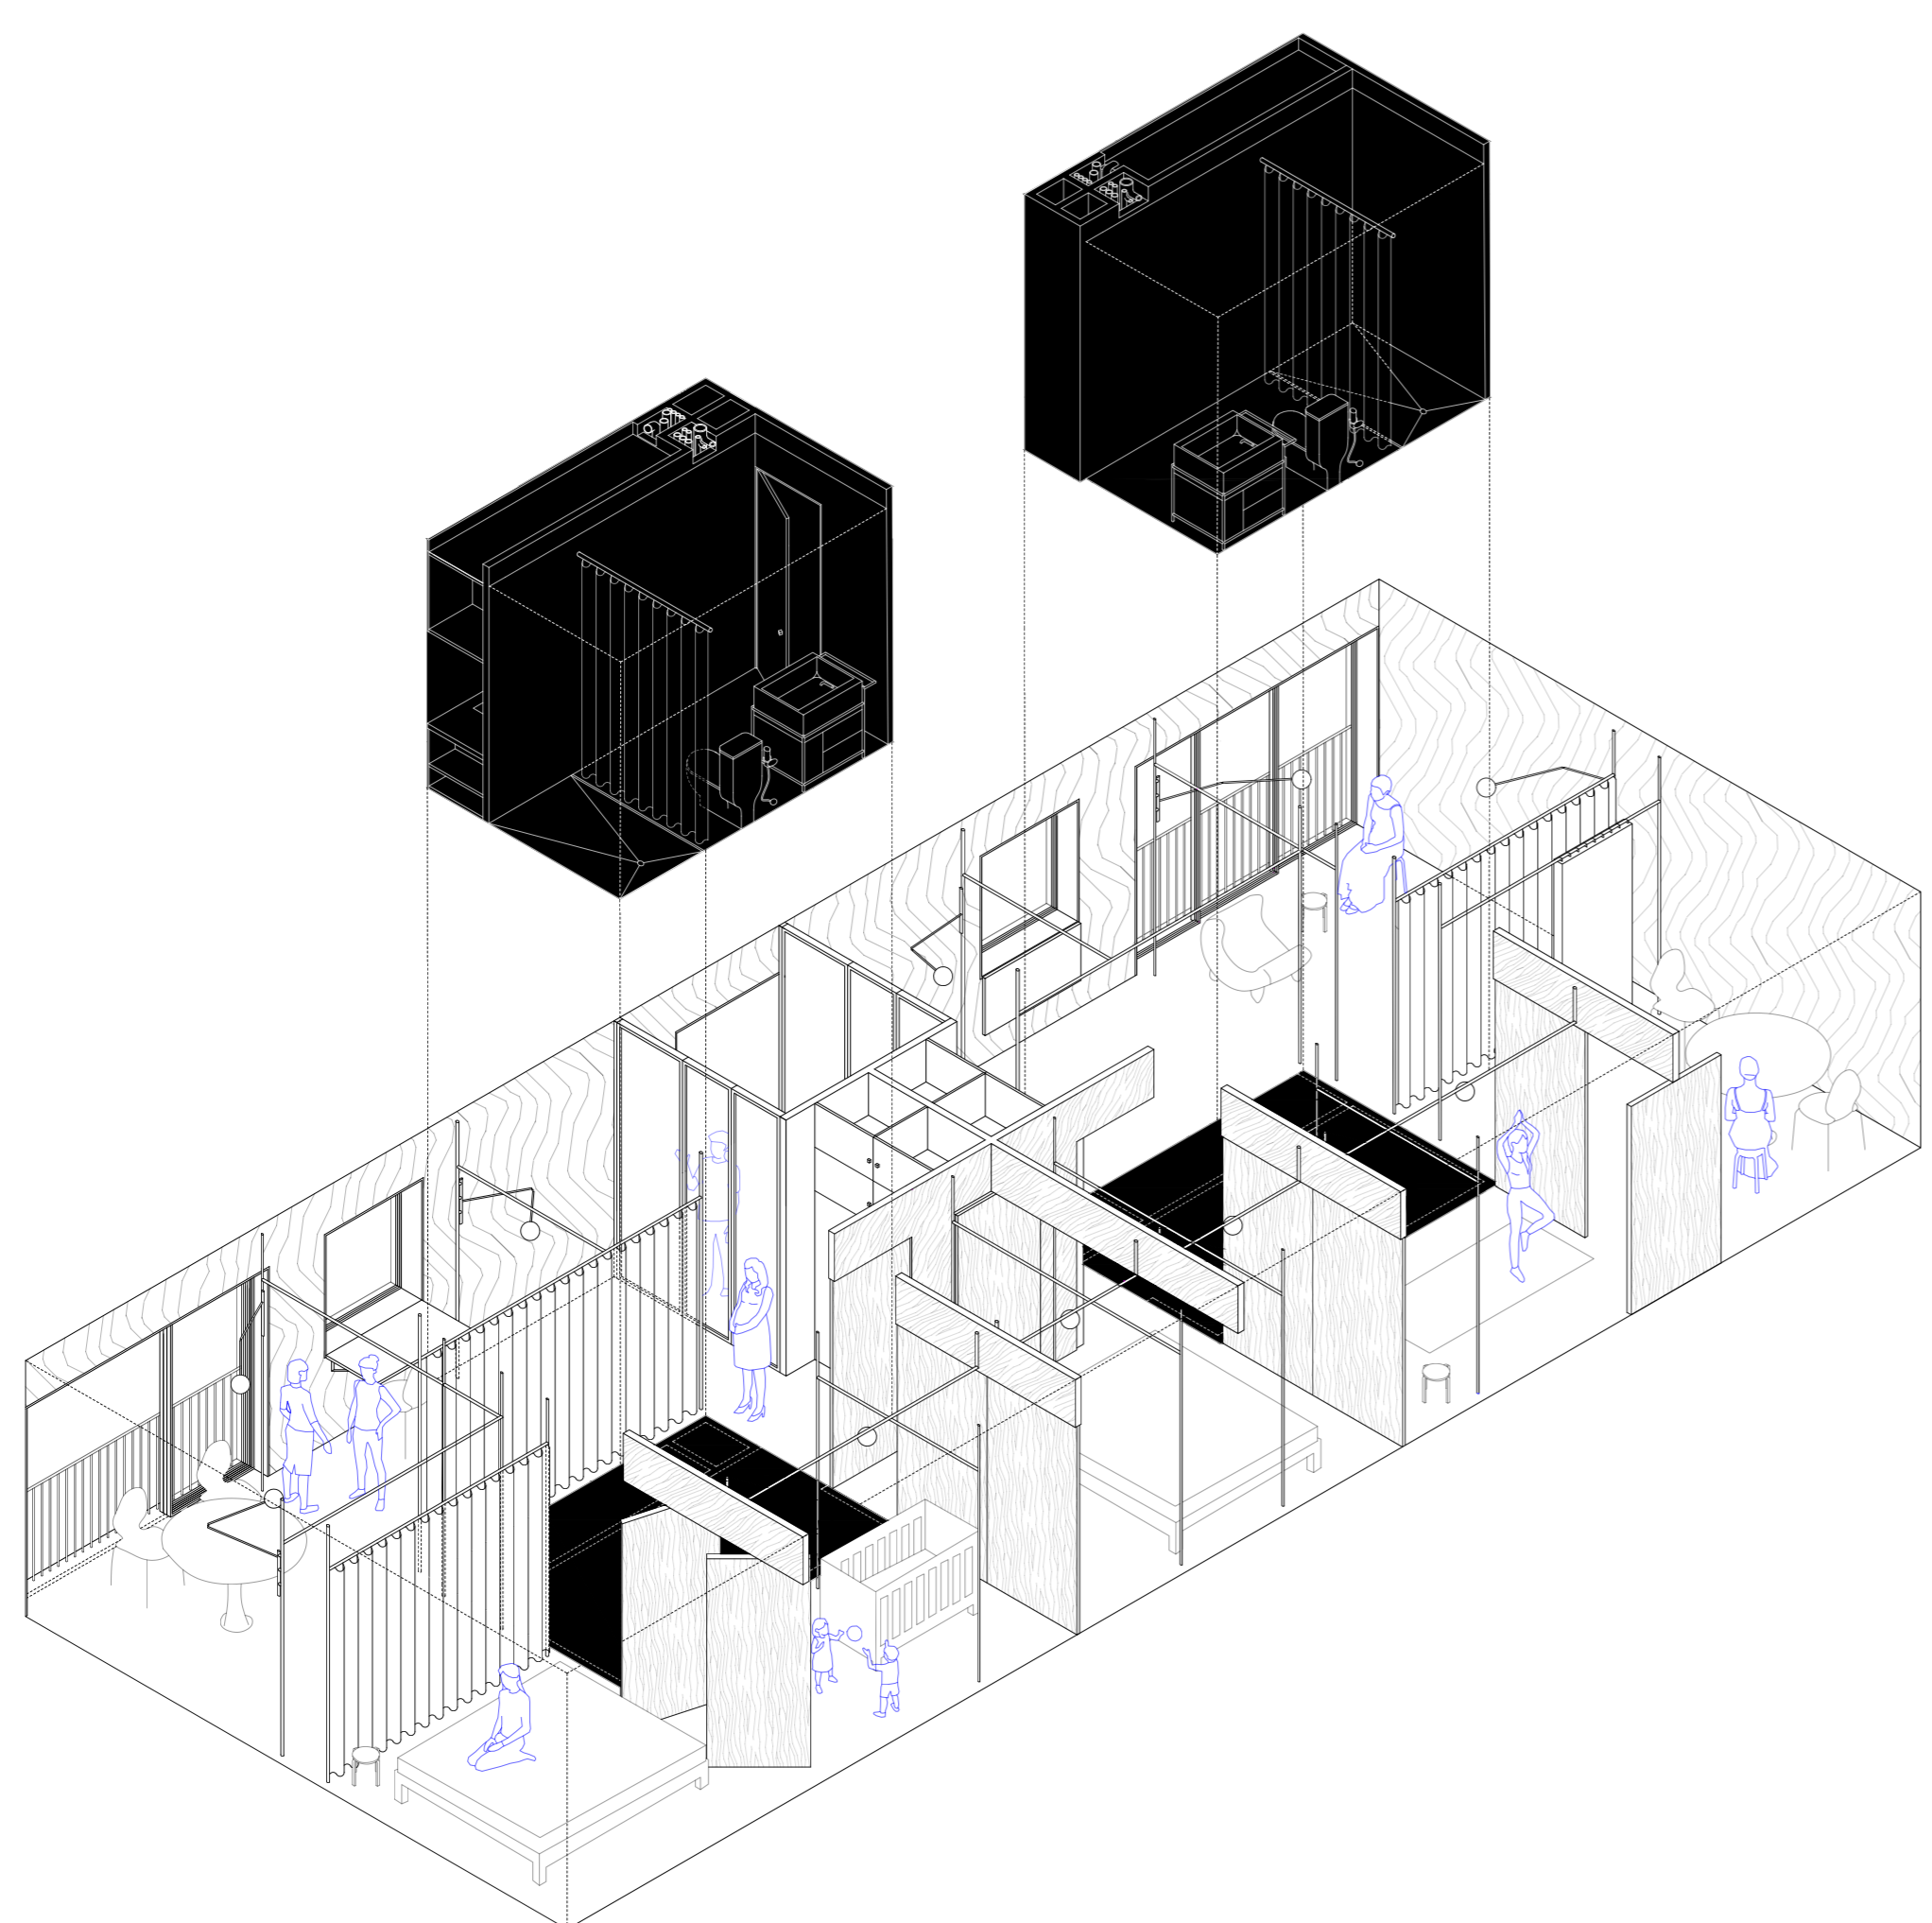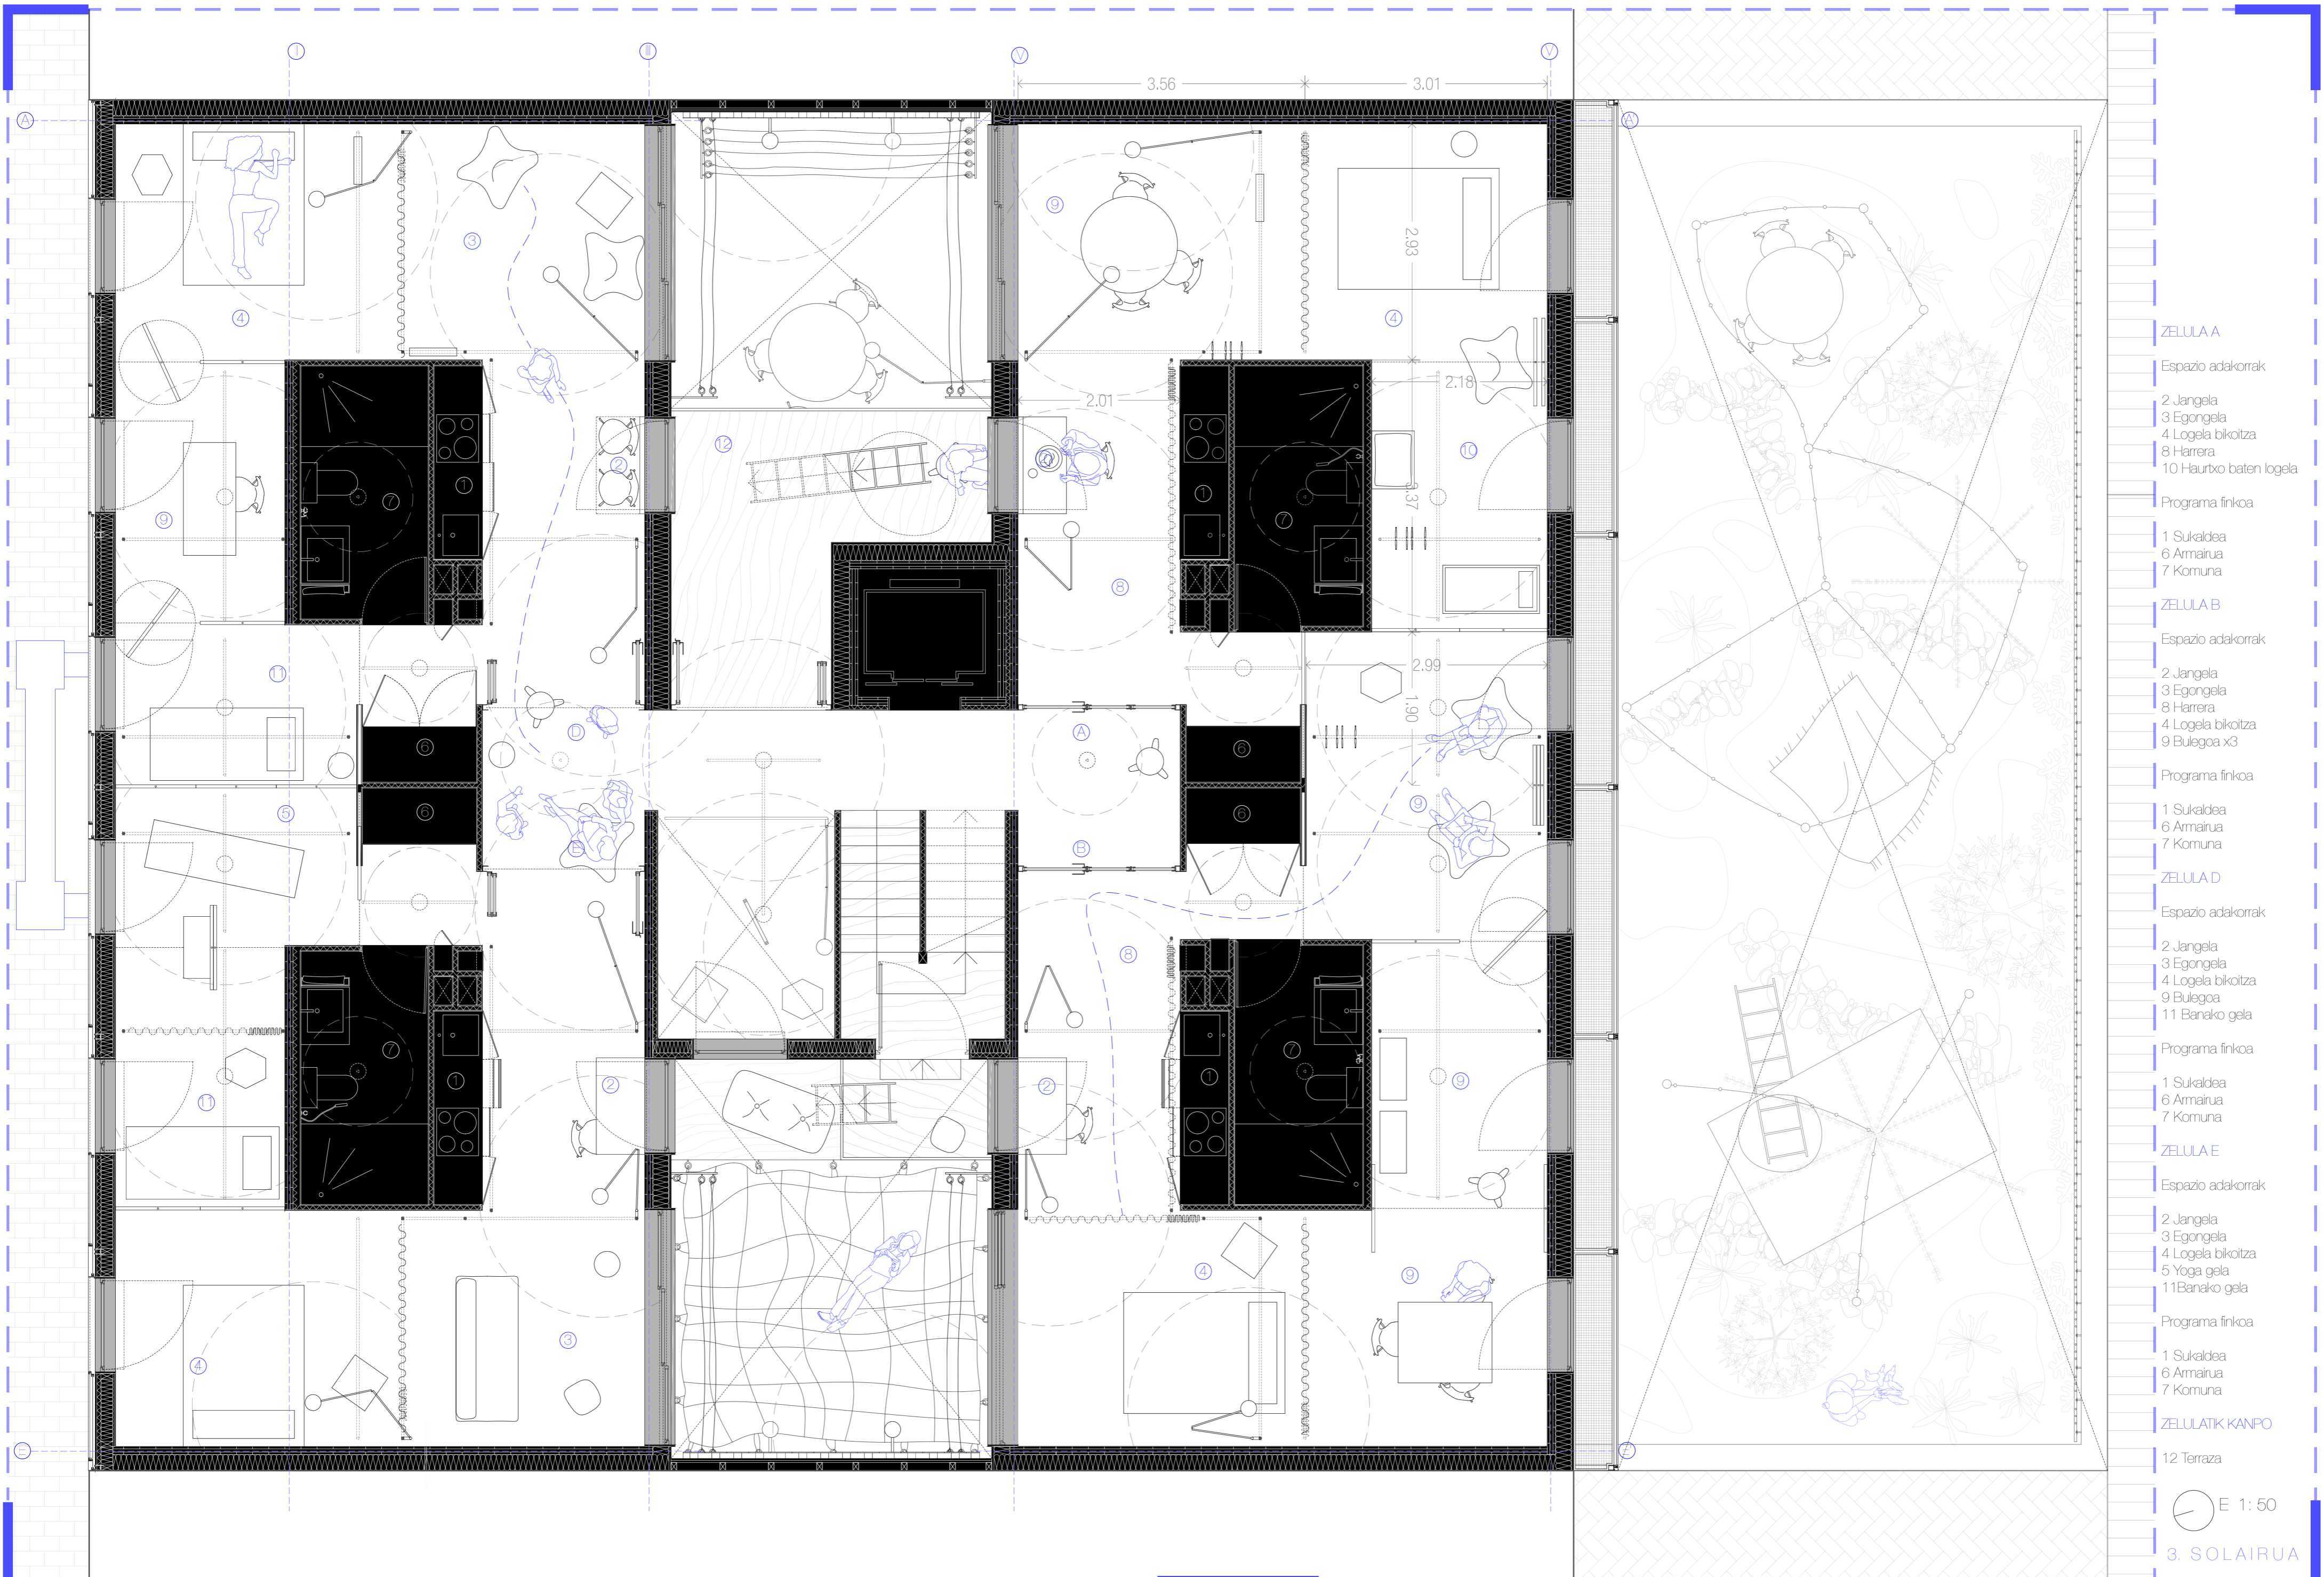

EGURREZKO ATE MUGIKORRAK
Tablako izaera, banaketa opakoa
2 espazio gutiz banatuzeko

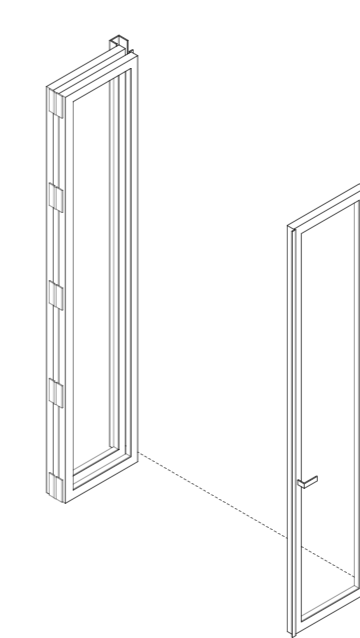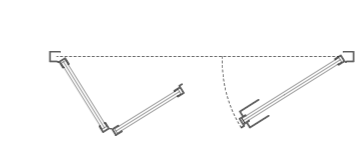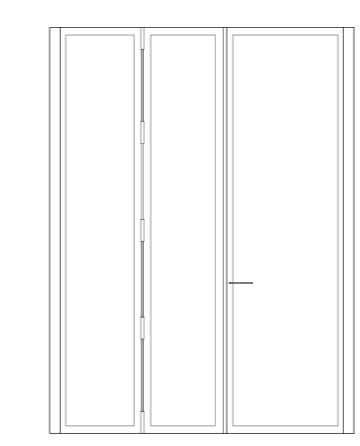


ATE ERASGARRI GARDENAK
Kanpo barru harenak ez ditu eragozten
Tarteko espazioak sortzea baimentzen du

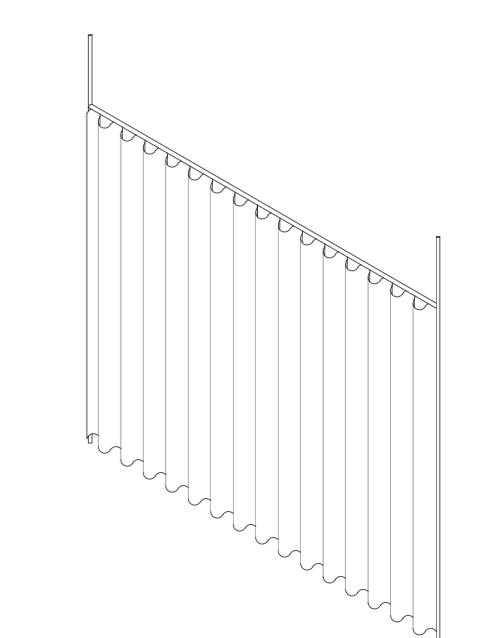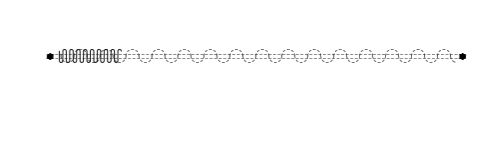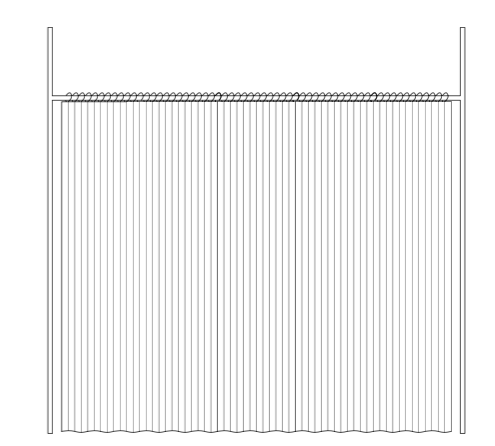

KORTINA
Banatzale malgua
Behin behineko banaketetarako

E 1: 75
ZELULA

E 1: 50
BARNE BANAKETA SISTEMA

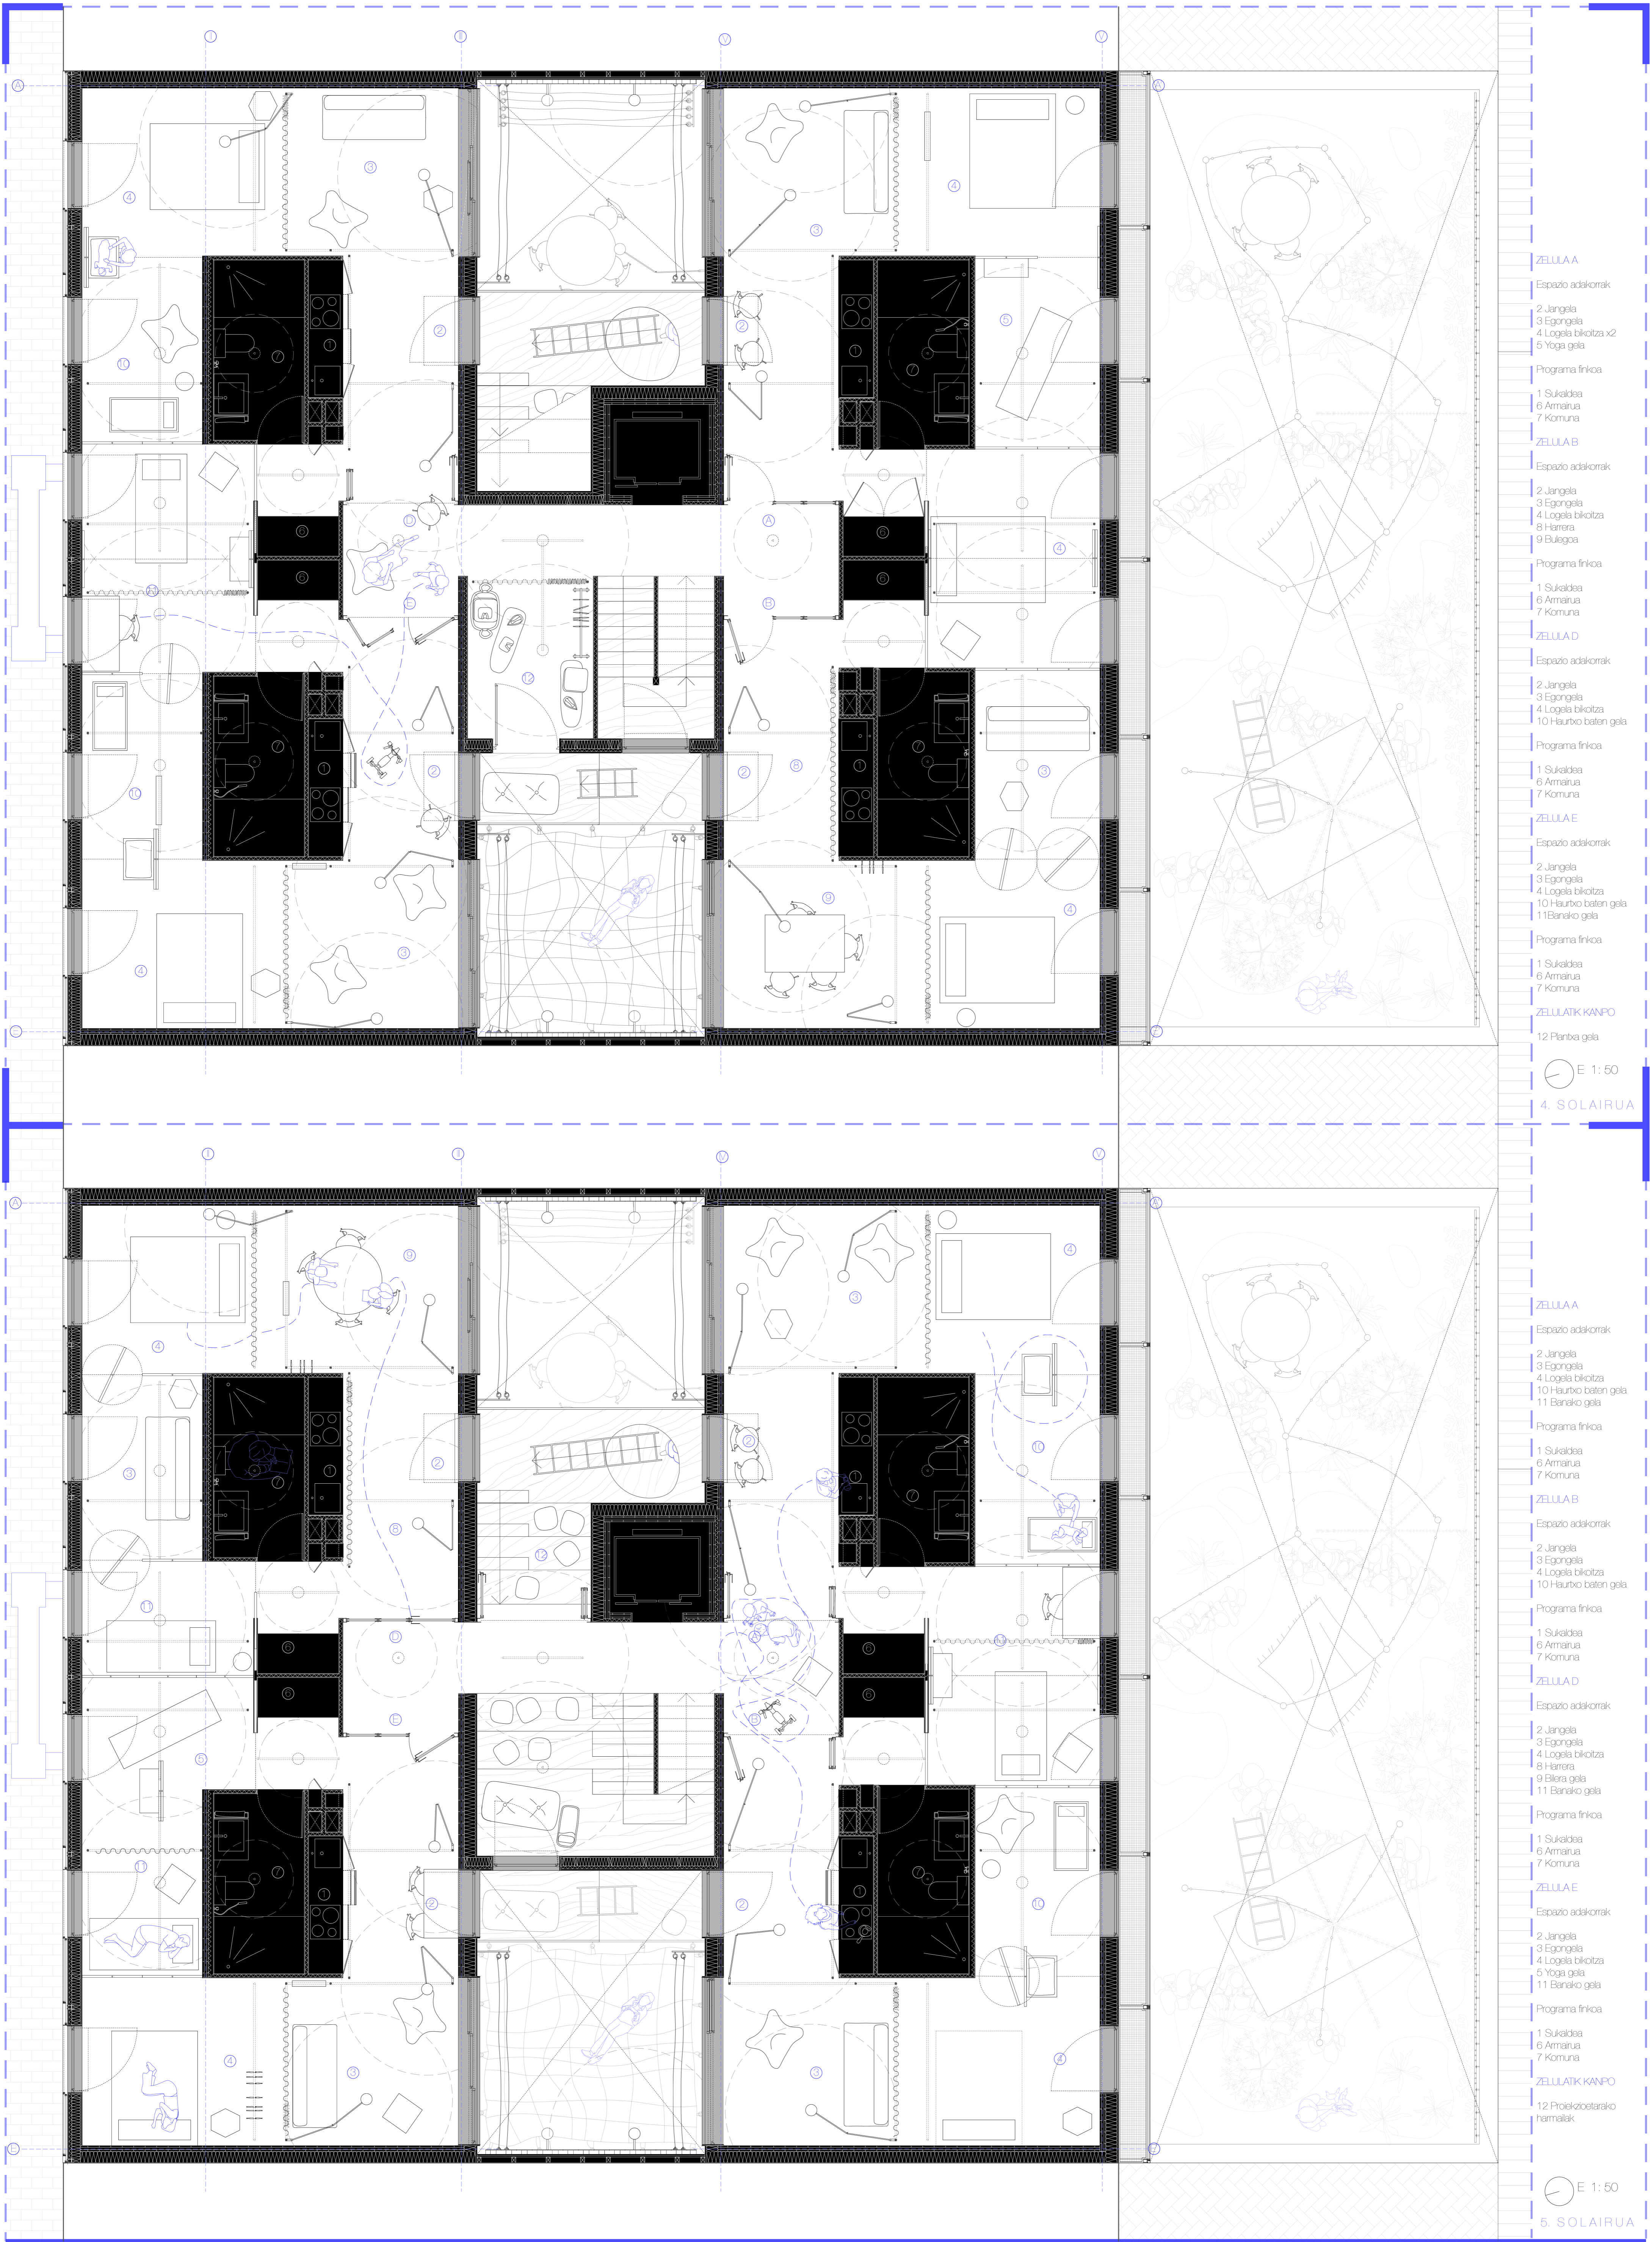

ZELUUA
Espazio adakorrak
2 Jangela
3 Egongela
4 Logela bikoltxa x2
5 Yoga gela

Programa finica
1 Sukiidea
6 Armarua
7 Komuna

ZELUUB
Espazio adakorrak
2 Jangela
3 Egongela
4 Logela bikoltxa
8 Harrera
9 Bulegoa

Programa finica
1 Sukiidea
6 Armarua
7 Komuna

ZELUUD
Espazio adakorrak
2 Jangela
3 Egongela
4 Logela bikoltxa
10 Haurbo baten gela

Programa finica
1 Sukiidea
6 Armarua
7 Komuna

ZELUUE
Espazio adakorrak
2 Jangela
3 Egongela
4 Logela bikoltxa
10 Haurbo baten gela
11 Barako gela

Programa finica
1 Sukiidea
6 Armarua
7 Komuna

ZELUATK-KANPO
12 Planba gela

E 1:50
4. SOLAIRUA

ZELUUA
Espazio adakorrak
2 Jangela
3 Egongela
4 Logela bikoltxa
10 Haurbo baten gela
11 Barako gela

Programa finica
1 Sukiidea
6 Armarua
7 Komuna

ZELUUB
Espazio adakorrak
2 Jangela
3 Egongela
4 Logela bikoltxa
10 Haurbo baten gela

Programa finica
1 Sukiidea
6 Armarua
7 Komuna

ZELUUD
Espazio adakorrak
2 Jangela
3 Egongela
4 Logela bikoltxa
8 Harrera
9 Bulegoa
11 Barako gela



Programa finica
1 Sukiidea
6 Armarua
7 Komuna

ZELUUE
Espazio adakorrak
2 Jangela
3 Egongela
4 Logela bikoltxa
5 Yoga gela
11 Barako gela

Programa finica
1 Sukiidea
6 Armarua
7 Komuna

ZELUATK-KANPO
12 Proiekzioatarako harrailak

E 1:50
5. SOLAIRUA

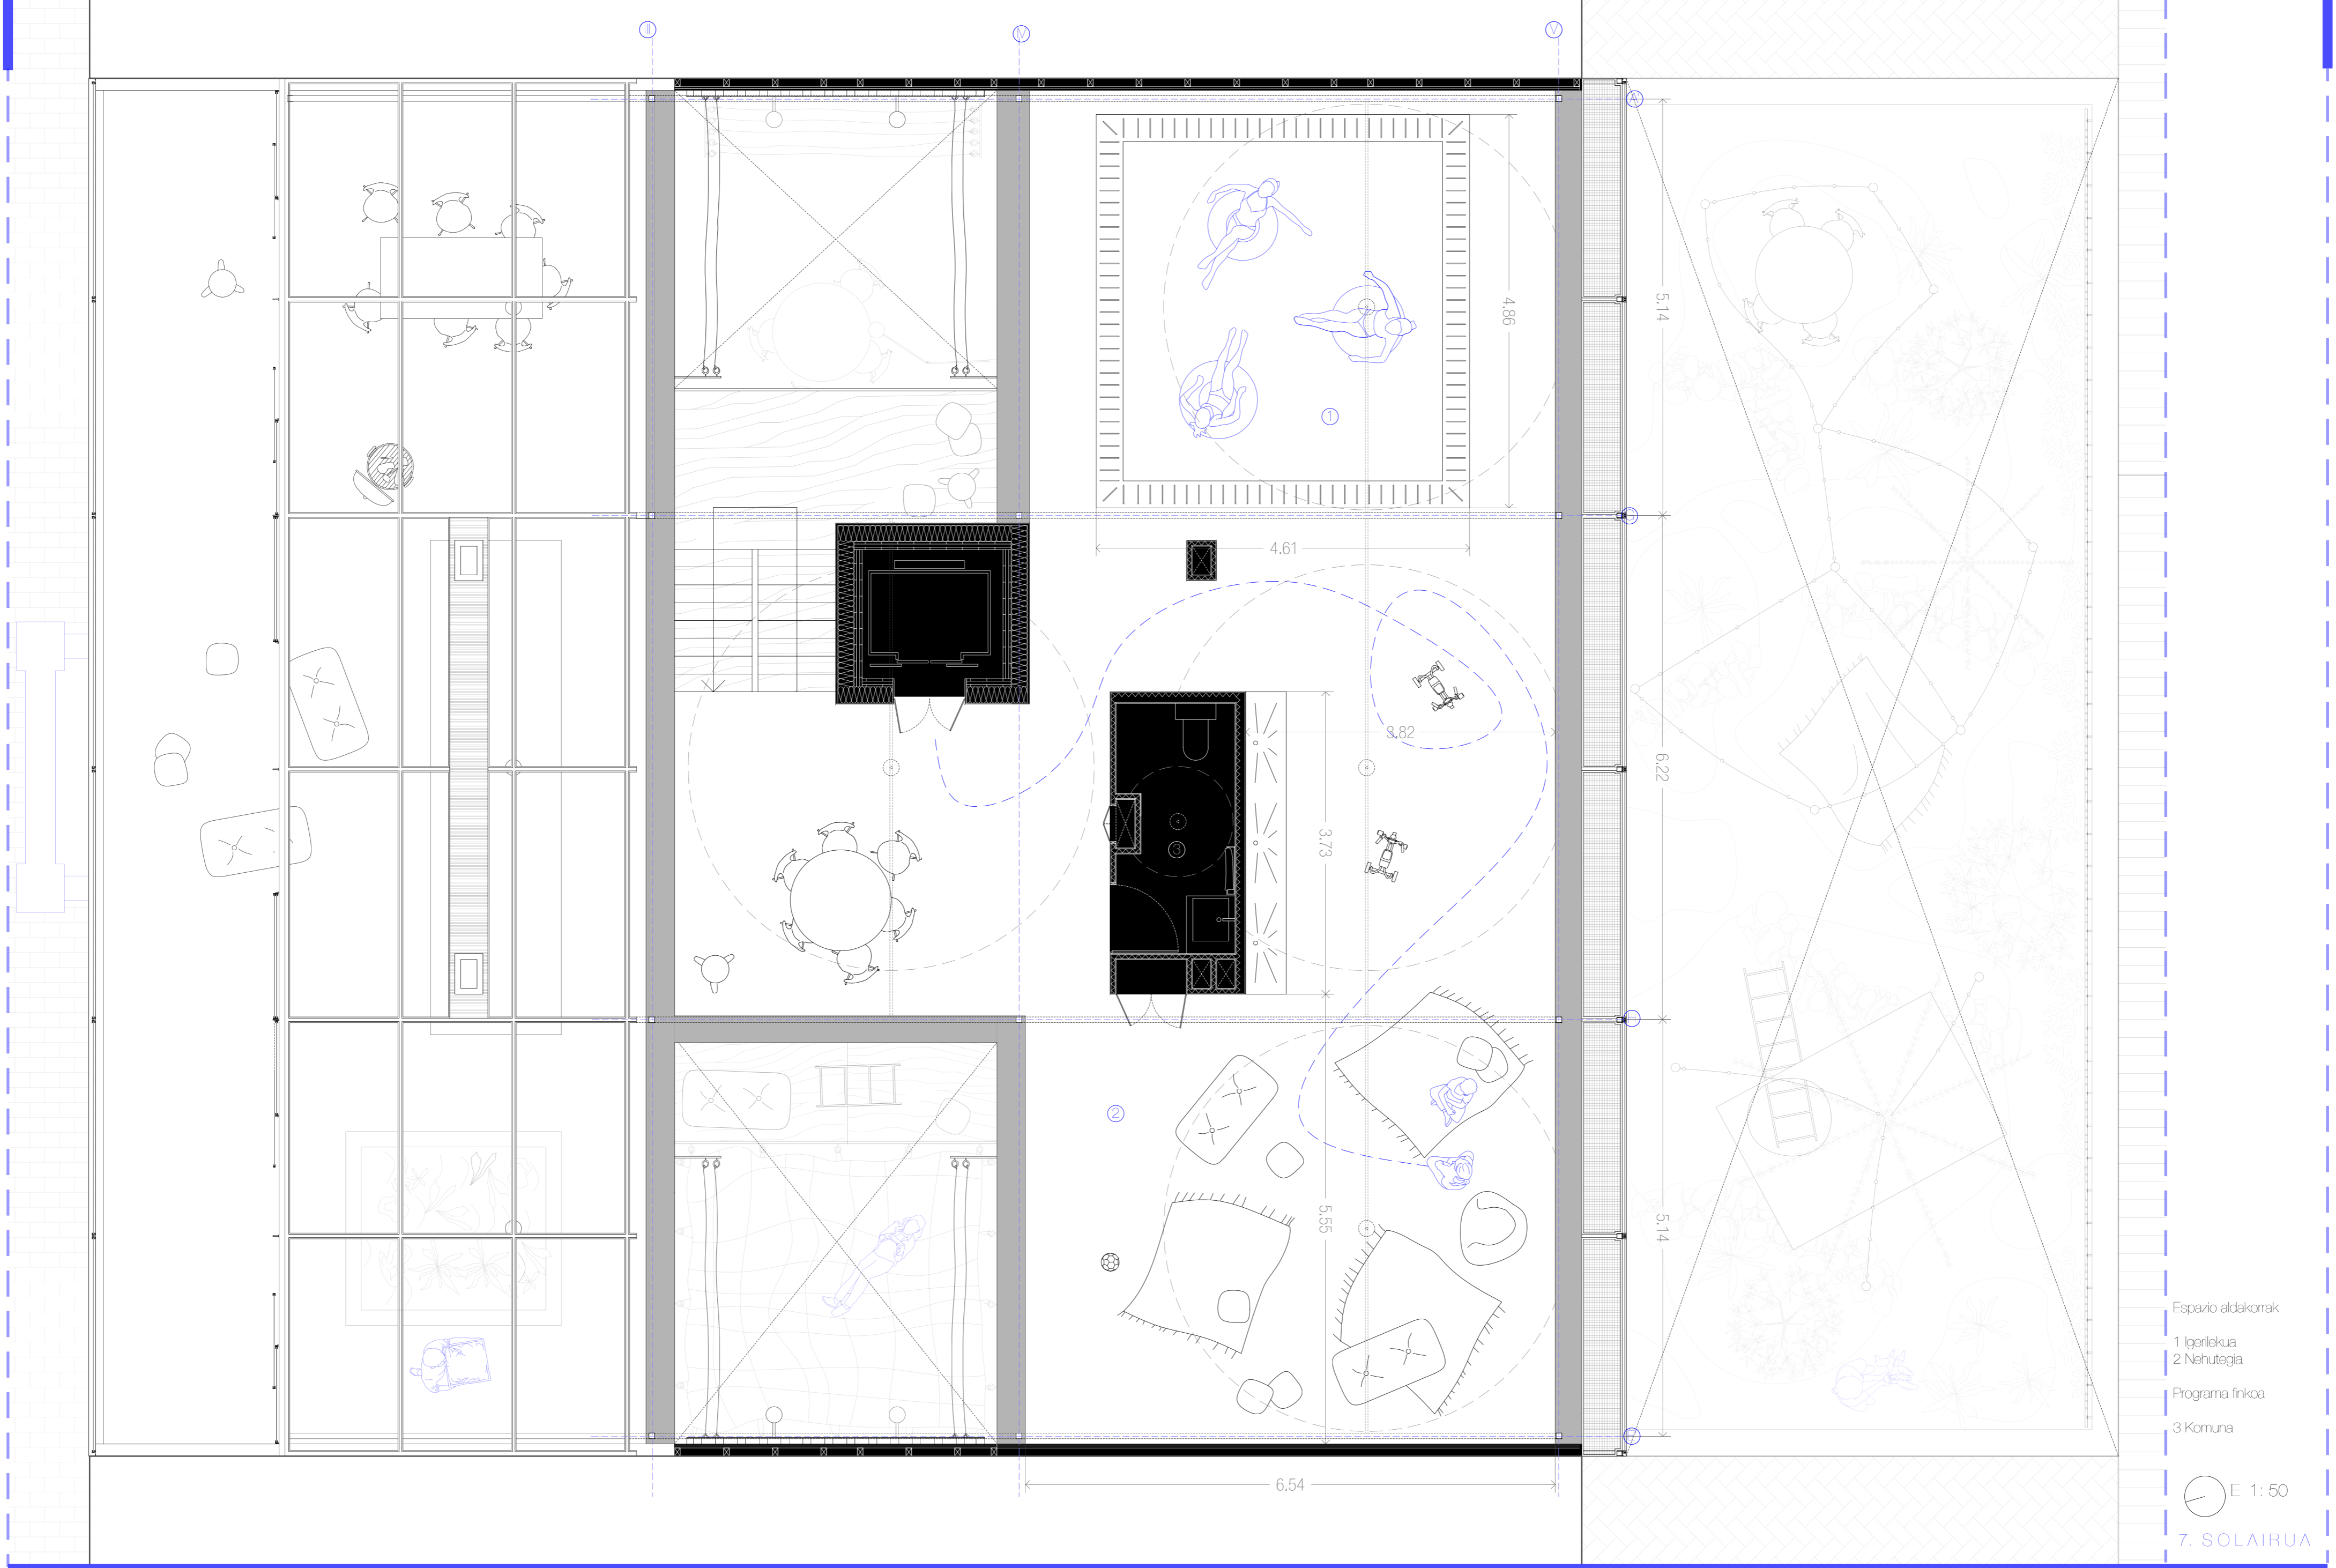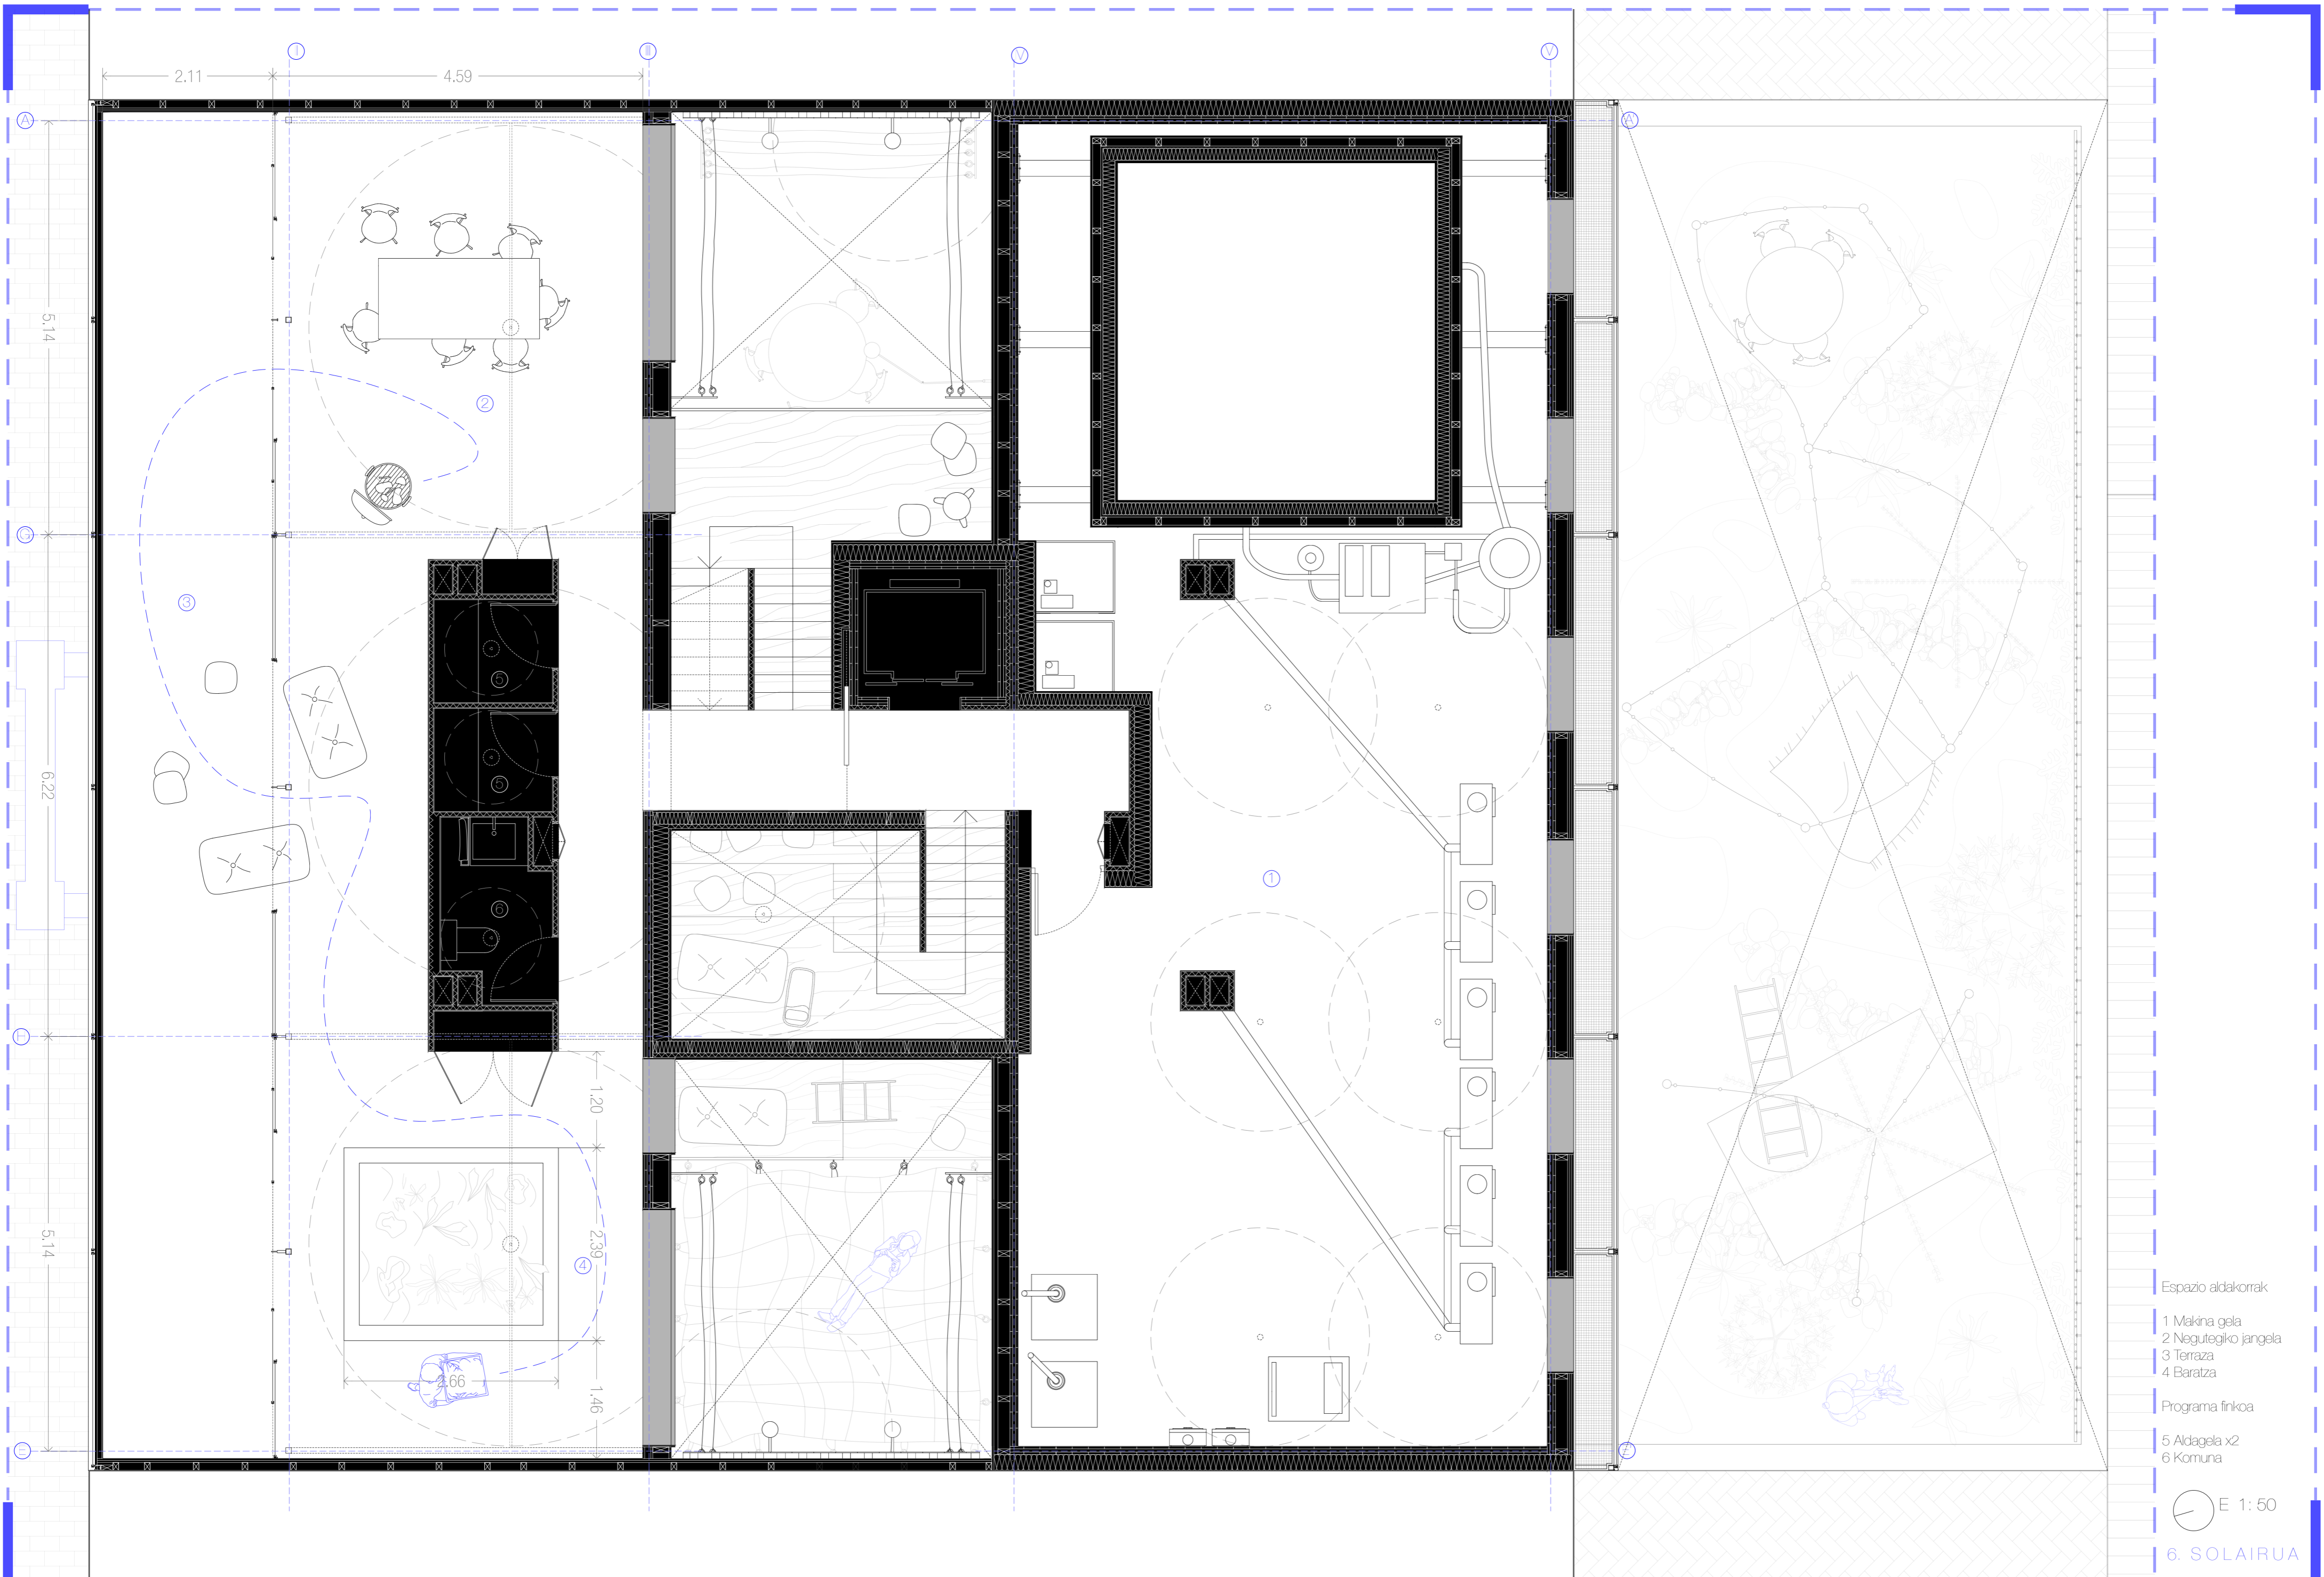

ERAKUNTZA

Nagiegia

- 1 Zerba
- 2 Kortin bidea
- 3 Korrea
- 4 Perfleria metalikoa
- 5 Orria (beira gardena)
- 6 Kanabia
- 7 Kortina
- 8 Argiztapena
- 9 Tximina

Estalki zapalgarria

- 10 Mikrozentuzko akabera "en seco"
- 11 9/3 maldia emateko hormigo arindua
- 12 Polyester kapa barnatzalea + lamina ragazgatza
- 13 Isolamendu termiko
- 14 Isolamendu akustikoa
- 15 C.L.T 230mm

Ebe itera ematen duen fatxada

- 4 Perfleria metalikoa
- 5 Orria (beira gardena)
- 16 C.L.T 9mm
- 17 Habetzaria
- 18 Kare morterozko akabera
- 19 Isolamendua 200mm
- 20 C.L.T 230mm
- 21 Egurrezko laho ertza
- 22 Altzairu galbenizatuzko sareta
- 23 Altzairu galbenizatuzko langeta
- 24 Baranda

Barne patio fatxadak

- 16 C.L.T 9mm
- 17 Habetzaria
- 18 Kare morterozko akabera
- 19 Isolamendua 200mm
- 20 C.L.T 230mm
- 21 Egurrezko laho ertza
- 25 Esaklotoki

Barainkuko fatxada

- 4 Perfleria metalikoa
- 14 Isolamendua 50mm
- 17 Habetzaria (entramatu arria)
- 18 Kare morteroa
- 19 Isolamendua 150mm
- 21 Egurrezko laho ertza
- 26 Beira zaharanga
- 27 Beira zaharangi finika
- 28 C.L.T 180mm

Soto hornak

- 19 Isolamendua 200mm
- 29-Hormigozko soto horna
- 30 Armaturia
- 31 Ibarote armaturia
- 32 Ebakidura giltza
- 33 Entzapatuaren isolamendua
- 34 Garbiketa hormigola
- 35 Legaria
- 36 Drenazko tuta
- 37 Laminak-Capotadil lamina, delta lamina, tela asfaltikoa
- 38 Amostramendua

Hormigozko forjaturia

- 10 Mikrozentuzko "en seco"
- 14 Isolamendu akustikoa
- 19 Isolamendua
- 21 Egurrezko laho ertza
- 30 Armaturia
- 39 Zementua + Bilboko baloia
- 40 Haba
- 41 Fatxada historikorekin lotura
- 42 Sabai faltua
- 43 Instalakuntzen tuturia
- 44 Sabai faltua eusteko rastreak
- 45 Dintela

Zolarria

- 10 Mikrozentuzko "en seco"
- 14 Isolamendu akustikoa
- 19 Isolamendua 200mm
- 46 Zoru erradientea
- 47 Hormigoa + Malazoa + Hezetasunaren aurkako babesa

Barne patioaren forjaturia

- 10 Mikrozentuzko "en seco"
- 11 9/3ko maldia eratzeko hormigo arindua
- 19 Isolamendua 200mm
- 20 C.L.T 230mm

Makina galaren forjaturia

- 10 Mikrozentuzko "en seco"
- 14 Isolamendu termikoa
- 19 Isolamendu akustikoa
- 20 C.L.T 230mm

Egurrezko forjaturia

- 10 Mikrozentuzko "en seco"
- 14 Isolamendu akustikoa
- 20 C.L.T 230mm
- 46 Zoru erradientea


ESPAZIOAK


Espazio adierazleak

- 48 Taldiera
- 49 Gimnasioa
- 50 Lorategia
- 51 Egonetza
- 52 Bittegia
- 53 Jolas gunea
- 54 Gombatuak hartzeko espazioa
- 55 Sukalde-jangela
- 56 Garbittegia
- 57 Barne patioa
- 58 Azazal negoziatza
- 59 Jolas tokiak
- 60 Muskiz gela
- 61 Etebaitza zelulek
- 62 Makina gela
- 63 Baraztegia
- 64 Nagiegia

E 1: 50


EGUNEROKOTASUNA

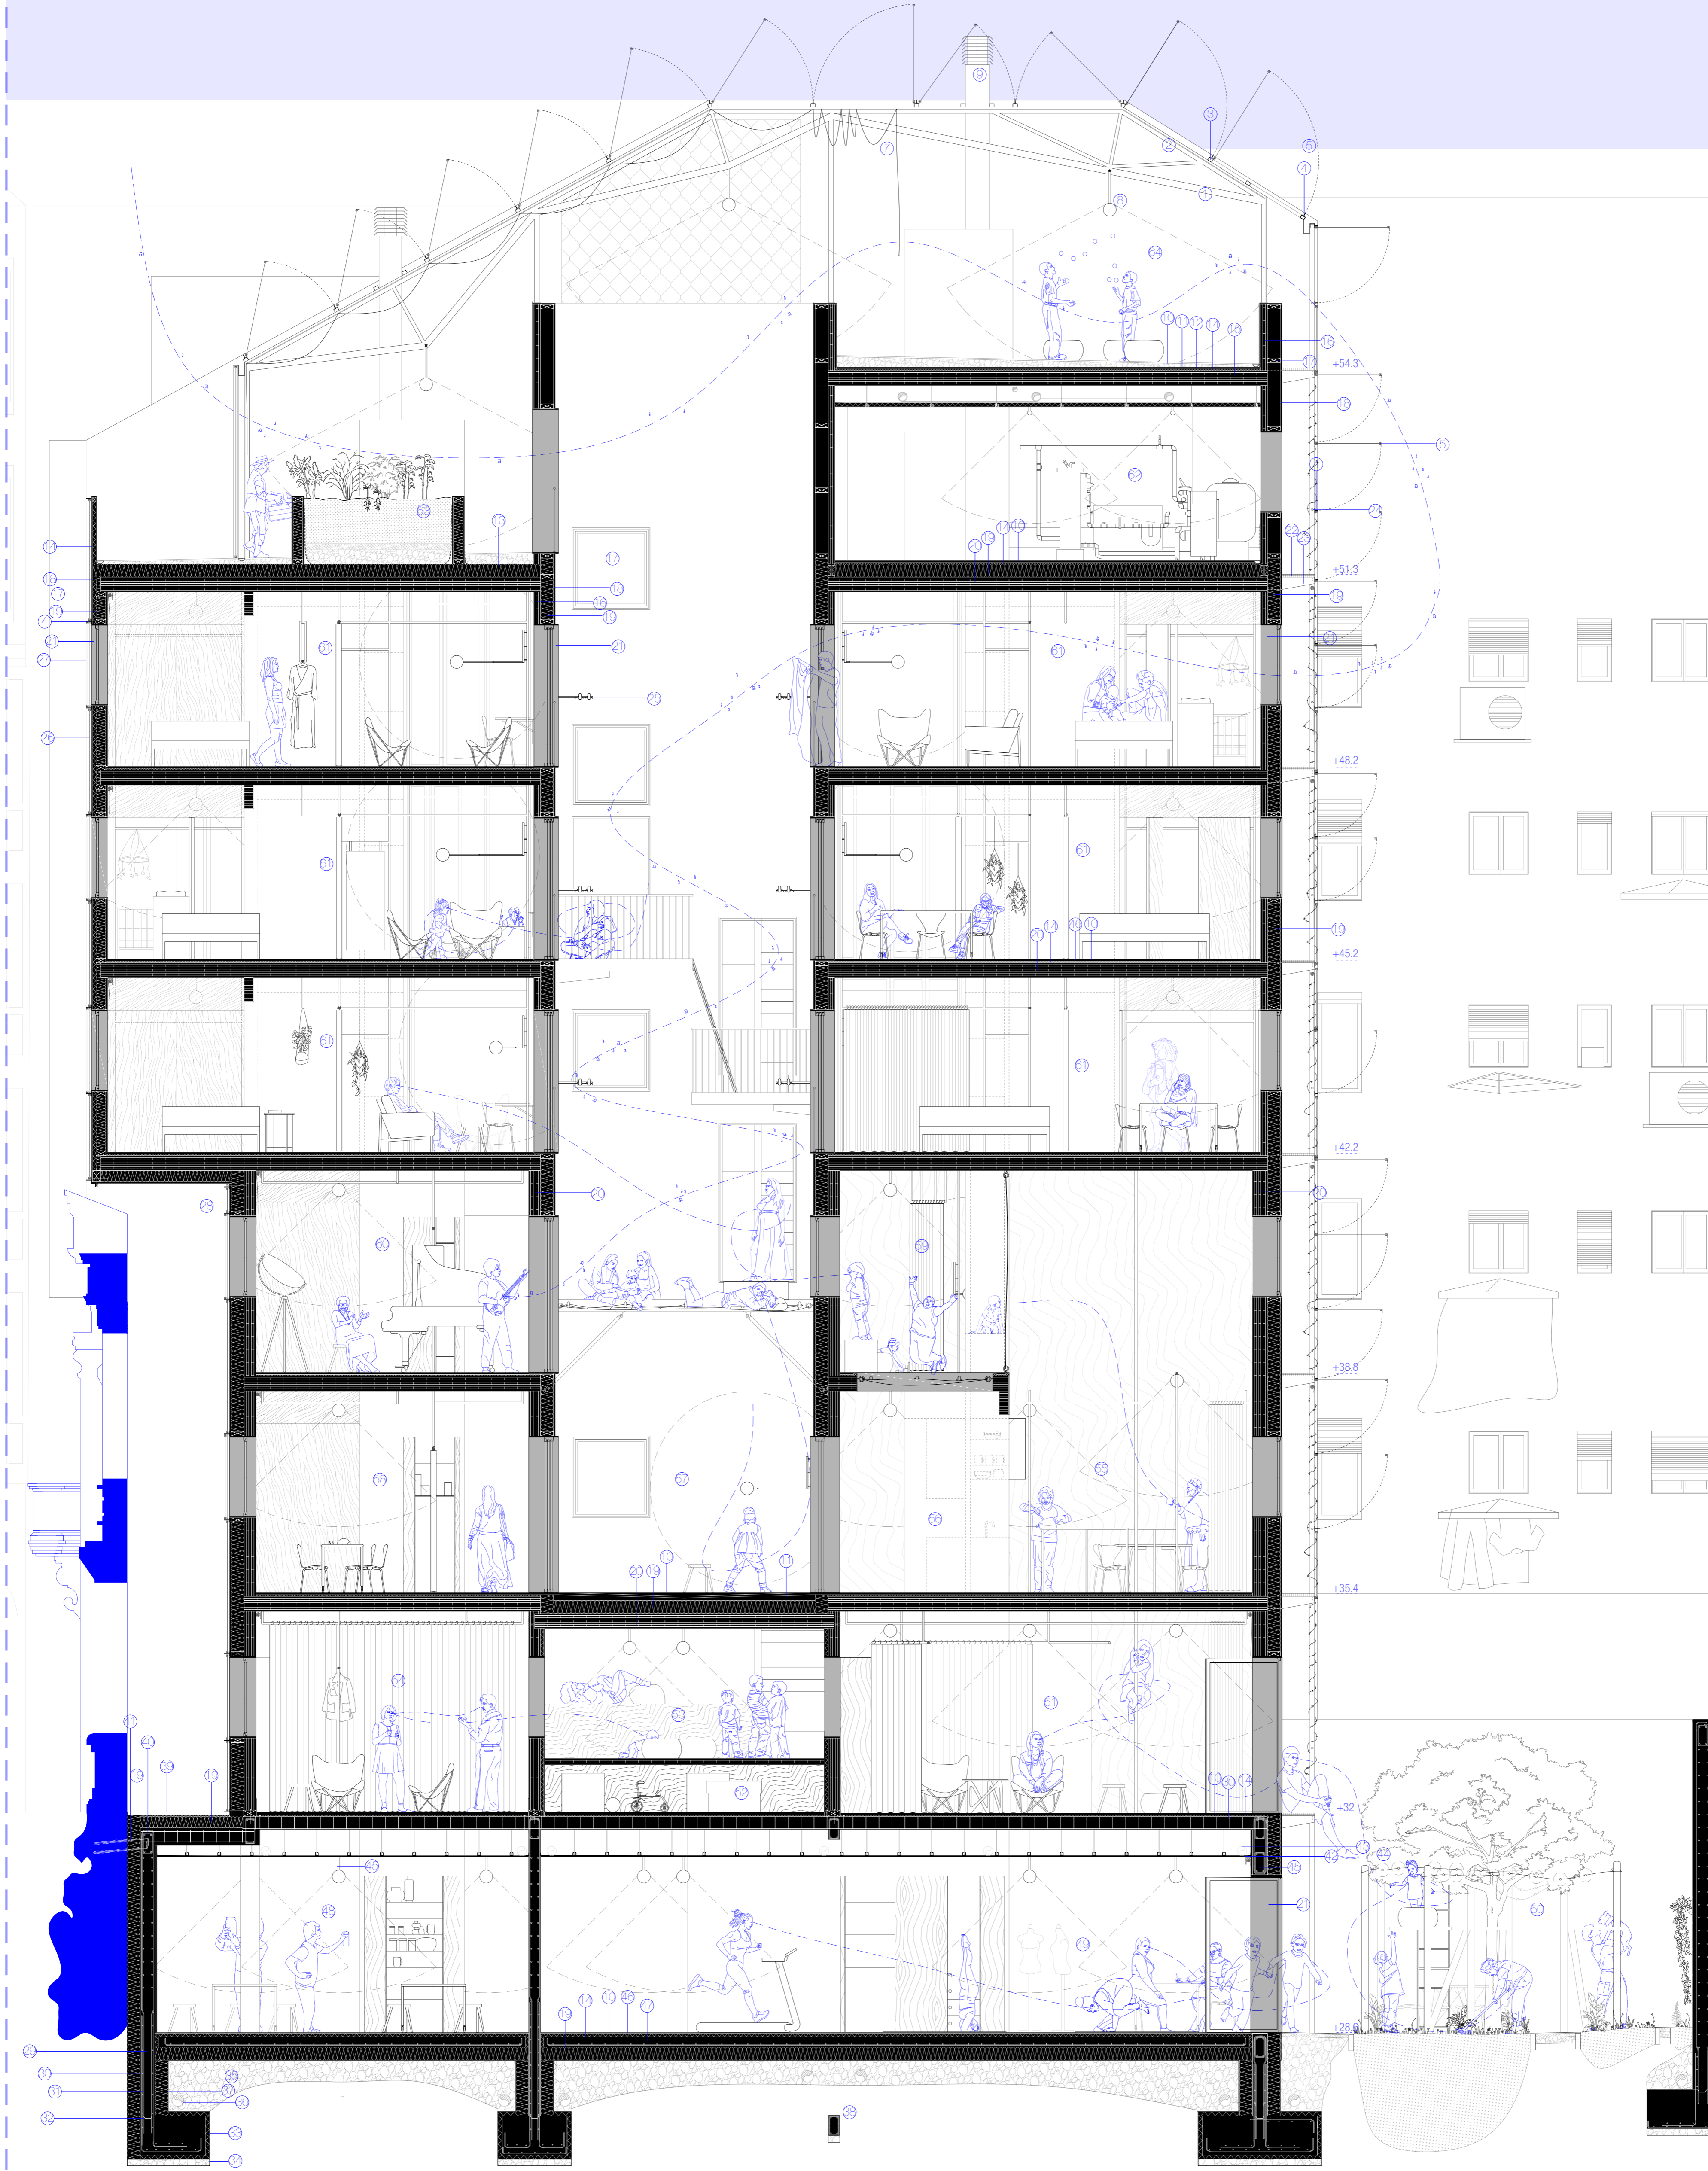

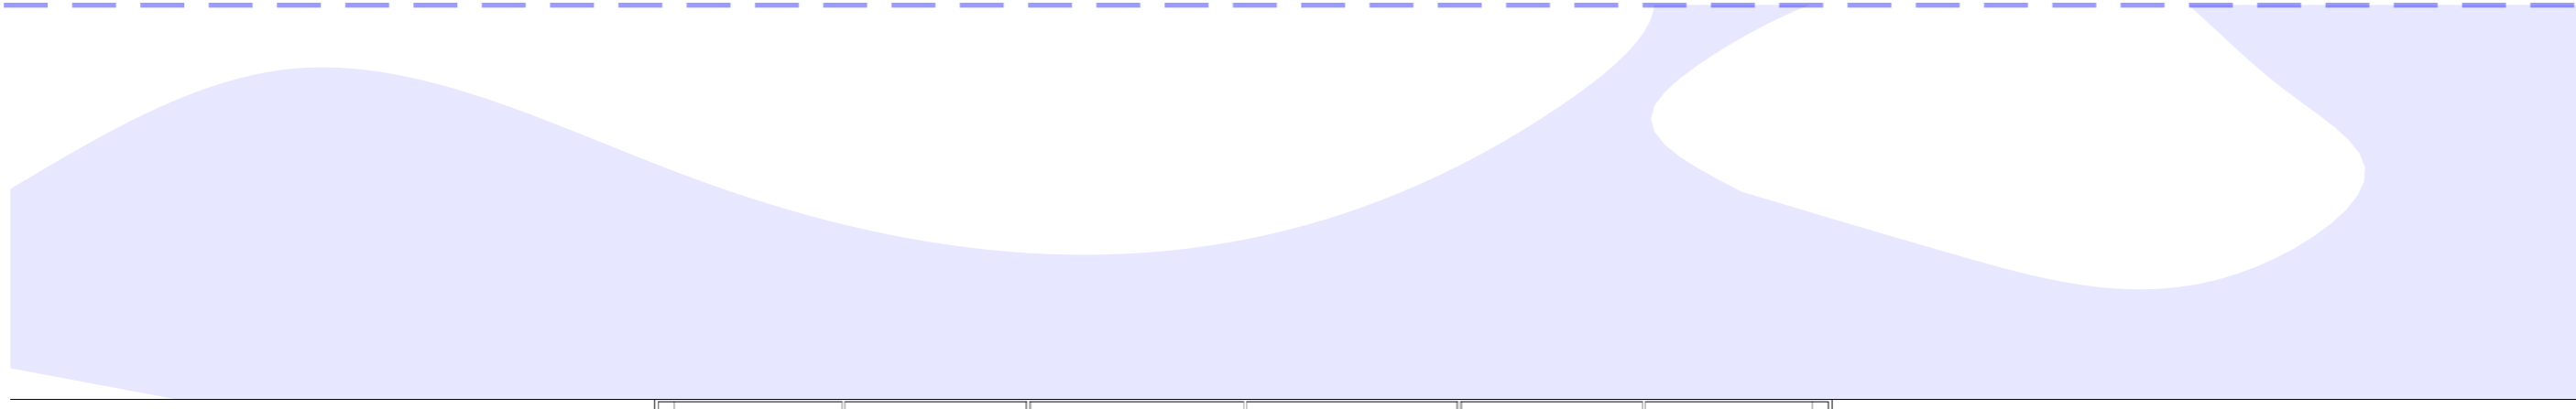




ESPAZIOAK

- 1 Gimnasioa
- 2 Biltegia
- 3 Hitzaldietarako gunea
- 4 Jolas gunea
- 5 Barne patioa
- 6 Ertelegu gela
- 7 Terraza
- 8 Gela inespezifika
- 9 Proiektioarako hormala

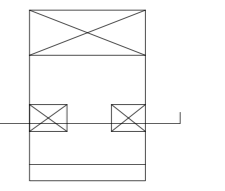


E 1:100

1. EBAKETA

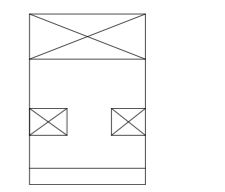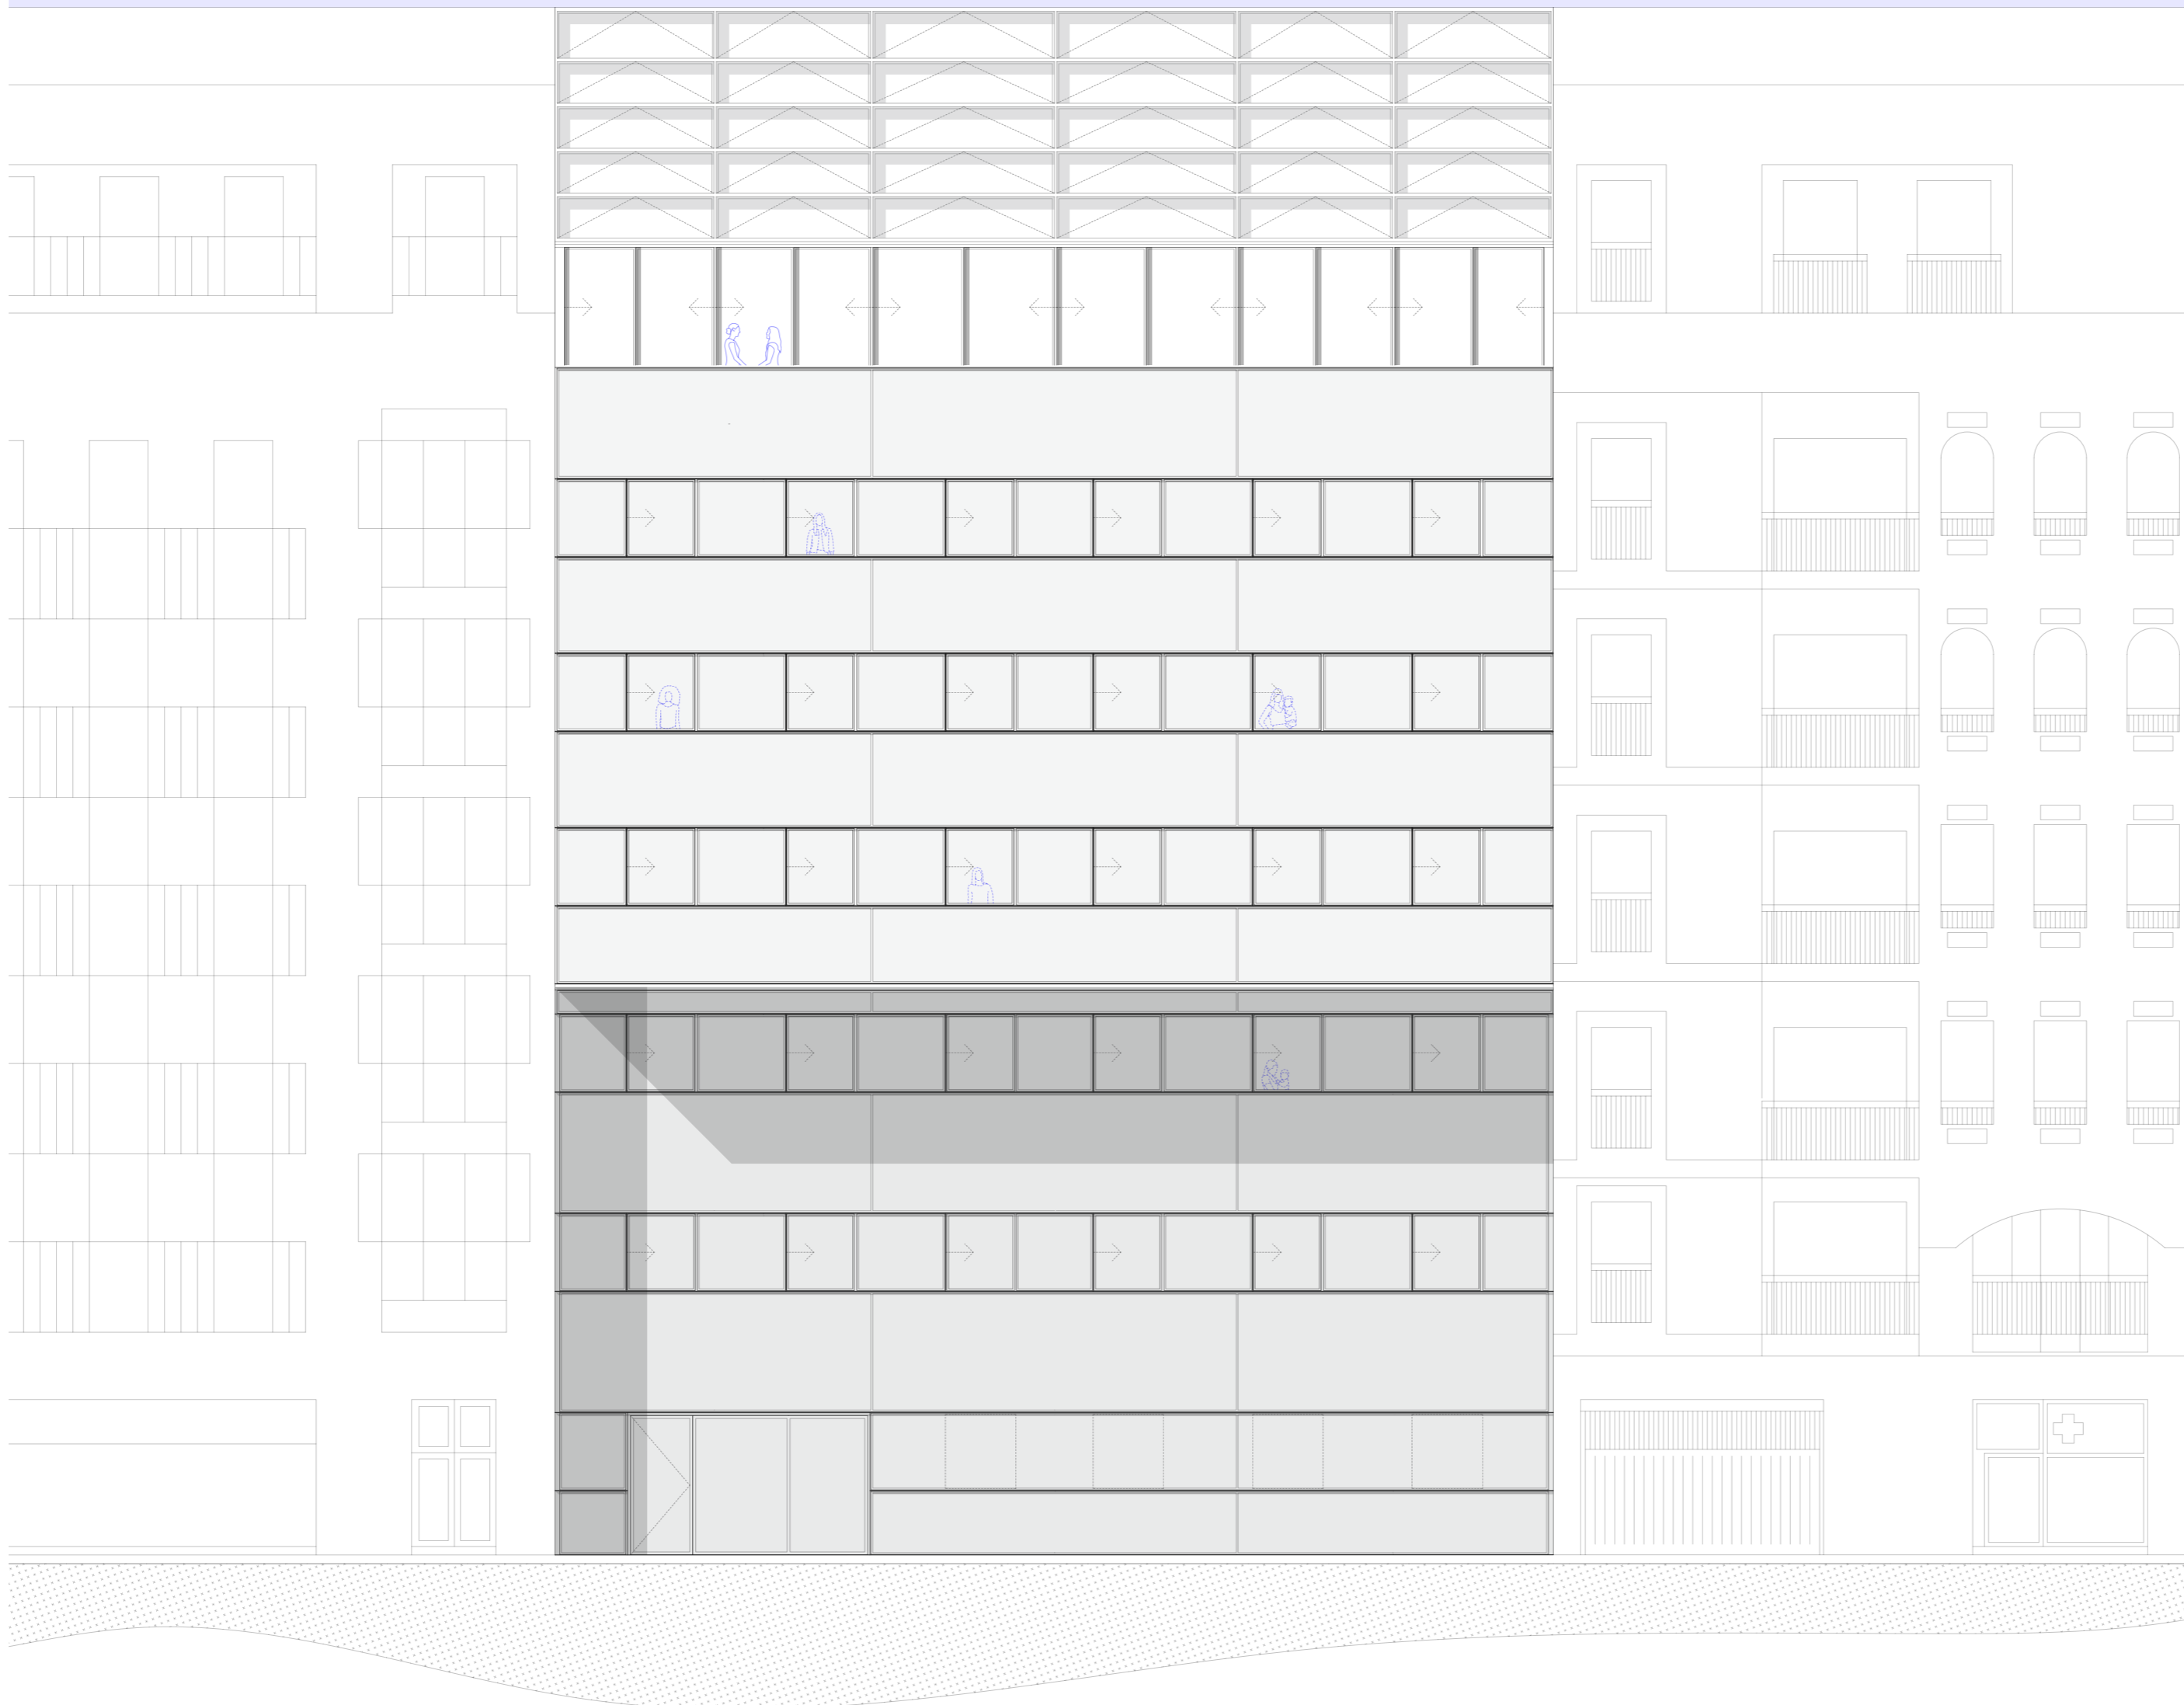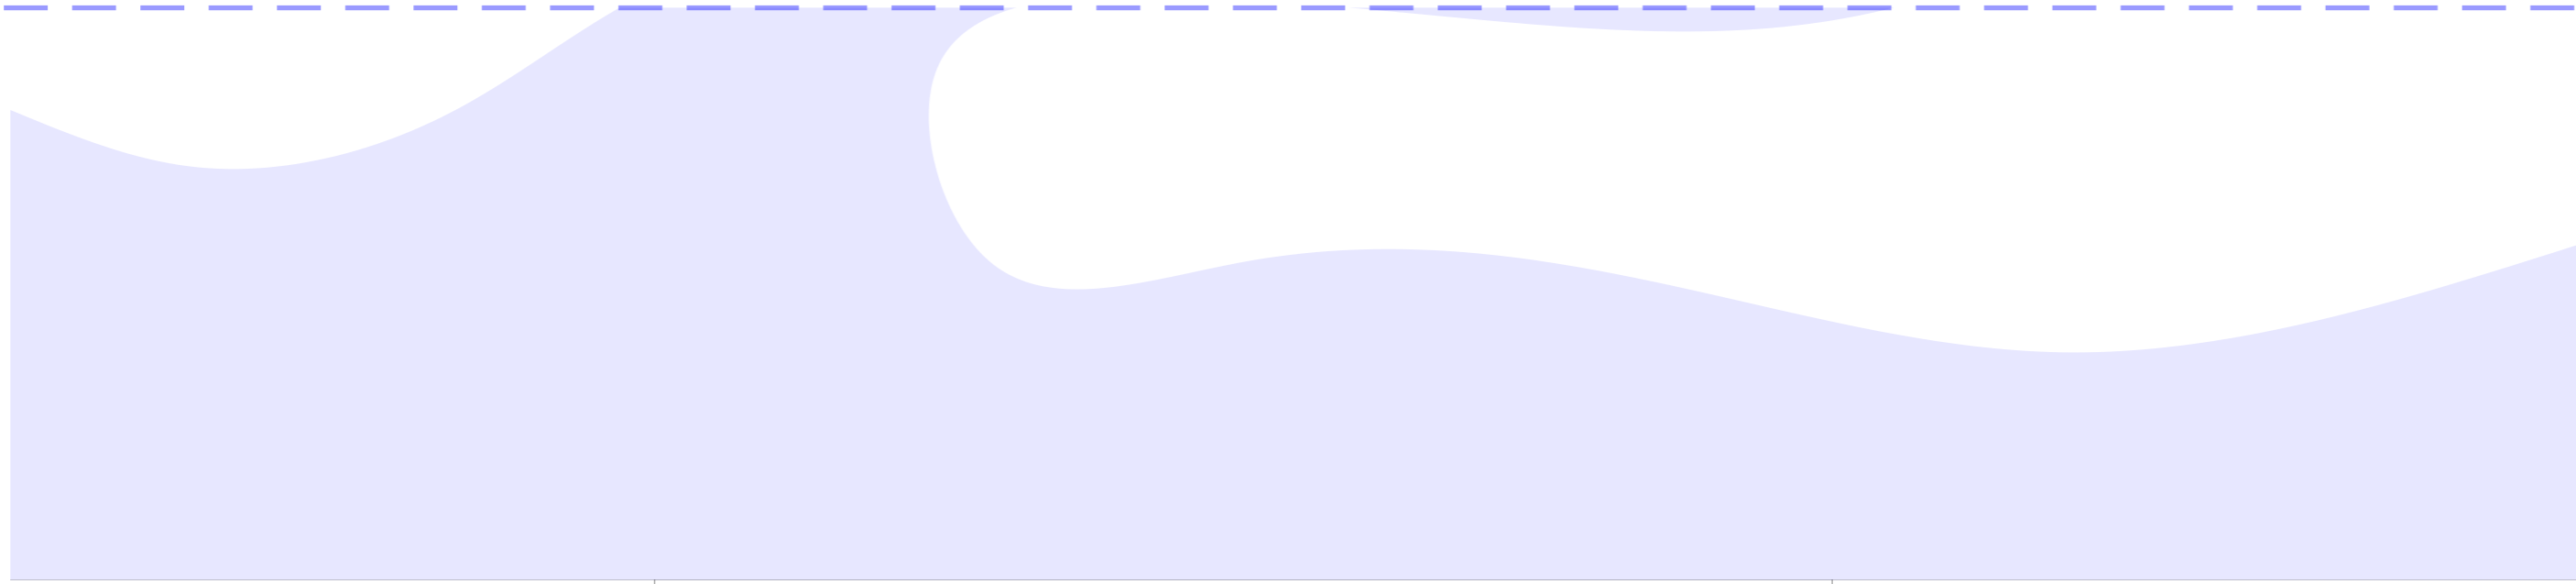


E 1:100

BARRAINKUAKO ALTXAERA

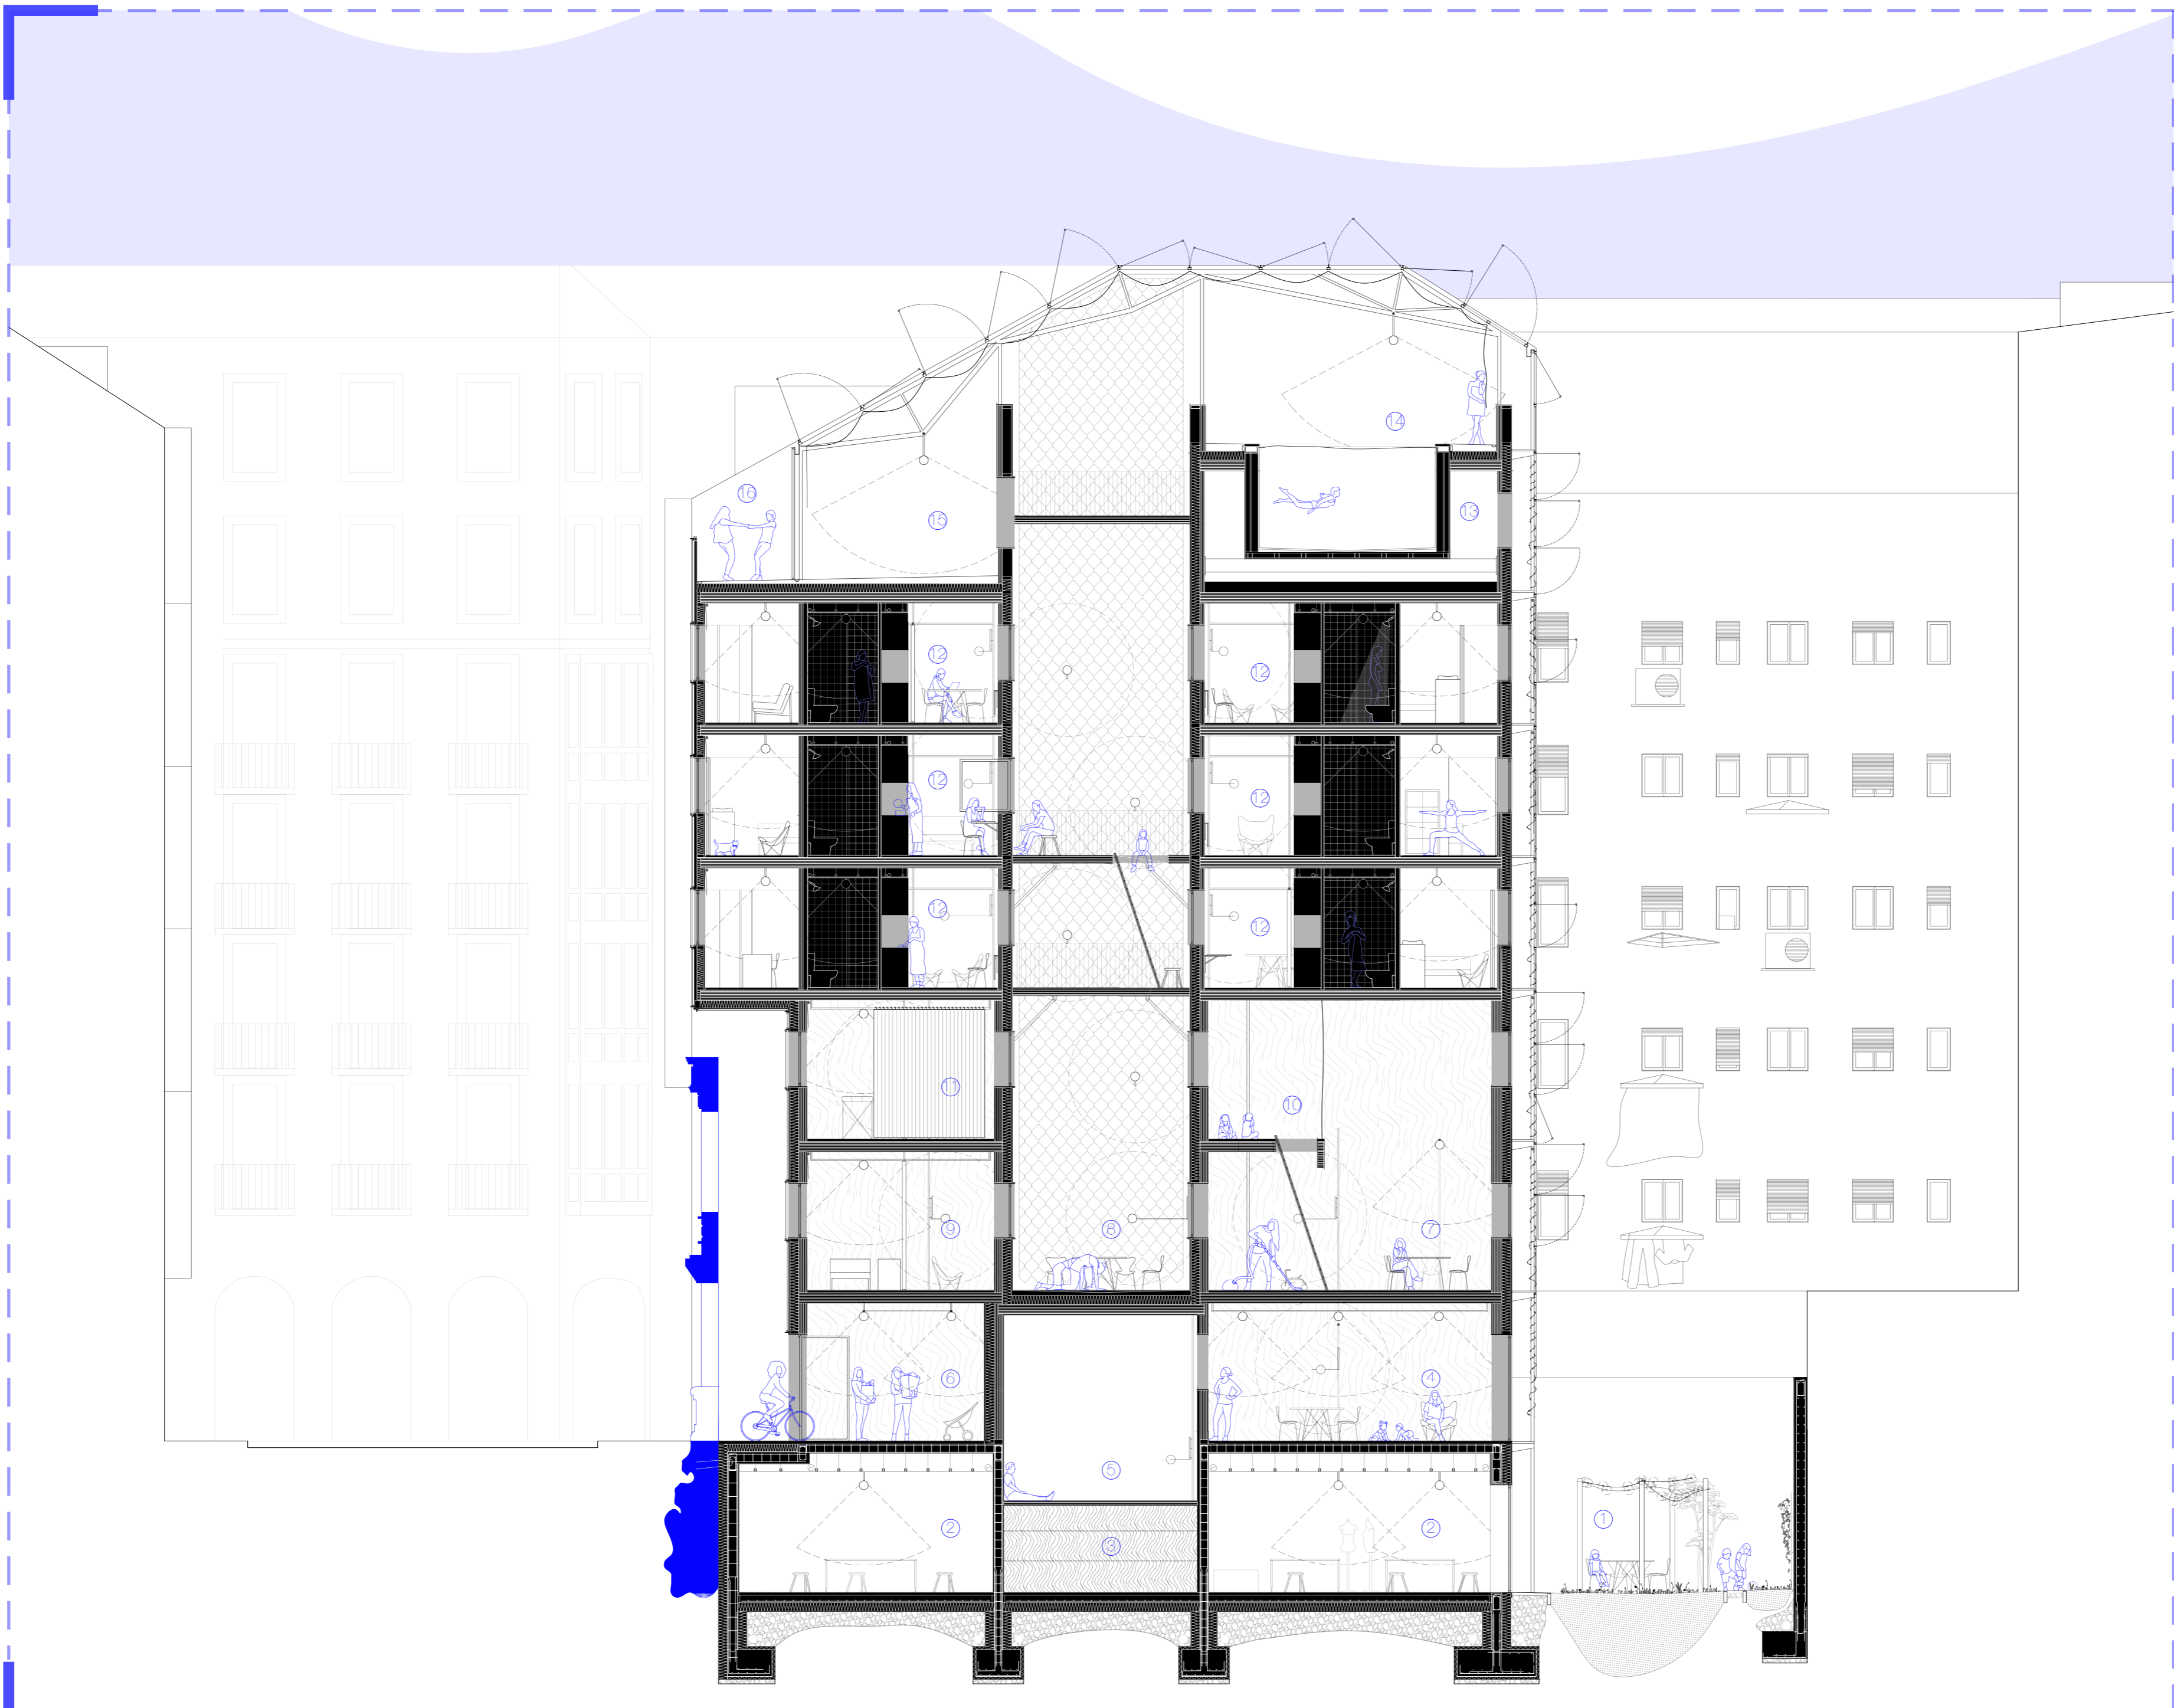



ESPAZIOAK

- 1 Lorategia
- 2 Taler
- 3 Eitegia
- 4 Egongela
- 5 Hitzaldiatarako gunea
- 6 Portala
- 7 Egongela
- 8 Barne patioa
- 9 Gonbidatuen gela
- 10 Jokas toki
- 11 Fisioterapia kontsulta
- 12 Ebebitza zelula
- 13 Makina gela
- 14 Igniekua
- 15 Negutegia
- 16 Terraza

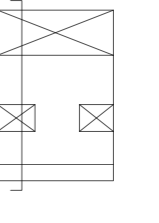

E 1:100

1. EBAKETA

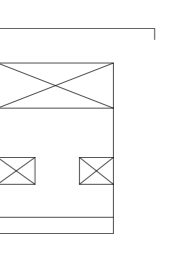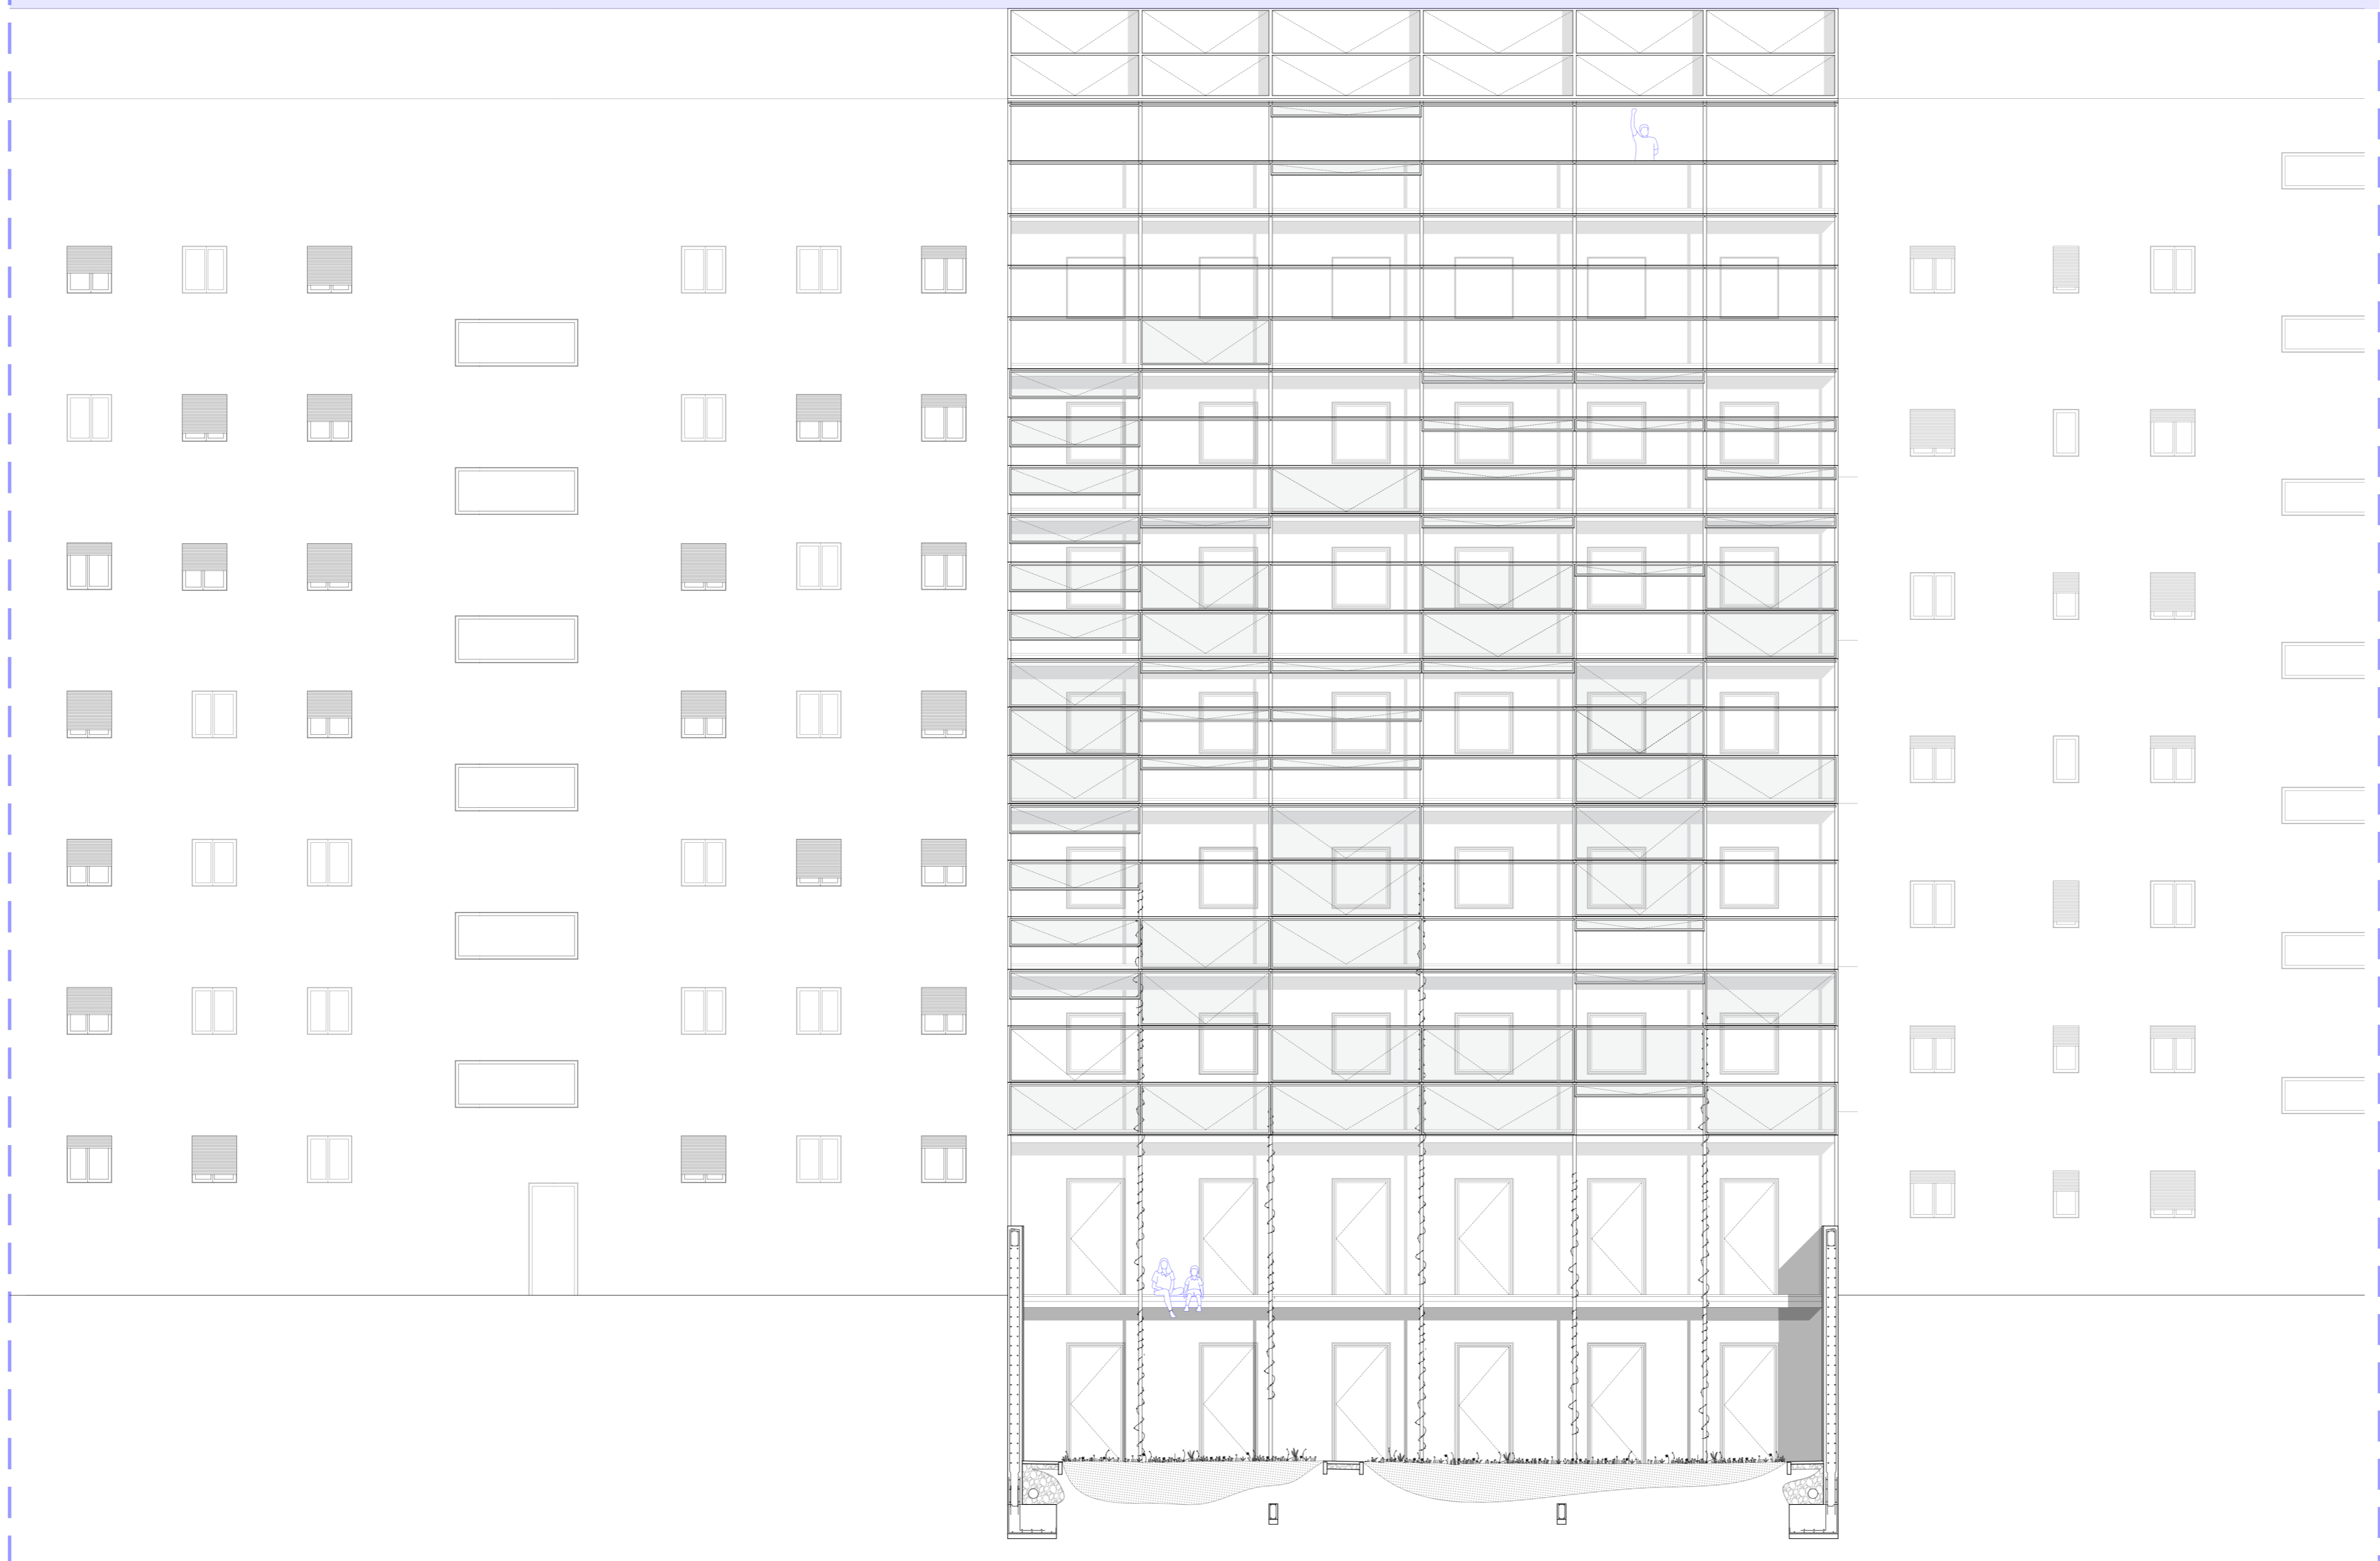

E 1:100

BARRAINKUAKO ALTXAERA